
Alarme incendie	
SSI	Centrale alarme incendie
RA	Terminal d'Exploitation Déporté SSI
	Déclencheur manuel d'alarme incendie (H=1.20m)
	Diffuseur lumineux alarme incendie (H= sous faux-plafond)
	Diffuseur sonore alarme incendie (H=sous faux-plafond)
	Diffuseur sonore et lumineux alarme incendie (H=sous FP)
	Indicateur d'action incendie (H=sous faux-plafond)
DAD	Détecteur autonome déclencheur
DCM	Dispositif de commande manuelle
	Détecteur de fumée optique (H=plafond)

Légende PRO-SSI
1 : 100

LEXIQUE SSI	
ZA:	Zone d'alarme
ZC:	Zone de compartimentage
ZF:	Zone de désenfumage
	SYT 1p9/10
	CR1 2x1.5
	CR1 SYT 1p9/10
	R2V 2x1.5mm²
	CR1 1p9/10 + 2 cables CR1 2x2.5²
	CR1 2x2.5²
Distance minimum réglementaire entre détecteur - luminaire = 50cm	
Distance minimum réglementaire entre détecteur - cloison = 50cm	

LEXIQUE SSI
1 : 100

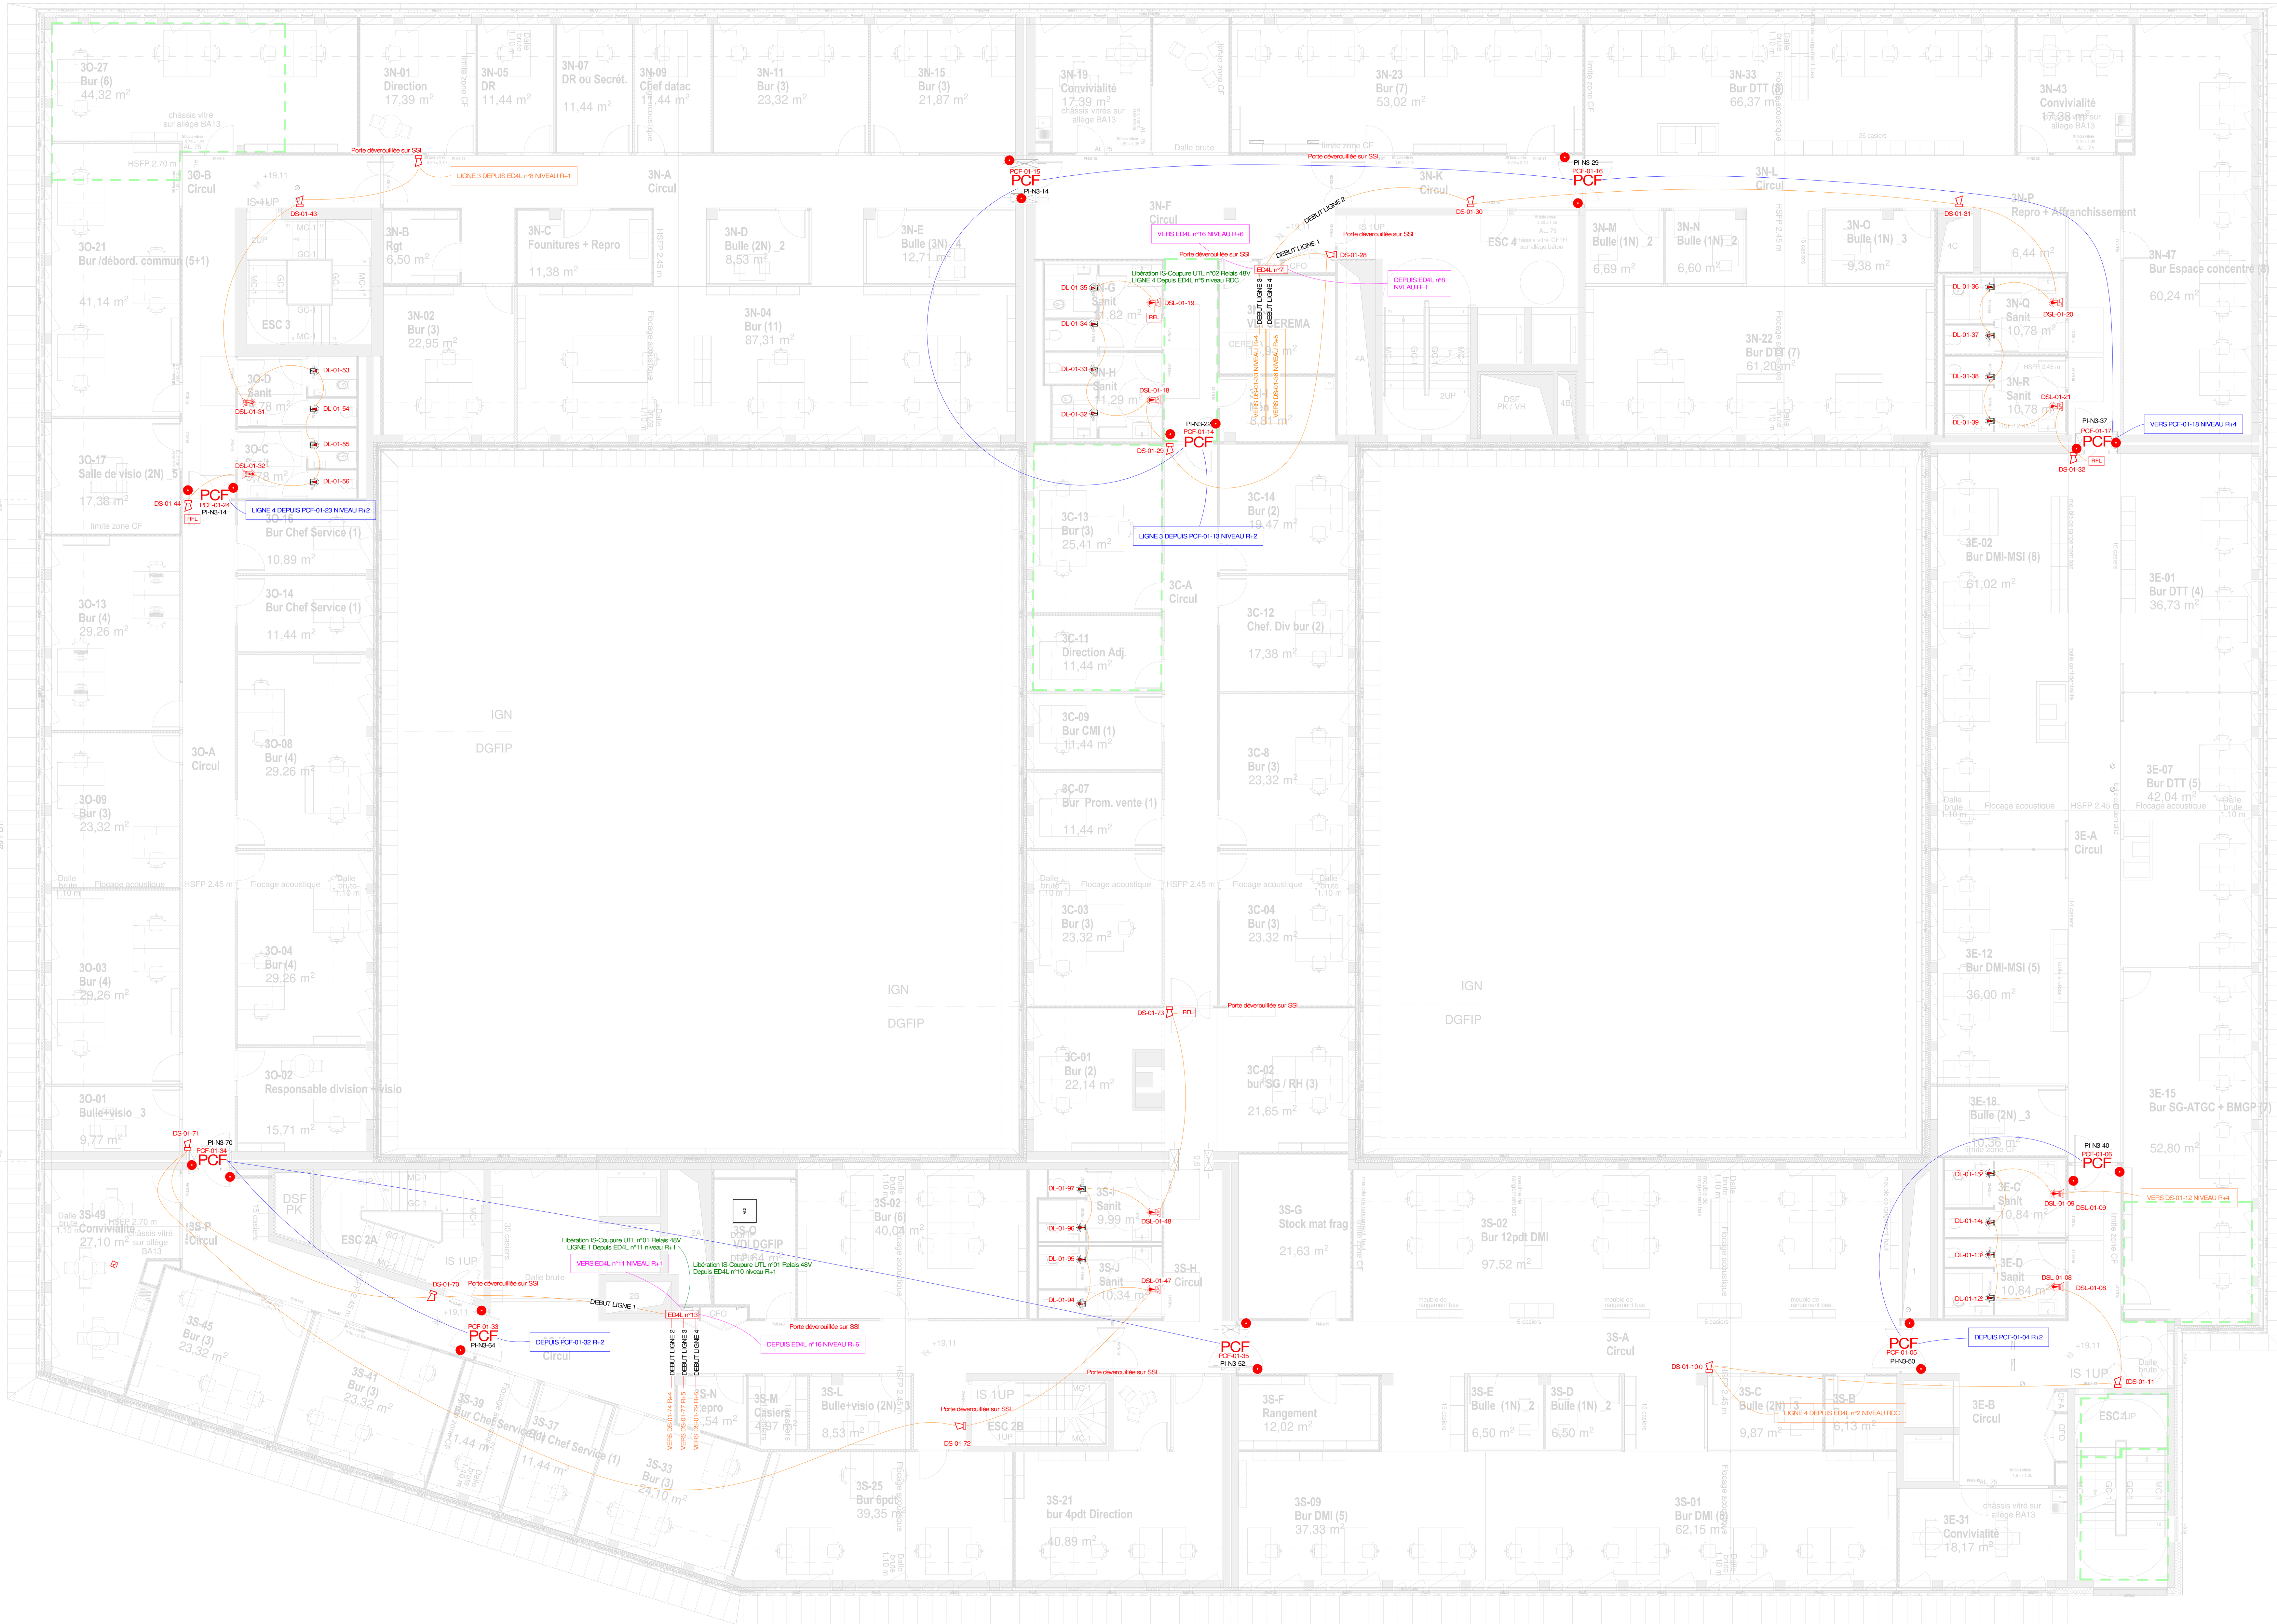

Plan SSI - Niveau R+3 CMSI
1 : 100

C	26/03/2025	MAJ DOE
B	04/02/2025	Ajout information "porte déverouillée sur SSI"
A	01/07/2024	Nouveau fond de plan
0	21/05/2024	DOE
ind	Date	

CONSTRUCTION DE LA CITE ADMINISTRATIVE DE NANTES

Liberté • Égalité • Fraternité
RÉPUBLIQUE FRANÇAISE

MAITRISE DE L'OUVRAGE DESTINATAIRE DE L'OUVRAGE SERVICE CHARGÉ D'OPÉRATION	MINISTERE DE L'ECONOMIE ET DES FINANCES - MINISTERE DE L'ACTION ET DES COMPTES PUBLICS ETAT - PREFECTURE DE LOIRE ATLANTIQUE SECRETARIAT MEF - SAFI - GIM - ANTENNE IMMOBILIERE INTERREGIONALE DE NANTES 10, boulevard Gaston Doumergue - 44964 NANTES CEDEX 9	Mail : nantes.sg-safi-gim@finances.gouv.fr
ENTREPRISE GENERALE	BOUYGUES BATIMENT GRAND OUEST 24 Mail Pablo Picasso - BP 80704 – 44007 NANTES CEDEX 1	Tél : +33 2 78 62 88 43 Mail : g.kerdavid@bouygues-construction.com
ARCHITECTE	BRUNO GAUDIN ARCHITECTE 6 Impasse Mont Louis 75011 PARIS	Tél : +33 1 43 56 51 00 Mail : doumergue@bruno-gaudin.fr www.bruno-gaudin.fr
PAYSAGISTE	MELANIE DREVET 81 avenue Jean Jaurès 75019 PARIS	Tél : +33 1 53 27 05 87 Mail : md@melaniedrevet-paysage.eu
BUREAU D'ETUDE TCE	EGIS Parc du Perray - 7 rue de la Rainière 44379 NANTES CEDEX 03	Tél : +33 2 51 83 74 83 Mail : emilie.fouqueray@egis.fr
NUREAU D'ETUDE CUISINE	CUISINORME 21 rue Chanzy 33110 LE BOUSCAT	Tél : + 33 5 56 50 27 64 Mail : contact@cuisinorme.com
SPACE-PLANNER	ELAN 24 Mail Pablo Picasso - BP 80704 44007 NANTES CEDEX 1	Tél : + 33 2 78 62 98 20 Mail : p.courtaud@elan-france.com
ERGONOMIE	METRO ERGO 3 rue de la Fontaine 80110 LA NEUVILLE-SIRE-BERNARD	Tél : +33 9 54 45 24 33 Mail : contact@metroergo.fr
TRAVAUX CFO/CFA-CVC-PLB	CEGELEC 5 rue Véga - CS 80622 44470 CARQUEFOU	Tél : +33 2 28 09 22 22 Mail : cegelec.nantestertiaire@cegelec.com cco.nantes@cegelec.com
COMMISSIONNEMENT	MANEXI 22 Mail Pablo Picasso 44000 NANTES	Tél : +33 2 40 95 36 19 Mail : o.gemond@manexi.com
BET ENVIRONNEMENT	INDDIGO 4 avenue Millet 44000 NANTES	Tél : +33 2 40 48 99 99 Mail : c.chaillou@inddigo.com
MAINTENANCE	IDEX ENERGIE 4 rue du Moulin Cassé - CS 70019 44347 BOUGUENAIS	Tél : +33 2 47 76 11 56 Mail : christian.vioux@idex.fr



CMSI - R+3

CEGELEC NANTES TERTIAIRE
5 Rue des Petites Industries
44470 NANTES

Réalisé par : L.LEBAIL | Vérifié par : J.PRIEUR
Echelle : 1/100

Phase	Emetteur	Lot	Zone	Niveau	Type	Numéro	Ind	Date
DOE	CNT	13	TZO	03	PLA	0123	C	26/03/2025