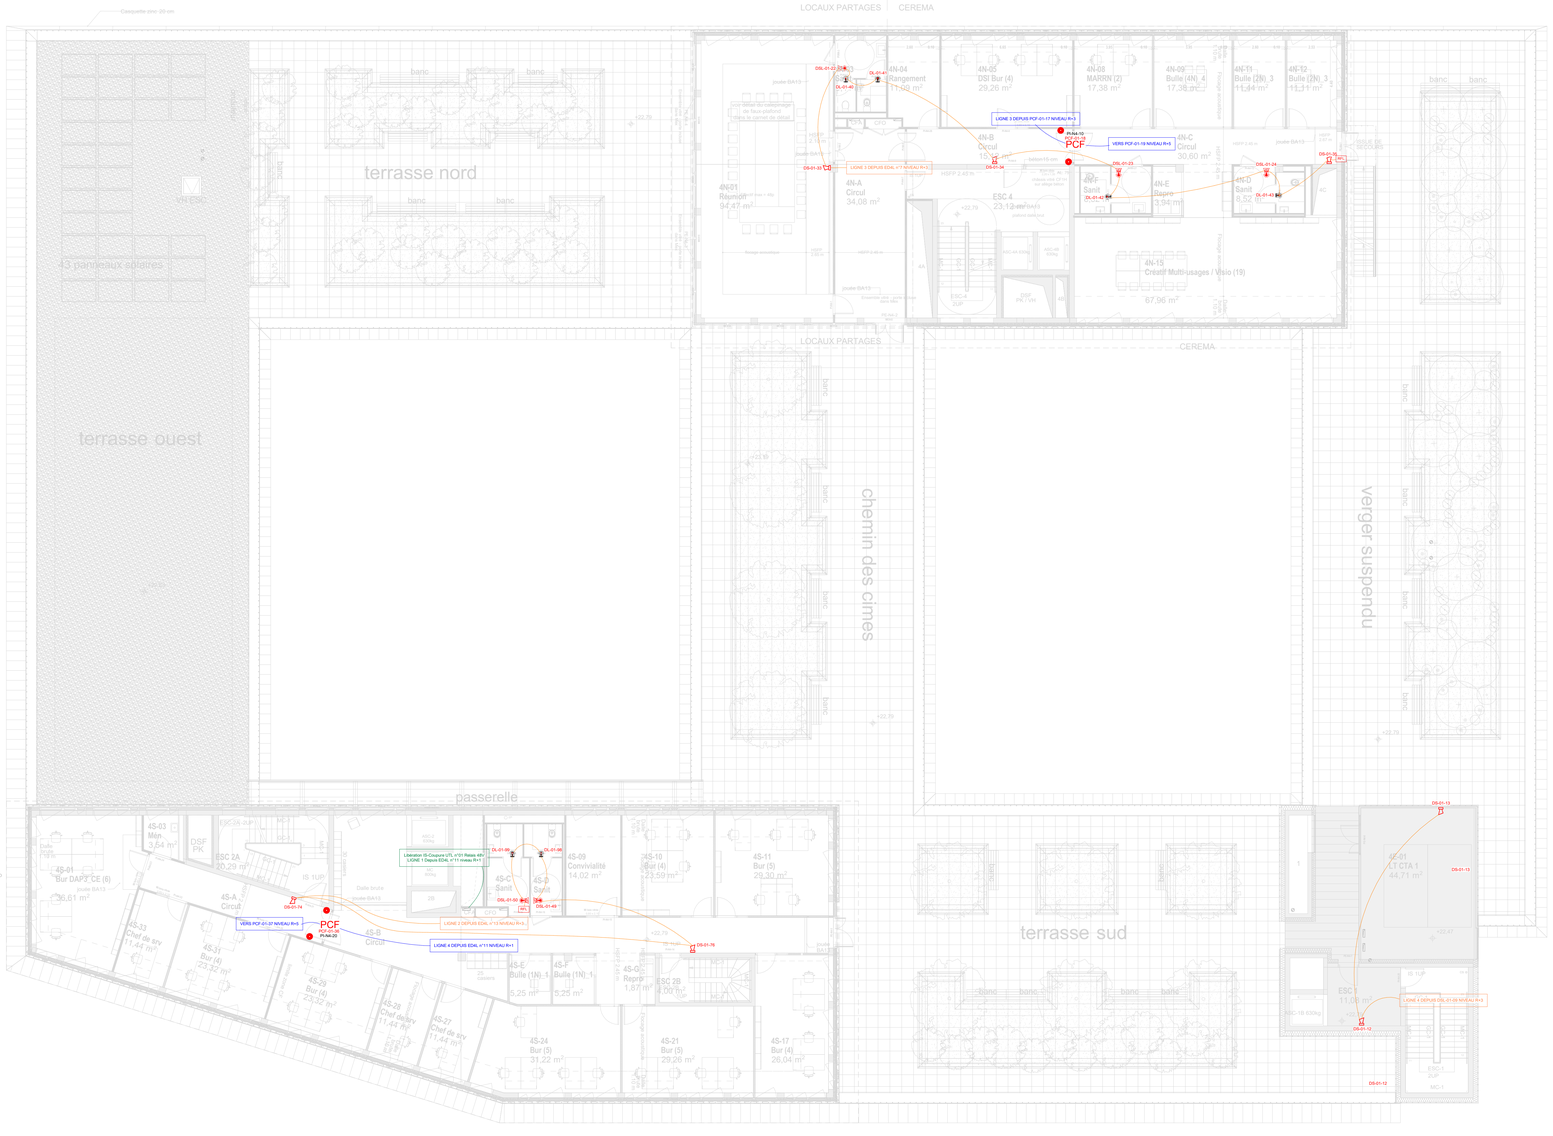


1 Plan SSI - Niveau R+4 - CMSI
1 : 100

Alarme incendie	
SSI	Centrale alarme incendie
(M)	Terminal d'Exploitation Déporté SSI
	Déclencheur manuel d'alarme incendie (H=1.20m)
	Diffuseur lumineux alarme incendie (H= sous faux-plafond)
	Diffuseur sonore alarme incendie (H=sous faux-plafond)
	Diffuseur sonore et lumineux alarme incendie (H=sous FP)
	Indicateur d'action incendie (H=sous faux-plafond)
DAD	Détecteur autonome déclencheur
DCM	Dispositif de commande manuelle
	Détecteur de fumée optique (H=plafond)

Légende PRO-SSI
1 : 100

LEXIQUE SSI
ZA: Zone d'alarme ZC: Zone de compartimentage ZF: Zone de désenfumage
SYT 1p9/10
CR1 2x1.5
CR1 SYT 1p9/10
R2V 2x1.5mm²
CR1 1p9/10 + 2 cables CR1 2x2.5²
CR1 2x2.5²
Distance minimum réglementaire entre détecteur - luminaire = 50cm
Distance minimum réglementaire entre détecteur - cloison = 50cm

LEXIQUE SSI
1 : 100

Ind	Date	
A	01/07/2024	Nouveau fond de plan
0	21/05/2024	DOE

Liberté • Égalité • Fraternité
RÉPUBLIQUE FRANÇAISE

CONSTRUCTION DE LA CITE ADMINISTRATIVE DE NANTES

MAITRISE DE L'OUVRAGE
DESTINATAIRE DE L'OUVRAGE
SERVICE CHARGE D'OPERATION
MINISTERE DE L'ECONOMIE ET DES FINANCES - MINISTERE DE L'ACTION ET DES COMPTES PUBLICS
ETAT - PREFECTURE DE LOIRE ATLANTIQUE
SECRETARIAT MEF - SAFI - GM - ANTENNE IMMOBILIERE INTERREGIONALE DE NANTES
10, boulevard Gaston Doumergue - 44964 NANTES CEDEX 9
Mail : nantes.sg-safi-gim@finances.gouv.fr

ENTREPRISE GENERALE — BOUYGUES BATIMENT GRAND OUEST, 24 Mail Pablo Picasso - BP 80704 - 44007 NANTES CEDEX 1 — Tél : +33 2 78 62 88 43 — Mail : g.kerdavid@bouygues-construction.com

ARCHITECTE — BRUNO GAUDIN ARCHITECTE, 6 Impasse Mont Louis, 75011 PARIS — Tél : +33 1 43 56 51 00 — Mail : doumergue@bruno-gaudin.fr — www.bruno-gaudin.fr

PAYSAGISTE — MELANIE DREVET, 81 avenue Jean Jaurès, 75019 PARIS — Tél : +33 1 53 27 05 87 — Mail : md@melaniedrevet-paysage.eu

BUREAU D'ETUDE TCE — EGIS, Parc du Perray - 7 rue de la Rainière, 44370 NANTES CEDEX 03 — Tél : +33 2 51 83 74 83 — Mail : emilie.fouqueray@egis.fr

NUREAU D'ETUDE CUISINE — CUISINORME, 21 rue Chanzy, 33110 LE BOUSCAT — Tél : + 33 5 56 50 27 64 — Mail : contact@cuisinorme.com

SPACE-PLANNER — ELAN, 24 Mail Pablo Picasso - BP 80704, 44007 NANTES CEDEX 1 — Tél : +33 2 78 62 98 20 — Mail : p.courtaud@elan-france.com

ERGONOMIE — METRO ERGO, 3 rue de la Fontaine, 80170 LA NEUVILLE-SIRE-BERNARD — Tél : +33 9 54 45 24 33 — Mail : contact@metroergo.fr

TRAVAUX CFO/CFA-CVC-PLB — CEGELEC, 5 rue Vega - CS 80602, 44470 CARQUEFOU — Tél : +33 2 28 09 22 22 — Mail : cegelec.nantesterbaines@cegelec.com — ccc.nantes@cegelec.com

COMMISSIONNEMENT — MANEXI, 22 Mail Pablo Picasso, 44000 NANTES — Tél : +33 2 40 95 36 19 — Mail : o.gernond@manexi.com

BET ENVIRONNEMENT — INDIGGO, 4 avenue Millet, 44000 NANTES — Tél : +33 2 40 48 99 99 — Mail : c.challeu@indigo.com

MAINTENANCE — IDEX ENERGIE, 4 rue du Moulin Cassé - CS 70019, 44347 BOUGUENAIS — Tél : +33 2 47 76 11 56 — Mail : christian.reux@idex.fr



CMSI - R+4

CEGELEC NANTES TERTIAIRE
5 Rue des Petites Industries
44470 NANTES

Réalisé par : L.LEBAIL
Vérifié par : J.PRIEUR
Echelle : 1/100

Phase	Emetteur	Lot	Zone	Niveau	Type	Numéro	Ind	Date
DOE	CNT	13	TZO	04	PLA	0124	A	21/05/2024