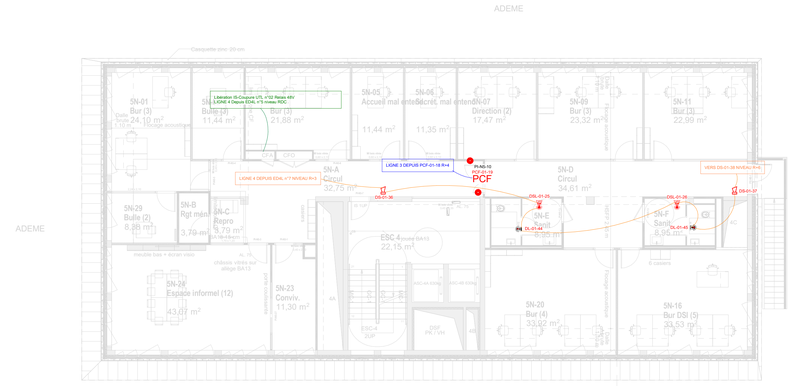


1 Plan SSI - Niveau R+5 - CMSI
1 : 100

Alarme incendie	
SSI	Centrale alarme incendie
(M)	Terminal d'Exploitation Déporté SSI
	Déclencheur manuel d'alarme incendie (H=1.20m)
	Diffuseur lumineux alarme incendie (H= sous faux-plafond)
	Diffuseur sonore alarme incendie (H=sous faux-plafond)
	Diffuseur sonore et lumineux alarme incendie (H=sous FP)
	Indicateur d'action incendie (H=sous faux-plafond)
DAD	Détecteur autonome déclencheur
DCM	Dispositif de commande manuelle
	Détecteur de fumée optique (H=plafond)

Légende PRO-SSI
1 : 100

LEXIQUE SSI	
ZA:	Zone d'alarme
ZC:	Zone de compartimentage
ZF:	Zone de désenfumage
	SYT 1pb/10
	CR1 2x1.5
	CR1 SYT 1pb/10
	R2V 2x1.5mm²
	CR1 1pb/10 + 2 cables CR1 2x2.5²
	CR1 2x2.5²
Distance minimum réglementaire entre détecteur - luminaire = 50cm	
Distance minimum réglementaire entre détecteur - cloison = 50cm	

LEXIQUE SSI
1 : 100

ind	Date	
A	01/07/2024	Nouveau fond de plan
0	21/05/2024	DOE

CONSTRUCTION DE LA CITE ADMINISTRATIVE DE NANTES

MAITRISE DE L'OUVRAGE DESTINATAIRE DE L'OUVRAGE SERVICE CHARGE D'OPERATION	MINISTERE DE L'ECONOMIE ET DES FINANCES - MINISTERE DE L'ACTION ET DES COMPTES PUBLICS ETAT - PREFECTURE DE LOIRE ATLANTIQUE SECRETARIAT MEF - SAFI - GIM - ANTENNE IMMOBILIERE INTERREGIONALE DE NANTES 10, boulevard Gaston Doumergue - 44964 NANTES CEDEX 9 Mail : nantes.sg-safi-gim@finances.gouv.fr
ENTREPRISE GENERALE	BOUYGUES BATIMENT GRAND OUEST 24 Mail Pablo Picasso - BP 80704 - 44007 NANTES CEDEX 1 Tél : +33 2 78 62 88 43 Mail : g.kerdavid@bouygues-construction.com
ARCHITECTE	BRUNO GAUDIN ARCHITECTE 6 Impasse Mont Louis 75011 PARIS Tél : +33 1 43 56 51 00 Mail : doumergue@bruno-gaudin.fr www.bruno-gaudin.fr
PAYSAGISTE	MELANIE DREVET 81 avenue Jean Jaurès 75019 PARIS Tél : +33 1 53 27 05 87 Mail : ms@melaniedrevet-paysage.eu
BUREAU D'ETUDE TCE	EGIS Parc du Perray - 7 rue de la Rainière 44370 NANTES CEDEX 03 Tél : +33 2 51 83 74 83 Mail : emilie.fouqueray@egis.fr
NUREAU D'ETUDE CUISINE	CUISINORME 21 rue Chanzy 33110 LE BOUSCAT Tél : + 33 5 56 50 27 64 Mail : contact@cuisinorme.com
SPACE-PLANNER	ELAN 24 Mail Pablo Picasso - BP 80704 44007 NANTES CEDEX 1 Tél : + 33 2 78 62 98 20 Mail : p.courbault@elan-france.com
ERGONOMIE	METRO ERGO 3 rue de la Fontaine 80170 LA NEUVILLE-SIRE-BERNARD Tél : +33 9 54 45 24 33 Mail : contact@metroergo.fr
TRAVAUX CFO/CFA-CVC-PLB	CEGELEC 5 rue Vega - CS 80602 44470 CARQUEFOU Tél : +33 2 28 09 22 22 Mail : cegelec.nantesterbaines@cegelec.com ccn.nantes@cegelec.com
COMMISSIONNEMENT	MANEXI 22 Mail Pablo Picasso 44000 NANTES Tél : +33 2 40 95 36 19 Mail : o.gernond@manexi.com
BET ENVIRONNEMENT	INDIDIGO 4 avenue Millet 44000 NANTES Tél : +33 2 40 48 99 99 Mail : c.challeu@indidigo.com
MAINTENANCE	IDEX ENERGIE 4 rue du Moulin Cassé - CS 70019 44347 BOUGUENAIS Tél : +33 2 47 76 11 56 Mail : christian.reux@idex.fr



CMSI - R+5

Réalisé par :	Vérifié par :
L.LEBAIL	J.PRIEUR

CEGELEC NANTES TERTIAIRE
5 Rue des Petites Industries
44470 NANTES

Echelle : 1/100

Phase	Emetteur	Lot	Zone	Niveau	Type	Numéro	Ind	Date
DOE	CNT	13	TZO	05	PLA	0125	A	21/05/2024