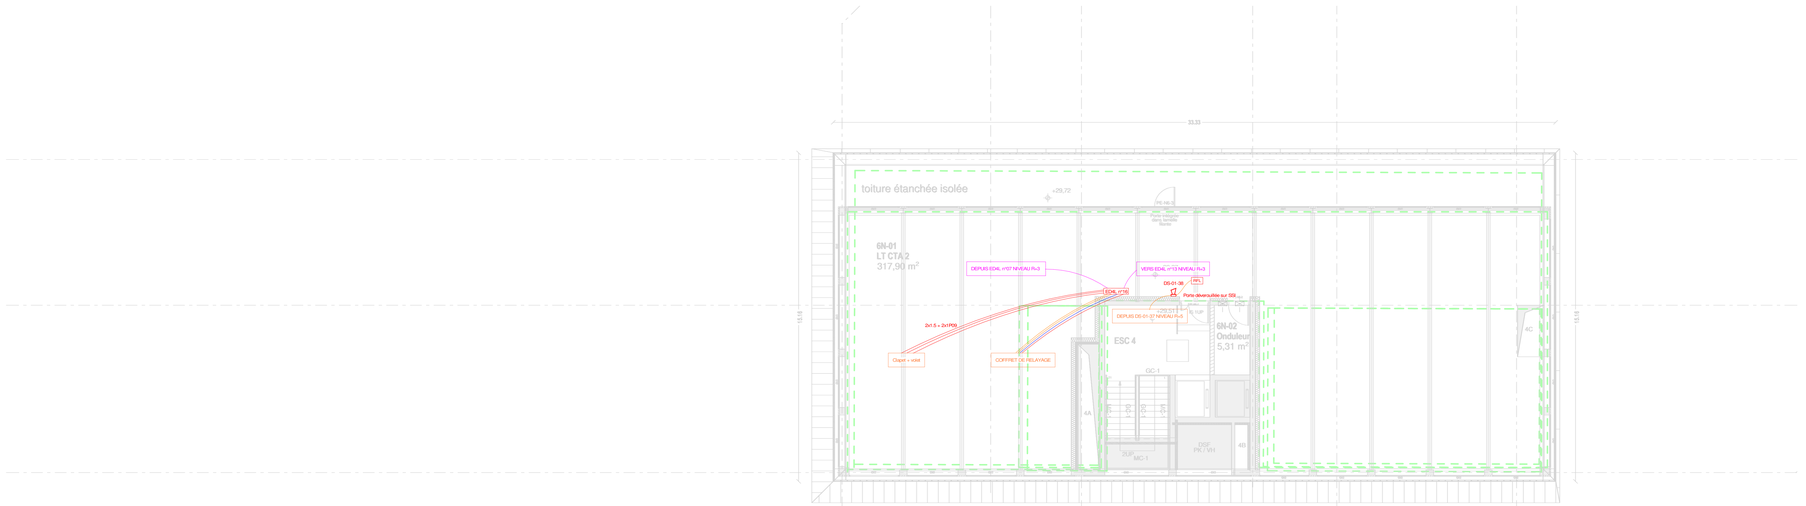



1 Plan SSI- Niveau R+6 - CMSI
1 : 100

Alarme incendie	
SSI	Centrale alarme incendie
TAI	Terminal d'Exploitation Déporté SSI
	Déclencheur manuel d'alarme incendie (H=1.20m)
	Diffuseur lumineux alarme incendie (H= sous faux-plafond)
	Diffuseur sonore alarme incendie (H=sous faux-plafond)
	Diffuseur sonore et lumineux alarme incendie (H=sous FP)
	Indicateur d'action incendie (H=sous faux-plafond)
DAD	Détecteur autonome déclencheur
DCM	Dispositif de commande manuelle
	Détecteur de fumée optique (H=plafond)

Légende PRO-SSI
1 : 100

LEXIQUE SSI
ZA: Zone d'alarme ZC: Zone de compartimentage ZF: Zone de désenfumage
SYT 1pØ10
CR1 2x1.5
CR1 SYT 1pØ10
R2V 2x1.5mm²
CR1 1pØ10 + 2 cables CR1 2x2.5²
CR1 2x2.5²
Distance minimum réglementaire entre détecteur - luminaire = 50cm
Distance minimum réglementaire entre détecteur - cloison = 50cm

LEXIQUE SSI
1 : 100

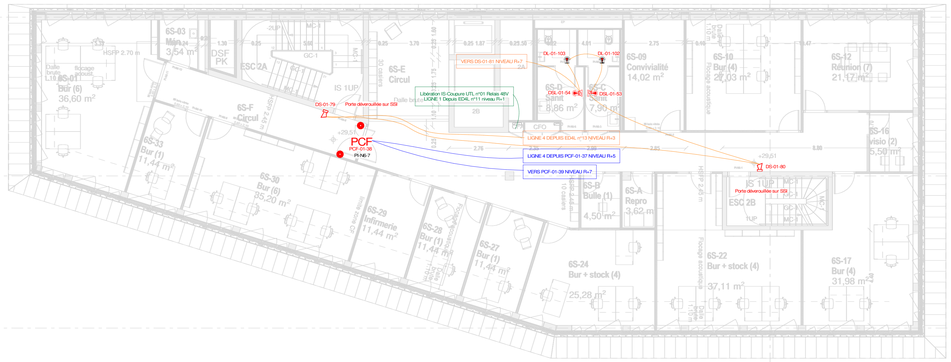

ind	Date	
C	26/03/2025	MAJ DOE
B	03/02/2025	Ajout information "porte déverrouillé sur SSI"
A	01/07/2024	Nouveau fond de plan
0	21/05/2024	DOE

CONSTRUCTION DE LA CITE ADMINISTRATIVE DE NANTES

MAITRISE DE L'OUVRAGE DESTINATAIRE DE L'OUVRAGE SERVICE CHARGE D'OPERATION	MINISTERE DE L'ECONOMIE ET DES FINANCES - MINISTERE DE L'ACTION ET DES COMPTES PUBLICS ETAT - PREFECTURE DE LOIRE ATLANTIQUE SECRETARIAT MEF - SAFI - GIM - ANTENNE IMMOBILIERE INTERREGIONALE DE NANTES 10, boulevard Gaston Doumergue - 44964 NANTES CEDEX 9 Mail : nantes.sg-safi-gim@finances.gouv.fr	
ENTREPRISE GENERALE	BOUYGUES BATIMENT GRAND OUEST 24 Mail Pablo Picasso - BP 80704 – 44007 NANTES CEDEX 1	Tél : +33 2 76 62 88 43 Mail : g.kerdavid@bouygues-construction.com
ARCHITECTE	BRUNO GAUDIN ARCHITECTE 6 Impasse Mont Louis 75011 PARIS	Tél : +33 1 43 56 51 00 Mail : dournaux@bruno-gaudin.fr www.bruno-gaudin.fr
PAYSAGISTE	MELANIE DREVET 81 avenue Jean Jaurès 75019 PARIS	Tél : +33 1 53 27 05 87 Mail : md@melaniedrevet-paysage.eu
BUREAU D'ETUDE TCE	EGIS Parc du Perray - 7 rue de la Rainière 44379 NANTES CEDEX 03	Tél : +33 2 51 83 74 83 Mail : emilie.fouqueray@egis.fr
NUREAU D'ETUDE CUISINE	CUISINORME 21 rue Chanzy 33115 LE BOUSCAT	Tél : + 33 5 56 50 27 64 Mail : contact@cuisinorme.com
SPACE-PLANNER	ELAN 24 Mail Pablo Picasso - BP 80704 44007 NANTES CEDEX 1	Tél : + 33 2 76 62 98 20 Mail : p.courtaud@elan-france.com
ERGONOMIE	METRO ERGO 3 rue de la Fontaine 80110 LA NEUVILLE-SIRE-BERNARD	Tél : +33 9 54 45 24 33 Mail : contact@metroergo.fr
TRAVAUX CFO/CFA-CVC-PLB	CEGELEC 5 rue Vitiga - CS 80622 44470 CARQUEFOU	Tél : +33 2 28 09 22 22 Mail : cegelec.nantesertorland@cegelec.com ccc.nantes@cegelec.com
COMMISSIONNEMENT	MANEXI 22 Mail Pablo Picasso 44000 NANTES	Tél : +33 2 40 48 99 99 Mail : c.germond@manexi.com
BET ENVIRONNEMENT	INDIGO 4 avenue Millet 44000 NANTES	Tél : +33 2 40 48 99 99 Mail : c.chaillou@indigo.com
MAINTENANCE	IDEX ENERGIE 4 rue du Moulin Cassé - CS 70019 44047 BOUGUENAIS	Tél : +33 2 47 76 11 56 Mail : christian.veux@idex.fr



CMSI - R+6

Cegelec
CEGELEC NANTES TERTIAIRE
5 Rue des Petites Industries
44470 NANTES

Réalisé par : L.LEBAIL
Vérifié par : J.PRIEUR
Echelle : 1/100

Phase	Emetteur	Lot	Zone	Niveau	Type	Numéro	Ind	Date
DOE	CNT	13	TZO	06	PLA	0126	C	26/03/2025