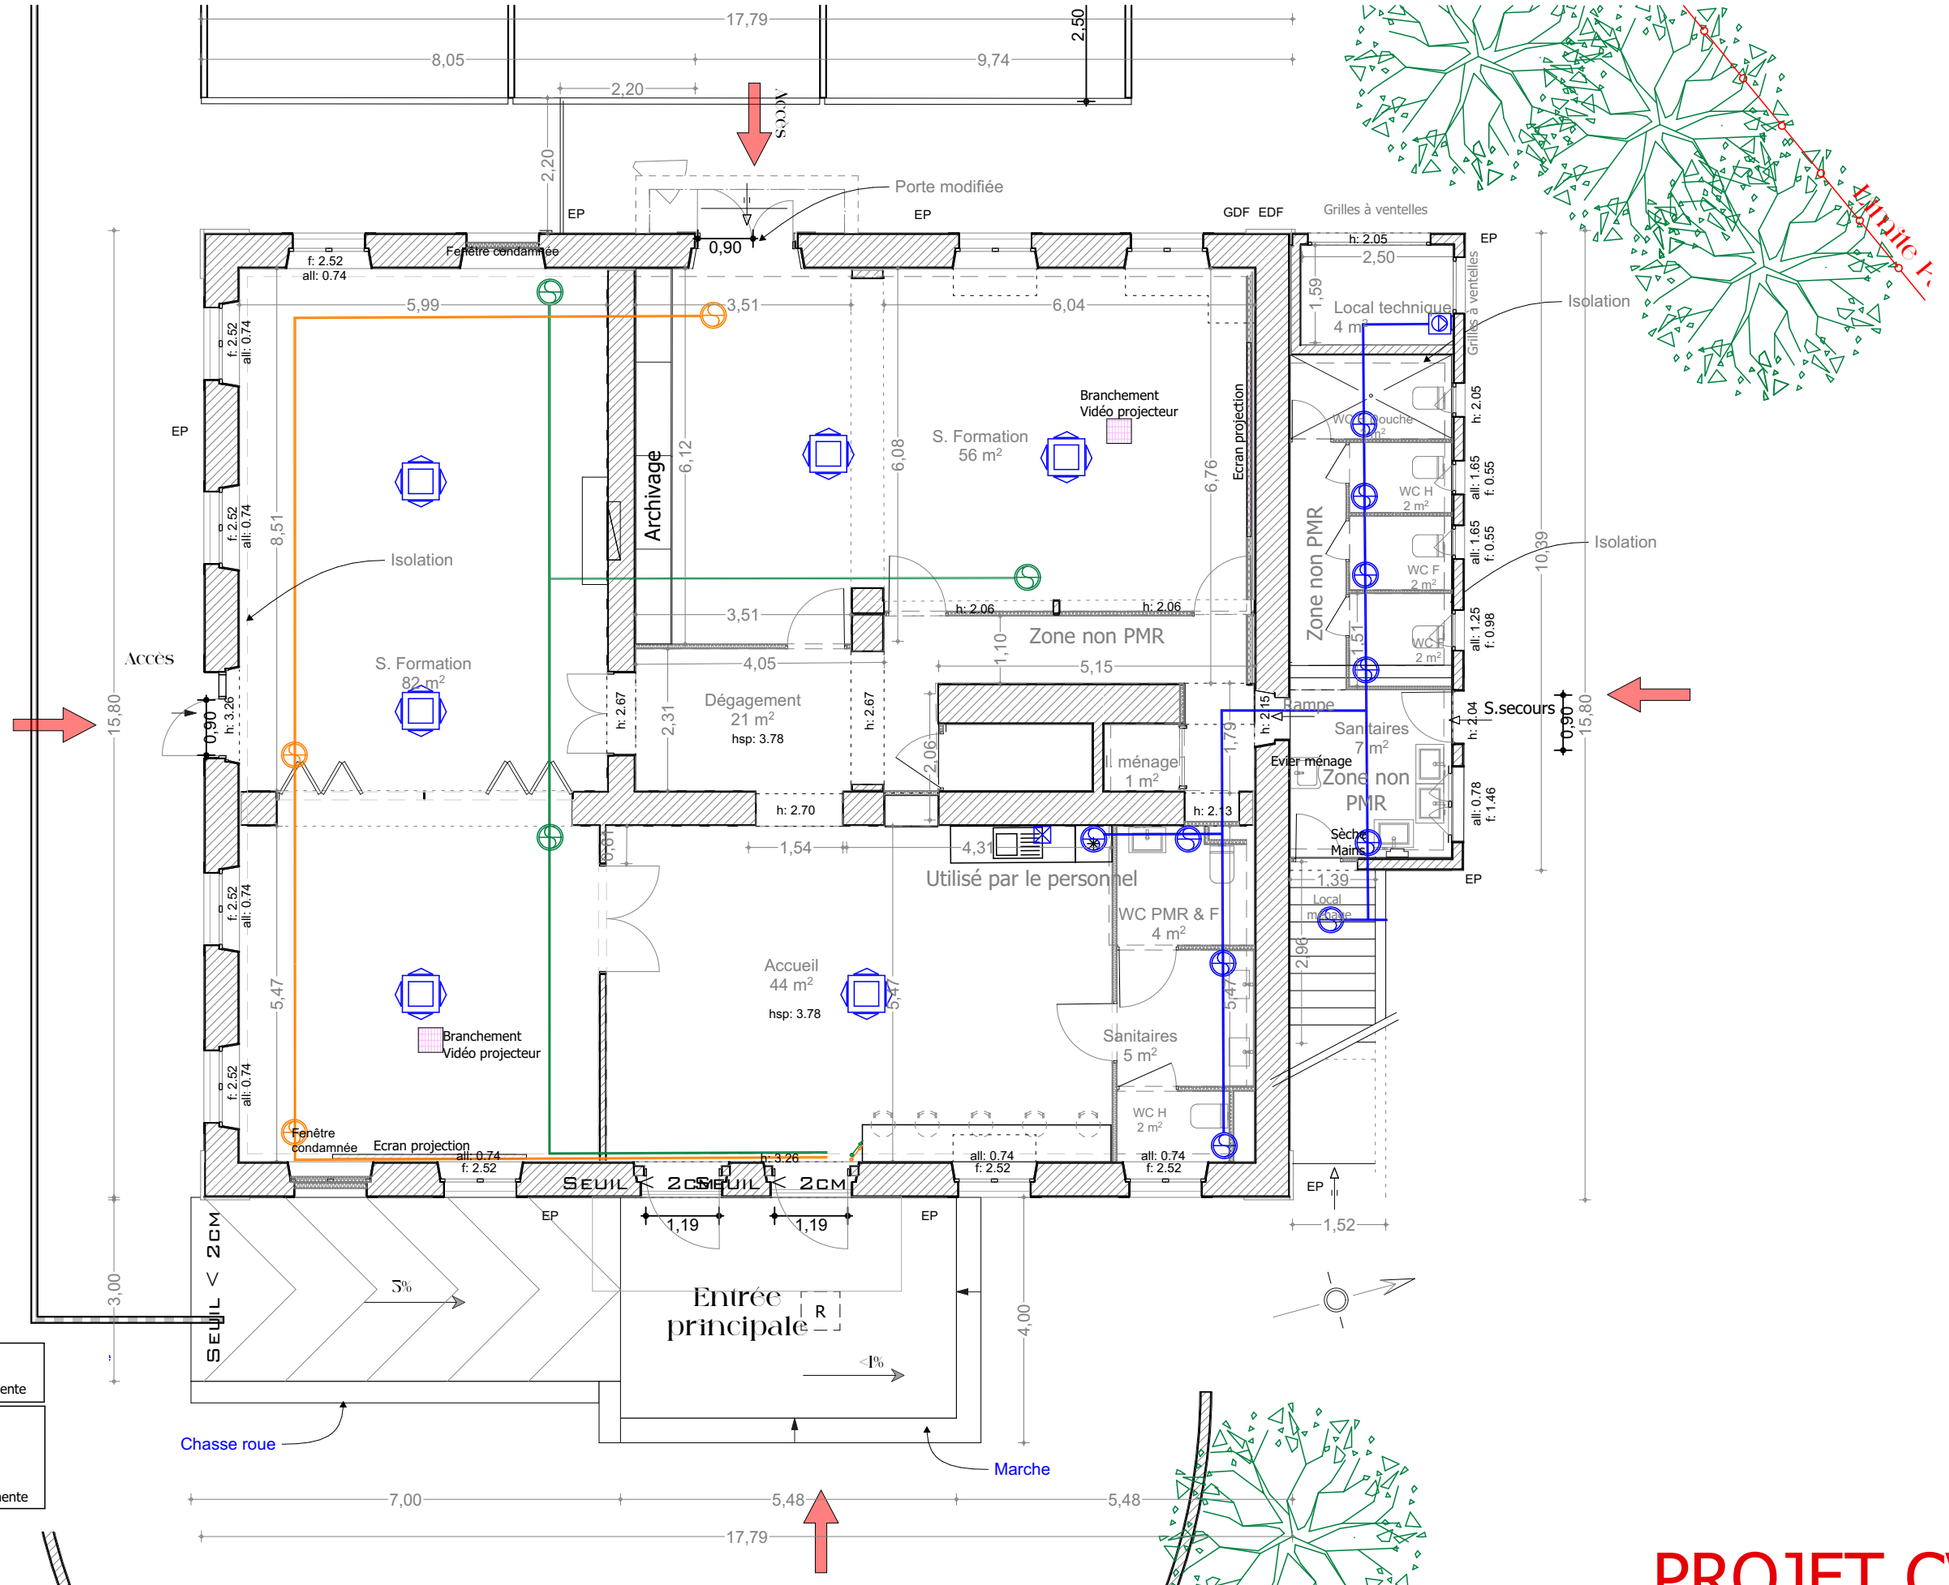



LEGENDE

- Cassette de climatisation
- Attente LV
- Vidéo projecteur
- Sortie d'air VMC extraction permanente
- sortie d'air / entrée d'air VMC extraction permanente

Equipements electroniques, mobiliers non compris

PROJET CVC

Maitrise d'oeuvre : Spot Développement, 455 chemin du Cèdres, 13140 Miramas, Tel : 09.67.05.98.41 — Architecte-Ine	**Projet : Réhabilitation complète du Pôle Territorial de Formation des chutes Lavie** **Maitrise d'ouvrage : Minitère de la Justice** Département de l'immobilier d'Aix en Provence Délégation Sud Est département 350 avenue du Club hippique - Immeuble "Le Praesidium" - CS 70456 - 13096 Aix en Provence Cedex 2	**Adresse : 7 impasse Sylvestre - 13013 Marseille** **Objet : Aménagement - Plomberie / CVC** **Niveau : RDC** **Indice : 02**
		Phase : AVP **Echelle : 1/100** **Date : 08/04/2026**

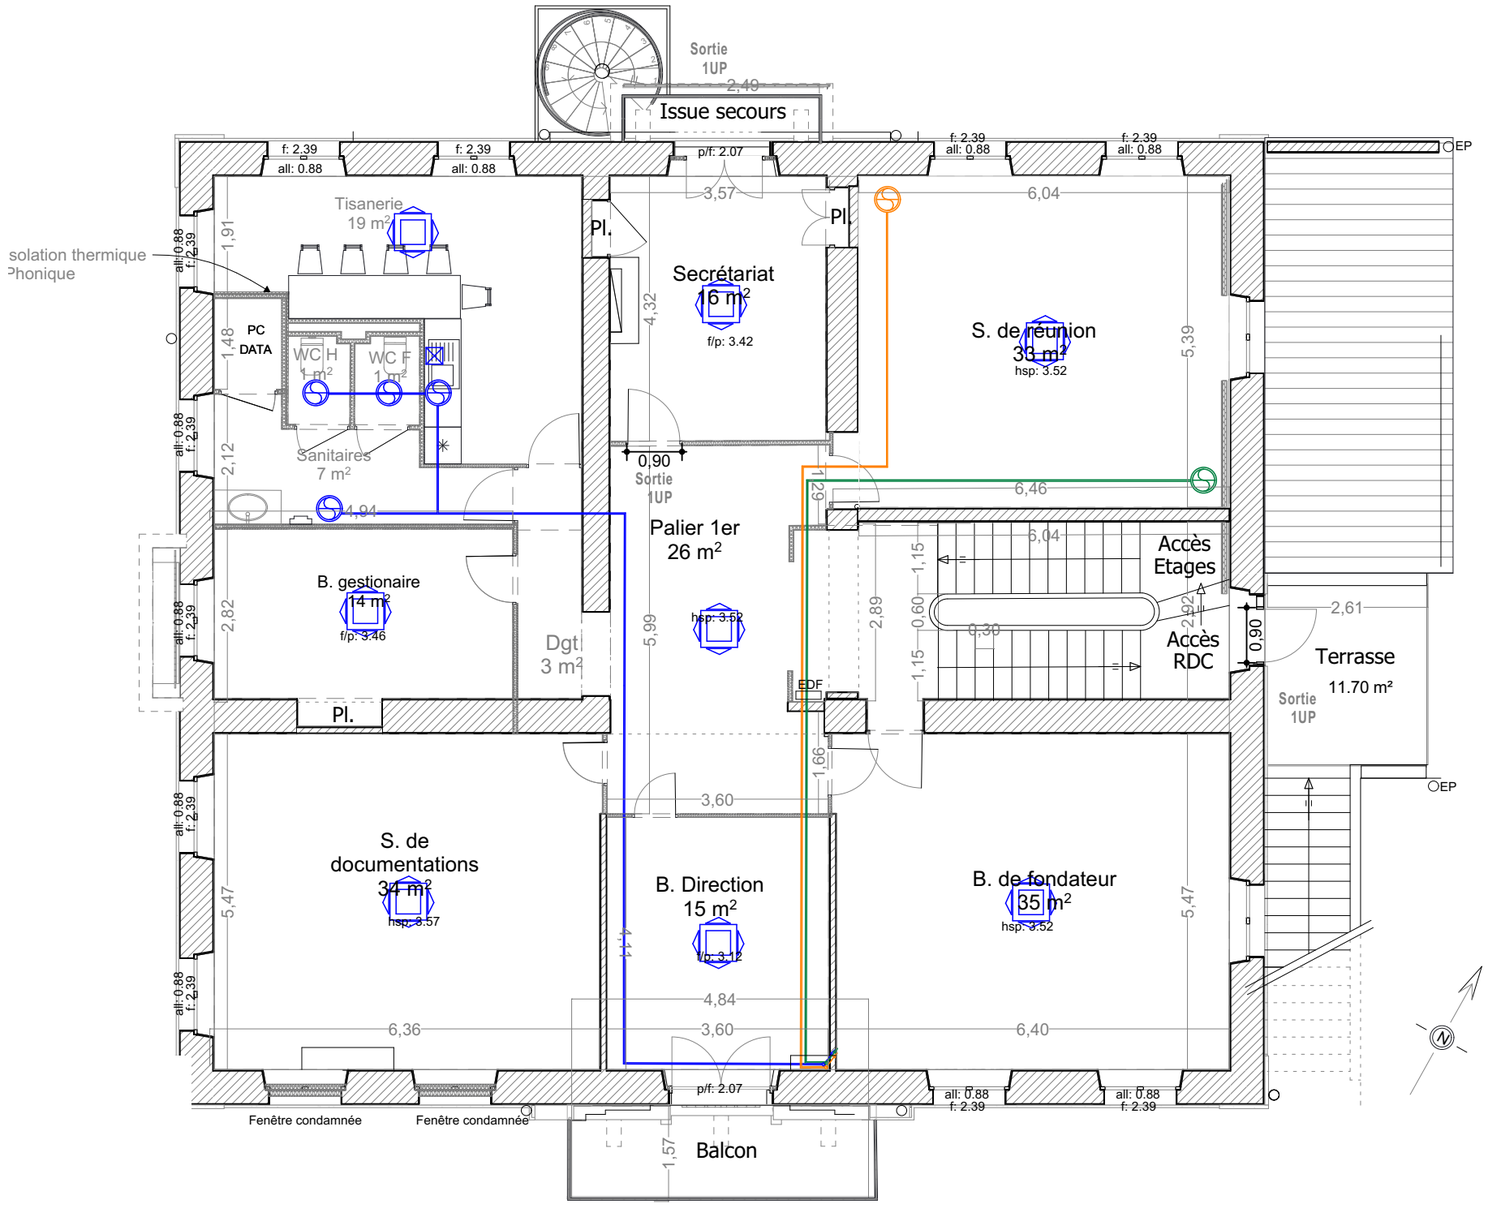

LEGENDE

Cassette de climatisation

Attente LV

Vidéo projecteur

Sortie d'air
VMC extraction permanente

sortie d'air
entrée d'air
VMC extraction permanente

Equipements electroniques, mobiliers non compris

PROJET CVC

Maitrise d'oeuvre :

Spot Développement
455 chemin du Cèdres
13140 Miramas
Tel : 09.67.05.98.41

Architecte-line

Projet : Réhabilitation complète du Pôle Territorial de Formation des chutes Lavie

Maitrise d'ouvrage : Minitère de la Justice
Département de l'immobilier d'Aix en Provence
Délégation Sud Est département
350 avenue du Club hippique - Immeuble "Le Praesidium" - CS 70456 - 13096 Aix en Provence Cedex 2

Adresse : 7 impasse Sylvestre - 13013 Marseille


Objet : Aménagement - Plomberie / CVC

Niveau : R+1 **Indice : 02**

Phase : AVP

Echelle : 1/100

Date : 08/04/2026

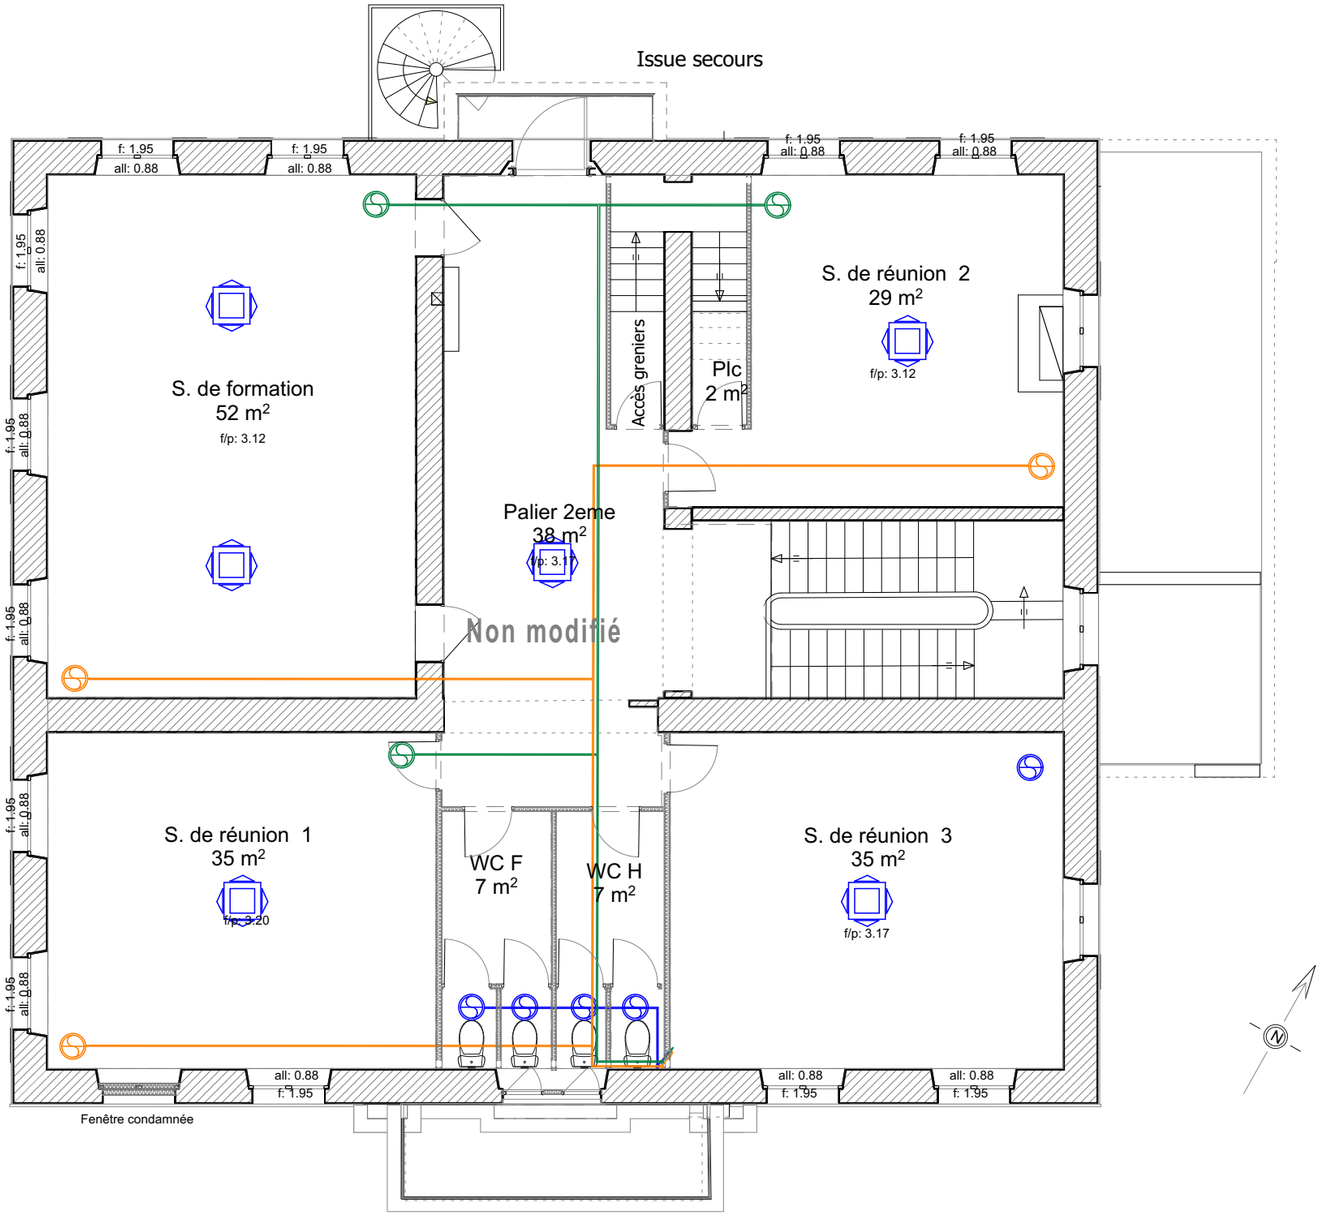

LEGENDE

Cassette de climatisation

Attente LV

Vidéo projecteur

Sortie d'air
VMC extraction permanente


sortie d'air

entrée d'air

VMC extraction permanente

PROJET CVC

Maitrise d'oeuvre : Spot Développement, 455 chemin du Cèdres, 13140 Miramas, Tel : 09.67.05.98.41	**Projet : Réhabilitation complète du Pôle Territorial de Formation des chutes Lavie**	**Adresse : 7 impasse Sylvestre - 13013 Marseille** / **Phase : AVP**
	Maitrise d'ouvrage : Minitère de la Justice Département de l'immobilier d'Aix en Provence Délégation Sud Est département 350 avenue du Club hippique - Immeuble "Le Praesidium" - CS 70456 - 13096 Aix en Provence Cedex 2	**Objet : Aménagement - Plomberie / CVC** / **Echelle : 1/100** **Niveau : R+2** **Indice : 02** / **Date : 08/04/2026**

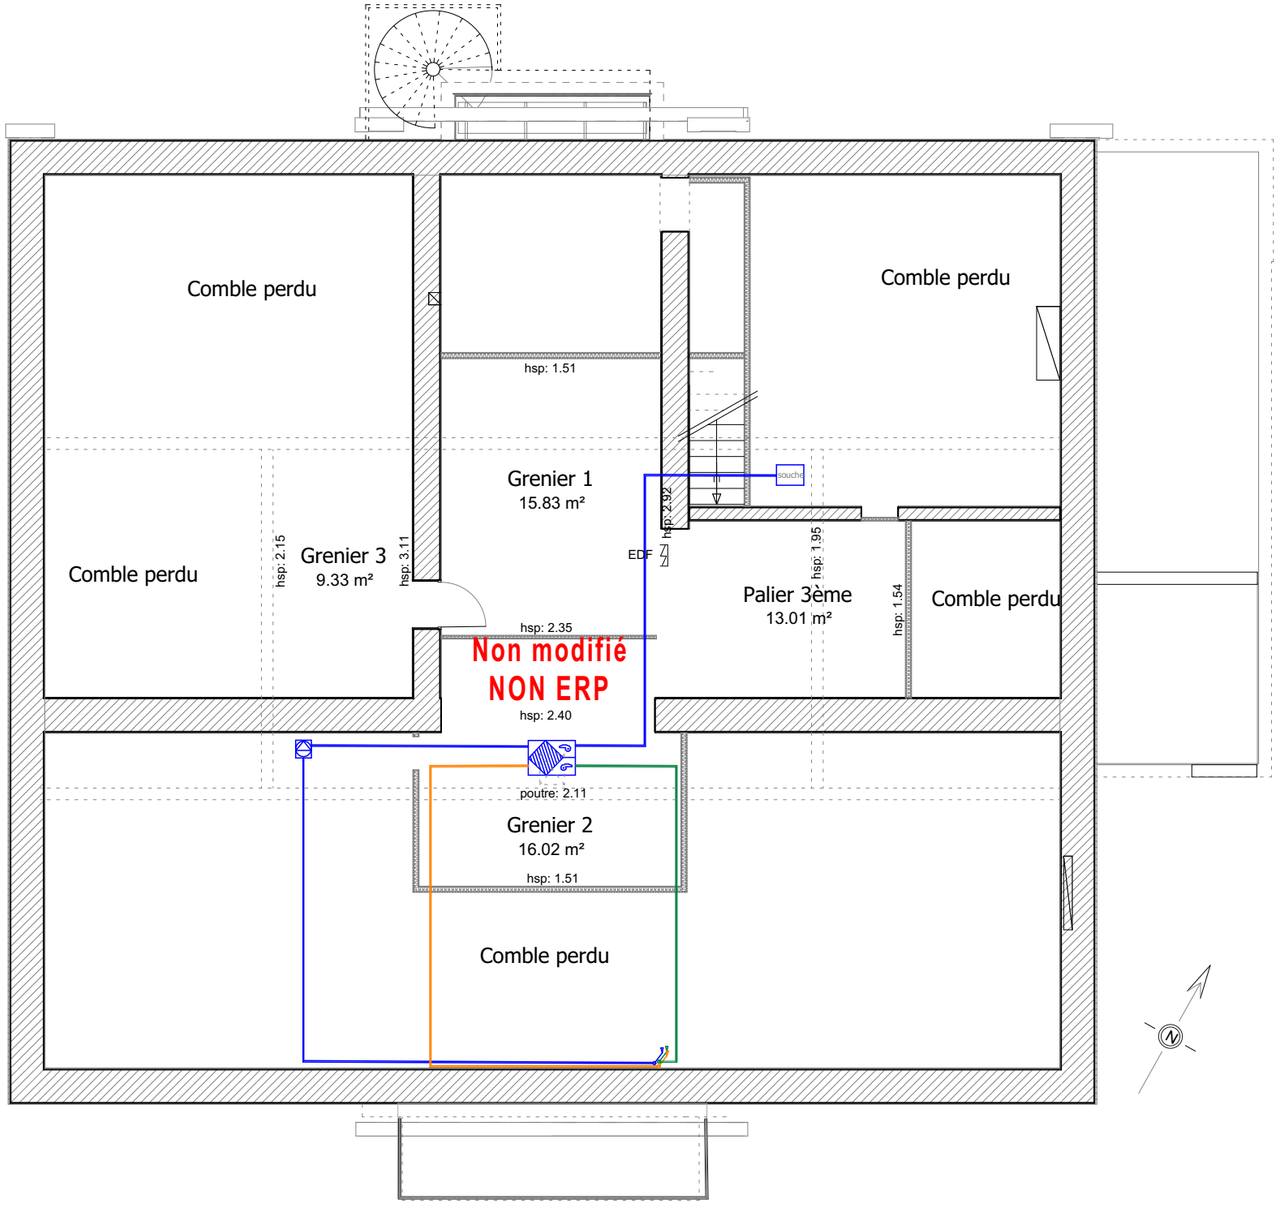

LEGENDE

- Cassette de climatisation
- Attente LV
- Vidéo projecteur
- Centrale de traitement d'air
- Sortie d'air VMC extraction permanente
- sortie d'air
- entrée d'air VMC extraction permanente

PROJET CVC

Maitrise d'oeuvre :

Spot Développement
455 chemin du Cèdres
13140 Miramas
Tel : 09.67.05.98.41

Architecte-line

Projet : Réhabilitation complète du Pôle Territorial de Formation des chutes Lavie

Maitrise d'ouvrage : Minitère de la Justice
Département de l'immobilier d'Aix en Provence
Délégation Sud Est département
350 avenue du Club hippique - Immeuble "Le Praesidium" - CS 70456 - 13096 Aix en Provence Cedex 2

Adresse : 7 impasse Sylvestre - 13013 Marseille

Objet : Aménagement - Plomberie / CVC

Niveau : Combles **Indice : 02**

Phase : AVP

Echelle : 1/100

Date : 08/04/2026