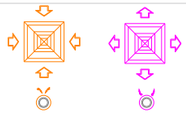
Légende Projet DIRSO

Chauffage / Rafraîchissement	
	Cassette plafonnière 600x600
	Gainable haute pression
	Liaison frigorifique aller
	Condensats
Ventilation	
	Gaine en acier galva - Air Soufflé
	Gaine en acier galva - Air Repris
	Gaine en acier galva - Air Neuf
	Gaine en acier galva - Air Extrait
	Diffuseurs Soufflage/Reprise
	Registre motorisé/Registre à débit constant
	Sonde CO2
	Clapet coupe-feu
Plomberie	
	Réseau Eau Froide
	Réseau Eau Chaude
	Attentes EF/ECS et chute EU/EV

MAITRE D'OUVRAGE

Direction Interdépartementale des Routes Sud-Ouest
DIRSO

155 Avenue des Arènes Romaines
31300 TOULOUSE

PROJET

Rénovation du Centre d'Entretien et d'Intervention (CEI)
de Saint-Paul-de-Jarrat

Route de La Charmille
09 000 SAINT-PAUL-DE-JARRAT

ESQ	APS	APD	PRO/DCE	ACT	DET	AOR

DOSSIER :

DCE Phase 1

ATELIER D'ARCHITECTURE
CM2A
Cédric MUÑOZ
Architecte D.P.L.G Ingénierie H.Q.E.
c.munoz@cm2a.org
1, Avenue de Mirepoix - 09 340 - VERNIOLLE
Tél : 05.61.69.55.00
Cédric MUÑOZ

Math Ingénierie
478, rue de la Découverte - Mini-Parc
31670 Labège
Tél : 05 62 47 49 70

DATE : 03/11/2026

N ° :

Echelle : 1:50

N REF : 2473

INDICE : 0

MODIFIE LE : 03/11/2026


Maître d'Ouvrage :

CARNET DE PLAN CVC-PLB

- Ce document ne devra pas être utilisé pour la réalisation des ouvrages.
- Les Architectes ne sont pas responsables de l'implantation des ouvrages projetés qui devra être effectuée par un géomètre expert ou par le Maître de l'ouvrage.
- Tous les ouvrages devront faire l'objet d'une étude technique réalisée par un B.E.T. indépendant de l'entreprise.
- Les erreurs ou omissions devront être signalées aux Architectes avant l'exécution des travaux.
- Les études de sols sont à la charge du Maître de l'ouvrage.
- L'attestation Bbio est à la charge du Maître de l'ouvrage.
- Le Maître de l'ouvrage devra contracter toutes les assurances obligatoires pour le présent projet.
- Concernant la réglementation parasismique et la réglementation thermique (RE2020), les entrepreneurs devront se conformer aux normes en vigueurs.
- Les côtes indiquées sur les plans sont approximatives.



Math Ingénierie 478 rue de la Découverte - 31670 tél : 05 62 47 49 70 e-mail : secretariat31@math-ingenierie.fr	NOM DE L'AFFAIRE DIRSO - RÉNOVATION DU CENTRE D'ENTRETIEN ET D'INTERVENTION (CEI)	PHASE DCE	NOM DU PLAN DIRSO - PLAN PLOMBERIE	DATE : NOV 2026 ECHELLE : 1:50	N° PLAN CVC-01

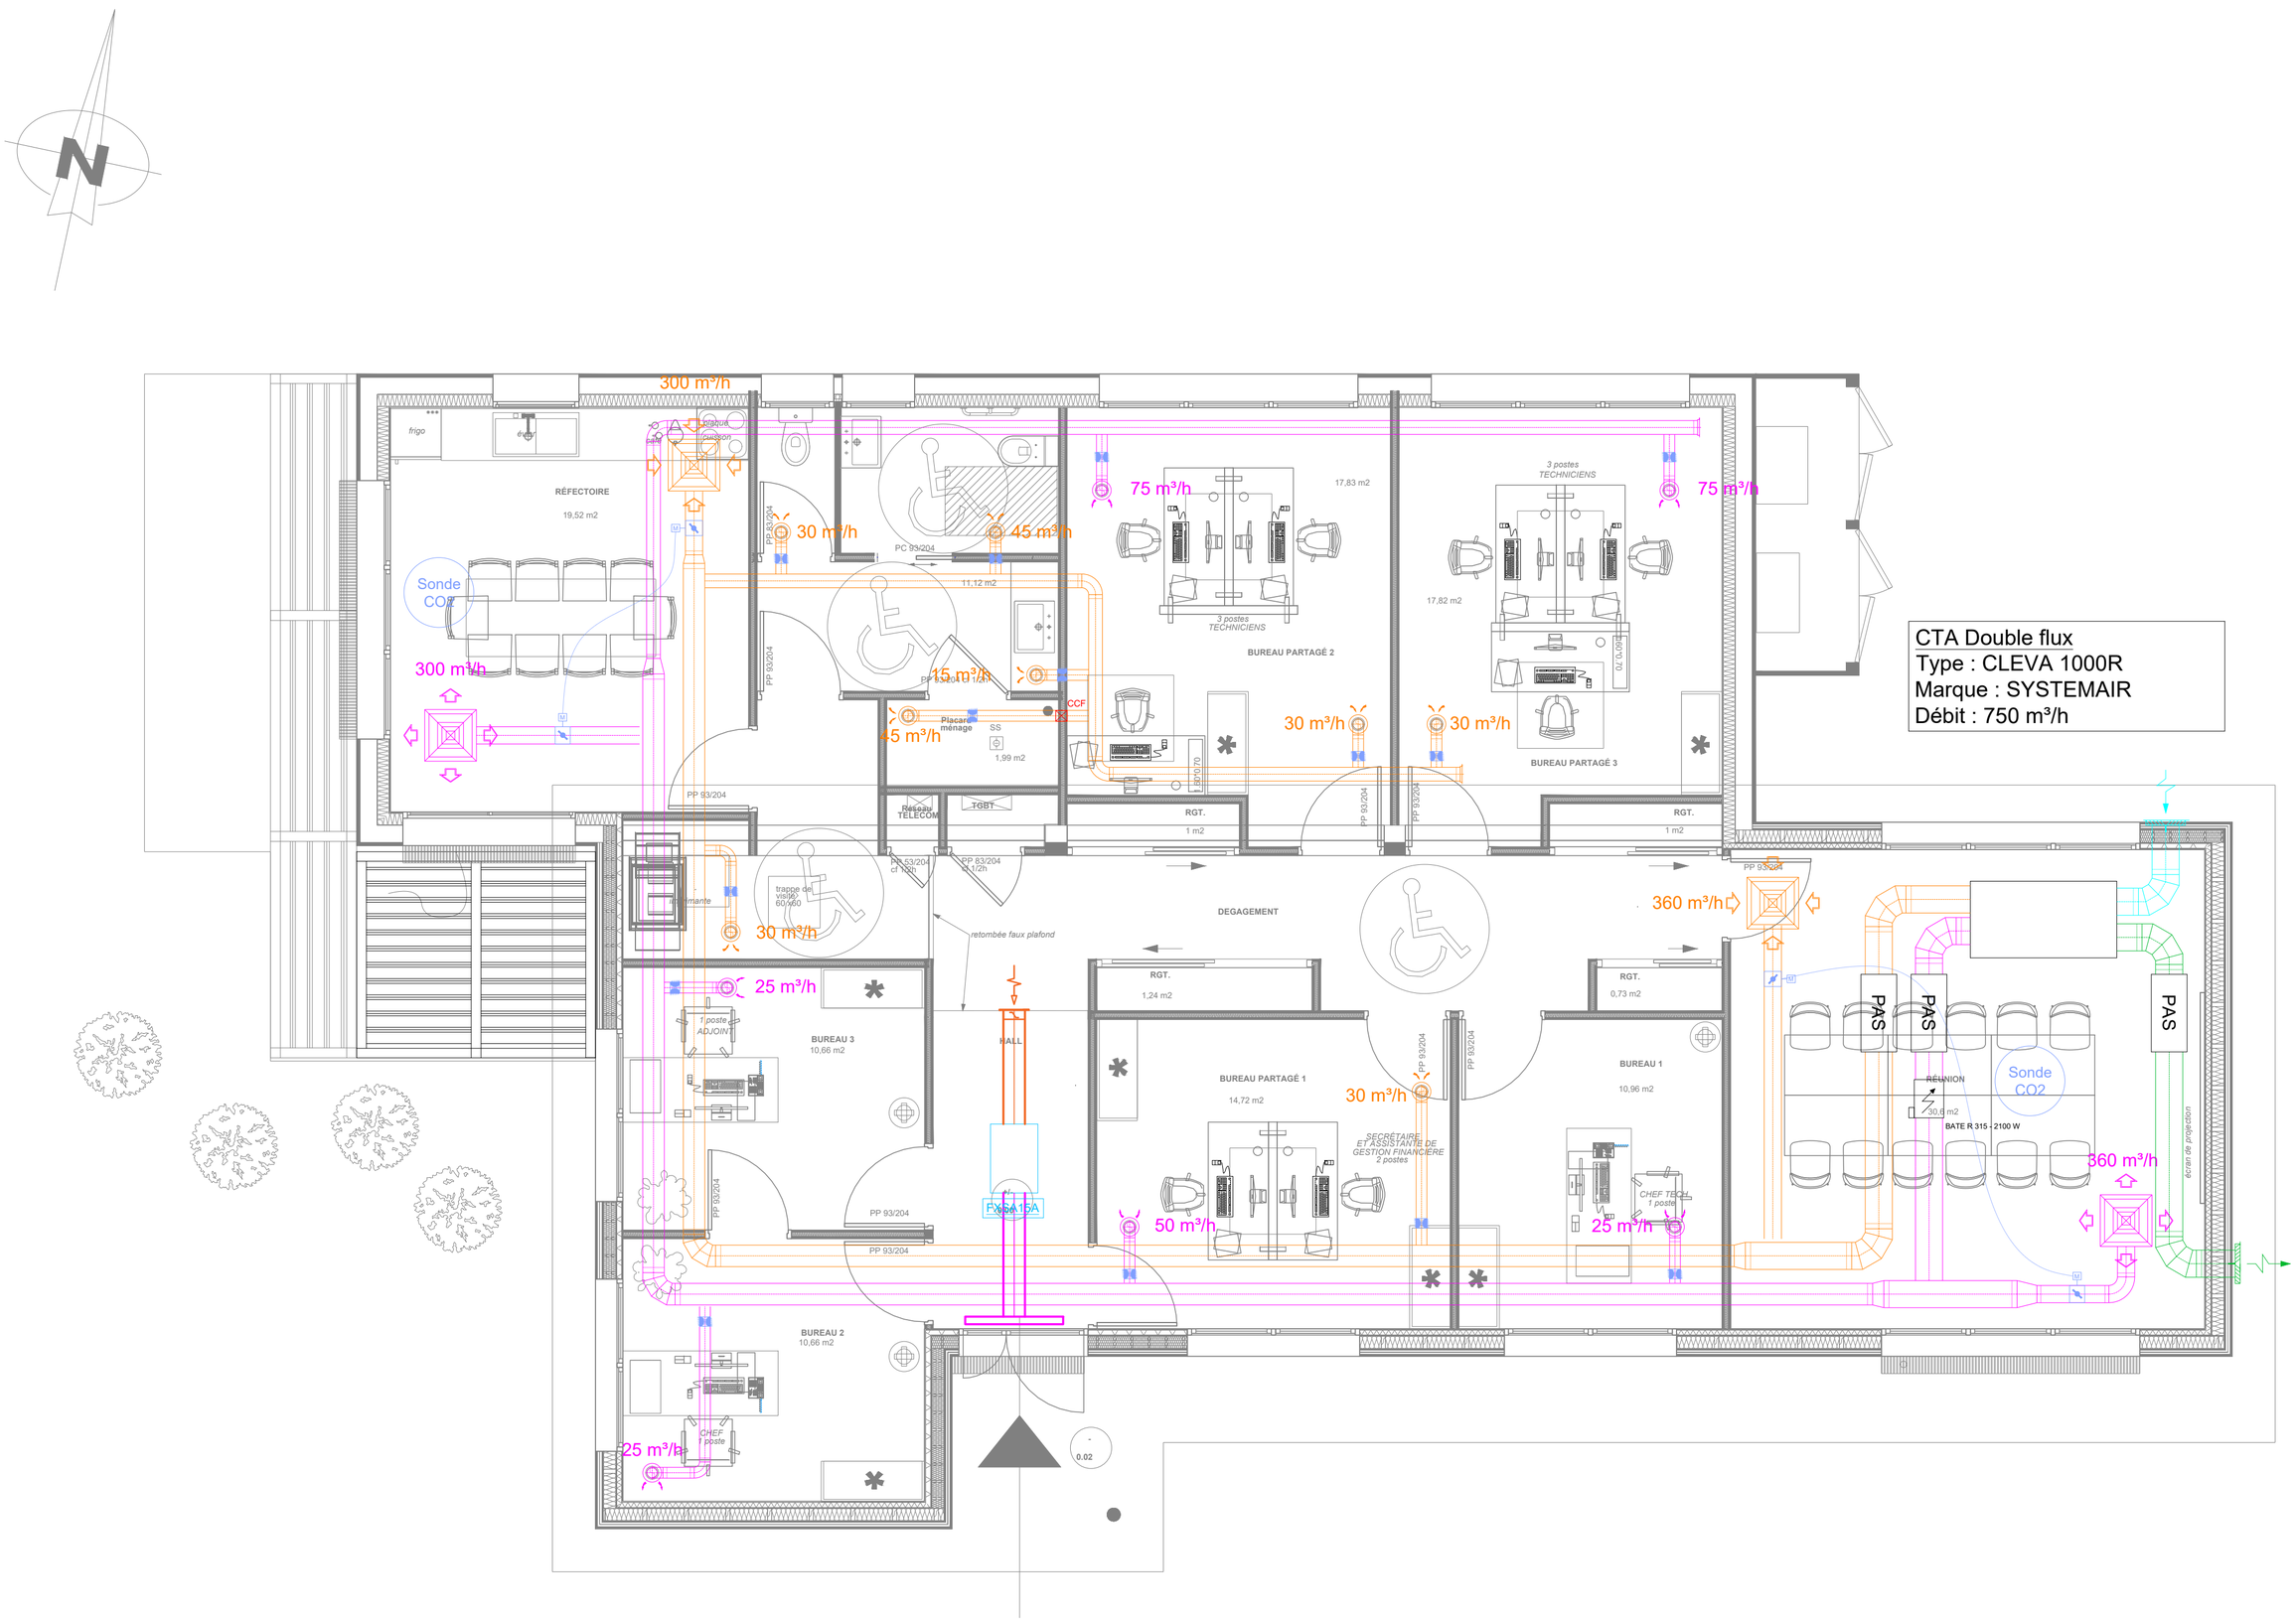

Math Ingénierie 478 rue de la Découverte - 31670 tél : 05 62 47 49 70 e-mail : secretariat31@math-ingenierie.fr	NOM DE L'AFFAIRE DIRSO - RÉNOVATION DU CENTRE D'ENTRETIEN ET D'INTERVENTION (CEI)	PHASE DCE	NOM DU PLAN DIRSO - PLAN VENTILATION	DATE : NOV 2026 ECHELLE : 1:50	N° PLAN CVC-02

Panneau rayonnant
électrique
500 W

PAC air / air
Type : RXYSA10A
Marque : DAIKIN

Math Ingénierie 478 rue de la Découverte - 31670 tél : 05 62 47 49 70 e-mail : secretariat31@math-ingenierie.fr	NOM DE L'AFFAIRE DIRSO - RÉNOVATION DU CENTRE D'ENTRETIEN ET D'INTERVENTION (CEI)	PHASE DCE	NOM DU PLAN DIRSO - PLAN CHAUFFAGE - RAFRAICHISSEMENT	DATE : NOV 2026 ECHELLE : 1:50	N° PLAN CVC-03