MINISTÈRE
DE LA CULTURE
Liberté
Égalité
Fraternité

Direction générale des patrimoines

Bureau de l'architecte en chef
des Monuments Historiques

Riccardo **GIORDANO**

Paris (75)

Manufacture des Gobelins et mobilier national (Cl. M.H.)

BATIMENT CHABROL

Rénovation du bâtiment Chabrol - Manufacture des Gobelins

Installation des espaces innovants (matériauthèque, fablab, co-working) et administratifs du Campus de la Mode, des Métiers d'Art et du Design



Indice 01
Novembre 2026

MAÎTRE D'OUVRAGE

Manufactures nationales, Sèvres & Mobilier national

1, rue Berbier du Mets

75013 Paris

1.1 Chabrol

PLAN DE SITUATION (CHABROL ET COUR LE BRUN) 06
VUES ACTUELLES // PHOTOS FAÇADES 07
VUES ACTUELLES // PHOTOS INTÉRIEURES 08
LEGENDES DES INTERVENTIONS 09
PLAN DE MASSE (CHABROL ET COUR LE BRUN) 10
COUPE TRANSVERSALE A-A' SUR COUR LE BRUN 12
FAÇADE NORD 14
FAÇADE SUD 16
FAÇADE EST 18
FAÇADE EST PIGNON 20
FAÇADE OUEST 22
FAÇADE OUEST-COURETTE 24
PLAN SOUS-SOL 26
PLAN REZ-DE-CHAUSSÉE 28
PLAN PREMIER ÉTAGE 30
PLAN DEUXIÈME ÉTAGE 32
PLAN DE COUVERTURES 34
COUPE LONGITUDINALE A - A’ 35
COUPE LONGITUDINALE B - B’ 37
COUPE LONGITUDINALE C - C' 39
COUPE TRANSVERSALE D - D' 41
COUPE TRANSVERSALE E - E' 43

DETAIL DE SANITAIRES 46
DETAIL D'ESCAIER TRAVÉE EST 47
AMÉNAGEMENT D'UNE RAMPE D'ACCÈS PMR 48
PHOTOMONTAGE DES PRINCIPES D’INTERVENTION 51

REPARTITION TYPOLOGIQUE DES PORTES , RDC 52
REPARTITION TYPOLOGIQUE DES FENÊTRES, RDC 53
REPARTITION TYPOLOGIQUE DES FENÊTRES, R+1 56
REPARTITION TYPOLOGIQUE DES FENÊTRES, R+6 57

PRINCIPE D'INTERVENTION SUR LE LAMBURDAGE 59
PRINCIPE D'INTERVENTION ETAGES SUPÉRIEURS 60
PRINCIPE D'INTERVENTION RDC ET SOUS-SOL 61
PRINCIPE D'INTERVENTION : ISOLATION ET VENTILATION 62

1.2 Démolition/construction/conservation

PLAN REZ-DE-CHAUSSÉE 64
PLAN PREMIER ÉTAGE 65
PLAN DEUXIÈME ÉTAGE 66


1.3 Principe d'amenagement

PLAN DE PRINCIPE D'AMENAGEMENT REZ-DE-CHAUSSÉE 68
PLAN DE PRINCIPE D'AMENAGEMENT PREMIER ÉTAGE 69
PLAN DE PRINCIPE D'AMENAGEMENT DUEXIÈME ÉTAGE 70


1.4 Schéma installation de chantier

COUPE TRANSVERSALE A-A' SUR COUR LE BRUN 72
PLAN DE RDC D'ENSEMBLE (CHABROL ET COUR LE BRUN) 73
FAÇADE EST (PIGNON) 74

Localisation de l'opération

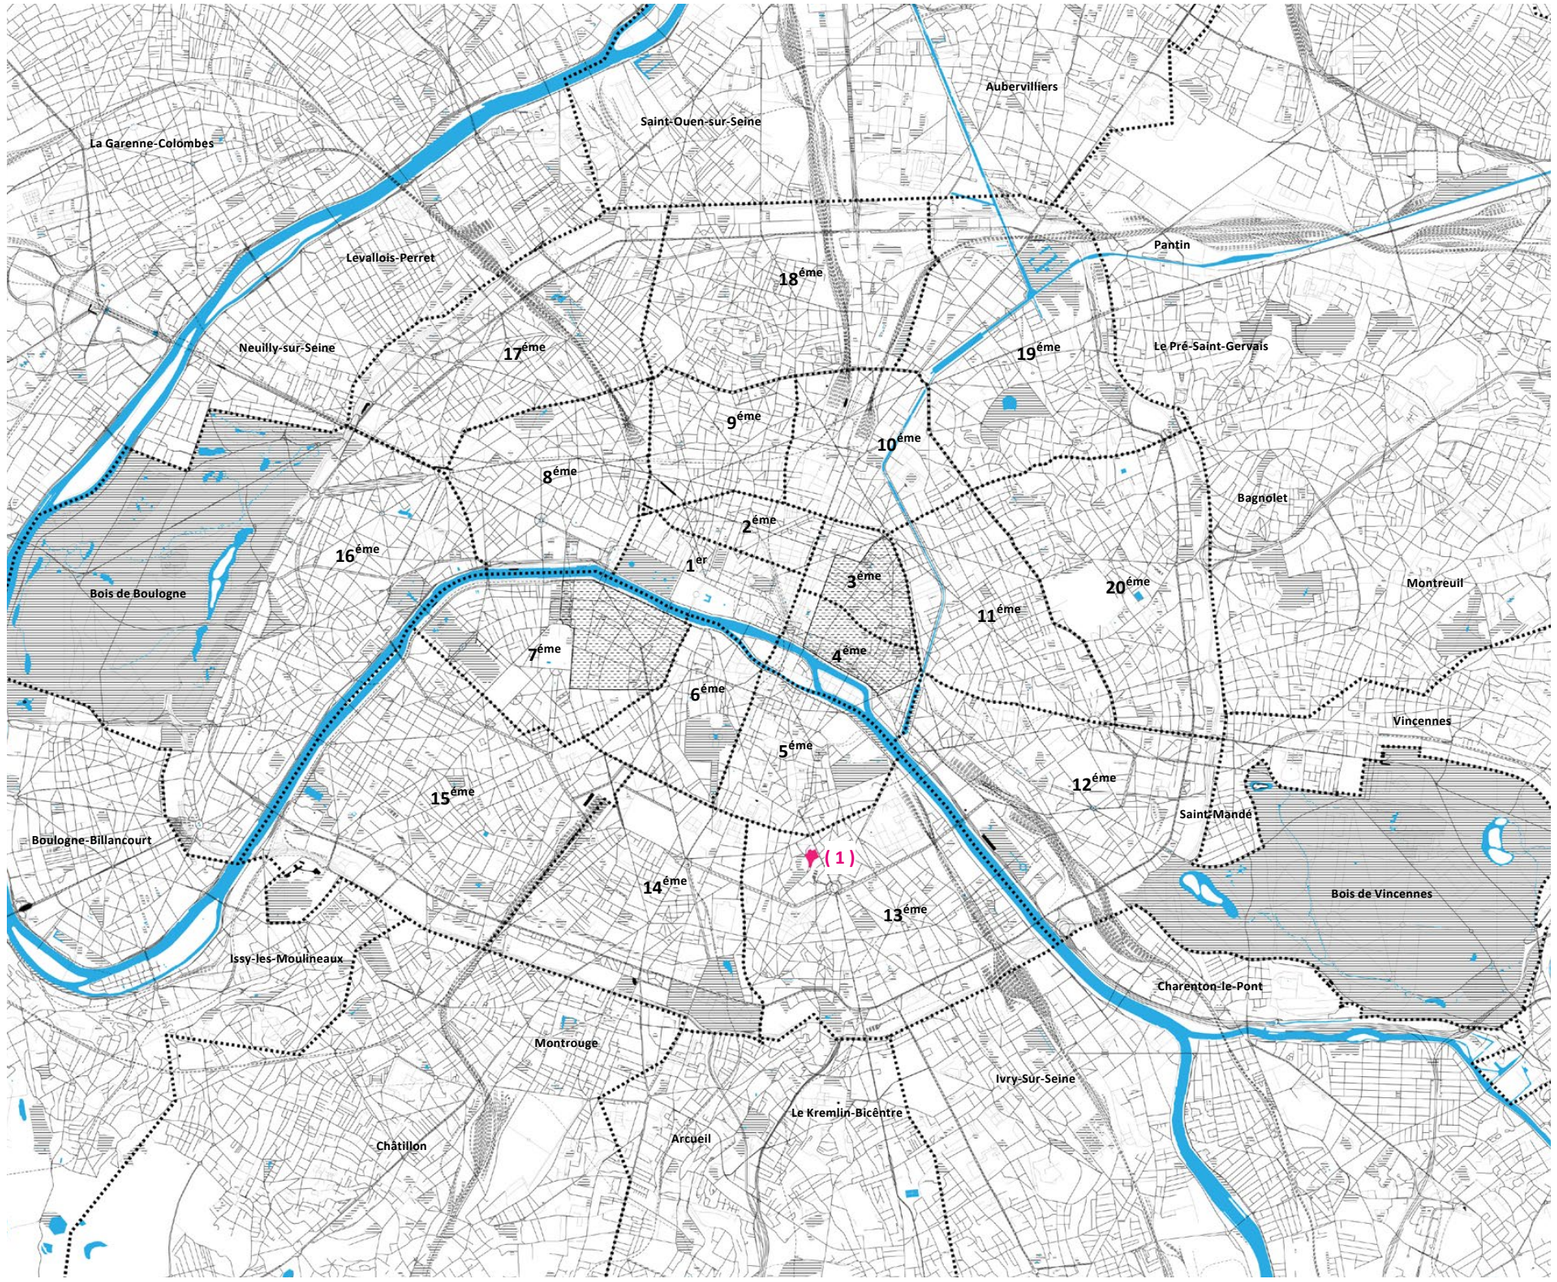

(1) Localisation de la Manufacture des Gobelins - Échelle 1:75000
Source d'image: Carte de sectorisation générale de la ville de Paris. *ARCH-R, 2024.*

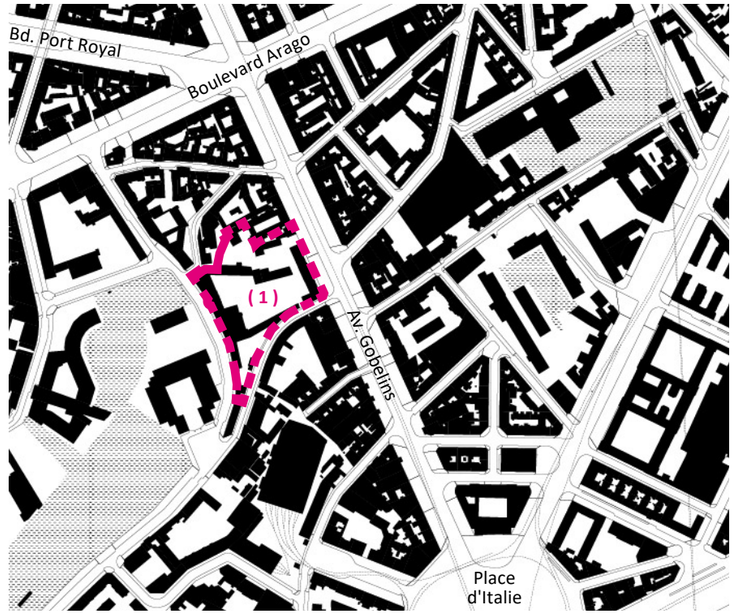


(1) Localisation de la Manufacture des Gobelins - Échelle 1:10000
Source d'image: *ARCH-R, 2024.*



Plan cadastral de la Manufacture des Gobelins - Échelle 1:2500
Source d'image: Service de la Documentation Nationale du Cadastre

Maître d'ouvrage **Mobilier National** 42, avenue des Gobelins 75013 Paris	*Maître d'oeuvre* **Riccardo GIORDANO** Architecte en chef des Monuments Historiques ARCH-R Sarl d'Architecture 21, boulevard de la Reine 78 000 VERSAILLES	Paris (75013) 1, rue Berbier du Mets Manufacture des Gobelins et Mobilier National **Rénovation du bâtiment Chabrol - Manufacture des Gobelins** **Dossier de Consultation des Entreprises (DCE)**	Échelle : indique Date : Nov 2026 Indice : **01**	**ETAT ACTUEL** Plan de situation	**EA 3**

Localisation de l'opération

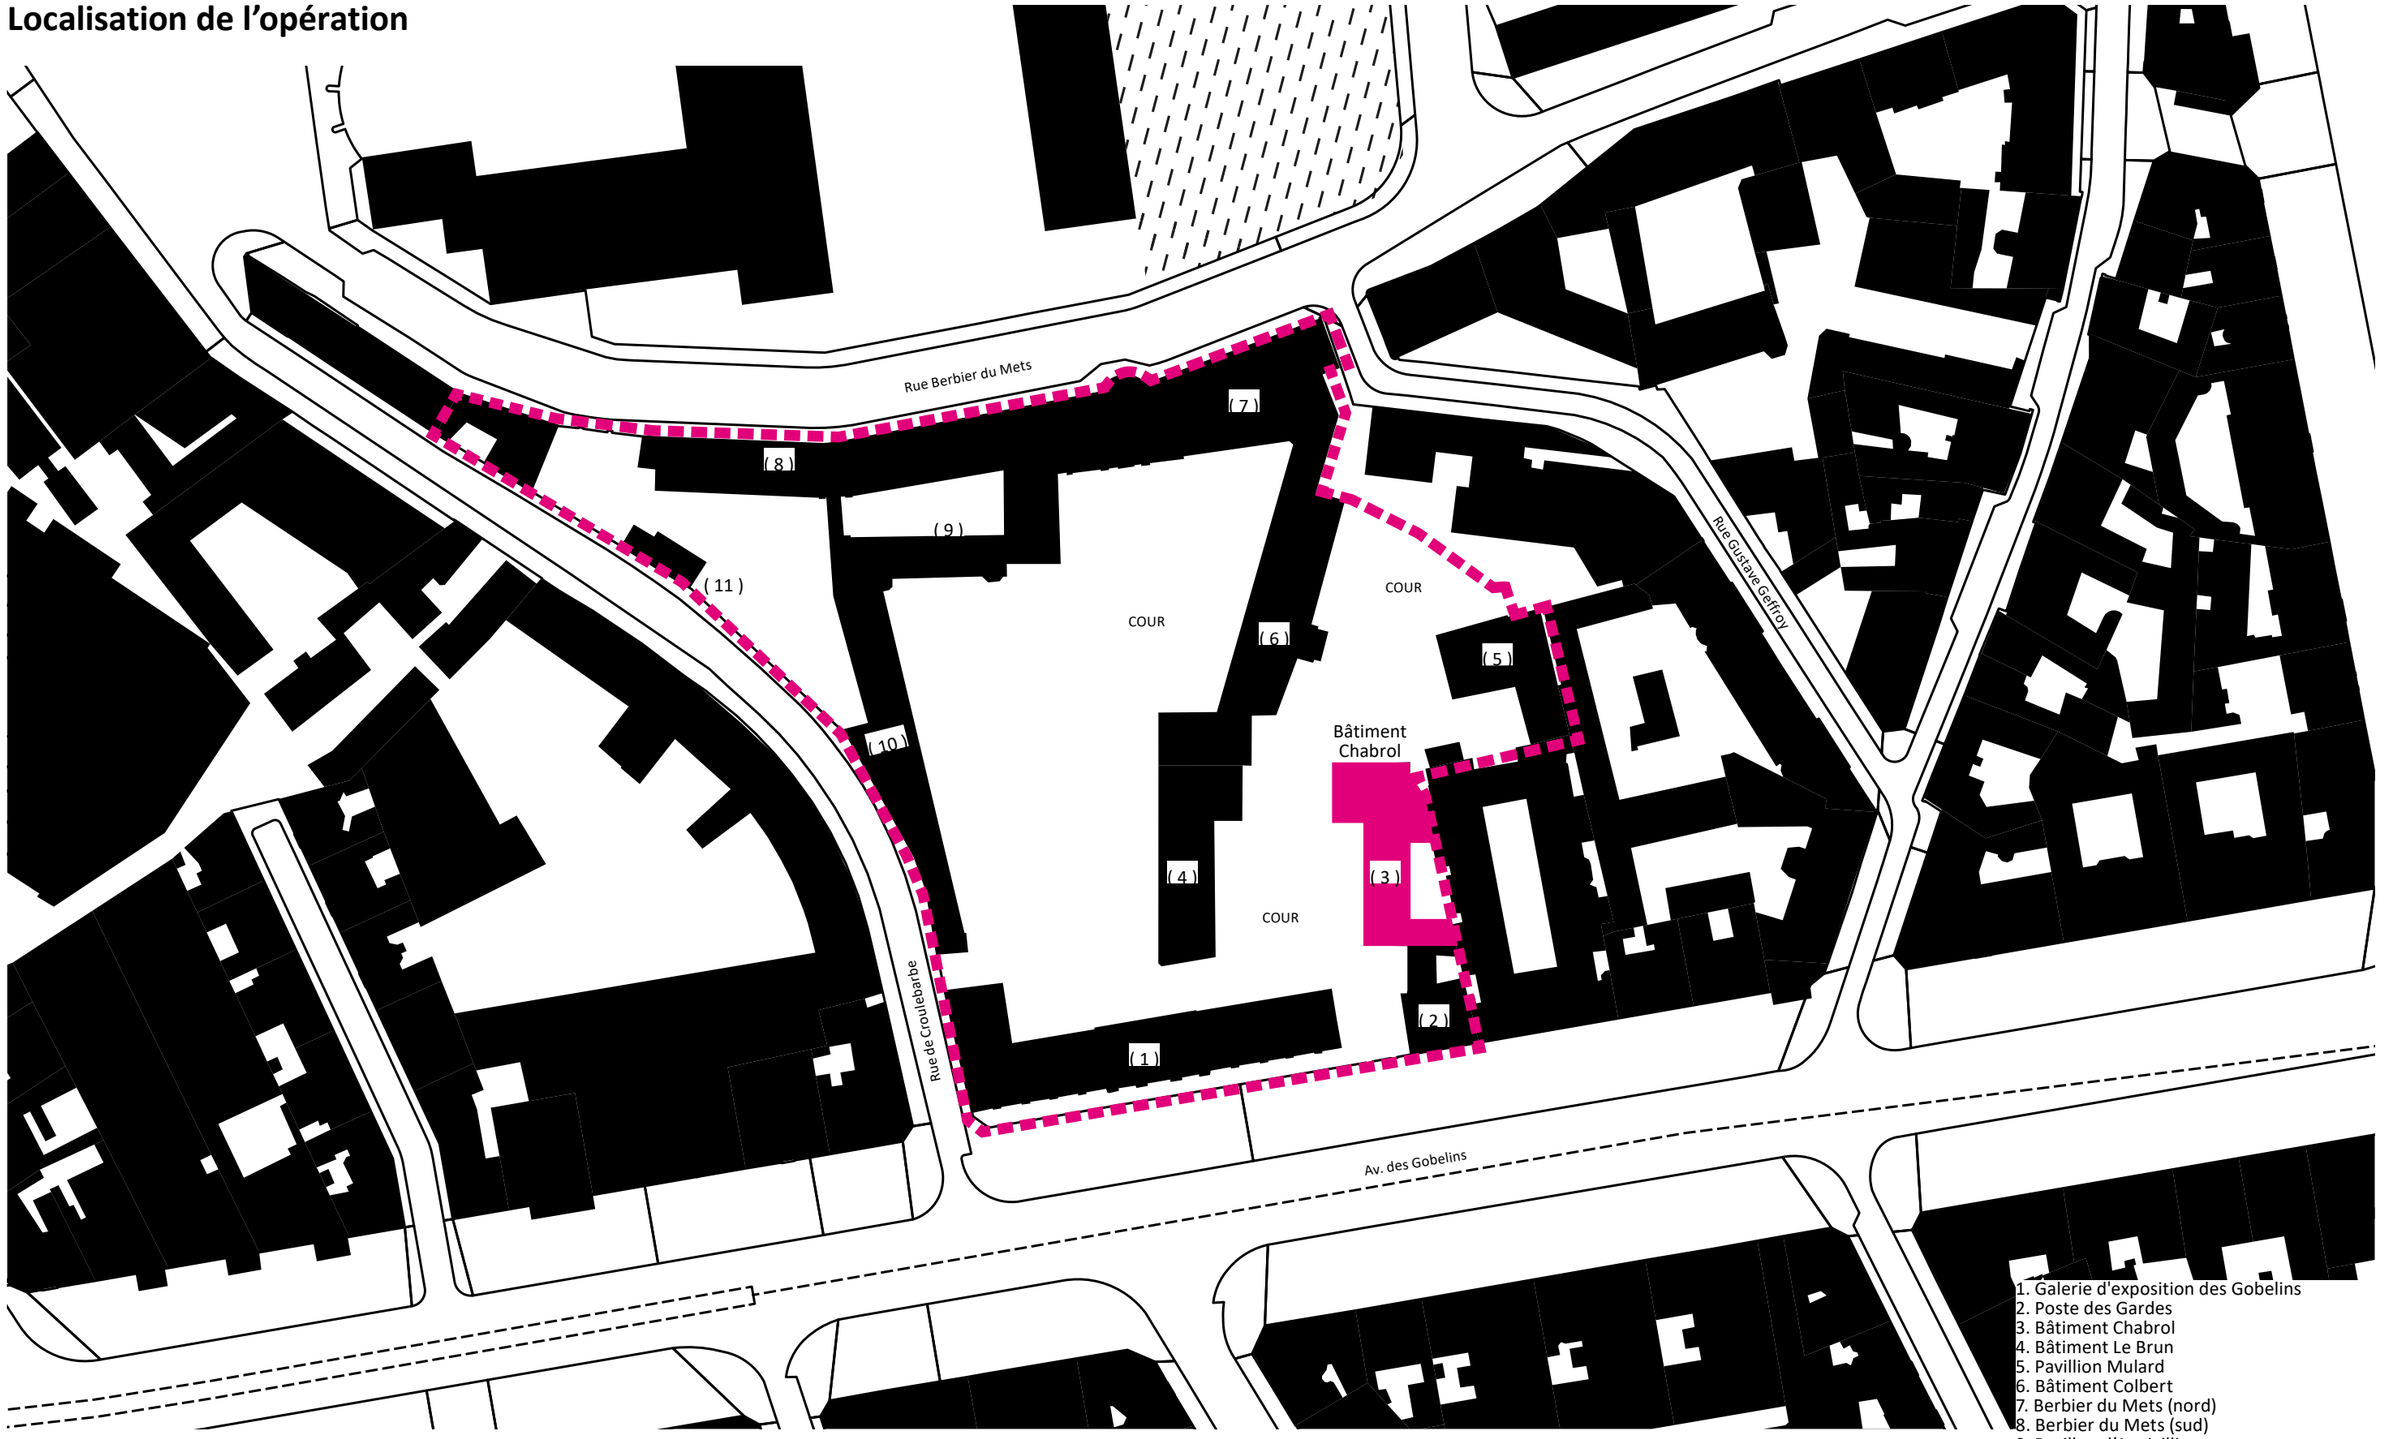

1. Galerie d'exposition des Gobelins
2. Poste des Gardes
3. Bâtiment Chabrol
4. Bâtiment Le Brun
5. Pavillion Mulard
6. Bâtiment Colbert
7. Berbier du Mets (nord)
8. Berbier du Mets (sud)
9. Pavillon d'Angivilliers
10. Ateliers du Nord
11. Garages

N Source d'image: *ARCH-R, 2024.*

Maître d'ouvrage **Mobilier National** 42, avenue des Gobelins 75013 Paris	*Maître d'oeuvre* **Riccardo GIORDANO** Architecte en chef des Monuments Historiques ARCH-R Sarl d'Architecture 21, boulevard de la Reine 78 000 VERSAILLES	Paris (75013) 1, rue Berbier du Mets Manufacture des Gobelins et Mobilier National **Rénovation du bâtiment Chabrol - Manufacture des Gobelins** **Dossier de Consultation des Entreprises (DCE)**	Échelle : 1:1000 Date : Nov 2026 Indice : **01**	**ETAT ACTUEL** Plan de localisation	**EA 4**

1.1 Chabrol

PLAN DE SITUATION (CHABROL ET COUR LE BRUN)	06
VUES ACTUELLES // PHOTOS FAÇADES	07
VUES ACTUELLES // PHOTOS INTÉRIEURES	07
LEGENDES DES INTERVENTIONS	09
PLAN DE MASSE (CHABROL ET COUR LE BRUN)	10
COUPE TRANSVERSALE A-A' SUR COUR LE BRUN	12
FAÇADE NORD	14
FAÇADE SUD	16
FAÇADE EST	18
FAÇADE EST PIGNON	20
FAÇADE OUEST	22
FAÇADE OUEST-COURETTE	24
PLAN SOUS-SOL	26
PLAN REZ-DE-CHAUSSÉE	28
PLAN PREMIER ÉTAGE	30
PLAN DEUXIÈME ÉTAGE	32
PLAN DE COUVERTURES	34
COUPE LONGITUDINALE A - A’	35
COUPE LONGITUDINALE B - B’	37
COUPE LONGITUDINALE C - C'	39
COUPE TRANSVERSALE D - D'	41
COUPE TRANSVERSALE E - E'	43
DETAIL DE SANITAIRES	46
DETAIL D'ESCAIER TRAVÉE EST	47
AMÉNAGEMENT D'UNE RAMPE D'ACCÈS PMR	48
REPARTITION TYPOLOGIQUE DES PORTES , RDC	50
REPARTITION TYPOLOGIQUE DES FENÊTRES, RDC	51
REPARTITION TYPOLOGIQUE DES FENÊTRES, R+1	53
REPARTITION TYPOLOGIQUE DES FENÊTRES, R+6	54
PRINCIPE D'INTERVENTION SUR LE LAMBURDAGE	56
PRINCIPE D'INTERVENTION ETAGES SUPÉRIEURS	57
PRINCIPE D'INTERVENTION RDC ET SOUS-SOL	58
PRINCIPE D'INTERVENTION : ISOLATION ET VENTILATION	59



1. Galerie d'exposition des Gobelins
2. Poste des Gardes
3. Bâtiment Chabrol
4. Bâtiment Le Brun
5. Pavillon Mulard
6. Bâtiment Colbert
7. Berbier du Mets (nord)
8. Berbier du Mets (sud)
9. Pavillon d'Angivilliers
10. Ateliers du Nord
11. Garages

N

Source d'image: *Google Earth et ARCH-R, 2024.*

Maître d'ouvrage
MOBILIER NATIONAL
Mobilier National
42, avenue des Gobelins
75013 Paris

MINISTÈRE DE LA CULTURE
Liberté Égalité Fraternité

Maître d'oeuvre
Riccardo GIORDANO
Architecte en chef des Monuments Historiques
ARCH-R Sarl d'Architecture
21, boulevard de la Reine
78 000 VERSAILLES

Paris (75013)
1, rue Berbier du Mets
Manufacture des Gobelins et Mobilier National
Rénovation du bâtiment Chabrol - Manufacture des Gobelins
Dossier de Consultation des Entreprises (DCE)

Échelle : 1:750
Date : Nov 2026
Indice : **01**

ETAT ACTUEL
Manufacture des Gobelins dans son contexte urbain
Plan de situation (Chabrol et cour Le Brun)
Numéro document DAT MH :

EA 6
MH103



Plan reperage, échelle 1:750



01. La façade Nord du l'aile basse donnant vers la cour intérieure.



02. La façade Sud du l'aile basse et haute donnant vers la cour Le Brun.




03. Le pignon Est de l'aile basse ansi que de laile haute à gauche.




04. La façade Ouest de l'aile haute donnant vers la cour Mulard.


Maître d'ouvrage **Mobilier National** 42, avenue des Gobelins 75013 Paris	*Maître d'oeuvre* **Riccardo GIORDANO** Architecte en chef des Monuments Historiques ARCH-R Sarl d'Architecture 21, boulevard de la Reine 78 000 VERSAILLES	Paris (75013) 1, rue Berbier du Mets Manufacture des Gobelins et Mobilier National **Rénovation du bâtiment Chabrol - Manufacture des Gobelins** **Dossier de Consultation des Entreprises (DCE)**	Échelle : Date : Nov 2026 Indice :**01**	**ETAT ACTUEL** Chabrol Vues actuelles // Photos façades Numéro document DAT MH :	**EA 7** MH105

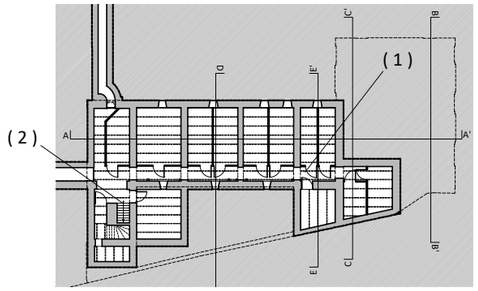


Plan reperage sous-sol, échelle 1:500

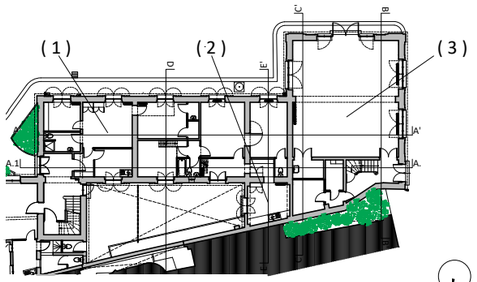


Plan reperage RDC, échelle 1:500

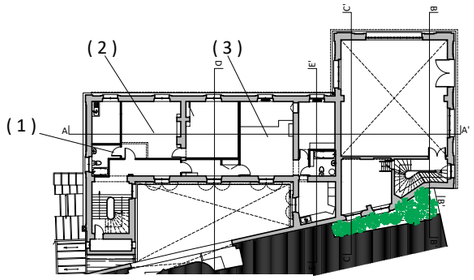

Plan reperage R+1, échelle 1:500

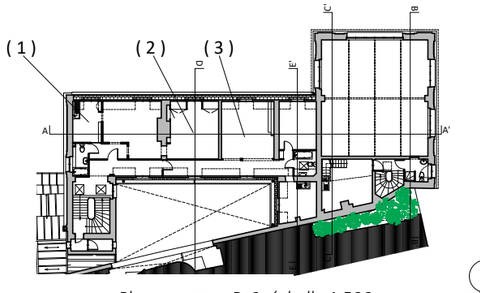


Plan reperage R+2, échelle 1:500

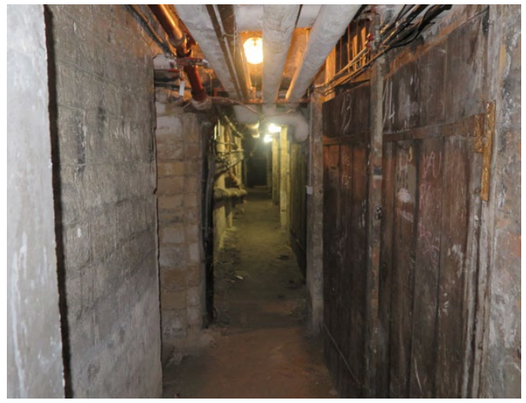

01. Couloir – Sol en terre battue



02. Escaliers d'accès au sous-sol

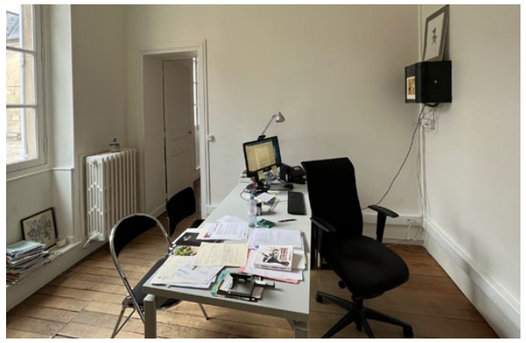

1. Bureau







2. Cuisine – Appartement Ouest



3. Salle de dessin – Aile haute

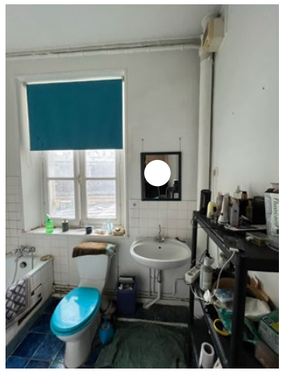


1. Salle de bains – Appartement Est

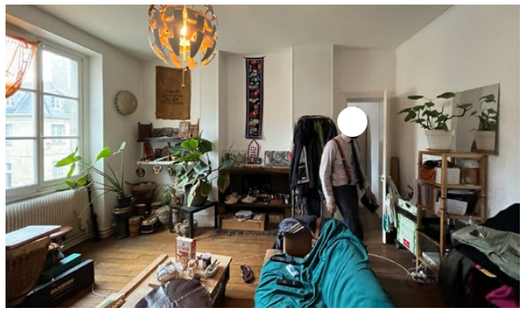

2. Salon – Appartement Est



3. Salon – Appartement Ouest

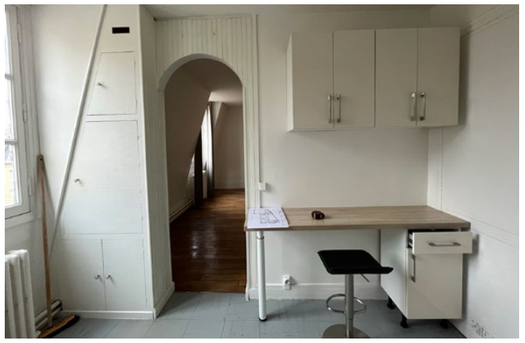

1. Cuisine – Appartement Est



2. Chambre – Appartement Est



3. Salon – Appartement Ouest

Maître d'ouvrage
Mobilier National
42, avenue des Gobelins
75013 Paris

MINISTÈRE DE LA CULTURE
Liberté Égalité Fraternité

Maître d'oeuvre
Riccardo GIORDANO
Architecte en chef des Monuments Historiques
ARCH-R Sarl d'Architecture
21, boulevard de la Reine
78 000 VERSAILLES

Paris (75013)
1, rue Berbier du Mets
Manufacture des Gobelins et Mobilier National
Rénovation du bâtiment Chabrol - Manufacture des Gobelins
Dossier de Consultation des Entreprises (DCE)

Échelle :
Date : Nov 2026
Indice : **01**

ETAT ACTUEL
Chabrol
Vues actuelles // Photos intérieures
Numéro document DAT MH :

EA 8
MH105

SOLS ET PLANCHERS :

1. Trottoir existant en enrobé bitumineux appartenant au domaine public de l'Avenue des Gobelins
(réf. altimétrique : +44,10 NGF) *(hors opération)*

2. Sol en gros pavés

3. Dépose revers pavés et repose avec une mise à niveau des sols permettant garantir l'accessibilité et le confort de déplacement des personnes à mobilité réduite.

4. Rampe d'accès, avec traitement de surface adapté visant à en faciliter l'usage par les personnes à mobilité réduite. (dimentions 2,28 x 1,50m et pente 6%)

6. Système de caniveaux existant destiné à la gestion des eaux pluviales sur la cour Le Brun à reprendre au droit du bâtiment Chabrol

7. Dépose-repose avec réfection des structures de fondation, reprofilage et renivellement des sols et de la bordure en granito.

8. La végétation et la biodiversité actuellement présentes sur le site sont intégralement conservées, dans une optique de préservation écologique et de valorisation du patrimoine paysager existant

9. Rétablissement d'emmarchement en pierre

10. Restitution du sol en carreaux de terre cuite dans la continuité du vestibule, dans les anciens sanitaires et les anciennes cuisines.

11. Pose de chape isolée et réfection de sols intérieurs en carreaux de ciment

12. Restauration de parquets conservés

13. Restauration de parquet en dépose-repose sur isolant avec réfection de chape sur hérisson

14. Dépose soignée, désépaississement des lambourdes, puis repose avec ajustement pour permettre la mise en œuvre d'un contreplaqué en MDF.

15. Mise en œuvre de protection feu en sous-face du plancher, par flocage

16. Travaux de restauration, confortement et consolidation de plancher inferieur suivant préconisations de BET structure
voir rapport structure BUCCI (BET structure)

17. Mise en œuvre d'une tranchée drainante d'environ 0,80 x 1,60 m. L'ensemble des terres végétales excavées sera intégralement réutilisé sur site.

MURS ET PAREMENTS :

18. Restauration et restitution de tous parements d'élévation. Traitement polychrome suivant conclusions des sondages stratigraphiques (voir rapport en annexe)

19. Restauration de soubassement en pierre de taille

20. Modification de baie avec la suppression de porte pour le rétablissement de la fenêtre d'origine

21. Dépose d'allège maçonnée pour la création d'une porte donnant accès à la cour

22. Agrandissement de baie

23. Bouchement des soupiraux pour compartimentation coupe-feu des réserves

24. Pose d'isolation thermique intérieure sur murs périphériques par 15 cm d'enduit de type chaux-chanvre.

25. Pose d'un complexe isolant thermique intérieur en liège, épaisseur de 15 cm

26. Replacement des appuis en pierre calcaire et réfection des couvertines métalliques

27. Enduit blanchâtre sur plateaux avec peinture
Présence de fibres d'amiante (type : Chrysotile)
voir pre-rapport de repérage des materiaux et produits contenant de l'amiante avant travuax - 23.11.2012 (GEOdem)

MENUISERIES :

28. Révision générale des menuiseries

29. Restauration et restitution de menuiseries intérieures suivant modèles conservés

29.* Restitution de menuiseries intérieures (porte sous tenture)

30. Révision générale et repose de volets

31. Révision générale et repose des volets provenant de la façade nord, sans incidence solaire.

32. Restitution/restauration de porte en provenance de la baie Ch.N.03-P

33. Restauration et remise en peinture des menuiseries extérieures conservées.

34. Pose de store à lattes (BSO) d'extérieur en bois de chêne peint derrière lambrequin. **Voir planche EP52*

35. Restitution de porte en façade suivant modèle conservé (Ch.N.03-P). Pose de porte-fenêtre vitrée côte intérieur

36. Rétablissement de la fenêtre d'origine et pose d'écran solaire d'interieur

37. Révision générale des menuiseries et pose d'écran solaire d'interieur

38. Pose d'écran solaire d'interieur

39. Mise en conformité des portes et cloisonnements avec la réglementation en matière de sécurité incendie.

ÉQUIPEMENTS :

40. Descente d'eaux pluviales existante en provenance de la toiture du bâtiment Chabrol

41. Stationnement vélos d'une capacité d'environ 25 emplacements, destiné à favoriser les mobilités douces *(hors opération)*

42. Raccordement de la tranchée drainante au système existant d'évacuation des eaux pluviales

43. Aménagement d'un sanitaire mixte.

44. Aménagement d'un sanitaire mixte PMR

45. Création d'un espace kitchenette

46. Sous-station de chauffage existante :
Relocalisation au sous-sol;
Reprise complète et performante de l'installation ainsi qu'une remise en conformité technique.
voir page 21 rapport technique Impact (BET fluides)

47. Centrale de Traitement d'Air (CTA) : double flux à échangeur à plaque;
l'émission de chaleur par batterie eau chaude (batterie post-chauffage)
voir pages 17 et 22 rapport technique Impact (BET fluides)

48. Dépose des radiateurs, rénovation par nettoyage, désembouage et sablage et mis en pinture des elements
voir page 21 rapport technique Impact (BET fluides)

49. Pose de grillage de ventilation pour PAC air-air

50. Souches à adapter aux sorties de réseaux.

51. Sortie en toiture à créer.

MOBILIER NATIONAL
Maître d'ouvrage
Mobilier National
42, avenue des Gobelins
75013 Paris

MINISTÈRE DE LA CULTURE
Liberté
Égalité
Fraternité

Maître d'oeuvre
Riccardo GIORDANO
Architecte en chef des Monuments Historiques
ARCH-R Sarl d'Architecture
21, boulevard de la Reine
78 000 VERSAILLES

Paris (75013)
1, rue Berbier du Mets
Manufacture des Gobelins et Mobilier National
Rénovation du bâtiment Chabrol - Manufacture des Gobelins
Dossier de Consultation des Entreprises (DCE)


Échelle :

Date : Nov 2026

Indice : **01**

ETAT PROJETÉ
Chabrol
Legendes des interventions reperées aux planches "etat projeté" suivants

EP 9

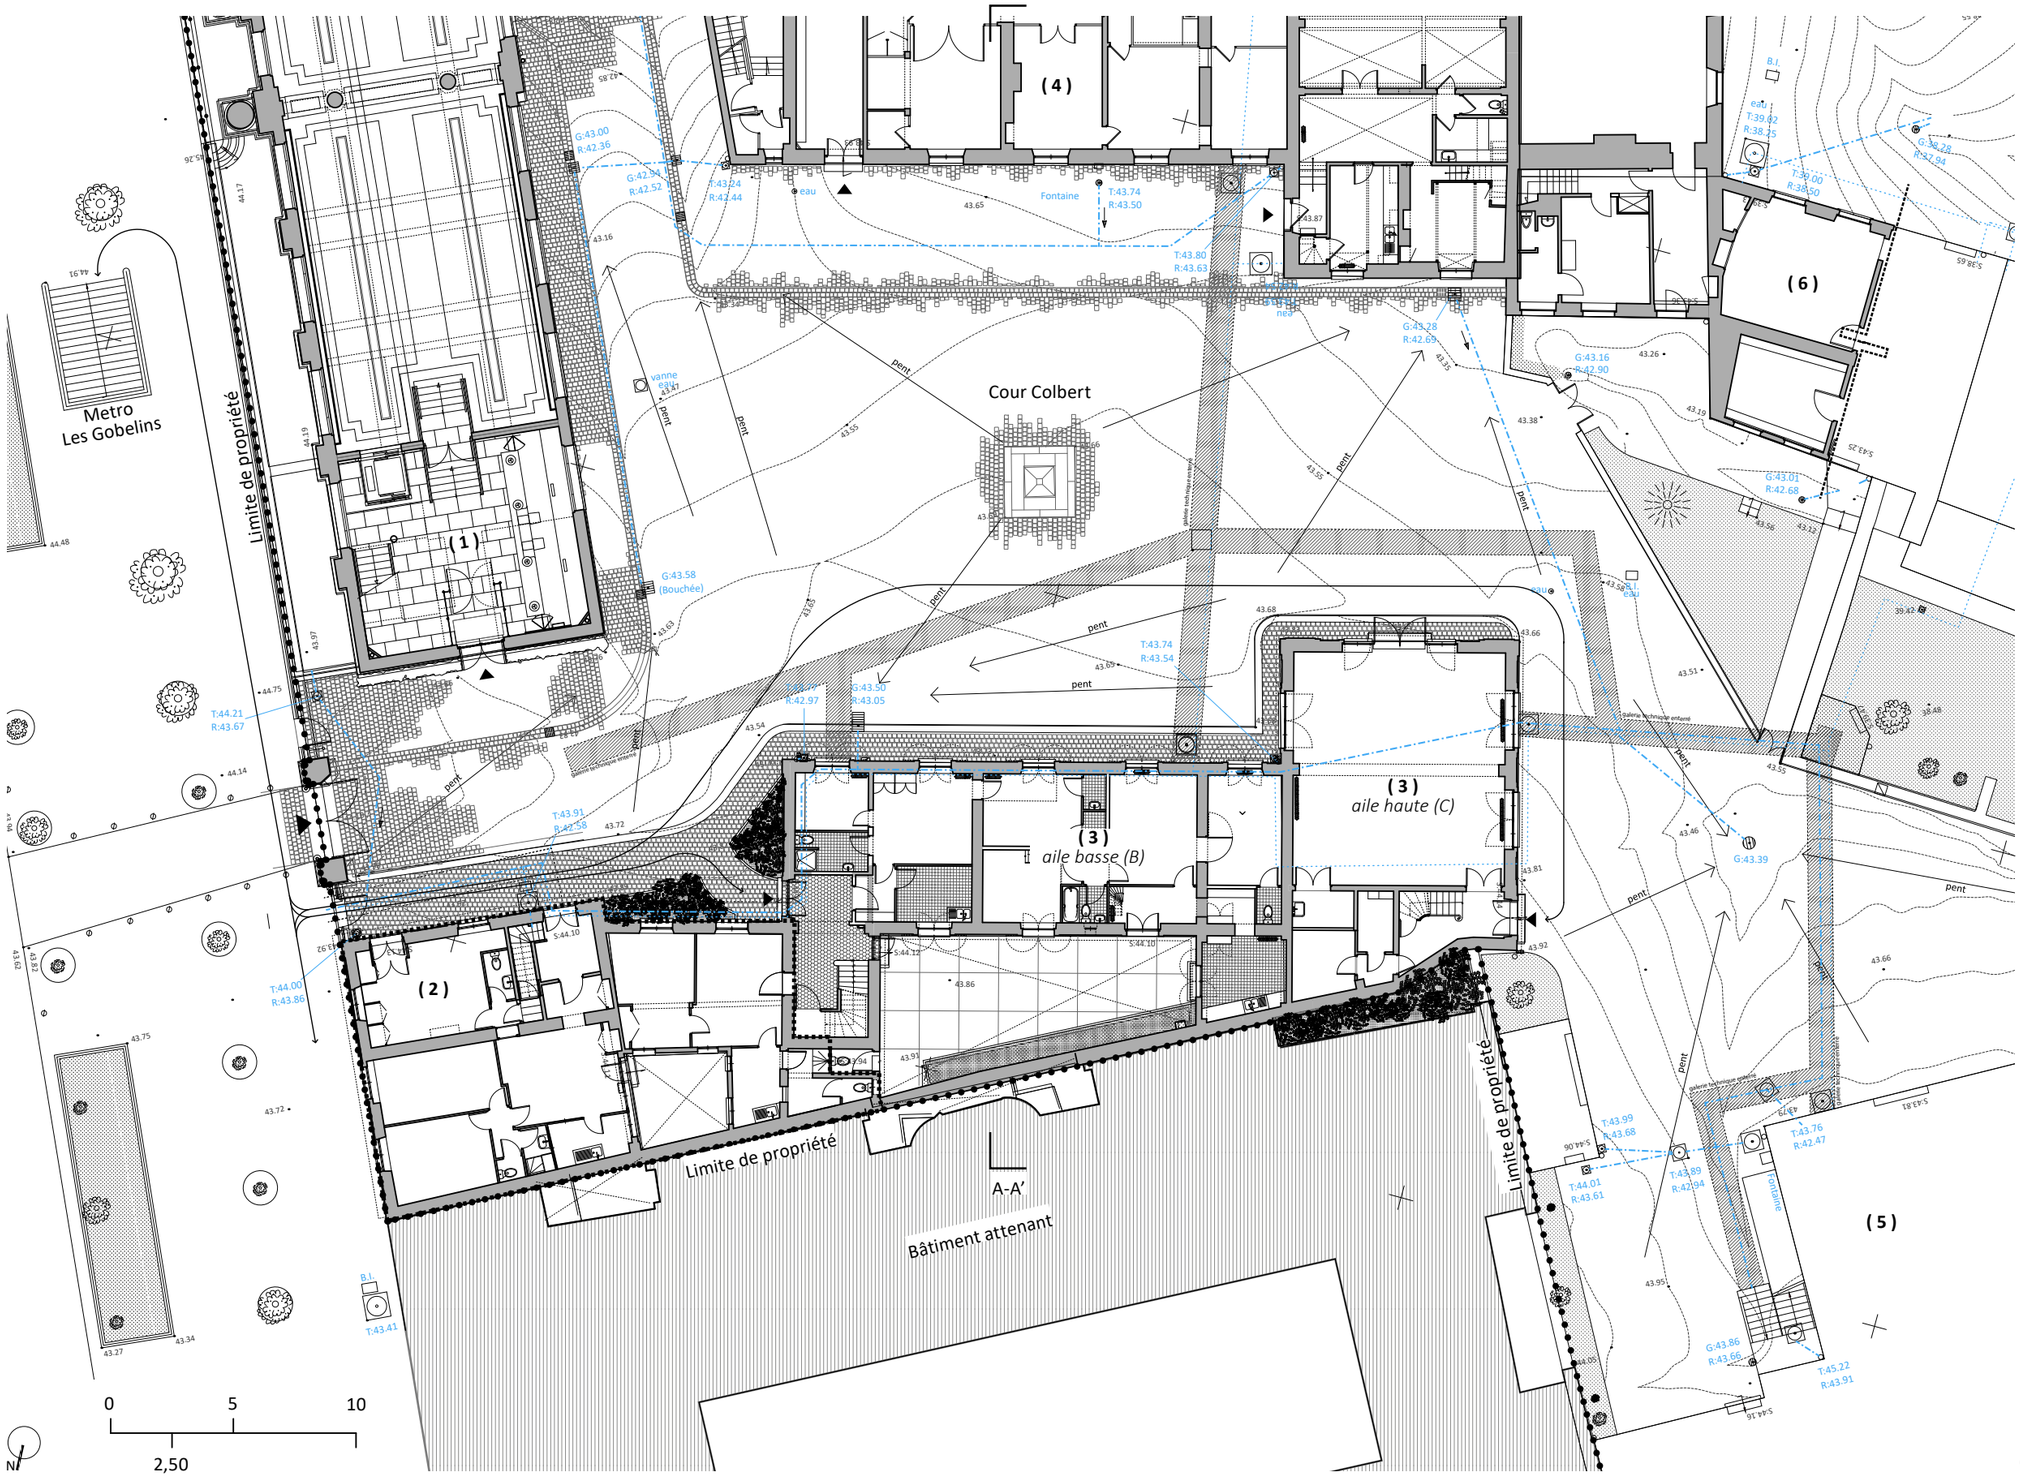

Maître d'ouvrage
MOBILIER NATIONAL
Mobilier National
42, avenue des Gobelins
75013 Paris

MINISTÈRE DE LA CULTURE
Liberté Égalité Fraternité


Maître d'oeuvre
Riccardo GIORDANO
Architecte en chef des Monuments Historiques
ARCH-R Sarl d'Architecture
21, boulevard de la Reine
78 000 VERSAILLES

Paris (75013)
1, rue Berbier du Mets
Manufacture des Gobelins et Mobilier National
Rénovation du bâtiment Chabrol - Manufacture des Gobelins
Dossier de Consultation des Entreprises (DCE)

Échelle : 1:250
Date : Nov 2026
Indice : **01**

ETAT ACTUEL
Constructions et aménagements extérieurs
Plan de masse (Chabrol et cour Le Brun)
Numéro document DAT MH : MH104, MH107

EA 10

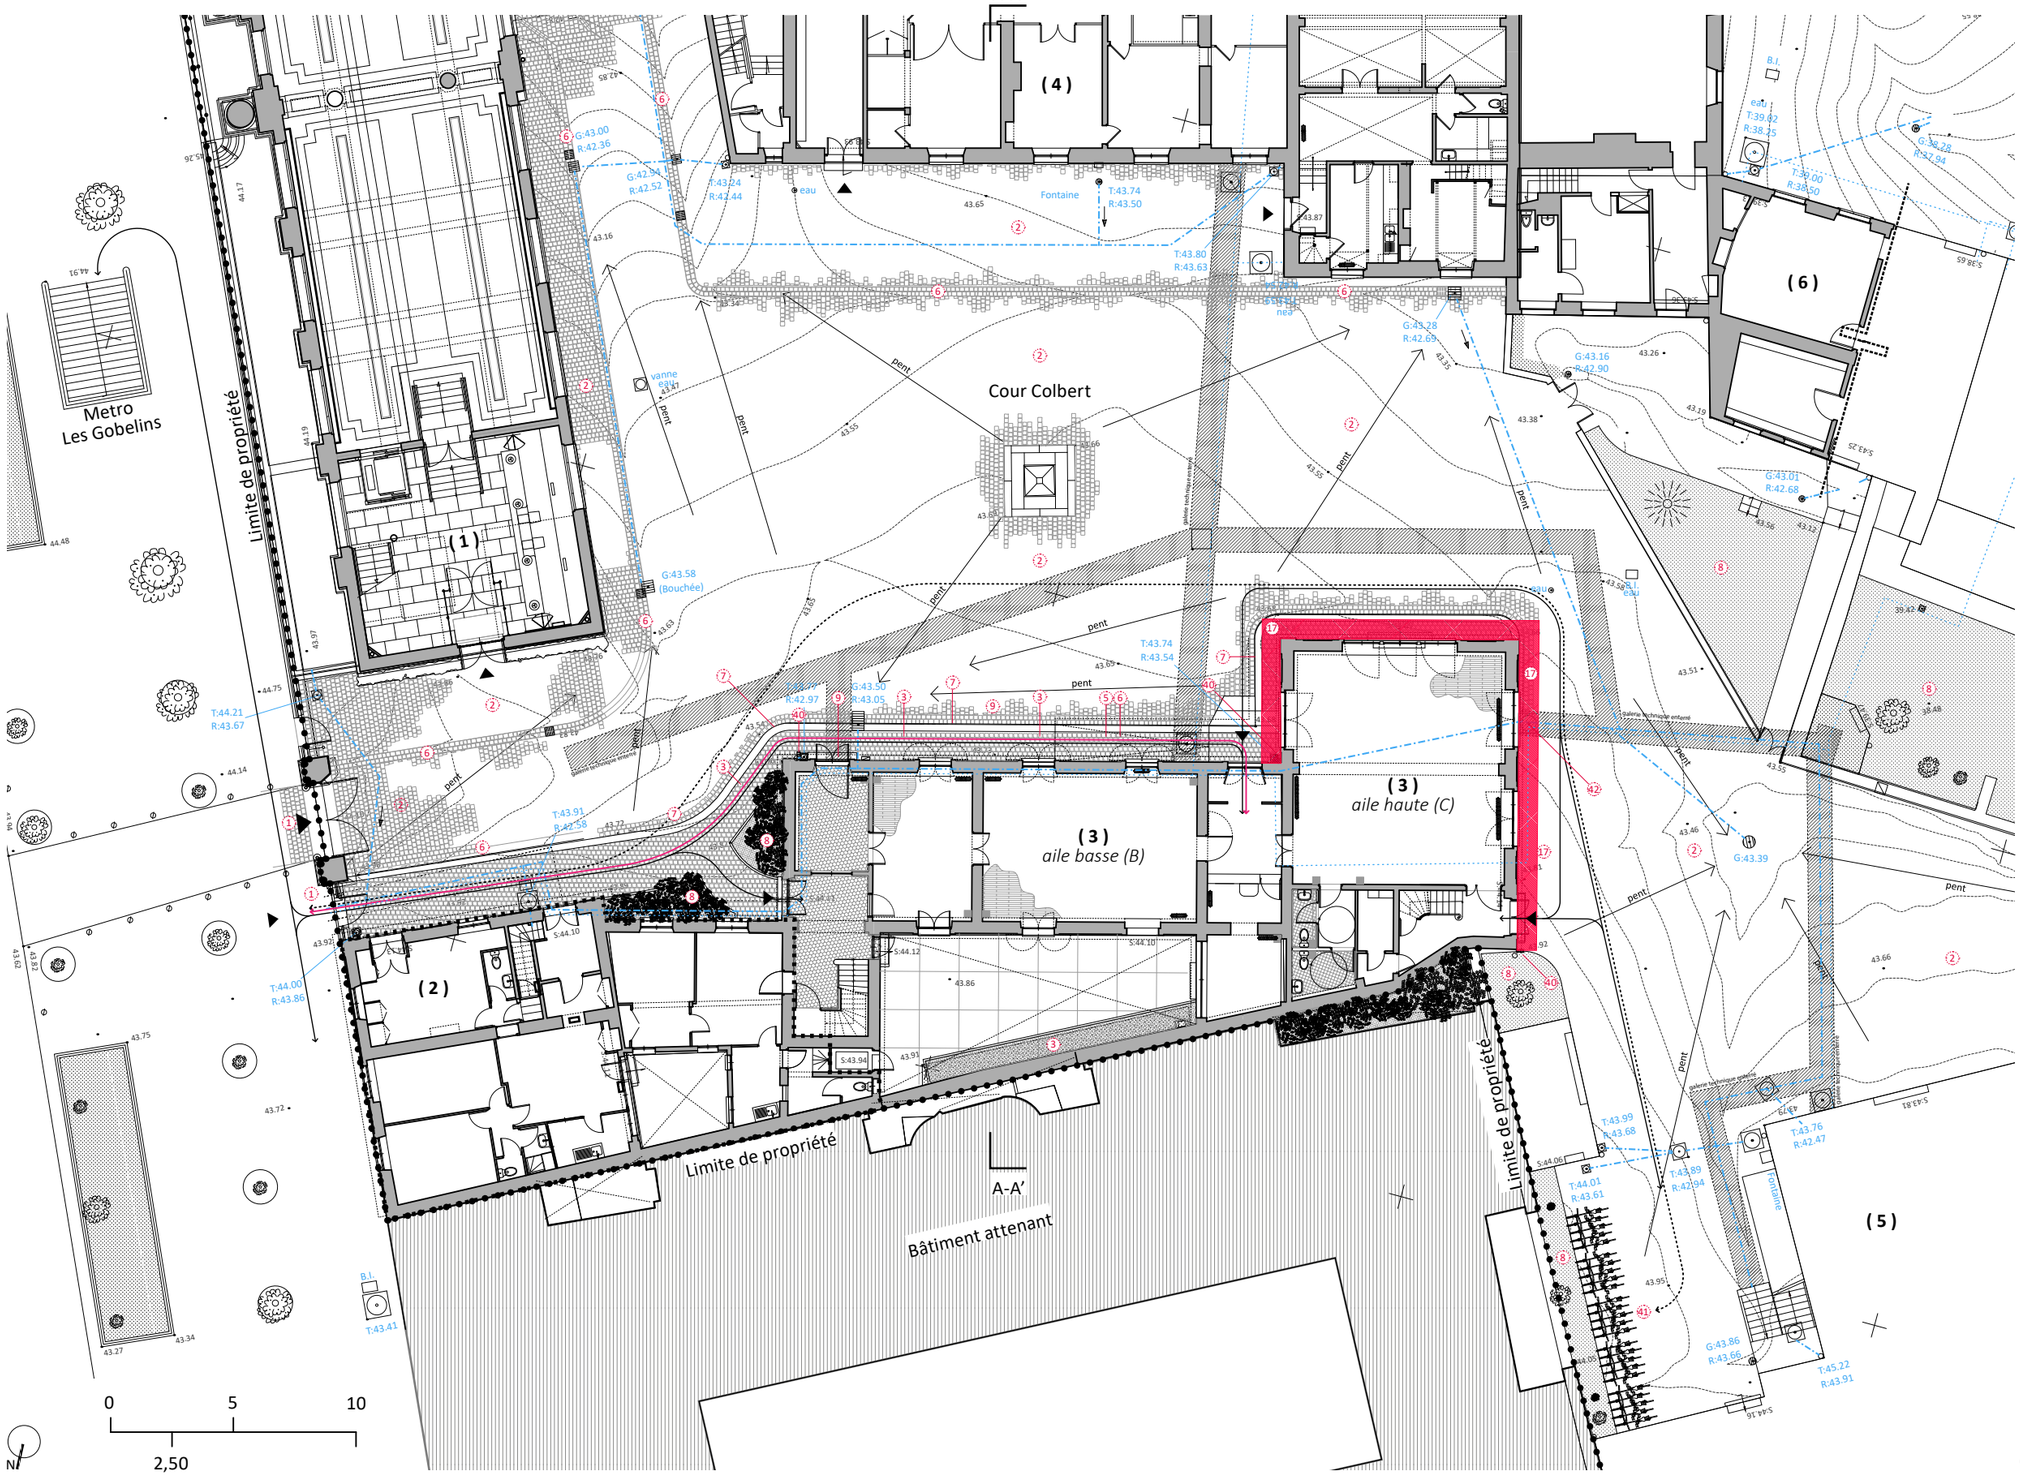

LÉGENDE :

(1) Galerie des Gobelins
(2) Poste des Gardes
(3) Bâtiment Chabrol
(4) Bâtiment Le Brun
(5) Pavillion Mulard
(6) Bâtiment Colbert

Circulation PMR
Circulation piétonne
Circulation vélos

Réseaux Eau enterrés
Réseaux EP enterrés

Limite de propriété

Maître d'ouvrage
MOBILIER NATIONAL
Mobilier National
42, avenue des Gobelins
75013 Paris

MINISTÈRE DE LA CULTURE
Liberté Égalité Fraternité


Maître d'oeuvre
Riccardo GIORDANO
Architecte en chef des Monuments Historiques
ARCH-R Sarl d'Architecture
21, boulevard de la Reine
78 000 VERSAILLES

Paris (75013)
1, rue Berbier du Mets
Manufacture des Gobelins et Mobilier National
Rénovation du bâtiment Chabrol - Manufacture des Gobelins
Dossier de Consultation des Entreprises (DCE)

Échelle : 1:250
Date : Nov 2026
Indice : **01**

ETAT PROJETÉ
Constructions et aménagements extérieurs
Plan de masse (Chabrol et cour Le Brun)
Numéro document DAT MH : MH104, MH107

EP 11

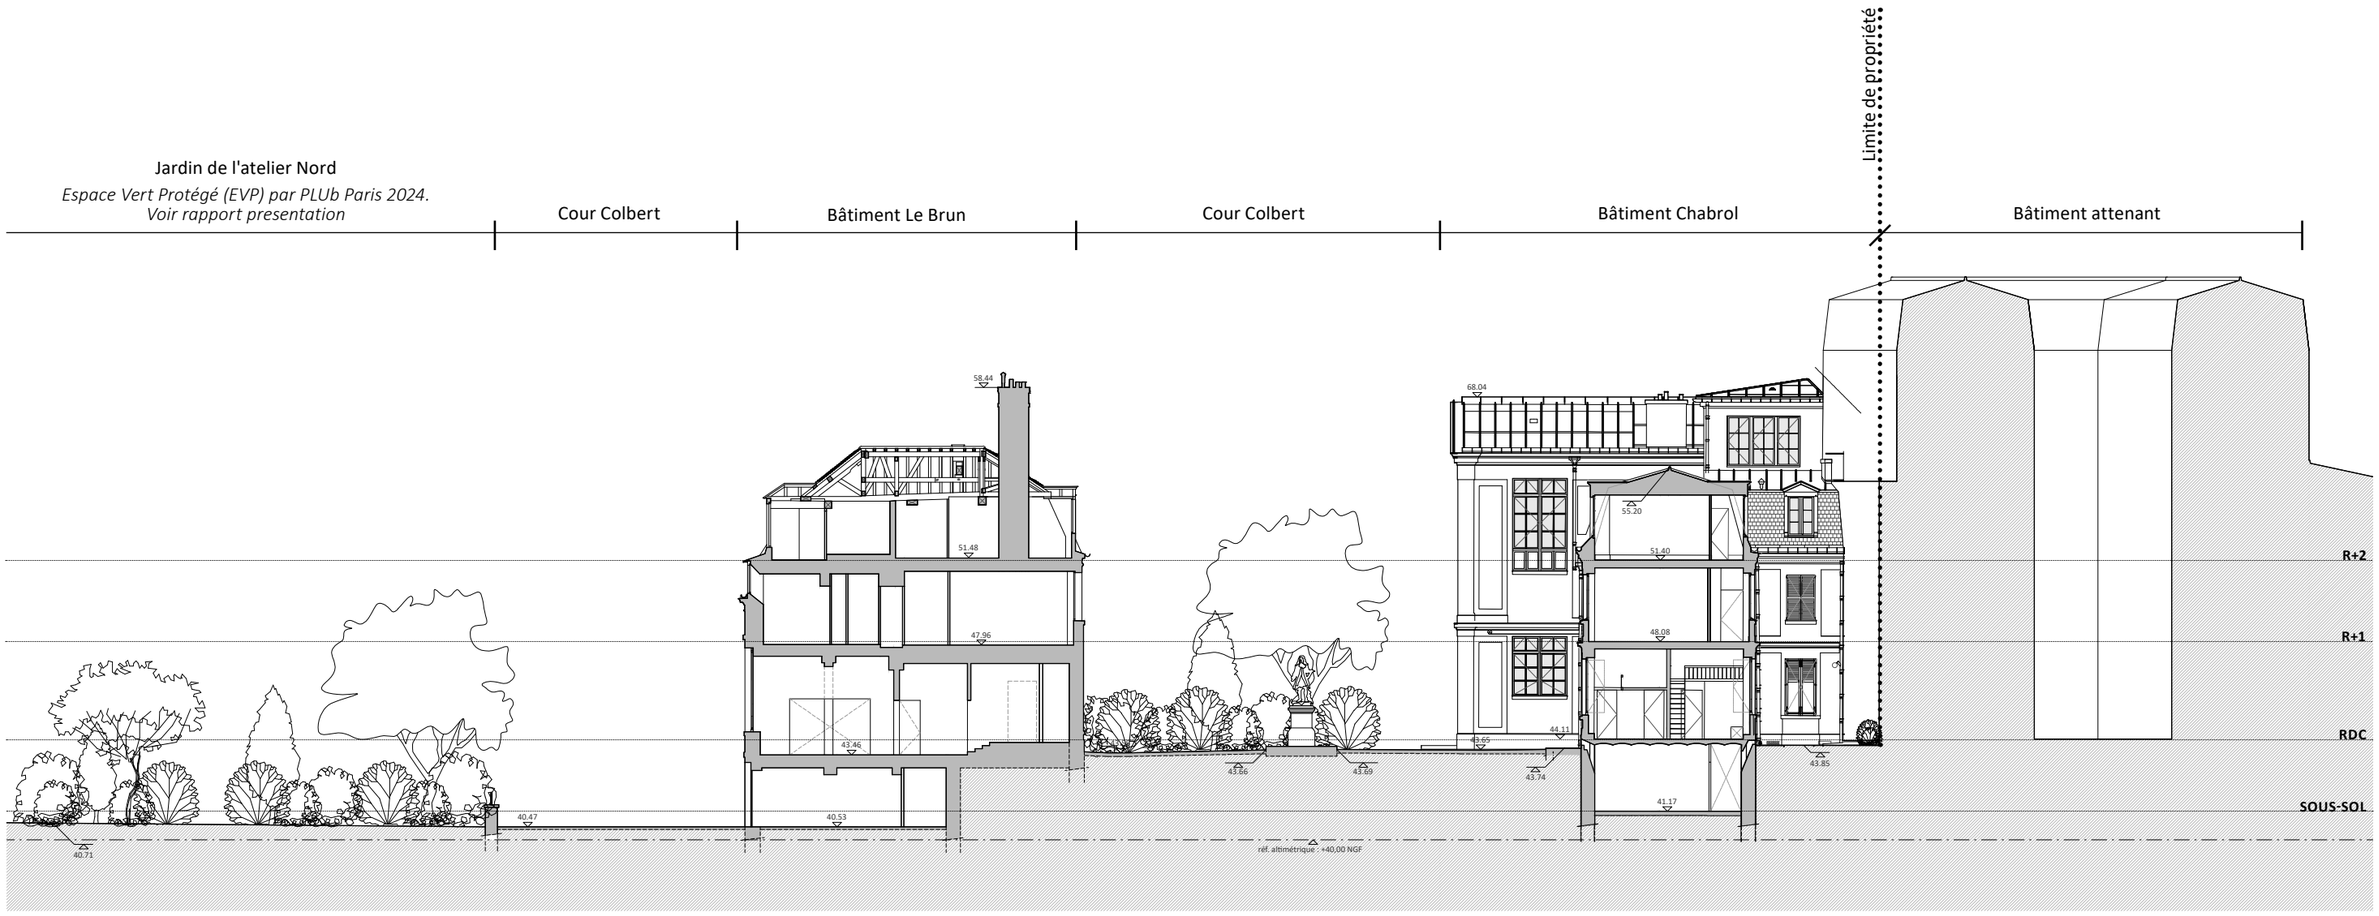

0 5 10

2,50

LÉGENDE :

Hors périmètre d'opération

Maître d'ouvrage
Mobilier National
42, avenue des Gobelins
75013 Paris

MINISTÈRE DE LA CULTURE
Liberté Égalité Fraternité


Maître d'oeuvre
Riccardo GIORDANO
Architecte en chef des Monuments Historiques
ARCH-R Sarl d'Architecture
21, boulevard de la Reine
78 000 VERSAILLES

Paris (75013)
1, rue Berbier du Mets
Manufacture des Gobelins et Mobilier National
Rénovation du bâtiment Chabrol - Manufacture des Gobelins
Dossier de Consultation des Entreprises (DCE)

Échelle : 1:250
Date : Nov 2026
Indice : **01**

ETAT ACTUEL
Bâtiments Chabrol et Le Brun
Coupe transversale A - A' sur cour Le Brun
Numéro document DAT MH :

EA 12
MH106

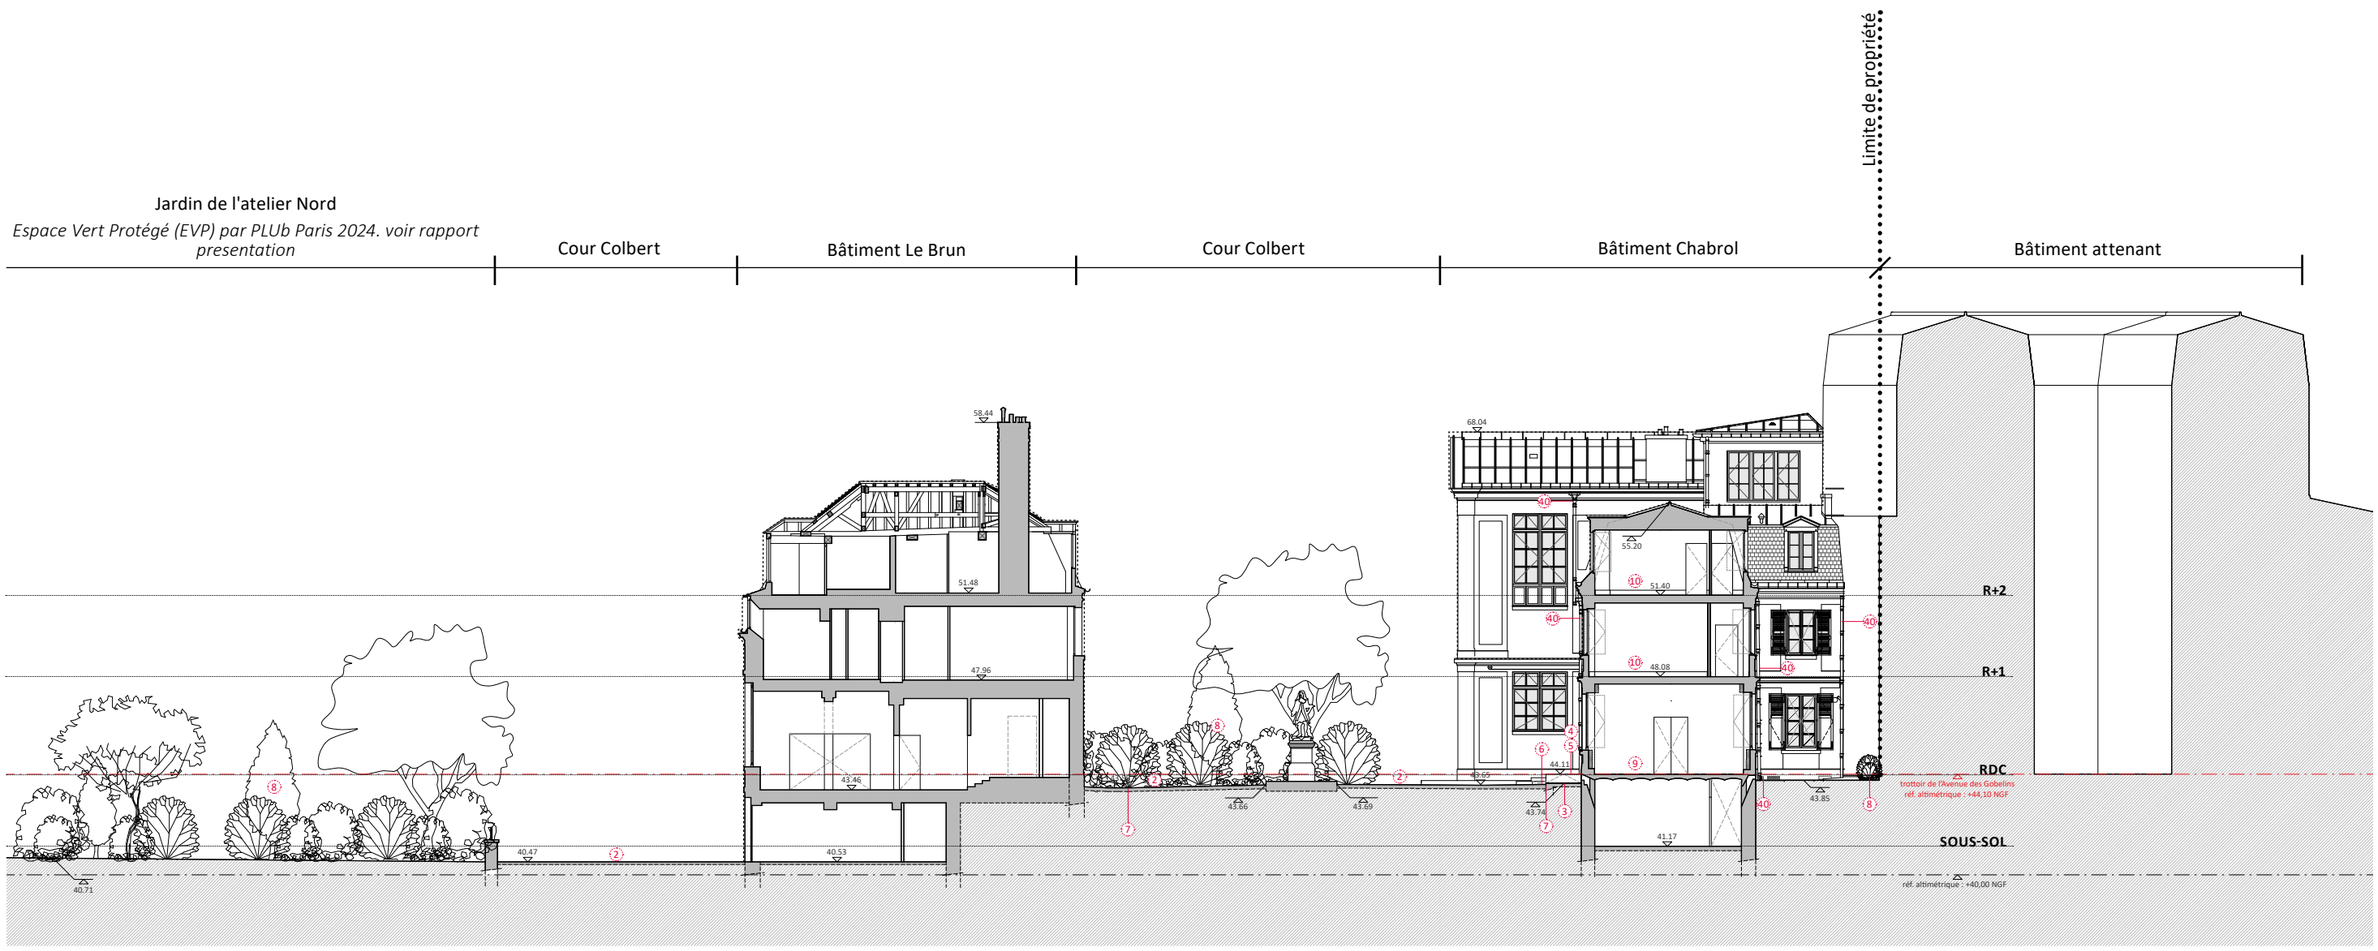

0 5 10

2,50

LÉGENDE :

Hors périmètre d'opération

Maître d'ouvrage **Mobilier National** 42, avenue des Gobelins 75013 Paris	*Maître d'oeuvre* **Riccardo GIORDANO** Architecte en chef des Monuments Historiques ARCH-R Sarl d'Architecture 21, boulevard de la Reine 78 000 VERSAILLES	Paris (75013) 1, rue Berbier du Mets Manufacture des Gobelins et Mobilier National **Rénovation du bâtiment Chabrol - Manufacture des Gobelins** **Dossier de Consultation des Entreprises (DCE)**	Échelle : 1:250 Date : Nov 2026 Indice : **01**

ETAT PROJETÉ
Bâtiments Chabrol et Le Brun
Coupe transversale A - A' sur cour Le Brun
Numéro document DAT MH :

EP 13
MH106



0 1 2 4m

Maître d'ouvrage **Mobilier National** 42, avenue des Gobelins 75013 Paris	*Maître d'oeuvre* **Riccardo GIORDANO** Architecte en chef des Monuments Historiques ARCH-R Sarl d'Architecture 21, boulevard de la Reine 78 000 VERSAILLES	Paris (75013) 1, rue Berbier du Mets Manufacture des Gobelins et Mobilier National **Rénovation du bâtiment Chabrol - Manufacture des Gobelins** **Dossier de Consultation des Entreprises (DCE)**	Échelle : 1:100 Date : Nov 2026 Indice : **01**	**ETAT ACTUEL** Chabrol - Aile Basse (B) Façade Nord Numéro document DAT MH :	**EA 14** MH108



0 1 2 4m

Maître d'ouvrage **Mobilier National** 42, avenue des Gobelins 75013 Paris	*Maître d'oeuvre* **Riccardo GIORDANO** Architecte en chef des Monuments Historiques ARCH-R Sarl d'Architecture 21, boulevard de la Reine 78 000 VERSAILLES	Paris (75013) 1, rue Berbier du Mets Manufacture des Gobelins et Mobilier National **Rénovation du bâtiment Chabrol - Manufacture des Gobelins** **Dossier de Consultation des Entreprises (DCE)**	Échelle : 1:100 Date : Nov 2026 Indice : **01**	**ETAT PROJETÉ** Chabrol - Aile Basse (B) Façade Nord Numéro document DAT MH :	**EP 15** MH108




0 1 2 4m

LÉGENDE :

Hors périmètre d'opération

Maître d'ouvrage **Mobilier National** 42, avenue des Gobelins 75013 Paris	*Maître d'oeuvre* **Riccardo GIORDANO** Architecte en chef des Monuments Historiques ARCH-R Sarl d'Architecture 21, boulevard de la Reine 78 000 VERSAILLES	Paris (75013) 1, rue Berbier du Mets Manufacture des Gobelins et Mobilier National **Rénovation du bâtiment Chabrol - Manufacture des Gobelins** **Dossier de Consultation des Entreprises (DCE)**	Échelle : 1:100 Date : Nov 2026 Indice : **01**	**ETAT ACTUEL** Chabrol - Ailes haute et basse (B et C) Façade Sud Numéro document DAT MH :	**EA 16** MH108

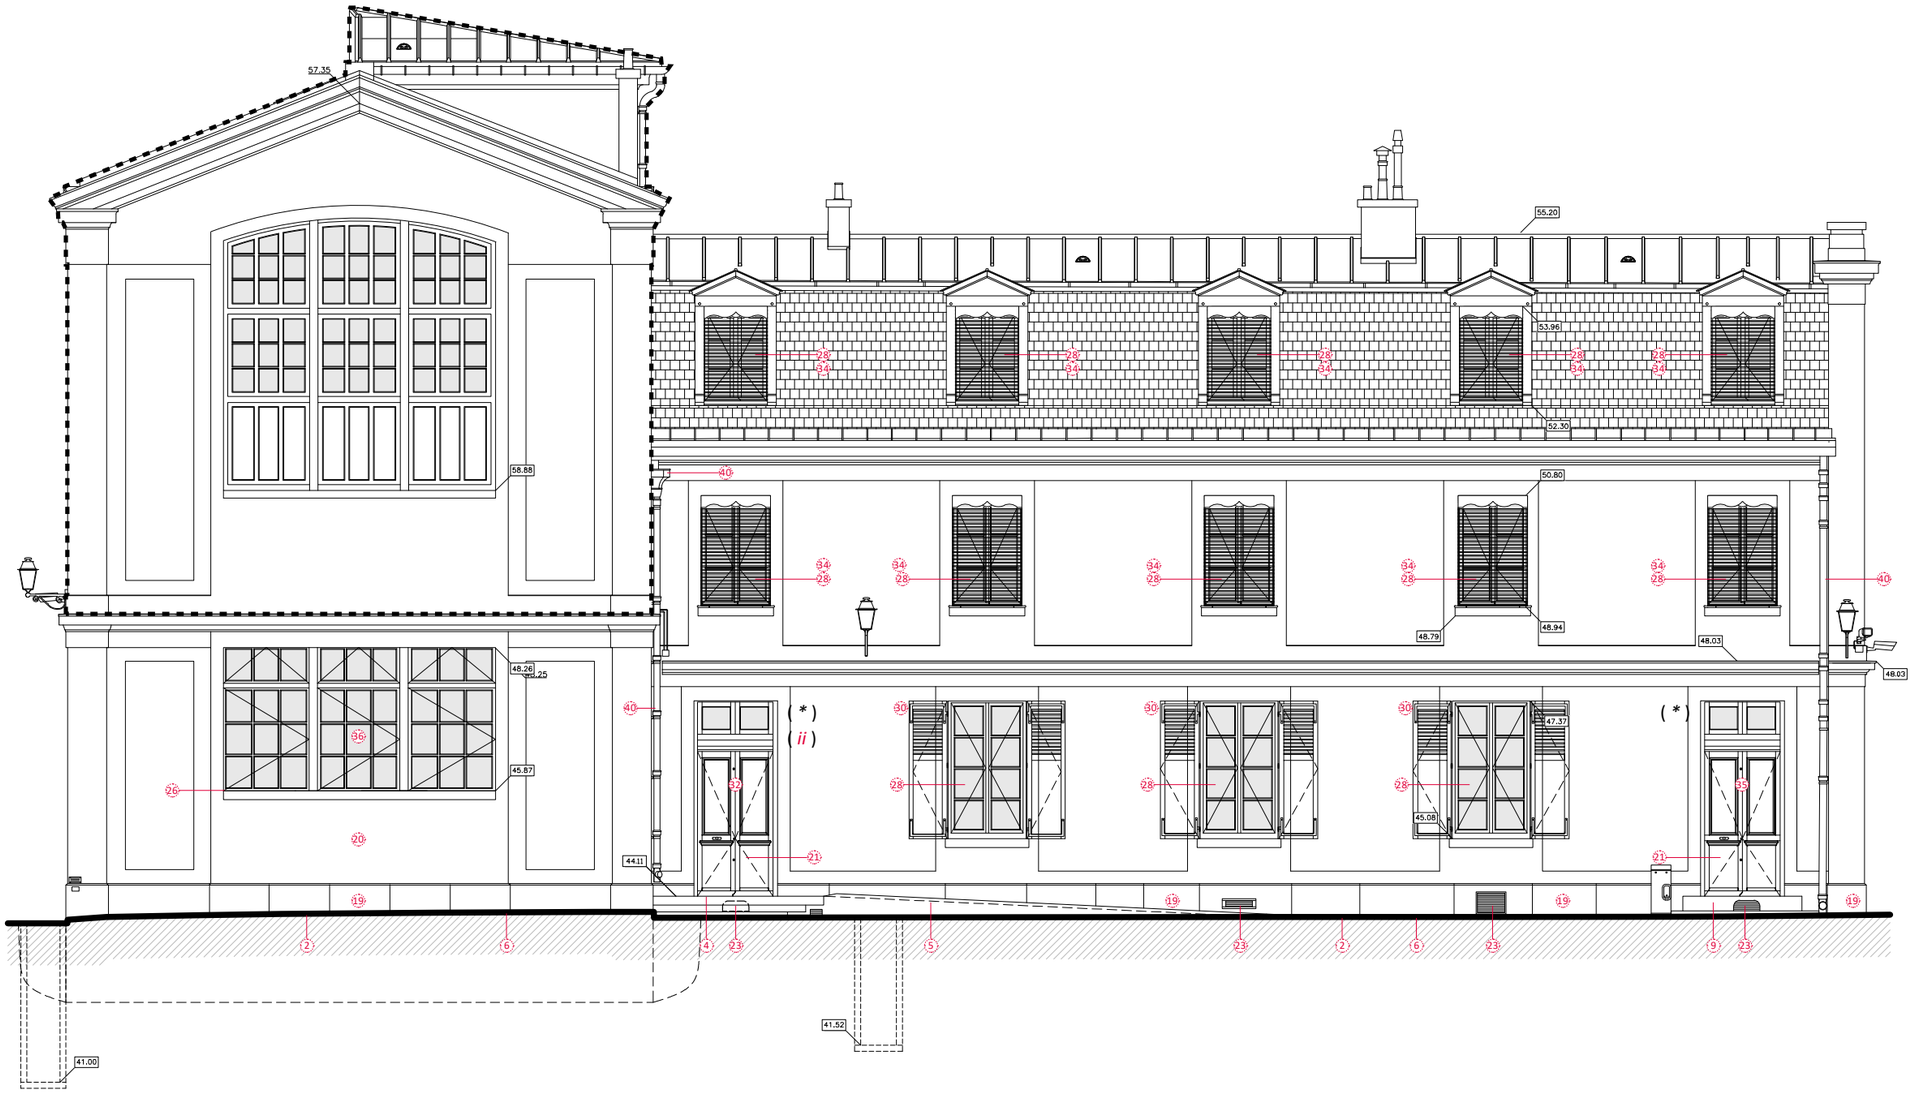

0 1 2 4m


LÉGENDE :

(*) Voir reparition des portes

(*ii*) Porte restant ouverte pendant les horaires d'ouverture de l'établissement.

Hors périmètre d'opération

Maître d'ouvrage **Mobilier National** 42, avenue des Gobelins 75013 Paris	MINISTÈRE DE LA CULTURE *Liberté Égalité Fraternité* *Maître d'oeuvre* **Riccardo GIORDANO** Architecte en chef des Monuments Historiques ARCH-R Sarl d'Architecture 21, boulevard de la Reine 78 000 VERSAILLES	Paris (75013) 1, rue Berbier du Mets Manufacture des Gobelins et Mobilier National **Rénovation du bâtiment Chabrol - Manufacture des Gobelins** **Dossier de Consultation des Entreprises (DCE)**	Échelle : 1:100 Date : Nov 2026 Indice : **01**	**ETAT PROJETÉ** Chabrol - Ailes haute et basse (B et C) Façade Sud Numéro document DAT MH :	**EP 17** MH108

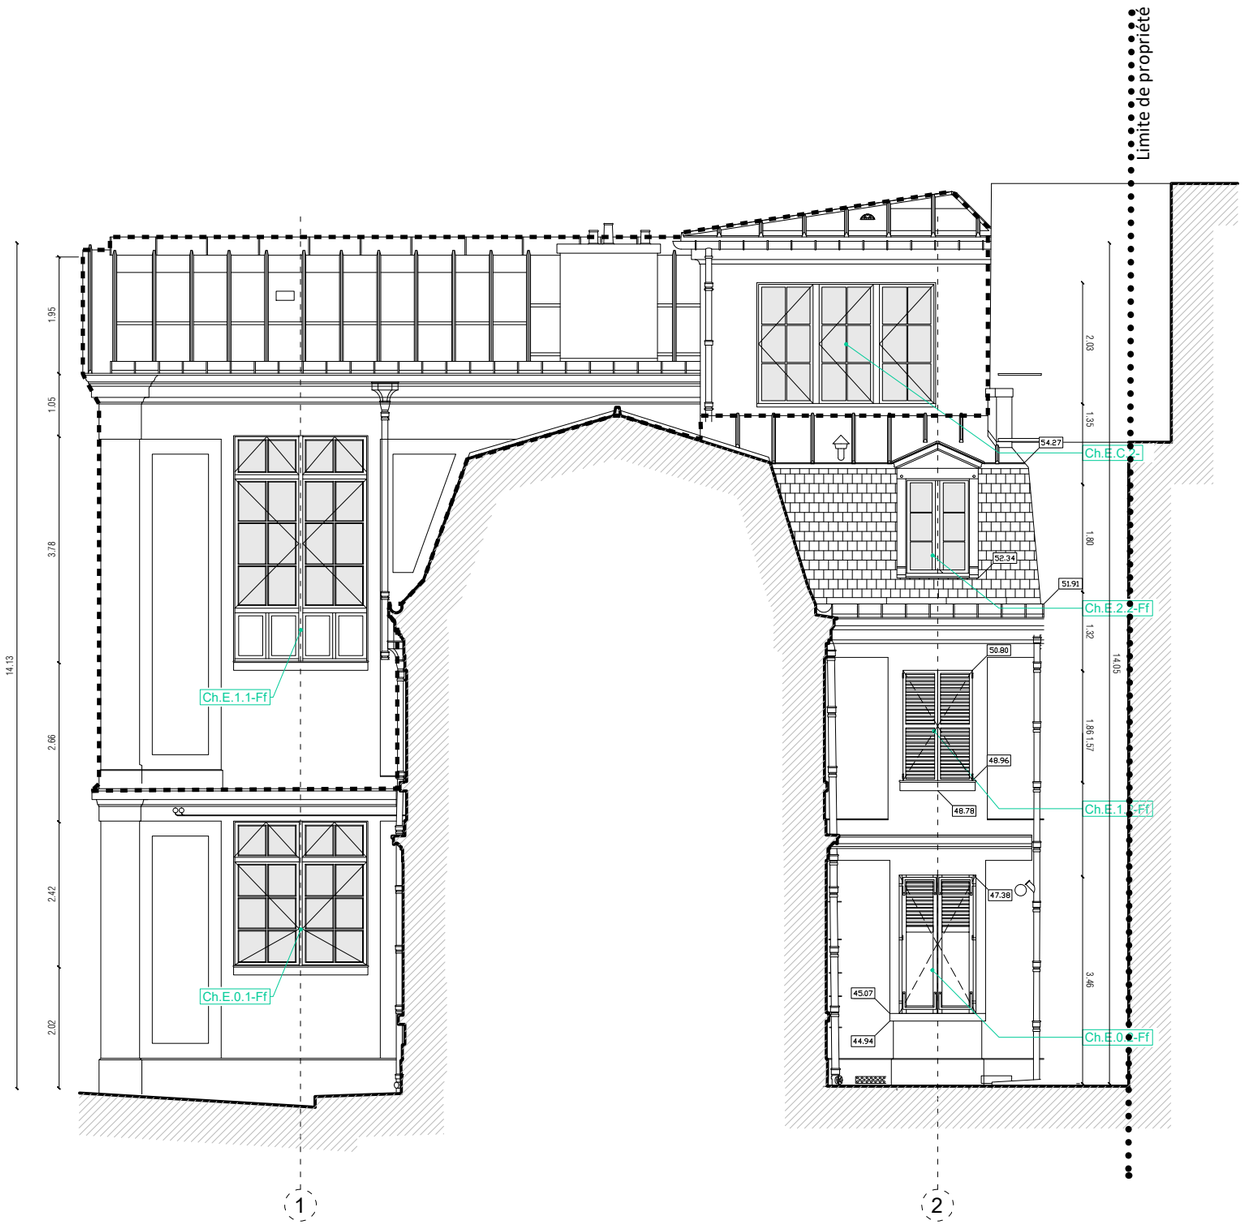


0 1 2 4m

LÉGENDE :

Hors périmètre d'opération

Maître d'ouvrage **Mobilier National** 42, avenue des Gobelins 75013 Paris	*Maître d'oeuvre* **Riccardo GIORDANO** Architecte en chef des Monuments Historiques ARCH-R Sarl d'Architecture 21, boulevard de la Reine 78 000 VERSAILLES	Paris (75013) 1, rue Berbier du Mets Manufacture des Gobelins et Mobilier National **Rénovation du bâtiment Chabrol - Manufacture des Gobelins** **Dossier de Consultation des Entreprises (DCE)**	Échelle : 1:100 Date : Nov 2026 Indice : **01**	**ETAT ACTUEL** Chabrol - Ailes haute et basse (B et C) Façade Est Numéro document DAT MH :	**EA 18** MH108

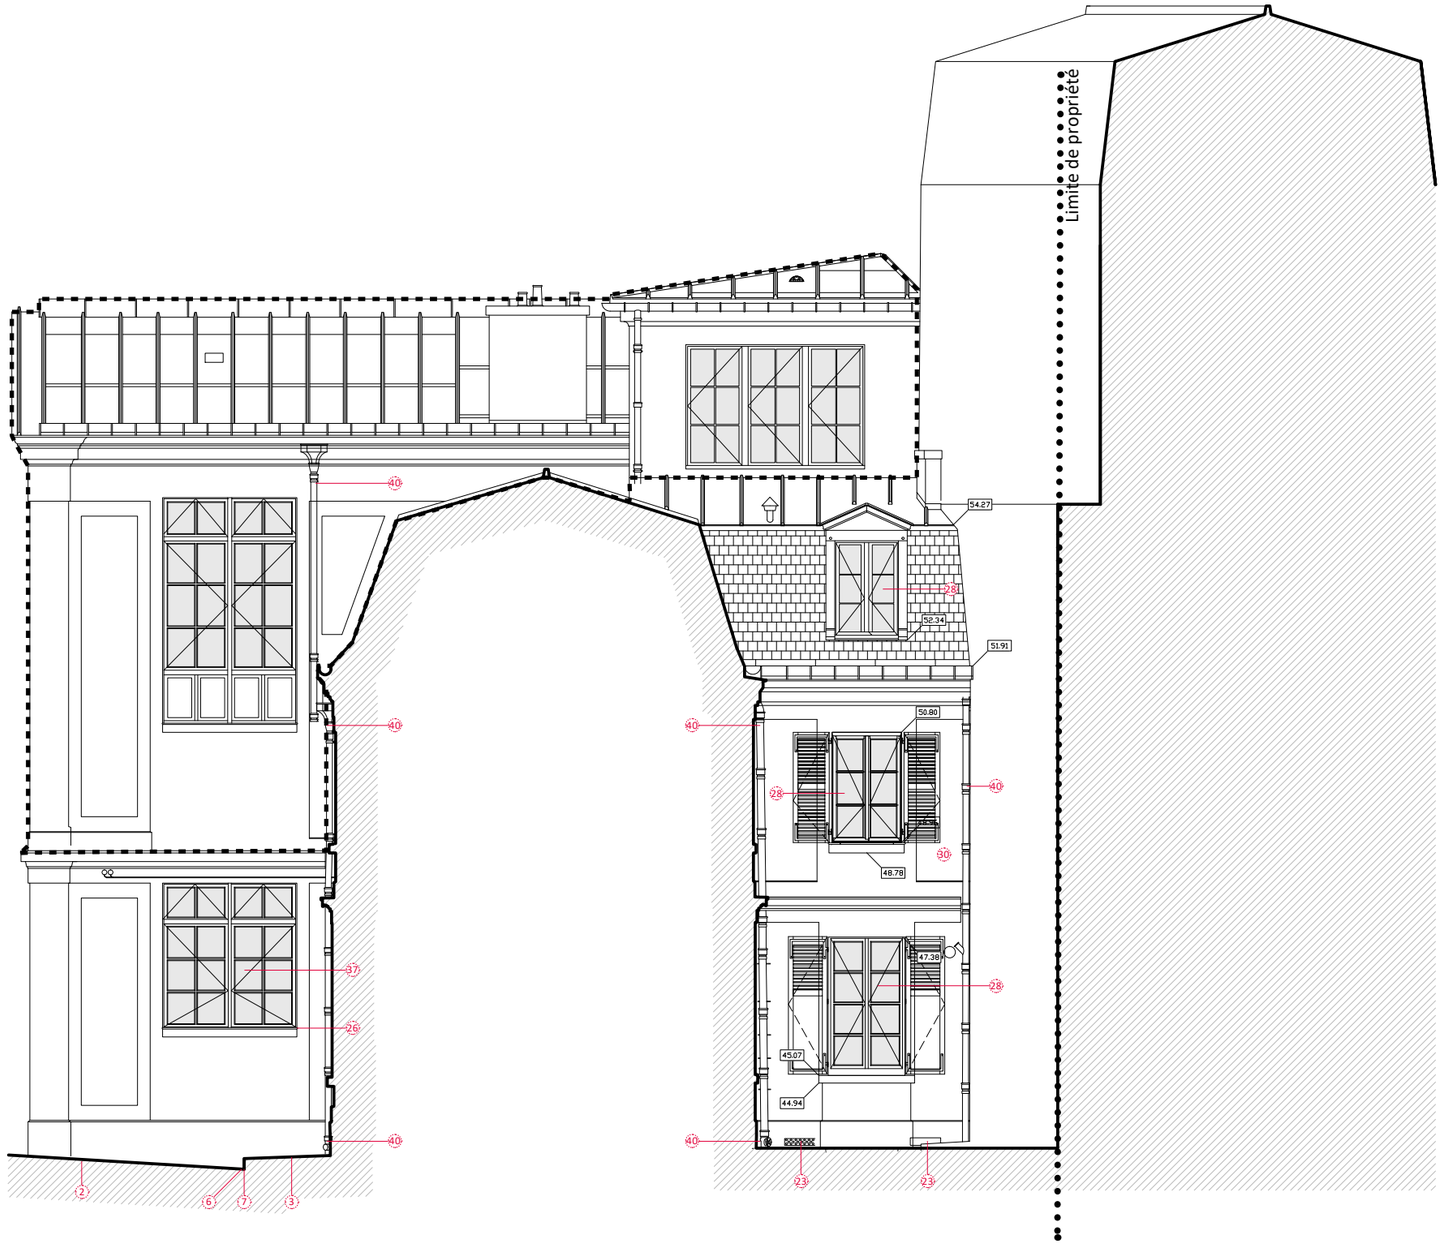


0 1 2 4m

LÉGENDE :

Hors périmètre d'opération

Maître d'ouvrage **Mobilier National** 42, avenue des Gobelins 75013 Paris	*Maître d'oeuvre* **Riccardo GIORDANO** Architecte en chef des Monuments Historiques ARCH-R Sarl d'Architecture 21, boulevard de la Reine 78 000 VERSAILLES	Paris (75013) 1, rue Berbier du Mets Manufacture des Gobelins et Mobilier National **Rénovation du bâtiment Chabrol - Manufacture des Gobelins** **Dossier de Consultation des Entreprises (DCE)**	Échelle : 1:100 Date : Nov 2026 Indice : **01**	**ETAT PROJETÉ** Chabrol - Ailes haute et basse (B et C) Façade Est Numéro document DAT MH :	**EP 19** MH108

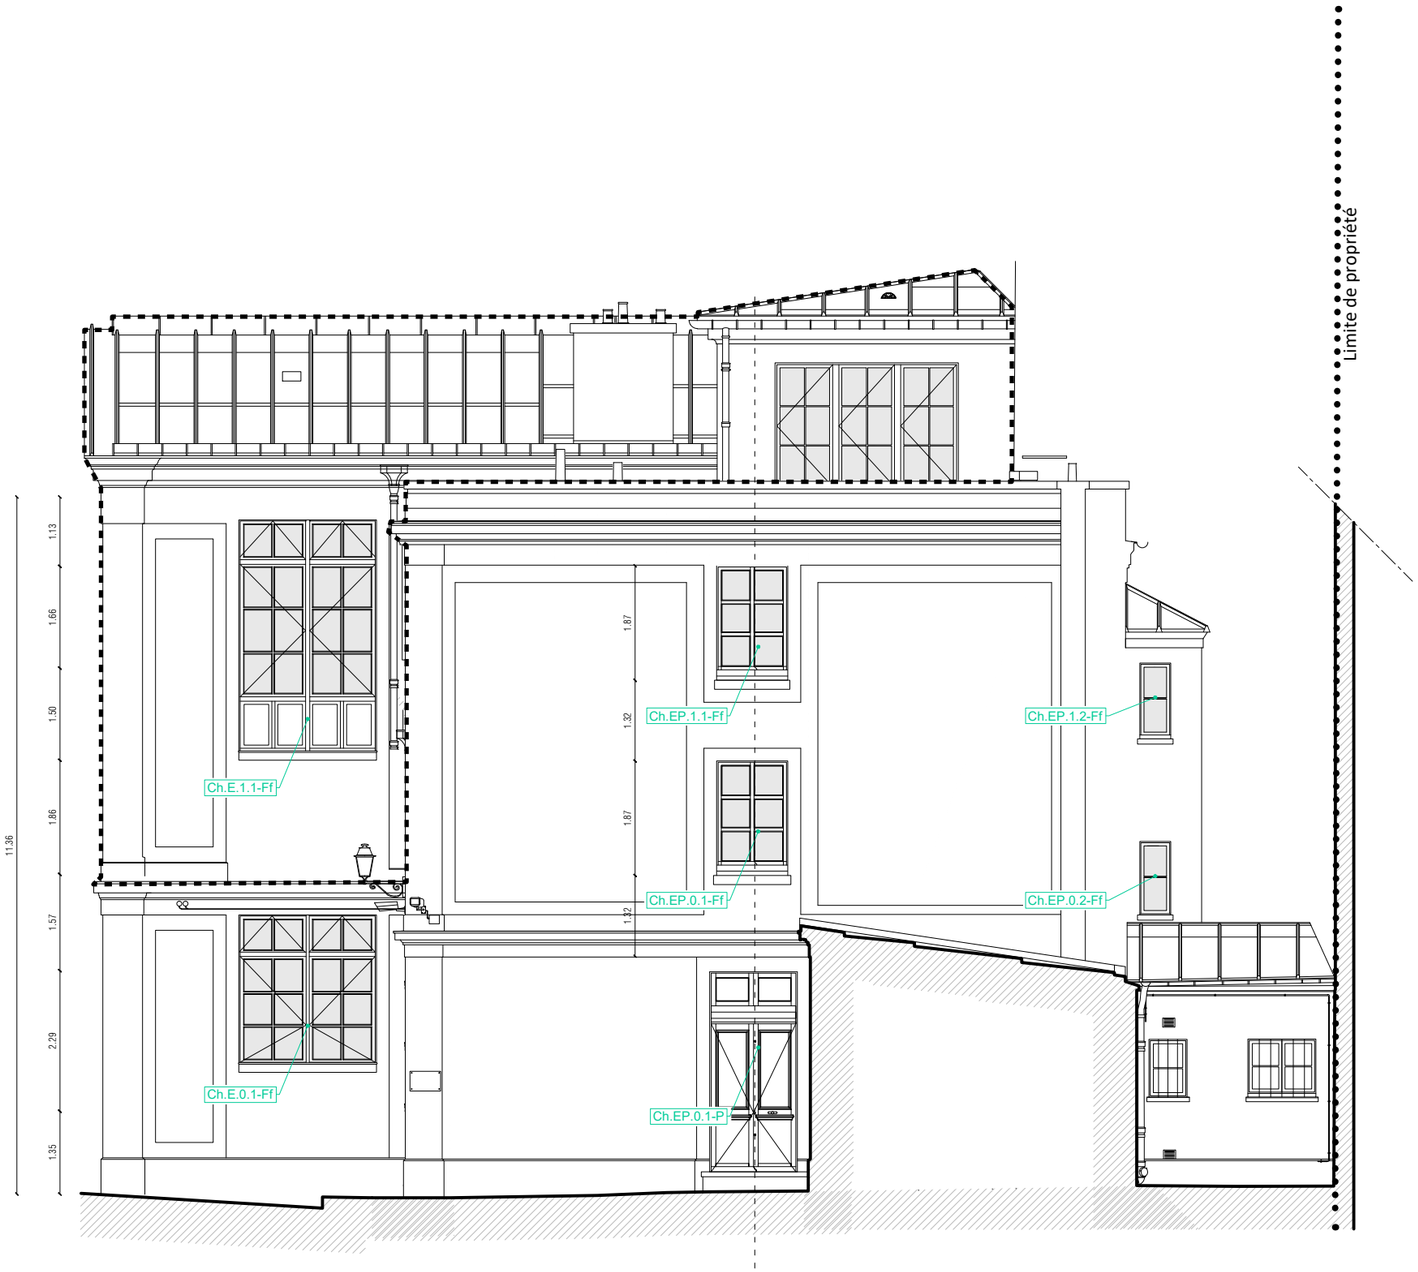

0 1 2 4m

LÉGENDE :

Hors périmètre d'opération

Maître d'ouvrage
Mobilier National
42, avenue des Gobelins
75013 Paris

MINISTÈRE DE LA CULTURE
Liberté Égalité Fraternité

Maître d'oeuvre
Riccardo GIORDANO
Architecte en chef des Monuments Historiques
ARCH-R Sarl d'Architecture
21, boulevard de la Reine
78 000 VERSAILLES

Paris (75013)
1, rue Berbier du Mets
Manufacture des Gobelins et Mobilier National
Rénovation du bâtiment Chabrol - Manufacture des Gobelins
Dossier de Consultation des Entreprises (DCE)

Échelle : 1:100
Date : Nov 2026
Indice : **01**

ETAT ACTUEL
Chabrol - Ailes haute et basse (B et C)
Façade Est (pignon)
Numéro document DAT MH :

EA 20
MH108



LÉGENDE :

(*) Voir reparition des fenêtres

Hors périmètre d'opération

0 1 2 4m

Maître d'ouvrage
Mobilier National
42, avenue des Gobelins
75013 Paris

MINISTÈRE DE LA CULTURE
Liberté Égalité Fraternité

Maître d'oeuvre
Riccardo GIORDANO
Architecte en chef des Monuments Historiques
ARCH-R Sarl d'Architecture
21, boulevard de la Reine
78 000 VERSAILLES

Paris (75013)
1, rue Berbier du Mets
Manufacture des Gobelins et Mobilier National
Rénovation du bâtiment Chabrol - Manufacture des Gobelins
Dossier de Consultation des Entreprises (DCE)

Échelle : 1:100
Date : Nov 2026
Indice :**01**

ETAT PROJETÉ
Chabrol - Ailes haute et basse (B et C)
Façade Est (pignon)
Numéro document DAT MH :

EP 21
MH108



0 1 2 4m

LÉGENDE :

Hors périmètre d'opération

Maître d'ouvrage
Mobilier National
42, avenue des Gobelins
75013 Paris

MINISTÈRE DE LA CULTURE
Liberté Égalité Fraternité


Maître d'oeuvre
Riccardo GIORDANO
Architecte en chef des Monuments Historiques
ARCH-R Sarl d'Architecture
21, boulevard de la Reine
78 000 VERSAILLES

Paris (75013)
1, rue Berbier du Mets
Manufacture des Gobelins et Mobilier National
Rénovation du bâtiment Chabrol - Manufacture des Gobelins
Dossier de Consultation des Entreprises (DCE)

Échelle : 1:100
Date : Nov 2026
Indice : **01**

ETAT ACTUEL
Chabrol - Aile haute (C)
Façade Ouest
Numéro document DAT MH :

EA 22
MH108

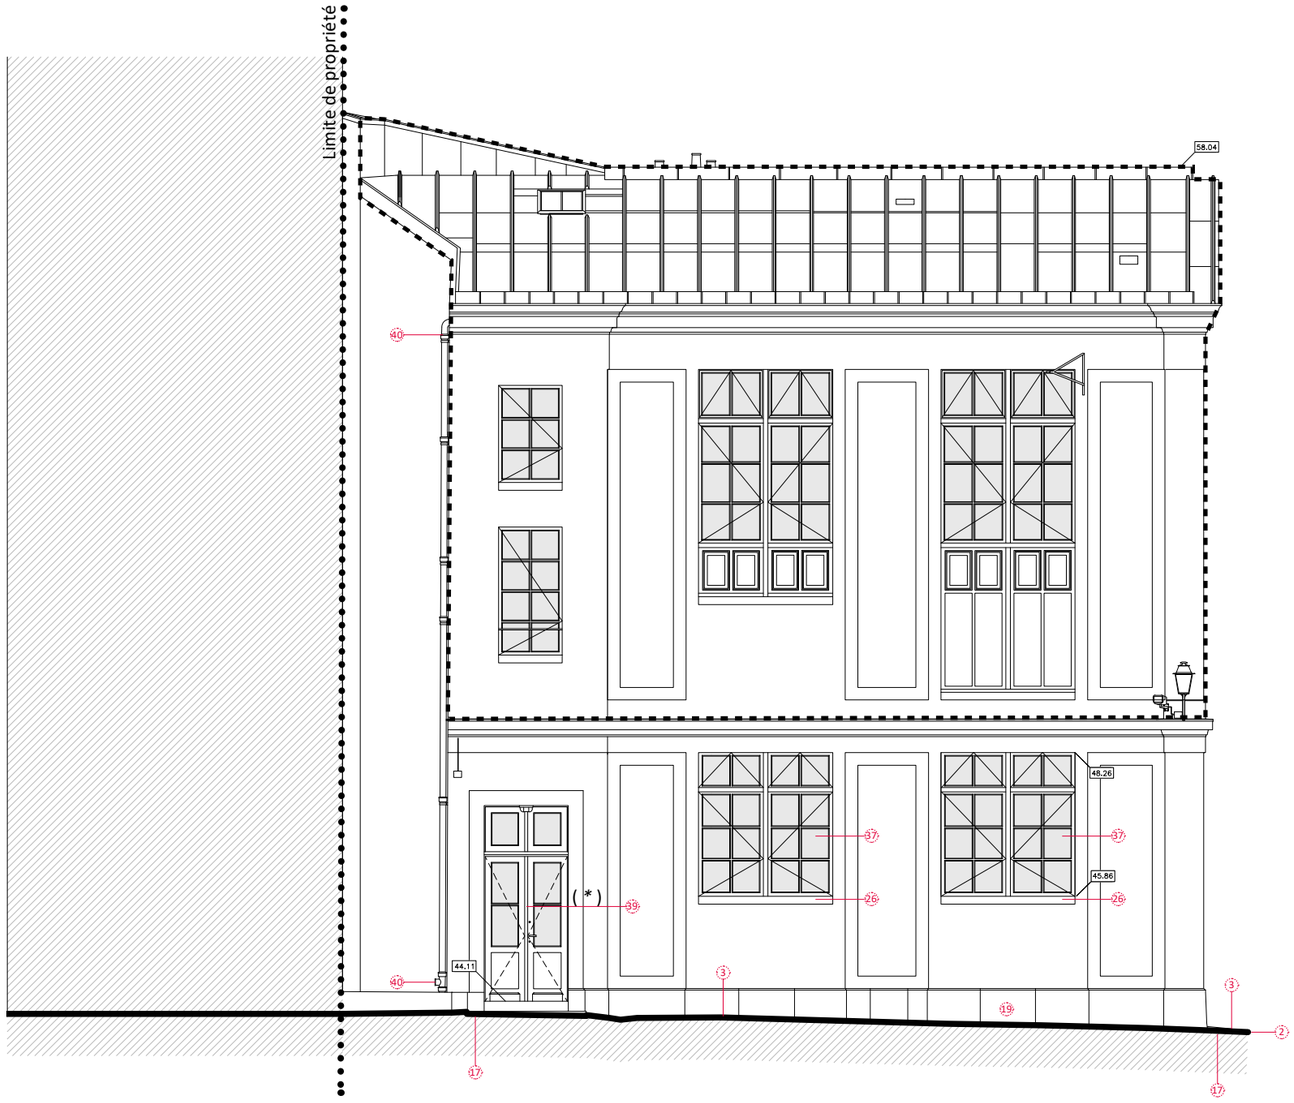


0 1 2 4m

LÉGENDE :

(*) Voir reparition des fenêtres


Hors périmètre d'opération

Maître d'ouvrage **Mobilier National** 42, avenue des Gobelins 75013 Paris	*Maître d'oeuvre* **Riccardo GIORDANO** Architecte en chef des Monuments Historiques ARCH-R Sarl d'Architecture 21, boulevard de la Reine 78 000 VERSAILLES	Paris (75013) 1, rue Berbier du Mets Manufacture des Gobelins et Mobilier National **Rénovation du bâtiment Chabrol - Manufacture des Gobelins** **Dossier de Consultation des Entreprises (DCE)**	Échelle : 1:100 Date : Nov 2026 Indice : **01**	**ETAT PROJETÉ** Chabrol - Aile haute (C) Façade Ouest Numéro document DAT MH :	**EP 23** MH108

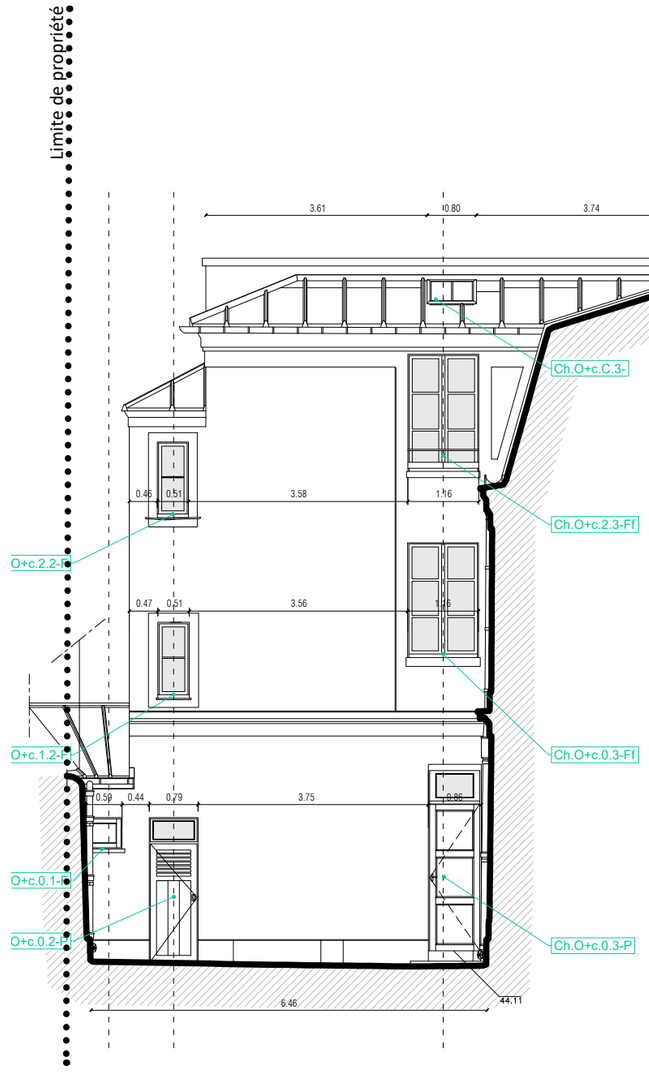

0 1 2 4m

MOBILIER NATIONAL *Maître d'ouvrage* **Mobilier National** 42, avenue des Gobelins 75013 Paris	MINISTÈRE DE LA CULTURE *Liberté Égalité Fraternité* *Maître d'oeuvre* **Riccardo GIORDANO** Architecte en chef des Monuments Historiques ARCH-R Sarl d'Architecture 21, boulevard de la Reine 78 000 VERSAILLES	Paris (75013) 1, rue Berbier du Mets Manufacture des Gobelins et Mobilier National **Rénovation du bâtiment Chabrol - Manufacture des Gobelins** **Dossier de Consultation des Entreprises (DCE)**	Échelle : 1:100 Date : Nov 2026 Indice : **01**	**ETAT ACTUEL** Chabrol - Aile basse (B) Façade Ouest-courette Numéro document DAT MH :	**EA 24** MH108

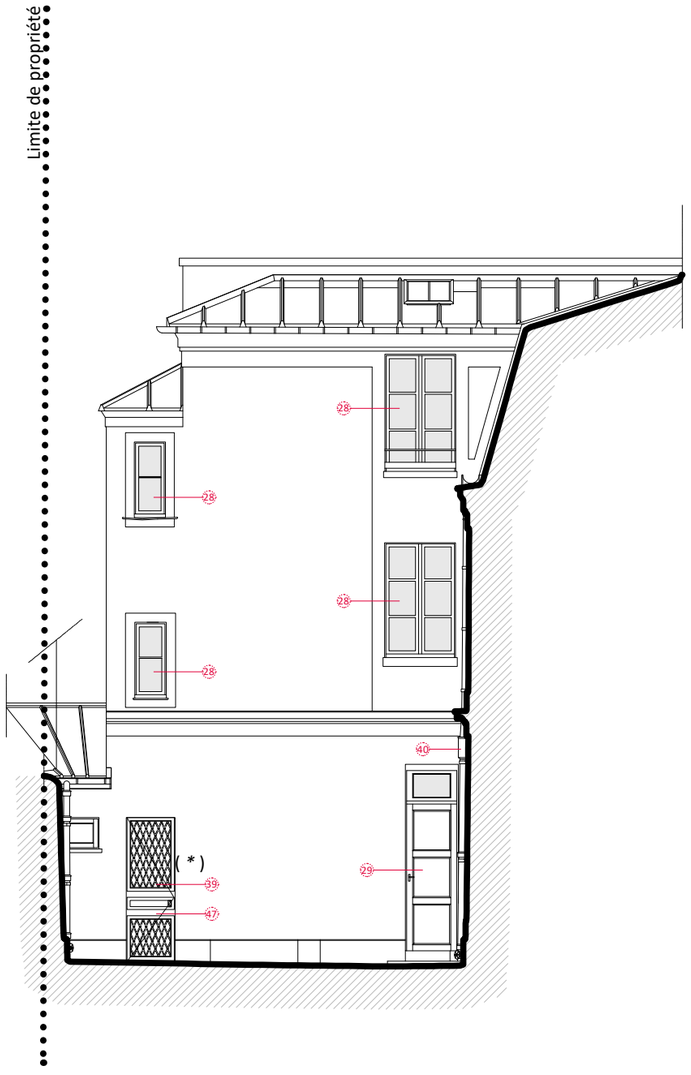


0 1 2 4m

LÉGENDE :

(*) Voir reparition des fenêtres

Maître d'ouvrage **Mobilier National** 42, avenue des Gobelins 75013 Paris	*Maître d'oeuvre* **Riccardo GIORDANO** Architecte en chef des Monuments Historiques ARCH-R Sarl d'Architecture 21, boulevard de la Reine 78 000 VERSAILLES	Paris (75013) 1, rue Berbier du Mets Manufacture des Gobelins et Mobilier National **Rénovation du bâtiment Chabrol - Manufacture des Gobelins** **Dossier de Consultation des Entreprises (DCE)**	Échelle : 1:100 Date : Nov 2026 Indice : **01**	**ETAT PROJETÉ** Chabrol - Aile basse (B) Façade Ouest-courette Numéro document DAT MH :	**EP 25** MH108

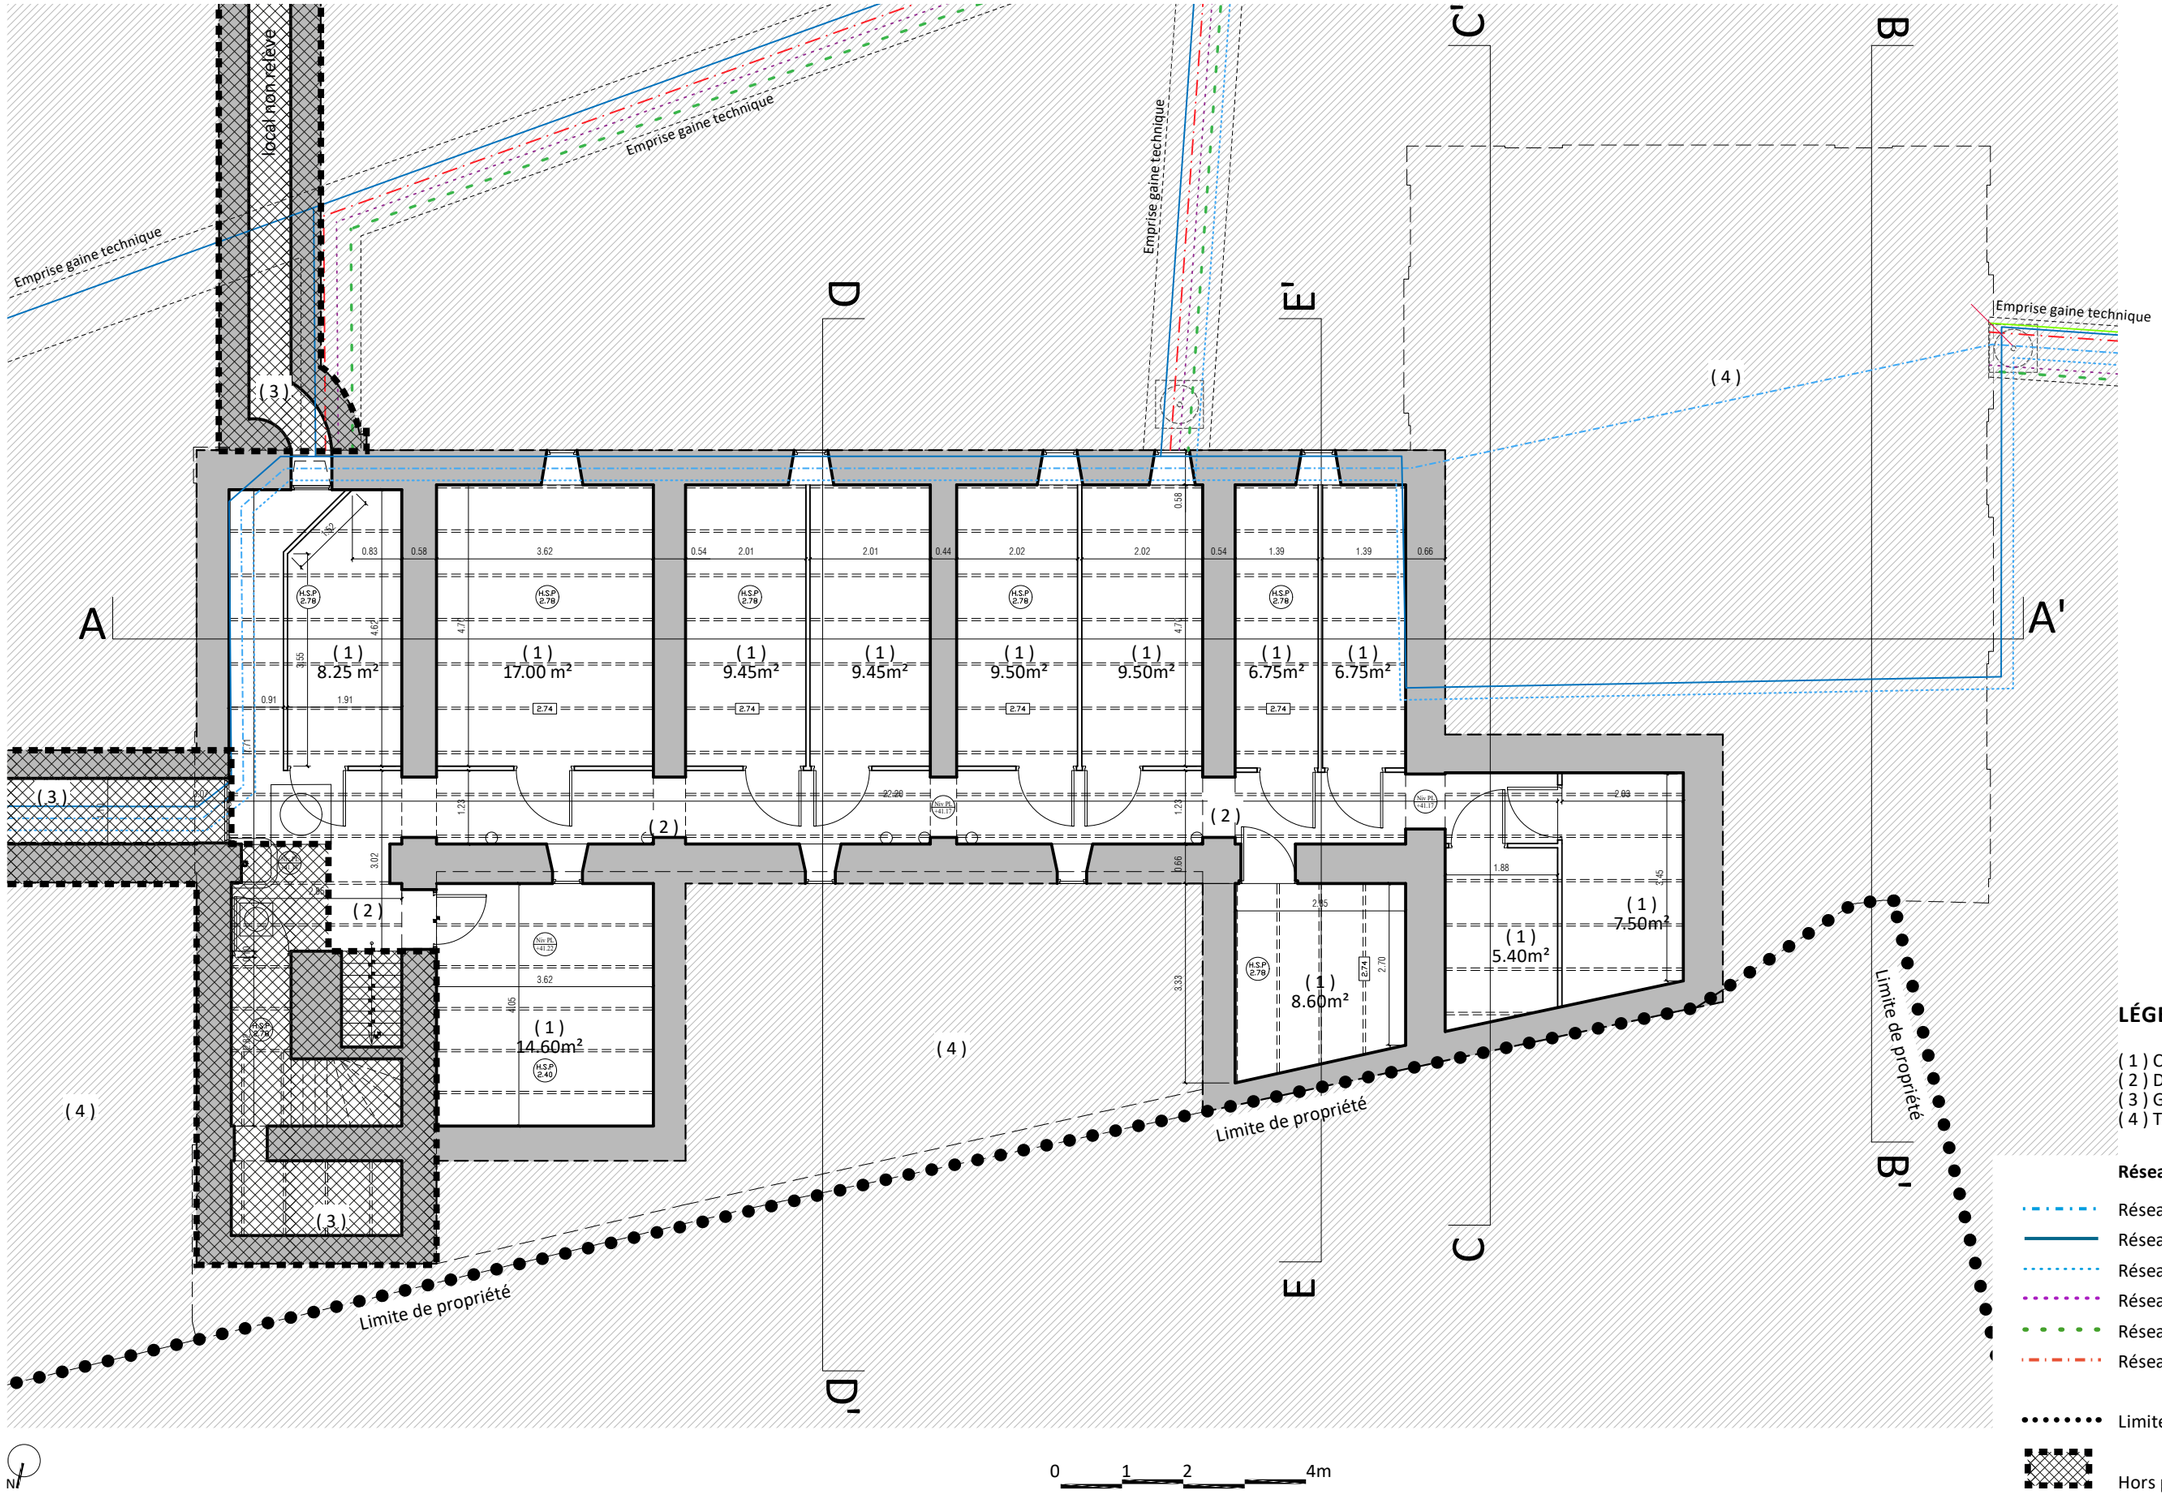

LÉGENDE :

(1) Cave
(2) Dégagement
(3) Galerie technique condamnée
(4) Terre-plein

Réseaux existants *(tracés indicatifs)*

- Réseaux EP enterrés
- Réseaux Eau incendie enterrés
- Réseaux Eau enterrés
- Réseaux Gaz enterrés
- Réseaux Electrique enterrés
- Réseaux Chauffage enterrés
- Limite de propriété
- Hors périmètre d'opération

Maître d'ouvrage
Mobilier National
42, avenue des Gobelins
75013 Paris


Maître d'oeuvre
Riccardo GIORDANO
Architecte en chef des Monuments Historiques
ARCH-R Sarl d'Architecture
21, boulevard de la Reine
78 000 VERSAILLES

Paris (75013)
1, rue Berbier du Mets
Manufacture des Gobelins et Mobilier National
Rénovation du bâtiment Chabrol - Manufacture des Gobelins
Dossier de Consultation des Entreprises (DCE)

Échelle : 1:100
Date : Nov 2026
Indice : **01**

ETAT ACTUEL
Chabrol - Ailes haute et basse (B et C)
Plan sous-sol
Numéro document DAT MH :

EA 26
MH110

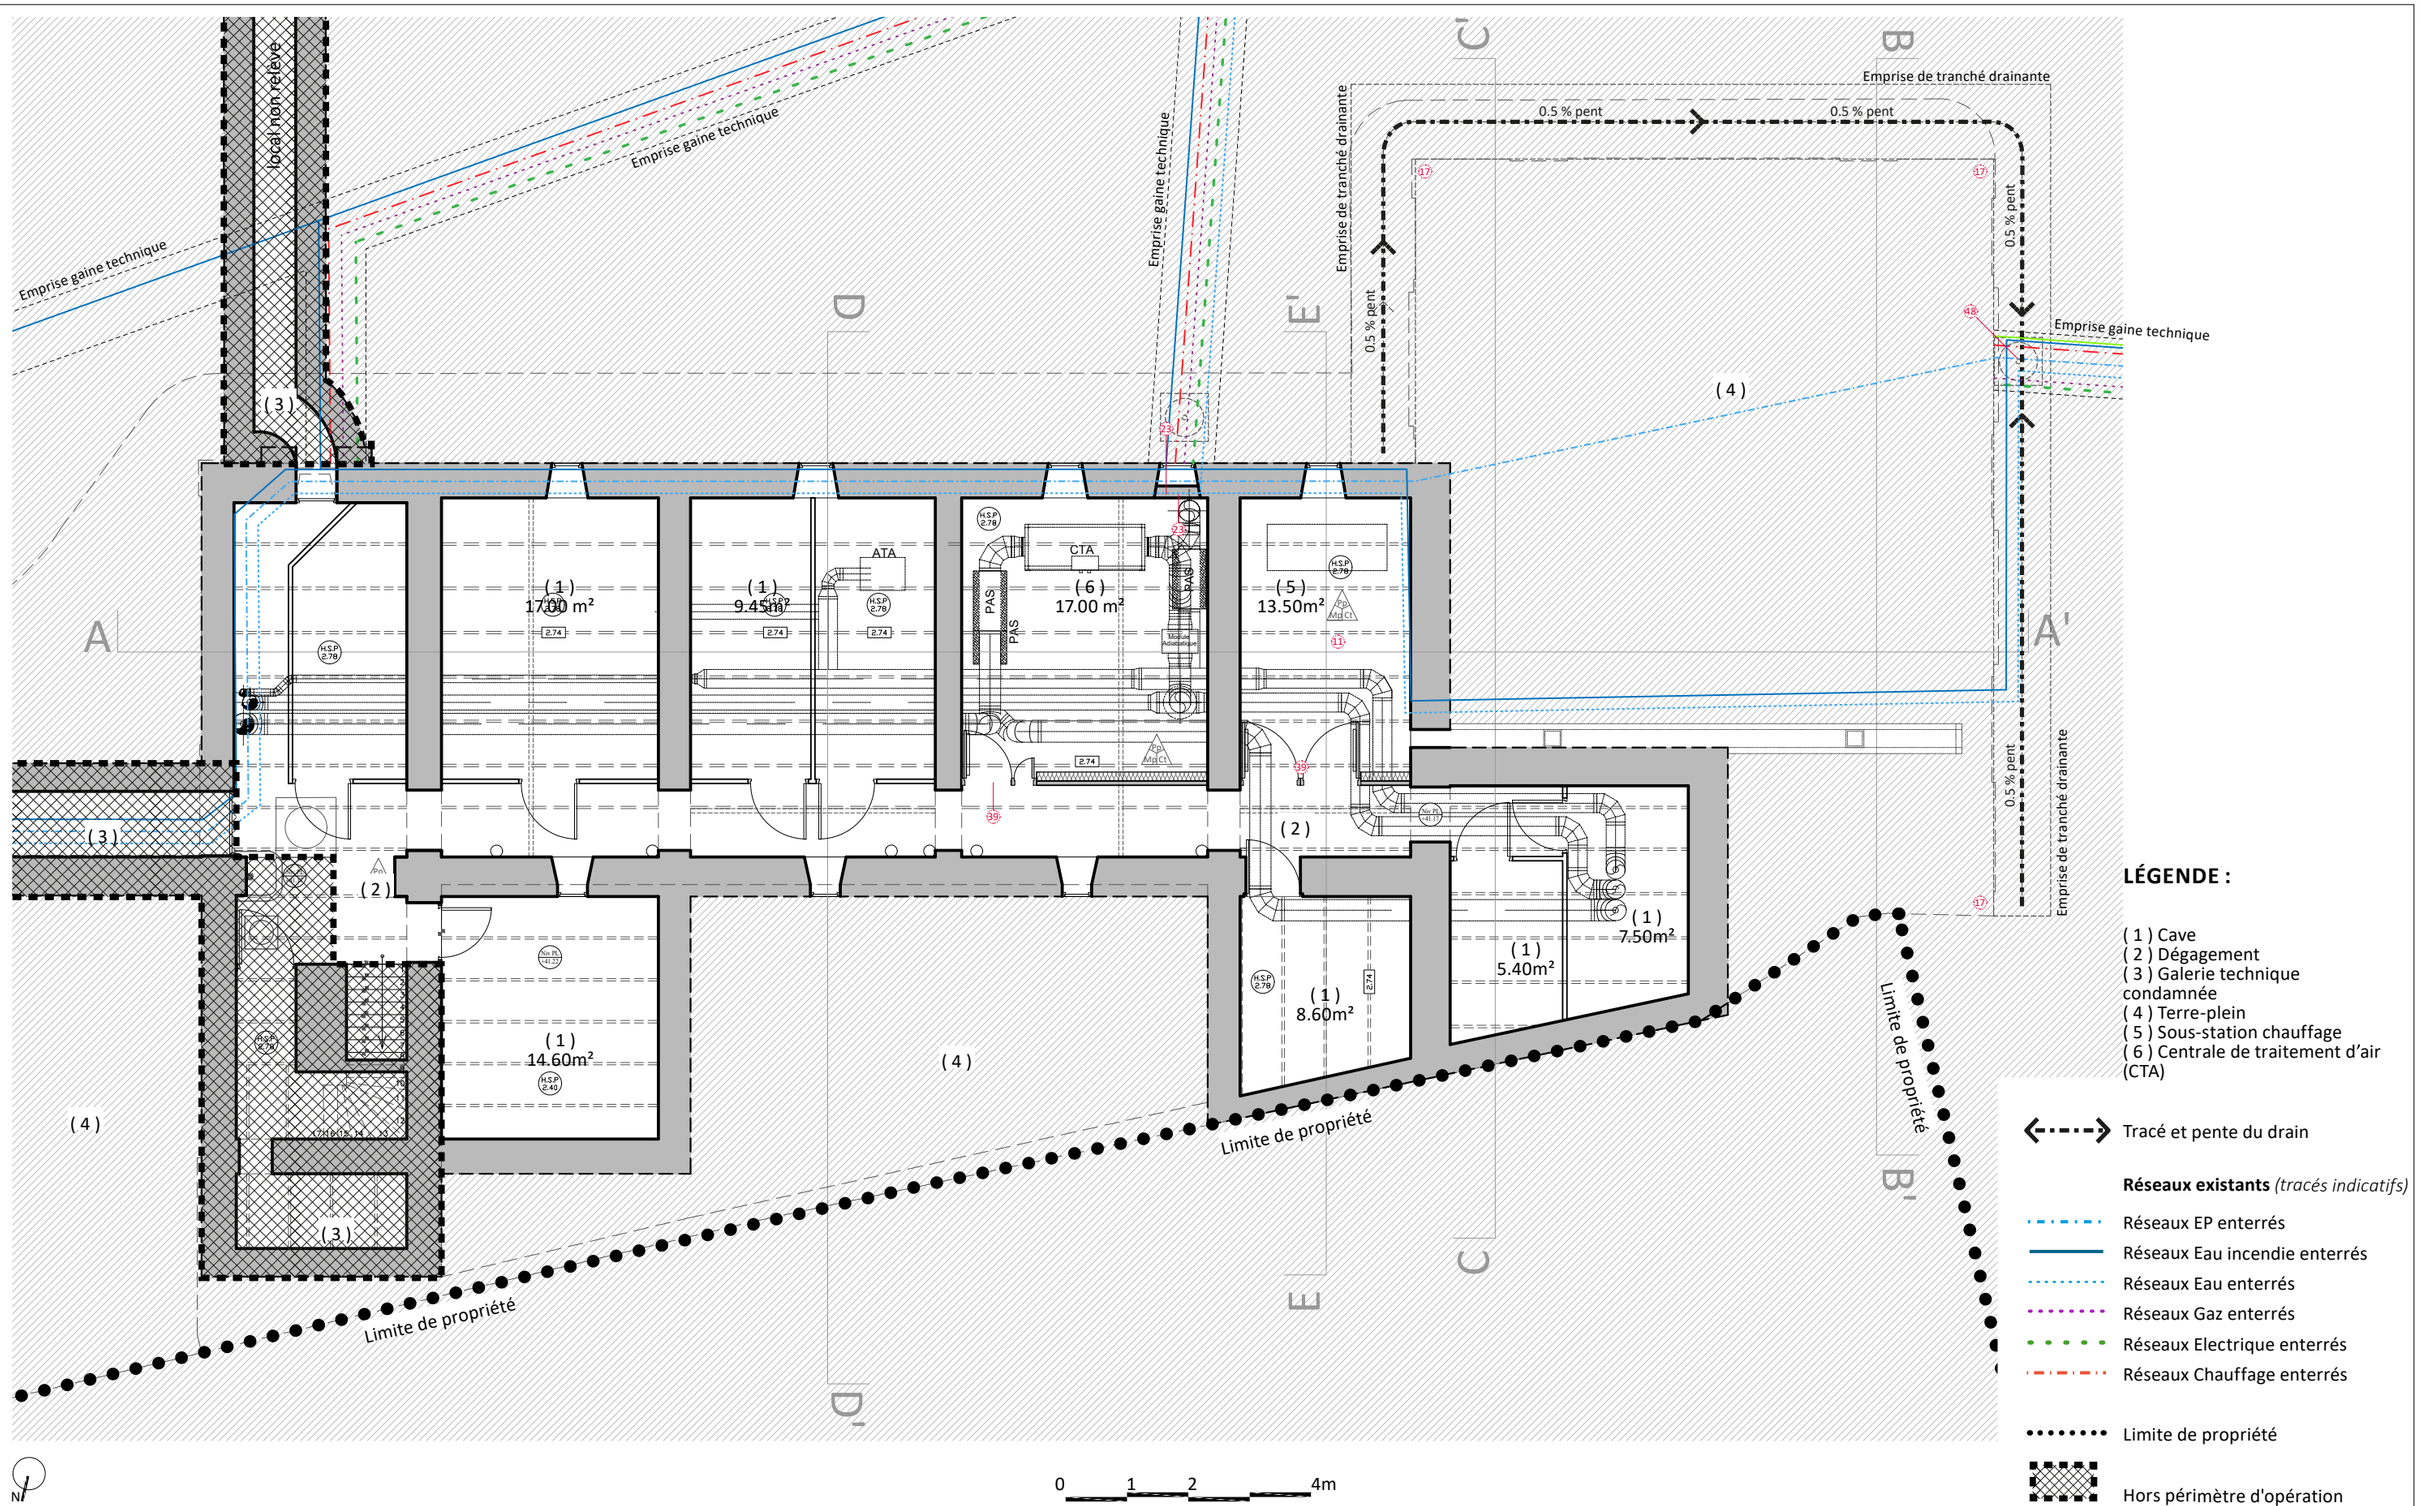

LÉGENDE :

(1) Cave
(2) Dégagement
(3) Galerie technique condamnée
(4) Terre-plein
(5) Sous-station chauffage
(6) Centrale de traitement d'air (CTA)

Tracé et pente du drain

Réseaux existants *(tracés indicatifs)*

Réseaux EP enterrés
Réseaux Eau incendie enterrés
Réseaux Eau enterrés
Réseaux Gaz enterrés
Réseaux Electrique enterrés
Réseaux Chauffage enterrés

Limite de propriété

Hors périmètre d'opération

Maître d'ouvrage
Mobilier National
42, avenue des Gobelins
75013 Paris

MINISTÈRE DE LA CULTURE
Liberté Égalité Fraternité


Maître d'oeuvre
Riccardo GIORDANO
Architecte en chef des Monuments Historiques
ARCH-R Sarl d'Architecture
21, boulevard de la Reine
78 000 VERSAILLES

Paris (75013)
1, rue Berbier du Mets
Manufacture des Gobelins et Mobilier National
Rénovation du bâtiment Chabrol - Manufacture des Gobelins
Dossier de Consultation des Entreprises (DCE)

Échelle : 1:100
Date : Nov 2026
Indice : **01**

ETAT PROJETÉ
Chabrol - Ailes haute et basse (B et C)
Plan sous-sol
Numéro document DAT MH :

EP 27
MH110

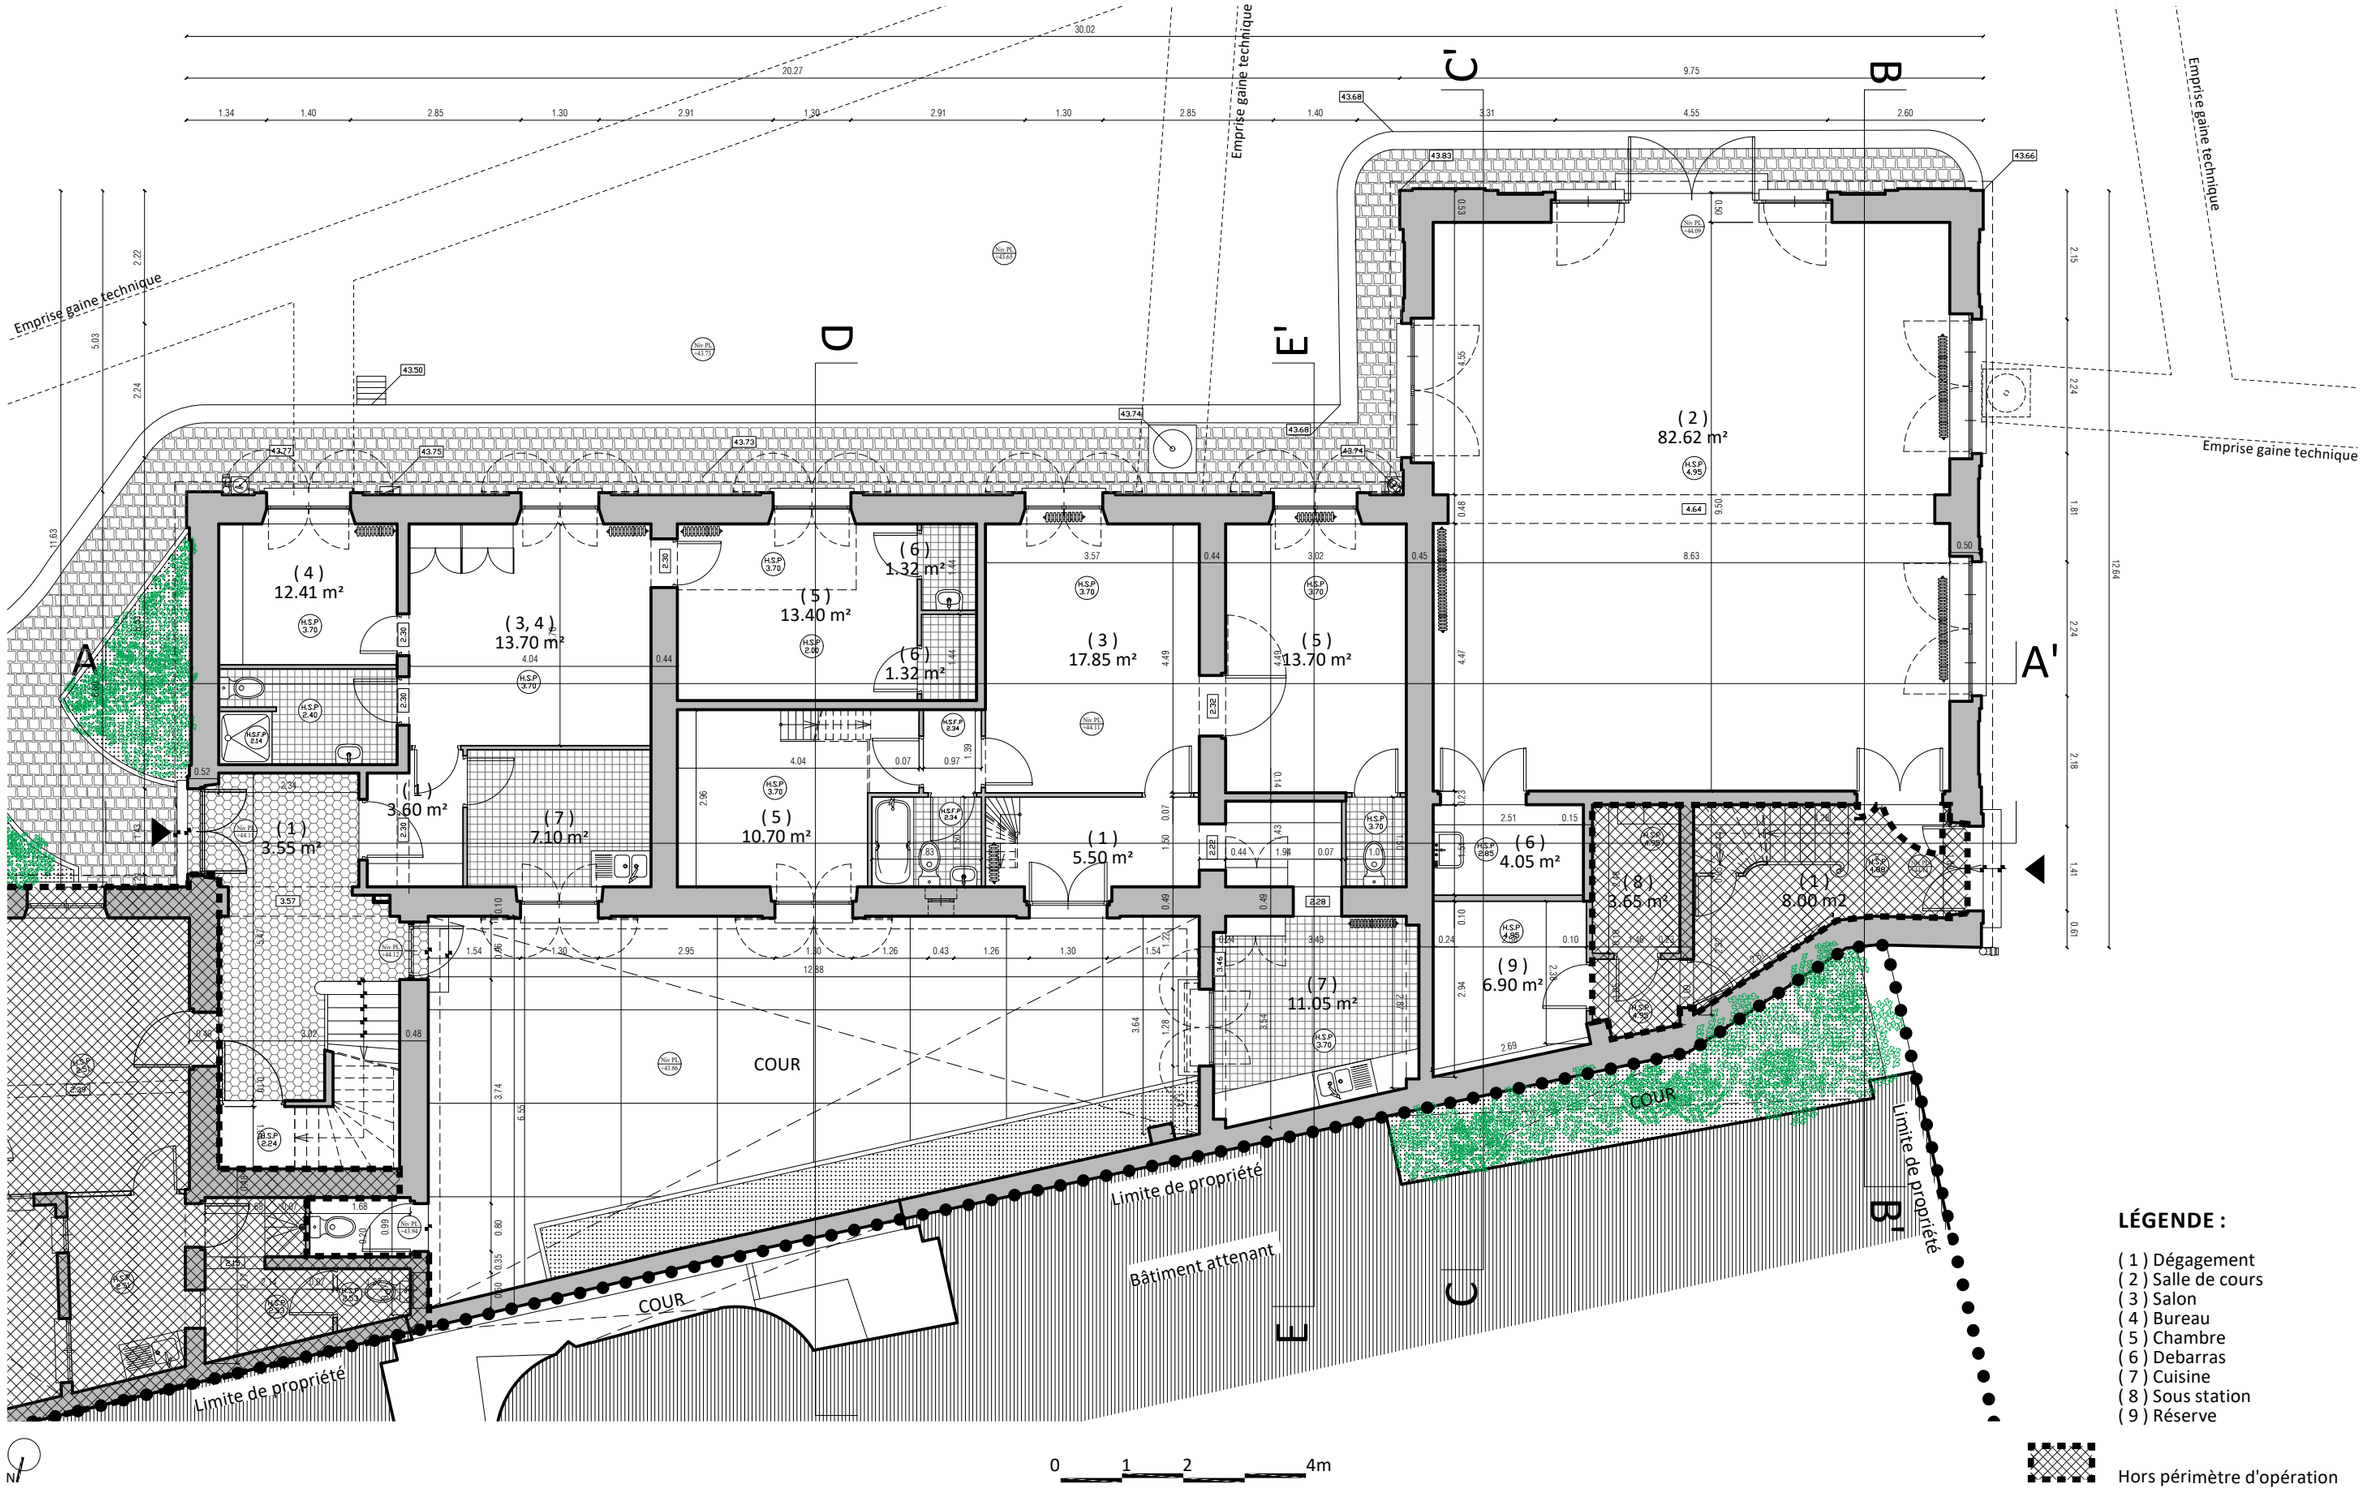

LÉGENDE :

(1) Dégagement
(2) Salle de cours
(3) Salon
(4) Bureau
(5) Chambre
(6) Debarras
(7) Cuisine
(8) Sous station
(9) Réserve

Hors périmètre d'opération

Maître d'ouvrage
Mobilier National
42, avenue des Gobelins
75013 Paris

MINISTÈRE DE LA CULTURE
Liberté Égalité Fraternité

Maître d'oeuvre
Riccardo GIORDANO
Architecte en chef des Monuments Historiques
ARCH-R Sarl d'Architecture
21, boulevard de la Reine
78 000 VERSAILLES

Paris (75013)
1, rue Berbier du Mets
Manufacture des Gobelins et Mobilier National
Rénovation du bâtiment Chabrol - Manufacture des Gobelins
Dossier de Consultation des Entreprises (DCE)

Échelle : 1:100
Date : Nov 2026
Indice : **01**

ETAT ACTUEL
Chabrol - Ailes haute et basse (B et C)
Plan rez-de-chaussée
Numéro document DAT MH :

EA 28
MH110

Matériau/finition : projet

Matériau au plafond : **Plâtre peint** (Pp)

Matériau au sol : **Parquet à lames droites de de 3 cm d'épaisseur** (Pa), **Terre cuite hexagonale** (Tc), **Carreaux de ciment** (Cc),

Finition aux murs : **Murs peints** (Mp), **Carrelage** (Ca),

Emprise gaine technique

Emprise travaux de reprofilage

Emprise de tranché drainante

(1) ≈ 3.00 m²

(2) ≈ 6.00 m²

(3)

(4) ≈ 10.80 m²

(5) ≈ 24.50 m²

(5) ≈ 52.85 m²

(6) ≈ 81.90 m²

(7) ≈ 11.00 m²

(8)

(9)

Ch.S.0.1-Ff

Ch.S.0.2-P

Ch.S.0.3-Ff

Ch.S.0.4-Ff

Ch.S.0.5-Ff

Ch.S.0.6-P

Ch.E.0.1-Ff

Ch.E.0.2-Ff

Ch.O.0.1-P

Ch.O.0.2-Ff

Ch.O.0.3-Ff

Ch.N.0.1-P

Ch.N.0.2-Ff

Ch.N.0.3-Ff

Ch.O+c.0.1-F

Ch.O+c.0.2-P

Ch.O+c.0.3-P

COUR

Limite de propriété

Bâtiment attenant

LÉGENDE :

(1) Sas
(2) Accès accueil
(3) Casiers
(4) Bureau
(5) Zone consultation 1
(6) Zone consultation 2
(7) Tisanerie
(8) Sanitaires
(9) Unité extérieure chauffage/rafraichissement (PAC)

(*ii*) Porte restant ouverte pendant les horaires d'ouverture de l'établissement.

(*) Porte avec contrôle d'accès par badge, réservée au personnel de la matériauthèque.

Circulation équipe metériauthèque

Circulation publique

Circulation PMR

Hors périmètre d'opération

0 1 2 4m

N

Maître d'ouvrage
Mobilier National
42, avenue des Gobelins
75013 Paris


Maître d'oeuvre
Riccardo GIORDANO
Architecte en chef des Monuments Historiques
ARCH-R Sarl d'Architecture
21, boulevard de la Reine
78 000 VERSAILLES

Paris (75013)
1, rue Berbier du Mets
Manufacture des Gobelins et Mobilier National
Rénovation du bâtiment Chabrol - Manufacture des Gobelins
Dossier de Consultation des Entreprises (DCE)

Échelle : 1:100
Date : Nov 2026
Indice : **01**

ETAT PROJETÉ
Chabrol - Ailes haute et basse (B et C)
Plan rez-de-chaussée
Numéro document DAT MH :

EP 29
MH110

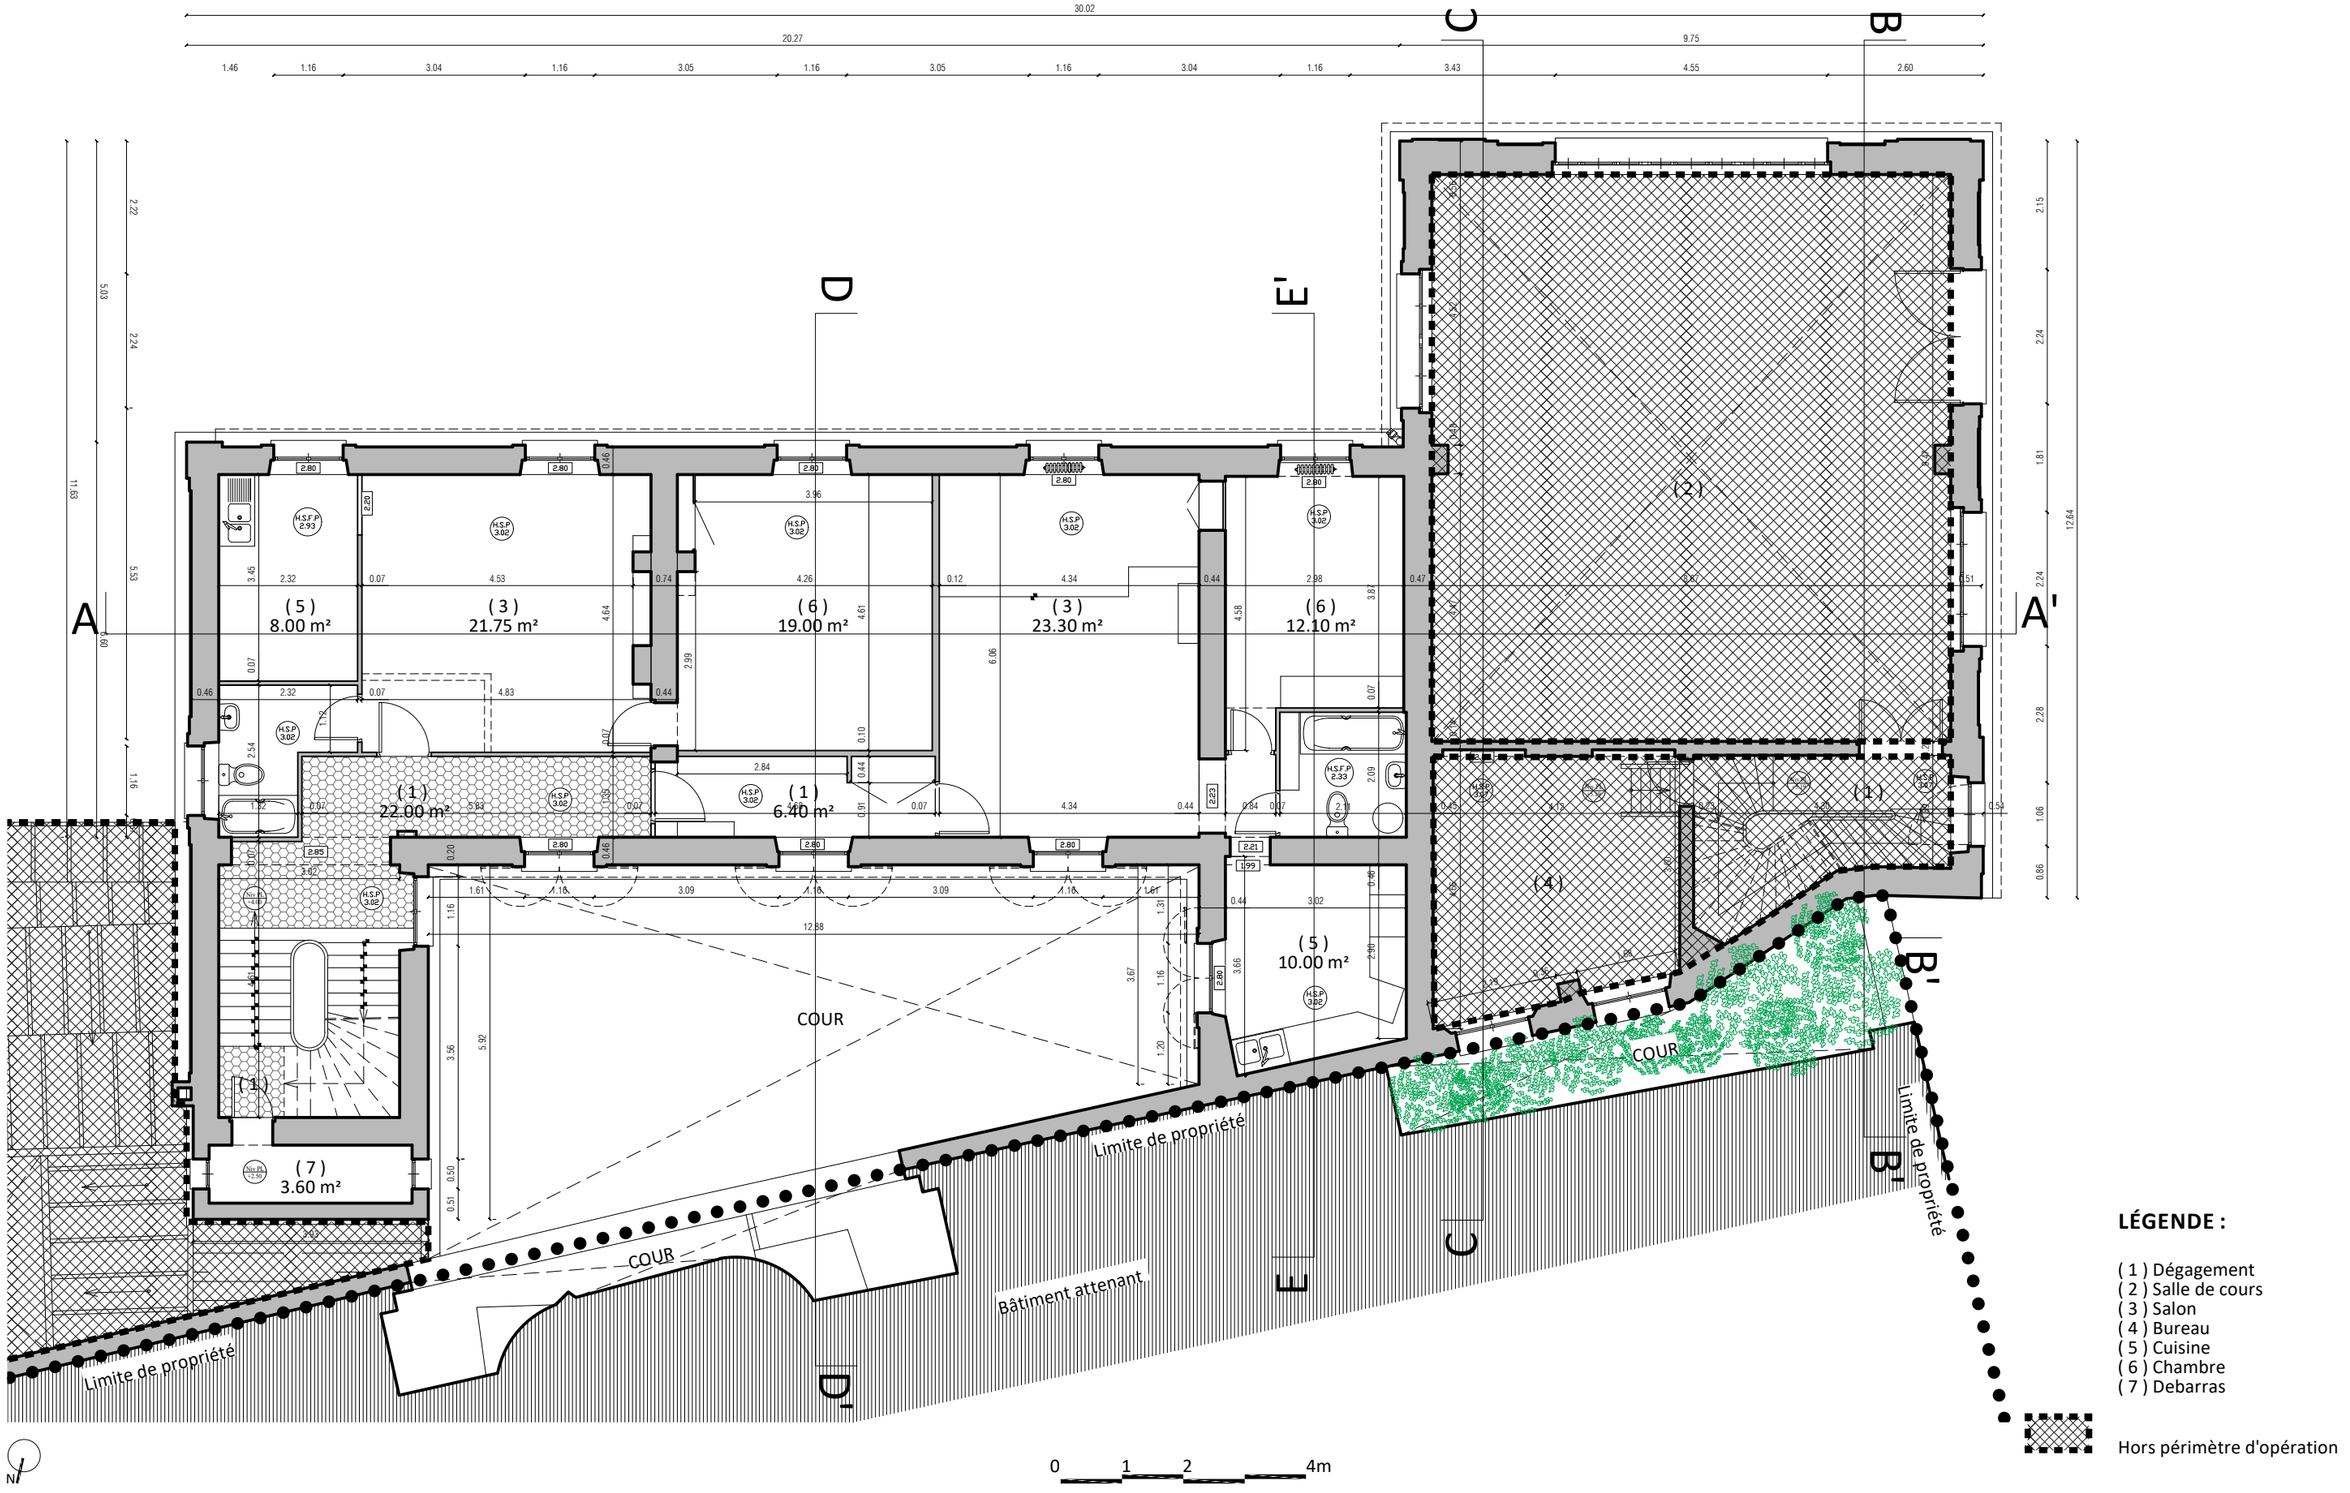

LÉGENDE :

(1) Dégagement
(2) Salle de cours
(3) Salon
(4) Bureau
(5) Cuisine
(6) Chambre
(7) Debarras

Hors périmètre d'opération

Maître d'ouvrage
Mobilier National
42, avenue des Gobelins
75013 Paris

Maître d'oeuvre
Riccardo GIORDANO
Architecte en chef des Monuments Historiques
ARCH-R Sarl d'Architecture
21, boulevard de la Reine
78 000 VERSAILLES

Paris (75013)
1, rue Berbier du Mets
Manufacture des Gobelins et Mobilier National
Rénovation du bâtiment Chabrol - Manufacture des Gobelins
Dossier de Consultation des Entreprises (DCE)

Échelle : 1:100
Date : Nov 2026
Indice : **01**

ETAT ACTUEL
Chabrol - Ailes haute et basse (B et C)
Plan premier étage
Numéro document DAT MH :

EA 30
MH110

Matériau/finition : projet

Matériau au plafond : **Plâtre peint** (Pp)

Matériau au sol : **Parquet à lames droites de de 3 cm d'épaisseur** (Pa), **Terre cuite hexagonale** (Tc), **Carreaux de ciment** (Cc),

Finition aux murs : **Murs peints** (Mp), **Carrelage** (Ca),

Espace Coworking

Espace Fablab

(0) Entrée, sortie
(1) ≈ 22 m²
(1 et 2) ≈ 19 m²
(3) ≈ 10 m²
(5)
(7) ≈ 20 m²
(8) ≈ 11 m²
(9) ≈ 11 m²
(10) ≈ 11 m²
(b.7)

COUR

Bâtiment attenant

Limite de propriété

0 1 2 4m

N

LÉGENDE :

(0) Entrée, sortie
(1) Bureaux partagés
(2) Bureau privatif
(3) Pôle impression
(4) Réserve
(5) WC *(non PMR)*
(6) Local technique
(7) Pôle Textile
(8) Pôle Numérique
(9) Pôle Usinage
(10) Bureau manager

Hors périmètre d'opération

Maître d'ouvrage
Mobilier National
42, avenue des Gobelins
75013 Paris


Maître d'oeuvre
Riccardo GIORDANO
Architecte en chef des Monuments Historiques
ARCH-R Sarl d'Architecture
21, boulevard de la Reine
78 000 VERSAILLES

Paris (75013)
1, rue Berbier du Mets
Manufacture des Gobelins et Mobilier National
Rénovation du bâtiment Chabrol - Manufacture des Gobelins
Dossier de Consultation des Entreprises (DCE)

Échelle : 1:100
Date : Nov 2026
Indice : **01**

ETAT PROJETÉ
Chabrol - Ailes haute et basse (B et C)
Plan premier étage
Numéro document DAT MH :

EP 31
MH110

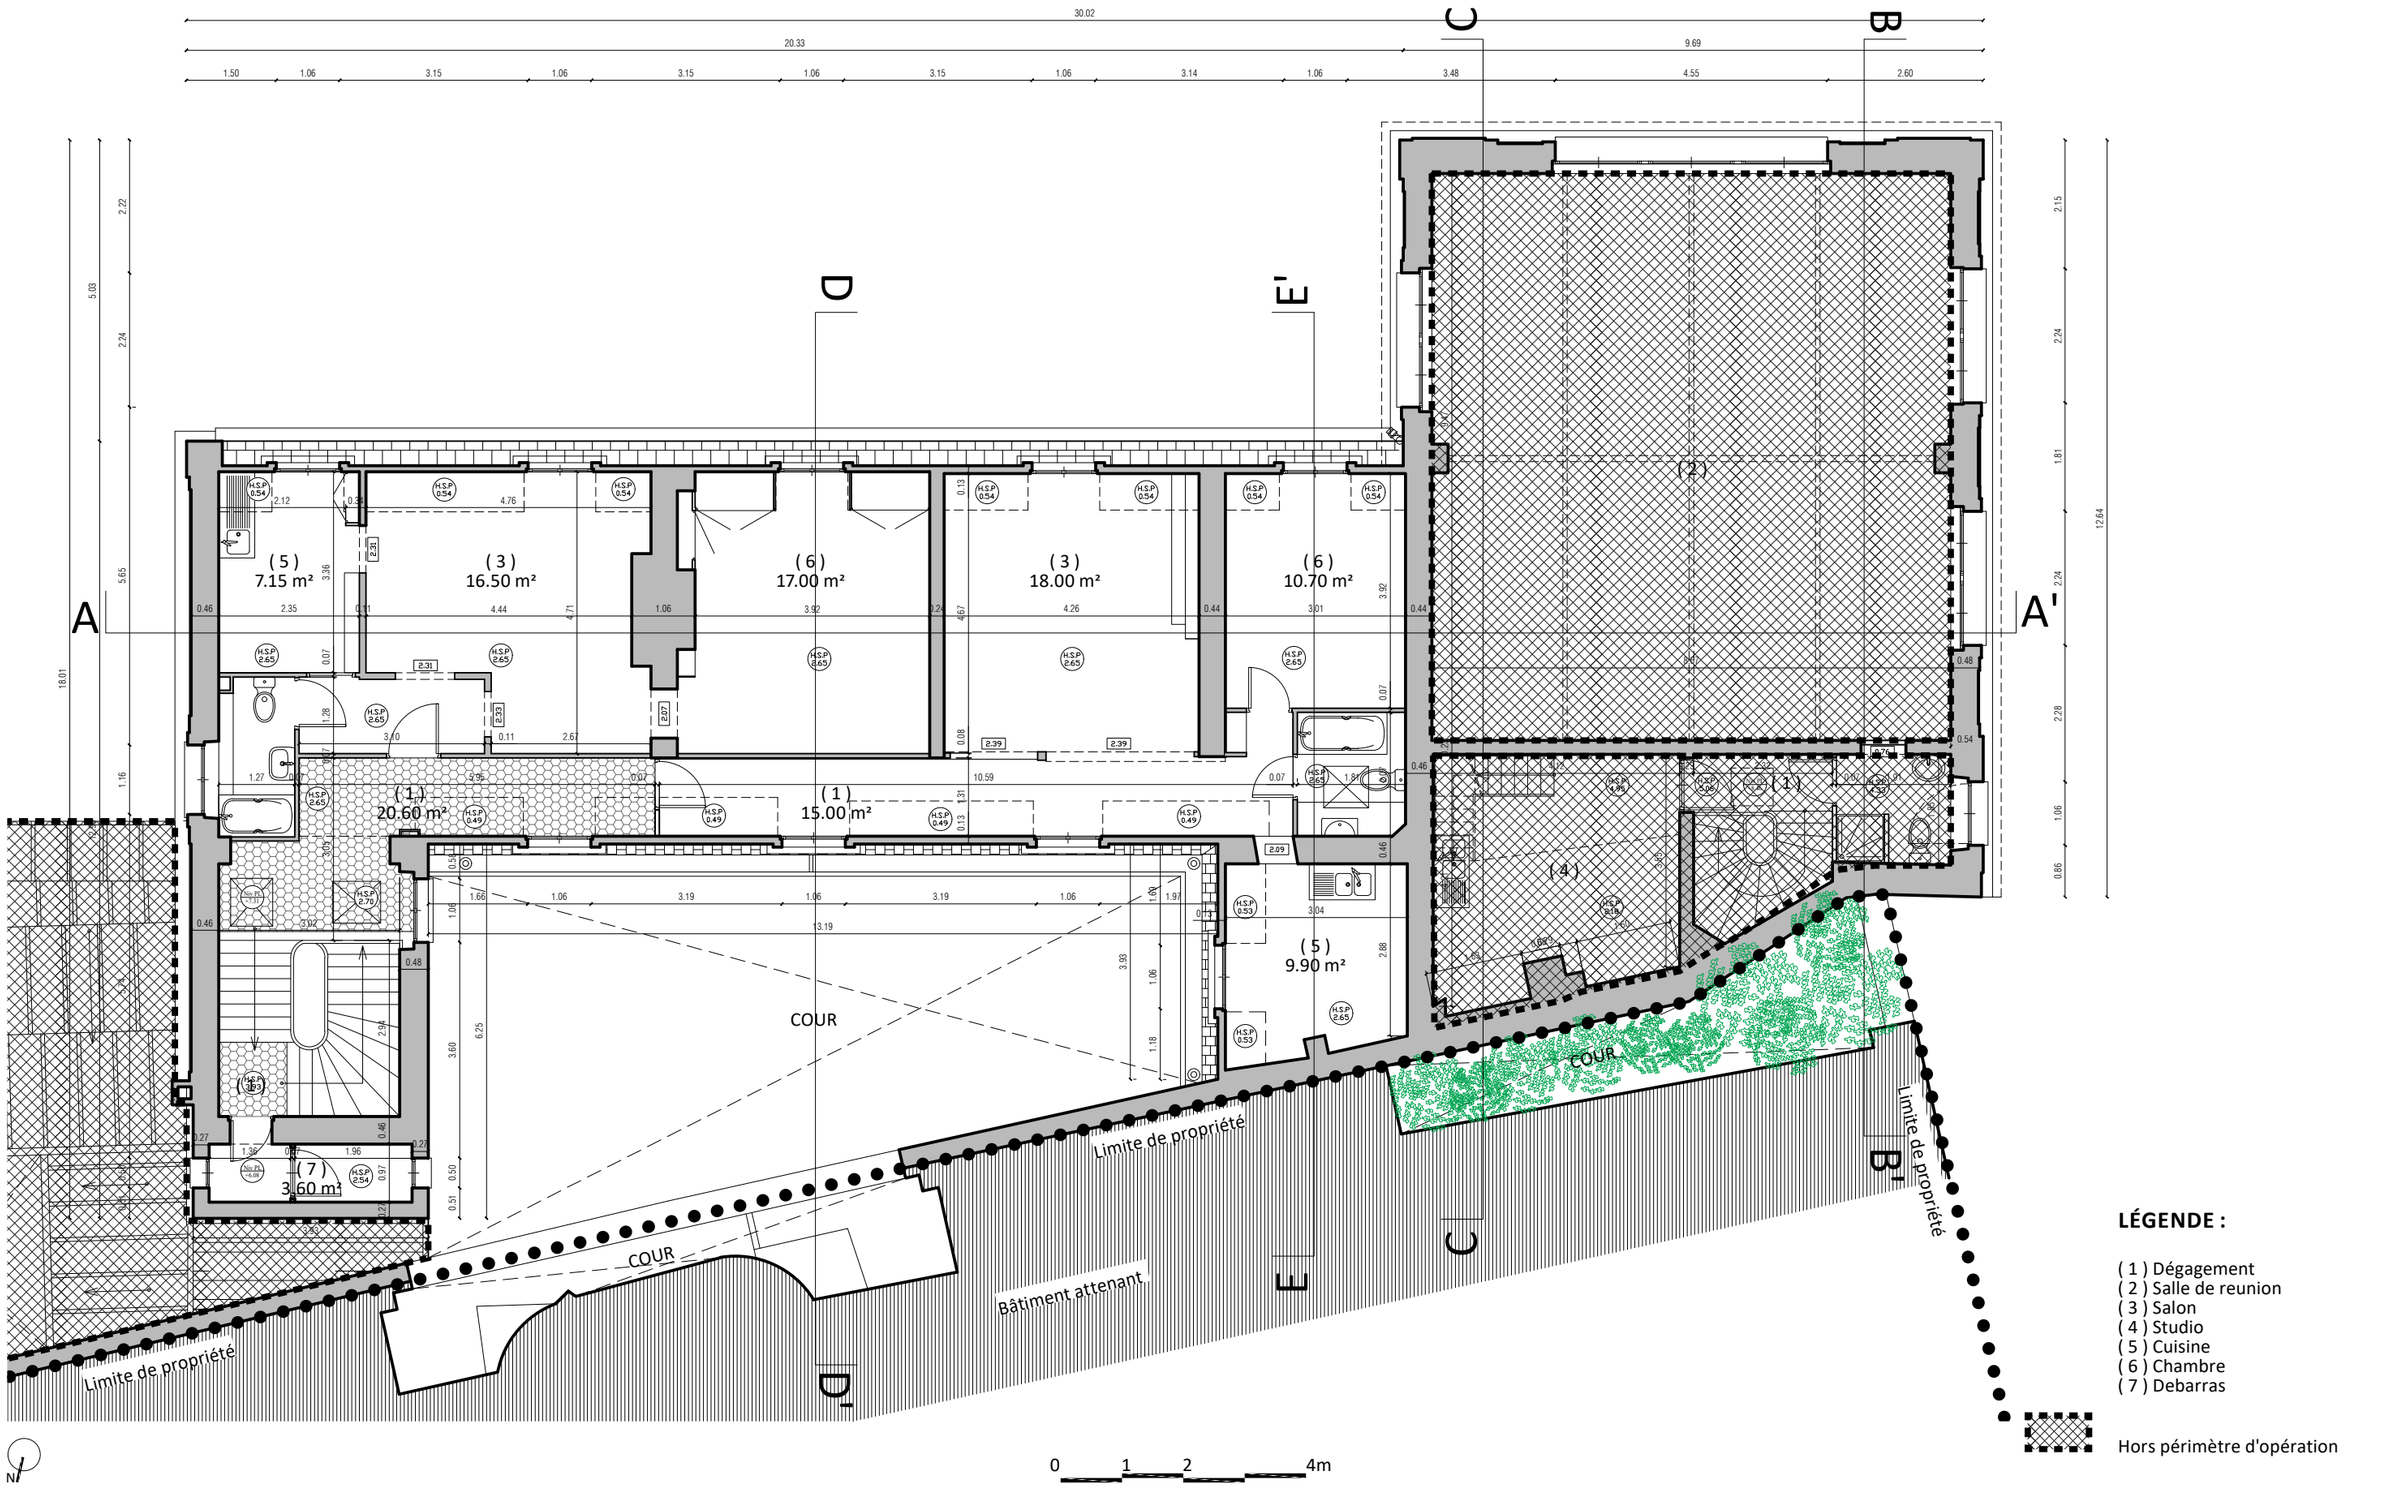

Maître d'ouvrage **Mobilier National** 42, avenue des Gobelins 75013 Paris	*Maître d'oeuvre* **Riccardo GIORDANO** Architecte en chef des Monuments Historiques ARCH-R Sarl d'Architecture 21, boulevard de la Reine 78 000 VERSAILLES	Paris (75013) 1, rue Berbier du Mets Manufacture des Gobelins et Mobilier National **Rénovation du bâtiment Chabrol - Manufacture des Gobelins** **Dossier de Consultation des Entreprises (DCE)**	Échelle : 1:100 Date : Nov 2026 Indice : **01**	**ETAT ACTUEL** Chabrol - Ailes haute et basse (B et C) Plan deuxième étage Numéro document DAT MH :


EA 32
MH110

Matériau/finition : projet

Matériau au plafond : **Plâtre peint** (Pp)

Matériau au sol : **Parquet à lames droites de de 3 cm d'épaisseur** (Pa), **Terre cuite hexagonale** (Tc), **Carreaux de ciment** (Cc),

Finition aux murs : **Murs peints** (Mp), **Carrelage** (Ca),

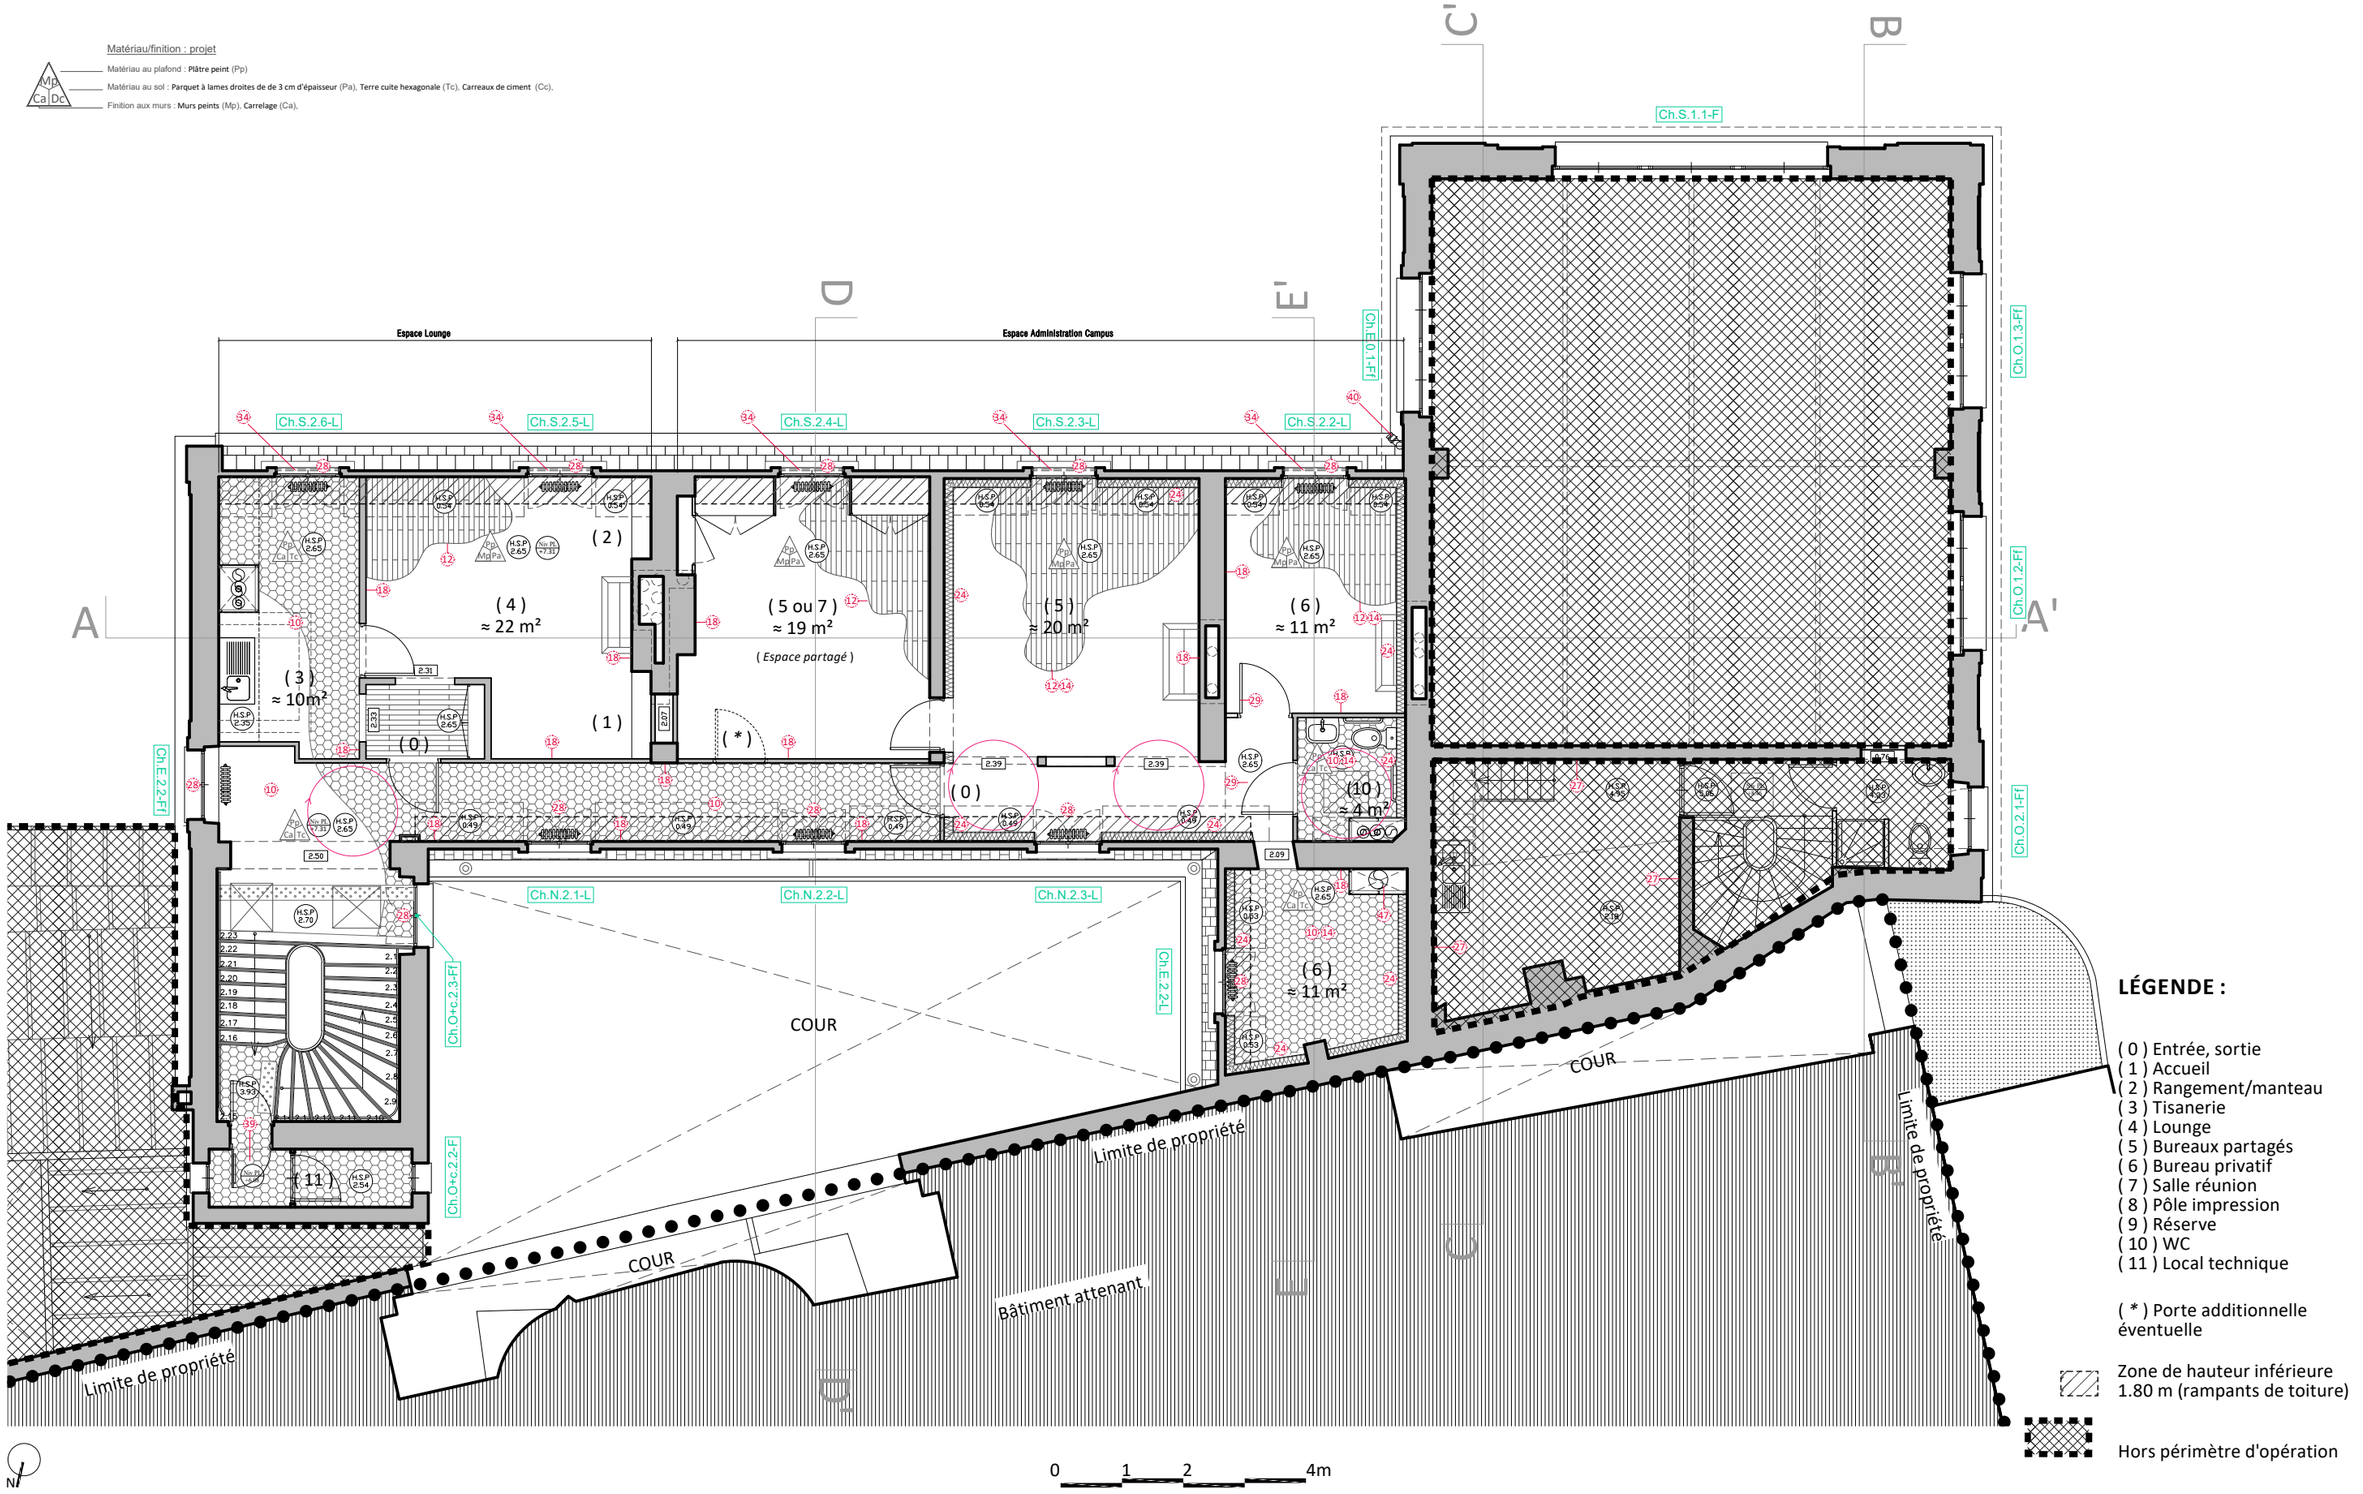

LÉGENDE :

(0) Entrée, sortie
(1) Accueil
(2) Rangement/manteau
(3) Tisanerie
(4) Lounge
(5) Bureaux partagés
(6) Bureau privatif
(7) Salle réunion
(8) Pôle impression
(9) Réserve
(10) WC
(11) Local technique

(*) Porte additionnelle éventuelle

Zone de hauteur inférieure 1.80 m (rampants de toiture)

Hors périmètre d'opération

Maître d'ouvrage
Mobilier National
42, avenue des Gobelins
75013 Paris

MINISTÈRE DE LA CULTURE
Liberté Égalité Fraternité


Maître d'oeuvre
Riccardo GIORDANO
Architecte en chef des Monuments Historiques
ARCH-R Sarl d'Architecture
21, boulevard de la Reine
78 000 VERSAILLES

Paris (75013)
1, rue Berbier du Mets
Manufacture des Gobelins et Mobilier National
Rénovation du bâtiment Chabrol - Manufacture des Gobelins
Dossier de Consultation des Entreprises (DCE)

Échelle : 1:100
Date : Nov 2026
Indice : **01**

ETAT PROJETÉ
Chabrol - Ailes haute et basse (B et C)
Plan deuxième étage
Numéro document :

EP 33
MH110

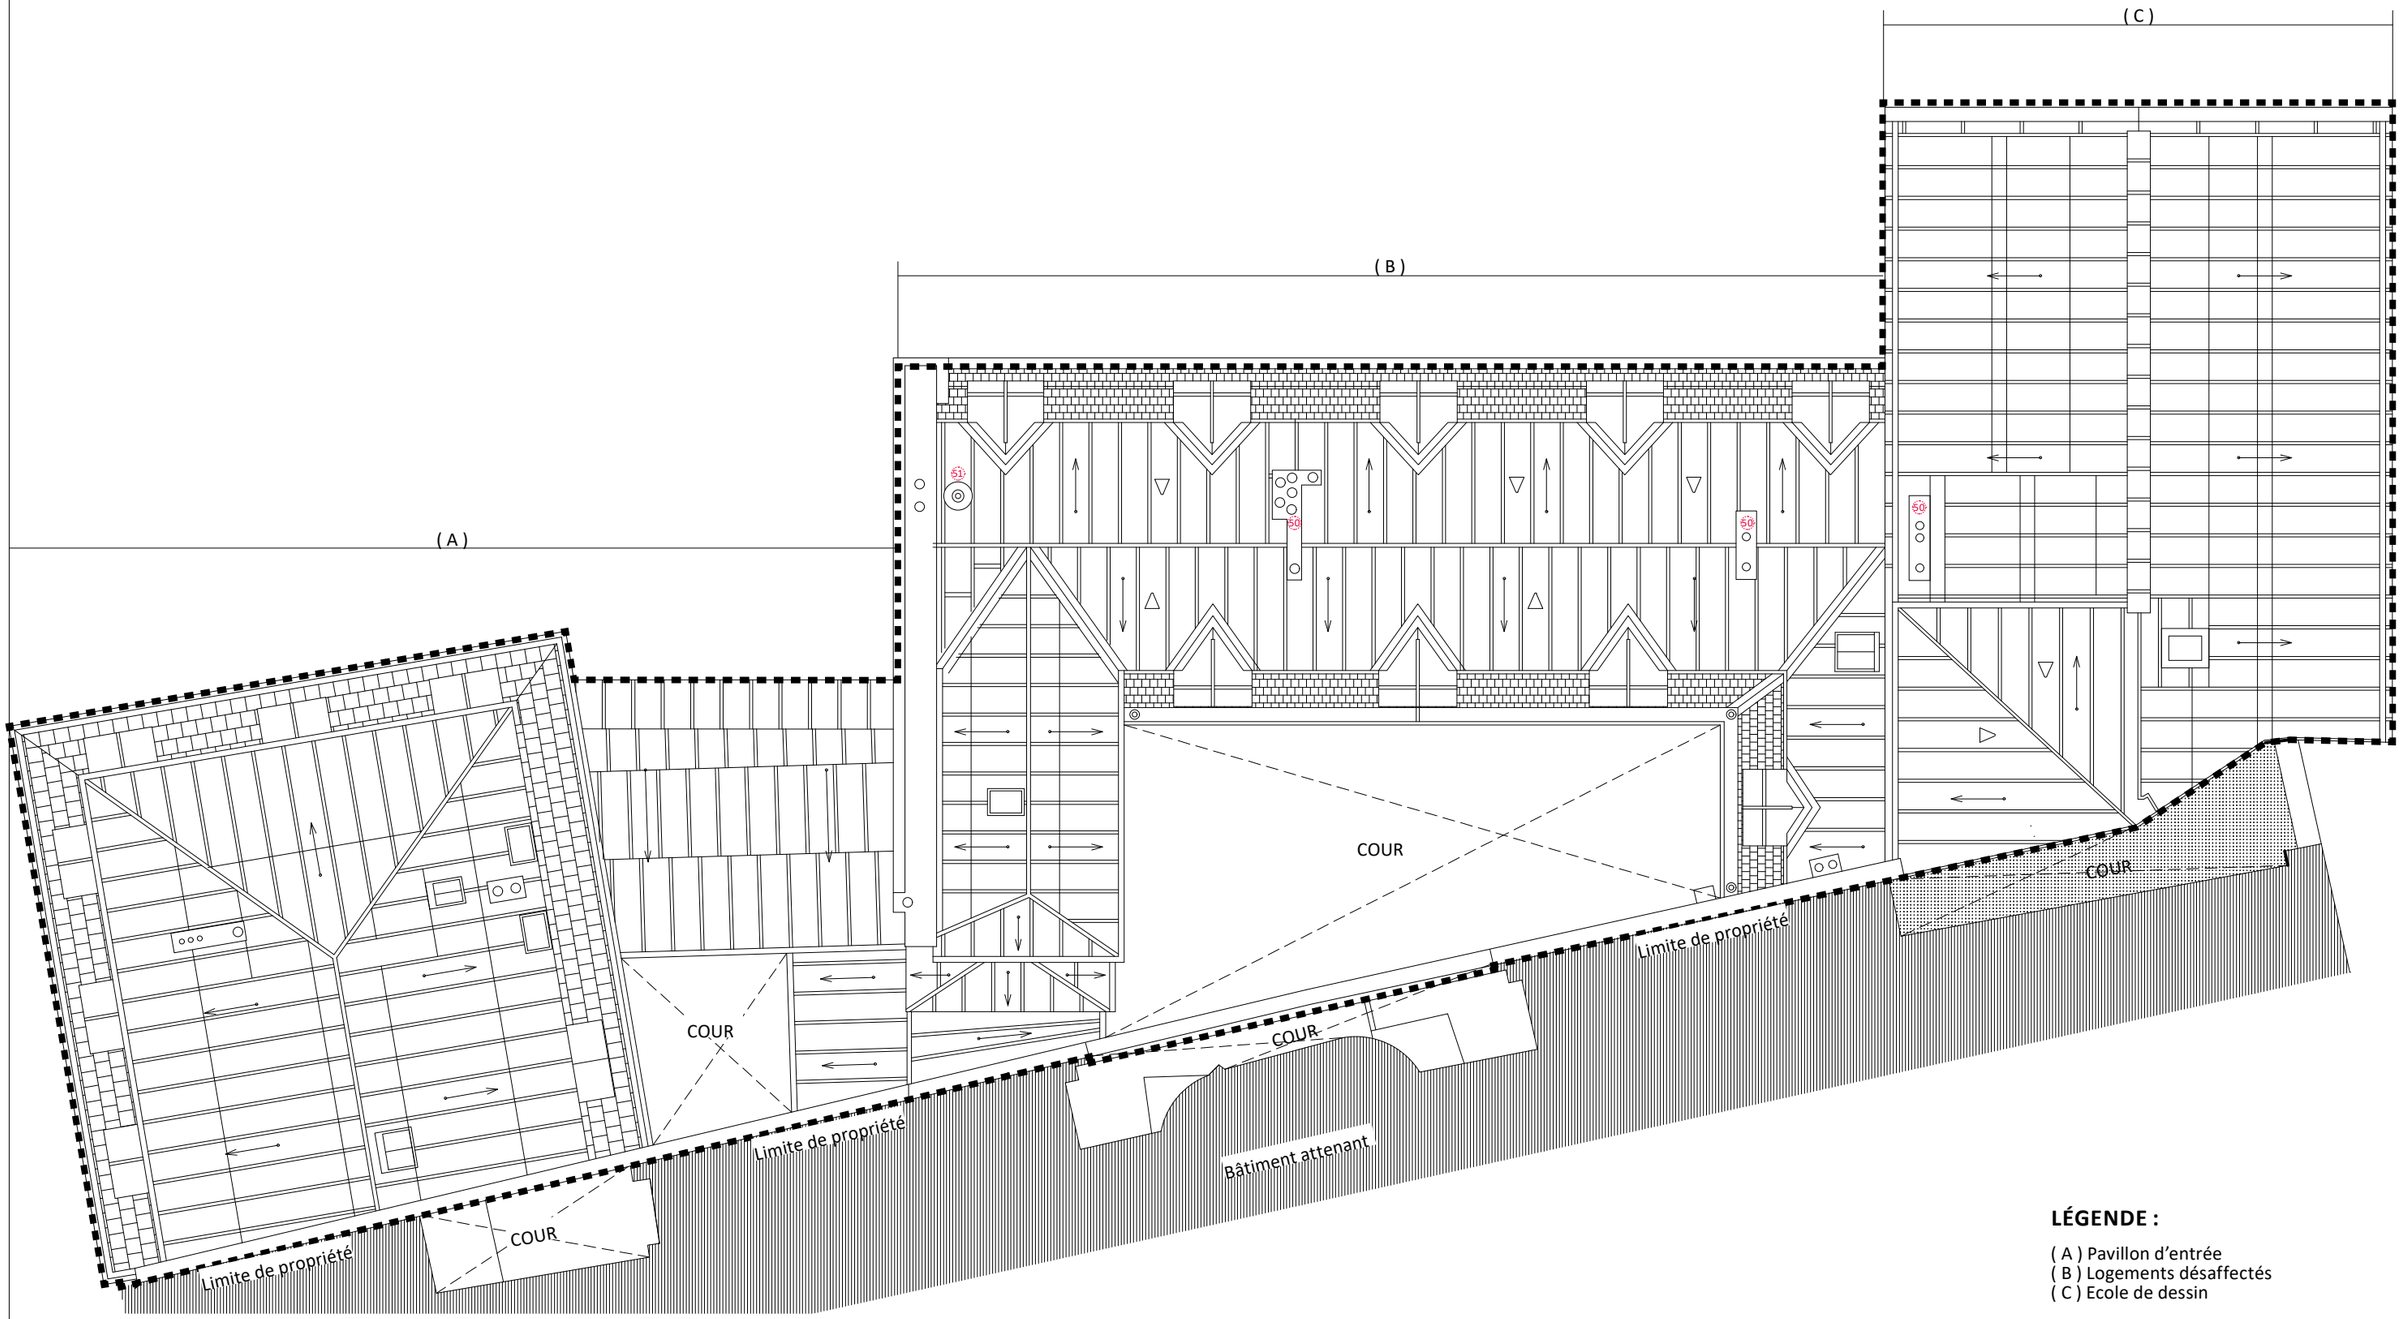


LÉGENDE :

(A) Pavillon d'entrée
(B) Logements désaffectés
(C) Ecole de dessin

Hors périmètre d'opération

Maître d'ouvrage **Mobilier National** 42, avenue des Gobelins 75013 Paris	*Maître d'oeuvre* **Riccardo GIORDANO** Architecte en chef des Monuments Historiques ARCH-R Sarl d'Architecture 21, boulevard de la Reine 78 000 VERSAILLES	Paris (75013) 1, rue Berbier du Mets Manufacture des Gobelins et Mobilier National **Rénovation du bâtiment Chabrol - Manufacture des Gobelins** **Dossier de Consultation des Entreprises (DCE)**	Échelle : 1:125 Date : Nov 2026 Indice : **01**	**ETAT PROJETÉ** Chabrol - Ailes haute et basse (B et C) Plan de couvertures Numéro document :	**EA 34** MH110

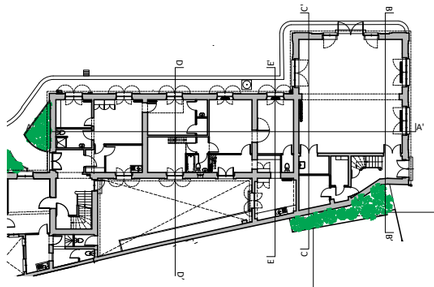

Bâtiment B

Bâtiment C

Entrée de la Manufacture

Cour Mulard

Terre Plein

Mezzanine

Rdc

1er. étage

2ème. étage

Sous-sol

Estrade

LÉGENDE :

Hors périmètre d'opération

0 1 2 4m

Maître d'ouvrage **Mobilier National** 42, avenue des Gobelins 75013 Paris	*Maître d'oeuvre* **Riccardo GIORDANO** Architecte en chef des Monuments Historiques ARCH-R Sarl d'Architecture 21, boulevard de la Reine 78 000 VERSAILLES	Paris (75013) 1, rue Berbier du Mets Manufacture des Gobelins et Mobilier National **Rénovation du bâtiment Chabrol - Manufacture des Gobelins** **Dossier de Consultation des Entreprises (DCE)**	Échelle : 1:100 Date : Nov 2026 Indice : **01**	**ETAT ACTUEL** Chabrol - Ailes haute et basse (B et C) Coupe longitudinale A - A' Numéro document DAT MH :	**EA 35** MH108



LÉGENDE :

Hors périmètre d'opération

0 1 2 4m

(1) Sas
(2) Accès accueil
(3) Casiers
(4) Bureau
(5) Zone consultation 1
(6) Zone consultation 2
(7) Tisanerie
(8) Sous-station chauffage
(9) Centrale de traitement d'air

(b.2) Bureaux partagés
(b.3) Bureau privatif
(b.4) Pôle impression
(b.5) Réserve
(b.6) WC
(b.7) Local technique
(B.1) Pôle Textile
(B.3) Pôle Numérique
(B.5) Bureau manager

(a.2) Rangement/manteau
(a.3) Tisanerie
(b.1) Lounge
(b.2) Bureaux partagés
(b.3) Bureau privatif
(b.4) Pôle impression
(b.5) Réserve
(b.6) WC
(b.7) Local technique

Maître d'ouvrage
Mobilier National
42, avenue des Gobelins
75013 Paris

MINISTÈRE DE LA CULTURE
Liberté
Égalité
Fraternité


Maître d'oeuvre
Riccardo GIORDANO
Architecte en chef des Monuments Historiques
ARCH-R Sarl d'Architecture
21, boulevard de la Reine
78 000 VERSAILLES


Paris (75013)
1, rue Berbier du Mets
Manufacture des Gobelins et Mobilier National
Rénovation du bâtiment Chabrol - Manufacture des Gobelins
Dossier de Consultation des Entreprises (DCE)

Échelle : 1:100
Date : Nov 2026
Indice : **01**

ETAT PROJETÉ
Chabrol - Ailes haute et basse (B et C)
Coupe longitudinale A - A'
Numéro document DAT MH :

EP 36
MH108

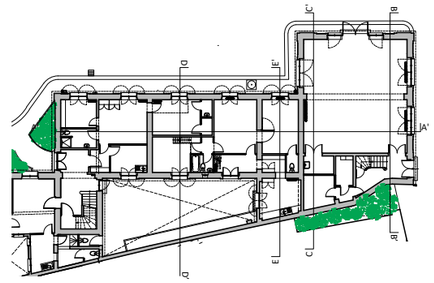

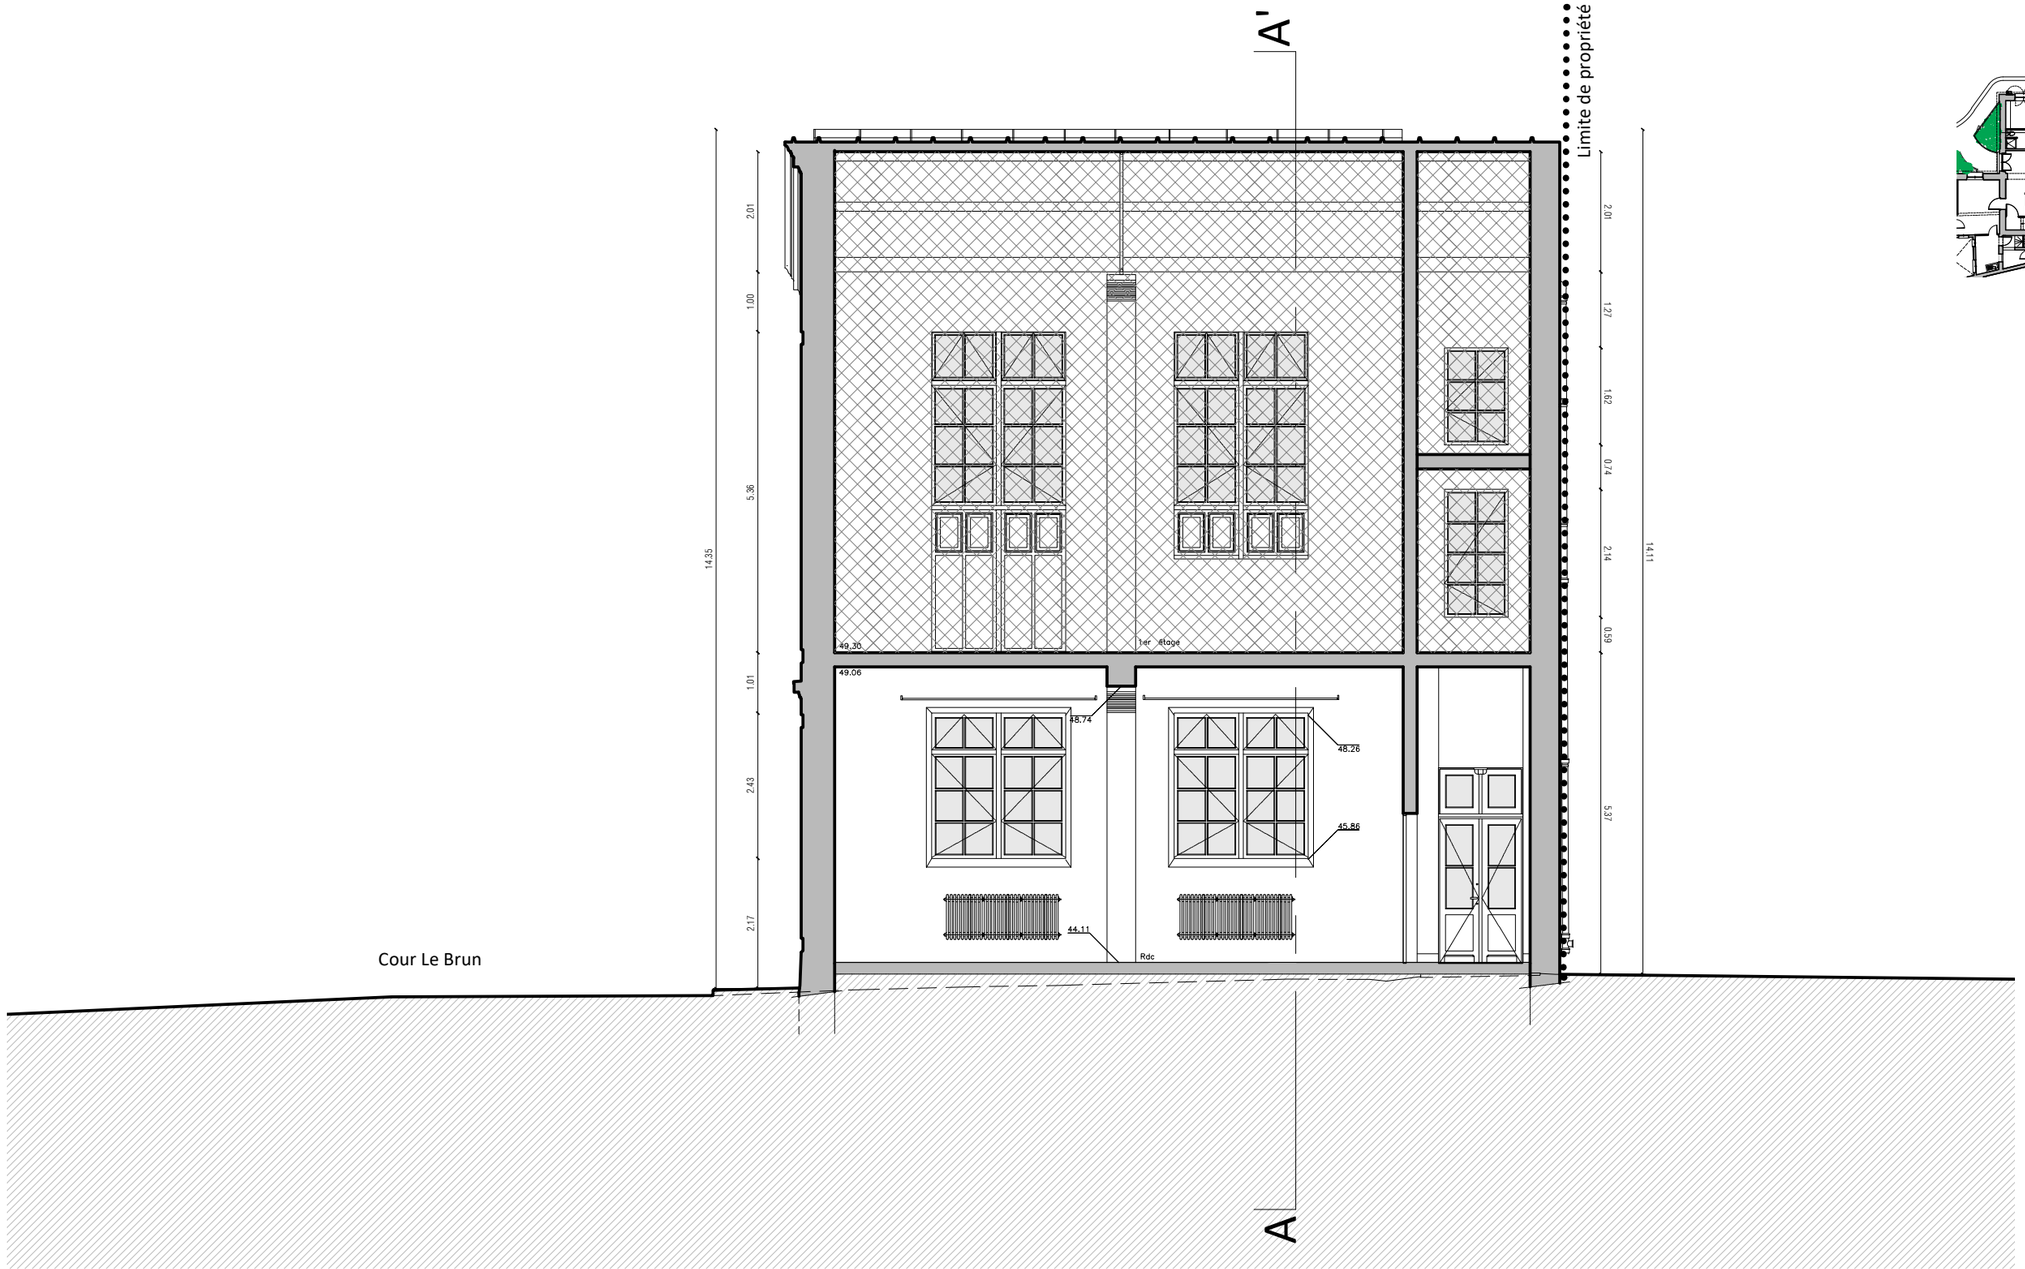


0 1 2 4m

LÉGENDE :

Hors périmètre d'opération

Maître d'ouvrage **Mobilier National** 42, avenue des Gobelins 75013 Paris	*Maître d'oeuvre* **Riccardo GIORDANO** Architecte en chef des Monuments Historiques ARCH-R Sarl d'Architecture 21, boulevard de la Reine 78 000 VERSAILLES	Paris (75013) 1, rue Berbier du Mets Manufacture des Gobelins et Mobilier National **Rénovation du bâtiment Chabrol - Manufacture des Gobelins** **Dossier de Consultation des Entreprises (DCE)**	Échelle : 1:100 Date : Nov 2026 Indice : **01**	**ETAT ACTUEL** Chabrol - Aile haute (C) Coupe longitudinale B - B' Numéro document DAT MH :	**EA 37** MH108

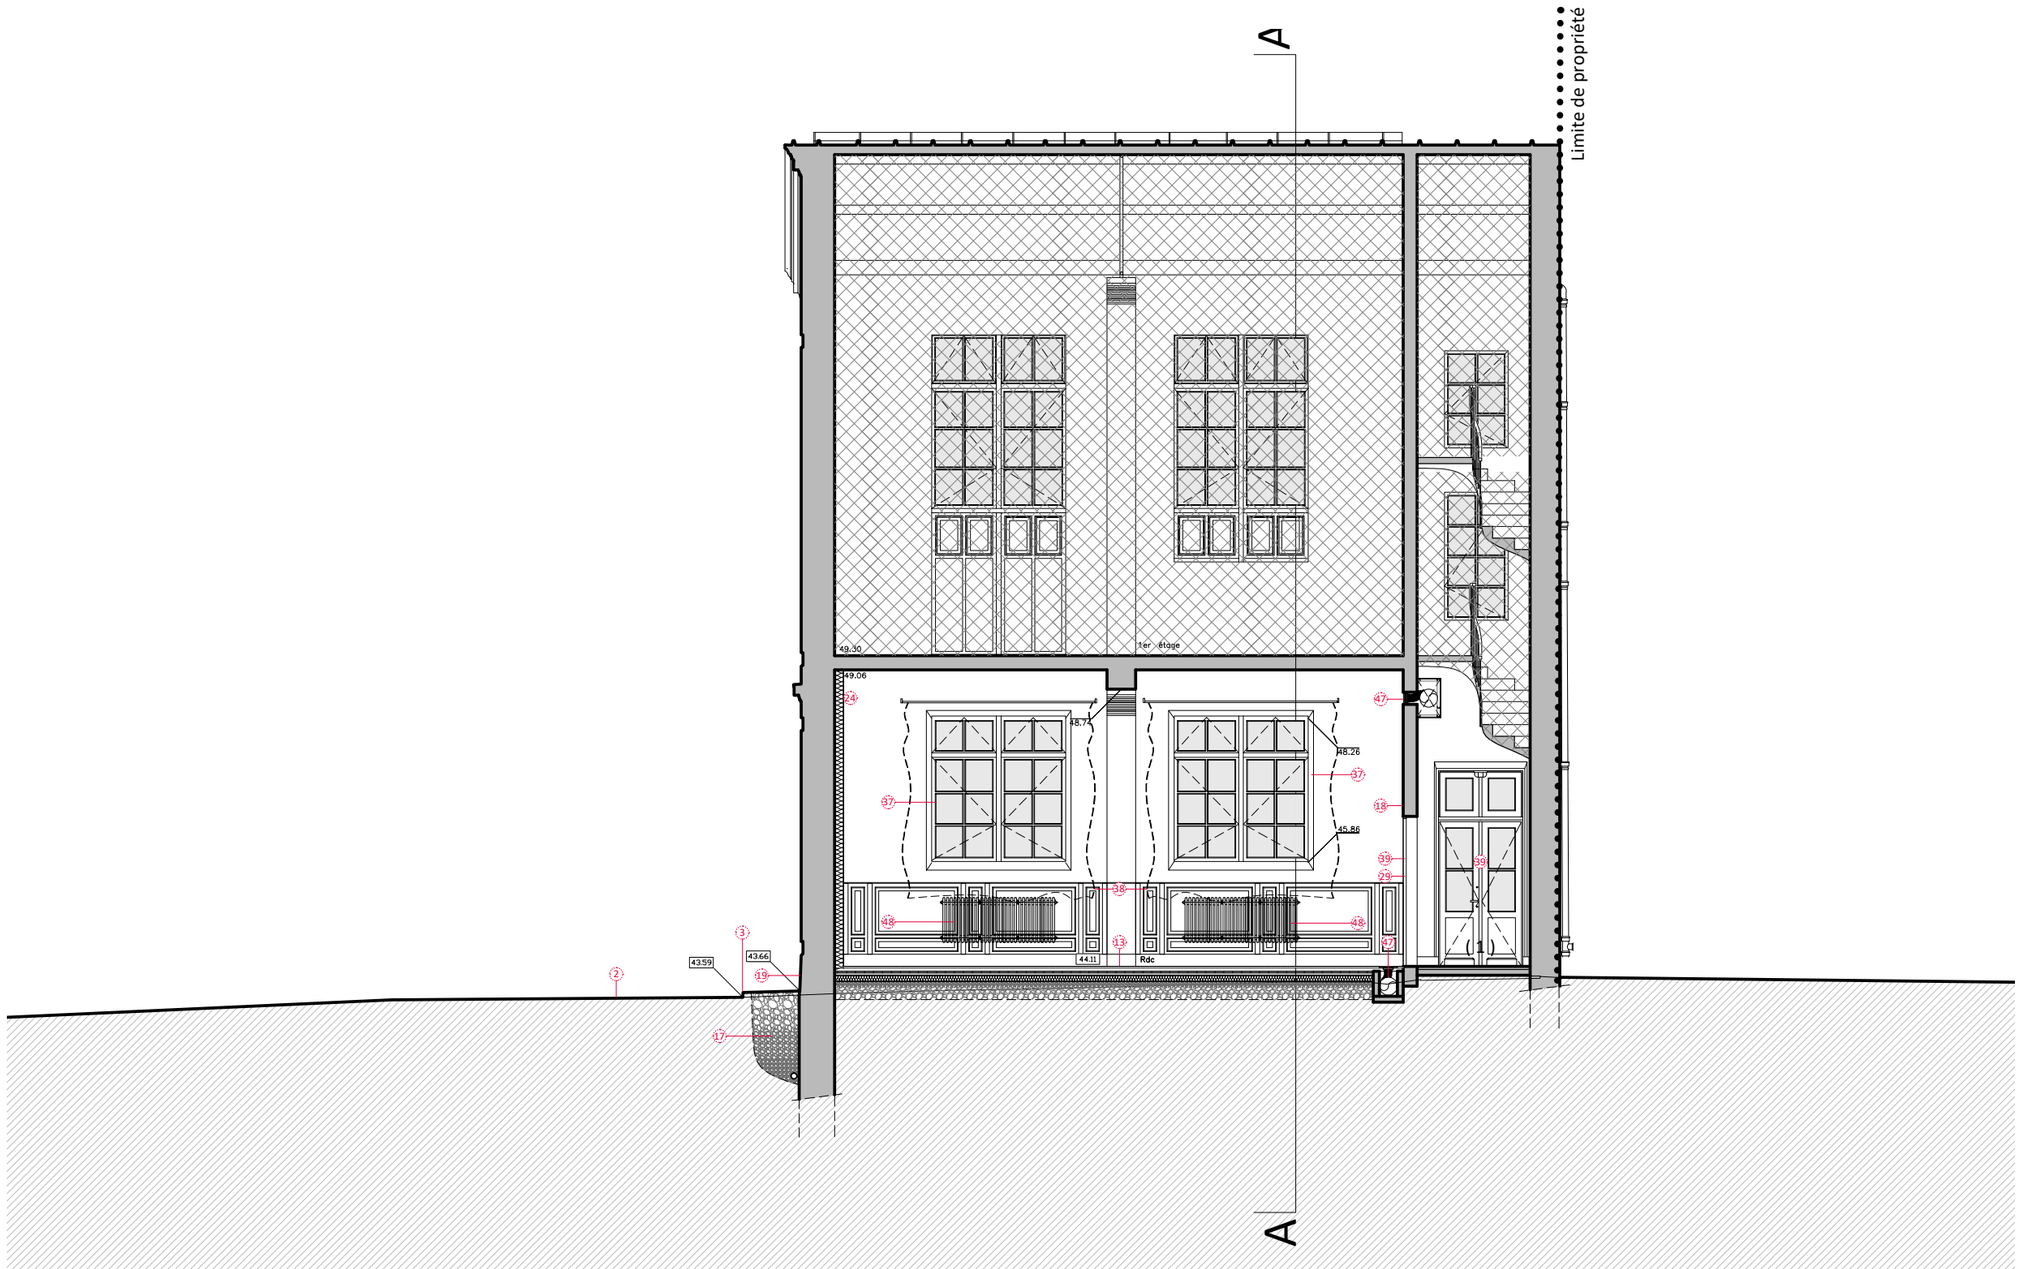

0 1 2 4m

LÉGENDE :

(1) Sas
(2) Accès accueil
(3) Casiers
(4) Bureau
(5) Zone consultation 1
(6) Zone consultation 2
(7) Tisanerie
(8) Sous-station chauffage
(9) Centrale de traitement d'air

Hors périmètre d'opération

MOBILIER NATIONAL

Maître d'ouvrage
Mobilier National
42, avenue des Gobelins
75013 Paris

MINISTÈRE DE LA CULTURE
Liberté Égalité Fraternité


Maître d'oeuvre
Riccardo GIORDANO
Architecte en chef des Monuments Historiques
ARCH-R Sarl d'Architecture
21, boulevard de la Reine
78 000 VERSAILLES

Paris (75013)
1, rue Berbier du Mets
Manufacture des Gobelins et Mobilier National
Rénovation du bâtiment Chabrol - Manufacture des Gobelins
Dossier de Consultation des Entreprises (DCE)

Échelle : 1:100
Date : Nov 2026
Indice : **01**

ETAT PROJETÉ
Chabrol - Aile haute (C)
Coupe longitudinale B - B'
Numéro document DAT MH :

EP 38
MH108

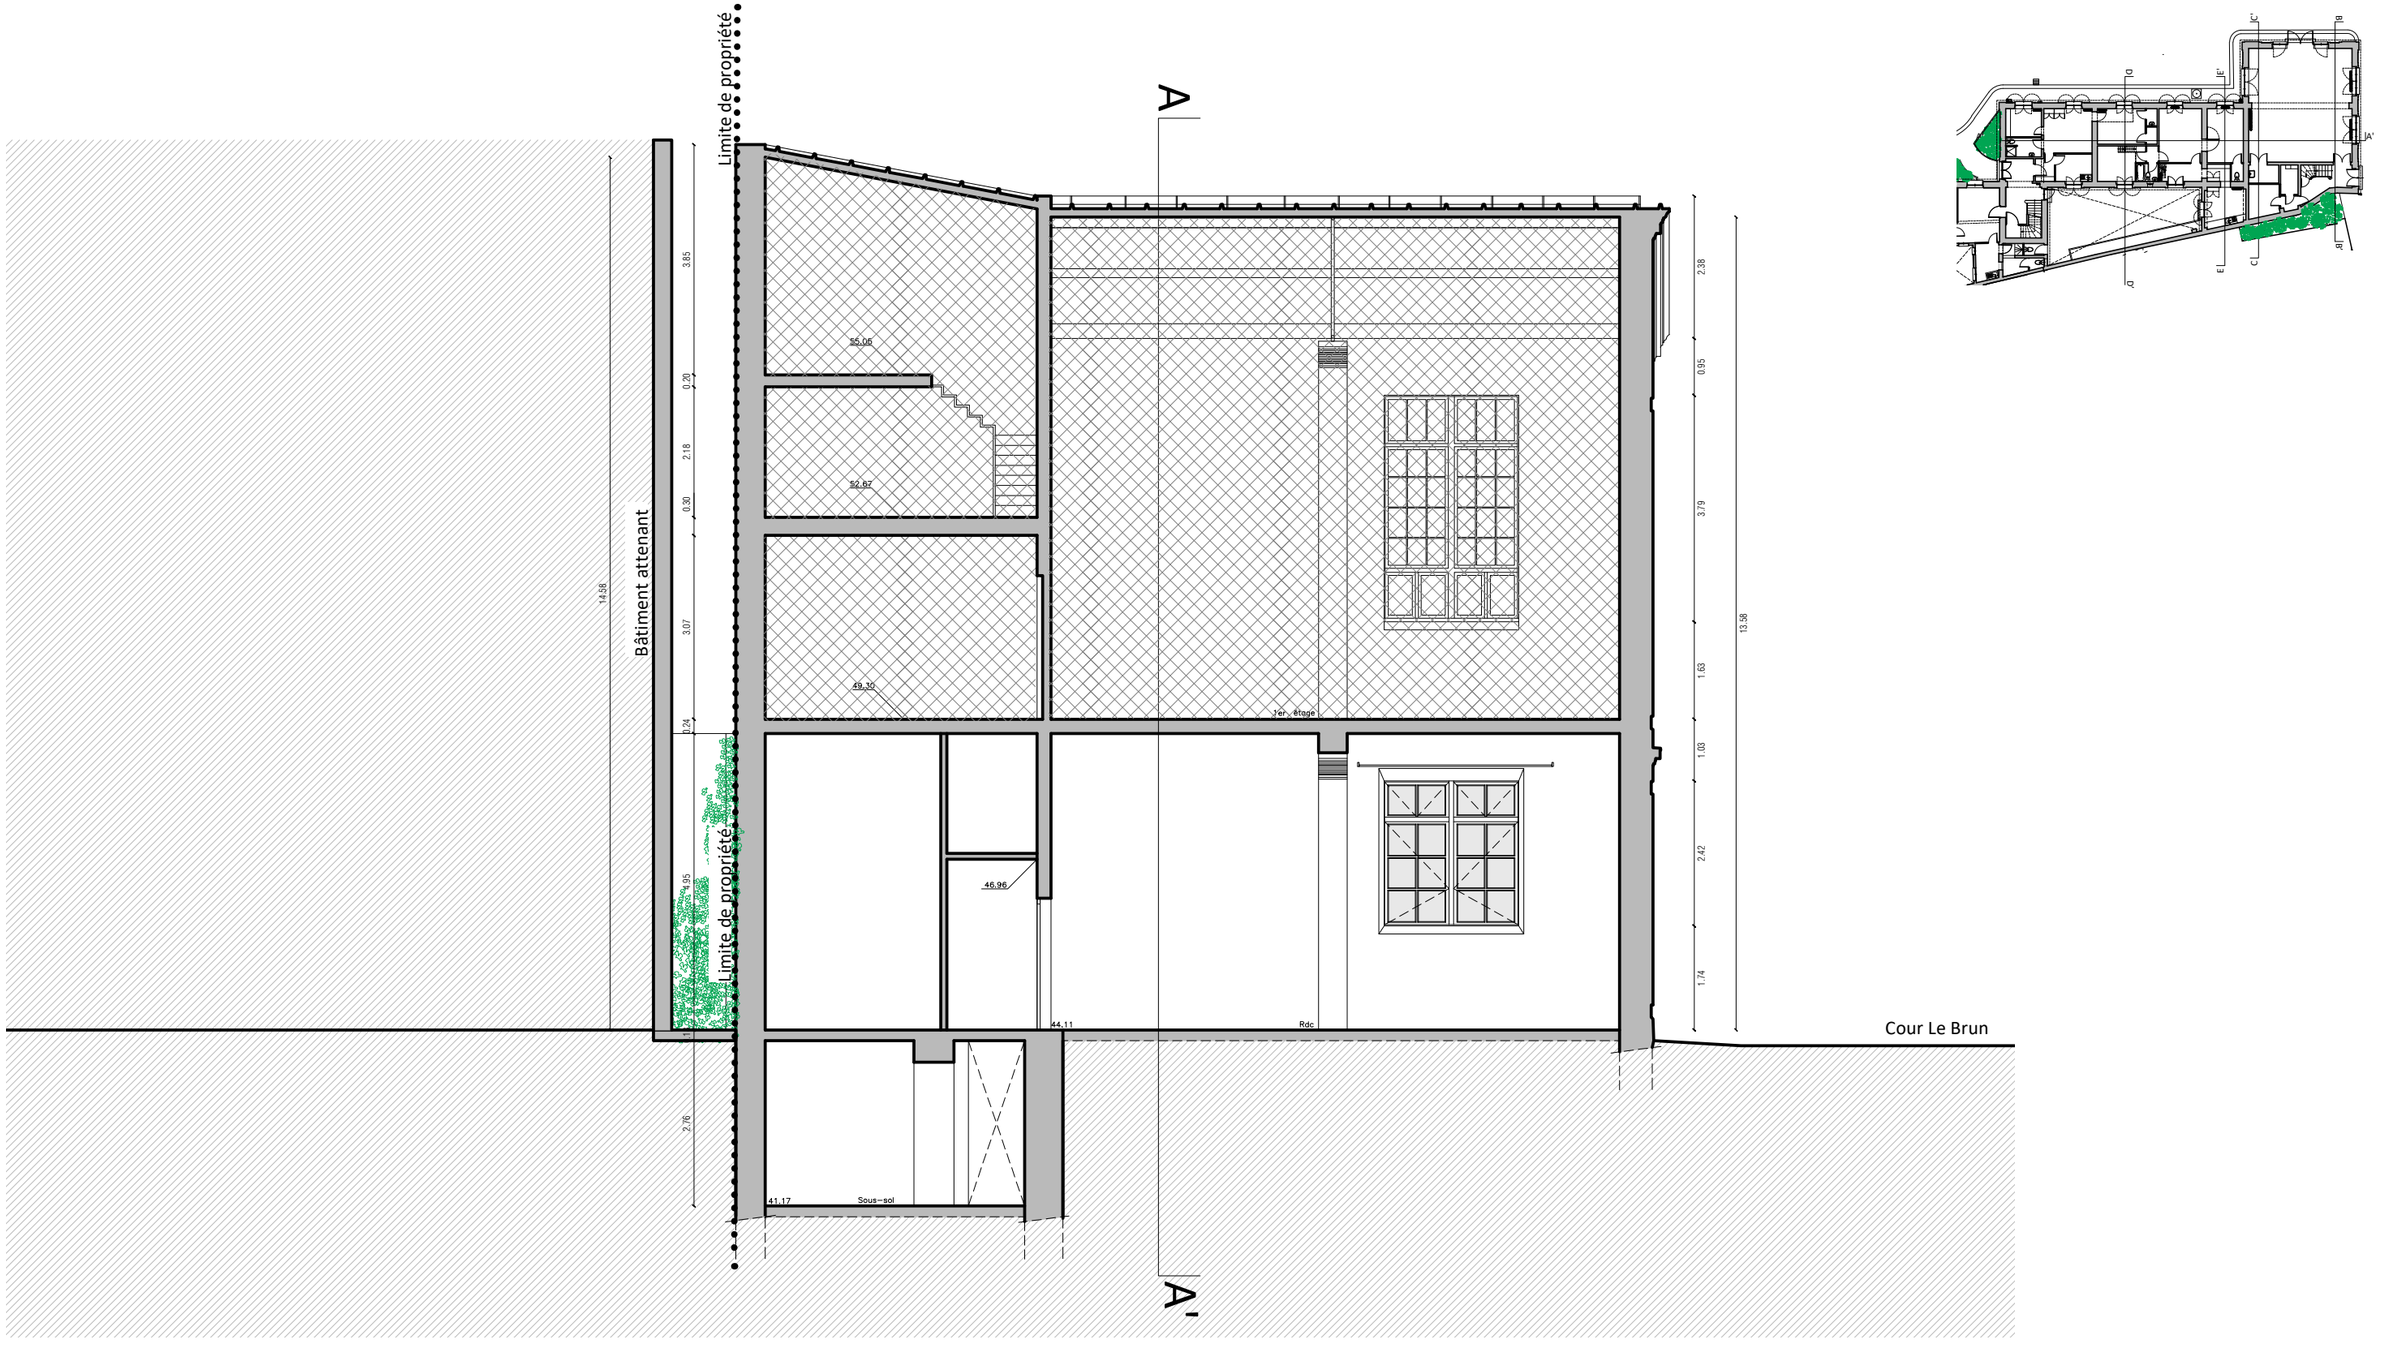

0 1 2 4m

LÉGENDE :

Hors périmètre d'opération

Maître d'ouvrage
MOBILIER NATIONAL
Mobilier National
42, avenue des Gobelins
75013 Paris

MINISTÈRE DE LA CULTURE
Liberté Égalité Fraternité


Maître d'oeuvre
Riccardo GIORDANO
Architecte en chef des Monuments Historiques
ARCH-R Sarl d'Architecture
21, boulevard de la Reine
78 000 VERSAILLES

Paris (75013)
1, rue Berbier du Mets
Manufacture des Gobelins et Mobilier National
Rénovation du bâtiment Chabrol - Manufacture des Gobelins
Dossier de Consultation des Entreprises (DCE)

Échelle : 1:100
Date : Nov 2026
Indice : **01**

ETAT ACTUEL
Chabrol - Aile haute (C)
Coupe longitudinale C - C'
Numéro document DAT MH :

EA 39
MH108

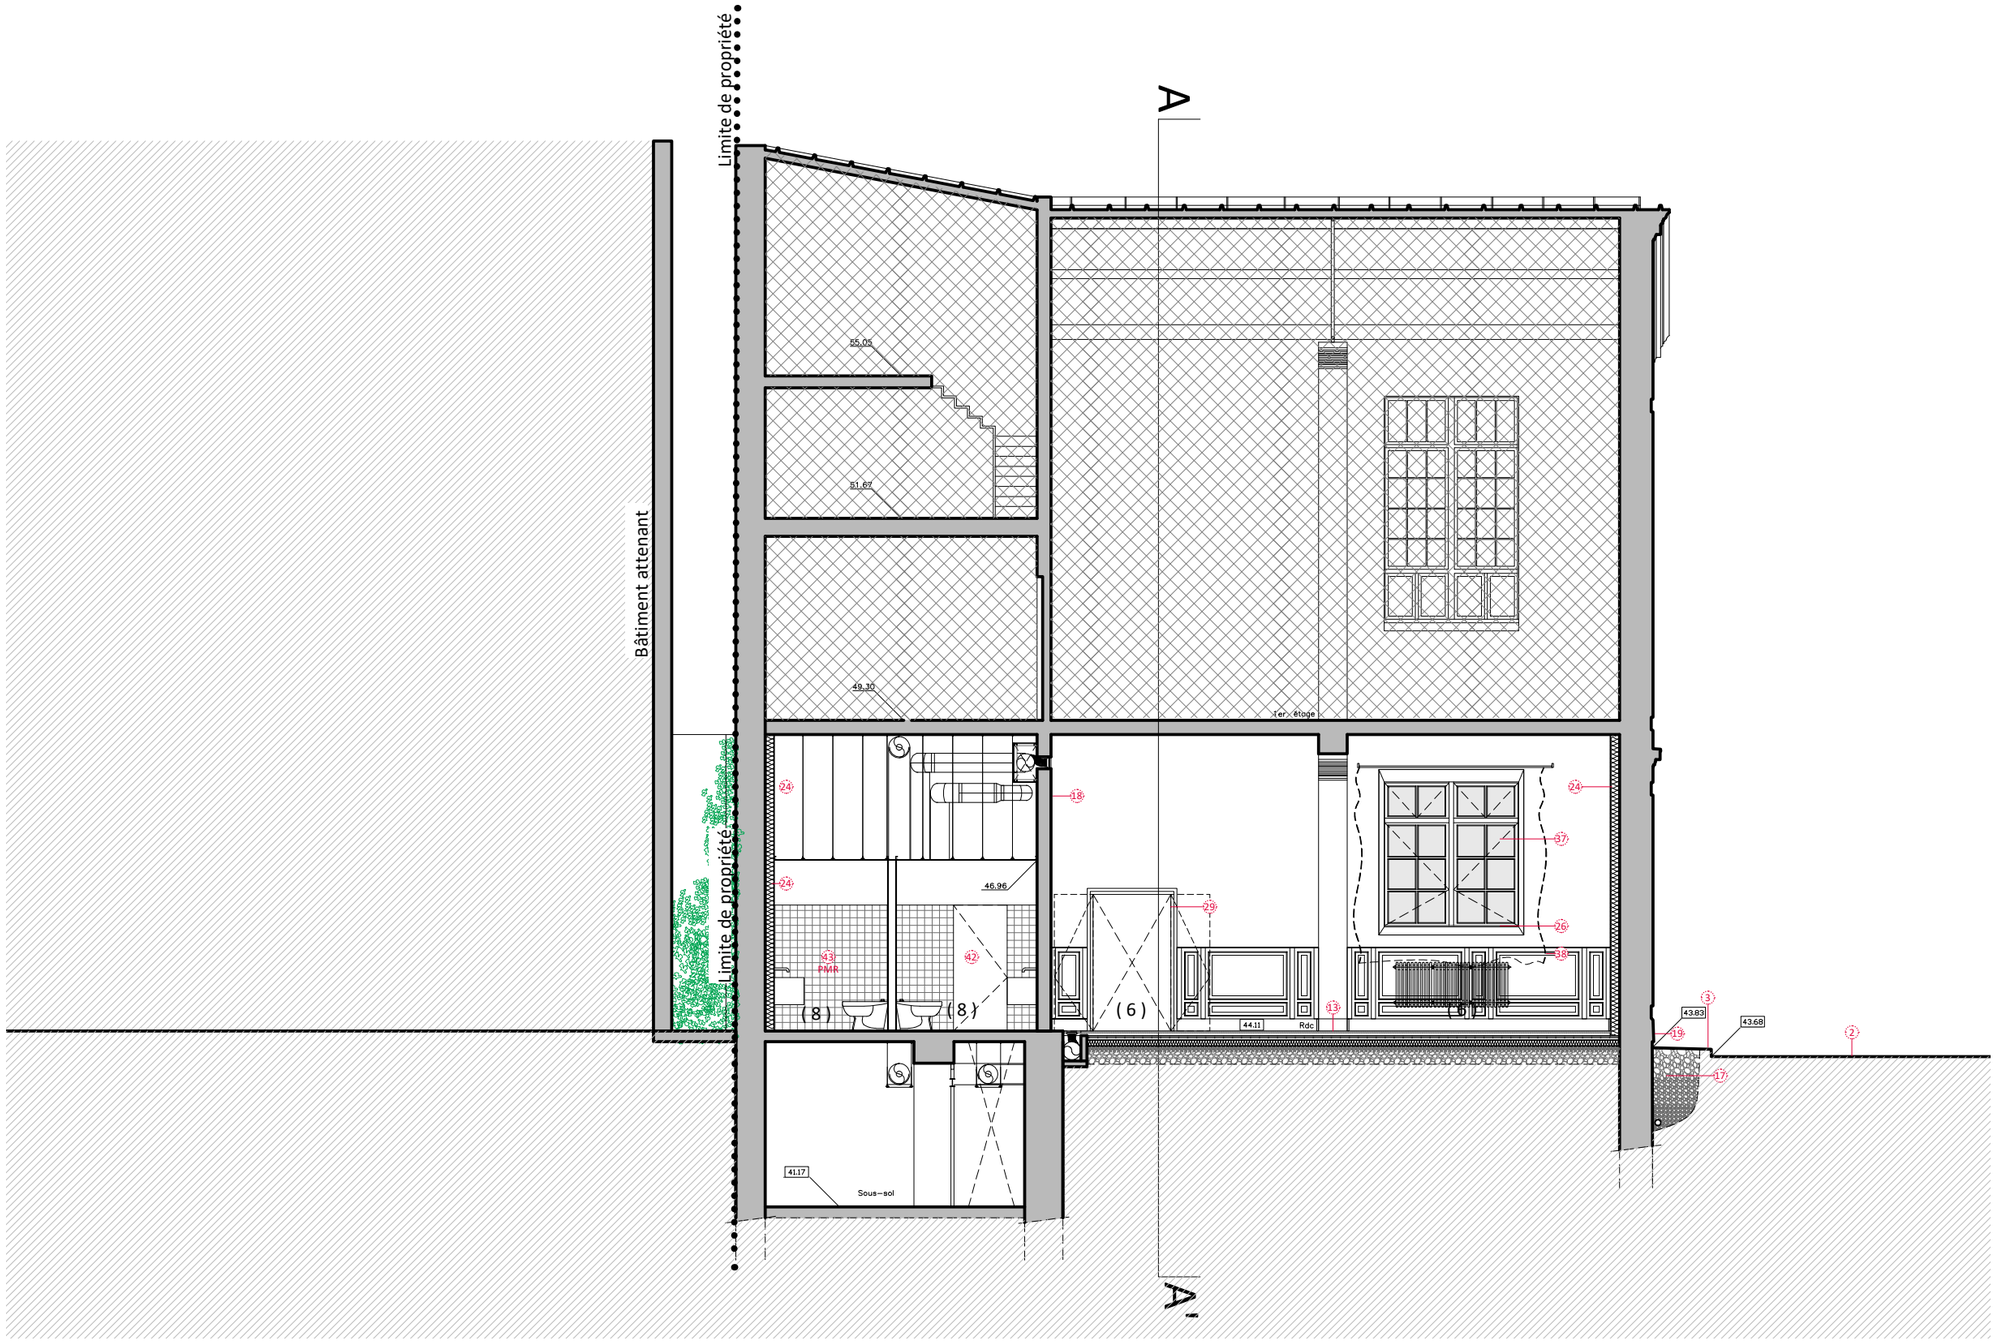

LÉGENDE :

(1) Sas
(2) Accès accueil
(3) Casiers
(4) Bureau
(5) Zone consultation 1
(6) Zone consultation 2
(7) Tisanerie
(8) WC

Hors périmètre d'opération

Maître d'ouvrage
Mobilier National
42, avenue des Gobelins
75013 Paris


Maître d'oeuvre
Riccardo GIORDANO
Architecte en chef des Monuments Historiques
ARCH-R Sarl d'Architecture
21, boulevard de la Reine
78 000 VERSAILLES

Paris (75013)
1, rue Berbier du Mets
Manufacture des Gobelins et Mobilier National
Rénovation du bâtiment Chabrol - Manufacture des Gobelins
Dossier de Consultation des Entreprises (DCE)

Échelle : 1:100
Date : Nov 2026
Indice : **01**

ETAT PROJETÉ
Chabrol - Aile haute (C)
Coupe longitudinale C - C'
Numéro document :


EP 40
MH108

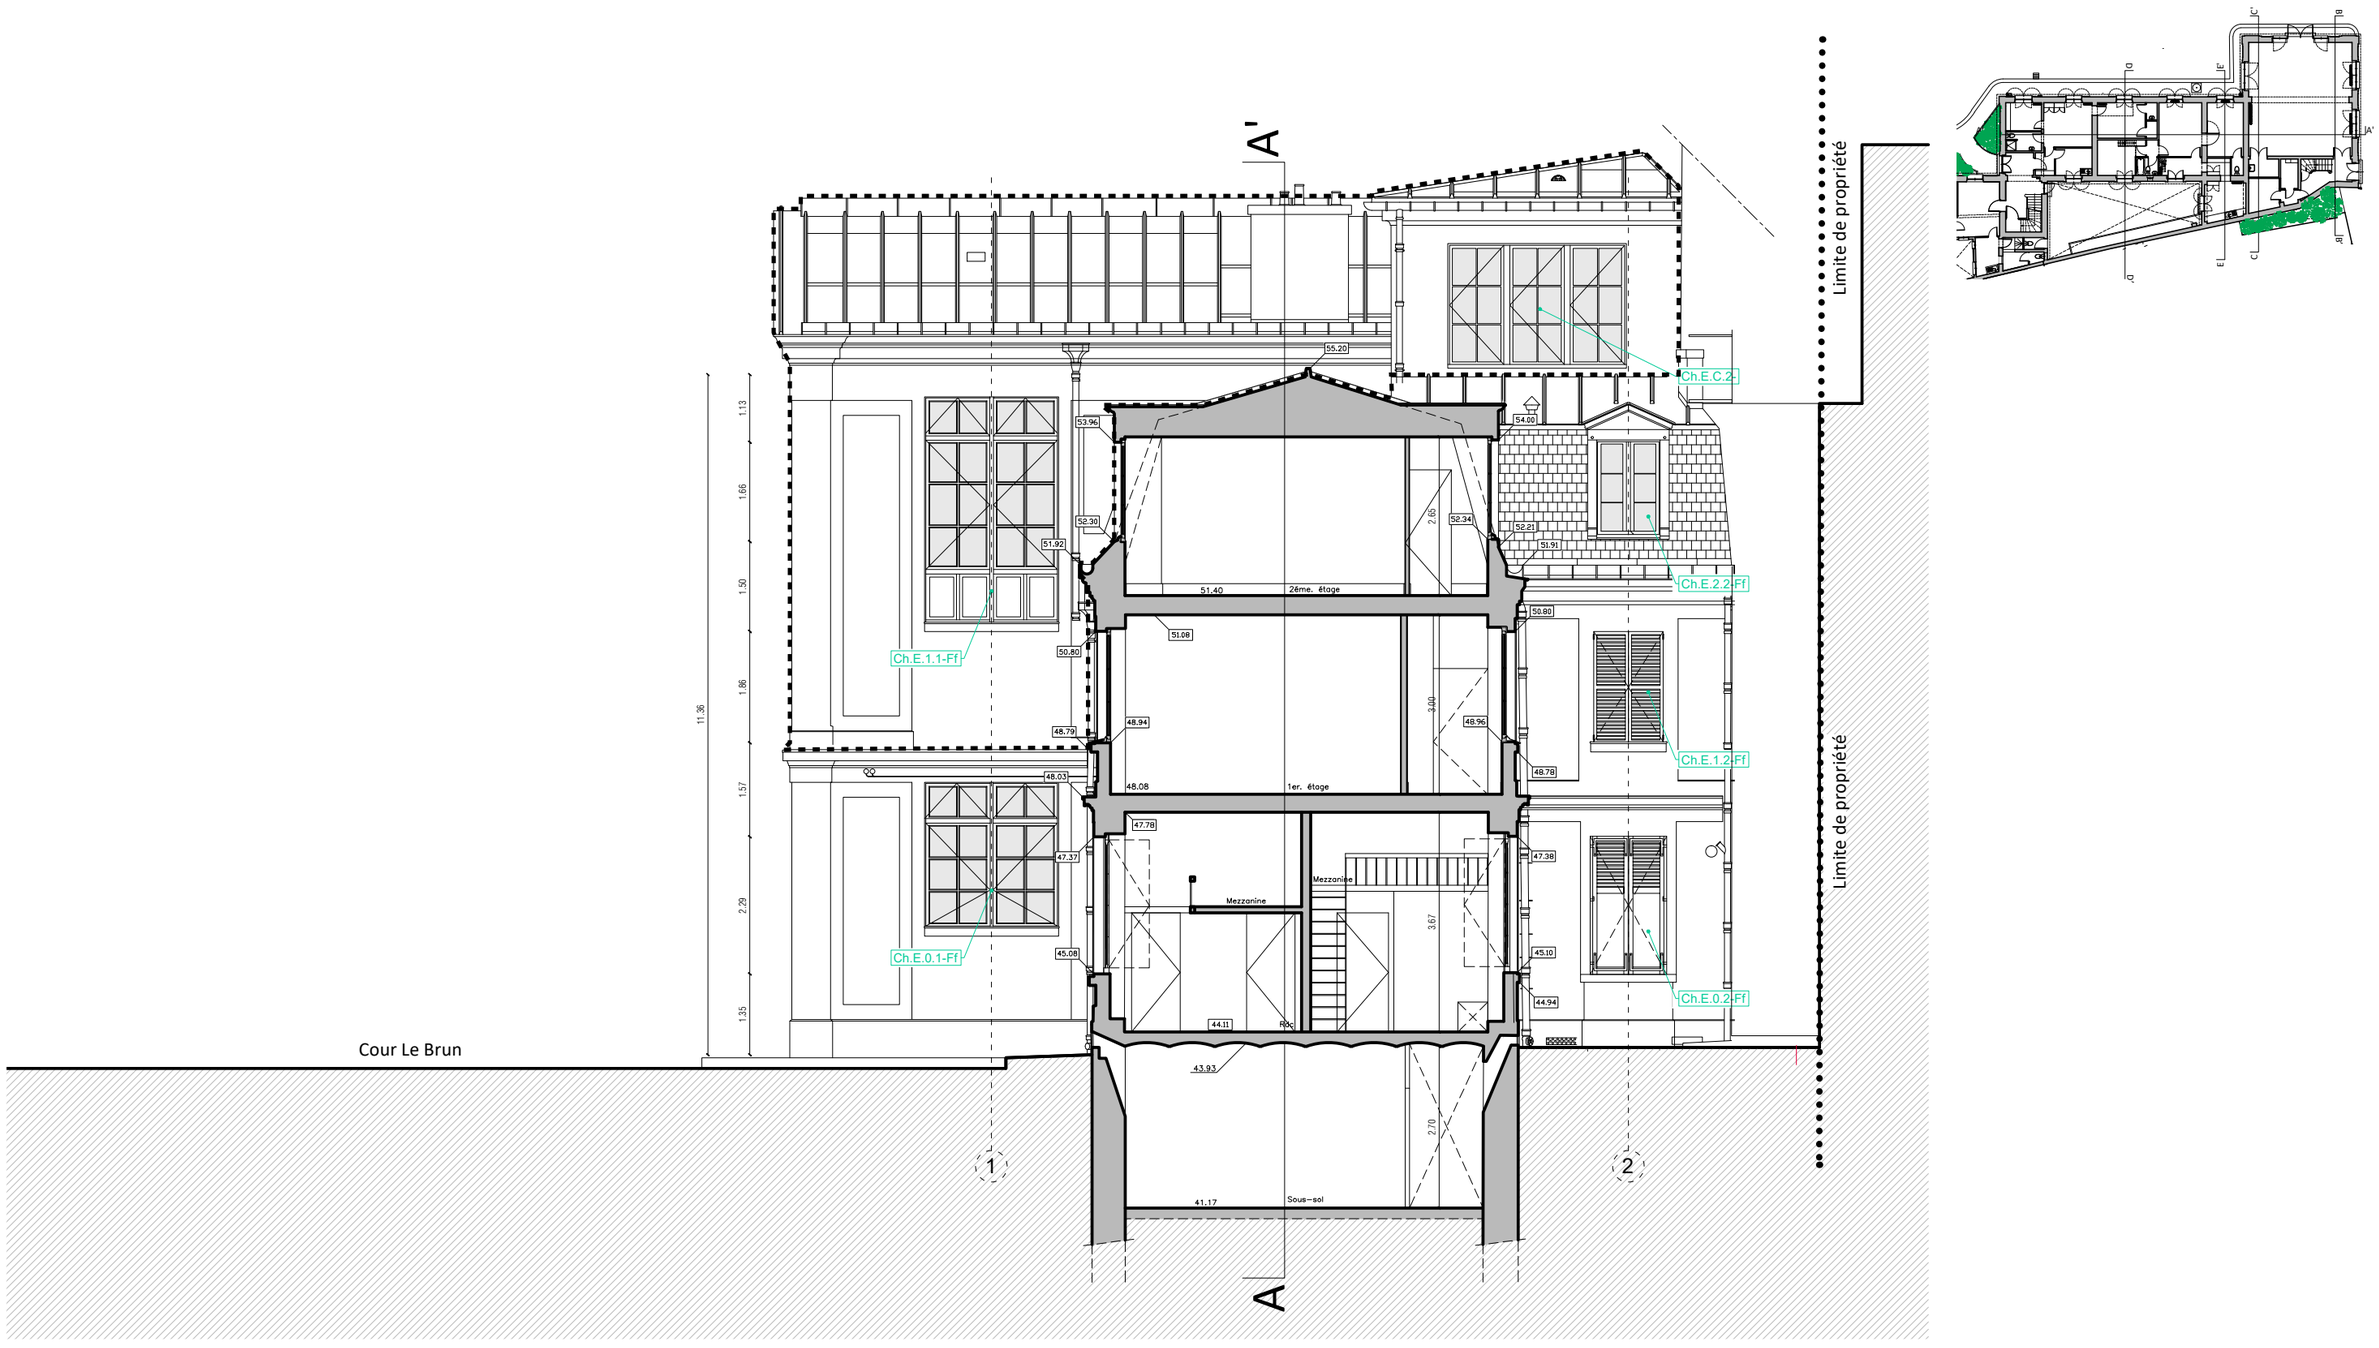

LÉGENDE :

Hors périmètre d'opération

MOBILIER NATIONAL *Maître d'ouvrage* **Mobilier National** 42, avenue des Gobelins 75013 Paris	MINISTÈRE DE LA CULTURE *Liberté Égalité Fraternité* *Maître d'oeuvre* **Riccardo GIORDANO** Architecte en chef des Monuments Historiques ARCH-R Sarl d'Architecture 21, boulevard de la Reine 78 000 VERSAILLES	Paris (75013) 1, rue Berbier du Mets Manufacture des Gobelins et Mobilier National **Rénovation du bâtiment Chabrol - Manufacture des Gobelins** **Dossier de Consultation des Entreprises (DCE)**	Échelle : 1:100 Date : Nov 2026 Indice : **01**	**ETAT ACTUEL** Chabrol - Aile Basse (B) Coupe transversale D - D' Numéro document DAT MH :	**EA 41** MH108

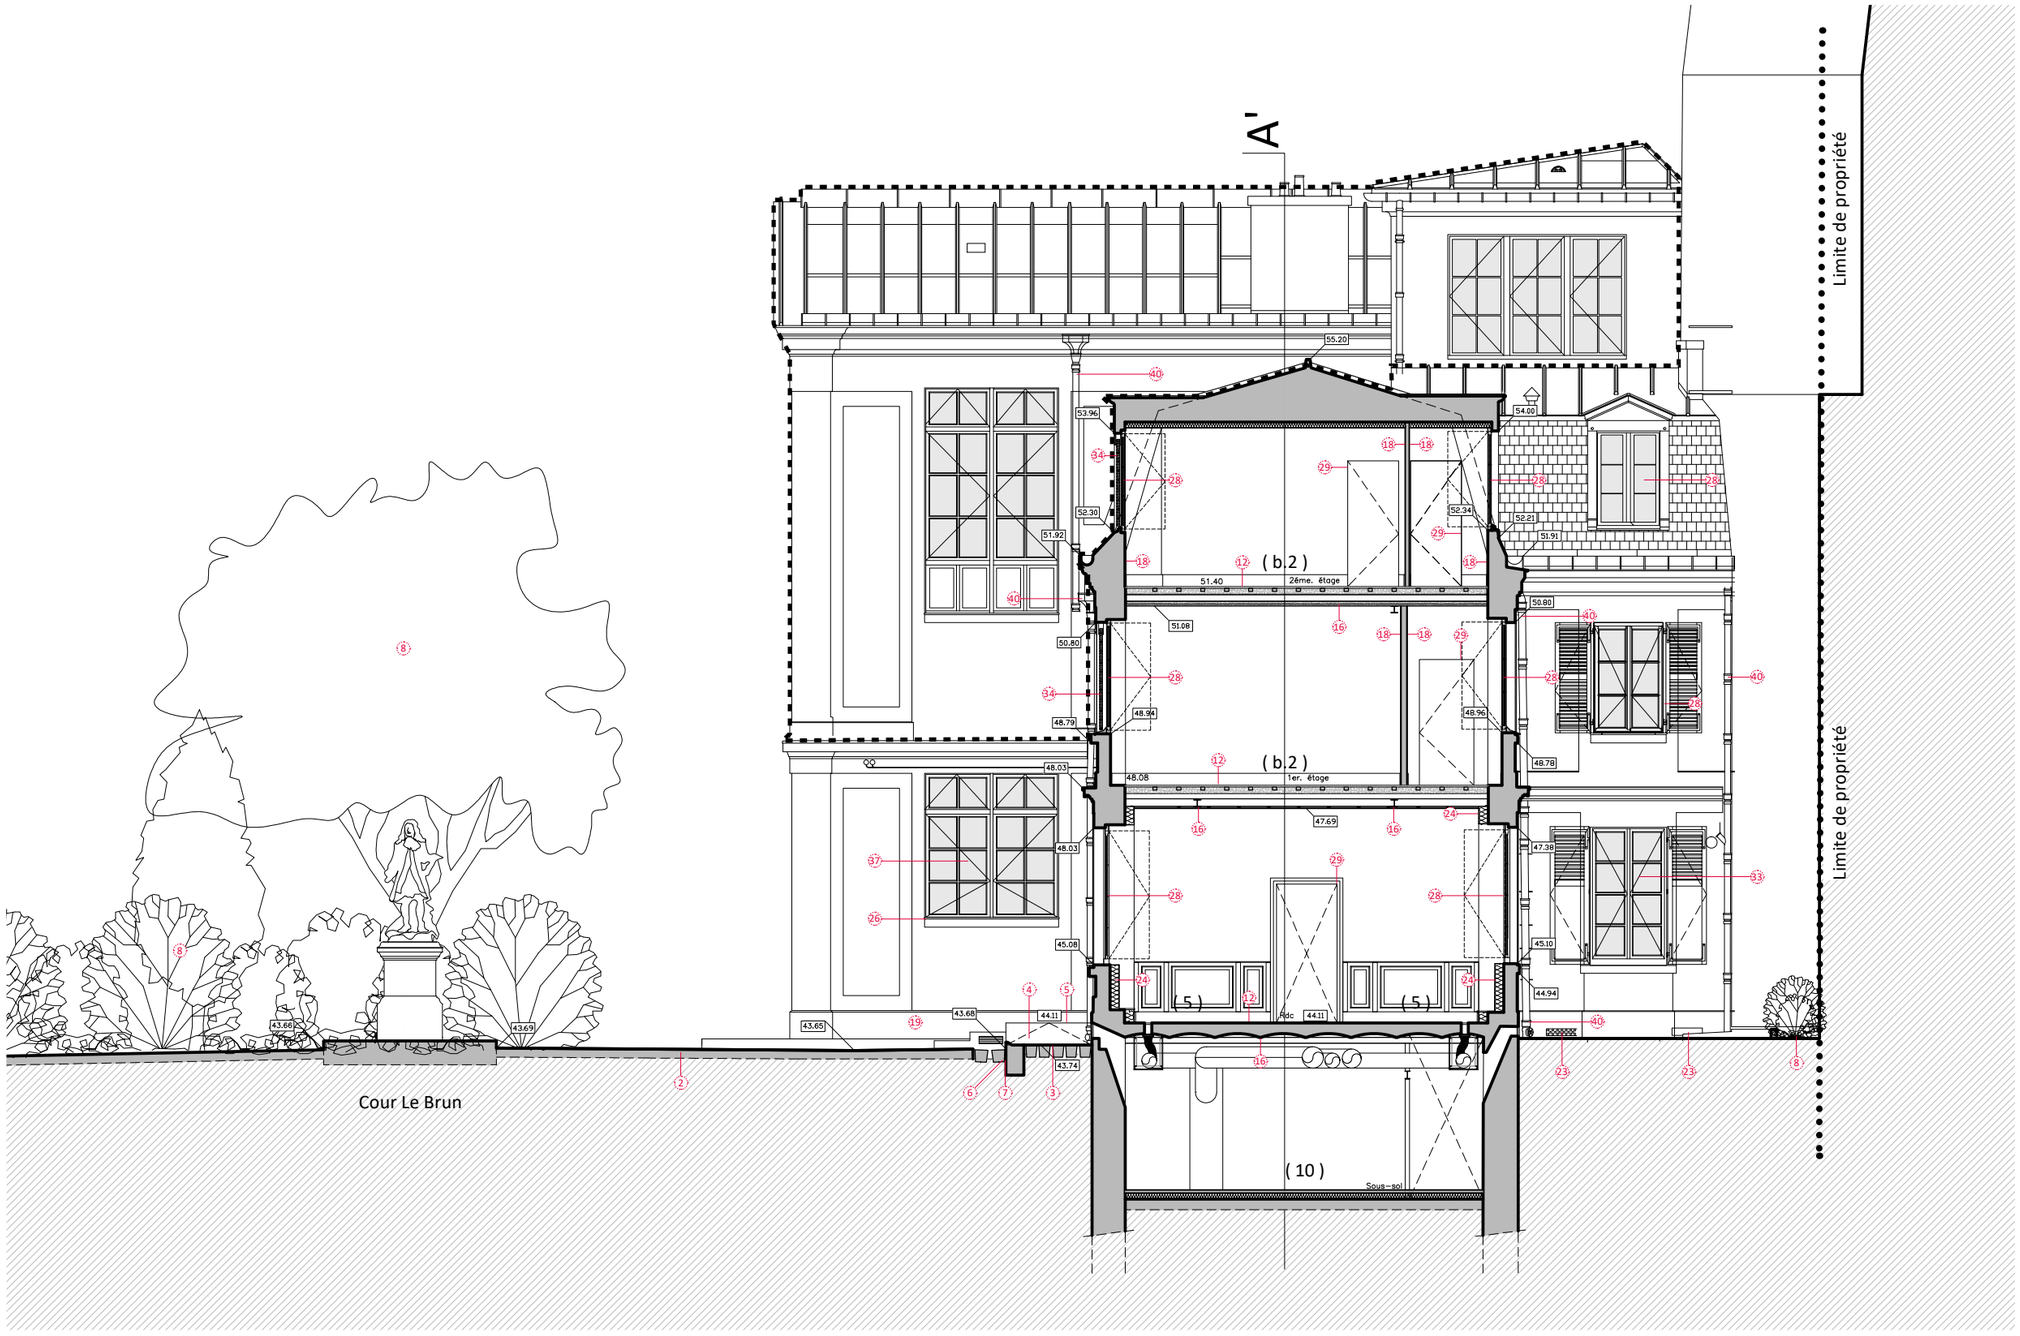

LÉGENDE :

(1) Sas
(2) Accès accueil
(3) Casiers
(4) Bureau
(5) Zone consultation 1
(6) Zone consultation 2
(7) Tisanerie
(8) Sous-station chauffage
(9) Centrale de traitement d'air
(10) Caves
(b.2) Bureaux partagés

Hors périmètre d'opération

MOBILIER NATIONAL

Maître d'ouvrage
Mobilier National
42, avenue des Gobelins
75013 Paris

MINISTÈRE DE LA CULTURE
Liberté Égalité Fraternité


Maître d'oeuvre
Riccardo GIORDANO
Architecte en chef des Monuments Historiques
ARCH-R Sarl d'Architecture
21, boulevard de la Reine
78 000 VERSAILLES


Paris (75013)
1, rue Berbier du Mets
Manufacture des Gobelins et Mobilier National
Rénovation du bâtiment Chabrol - Manufacture des Gobelins
Dossier de Consultation des Entreprises (DCE)

Échelle : 1:100
Date : Nov 2026
Indice : **01**

ETAT PROJETÉ
Chabrol - Aile Basse (B)
Coupe transversale D - D'
Numéro document DAT MH :


EP 42
MH108

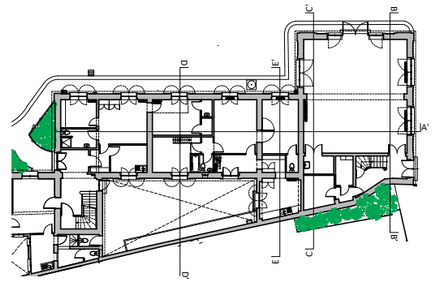

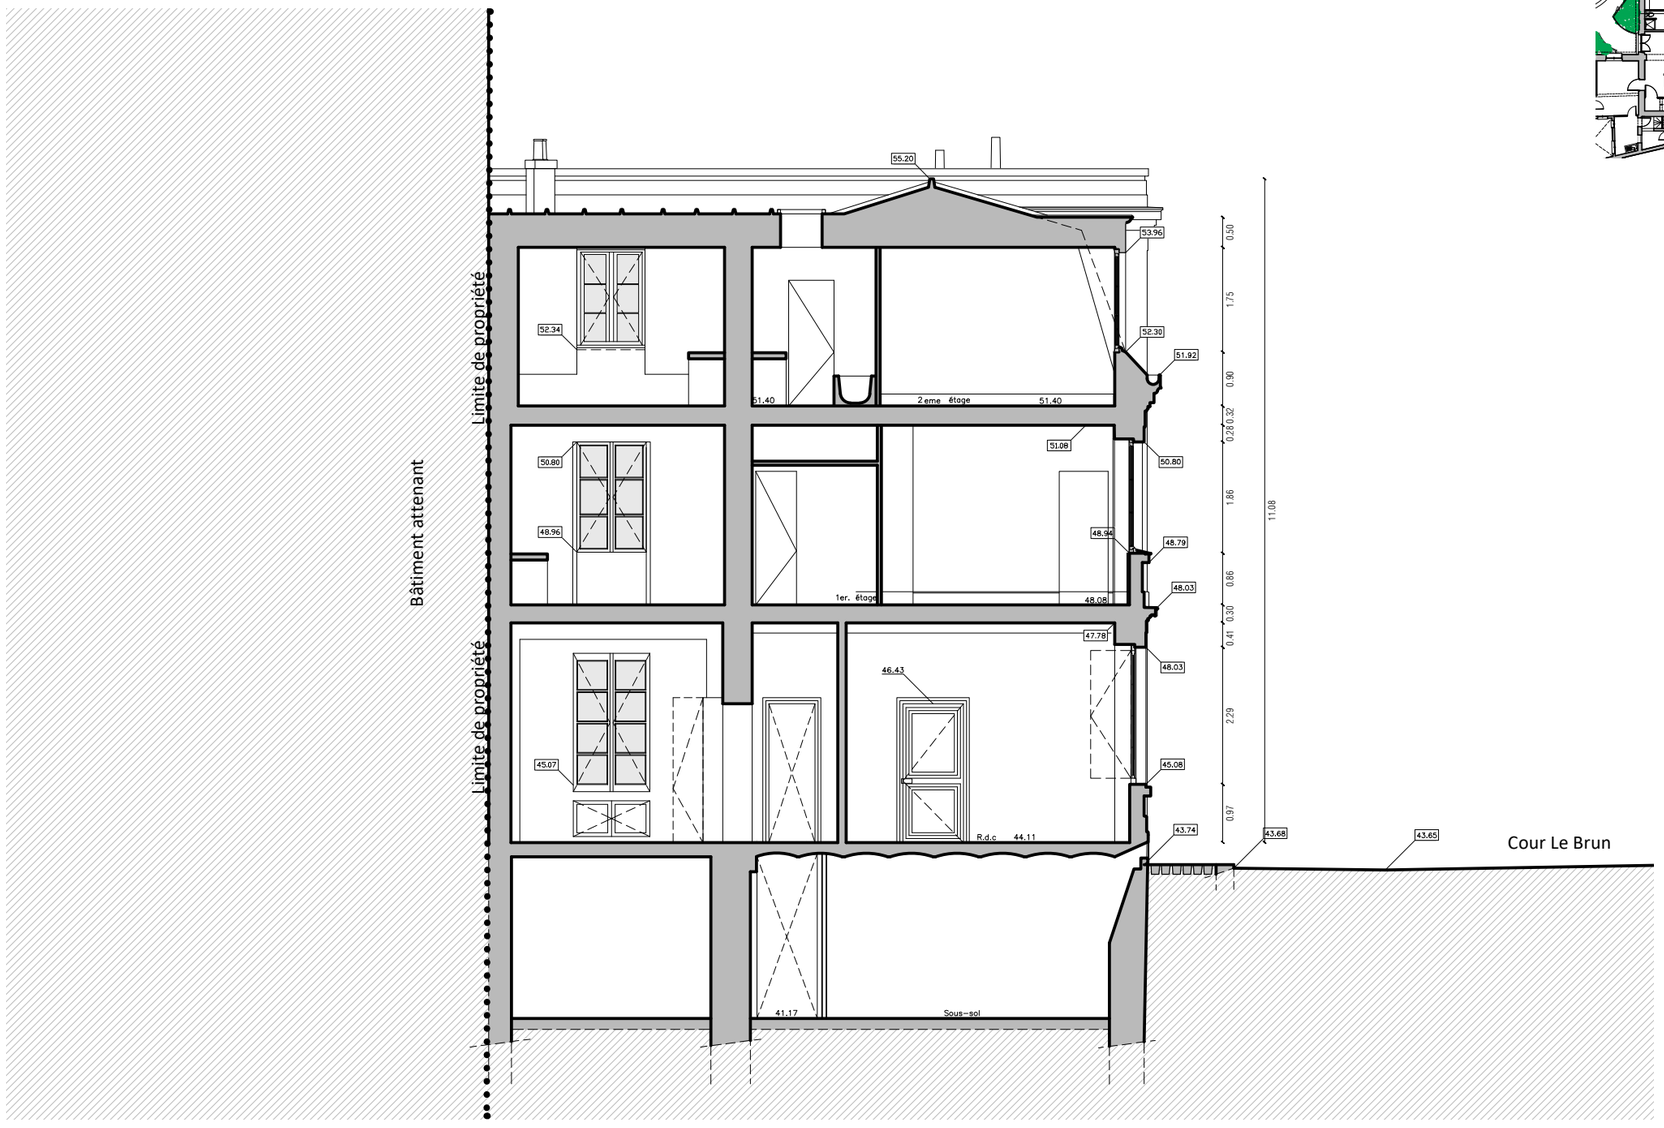

0 1 3 6m

MOBILIER NATIONAL *Maître d'ouvrage* **Mobilier National** 42, avenue des Gobelins 75013 Paris	MINISTÈRE DE LA CULTURE *Liberté Égalité Fraternité* *Maître d'oeuvre* **Riccardo GIORDANO** Architecte en chef des Monuments Historiques ARCH-R Sarl d'Architecture 21, boulevard de la Reine 78 000 VERSAILLES	Paris (75013) 1, rue Berbier du Mets Manufacture des Gobelins et Mobilier National **Rénovation du bâtiment Chabrol - Manufacture des Gobelins** **Dossier de Consultation des Entreprises (DCE)**	Échelle : 1:100 Date : Nov 2026 Indice : **01**	**ETAT ACTUEL** Chabrol - Aile Basse (B) Coupe transversale E - E' Numéro document DAT MH :	**EA 43** MH108

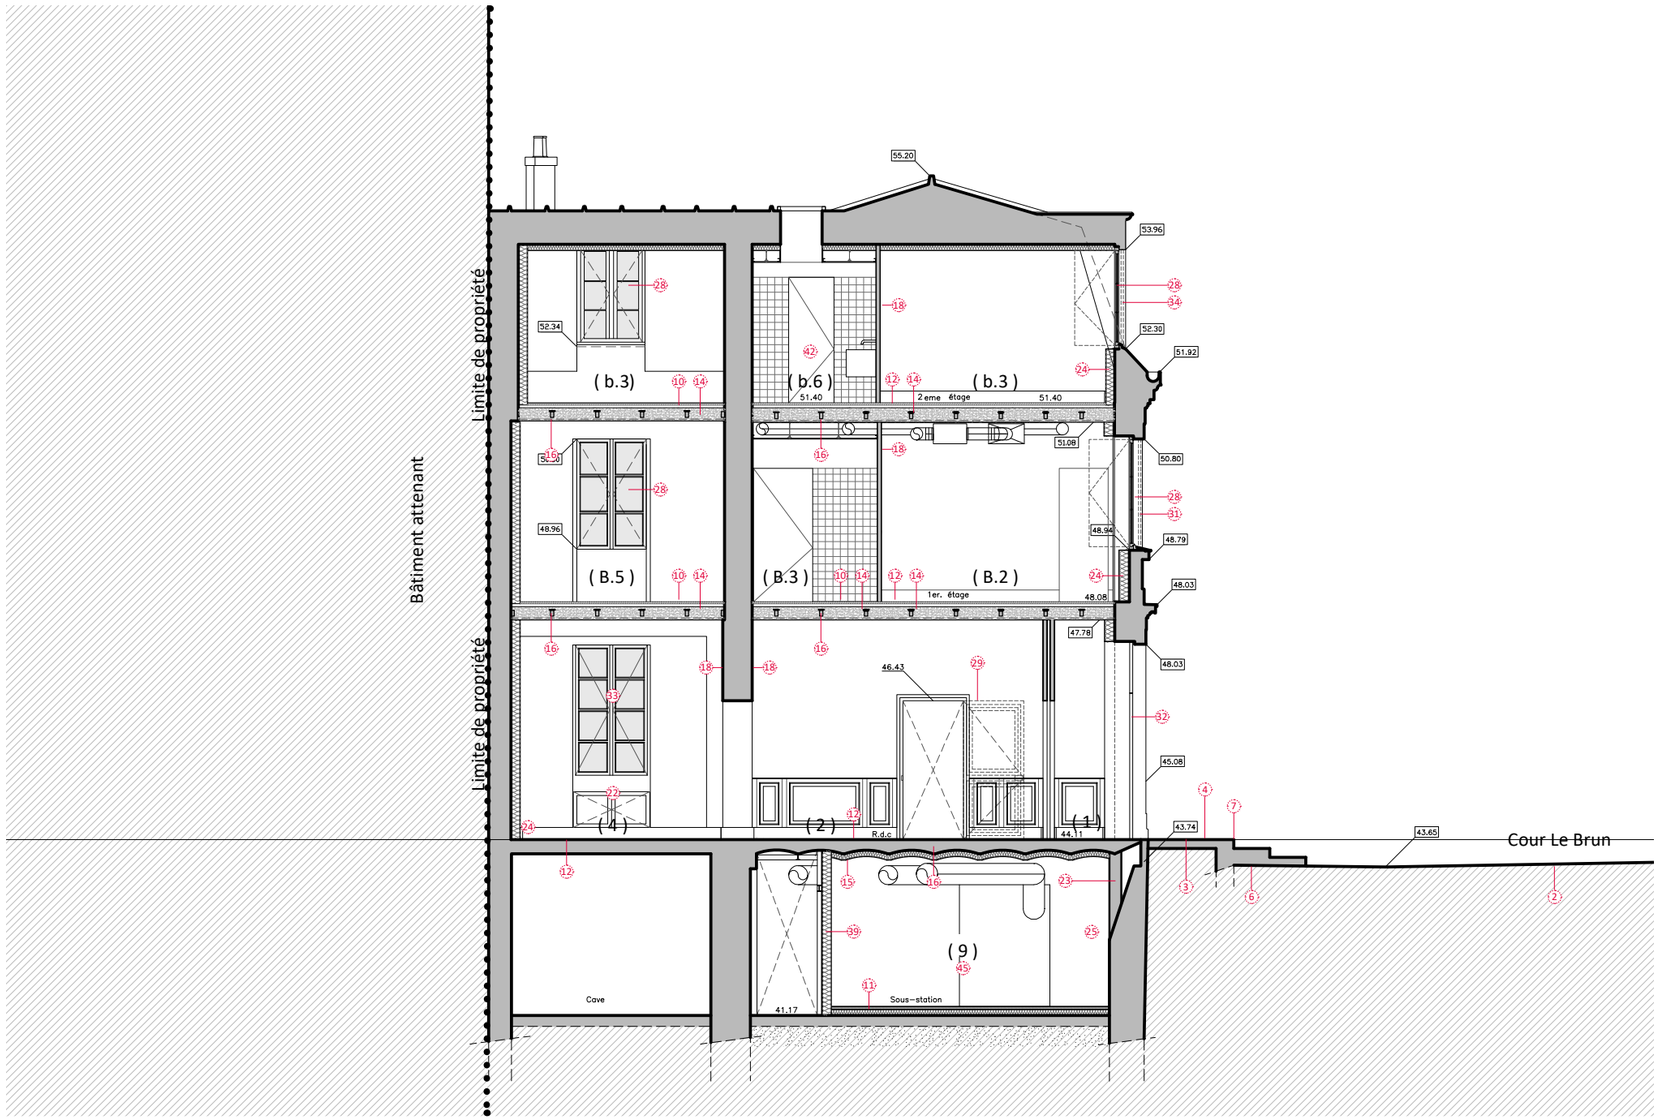

0 1 3 6m

LÉGENDE :

(1) Sas
(2) Accès accueil
(3) Casiers
(4) Bureau
(5) Zone consultation 1
(6) Zone consultation 2
(7) Tisanerie
(8) Sous-station chauffage
(9) Centrale de traitement d'air

(a.2) Rangement/manteau
(a.3) Tisanerie
(b.1) Lounge
(b.2) Bureaux partagés
(b.3) Bureau privatif
(b.4) Pôle impression
(b.5) Réserve
(b.6) WC
(b.7) Local technique

(b.2) Bureaux partagés
(b.3) Bureau privatif
(b.4) Pôle impression
(b.5) Réserve
(b.6) WC
(b.7) Local technique
(B.1) Pôle Textile
(B.3) Pôle Numérique
(B.5) Bureau manager

Maître d'ouvrage
Mobilier National
42, avenue des Gobelins
75013 Paris

MINISTÈRE DE LA CULTURE
Liberté
Égalité
Fraternité

Maître d'oeuvre
Riccardo GIORDANO
Architecte en chef des Monuments Historiques
ARCH-R Sarl d'Architecture
21, boulevard de la Reine
78 000 VERSAILLES

Paris (75013)
1, rue Berbier du Mets
Manufacture des Gobelins et Mobilier National
Rénovation du bâtiment Chabrol - Manufacture des Gobelins
Dossier de Consultation des Entreprises (DCE)


Échelle : 1:100
Date : Nov 2026
Indice : **01**

ETAT PROJETÉ
Chabrol - Aile Basse (B)
Coupe transversale E - E'
Numéro document DAT MH :


EP 44
MH108


1.1 Chabrol

PLAN DE SITUATION (CHABROL ET COUR LE BRUN)	06
VUES ACTUELLES // PHOTOS FAÇADES	07
VUES ACTUELLES // PHOTOS INTÉRIEURES	08
LEGENDES DES INTERVENTIONS	09
PLAN DE MASSE (CHABROL ET COUR LE BRUN)	10
COUPE TRANSVERSALE A-A' SUR COUR LE BRUN	12
FAÇADE NORD	14
FAÇADE SUD	16
FAÇADE EST	18
FAÇADE EST PIGNON	20
FAÇADE OUEST	22
FAÇADE OUEST-COURETTE	24
PLAN SOUS-SOL	26
PLAN REZ-DE-CHAUSSÉE	28
PLAN PREMIER ÉTAGE	30
PLAN DEUXIÈME ÉTAGE	32
PLAN DE COUVERTURES	34
COUPE LONGITUDINALE A - A’	35
COUPE LONGITUDINALE B - B’	37
COUPE LONGITUDINALE C - C'	39
COUPE TRANSVERSALE D - D'	41
COUPE TRANSVERSALE E - E'	43
DETAIL DE SANITAIRES	46
DETAIL D'ESCAIER TRAVÉE EST	47
AMÉNAGEMENT D'UNE RAMPE D'ACCÈS PMR	48
REPARTITION TYPOLOGIQUE DES PORTES , RDC	50
REPARTITION TYPOLOGIQUE DES FENÊTRES, RDC	51
REPARTITION TYPOLOGIQUE DES FENÊTRES, R+1	53
REPARTITION TYPOLOGIQUE DES FENÊTRES, R+6	54
PRINCIPE D'INTERVENTION SUR LE LAMBURDAGE	56
PRINCIPE D'INTERVENTION ETAGES SUPÉRIEURS	57
PRINCIPE D'INTERVENTION RDC ET SOUS-SOL	58
PRINCIPE D'INTERVENTION : ISOLATION ET VENTILATION	59

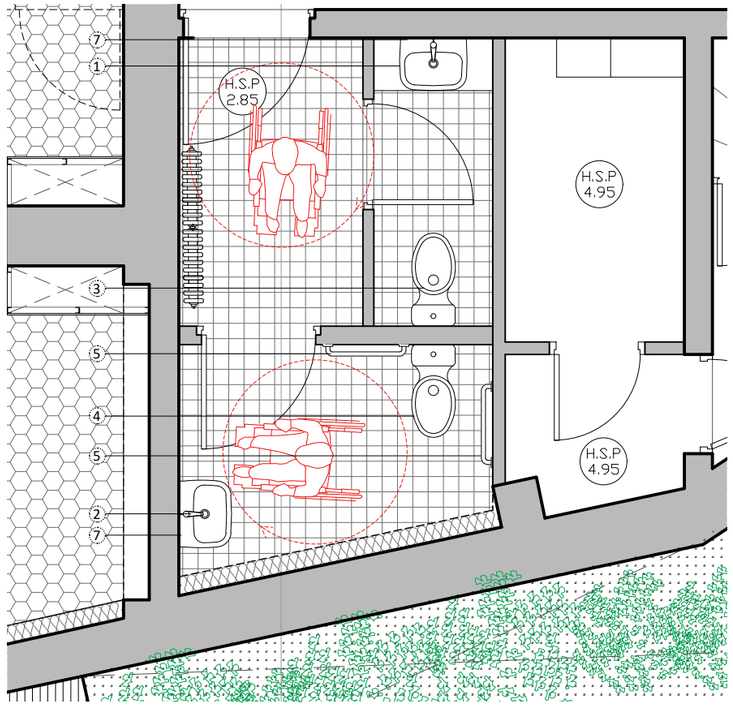



Plan Rez-de-chaussée.
Echelle 1:50

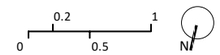

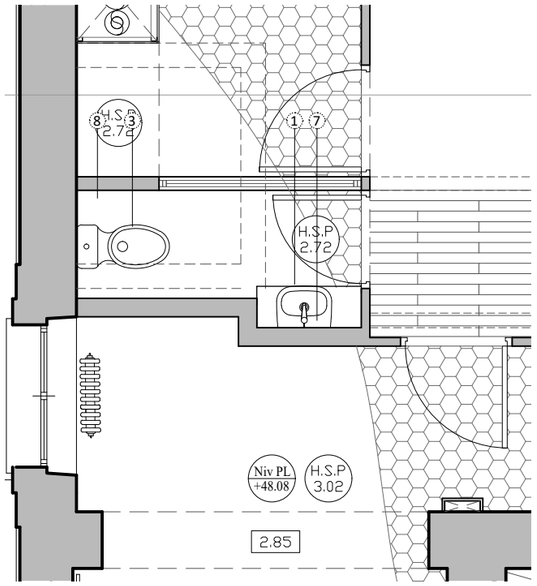



Plan sanitaire travée Est au premier étage R+1.
Echelle 1:50

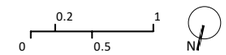

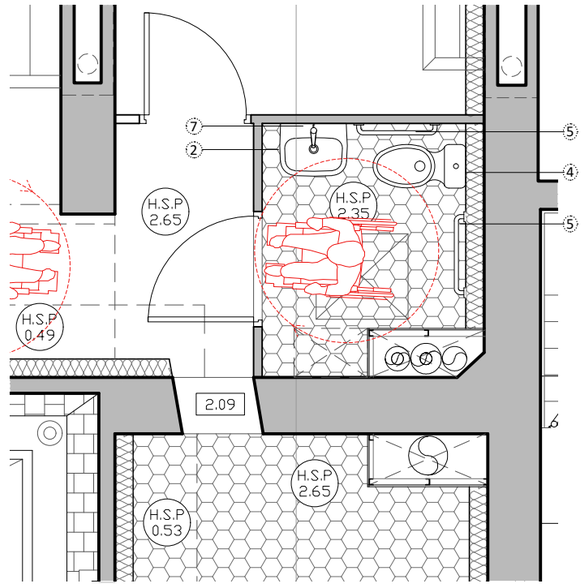


Plan travée Ouest deuxième étage R+2.
Echelle 1:50

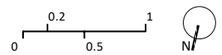

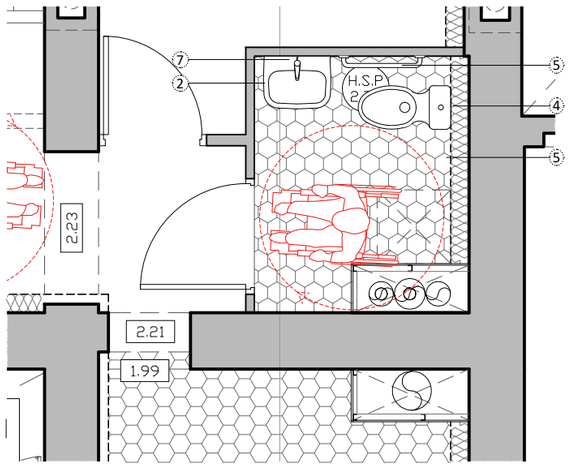

Plan pour l'eventuelle amenagement d'unne sanitaire PMR dans travée Ouest au premier étage R+1.
Echelle 1:50

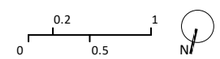

LÉGENDE :

1. Lave-mains
2. Lave-mains adapté aux PMR
3. WC encastrés
4. WC encastrés adapté aux PMR
5. Barre d'appui latérale amovible et rabattable
6. Barre d'appui fixe à angle réglementaire
7. Mirroir

* La signalétique sera conforme aux normes en vigueur

Maître d'ouvrage
Mobilier National
42, avenue des Gobelins
75013 Paris

MINISTÈRE DE LA CULTURE
Liberté Égalité Fraternité


Maître d'oeuvre
Riccardo GIORDANO
Architecte en chef des Monuments Historiques
ARCH-R Sarl d'Architecture
21, boulevard de la Reine
78 000 VERSAILLES

Paris (75013)
1, rue Berbier du Mets
Manufacture des Gobelins et Mobilier National
Rénovation du bâtiment Chabrol - Manufacture des Gobelins
Dossier de Consultation des Entreprises (DCE)


Échelle : 1:50
Date : Nov 2026
Indice : **01**

ETAT PROJETÉ
Chabrol - Detail de sanitaires
Plans de sanitaires PMR et non PMR
Numéro document :


EP 46
MH110

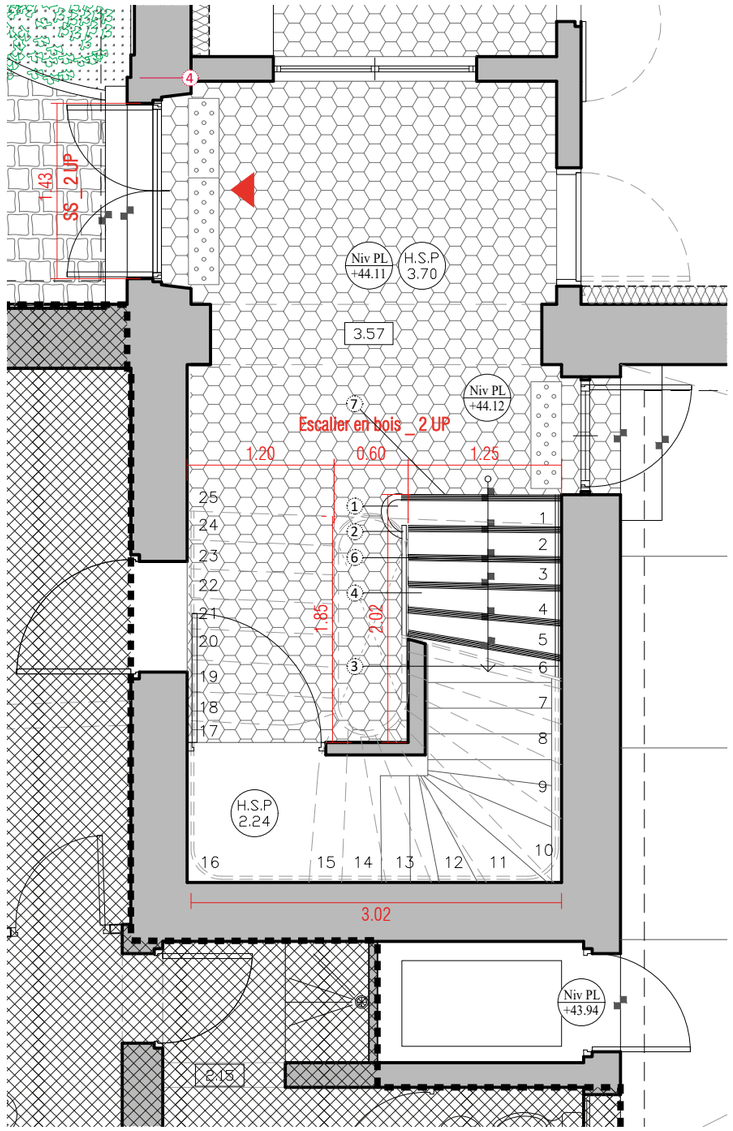

Plan Rez-de-chaussée.
Echelle 1:50

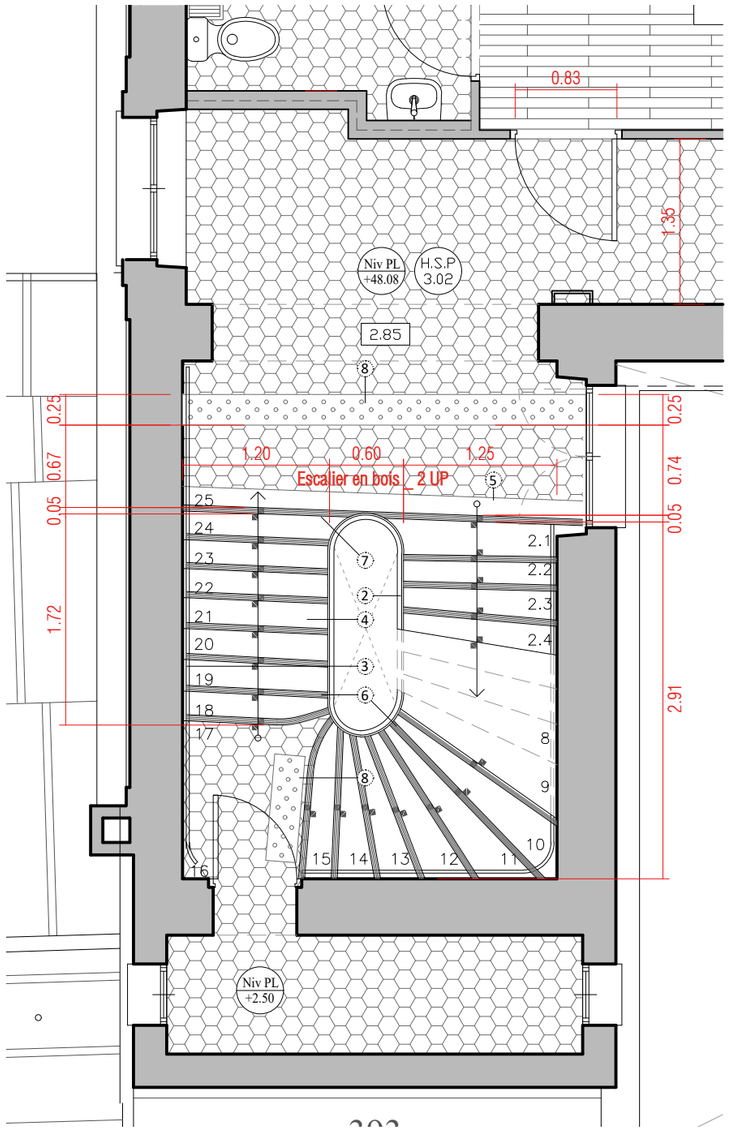

Plan premier étage R+1.
Echelle 1:50

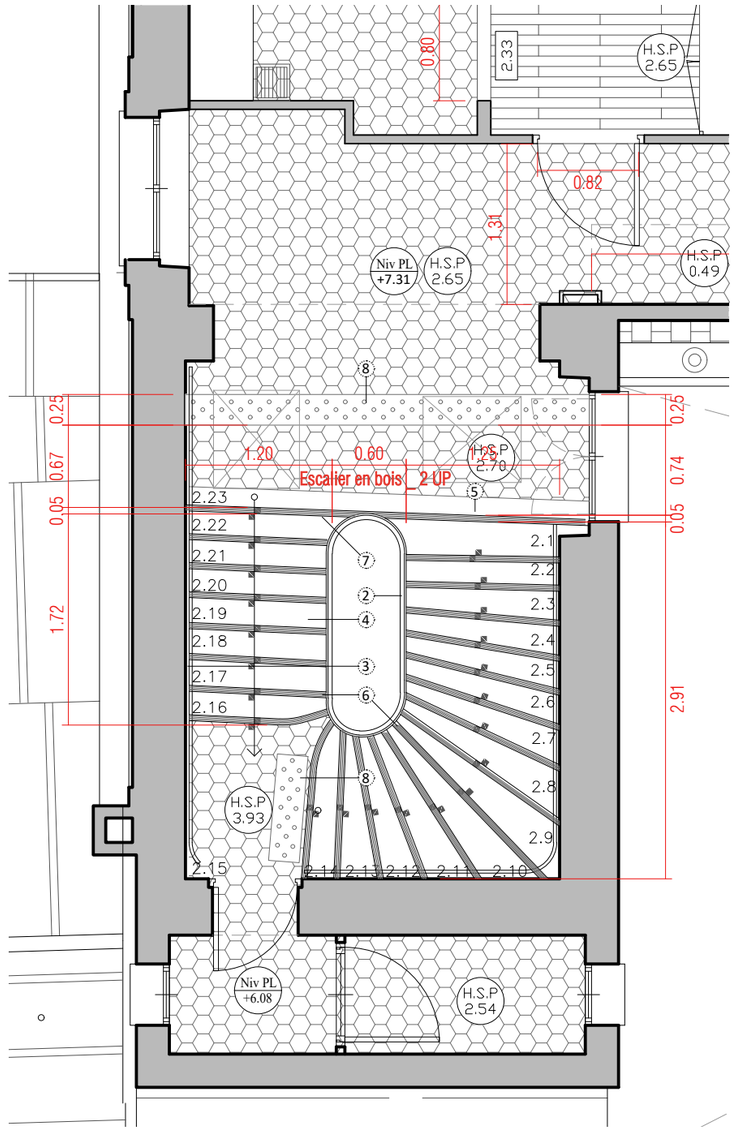


Plan deuxième étage R+2.
Echelle 1:50

LÉGENDE :

1. Escalier existant
2. Garde-corps
3. Main courante
4. Marche en bois (h = 17cm, G = variable)
5. Niveaux de sol existant
4. Nez de marche
5. Contremarche : Première et dernière contre marche à contraste visuel Peinture couleur au choix de l'architecte
6. Bande podotactile : Clous podotactiles en inox


* La signalétique sera conforme aux normes en vigueur

Maître d'ouvrage **Mobilier National** 42, avenue des Gobelins 75013 Paris	*Maître d'oeuvre* **Riccardo GIORDANO** Architecte en chef des Monuments Historiques ARCH-R Sarl d'Architecture 21, boulevard de la Reine 78 000 VERSAILLES	Paris (75013) 1, rue Berbier du Mets Manufacture des Gobelins et Mobilier National **Rénovation du bâtiment Chabrol - Manufacture des Gobelins** **Dossier de Consultation des Entreprises (DCE)**	Échelle : 1:50 Date : Nov 2026 Indice : **01**	**ETAT PROJETÉ** Chabrol - Detail d'escalier travée Est. Plans Numéro document :	**EP 47** MH110

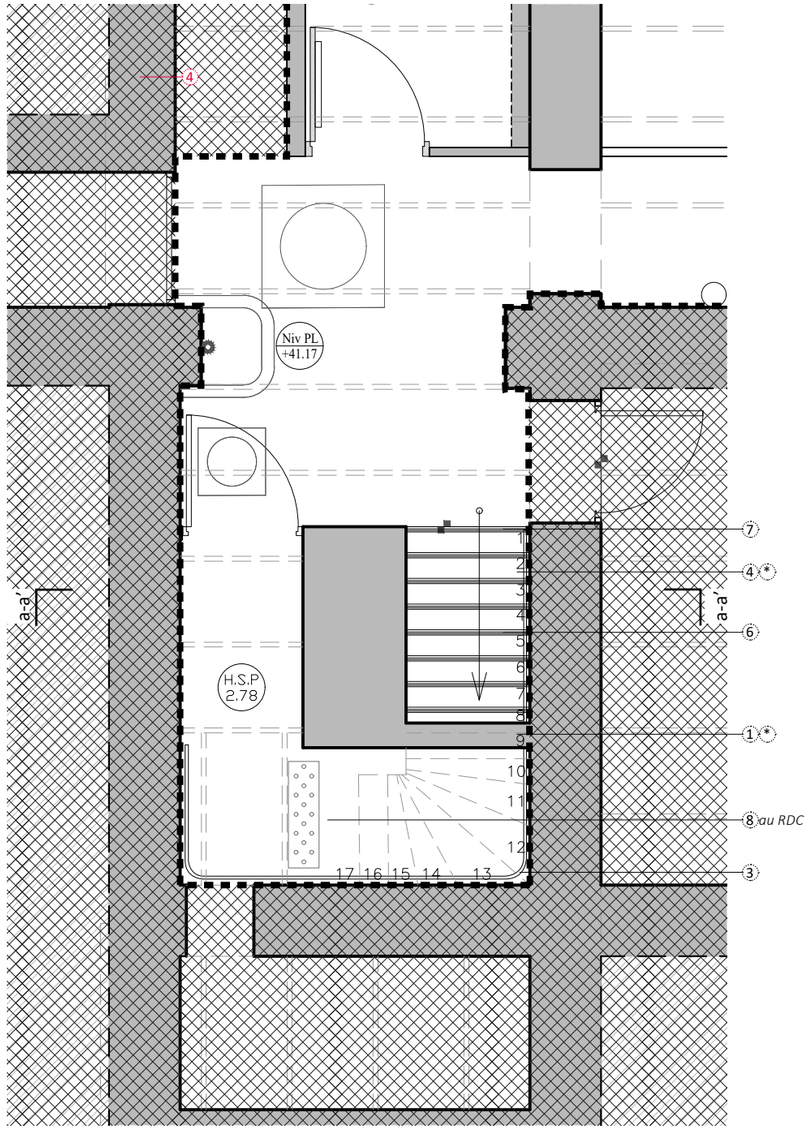

Plan Sous-sol.
Echelle 1:50

0 0.5 1 0.2 N

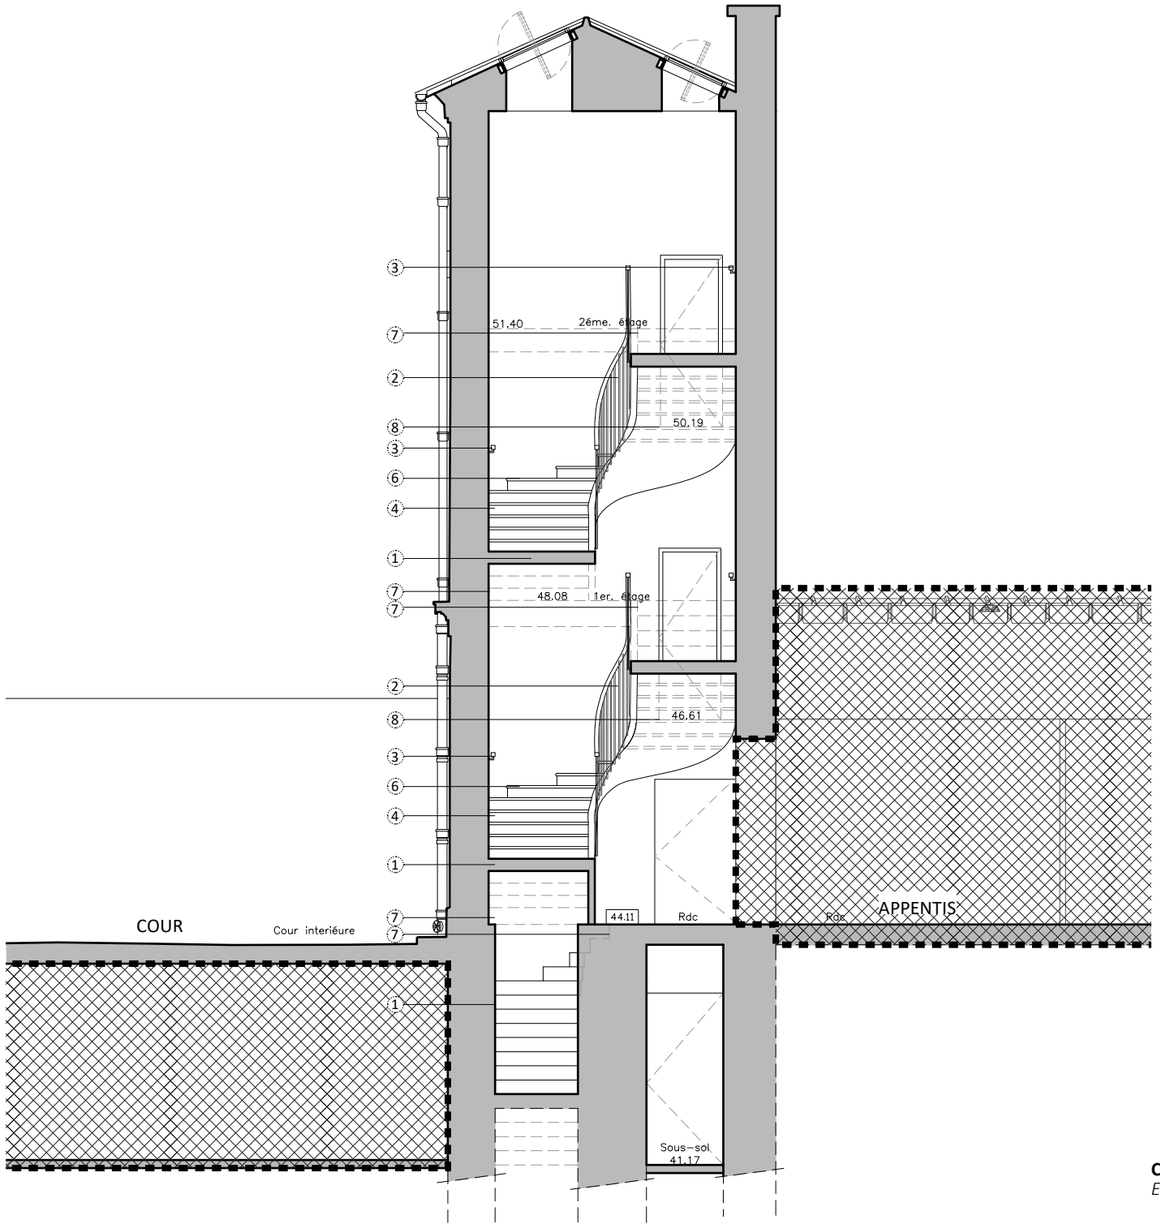

Coupe d'escalier a-a'
Echelle 1:75

LÉGENDE :

1. Escalier existant en bois
1*. Escalier existant en bêton

2. Garde-corps

3. Main courante

4. Marche en bois
(h = 17cm, G = variable)

4*. Marche en bêton
(h = 17cm, G = 21cm)

5. Sol existant

6. Nez de marche

7. Contremarche :
Première et dernière contre marche à contraste visuel
Peinture couleur au choix de l'architecte

8. Bande podotactile : Clous podotactiles en inox

** La signalétique sera conforme aux normes en vigueur

Hors périmètre d'opération

Maître d'ouvrage
Mobilier National
42, avenue des Gobelins
75013 Paris

MINISTÈRE DE LA CULTURE
Liberté Égalité Fraternité


Maître d'oeuvre
Riccardo GIORDANO
Architecte en chef des Monuments Historiques
ARCH-R Sarl d'Architecture
21, boulevard de la Reine
78 000 VERSAILLES

Paris (75013)
1, rue Berbier du Mets
Manufacture des Gobelins et Mobilier National
Rénovation du bâtiment Chabrol - Manufacture des Gobelins
Dossier de Consultation des Entreprises (DCE)


Échelle : 1:50
Date : Nov 2026
Indice : **01**

ETAT PROJETÉ
Chabrol - Detail d'escalier travée Est.
Plan sous-sol et coupe
Numéro document :


EP 48
MH 110

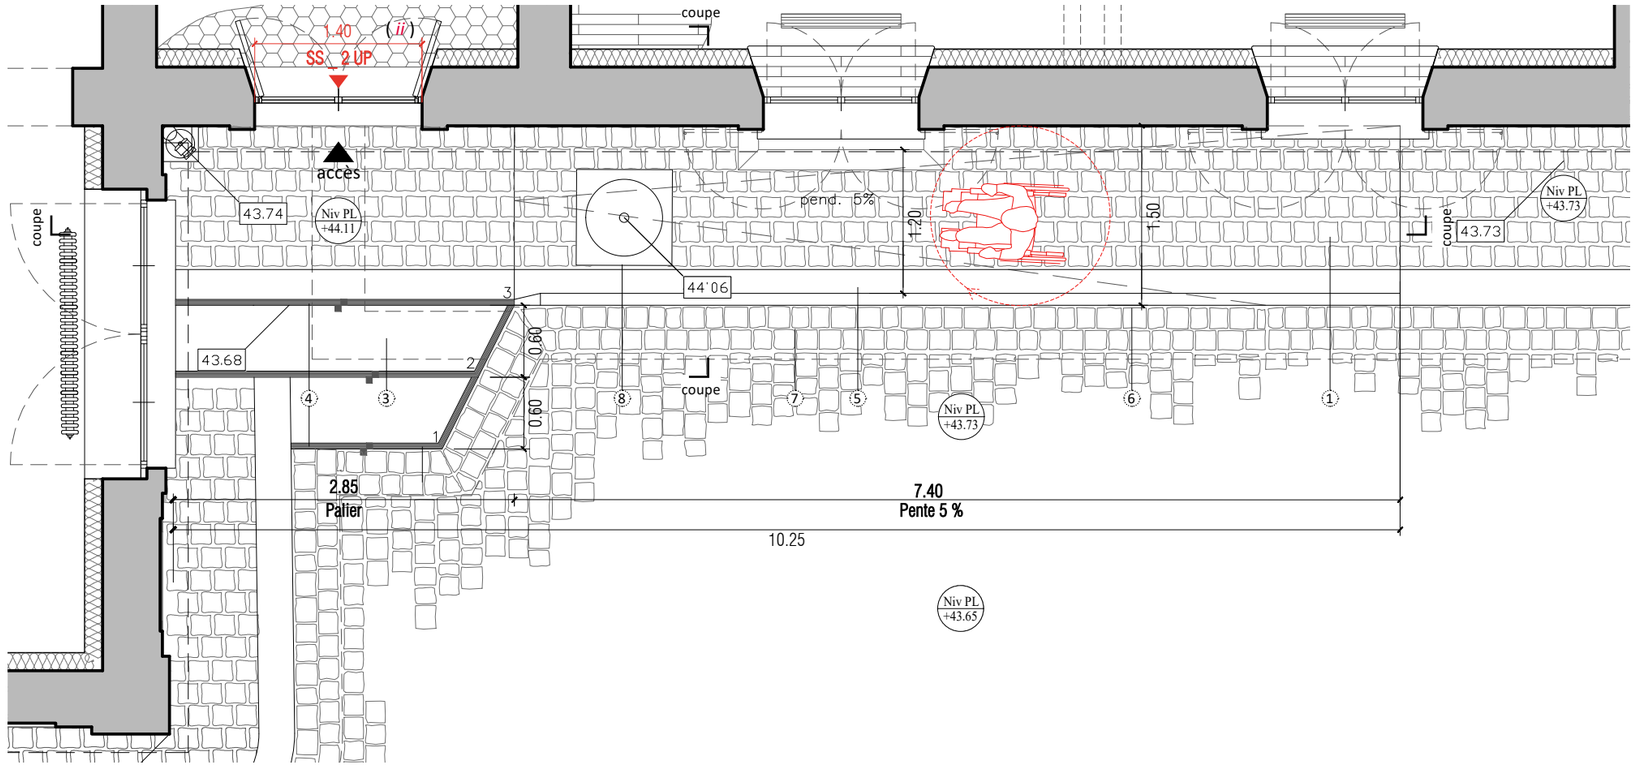

Plan Rez-de-cour, rampe d'entrée bâtiment Chabrol.
Echelle 1:50

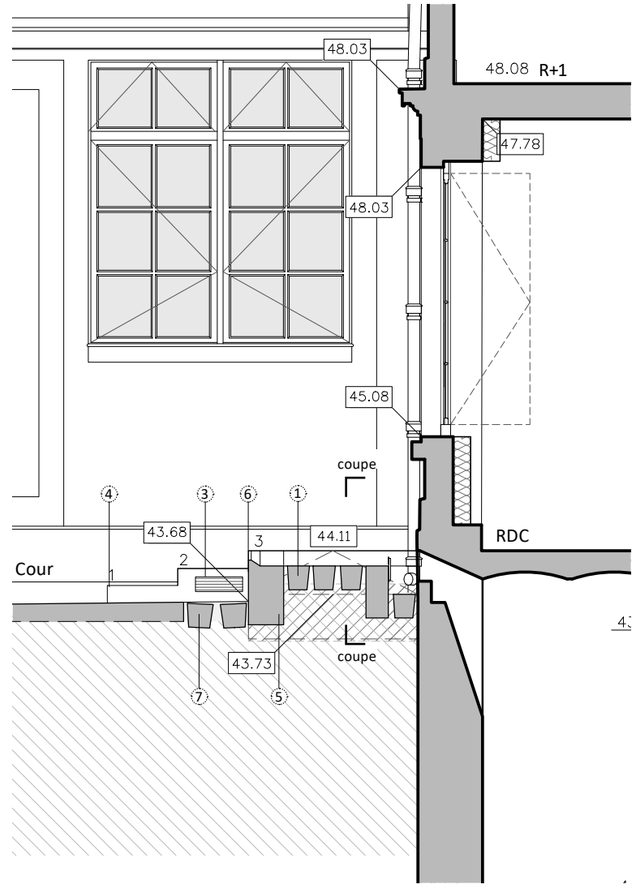

Plan en coupe transversale
Echelle 1:50

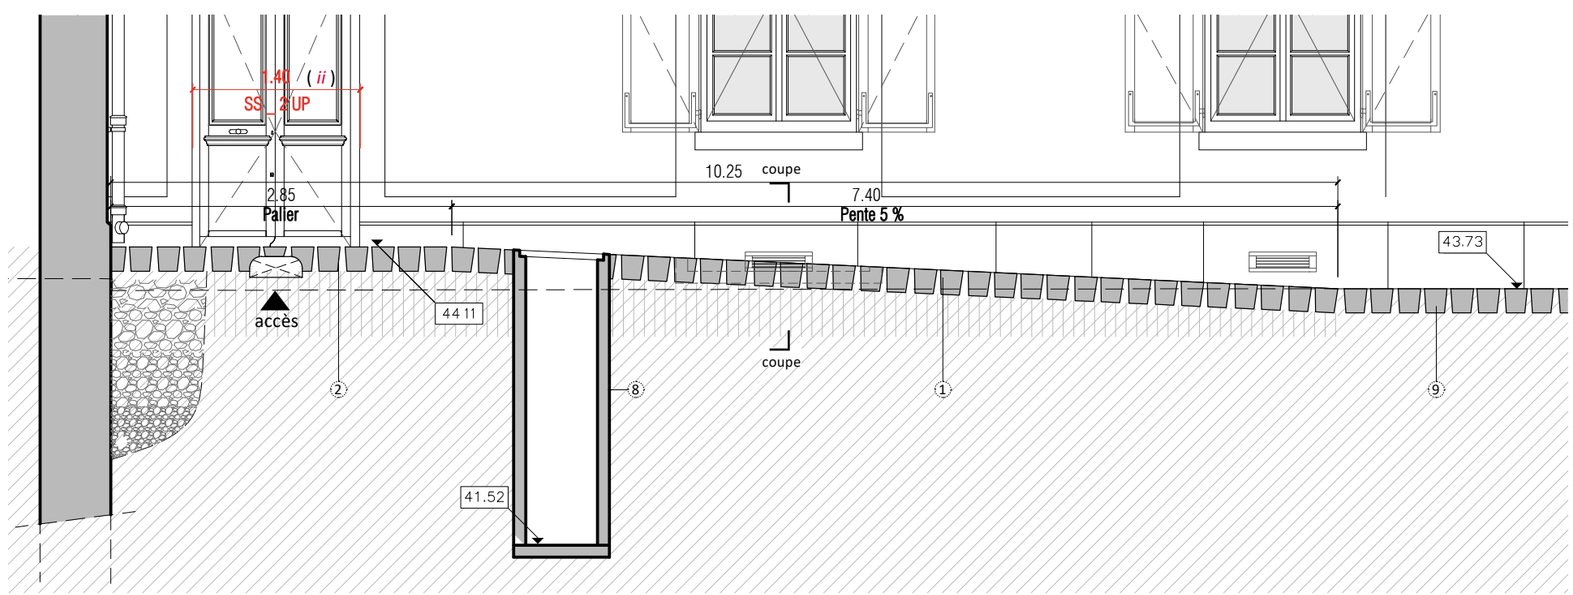

Plan en coupe longitudinale
Echelle 1:50

LÉGENDE :

(*ii*) Porte restant ouverte pendant les horaires d'ouverture de l'établissement.

▲ Sorite secours

1. Rampe en pavés grès sciés de réemploi, pente 5%
2. Palier d'accès en pavés grès sciés de réemploi
3. Marche en pierre (h = 17cm, G = 55cm)
4. Nez de marche : Rainures podotactiles
5. Bordure en grés, tonalités des pavés existants
6. Bordure chasse-roues
7. Système de caniveaux
8. Regard existant
9. Sol en pavés grès

Maître d'ouvrage
Mobilier National
42, avenue des Gobelins
75013 Paris

MINISTÈRE DE LA CULTURE
Liberté
Égalité
Fraternité


Maître d'oeuvre
Riccardo GIORDANO
Architecte en chef des Monuments Historiques
ARCH-R Sarl d'Architecture
21, boulevard de la Reine
78 000 VERSAILLES


Paris (75013)
1, rue Berbier du Mets
Manufacture des Gobelins et Mobilier National
Rénovation du bâtiment Chabrol - Manufacture des Gobelins
Dossier de Consultation des Entreprises (DCE)

Échelle : 1:50
Date : Nov 2026
Indice : **01**

ETAT PROJETÉ
Chabrol - Aménagement d'une rampe d'accès PMR.
Plan et coupes
Numéro document :

EP 49
MH109

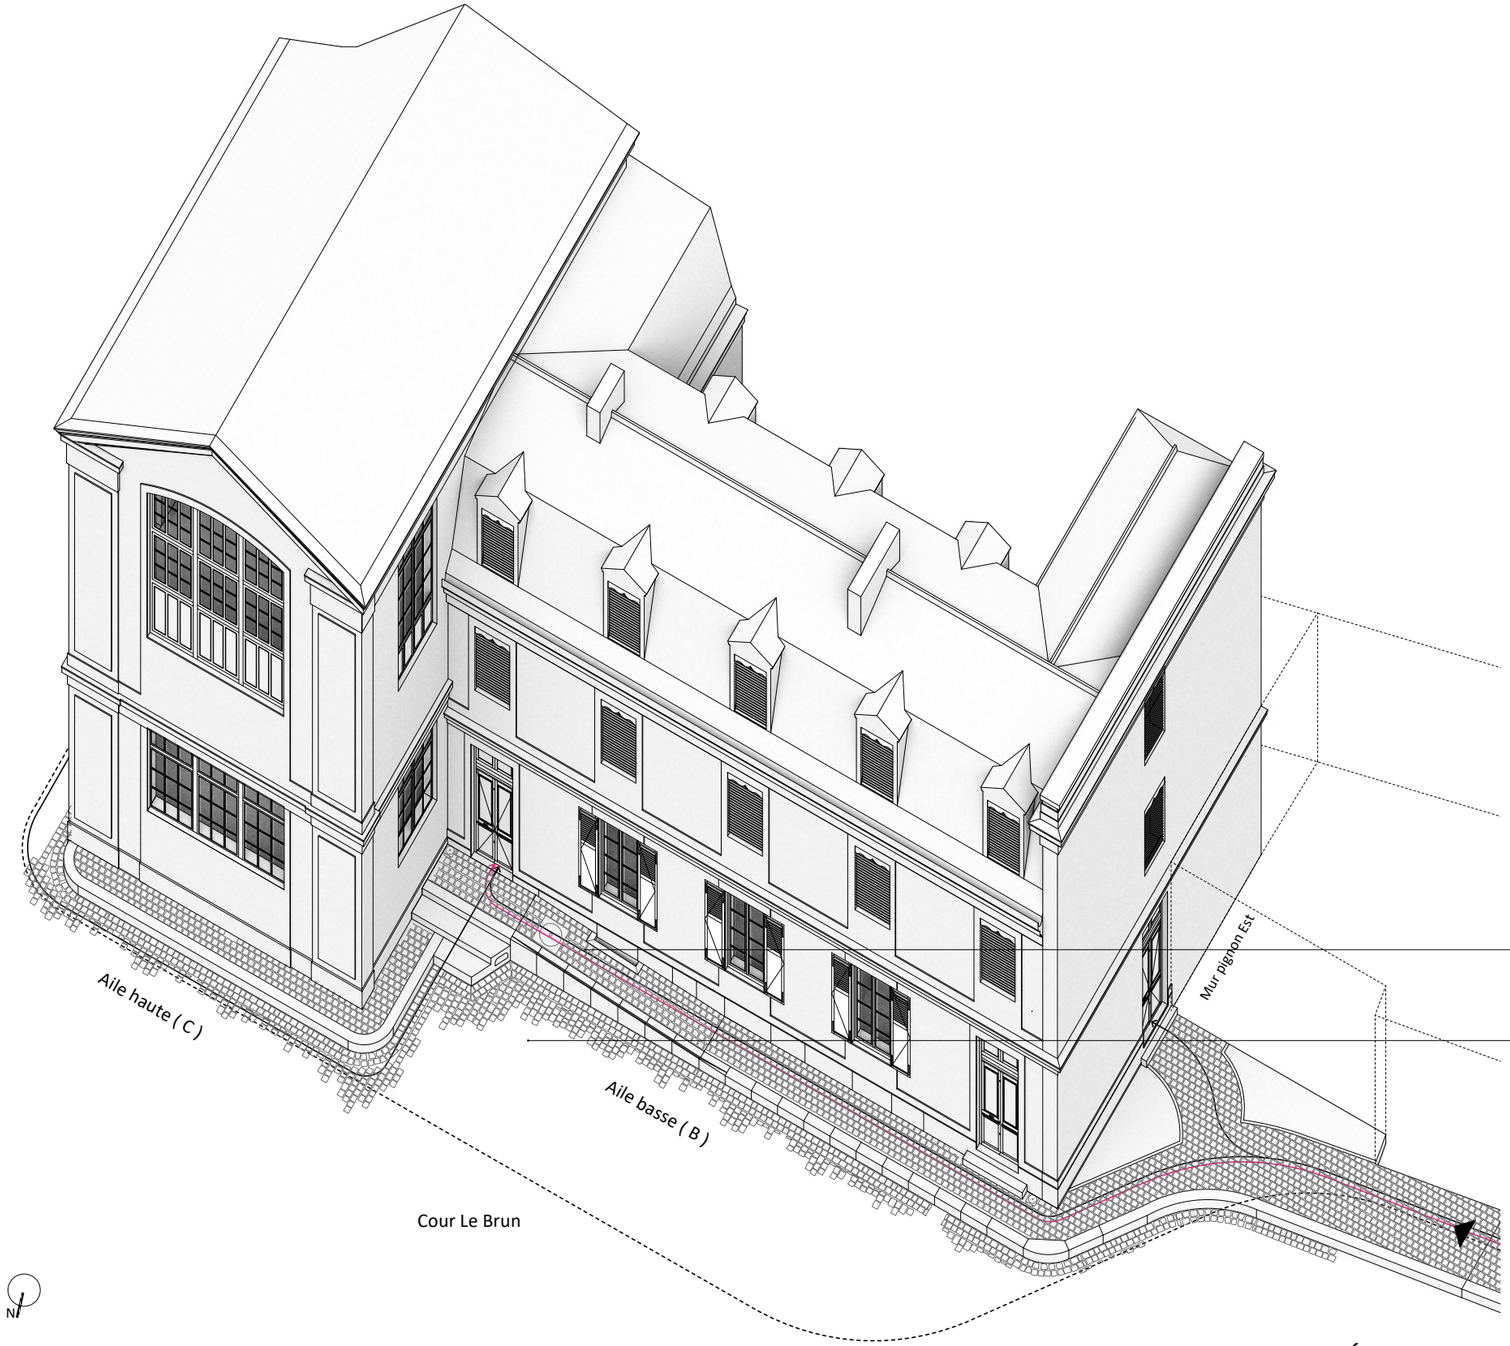

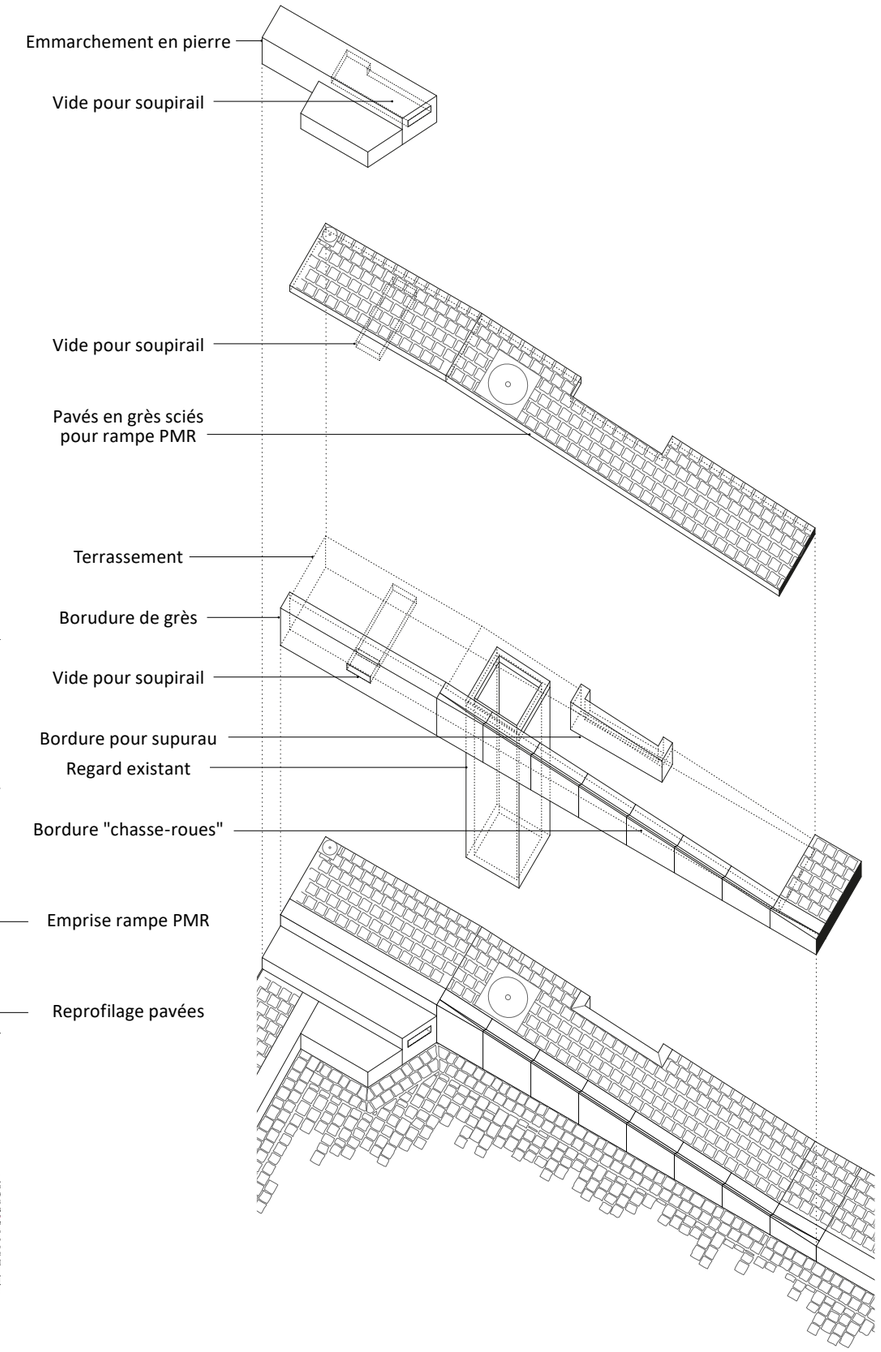

LÉGENDE :

- Circulation PMR
- Circulation peatonal
- Circulation vélos

Perspective militaire de la façade sud du bâtiment Chabrol avec l'aménagement de la rampe PMR
Echelle 1:200

Perspective militaire éclatée des elements de la rampe PMR.
Echelle 1:100

Maître d'ouvrage
Mobilier National
42, avenue des Gobelins
75013 Paris


Maître d'oeuvre
Riccardo GIORDANO
Architecte en chef des Monuments Historiques
ARCH-R Sarl d'Architecture
21, boulevard de la Reine
78 000 VERSAILLES

Paris (75013)
1, rue Berbier du Mets
Manufacture des Gobelins et Mobilier National
Rénovation du bâtiment Chabrol - Manufacture des Gobelins
Dossier de Consultation des Entreprises (DCE)

Échelle : 1:250
Date : Nov 2026
Indice : **01**

ETAT ACTUEL
Chabrol - Principe d'intervention sur le lamburdage
Perspective cavalière Sud-Ouest - plan et coupe
Numéro document :

EA 50

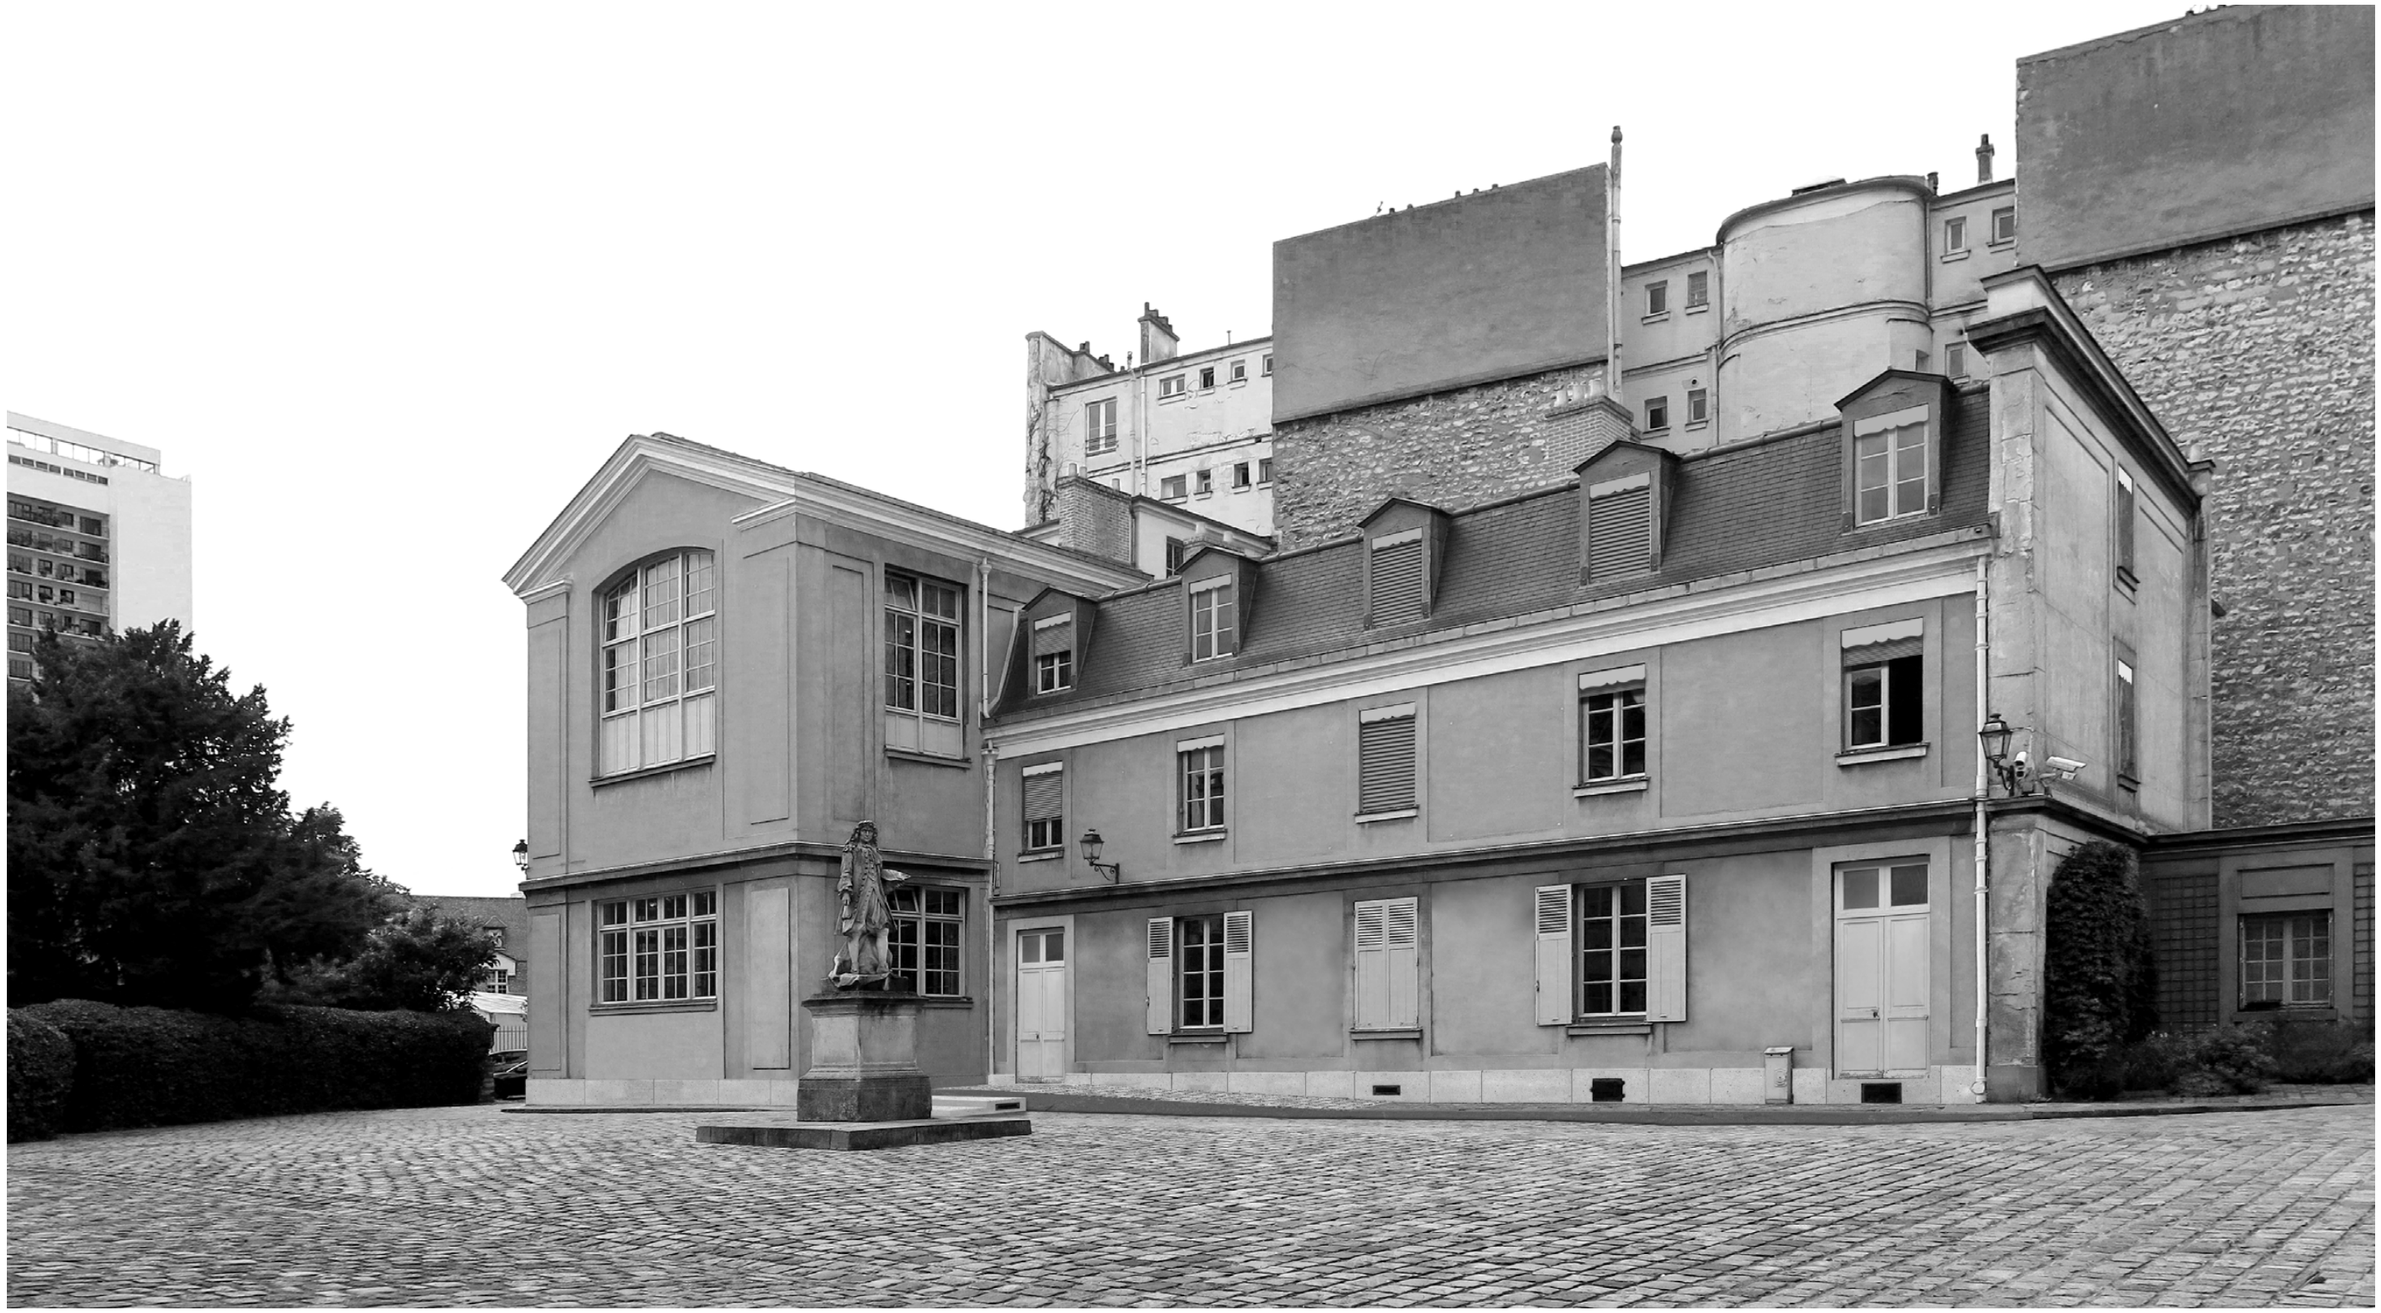


Photomontage depuis la cour Le Brun représentant les interventions dans le périmètre de l'opération.
Image par ARCH-R, 2026

Maître d'ouvrage **Mobilier National** 42, avenue des Gobelins 75013 Paris	*Maître d'oeuvre* **Riccardo GIORDANO** Architecte en chef des Monuments Historiques ARCH-R Sarl d'Architecture 21, boulevard de la Reine 78 000 VERSAILLES	Paris (75013) 1, rue Berbier du Mets Manufacture des Gobelins et Mobilier National **Rénovation du bâtiment Chabrol - Manufacture des Gobelins** **Dossier de Consultation des Entreprises (DCE)**	Échelle : sans échelle Date : Nov 2026 Indice : **01**	**ETAT PROJETÉ** Chabrol - Façade Sud Photomontage des principes d'intervention	**EP 51**


Portes au RDC bâtimnet Chabrol

Face extérieure
Echelle 1:50


(1)

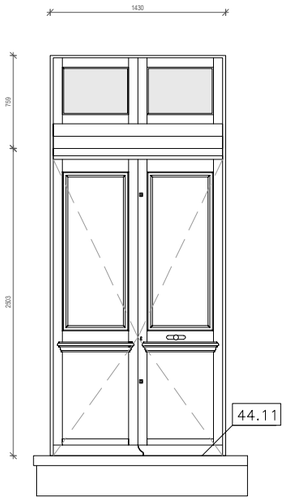


(2)

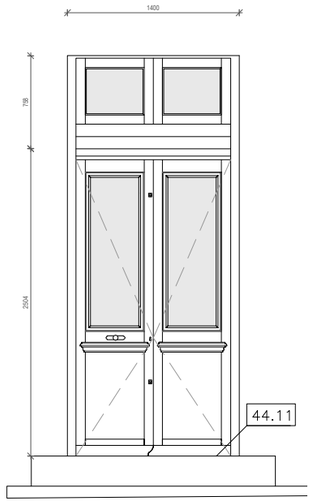


(3)

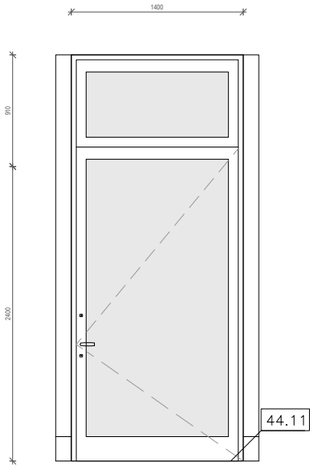


(4)

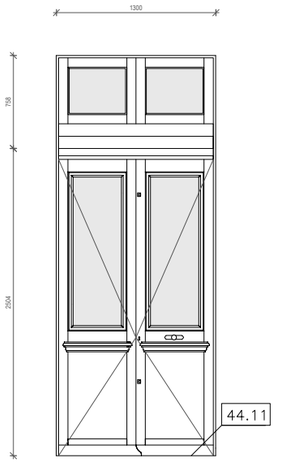

(5)

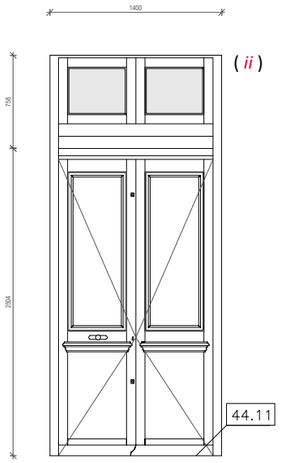


(*ii*) Porte restant ouverte pendant les horaires d'ouverture de l'établissement.

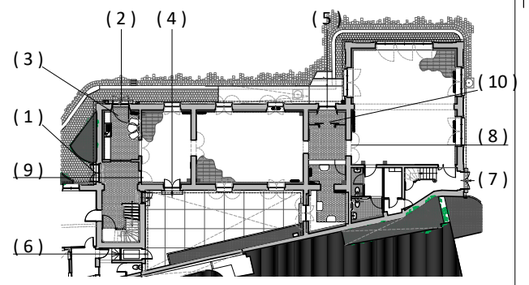

Plan reperage, échelle 1:500

Plan
Echelle 1:50

Intérieur

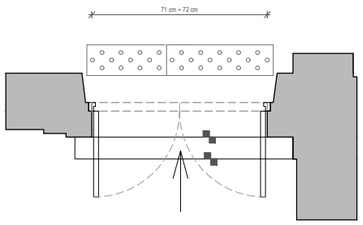

Extérieur


Menuiserie
Sortie de secours - 2UP

Châssis : en bois de chêne peints
Pose : en feuillure
Mécanisme : ouverture à là l'anglaise

Vitrage
Type : Double
Ep vitrage : 4/10/4

Exposition solaire de 8h à 12h environ, d'avril à septembre

Intérieur

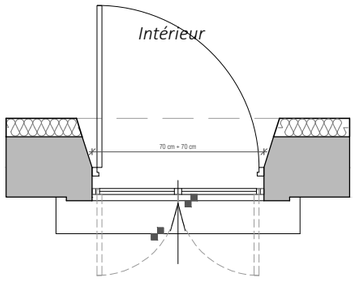

Extérieur


Menuiserie

Châssis : en bois de chêne peint
Pose : en feuillure
Mécanisme : ouverture à à l'anglaise

Vitrage
Type : Double
Ep vitrage : 4/10/4

Exposition solaire toute l'année de 11h à 17h environ, hormis en décembre et janvier

Extérieur

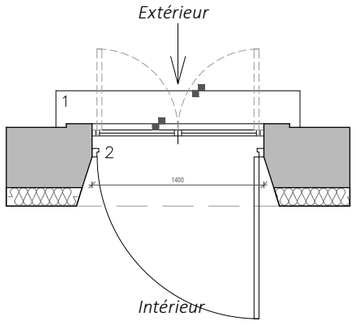

Intérieur


Menuiserie

Châssis : métallique peint
Pose : en tunnel
Mécanisme : ouverture battante

Vitrage
Type : Double
Ep vitrage : 4/10/4

Exposition solaire toute l'année de 11h à 17h environ, hormis en décembre et janvier

Intérieur

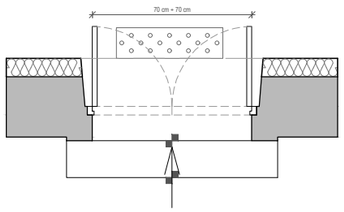

Extérieur


Menuiserie

Châssis : en bois de chêne peint
Pose : en feuillure
Mécanisme : ouverture à la française

Vitrage
Type : Double
Ep vitrage : 4/10/4

Aucune exposition solaire directe

Intérieur

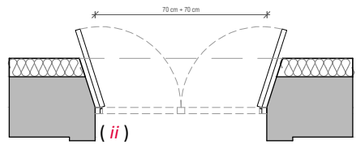

Extérieur

Menuiserie
Sortie de secours - 2UP

Châssis : en bois de chêne peint
Pose : en feuillure
Mécanisme : ouverture à la française

Vitrage
Type : Double
Ep vitrage : 4/10/4

Exposition solaire toute l'année de 9h à 14h environ, hormis en novembre, décembre et janvier

Maître d'ouvrage
Mobilier National
42, avenue des Gobelins
75013 Paris

Maître d'oeuvre
Riccardo GIORDANO
Architecte en chef des Monuments Historiques
ARCH-R Sarl d'Architecture
21, boulevard de la Reine
78 000 VERSAILLES


Paris (75013)
1, rue Berbier du Mets
Manufacture des Gobelins et Mobilier National
Rénovation du bâtiment Chabrol - Manufacture des Gobelins
Dossier de Consultation des Entreprises (DCE)

Échelle : indique
Date : Nov 2026
Indice : **01**

ETAT PROJETÉ
Repartition typologique des portes
Rez-de-chaussée

EP 52


Portes au RDC bâtimnet Chabrol

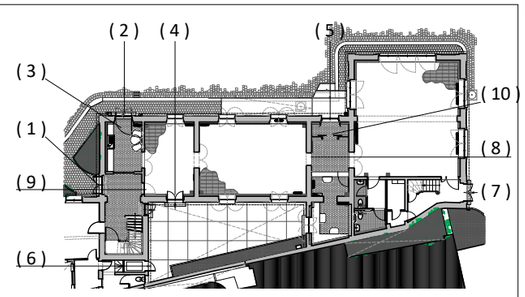


Plan reperage, échelle 1:500

Face extérieure
Echelle 1:50

(6)

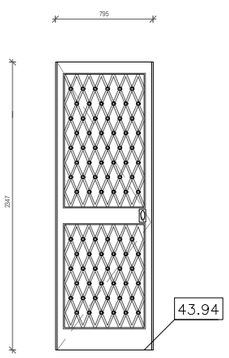

Intérieur

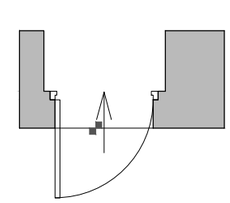

Extérieur


Plan
Echelle 1:50

Menuiserie


Châssis : fer
Pose : en feuillure
Mécanisme : ouverture à la française

Exposition solaire partiellement en milieu d'après-midi durant l'été

(7)

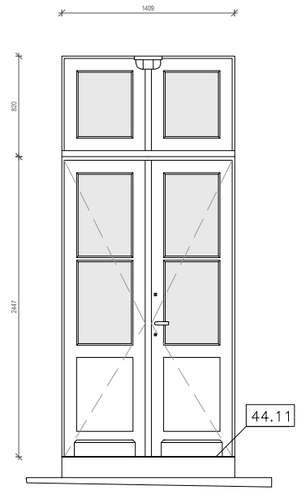

Intérieur

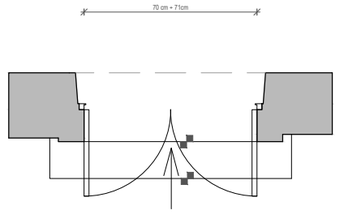

Extérieur


Menuiserie
Sortie de secours - 2UP

Châssis : en bois de chêne peint
Pose : en feuillure
Mécanisme : ouverture à la française


Vitrage
Type : Double
Ep vitrage : 4/10/4

Exposition solaire de 14h à 20h environ, de mars à septembre

(8)

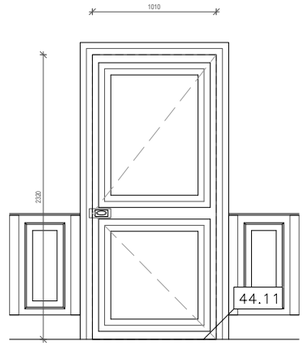

Intérieur

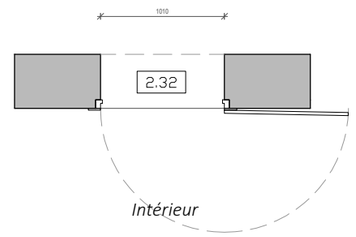


Intérieur

Menuiserie


Châssis : en bois de chêne peint
Pose : en feuillure
Mécanisme : ouverture battante

Aucune exposition solaire directe

(9)

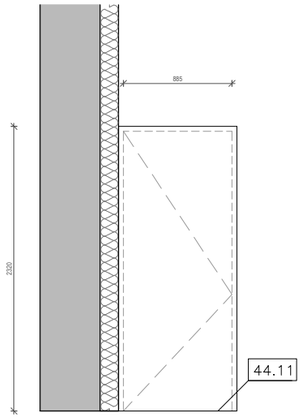

Extérieur / vestibule

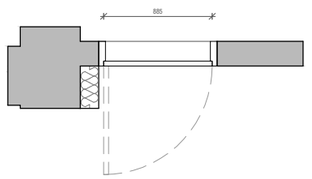


Intérieur

Menuiserie


Châssis : en bois de chêne peint
Pose : en feuillure / sous tenture
Mécanisme : ouverture battante

Aucune exposition solaire directe

(10)

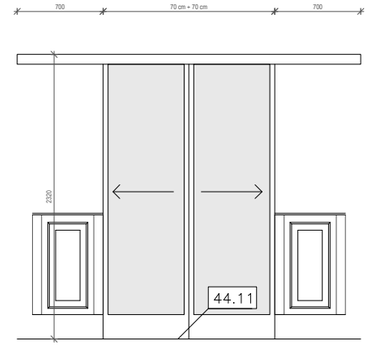

Sas d'accès

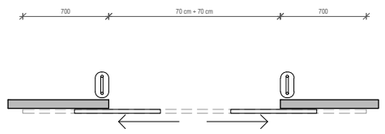

Intérieur / vestibule

Menuiserie
Sortie de secours - 2UP

Châssis : en aluminium
Pose : rail en applique
Mécanisme : ouverture coulissante deux vantaux

Vitrage
Type : Double
Ep vitrage : 4/10/4

Aucune exposition solaire directe

Maître d'ouvrage
Mobilier National
42, avenue des Gobelins
75013 Paris

Maître d'oeuvre
Riccardo GIORDANO
Architecte en chef des Monuments Historiques
ARCH-R Sarl d'Architecture
21, boulevard de la Reine
78 000 VERSAILLES


Paris (75013)
1, rue Berbier du Mets
Manufacture des Gobelins et Mobilier National
Rénovation du bâtiment Chabrol - Manufacture des Gobelins
Dossier de Consultation des Entreprises (DCE)

Échelle : indique
Date : Nov 2026
Indice : **01**


ETAT PROJETÉ
Repartition typologique des portes
Rez-de-chaussée

EP 53

Fenêtre type A_aile-basse

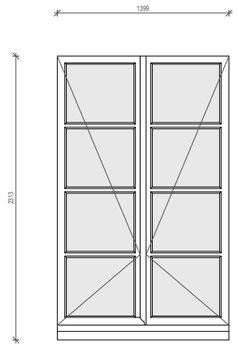


Face extérieure
Echelle 1:50

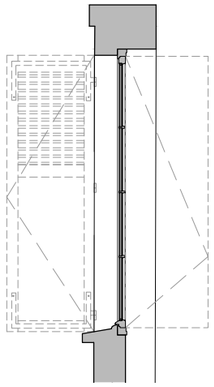

Coupe
Echelle 1:50

(1, 2, 3, 4, 5 et 6)

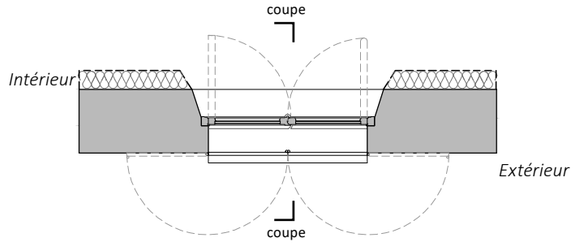


Plan
Echelle 1:50

Menuiserie
Châssis : en bois de chêne* peint
Pose : en feuillure
Mécanisme : ouverture à la française


Vitrage
Type : Double
Ep vitrage : 4/10/4

Contrevent extérieur en bois de chêne peint

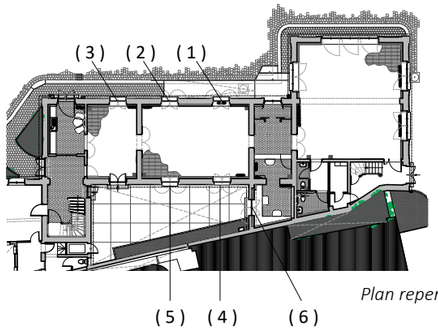

Plan reperage, échelle 1:500


Catalogue fenêtres du aile Basse (B) au rez-de-chaussée

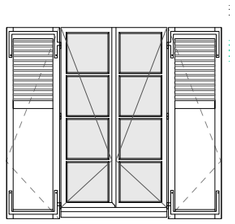

Ch.S.0.3-Ff

(1)


Exposition solaire toute l'année de 10h à 16h environ, hormis en décembre et janvier

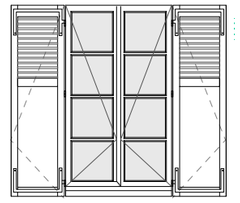

Ch.S.0.4-Ff

(2)


Exposition solaire toute l'année de 11h à 17h environ, hormis en décembre et janvier

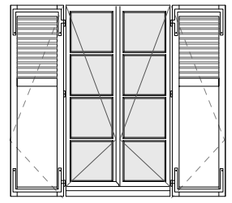

Ch.S.0.5-Ff

(3)


Exposition solaire toute l'année de 11h à 17h environ, hormis en décembre et janvier

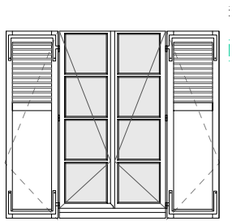

Ch.N.0.1-Ff

(4)


Aucune exposition solaire directe

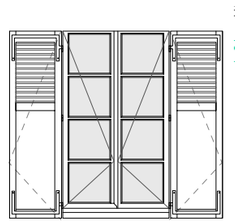

Ch.N.0.2-Ff

(5)

Aucune exposition solaire directe

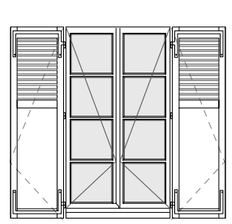


Ch.E.0.2-Ff

(6)


Trèes faible exposition solaire sur l'année

Maître d'ouvrage **Mobilier National** 42, avenue des Gobelins 75013 Paris	*Maître d'oeuvre* **Riccardo GIORDANO** Architecte en chef des Monuments Historiques ARCH-R Sarl d'Architecture 21, boulevard de la Reine 78 000 VERSAILLES	Paris (75013) 1, rue Berbier du Mets Manufacture des Gobelins et Mobilier National **Rénovation du bâtiment Chabrol - Manufacture des Gobelins** **Dossier de Consultation des Entreprises (DCE)**	Échelle : indique Date : Nov 2026 Indice : **01**	**ETAT PROJETÉ** Repartition typologique des fenêtres Rez-de-chaussée	**EP 54**


Fenêtre type C

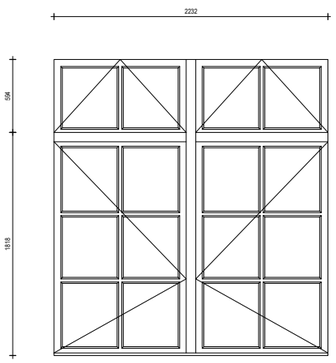

Face extérieure
Echelle 1:50

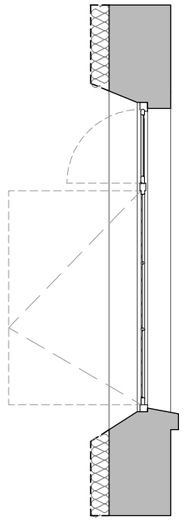

Coupe
Echelle 1:50

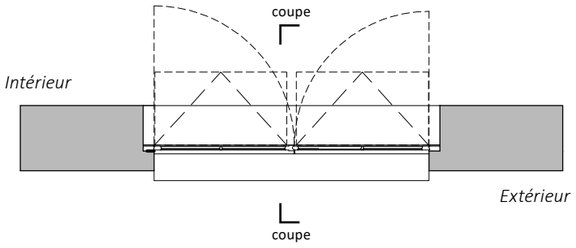


Plan
Echelle 1:50

Menuiserie
Châssis : en bois de chêne peint
Pose : en feuillure
Mécanisme : ouverture à la française
À soufflet en imposte

Vitrage
Type : Double
Ep vitrage : 4/10/4

Rideau intérieur


Catalogue fenêtres type C du aile haute (C) au rez-de-chaussée

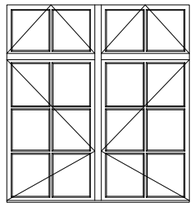

Ch.O.0.2-Ff

(1)


Exposition solaire de 14h à 20h environ, de mars à septembre

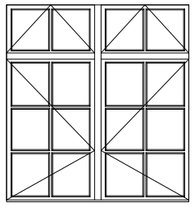

Ch.O.0.3-Ff

(2)

Exposition solaire de 14h à 20h environ, de mars à septembre

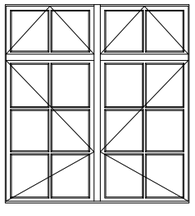


Ch.E.0.1-Ff


(3)

Exposition solaire de 8h à 13h environ, de mars à octobre

Fenêtre type D

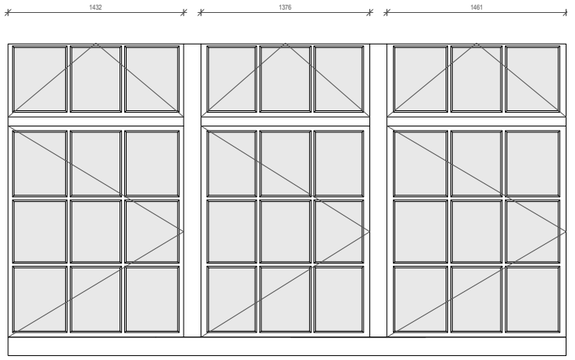


(4)

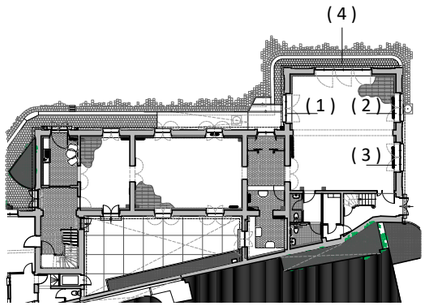

Plan reperage, échelle 1:500

Face extérieure
Echelle 1:50

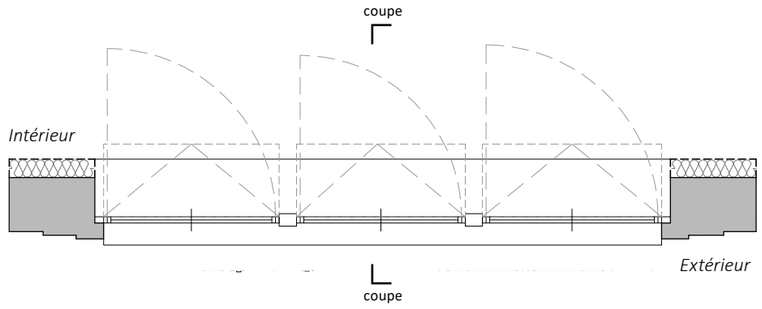


Plan
Echelle 1:50

Menuiserie
Châssis : en bois de chêne peint
Pose : en feuillure
Mécanisme : ouverture à la française
À soufflet en imposte

Vitrage
Type : Double
Ep vitrage : 4/10/4

Rideau intérieur

Exposition solaire toute l'année de 9h à 17h environ, hormis en hiver (de novembre à février)

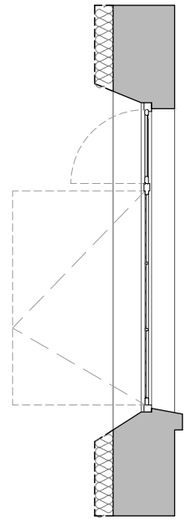

Coupe
Echelle 1:50

Maître d'ouvrage
MOBILIER NATIONAL
Mobilier National
42, avenue des Gobelins
75013 Paris

MINISTÈRE DE LA CULTURE
Liberté Égalité Fraternité

Maître d'oeuvre
Riccardo GIORDANO
Architecte en chef des Monuments Historiques
ARCH-R Sarl d'Architecture
21, boulevard de la Reine
78 000 VERSAILLES


Paris (75013)
1, rue Berbier du Mets
Manufacture des Gobelins et Mobilier National
Rénovation du bâtiment Chabrol - Manufacture des Gobelins
Dossier de Consultation des Entreprises (DCE)

Échelle : indique
Date : Nov 2026
Indice : **01**


ETAT PROJETÉ
Repartition typologique des fenêtres
Rez-de-chaussée

EP 55

Fenêtre type A.01 (Nord)

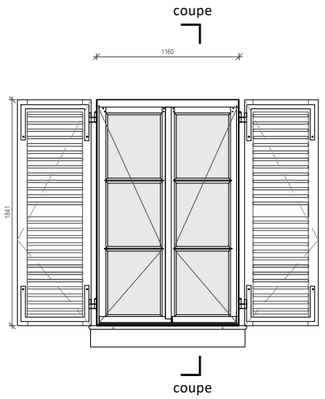


Face extérieure
Echelle 1:50

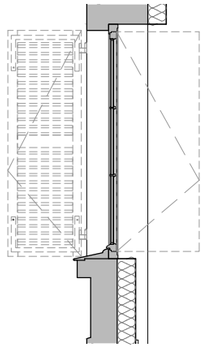


Coupe
Echelle 1:50


Fenêtre type A.01 (Sud)

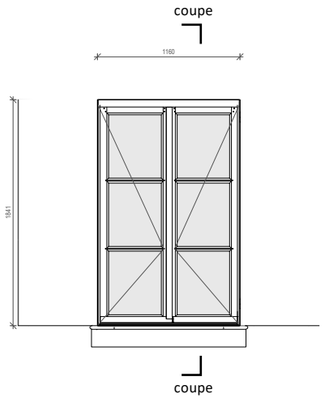

Face extérieure
Echelle 1:50

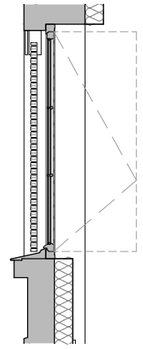


Coupe
Echelle 1:50

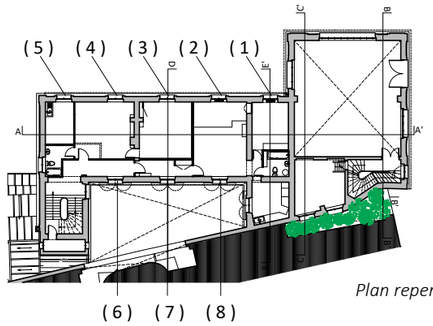

Plan reperage, échelle 1:500

Catalogue fenêtres type A.01 du R+1

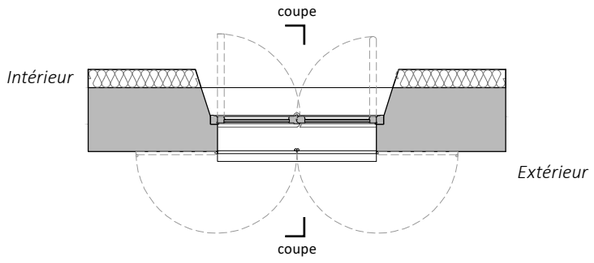


Plan
Echelle 1:50

Menuiserie
Châssis : en bois de chêne peint
Pose : en feuillure
Mécanisme : ouverture à la française

Vitrage
Type : Double
Ep vitrage : 4/10/4


Contrevent extérieur en bois de chêne peint
pour fênetres 6, 7 et 8

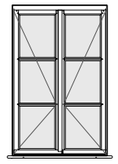

Ch.S.1.3-Ff

(1)


Exposition solaire toute l'année de 10h à 16h environ, hormis en décembre et janvier

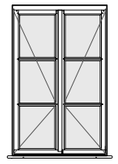

Ch.S.1.3-Ff

(2)


Exposition solaire toute l'année de 10h à 16h environ, hormis en décembre et janvier

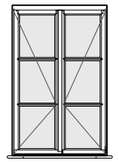

Ch.S.1.4-Ff

(3)


Exposition solaire toute l'année de 11h à 17h environ, hormis en décembre et janvier

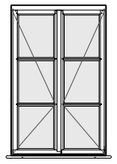

Ch.S.1.5-Ff

(4)


Exposition solaire toute l'année de 11h à 17h environ

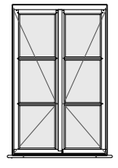

Ch.S.1.6-Ff

(5)


Exposition solaire toute l'année de 11h à 17h environ

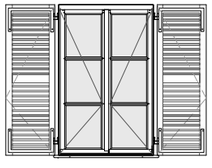

Ch.N.1.1-Ff

(6)


Très faible exposition solaire directe

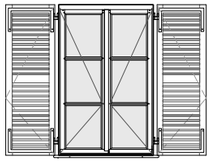

Ch.N.1.2-Ff

(7)

Aucune exposition solaire directe

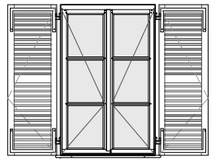

Ch.E.1.2-Ff

(8)

Aucune exposition solaire directe

Maître d'ouvrage
Mobilier National
42, avenue des Gobelins
75013 Paris

MINISTÈRE DE LA CULTURE
Liberté
Égalité
Fraternité

Maître d'oeuvre
Riccardo GIORDANO
Architecte en chef des Monuments Historiques
ARCH-R Sarl d'Architecture
21, boulevard de la Reine
78 000 VERSAILLES


Paris (75013)
1, rue Berbier du Mets
Manufacture des Gobelins et Mobilier National
Rénovation du bâtiment Chabrol - Manufacture des Gobelins
Dossier de Consultation des Entreprises (DCE)

Échelle : indique
Date : Nov 2026
Indice : **01**


ETAT PROJETÉ
Repartition typologique des fenêtres
Premier étage R+1

EP 56


Fenêtre type A.02

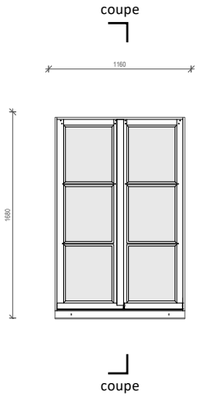


Face extérieure
Echelle 1:50

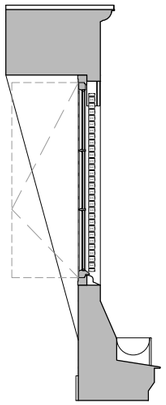

Coupe
Echelle 1:50

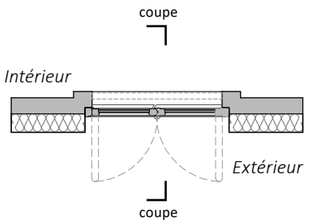

Plan
Echelle 1:50

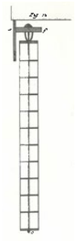

Coupe persienne BSO[1]
Sans échelle




Persiennes BSO[1]
Sans échelle

Menuiserie
Châssis : en bois de chêne peint
Pose : en feuillure
Mécanisme : ouverture à la française

Vitrage
Type : Double
Ep vitrage : 4/10/4

Persienne à lattes (BSO) d'extérieur en bois de chêne peint derrière lambrequin

*(*) sauf pour fenêtres 6, 7 et 8*

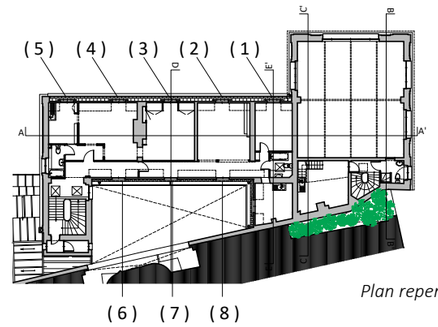

Plan reperage, échelle 1:500

Catalogue fenêtres type A.02 R+2



Ch.S.0.3-Ff

(1)


Exposition solaire toute l'année de 10h à 16h environ, hormis en décembre et janvier



Ch.S.0.3-Ff

(2)

Exposition solaire toute l'année de 10h à 16h environ, hormis en décembre et janvier

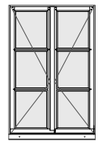

Ch.S.0.4-Ff

(3)

Exposition solaire toute l'année de 11h à 17h environ, hormis en décembre et janvier



Ch.S.0.5-Ff

(4)

Exposition solaire toute l'année de 11h à 17h environ



Ch.S.0.6-Ff

(5)


Exposition solaire toute l'année de 11h à 17h environ



Ch.N.0.1-Ff

(6 *)

Très faible exposition solaire directe

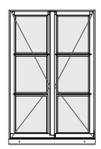

Ch.N.0.2-Ff

(7*)

Aucune exposition solaire directe



Ch.E.0.2-Ff

(8*)

Aucune exposition solaire directe

[1] *Menuisier en bâtiment. Description des arts et métiers. A J Roubo. Bibliothèque des Arts, des Sciences & des Techniques. 2006, page 71 et planche 19*

MOBILIER NATIONAL

Maître d'ouvrage
Mobilier National
42, avenue des Gobelins
75013 Paris

MINISTÈRE DE LA CULTURE
Liberté Égalité Fraternité

Maître d'oeuvre
Riccardo GIORDANO
Architecte en chef des Monuments Historiques
ARCH-R Sarl d'Architecture
21, boulevard de la Reine
78 000 VERSAILLES

Paris (75013)
1, rue Berbier du Mets
Manufacture des Gobelins et Mobilier National
Rénovation du bâtiment Chabrol - Manufacture des Gobelins
Dossier de Consultation des Entreprises (DCE)

Échelle : indique
Date : Nov 2026
Indice : **01**

ETAT PROJETÉ
Repartition typologique des fenêtres
Deuxieme étage R+2

EP 57

1.1 Chabrol

PLAN DE SITUATION (CHABROL ET COUR LE BRUN)	06
VUES ACTUELLES // PHOTOS FAÇADES	07
VUES ACTUELLES // PHOTOS INTÉRIEURES	08
LEGENDES DES INTERVENTIONS	09
PLAN DE MASSE (CHABROL ET COUR LE BRUN)	10
COUPE TRANSVERSALE A-A' SUR COUR LE BRUN	12
FAÇADE NORD	14
FAÇADE SUD	16
FAÇADE EST	18
FAÇADE EST PIGNON	20
FAÇADE OUEST	22
FAÇADE OUEST-COURETTE	24
PLAN SOUS-SOL	26
PLAN REZ-DE-CHAUSSÉE	28
PLAN PREMIER ÉTAGE	30
PLAN DEUXIÈME ÉTAGE	32
PLAN DE COUVERTURES	34
COUPE LONGITUDINALE A - A’	35
COUPE LONGITUDINALE B - B’	37
COUPE LONGITUDINALE C - C'	39
COUPE TRANSVERSALE D - D'	41
COUPE TRANSVERSALE E - E'	43
DETAIL DE SANITAIRES	46
DETAIL D'ESCAIER TRAVÉE EST	47
AMÉNAGEMENT D'UNE RAMPE D'ACCÈS PMR	48
REPARTITION TYPOLOGIQUE DES PORTES , RDC	50
REPARTITION TYPOLOGIQUE DES FENÊTRES, RDC	51
REPARTITION TYPOLOGIQUE DES FENÊTRES, R+1	53
REPARTITION TYPOLOGIQUE DES FENÊTRES, R+6	54
PRINCIPE D'INTERVENTION SUR LE LAMBURDAGE	56
PRINCIPE D'INTERVENTION ETAGES SUPÉRIEURS	57
PRINCIPE D'INTERVENTION RDC ET SOUS-SOL	58
PRINCIPE D'INTERVENTION : ISOLATION ET VENTILATION	59

Planchers hourdis
Lambourdes disposées
perpendiculairement au
solivage métallique

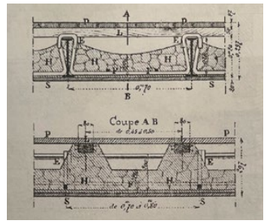


Image : Coupe plancher hourdé.[4]

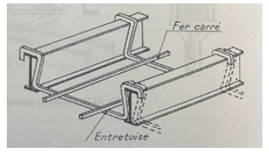


Image : Solives entretoises et fetons.[4]

Deuxiéme étage R+2

Planchers hourdis (≈ 32 cm)

Premier étage R+1

Planchers hourdis (≈ 32 cm)



Image : Lambourdes scellées sur bitume.[3]

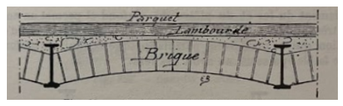



Image : Voûtains en brique plaines.[3]

Rez-de-chaussée RDC

Voûtains en brique plaines.
(≈ 25 cm)

Sous-sol

Terre battue
(épaisseur inconnue)

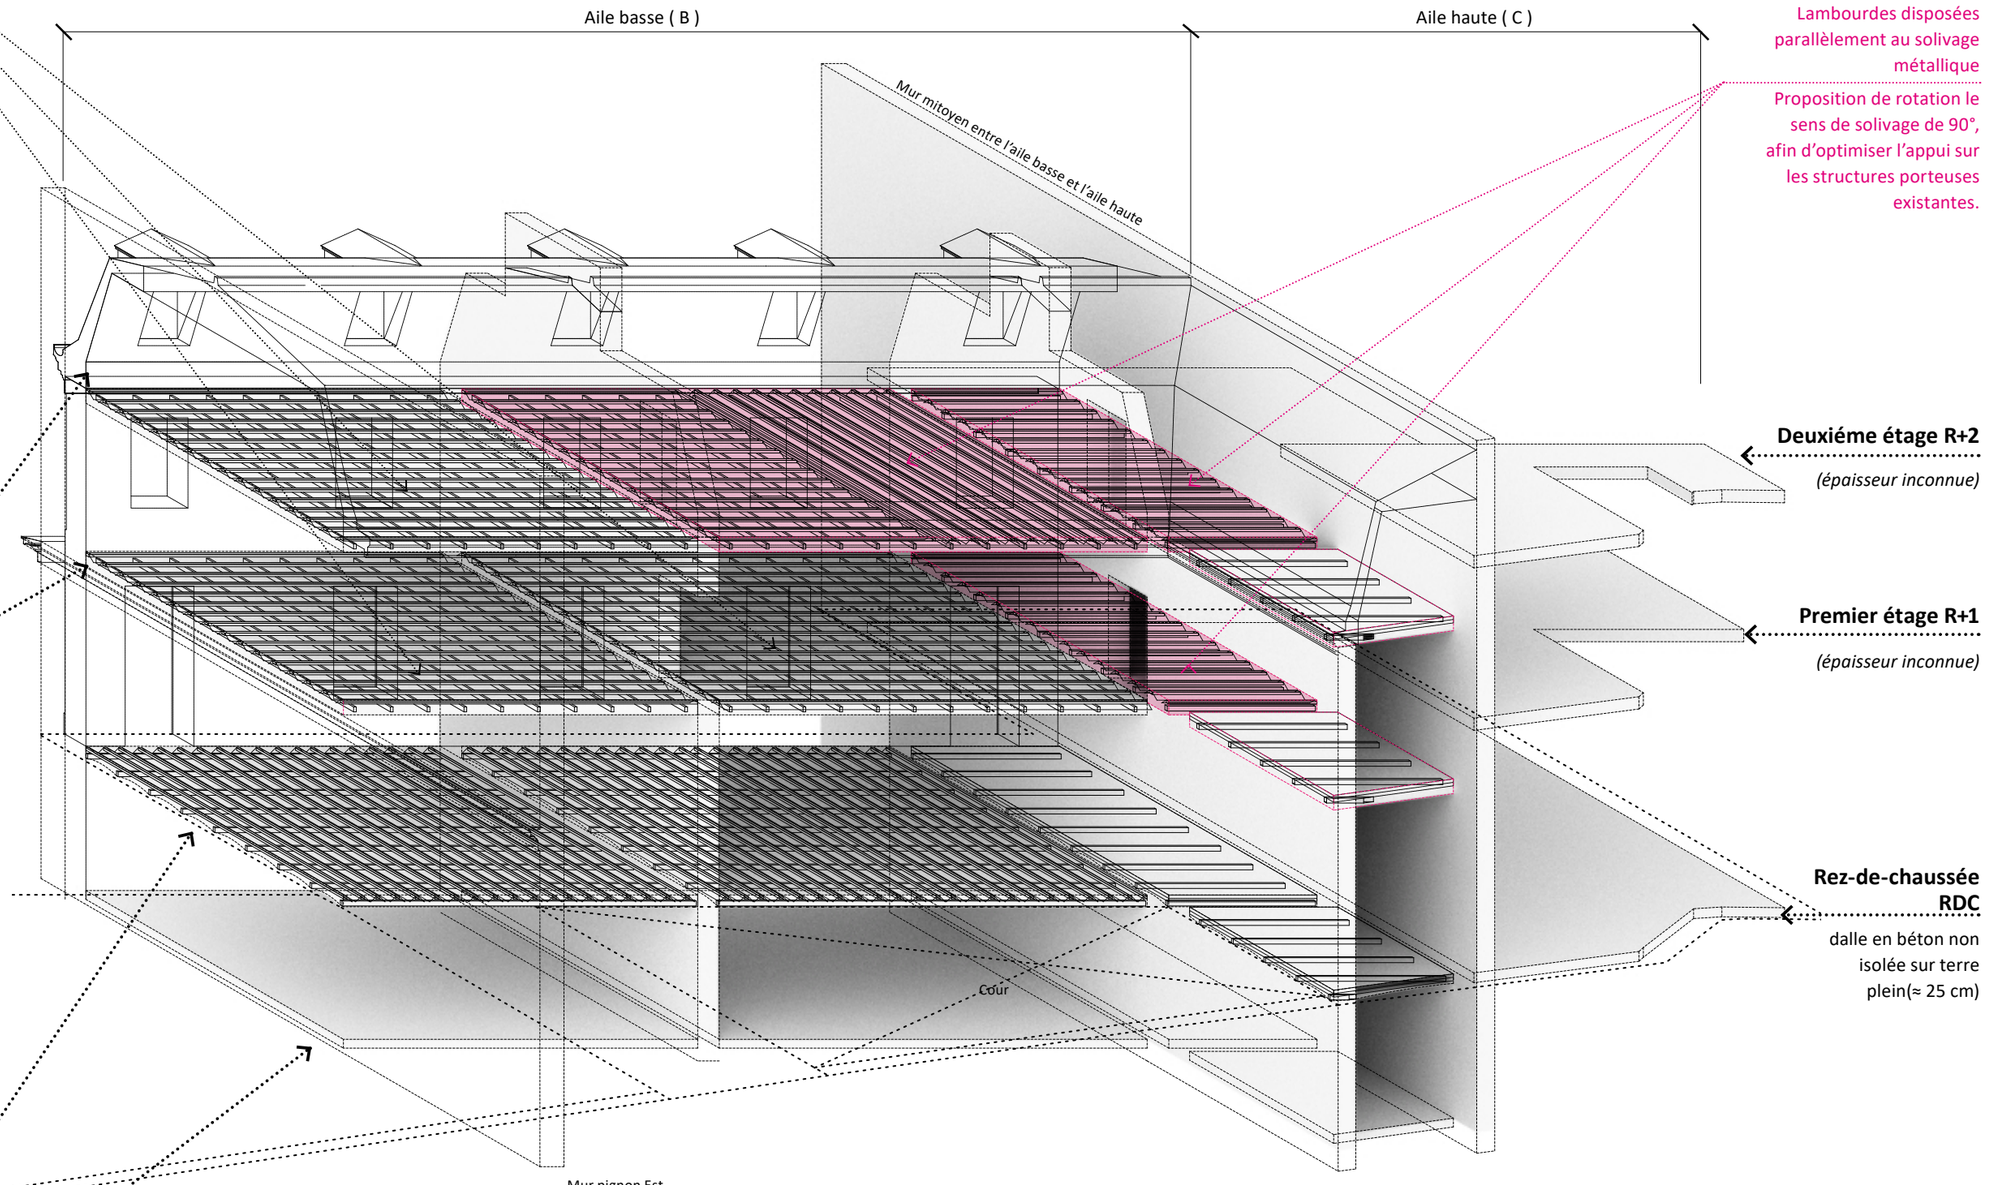

Planchers hourdis
Lambourdes disposées
parallèlement au solivage
métallique

Proposition de rotation le
sens de solivage de 90°,
afin d'optimiser l'appui sur
les structures porteuses
existantes.

Deuxiéme étage R+2

(épaisseur inconnue)

Premier étage R+1

(épaisseur inconnue)

Rez-de-chaussée RDC


dalle en béton non
isolée sur terre
plein(≈ 25 cm)

[3] Traité de construction civile. E Barberot. Paris-Liège. 1920 (tDAR id: 420991), page 541
[4] Traité de construction civile. E Barberot. Paris-Liège. 1920 (tDAR id: 420991), pages 333 et 334
[5] Barberot, E. (Etienne). (1922). Aide-mémoire de l'architecte et du constructeur ... Paris: Béranger.

Maître d'ouvrage **Mobilier National** 42, avenue des Gobelins 75013 Paris	*Maître d'oeuvre* **Riccardo GIORDANO** Architecte en chef des Monuments Historiques ARCH-R Sarl d'Architecture 21, boulevard de la Reine 78 000 VERSAILLES	Paris (75013) 1, rue Berbier du Mets Manufacture des Gobelins et Mobilier National **Rénovation du bâtiment Chabrol - Manufacture des Gobelins** **Dossier de Consultation des Entreprises (DCE)**	Échelle : 1:250 Date : Nov 2026 Indice : **01**	**ETAT ACTUEL** Chabrol - Principe d'intervention sur le lamburdage Perspective cavalière Sud-Ouest Numéro document DAT MH :	**EA 59** MH109

Co-working
Surface proposée m² : ≈ 35
(+ 54 m² au R+1) ≈ (76%)

Deuxiéme étage R+2
Planchers aile basse

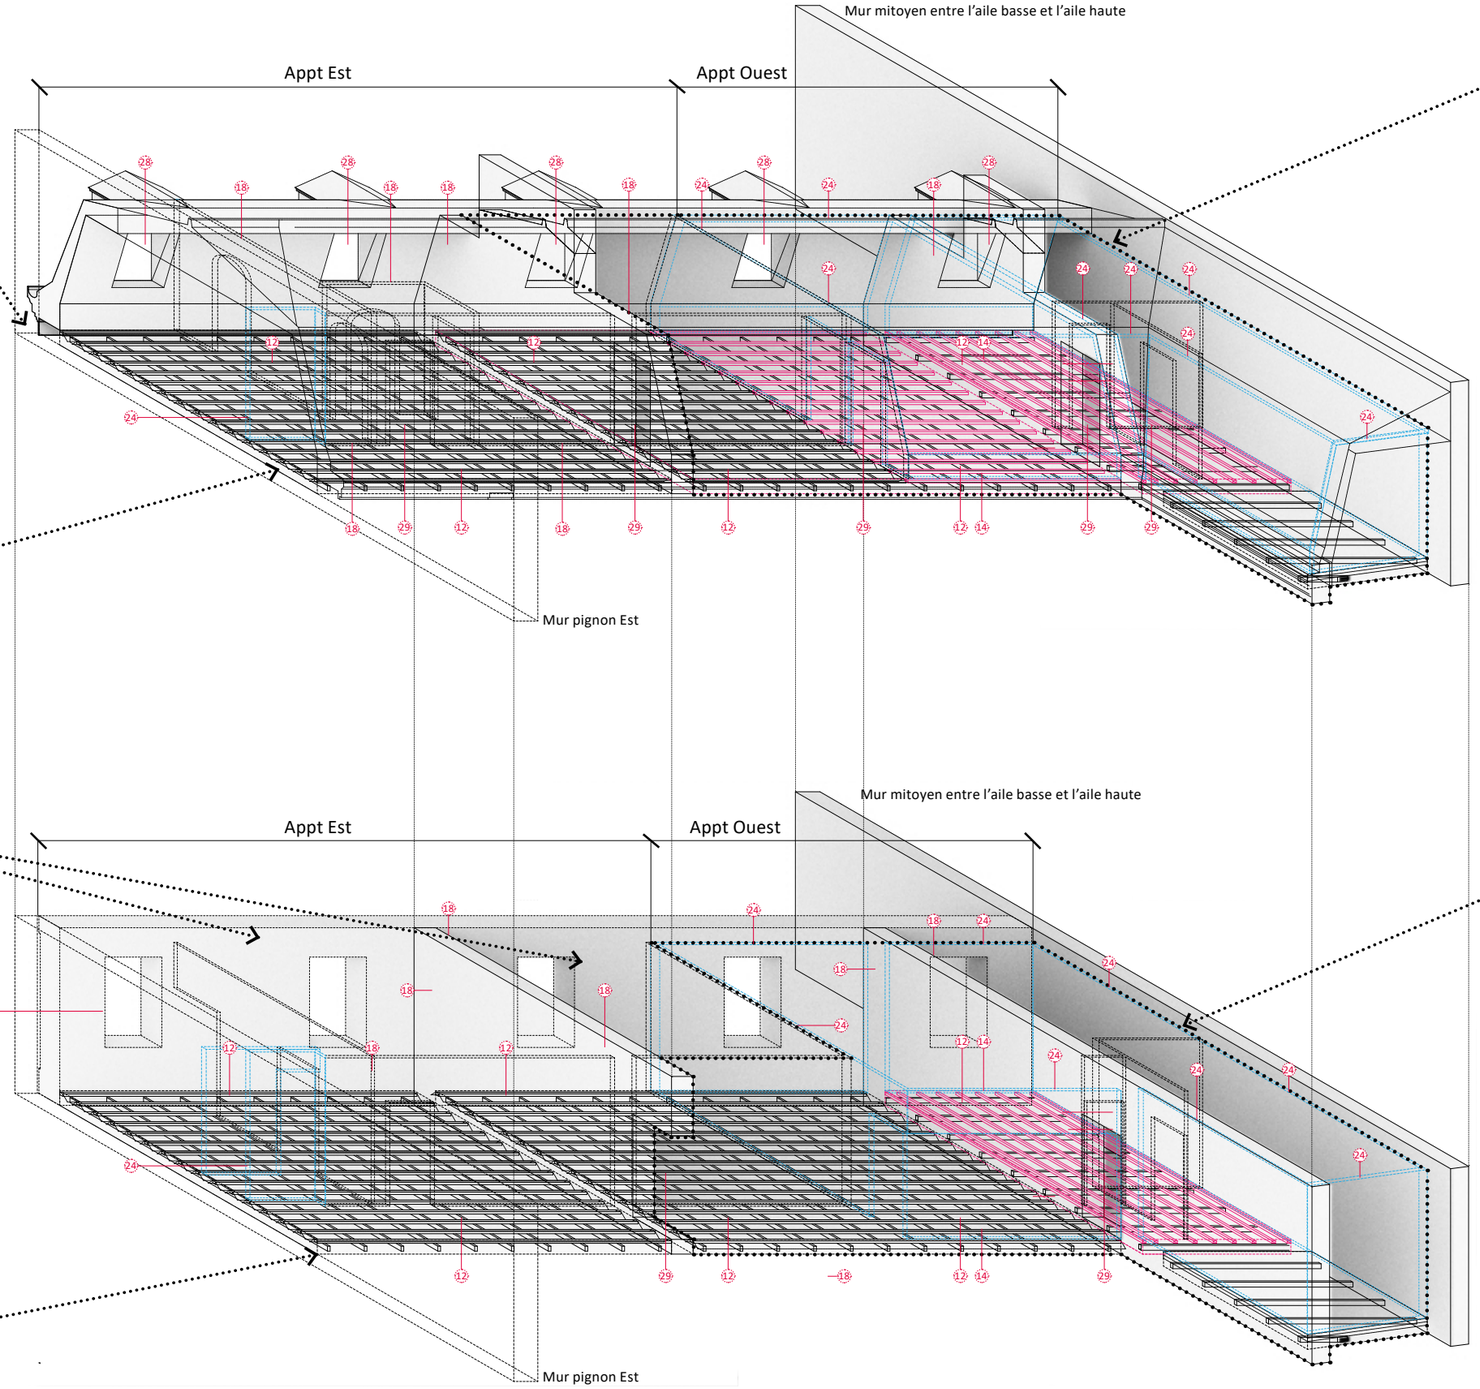

Administration du Campus
Surface proposée m² : ≈ 65
≈(94%)

Co-working
Surface proposée m² : ≈ 54
(+ 35 m² au R+2) ≈ (76%)

Premier étage R+1
Planchers aile basse

Fab-lab
Surface proposée m² : ≈ 46

LÉGENDE :

- Élément ajouté
- Élément modifié
- Élément conservé

Maître d'ouvrage **Mobilier National** 42, avenue des Gobelins 75013 Paris	*Maître d'oeuvre* **Riccardo GIORDANO** Architecte en chef des Monuments Historiques ARCH-R Sarl d'Architecture 21, boulevard de la Reine 78 000 VERSAILLES	Paris (75013) 1, rue Berbier du Mets Manufacture des Gobelins et Mobilier National **Rénovation du bâtiment Chabrol - Manufacture des Gobelins** **Dossier de Consultation des Entreprises (DCE)**	Échelle : 1:250 Date : Nov 2026 Indice : **01**	**ETAT PROJETÉ** Chabrol - Principe d'intervention etages supérieurs Perspective cavalière Sud-Ouest Numéro document DAT MH :	**EP 60** MH109

Grande matériauthèque
Surface proposée m² : ≈ 220

Mur mitoyen entre l'aile basse et l'aile haute

Mur pignon Est

Rez-de-chaussée RDC
Planchers aile basse

Mur mitoyen entre l'aile basse et l'aile haute

Local technique
sous-station chauffage
Surface proposée m² : ≈ 7

Mur pignon Est

Local technique CTA
Surface proposée m² : ≈ 13

Sous-sol R-1
Sols en terre battue

LÉGENDE :

- Élément ajouté
- Élément modifié
- Élément conservé

MOBILIER NATIONAL

Maître d'ouvrage
Mobilier National
42, avenue des Gobelins
75013 Paris

MINISTÈRE DE LA CULTURE
Liberté Égalité Fraternité

Maître d'oeuvre
Riccardo GIORDANO
Architecte en chef des Monuments Historiques
ARCH-R Sarl d'Architecture
21, boulevard de la Reine
78 000 VERSAILLES

Paris (75013)
1, rue Berbier du Mets
Manufacture des Gobelins et Mobilier National
Rénovation du bâtiment Chabrol - Manufacture des Gobelins
Dossier de Consultation des Entreprises (DCE)

Échelle : 1:250
Date : Nov 2026
Indice :**01**

ETAT PROJETÉ
Chabrol - Principe d'intervention RDC et sous-sol
Perspective cavalière Sud-Ouest
Numéro document DAT MH :

EP 61
MH109

Diagnostic Bioclimatique.

Deuxiéme étage R+2 - aile basse (B)

Isolation en chaux-chanvre de 15cm pour les murs périphériques de l'appartement Ouest.

Pose d'une isolation thermique en laine de chanvre de 25 cm d'épaisseur sur les rampants de toiture et le plafond des combles

Premier étage R+1 - aile basse (B)

Isolation en chaux-chanvre de 15cm pour les murs périphériques de l'appartement Ouest.


Rez-de-chaussée - aile haute (C)

Réalisation d'un enduit isolant intérieur chaux-chanvre de 15 cm sur l'ensemble des murs périphériques

Création d'un complexe de sol ventilé hérisson à
Mise en œuvre d'isolant imputrescible sous chape de 10 cm d'épaisseur

Rez-de-chaussée - aile basse (B)


Réalisation d'un enduit isolant intérieur chaux-chanvre de 15 cm sur l'ensemble des murs périphériques du RDC

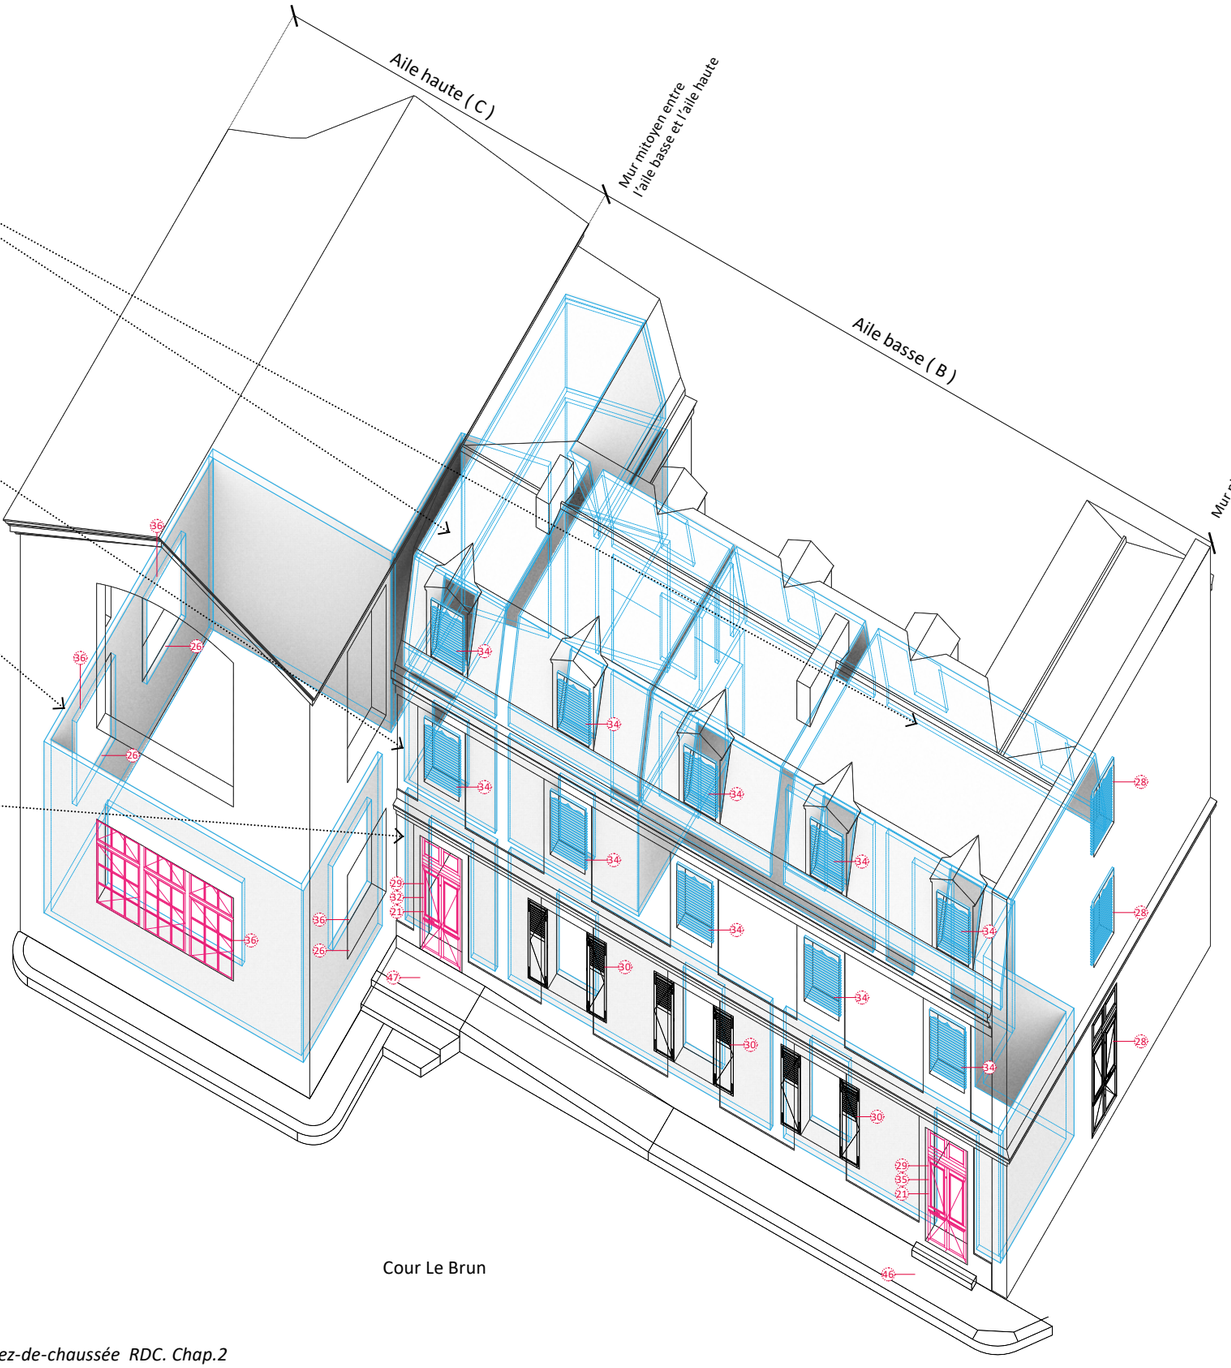


Cour Le Brun

LÉGENDE :


- Élément ajouté
- Élément modifié
- Élément conservé

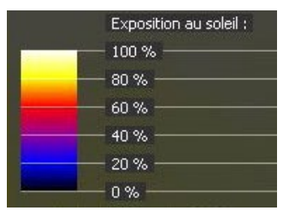

Exposition solaire hivernale

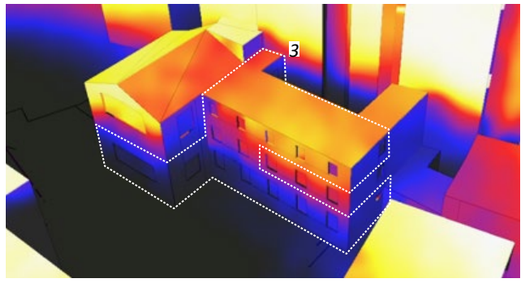


Exposition solarie hivernale sur la façade Sud.[1 et 2]

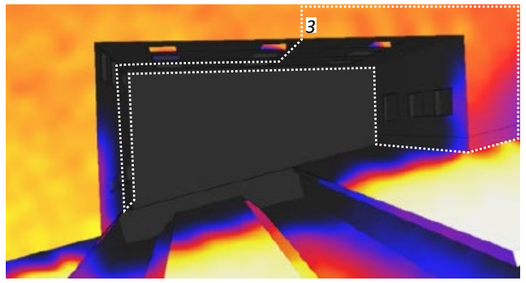


Exposition solarie hivernale dans cour interieure Nord.[1 et 2]

Exposition solaire estivale

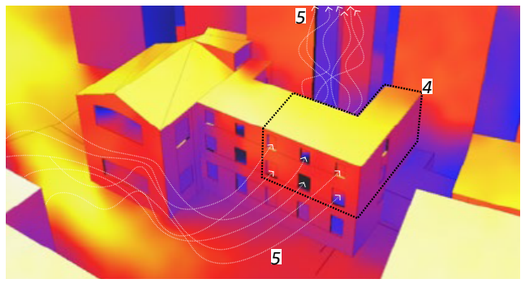

Exposition solarie estivale sur la façade Sud.[1 et 2]

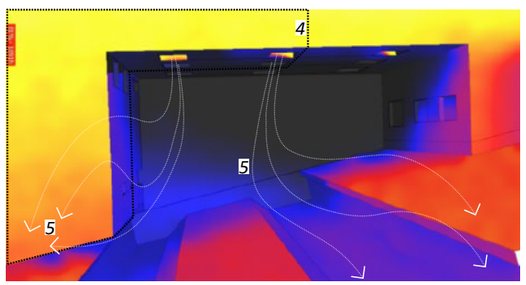


Exposition solarie estivale dans cour interieure Nord.[1 et 2]

[1] Diagnostique technique & environnemental - Bâtiment Chabrol rez-de-chaussée RDC. Chap.2
[2] Diagnostique technique & environnemental - Bâtiment Chabrol étages supérieures R+1 et R+2. Chap.2
[3] Le volume du bâtiment traité par l'isolation thermique est représenté en pointillé blanc.
[4] Le volume du bâtiment non concerné par l'isolation thermique est représenté en pointillés noirs.
[5] Ventilation naturelle par ouvrant – selon les vents dominants du sud-ouest. Cf. rapport technique & environnemental


Maître d'ouvrage **Mobilier National** 42, avenue des Gobelins 75013 Paris	*Maître d'oeuvre* **Riccardo GIORDANO** Architecte en chef des Monuments Historiques ARCH-R Sarl d'Architecture 21, boulevard de la Reine 78 000 VERSAILLES	Paris (75013) 1, rue Berbier du Mets Manufacture des Gobelins et Mobilier National **Rénovation du bâtiment Chabrol - Manufacture des Gobelins** **Dossier de Consultation des Entreprises (DCE)**	Échelle : 1:250 Date : Nov 2026 Indice : **01**	**ETAT ACTUEL** Chabrol - Principe d'intervention : isolation et ventilation Perspective cavalière Sud-Est Numéro document DAT MH :	**EP 62** MH109

1.2 Démolition/construction/conservation


PLAN REZ-DE-CHAUSSÉE 61
PLAN PREMIER ÉTAGE 62
PLAN DEUXIÈME ÉTAGE 63

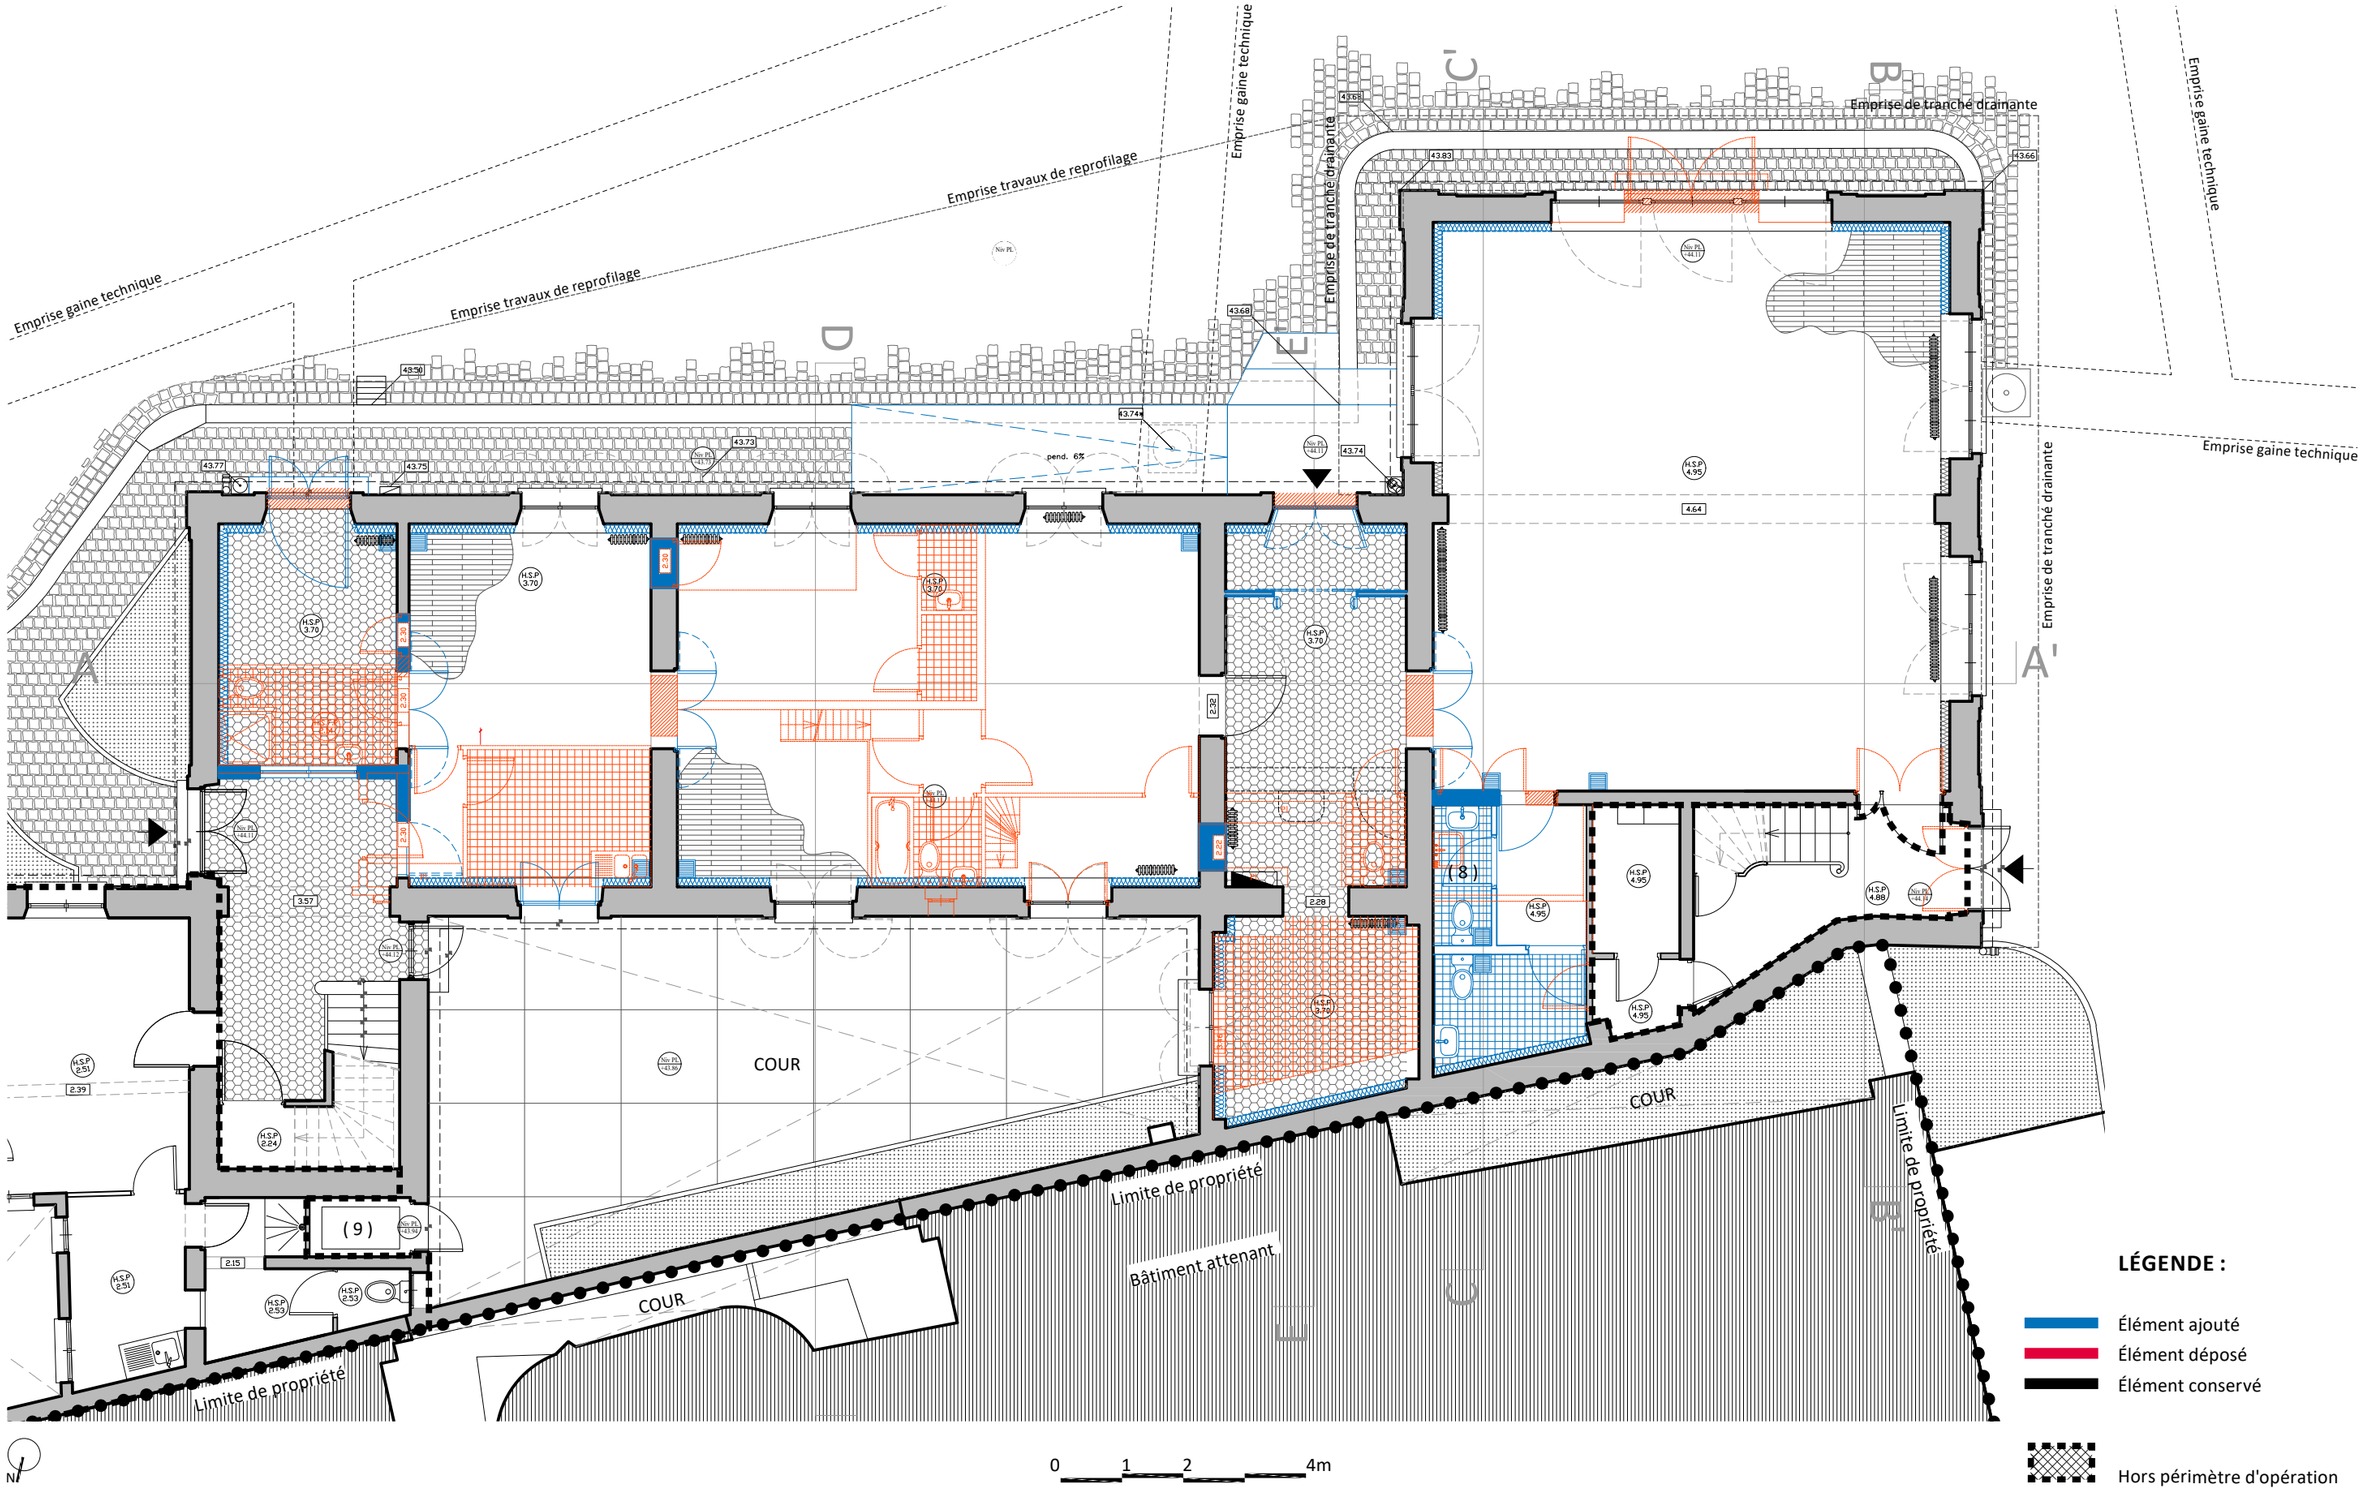

Maître d'ouvrage **Mobilier National** 42, avenue des Gobelins 75013 Paris	*Maître d'oeuvre* **Riccardo GIORDANO** Architecte en chef des Monuments Historiques ARCH-R Sarl d'Architecture 21, boulevard de la Reine 78 000 VERSAILLES	Paris (75013) 1, rue Berbier du Mets Manufacture des Gobelins et Mobilier National **Rénovation du bâtiment Chabrol - Manufacture des Gobelins** **Dossier de Consultation des Entreprises (DCE)**	Échelle : 1:100 Date : Nov 2026 Indice : **01**	**ETAT PROJETÉ** Chabrol - démolition/construction/conservation Plan rez-de-chaussée Numéro document DAT MH :	**EP 64** MH110

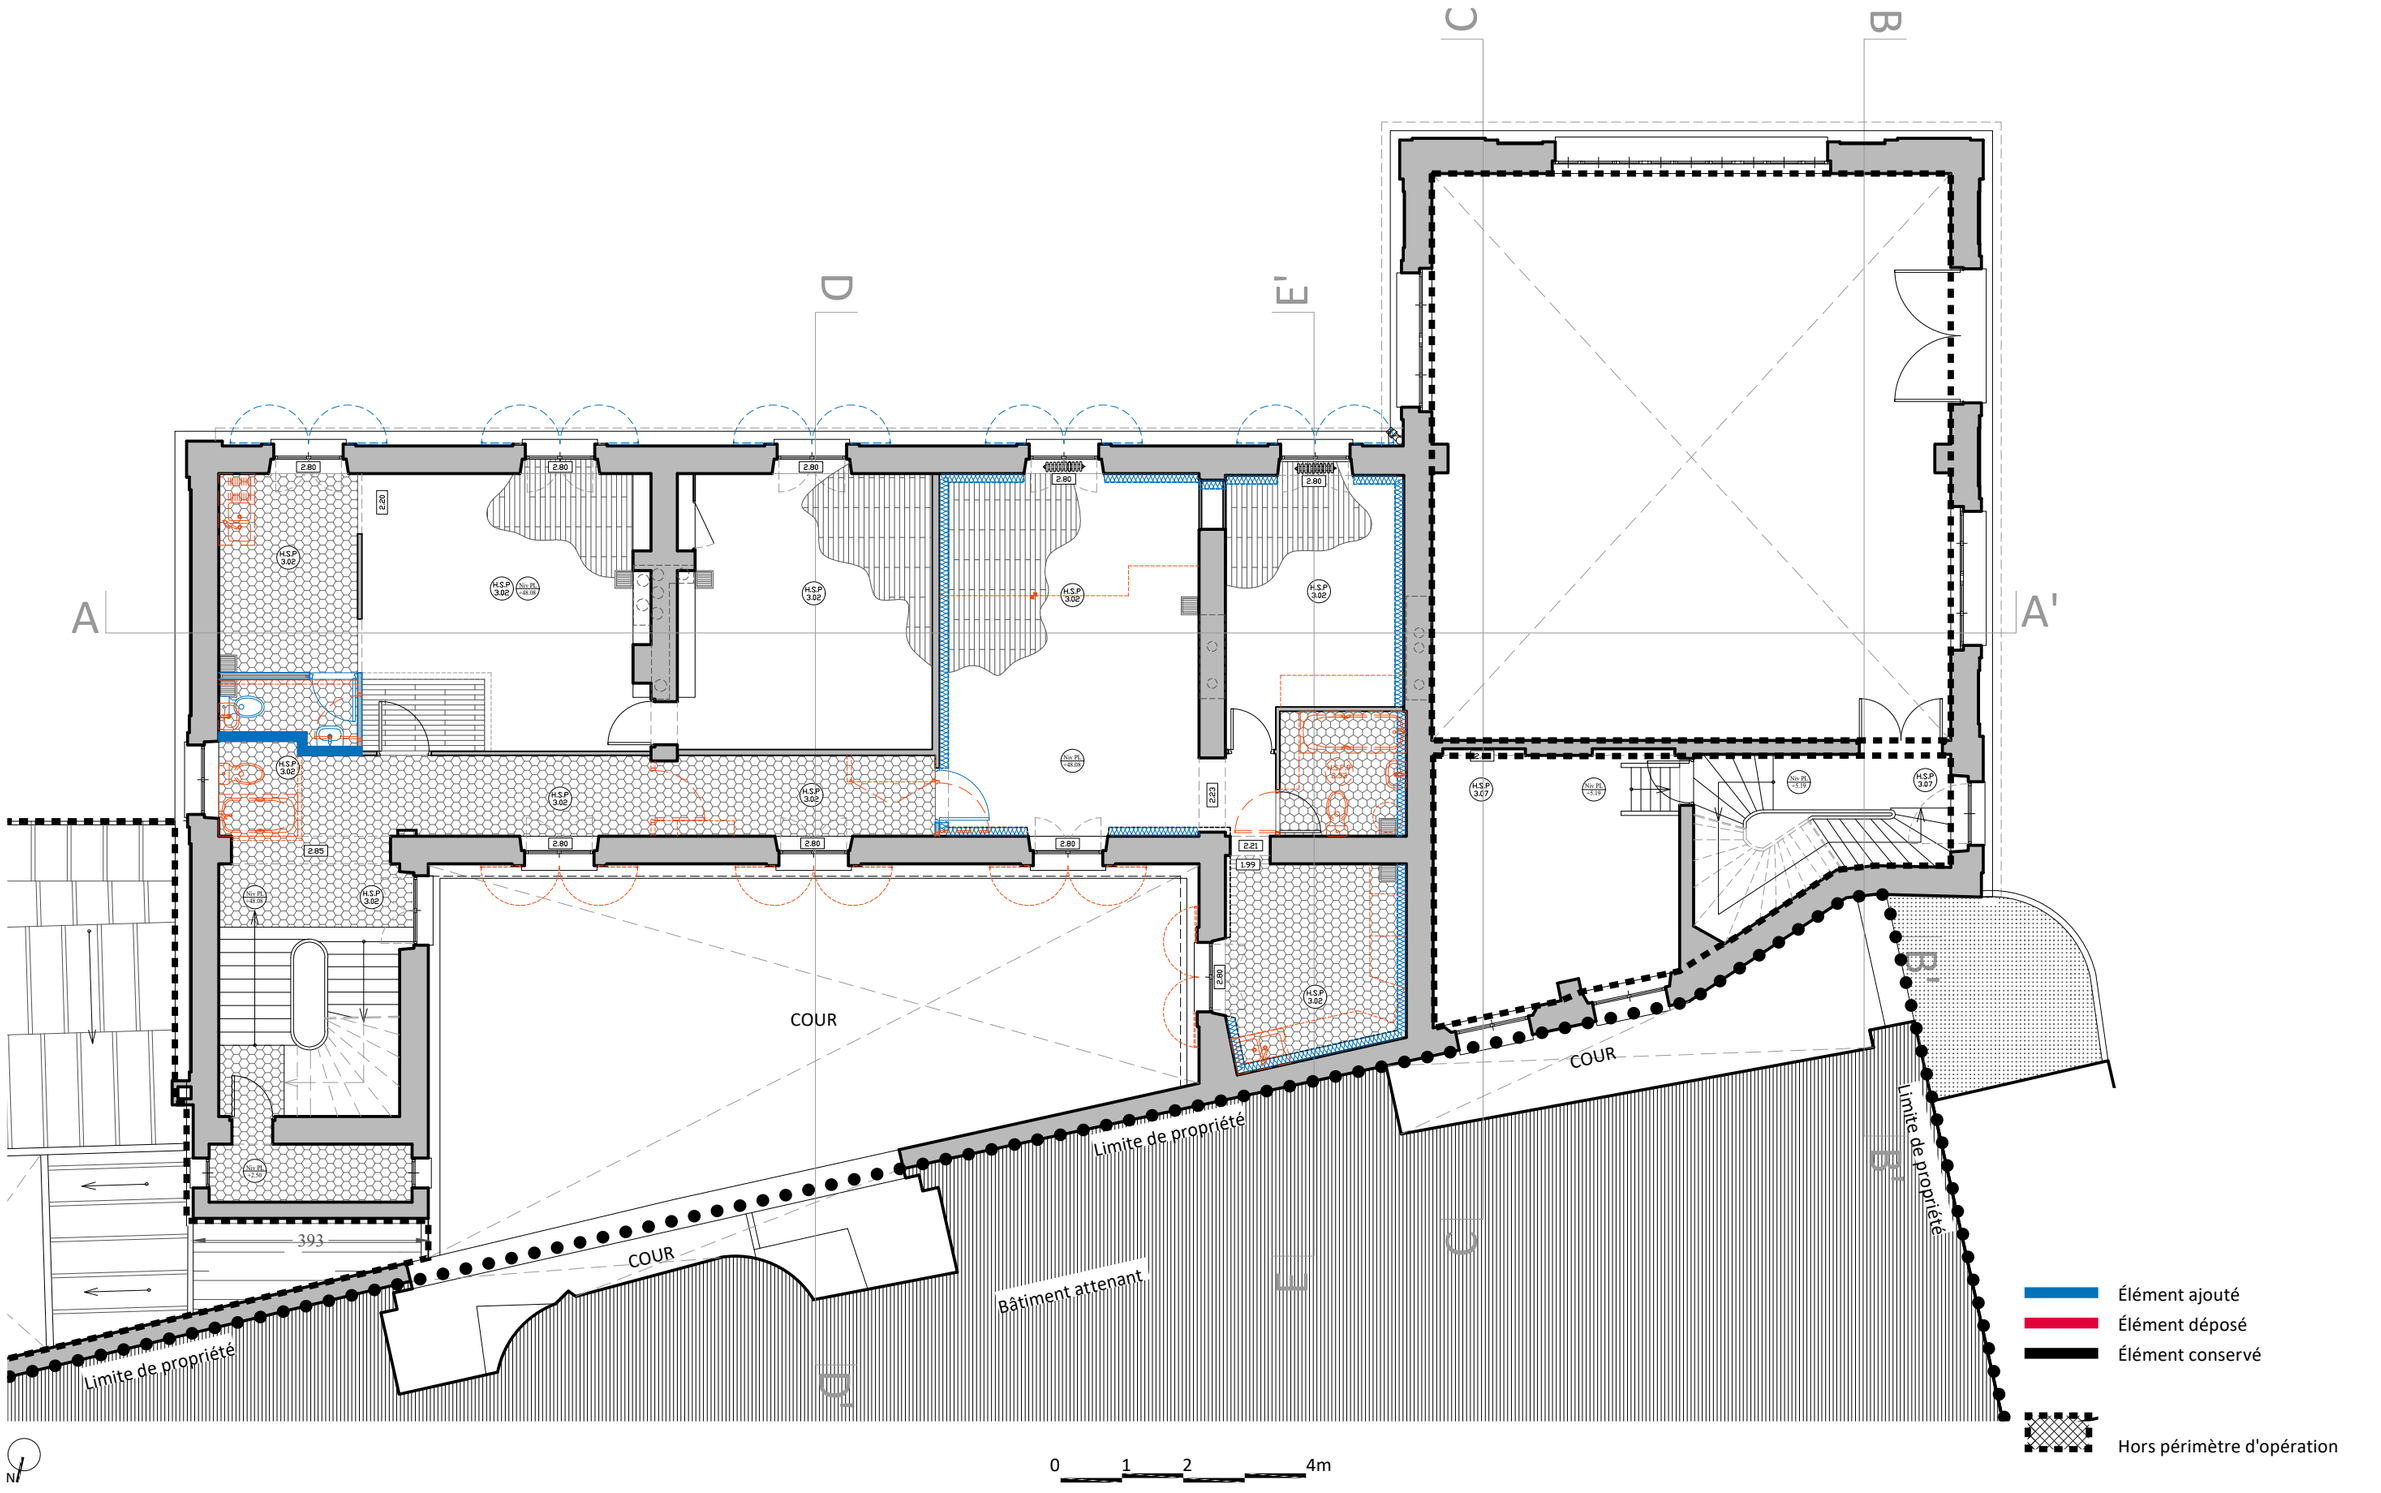

Maître d'ouvrage **Mobilier National** 42, avenue des Gobelins 75013 Paris	*Maître d'oeuvre* **Riccardo GIORDANO** Architecte en chef des Monuments Historiques ARCH-R Sarl d'Architecture 21, boulevard de la Reine 78 000 VERSAILLES	Paris (75013) 1, rue Berbier du Mets Manufacture des Gobelins et Mobilier National **Rénovation du bâtiment Chabrol - Manufacture des Gobelins** **Dossier de Consultation des Entreprises (DCE)**	Échelle : 1:100 Date : Nov 2026 Indice : **01**	**ETAT PROJETÉ** Chabrol - démolition/construction/conservation Plan premier étage Numéro document DAT MH :	**EP 65** MH110

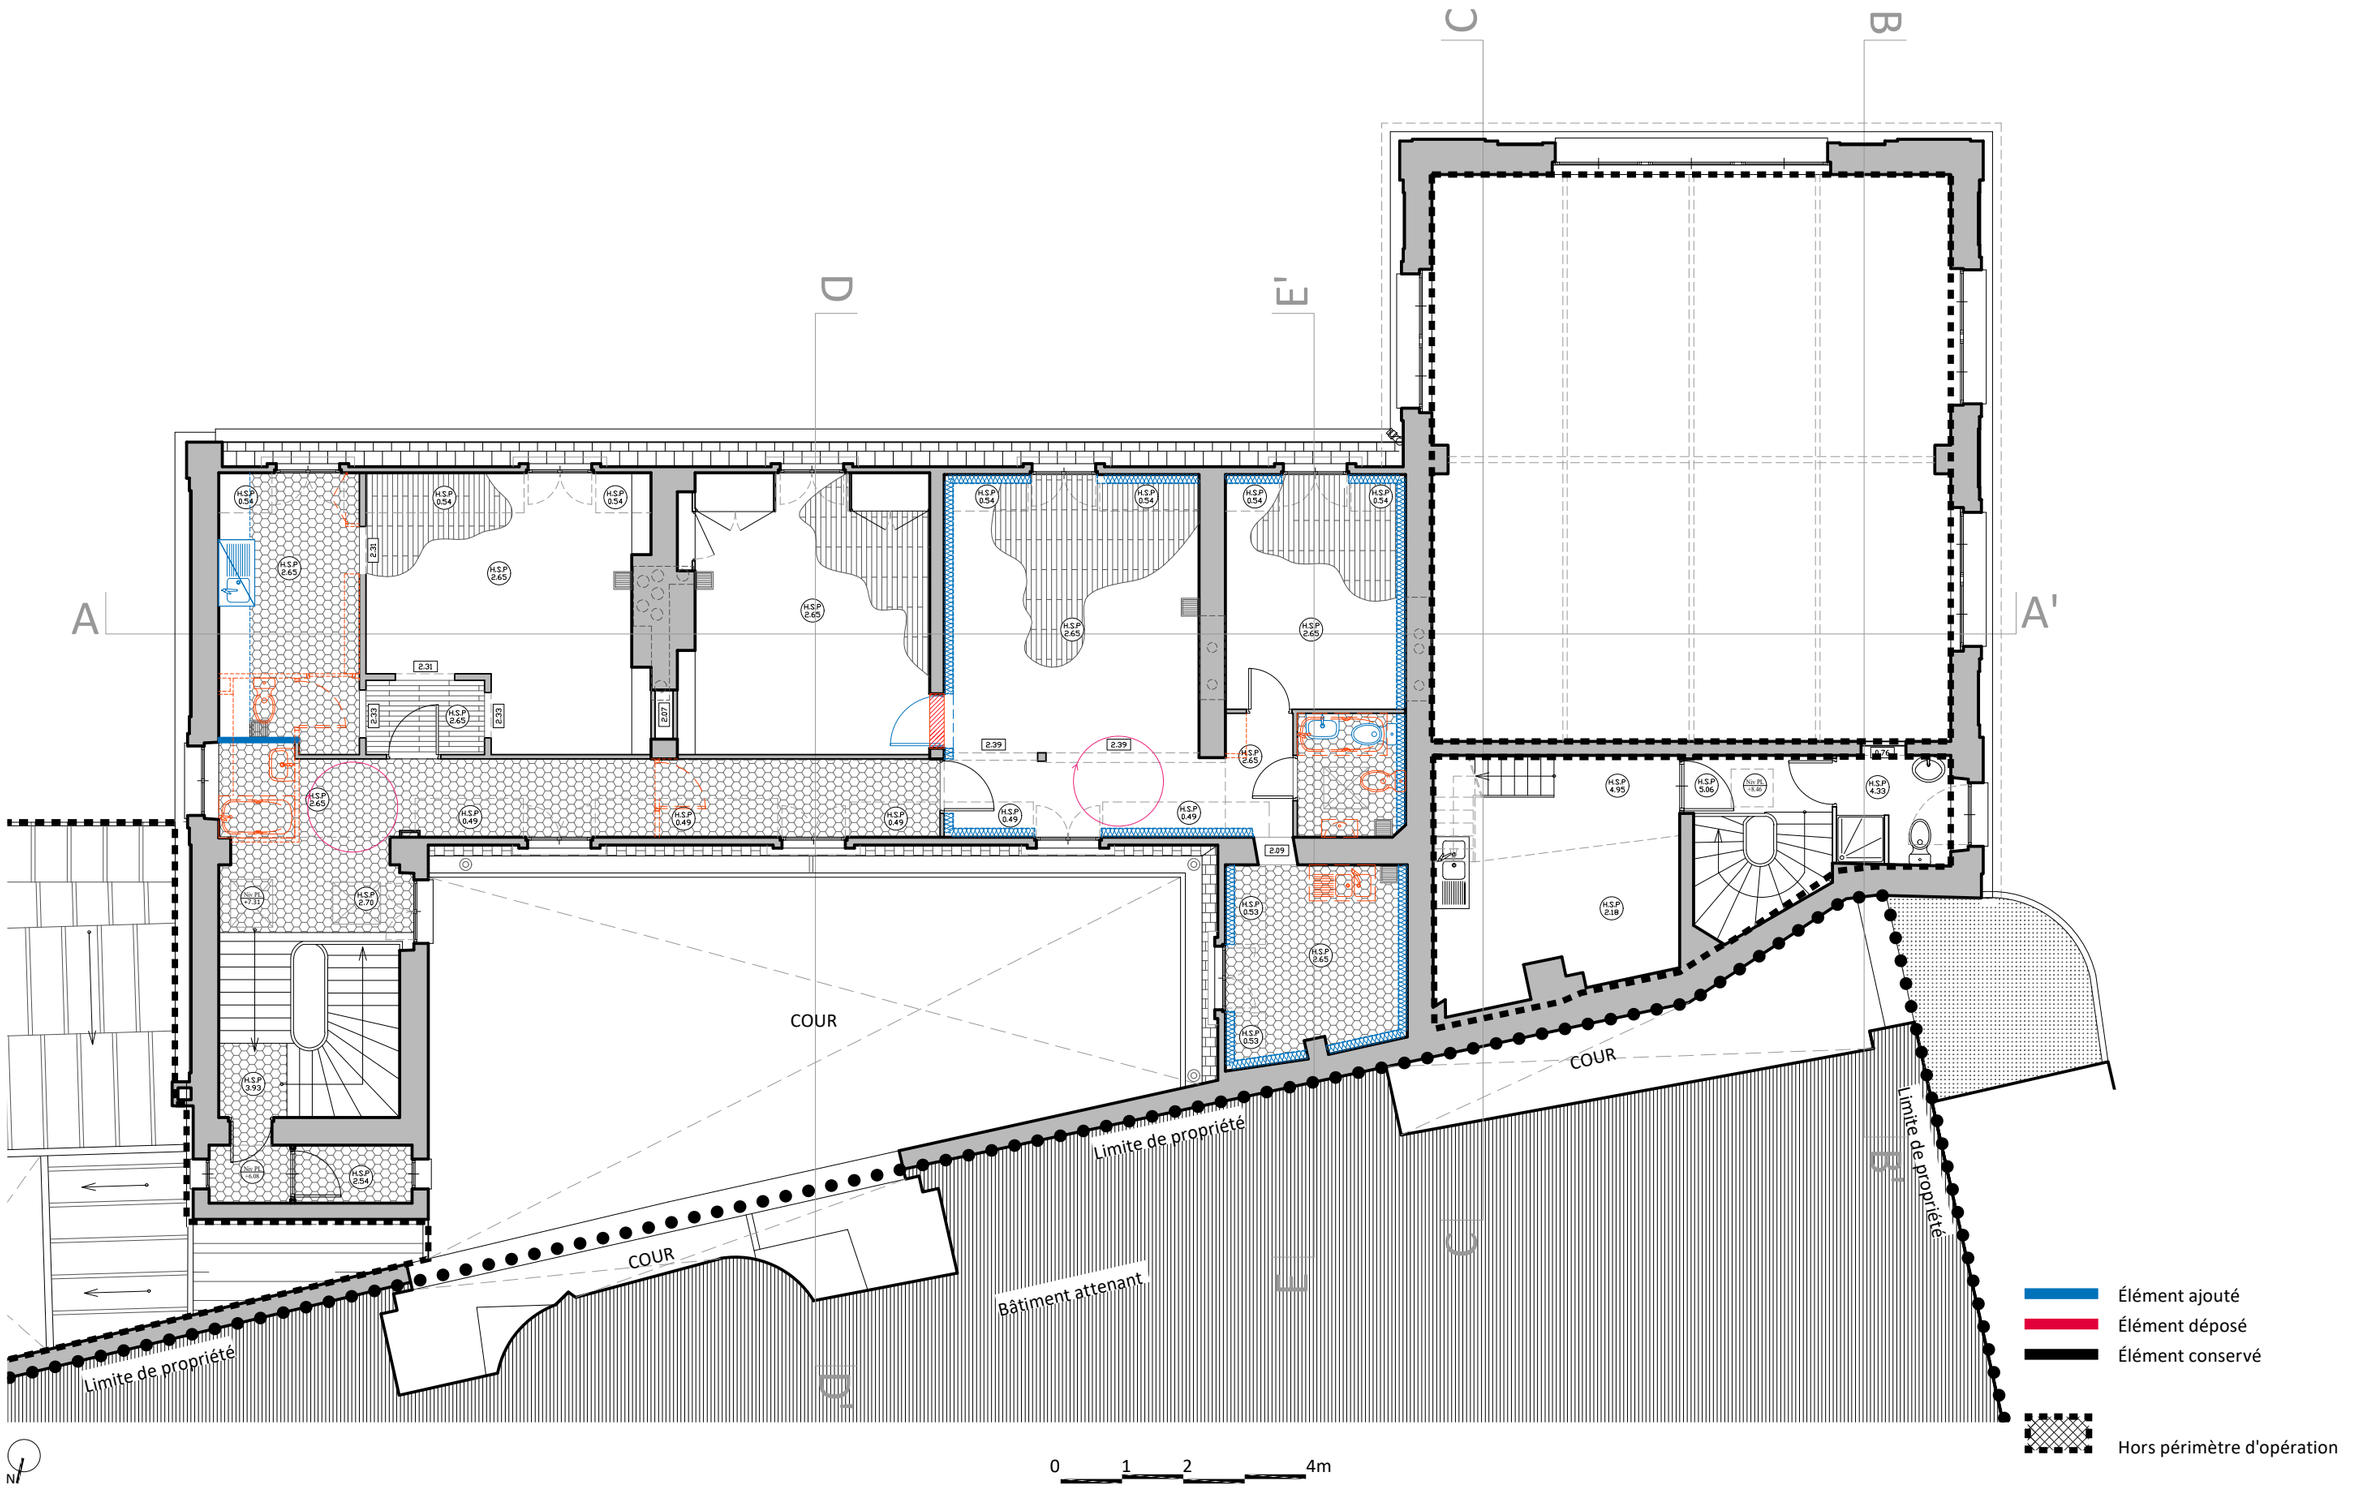

MOBILIER NATIONAL

Maître d'ouvrage

Mobilier National

42, avenue des Gobelins
75013 Paris

MINISTÈRE DE LA CULTURE
Liberté Égalité Fraternité

Maître d'oeuvre

Riccardo GIORDANO

Architecte en chef des Monuments Historiques
ARCH-R Sarl d'Architecture

21, boulevard de la Reine
78 000 VERSAILLES

Paris (75013)
1, rue Berbier du Mets
Manufacture des Gobelins et Mobilier National

Rénovation du bâtiment Chabrol - Manufacture des Gobelins

Dossier de Consultation des Entreprises (DCE)

Échelle : 1:100

Date : Nov 2026

Indice : **01**

ETAT PROJETÉ

Chabrol - démolition/construction/conservation

Plan deuxième étage


Numéro document DAT MH :

EP 66

MH110

1.3 Principe indicatif d’aménagement mobilier, hors opération, en cours de définition.

PLAN DE PRINCIPE D'AMENAGEMENT REZ-DE-CHAUSSÉE 65
PLAN DE PRINCIPE D'AMENAGEMENT PREMIER ÉTAGE 66
PLAN DE PRINCIPE D'AMENAGEMENT DUEXIÈME ÉTAGE 67

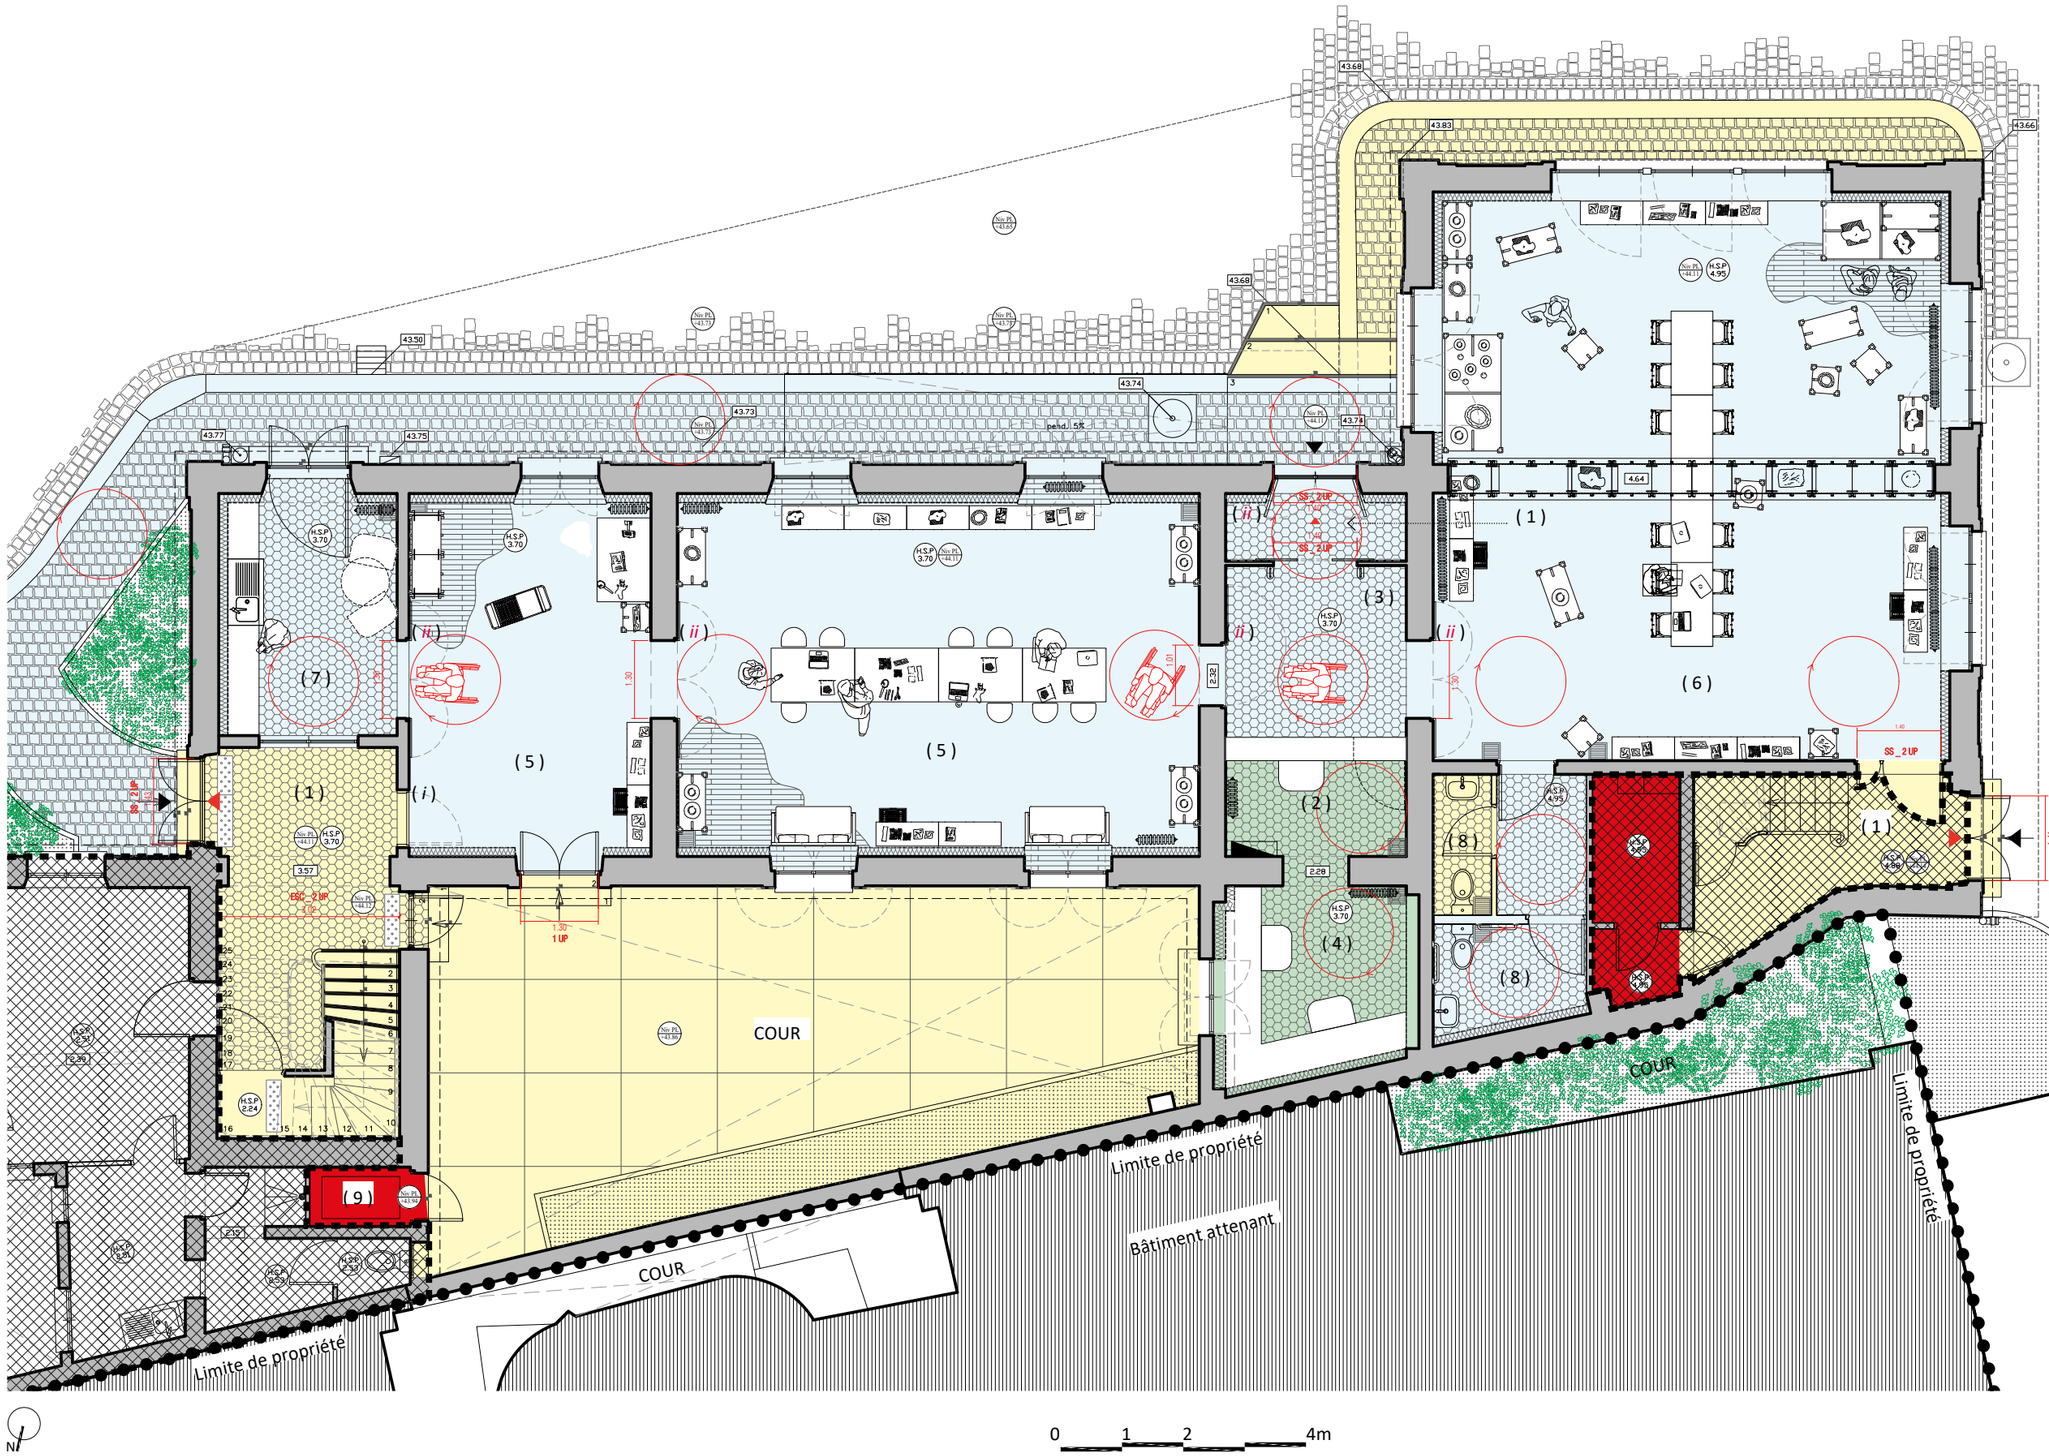

LÉGENDE :

(1) Sas
(2) Accès accueil
(3) Casiers
(4) Bureau
(5) Zone consultation 1
(6) Zone consultation 2
(7) Tisanerie
(8) Sanitaires
(9) Unité extérieure chauffage/refraichissement (PAC)

(*i*) Porte sous tenture avec contrôle d'accès par badge, réservée au personnel de la matériauthèque.

(*ii*) Porte restant ouverte pendant les horaires d'ouverture de l'établissement.

Zone ouverte ou accessible aux personnes circulant en fauteuil roulant (UFR)

Zone ouverte ou accessible au public PMR (hors UFR)

Zone réservée au personnel

Local technique

Hors périmètre d'opération

Maître d'ouvrage
Mobilier National
42, avenue des Gobelins
75013 Paris

MINISTÈRE DE LA CULTURE
Liberté Égalité Fraternité


Maître d'oeuvre
Riccardo GIORDANO
Architecte en chef des Monuments Historiques
ARCH-R Sarl d'Architecture
21, boulevard de la Reine
78 000 VERSAILLES

Paris (75013)
1, rue Berbier du Mets
Manufacture des Gobelins et Mobilier National
Rénovation du bâtiment Chabrol - Manufacture des Gobelins
Dossier de Consultation des Entreprises (DCE)

Échelle : 1:100
Date : Nov 2026
Indice : **01**

ETAT PROJETÉ
Chabrol - Ailes haute et basse (B et C)
Plan de principe d'amenagement rez-de-chaussée
Numéro document DAT MH :

EP 68
MH110

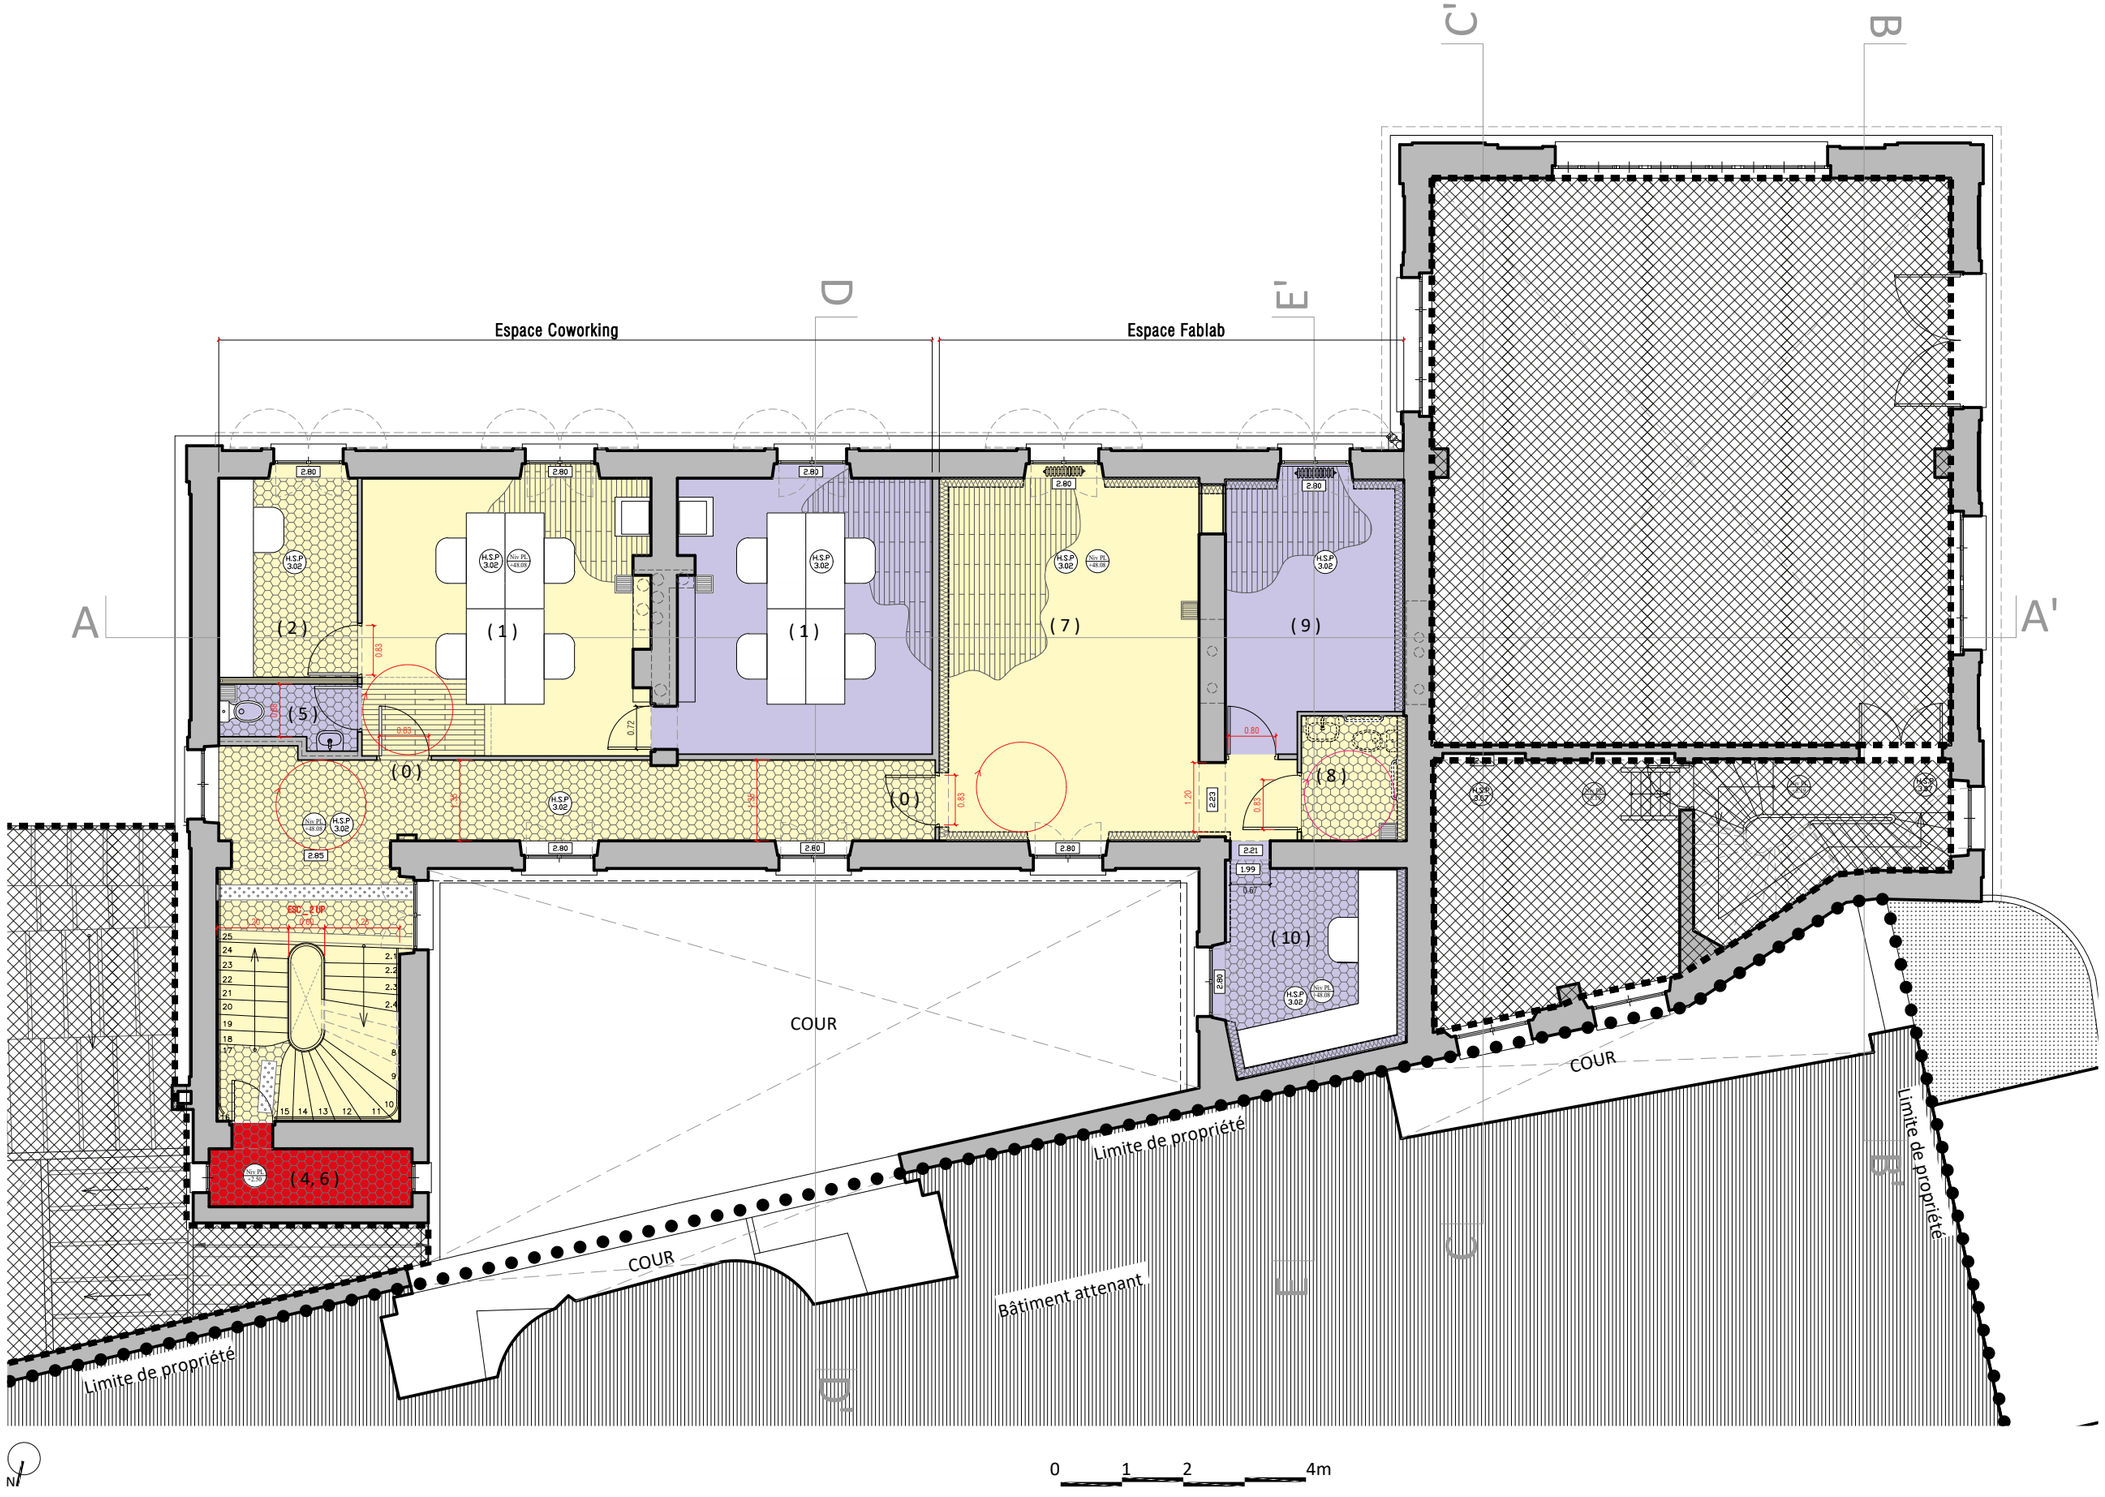

LÉGENDE :

(0) Entrée, sortie
(1) Bureaux partagés
(2) Bureau privatif
(3) Pôle impression
(4) Réserve
(5) WC
(6) Local technique
(7) Pôle Textile
(8) Pôle Numérique
(9) Pôle Usinage
(10) Bureau manager Fablab

Zone ouverte ou accessible au public PMR (hors UFR)

Zone non accessible au public PMR

Local technique

Hors périmètre d'opération

Maître d'ouvrage
Mobilier National
42, avenue des Gobelins
75013 Paris

MINISTÈRE DE LA CULTURE
Liberté Égalité Fraternité


Maître d'oeuvre
Riccardo GIORDANO
Architecte en chef des Monuments Historiques
ARCH-R Sarl d'Architecture
21, boulevard de la Reine
78 000 VERSAILLES

Paris (75013)
1, rue Berbier du Mets
Manufacture des Gobelins et Mobilier National
Rénovation du bâtiment Chabrol - Manufacture des Gobelins
Dossier de Consultation des Entreprises (DCE)

Échelle : 1:100
Date : Nov 2026
Indice : **01**

ETAT PROJETÉ
Chabrol - Ailes haute et basse (B et C)
Plan de principe d'amenagement premier étage
Numéro document DAT MH :

EP 69
MH110

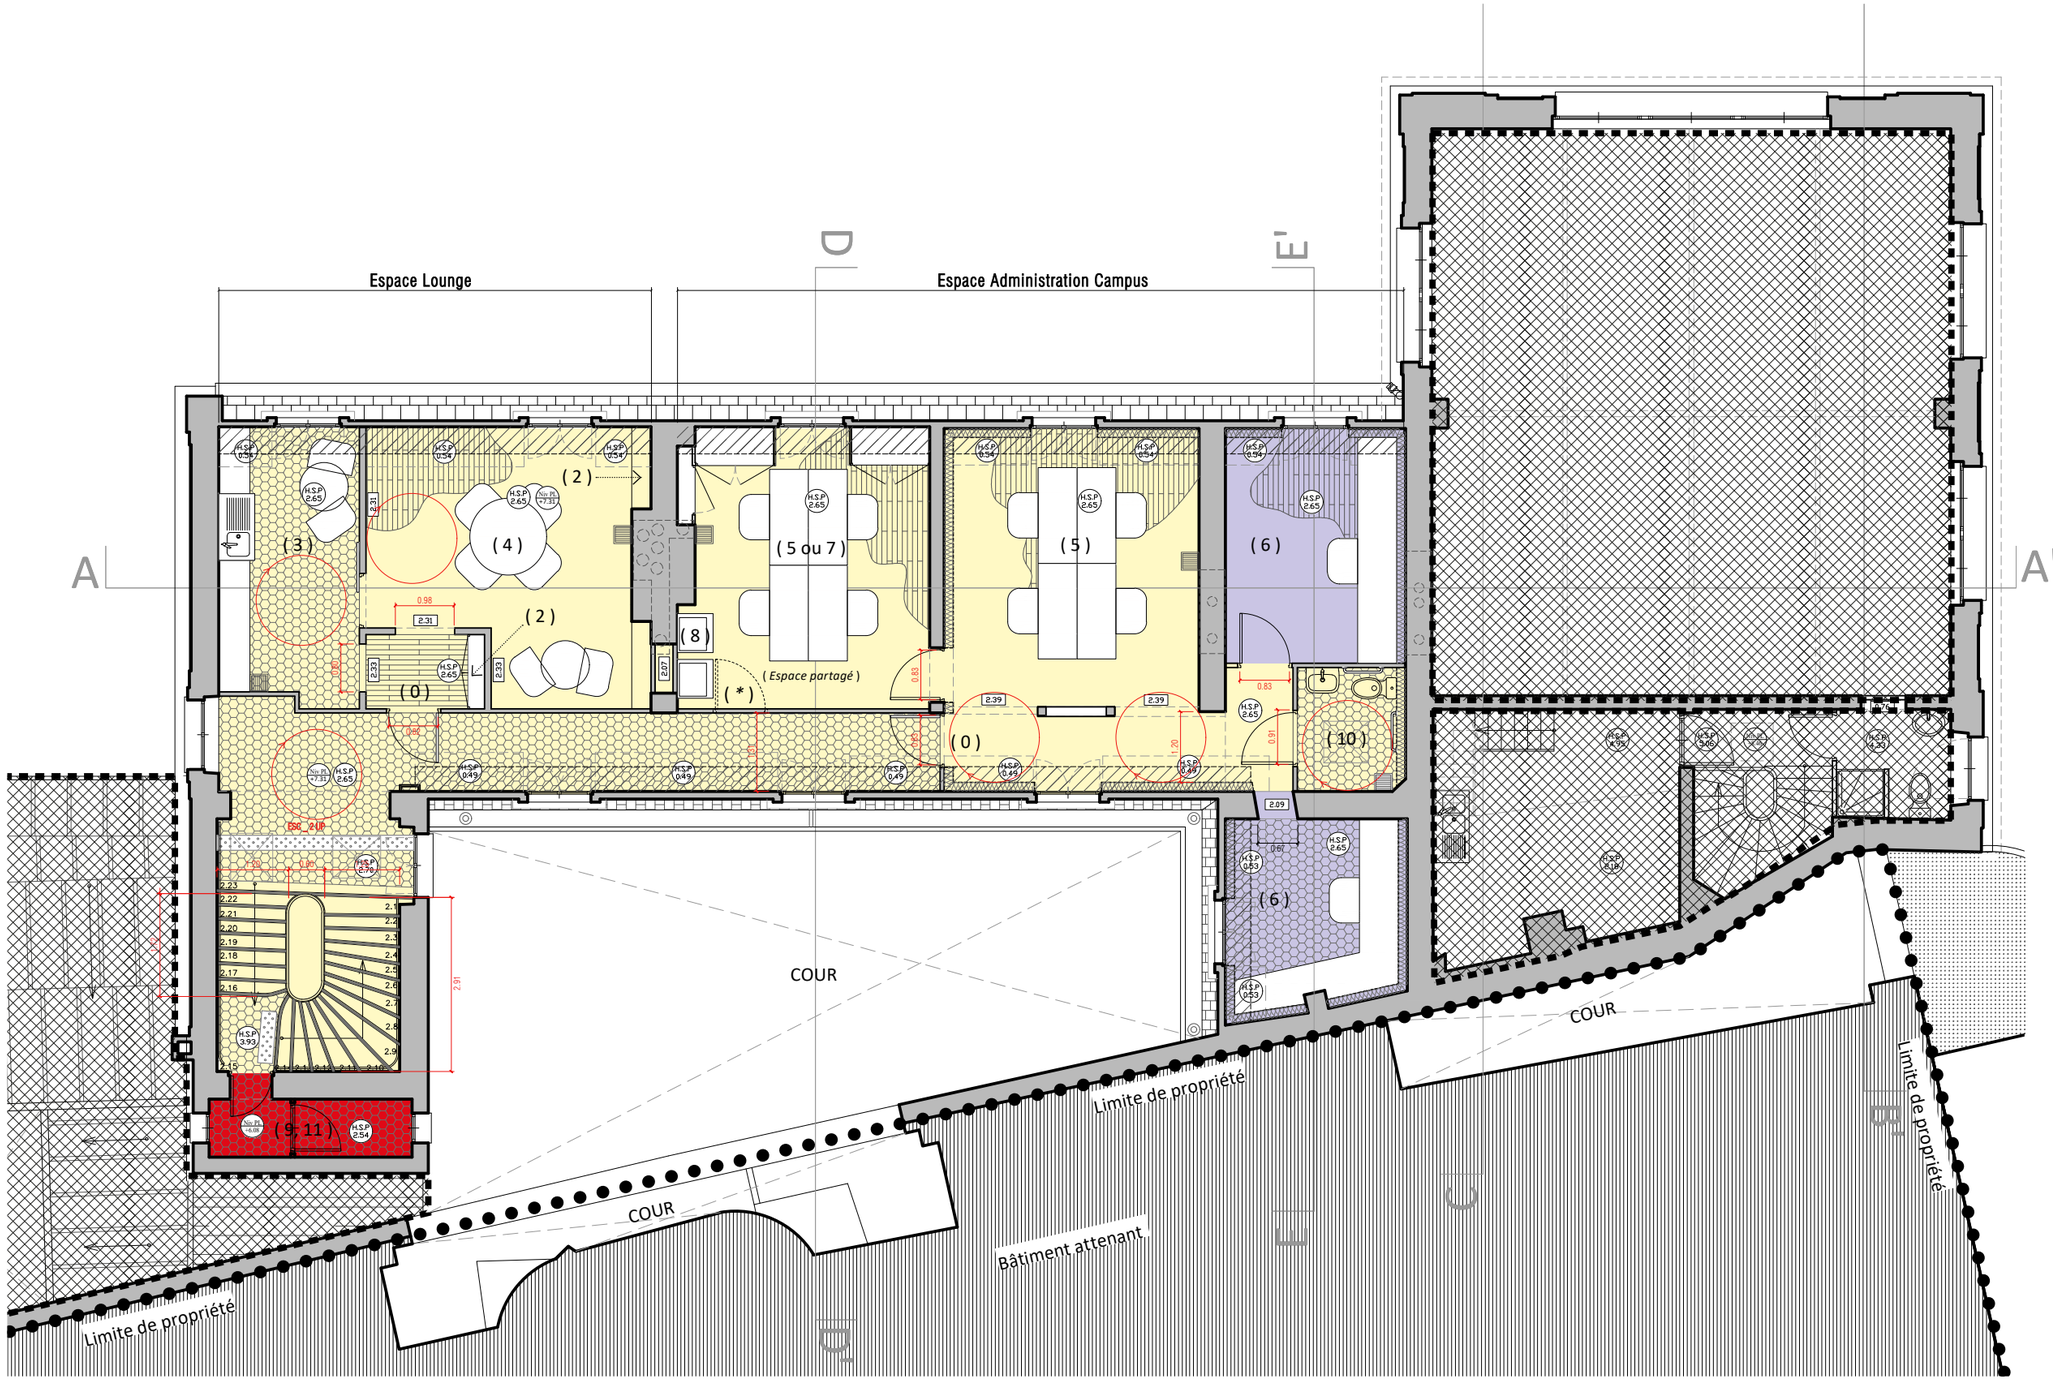

LÉGENDE :

(0) Entrée, sortie
(1) Accueil
(2) Rangement/manteau
(3) Tisanerie
(4) Lounge
(5) Bureaux partagés
(6) Bureau privatif
(7) Salle réunion
(8) Pôle impression
(9) Réserve
(10) WC
(11) Local technique

(*) Porte additionnelle éventuelle

Zone ouverte ou accessible au public PMR (hors UFR)

Zone non accessible au public PMR

Local technique

Zone de hauteur inférieure 1.80 m (rampants de toiture)

Hors périmètre d'opération

Maître d'ouvrage
Mobilier National
42, avenue des Gobelins
75013 Paris

MINISTÈRE DE LA CULTURE
Liberté Égalité Fraternité

Maître d'oeuvre
Riccardo GIORDANO
Architecte en chef des Monuments Historiques
ARCH-R Sarl d'Architecture
21, boulevard de la Reine
78 000 VERSAILLES

Paris (75013)
1, rue Berbier du Mets
Manufacture des Gobelins et Mobilier National
Rénovation du bâtiment Chabrol - Manufacture des Gobelins
Dossier de Consultation des Entreprises (DCE)


Échelle : 1:100
Date : Nov 2026
Indice : **01**

ETAT PROJETÉ
Chabrol - Ailes haute et basse (B et C)
Plan de principe d'amenagement deuxième étage
Numéro document DAT MH :

EP 70
MH110

3.4 Schéma installation de chantier

COUPE TRANSVERSALE A-A' SUR COUR LE BRUN 69
PLAN DE RDC D'ENSEMBLE (CHABROL ET COUR LE BRUN) 70
FAÇADE EST (PIGNON) 71

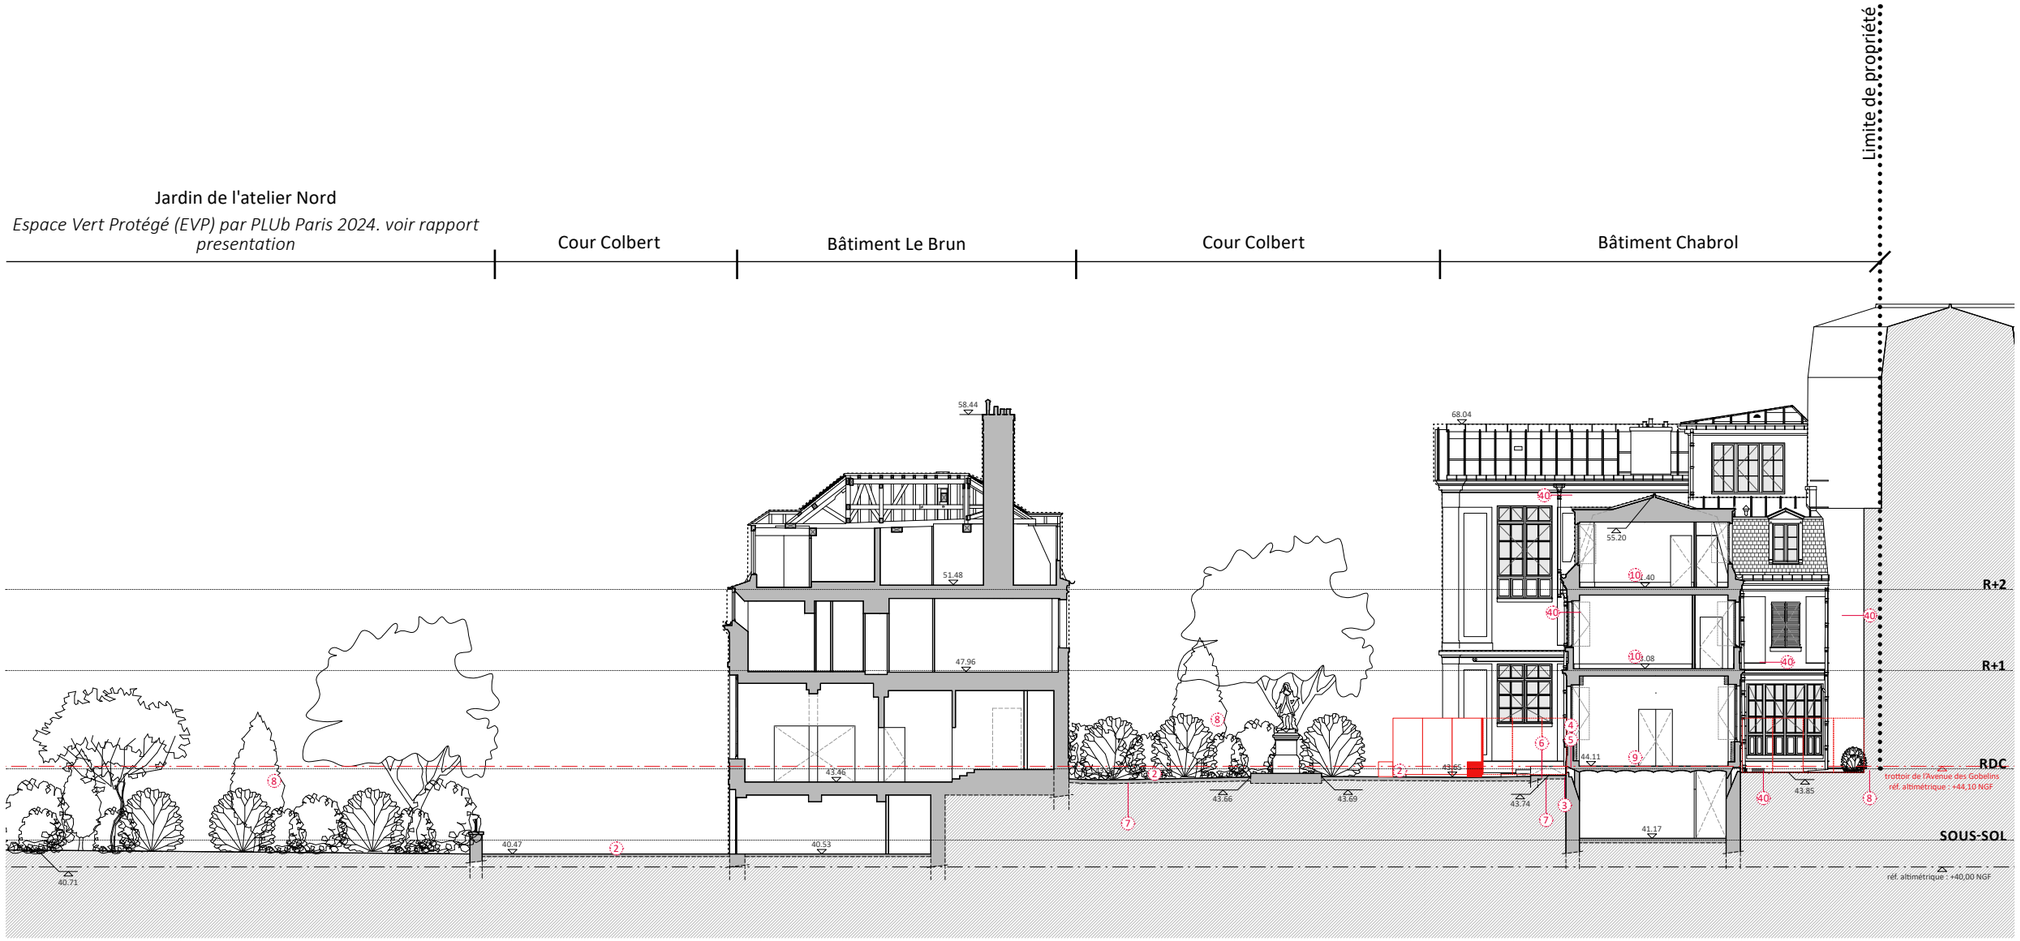

LÉGENDE :

1. Trottoir existant en enrobé bitumineux appartenant au domaine public de l'Avenue des Gobelins (réf. altimétrique : +44,10 NGF)

2. Sol en gros pavés

3. Protection durant la duree de chantier de la végétation et la biodiversité actuellement présentes sur le site, dans une optique de préservation écologique et de valorisation du patrimoine paysager

4. Palissade bois de l'aire de chantier : Pour assurer la sécurité avec modules Sopreca, blocs de bétons emboitables ayant un poids de 890 kg/ml.

5. Aire de gestion des approvionnements et déchets de chantier

6. Zone de stockage

- Utilisation de partie de locaux exitantes pour :

7. Vestiaire

8. Réfectoire

9. Kitchenette

10. WC

11. Douche

0 5 10

2,50

LÉGENDE :

Hors périmètre d'opération

Maître d'ouvrage
Mobilier National
42, avenue des Gobelins
75013 Paris


Maître d'oeuvre
Riccardo GIORDANO
Architecte en chef des Monuments Historiques
ARCH-R Sarl d'Architecture
21, boulevard de la Reine
78 000 VERSAILLES

Paris (75013)
1, rue Berbier du Mets
Manufacture des Gobelins et Mobilier National
Rénovation du bâtiment Chabrol - Manufacture des Gobelins
Dossier de Consultation des Entreprises (DCE)

Échelle : 1:250
Date : Nov 2026
Indice : **01**

SCHÉMA INSTALLATION DE CHANTIER
Schéma installation de chantier
Coupe transversale A-A' sur cour Le Brun
Numéro document DAT MH :

PIC 72
MH106

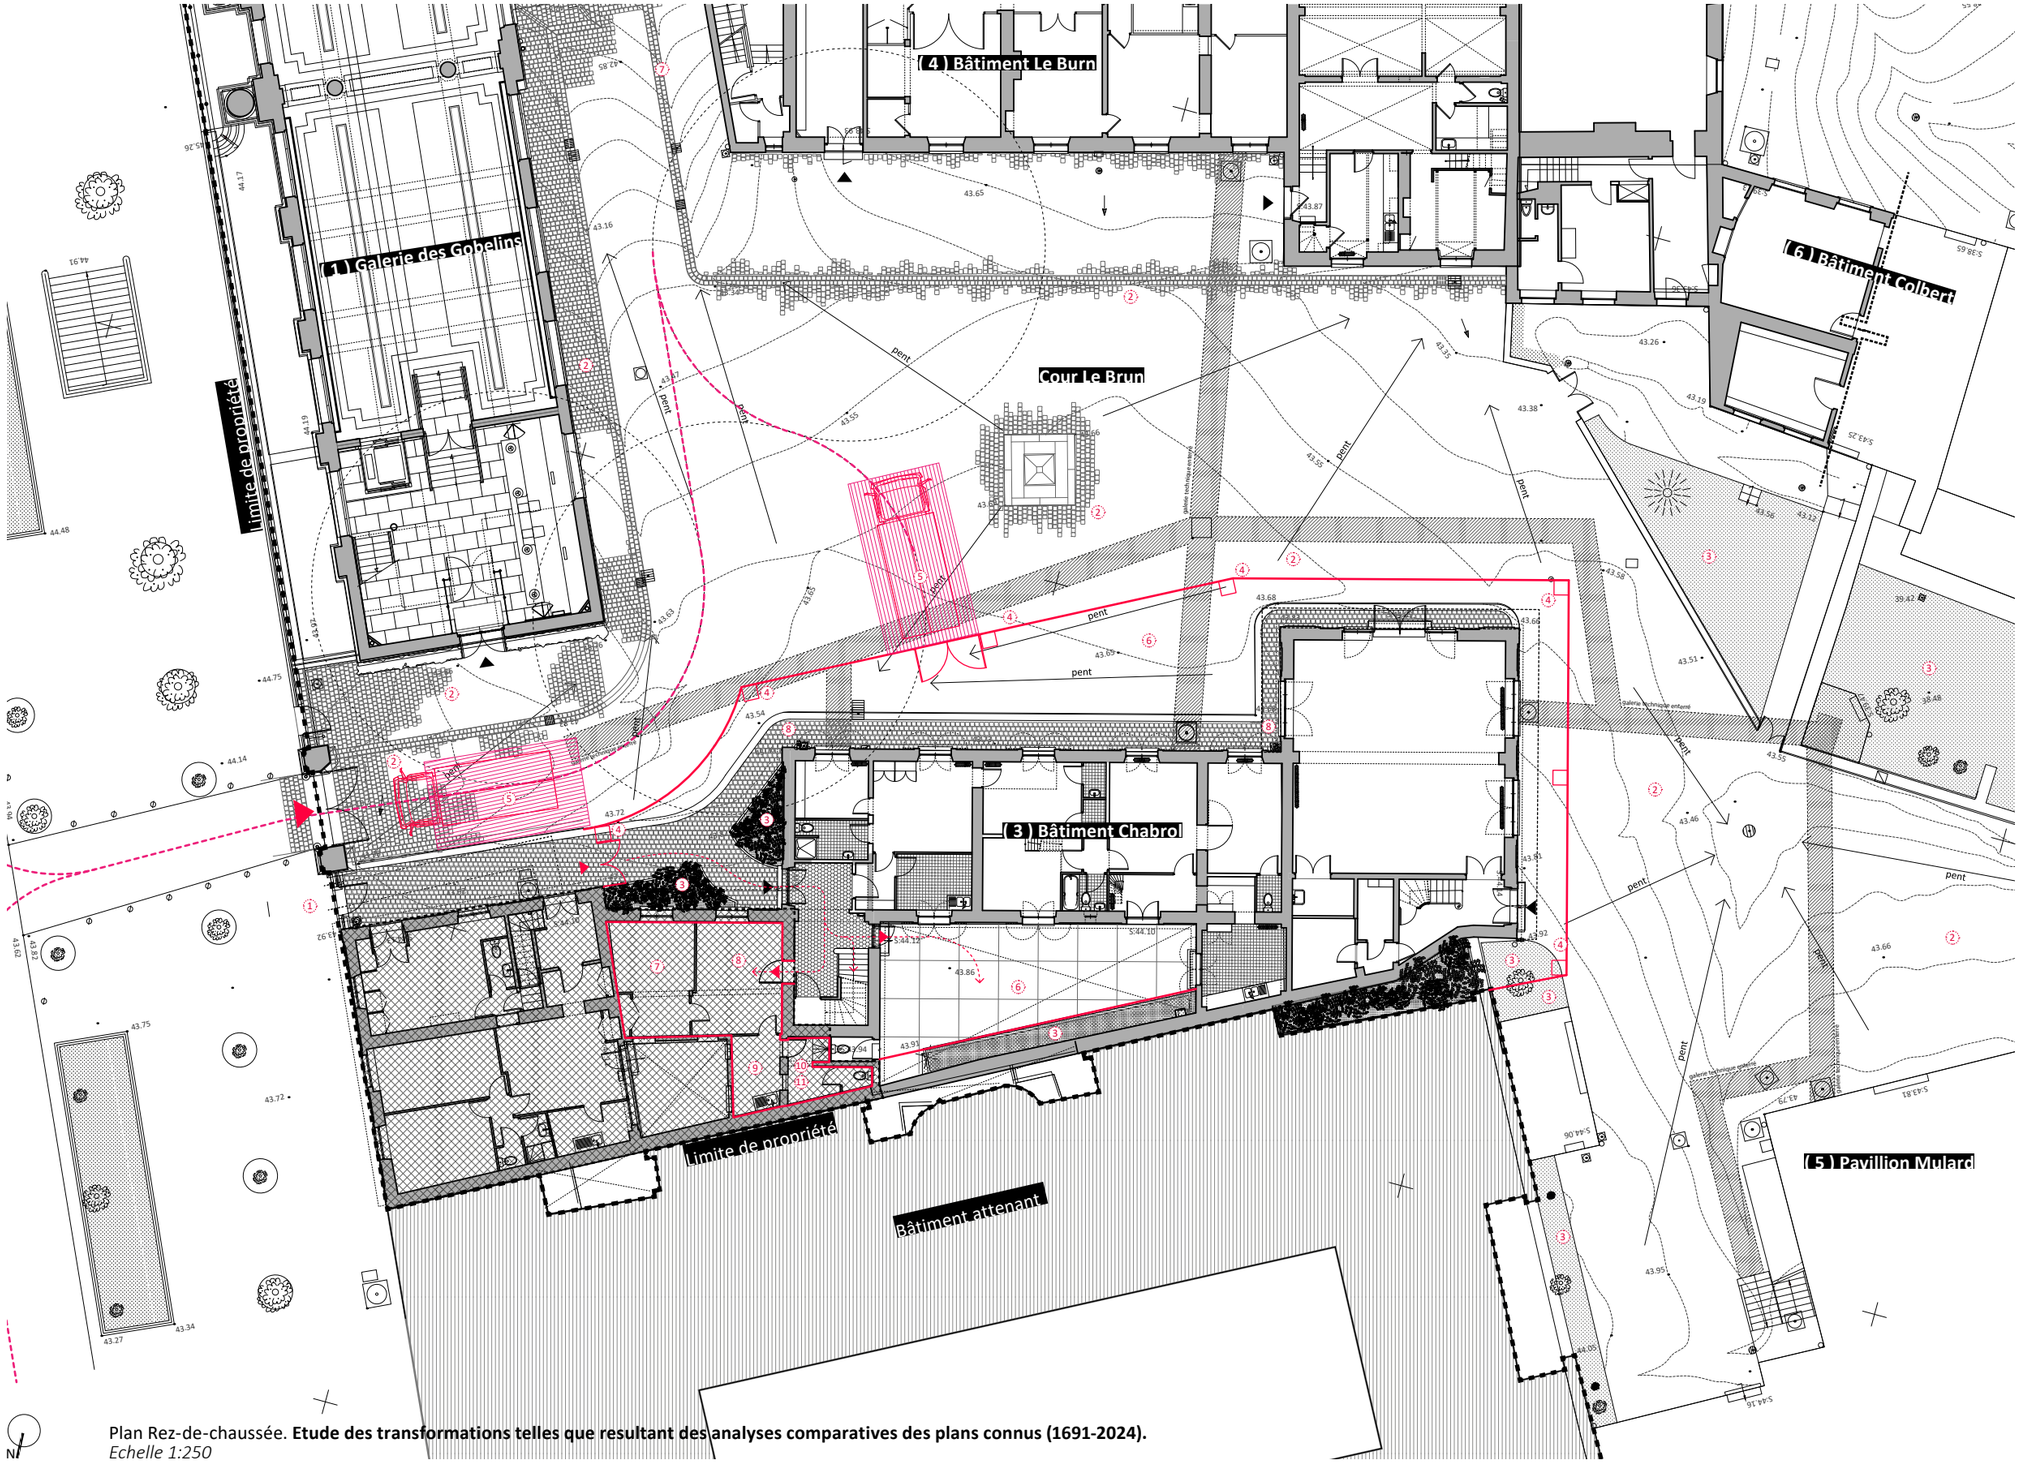

Plan Rez-de-chaussée. **Etude des transformations telles que resultant des analyses comparatives des plans connus (1691-2024).**
Echelle 1:250

LÉGENDE :

1. Trottoir existant en enrobé bitumineux appartenant au domaine public de l'Avenue des Gobelins (réf. altimétrique : +44,10 NGF)

2. Sol en gros pavés

3. Protection durant la duree de chantier de la végétation et la biodiversité actuellement présentes sur le site, dans une optique de préservation écologique et de valorisation du patrimoine paysager

4. Palissade bois de l'aire de chantier : Pour assurer la sécurité avec modules Sopreca, blocs de bétons emboitables ayant un poids de 890 kg/ml.

5. Aire de gestion des approvionnements et déchets de chantier

6. Zone de stockage

- Utilisation de partie de locaux exitantes pour :

7. Vestiaire

8. Réfectoire

9. Kitchenette

10. WC

11. Douche

LÉGENDE :

(1) Galerie des Gobelins
(2) Poste des Gardes
(3) Bâtiment Chabrol
(4) Bâtiment Le Brun
(5) Pavillion Mulard
(6) Bâtiment Colbert

Approvionnements et déchets de chantier

Maître d'ouvrage
Mobilier National
42, avenue des Gobelins
75013 Paris

MINISTÈRE DE LA CULTURE
Liberté Égalité Fraternité


Maître d'oeuvre
Riccardo GIORDANO
Architecte en chef des Monuments Historiques
ARCH-R Sarl d'Architecture
21, boulevard de la Reine
78 000 VERSAILLES

Paris (75013)
1, rue Berbier du Mets
Manufacture des Gobelins et Mobilier National
Rénovation du bâtiment Chabrol - Manufacture des Gobelins
Dossier de Consultation des Entreprises (DCE)

Échelle : 1:250
Date : Nov 2026
Indice : **01**

SCHÉMA INSTALLATION DE CHANTIER
Schéma installation de chantier
Plan de RDC d'ensemble (Chabrol et cour Le Brun)
Numéro document DAT MH :

PIC 73
MH107

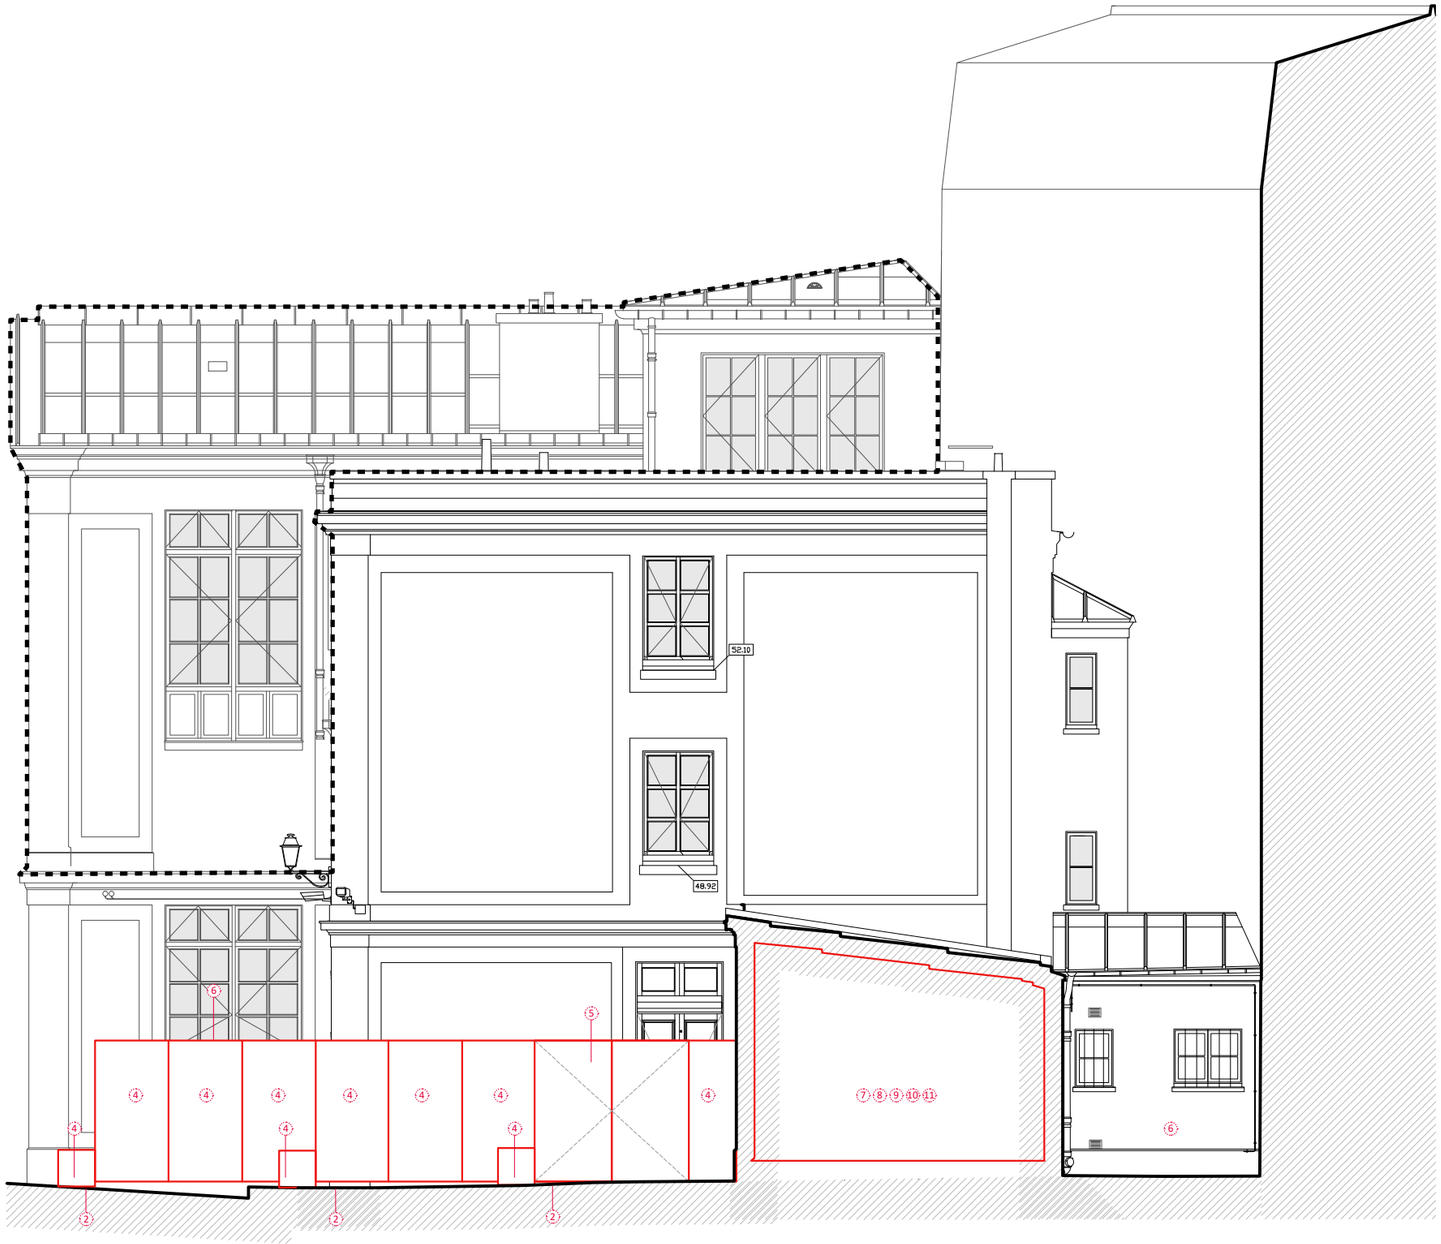

LÉGENDE :

1. Trottoir existant en enrobé bitumineux appartenant au domaine public de l'Avenue des Gobelins (réf. altimétrique : +44,10 NGF)

2. Sol en gros pavés

3. Protection durant la duree de chantier de la végétation et la biodiversité actuellement présentes sur le site, dans une optique de préservation écologique et de valorisation du patrimoine paysager

4. Palissade bois de l'aire de chantier : Pour assurer la sécurité avec modules Sopreca, blocs de bétons emboitables ayant un poids de 890 kg/ml.

5. Aire de gestion des approvionnements et déchets de chantier

6. Zone de stockage

- Utilisation de partie de locaux exitantes pour :

7. Vestiaire

8. Réfectoire

9. Kitchenette

10. WC

11. Douche

0 1 2 4m

LÉGENDE :

Hors périmètre d'opération

Maître d'ouvrage
Mobilier National
42, avenue des Gobelins
75013 Paris

MINISTÈRE DE LA CULTURE
Liberté Égalité Fraternité

Maître d'oeuvre
Riccardo GIORDANO
Architecte en chef des Monuments Historiques
ARCH-R Sarl d'Architecture
21, boulevard de la Reine
78 000 VERSAILLES

Paris (75013)
1, rue Berbier du Mets
Manufacture des Gobelins et Mobilier National
Rénovation du bâtiment Chabrol - Manufacture des Gobelins
Dossier de Consultation des Entreprises (DCE)

Échelle : 1:125
Date : Nov 2026
Indice : **01**

SCHÉMA INSTALLATION DE CHANTIER
Schéma installation de chantier
Façade Est (pignon)
Numéro document DAT MH :

PIC 74
MH108