




Travaux relatifs  
à la démolition du « distilloir »  
du Palais de Justice de Grasse  
à la sécurisation de la parcelle,  
et à la mise en œuvre de  
préfabriqués de stockage

PALAIS DE JUSTICE DE GRASSE


DOSSIER DCE


 INGENIERIE BATIMENT 109, Rue du Général DE GAULLE-94430 CHENNEVIERES SUR MARNE TEL: 01.64.02.05.80 FAX: 01.64.02.10.56 e.mail: etech2@etech-bet.fr www.etech-bet.fr		<p>Maitre d'ouvrage</p>  <p>Liberté • Égalité • Fraternité RÉPUBLIQUE FRANÇAISE MINISTÈRE DE LA JUSTICE</p>	AFFAIRE N°
DATE:24.02.2023    ECHELLE:			**
		PLAN N°	
		ST 01	
		IND.    B	
IND.	DATE:	MODIFICATIONS	DESSINATEUR: JP CHABERNAUD INGENIEUR: A ABDELQADER
0	24.02.2023	Première diffusion	
A	21.03.2023	Plan complété.	
B	27.04.2023	Plan modifié.	
C	06.05.2023	Intégration remarques RICT	

**-IMPLANTATION CHANTIER-**  
**-1ère PHASE DE DEMOLITION-**

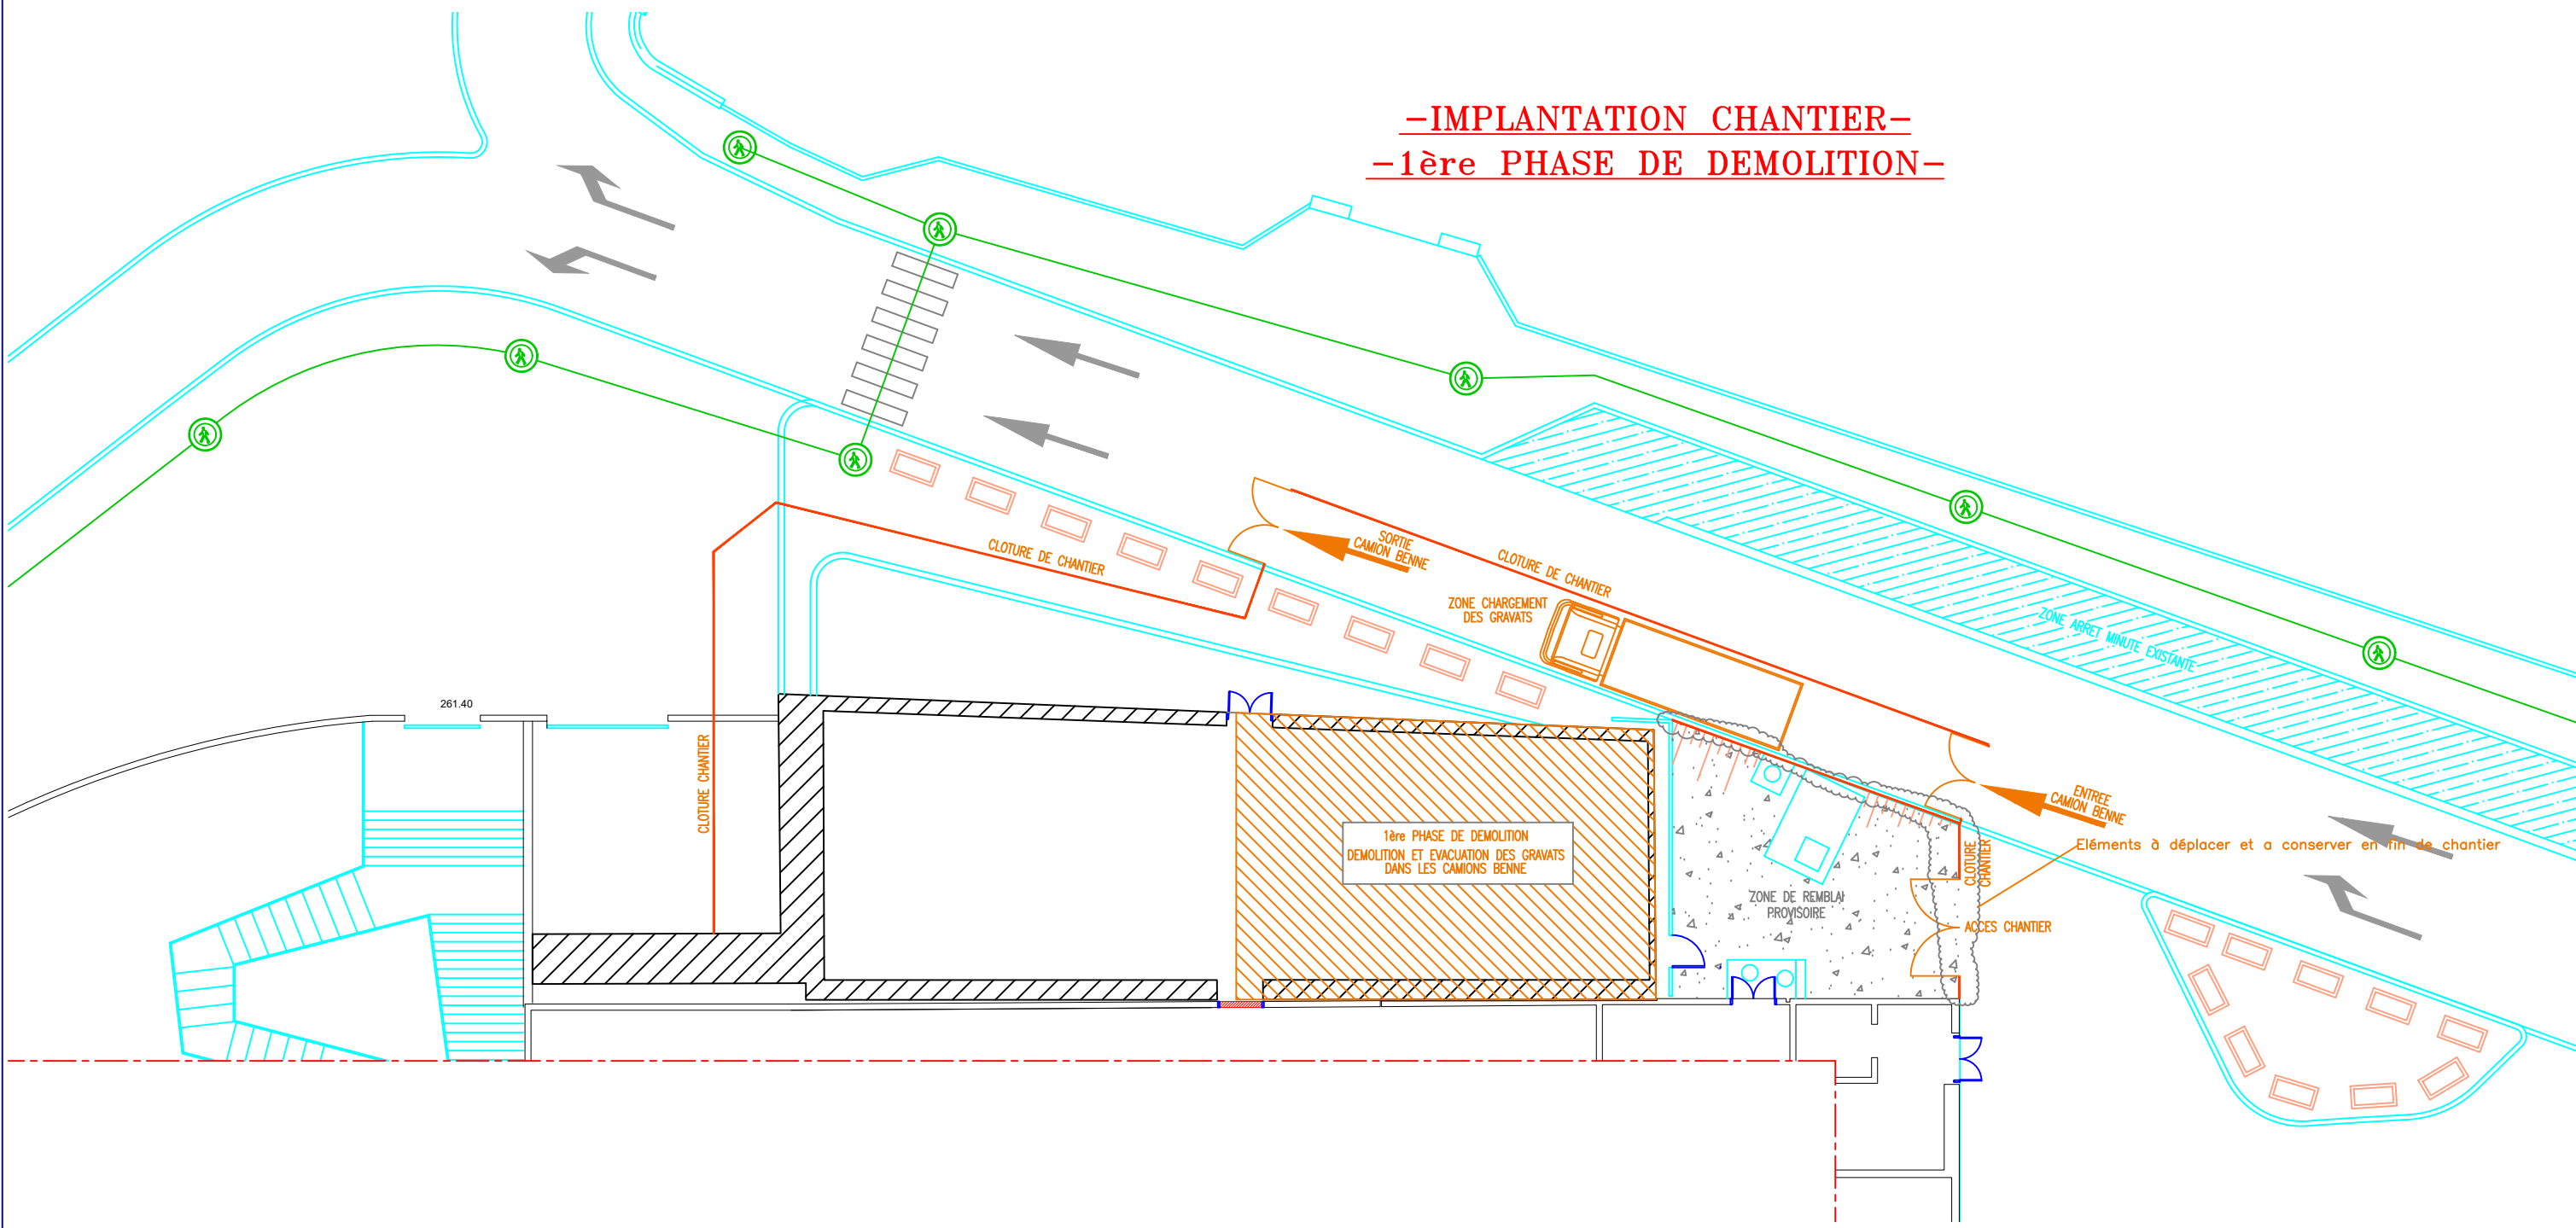

**-IMPLANTATION CHANTIER-**  
**-2ème PHASE DE DEMOLITION-**

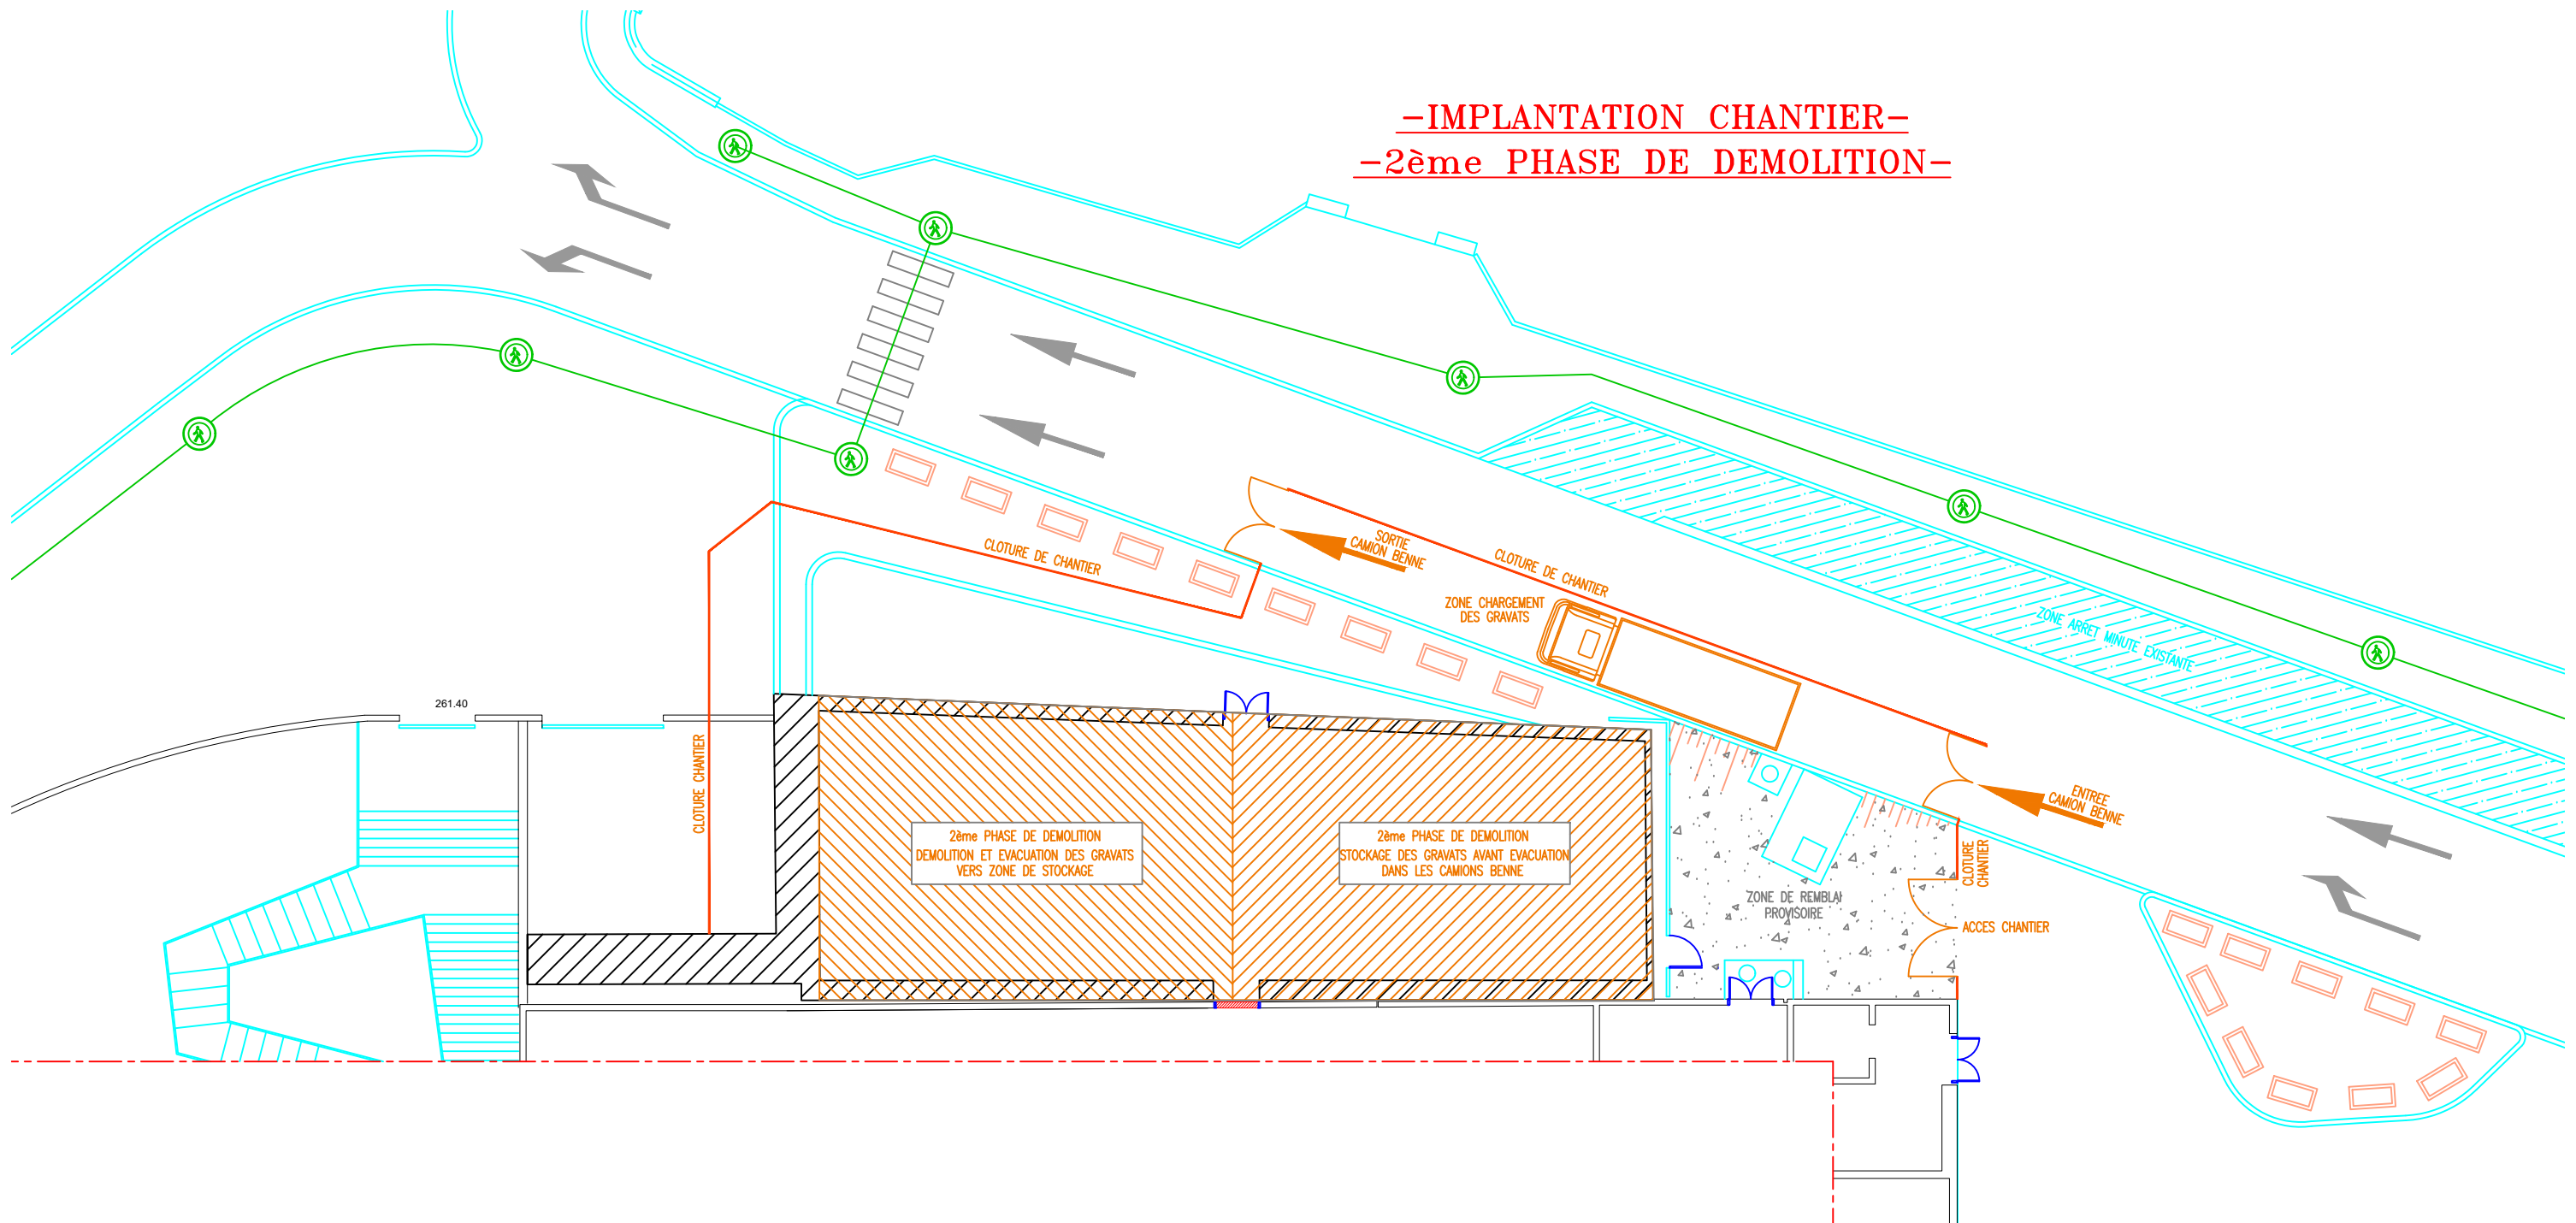

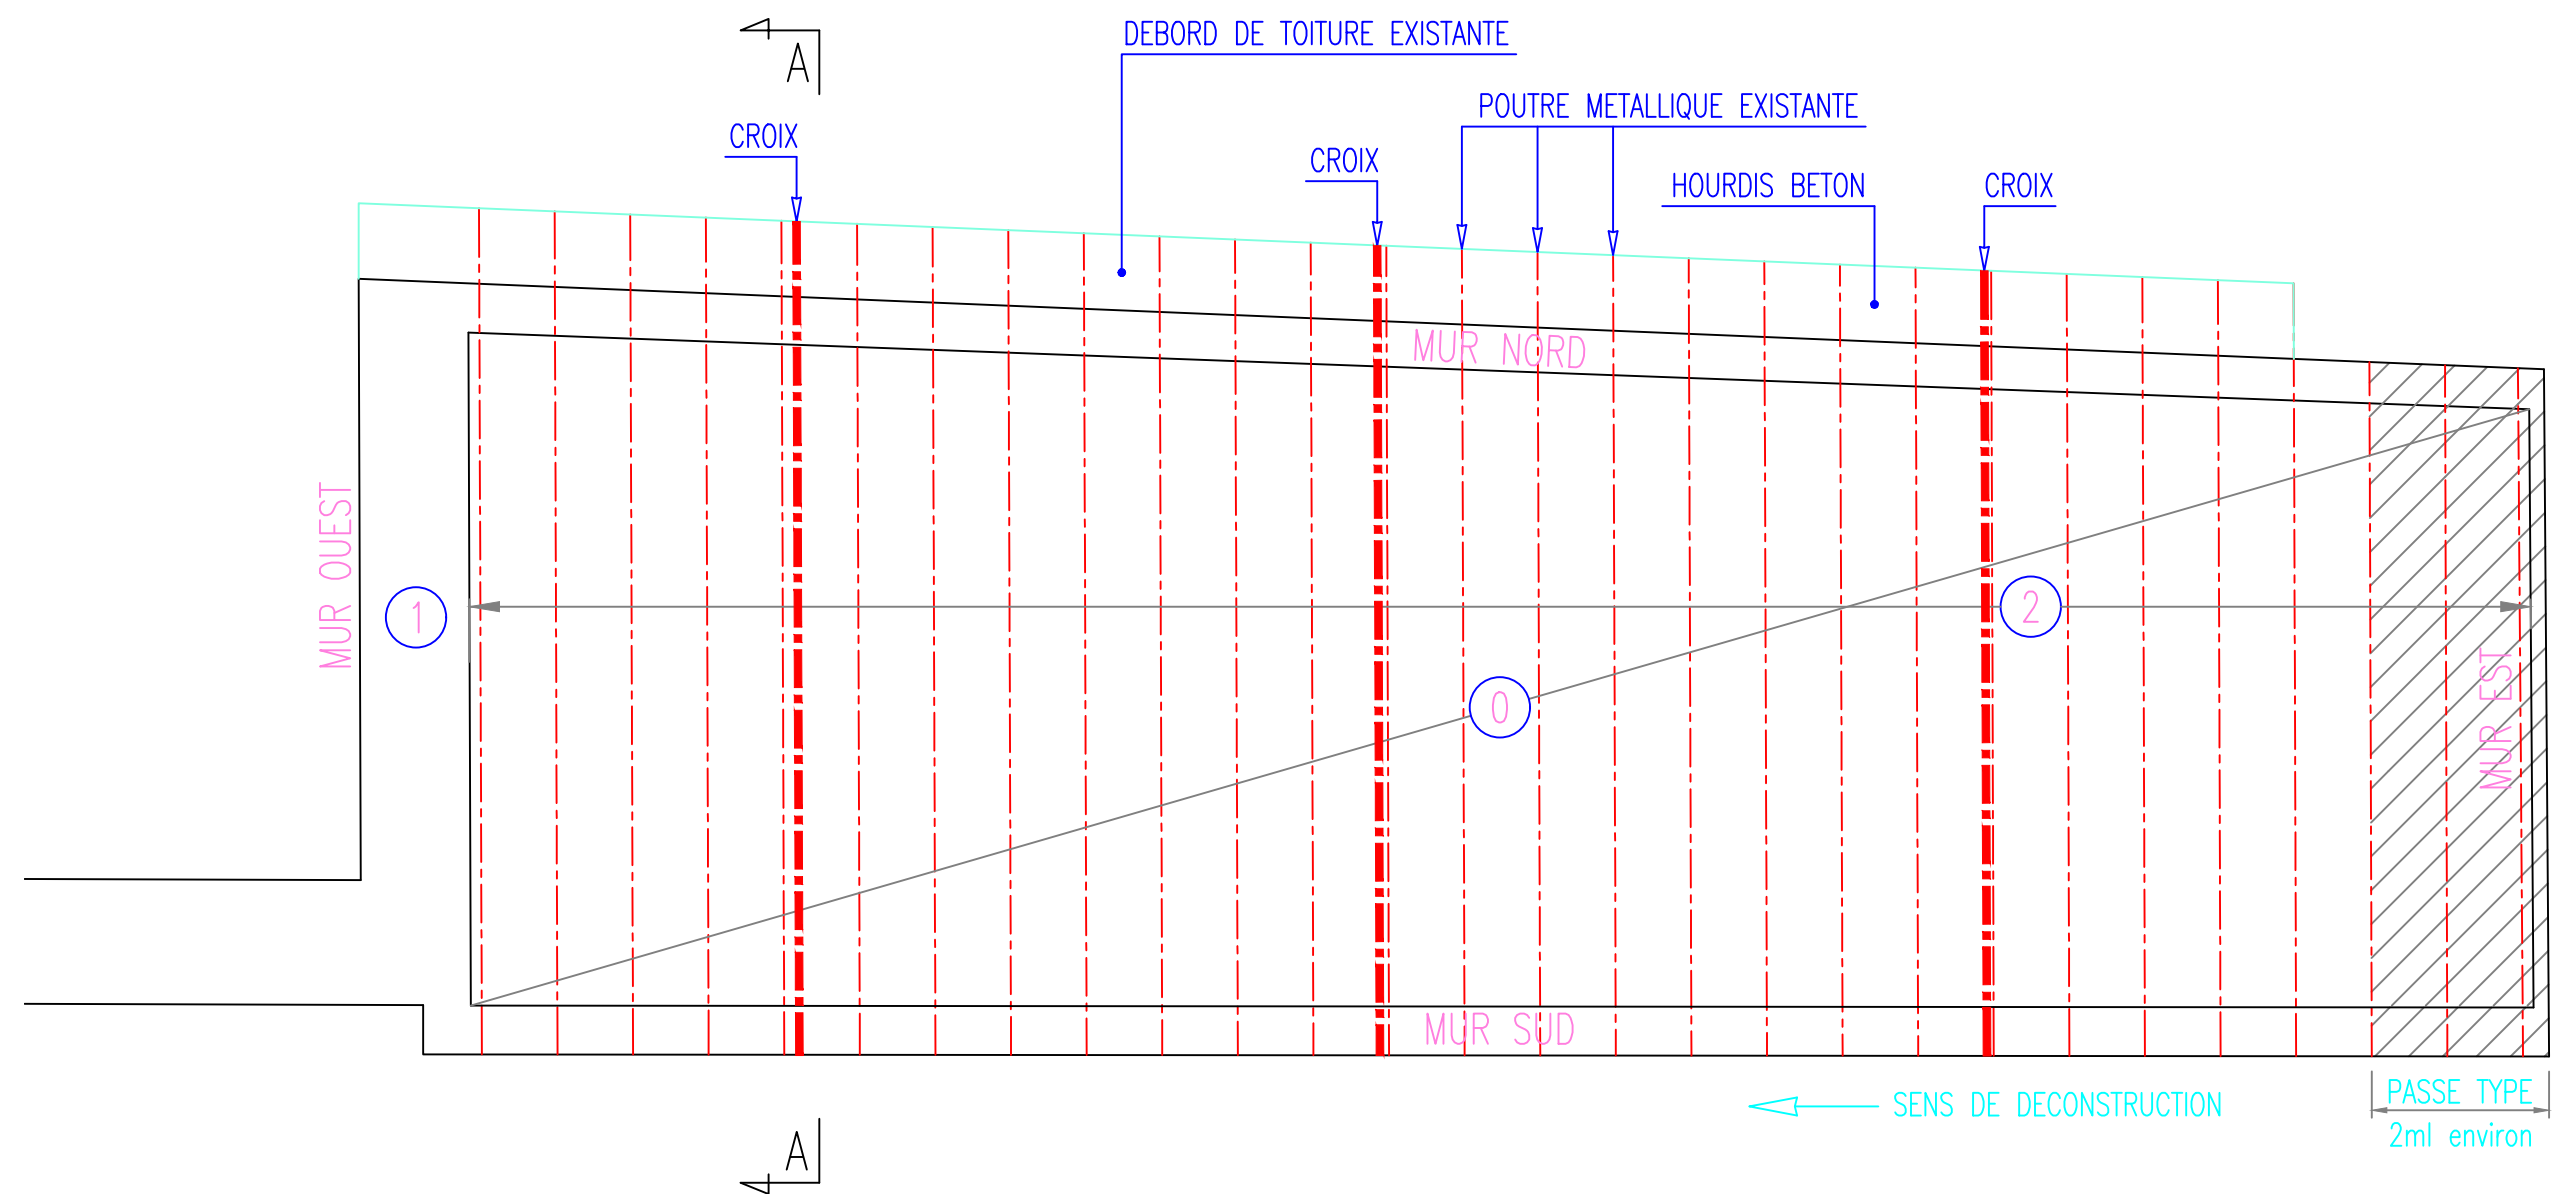

– ORDRE D'INTERVENTION –

- ① – DEBLAIEMENT DE LA ZONE DE TRAVAIL
- ② – CLOUAGE MUR OUEST
- ③ – DEMOLITION PAR PASSE SUR LA TOTALITE DU BATIMENT EN DEBUTANT PAR LE MUR EST
- ④ – DEMOLITION DALLAGE ET FONDATIONS ET DEPOLUTION DES SOLS.


– PHASAGE PASSE TYPE –

- a/ DEMOLITION DES HOURDIS DE TOITURE
- b/ DEPOSE DES POUTRES METALLIQUES EXISTANTES
- c/ DEMOLITION DES MURS SUD ET NORD VERS L'INTERIEUR DE LA PARCELLE PAR 1/2 HAUTEUR


**– PROPOSITION –**

MUR OUEST AVEC REMBLAIS EXTERIEUR  
AVANCEMENT PAR PASSES DE 2m SUR LA TOTALITE DU BATIMENT

-COUPE A.A-

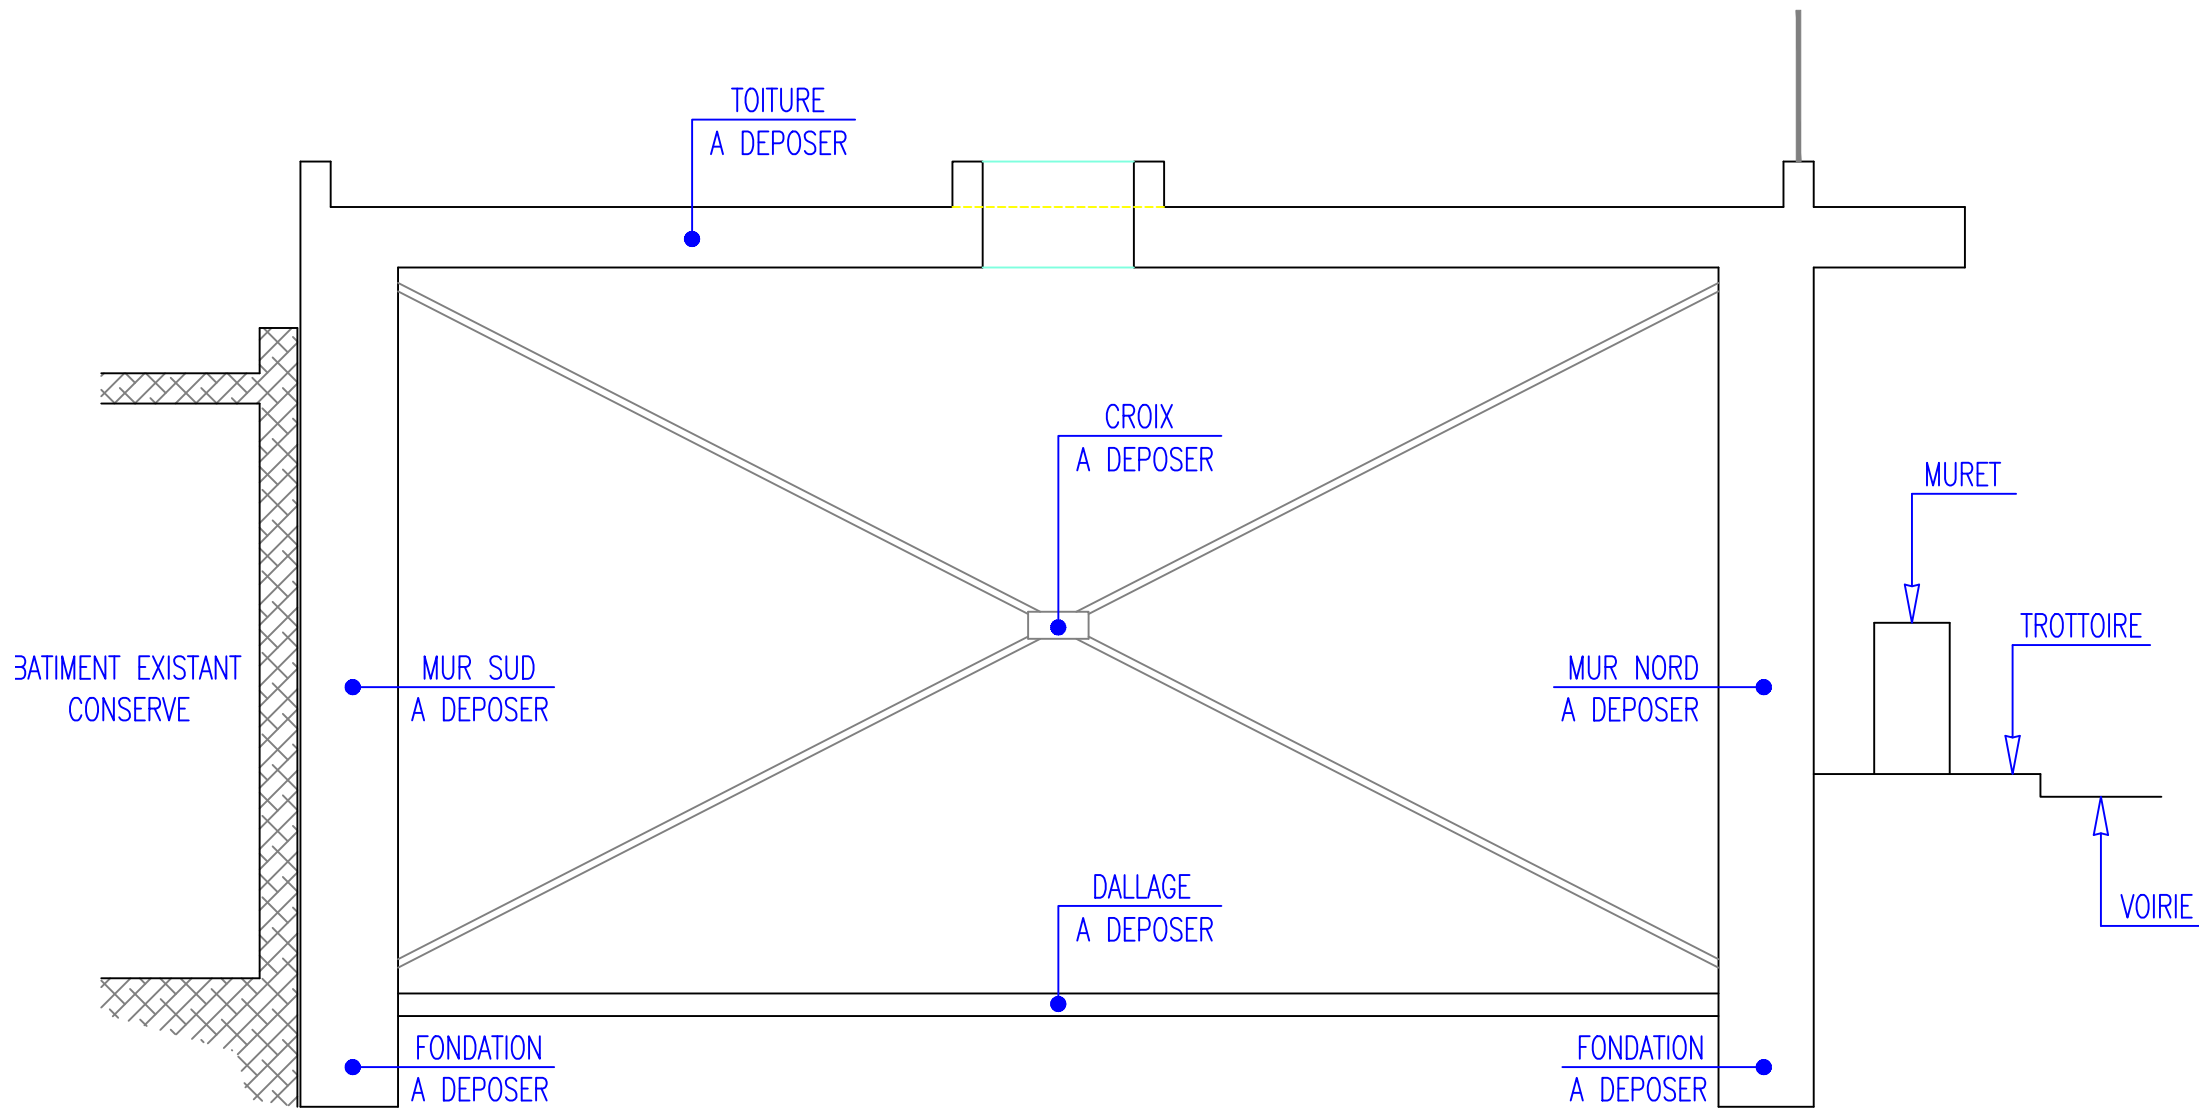


-TOITURE-  
-COUPE DE PRINCIPE-

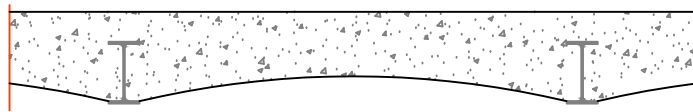

# -CONFORTEMENT MUR OUEST- -PAR CLOUAGE BETON-

## -COUPE TYPE-

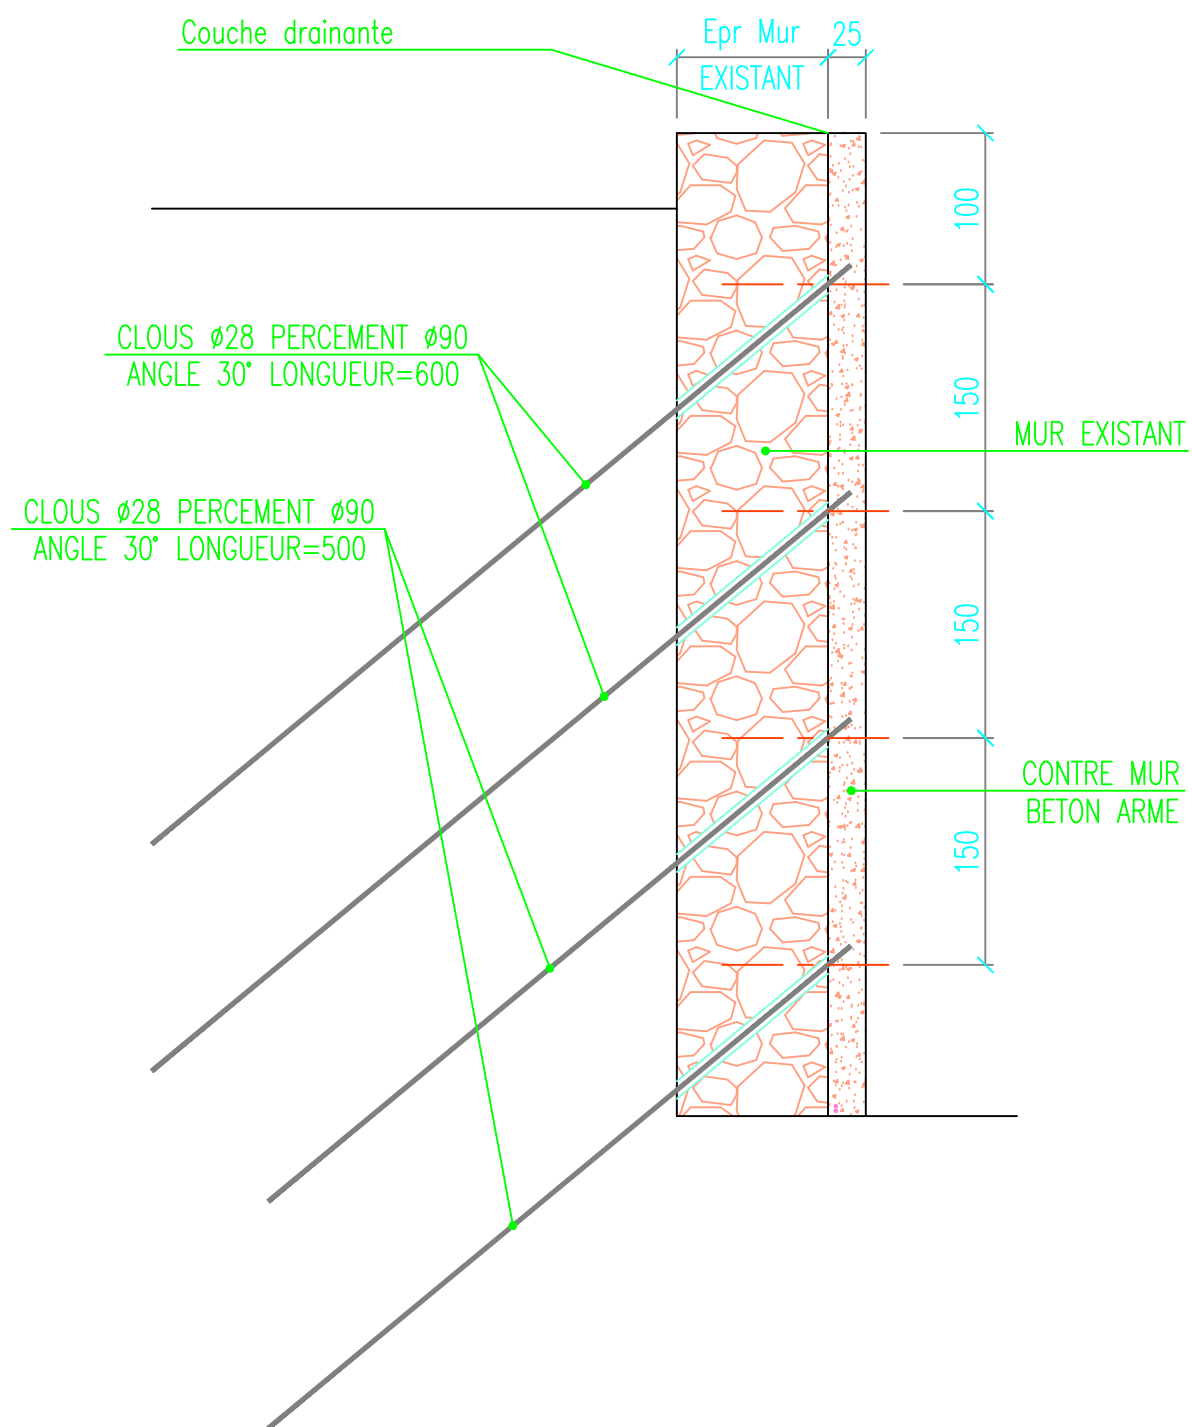

## -ELEVATION-

