




Facade SUD - cellule 4 - Existant

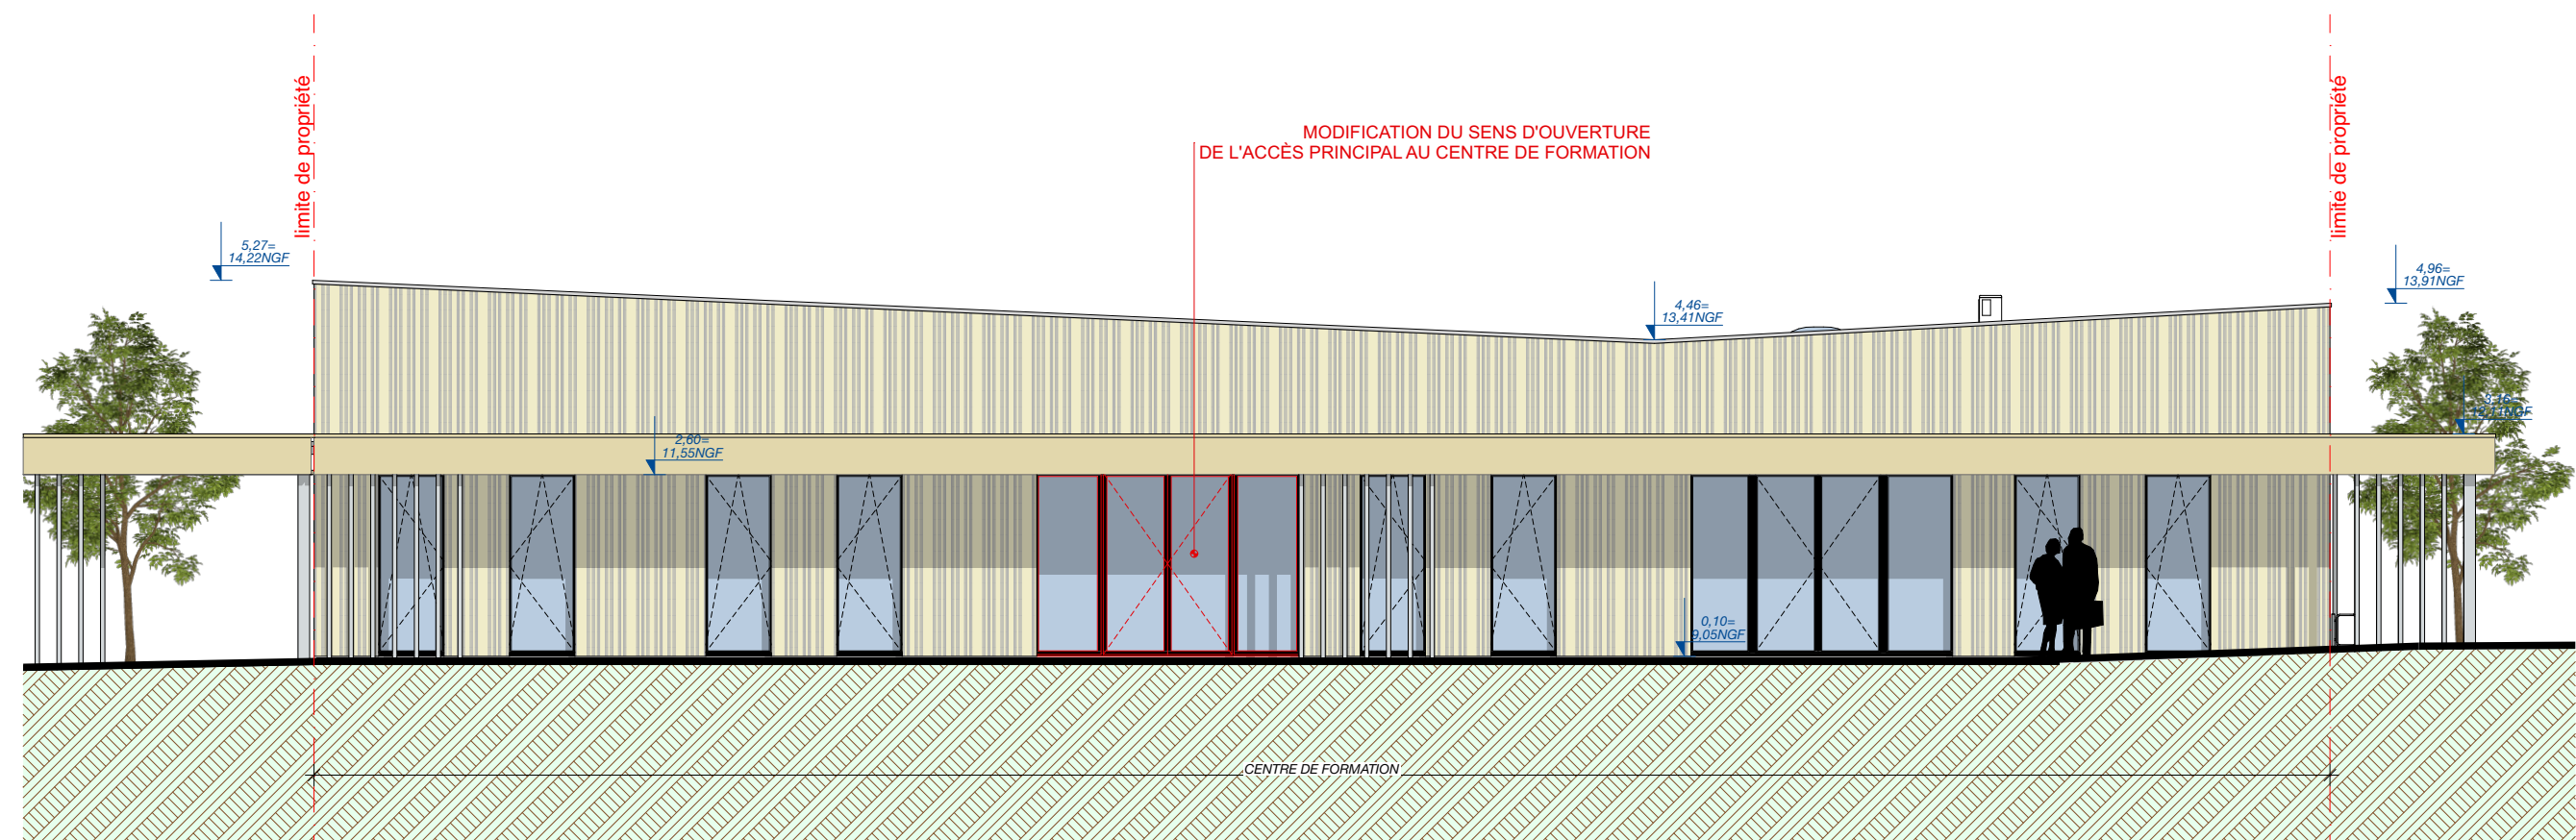

Facade SUD - cellule 4 - Projet

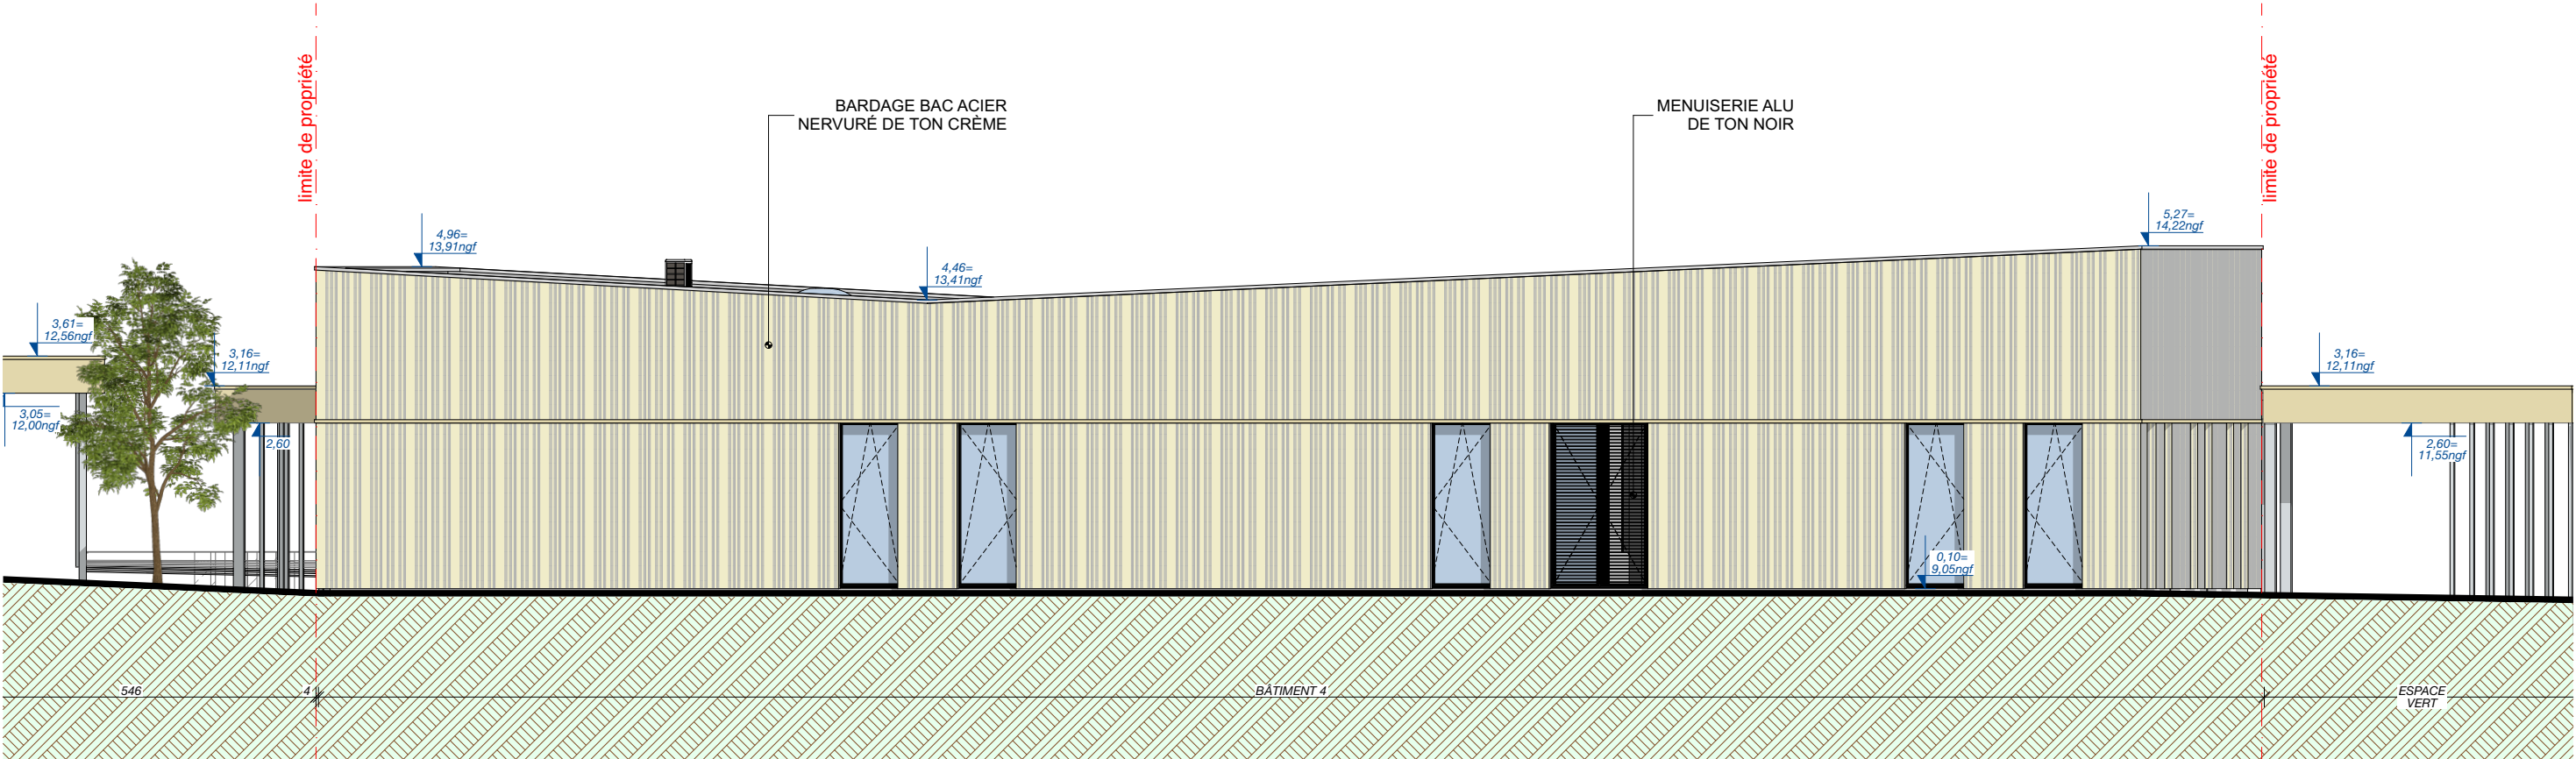


Facade NORD - cellule 4 -Existant

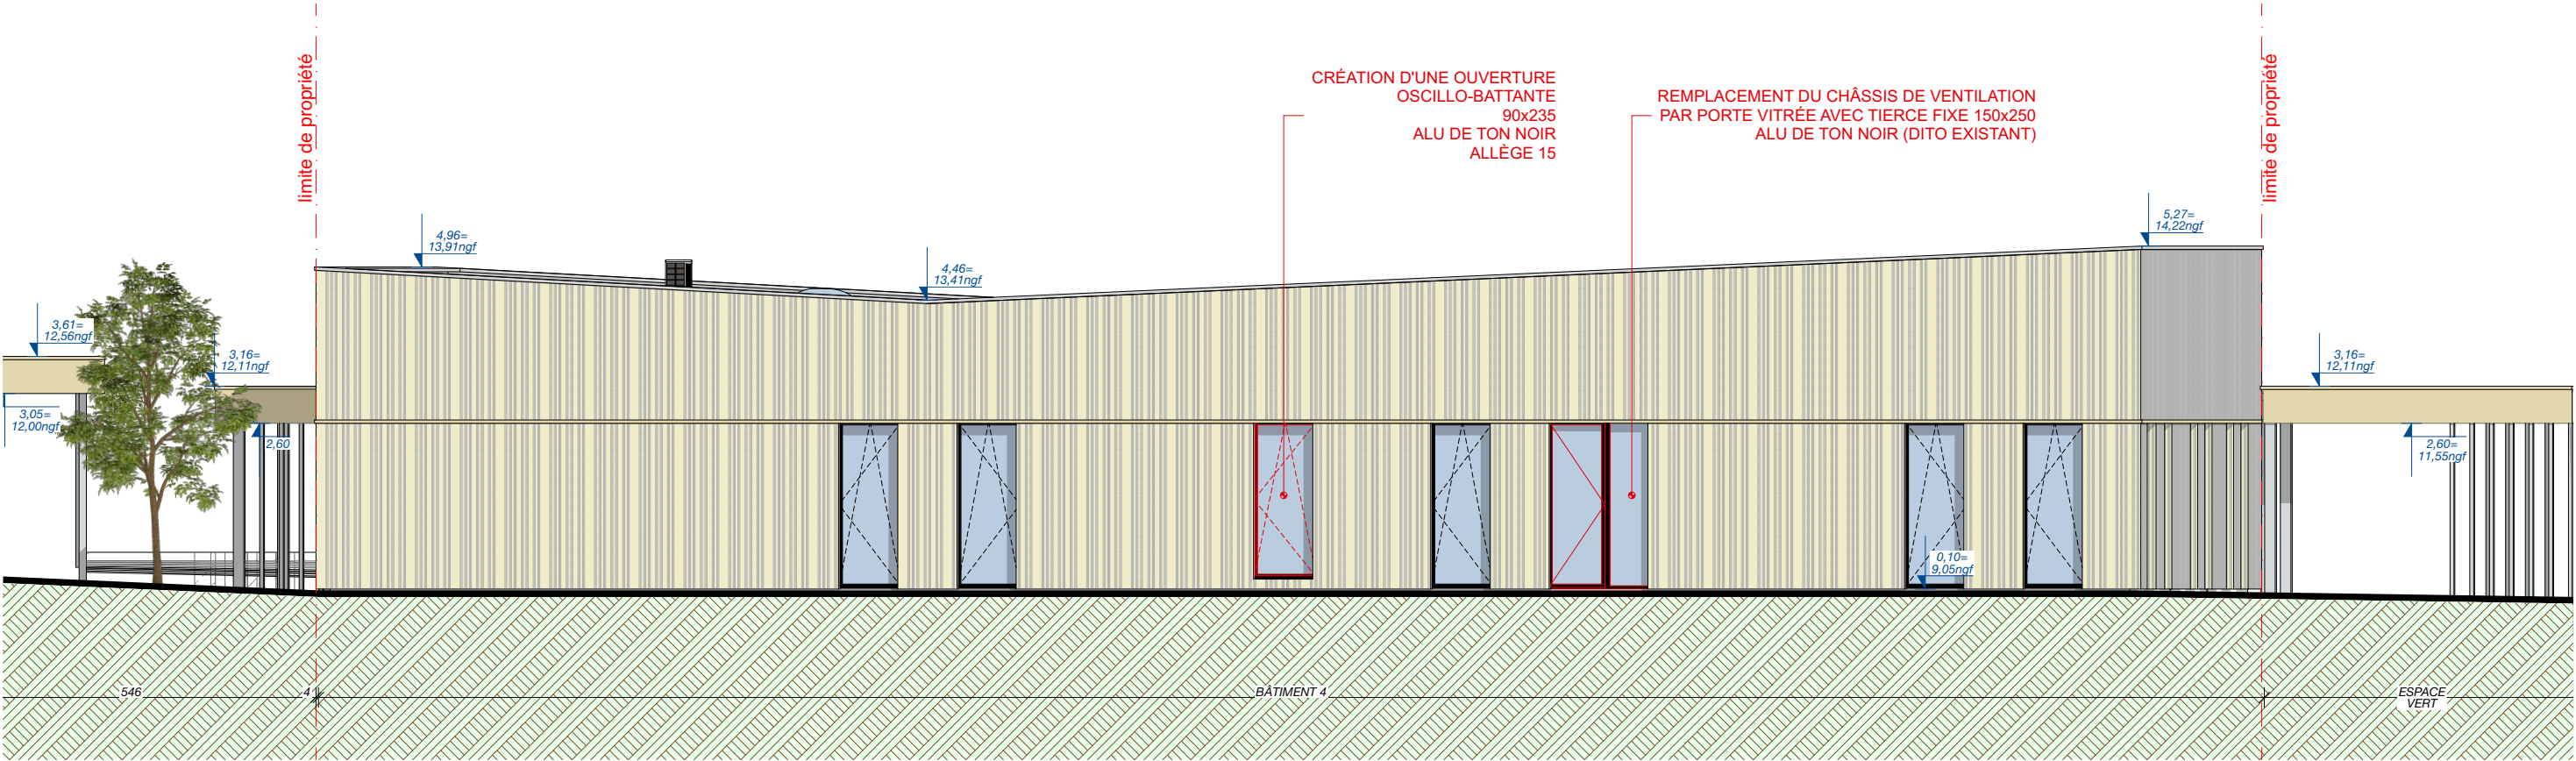


Facade NORD - cellule 4 - Projet



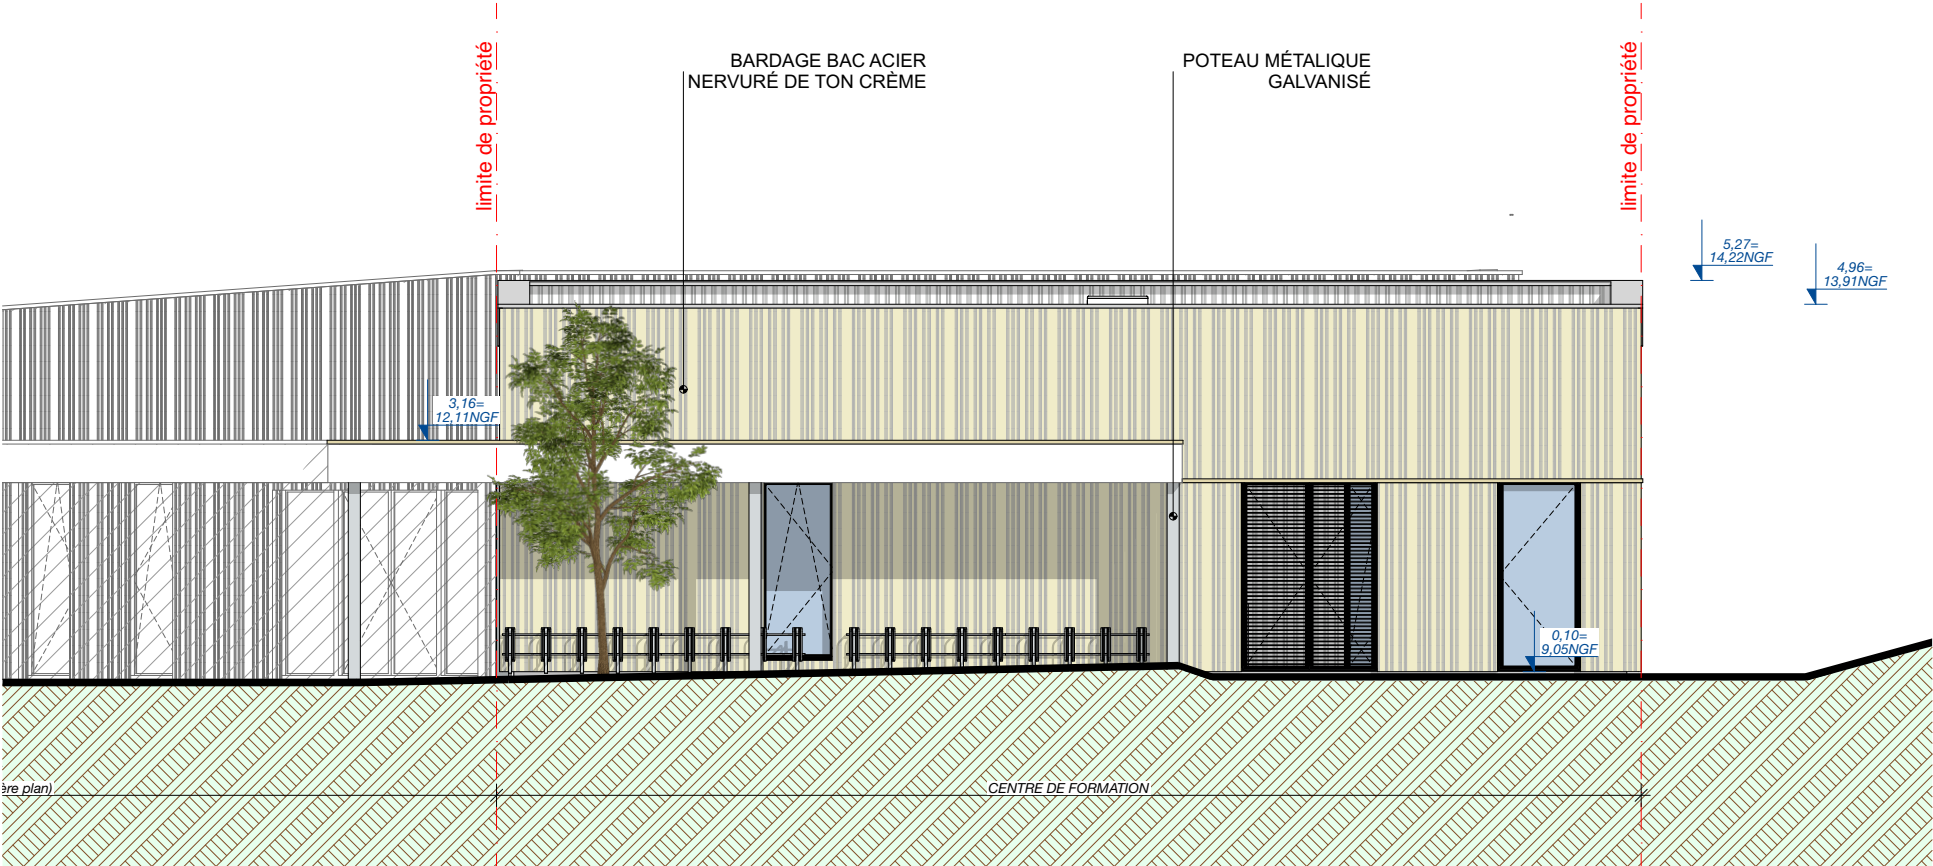


Facade EST - cellule 4 - Existant

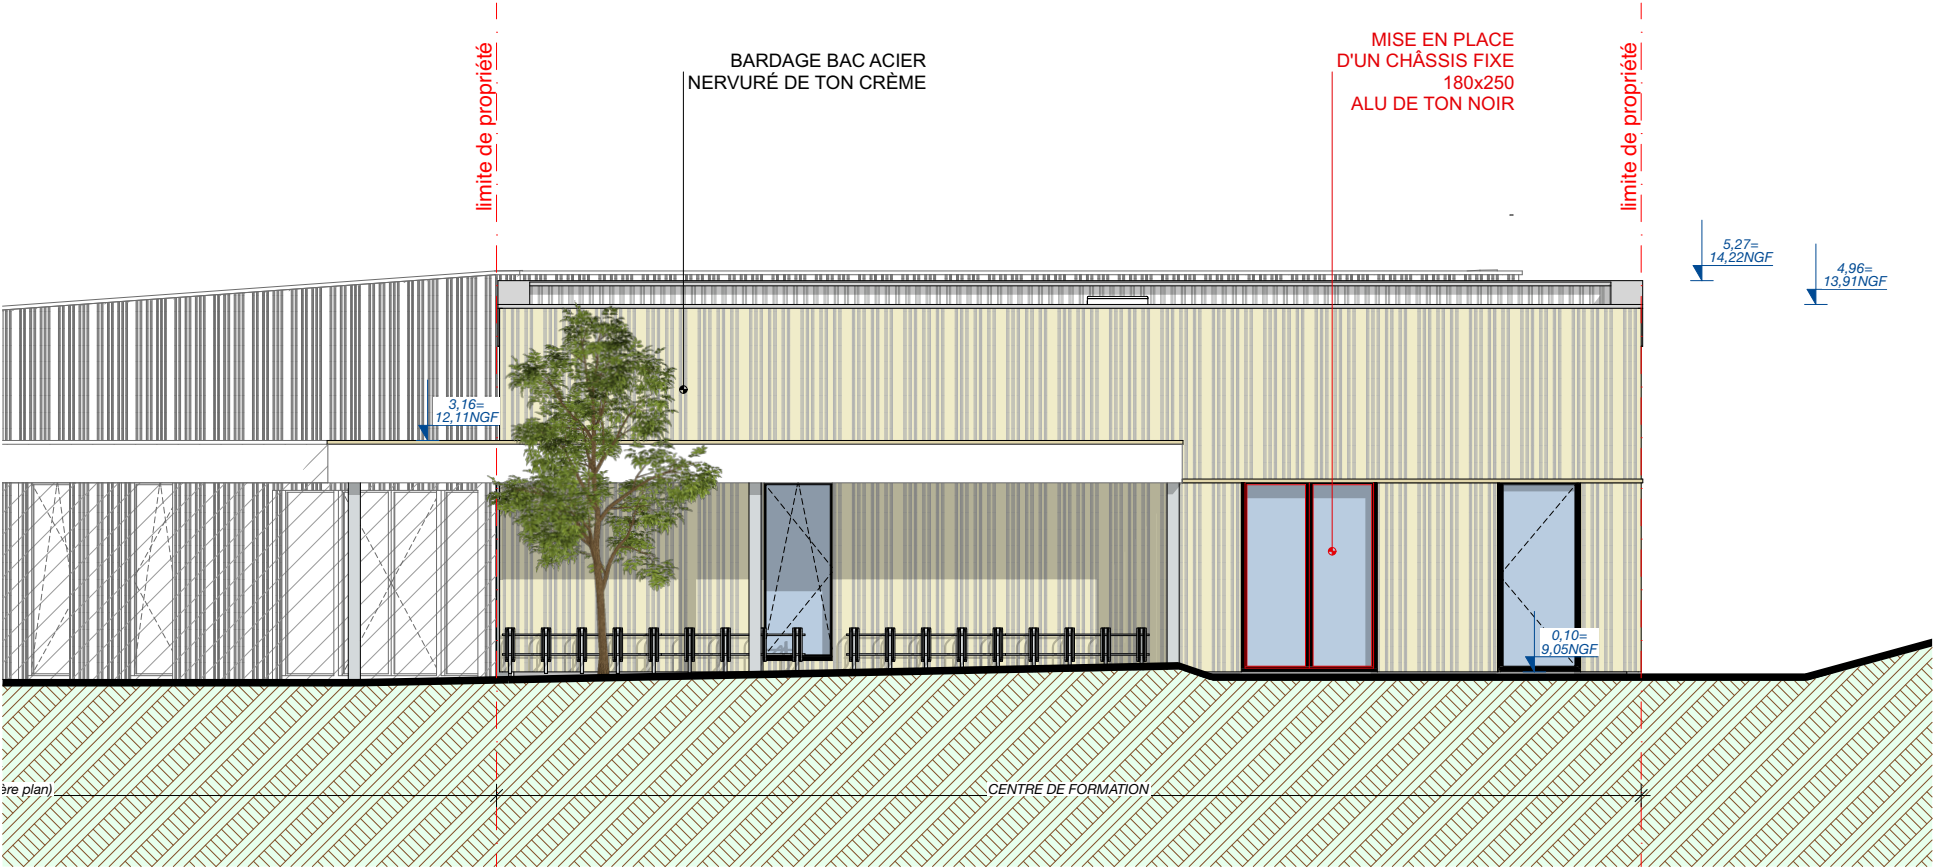

Facade EST - cellule 4 - Projet



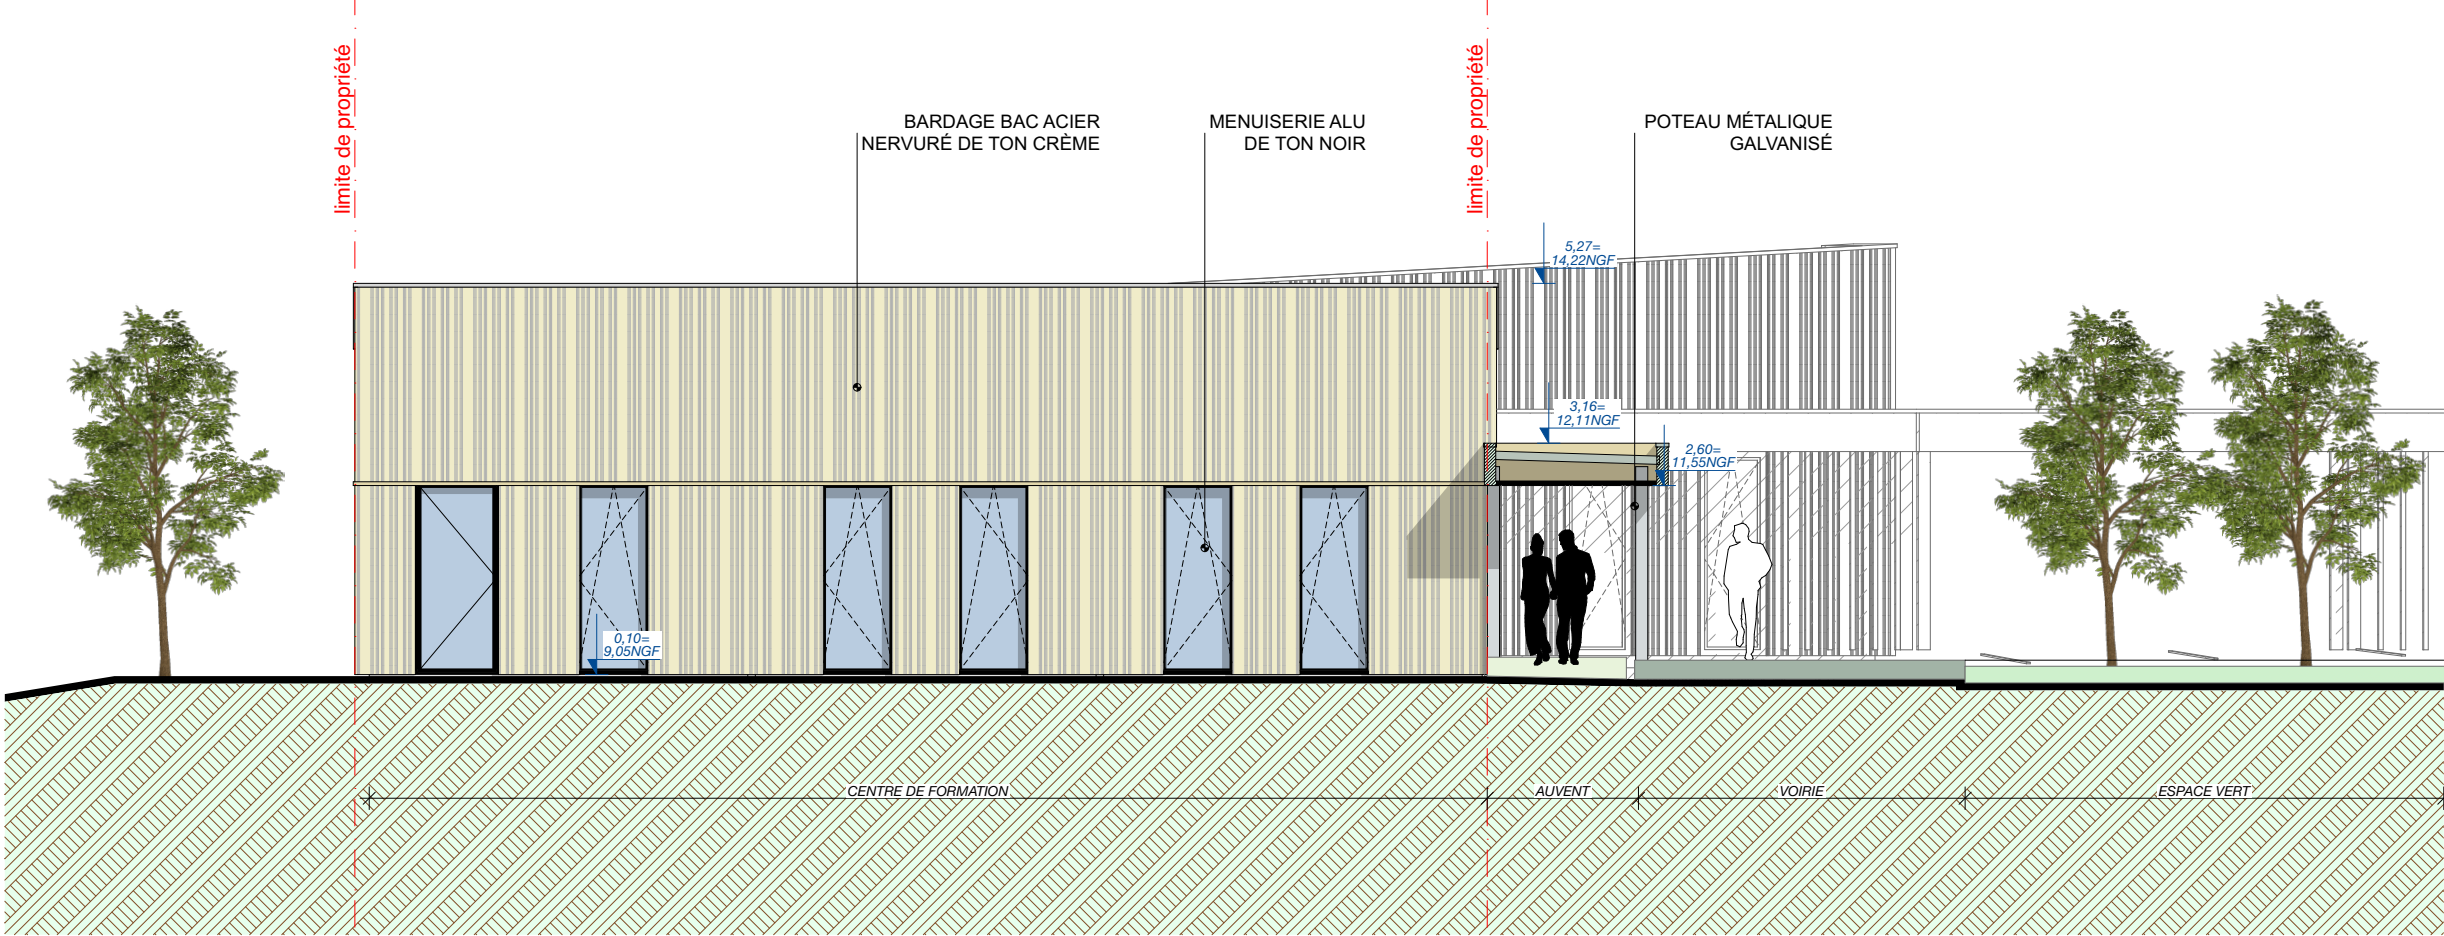


Facade OUEST - cellule 4 - Existant








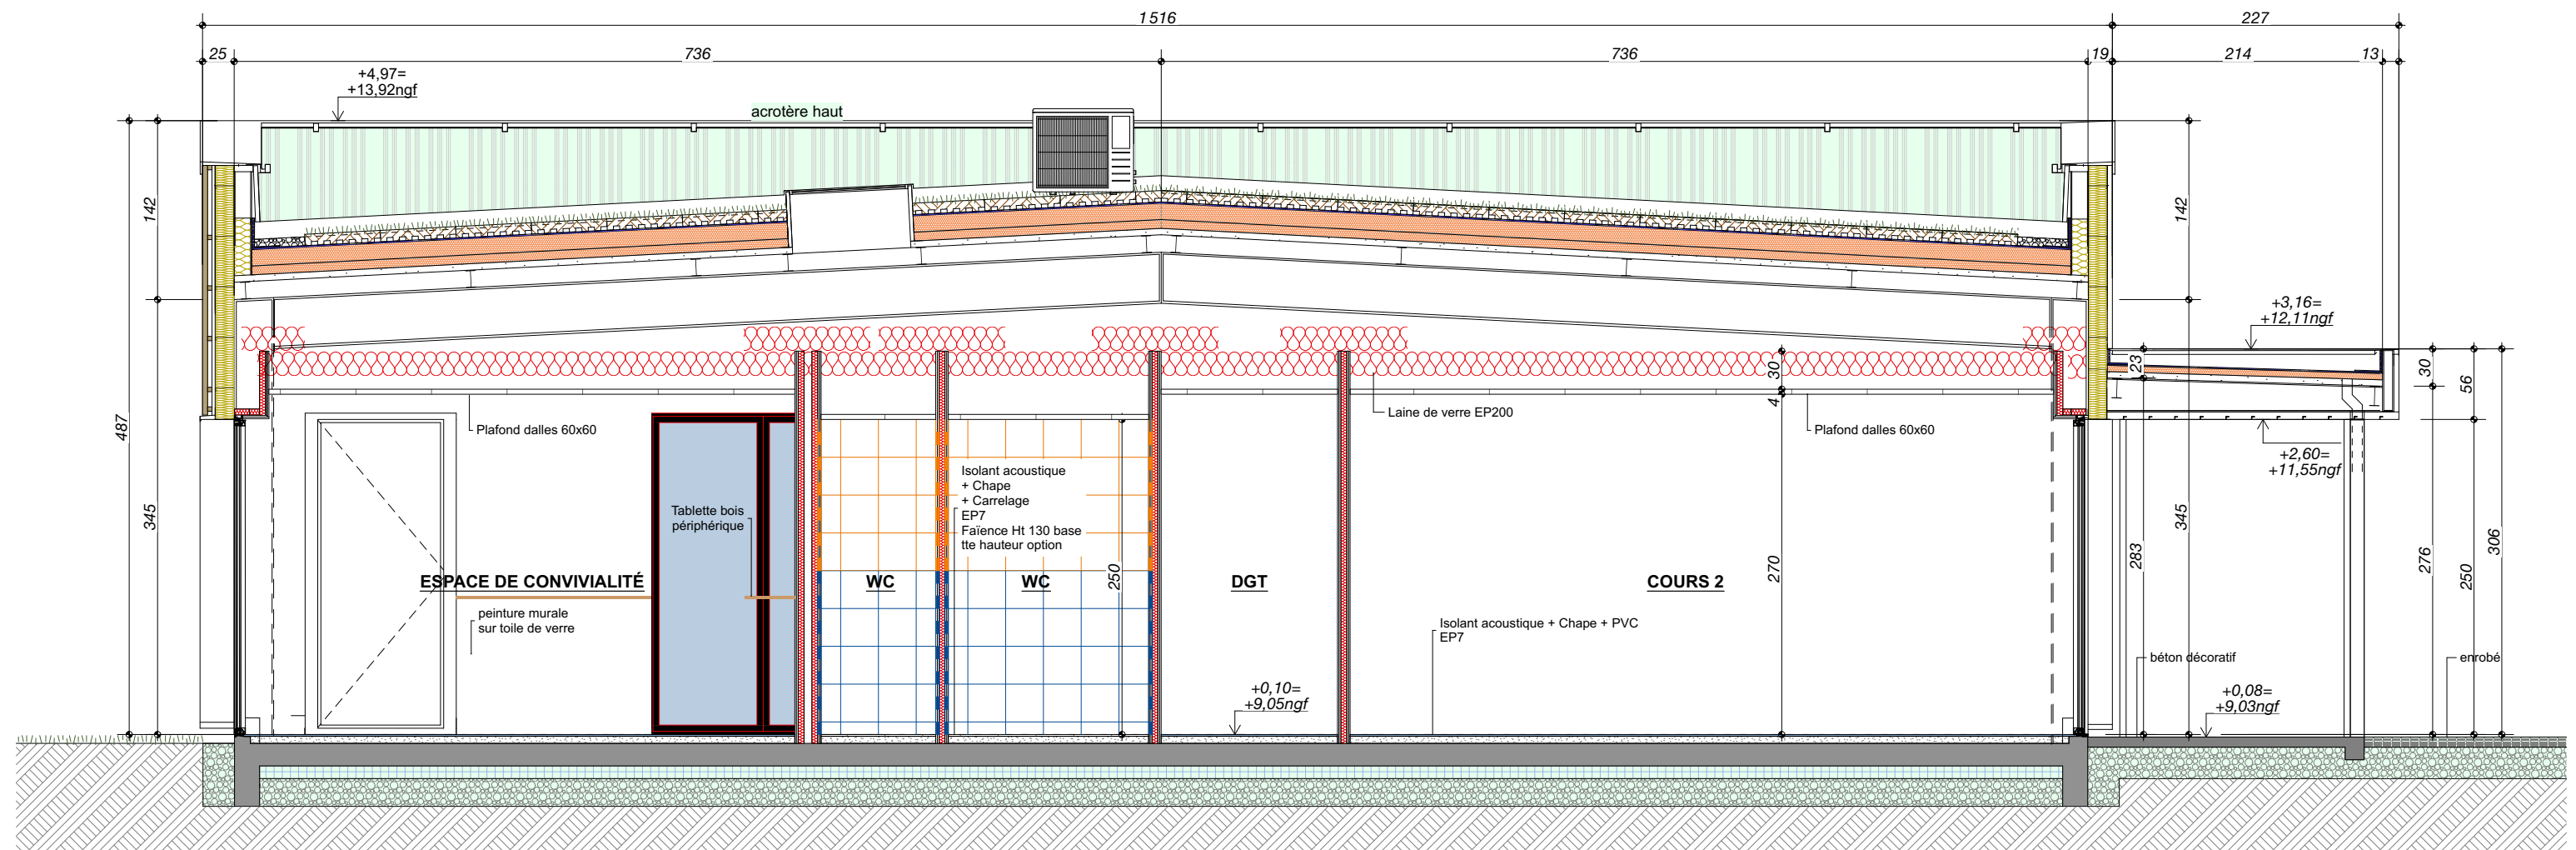







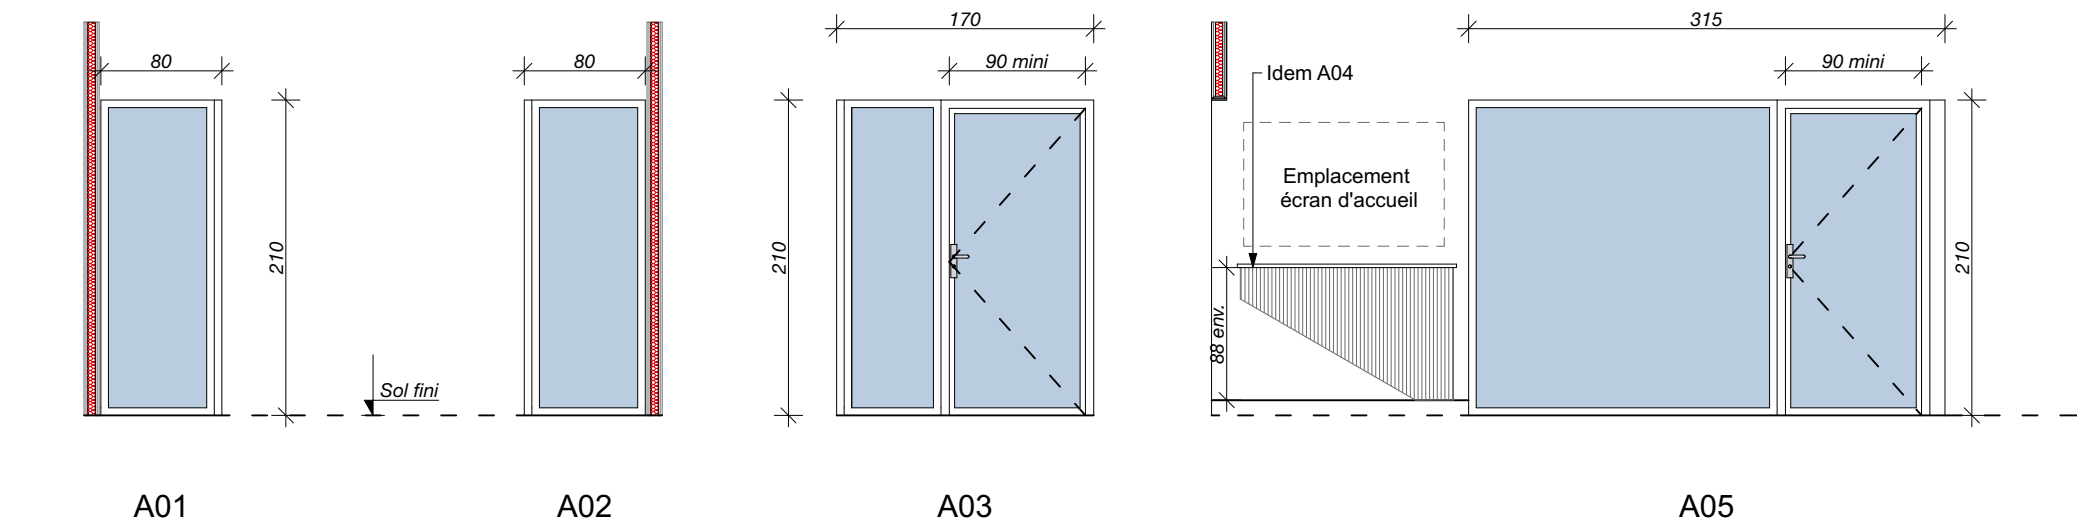

Aperçu du type d'habillage mural

