




Facade EST - cellule 4 - Projet

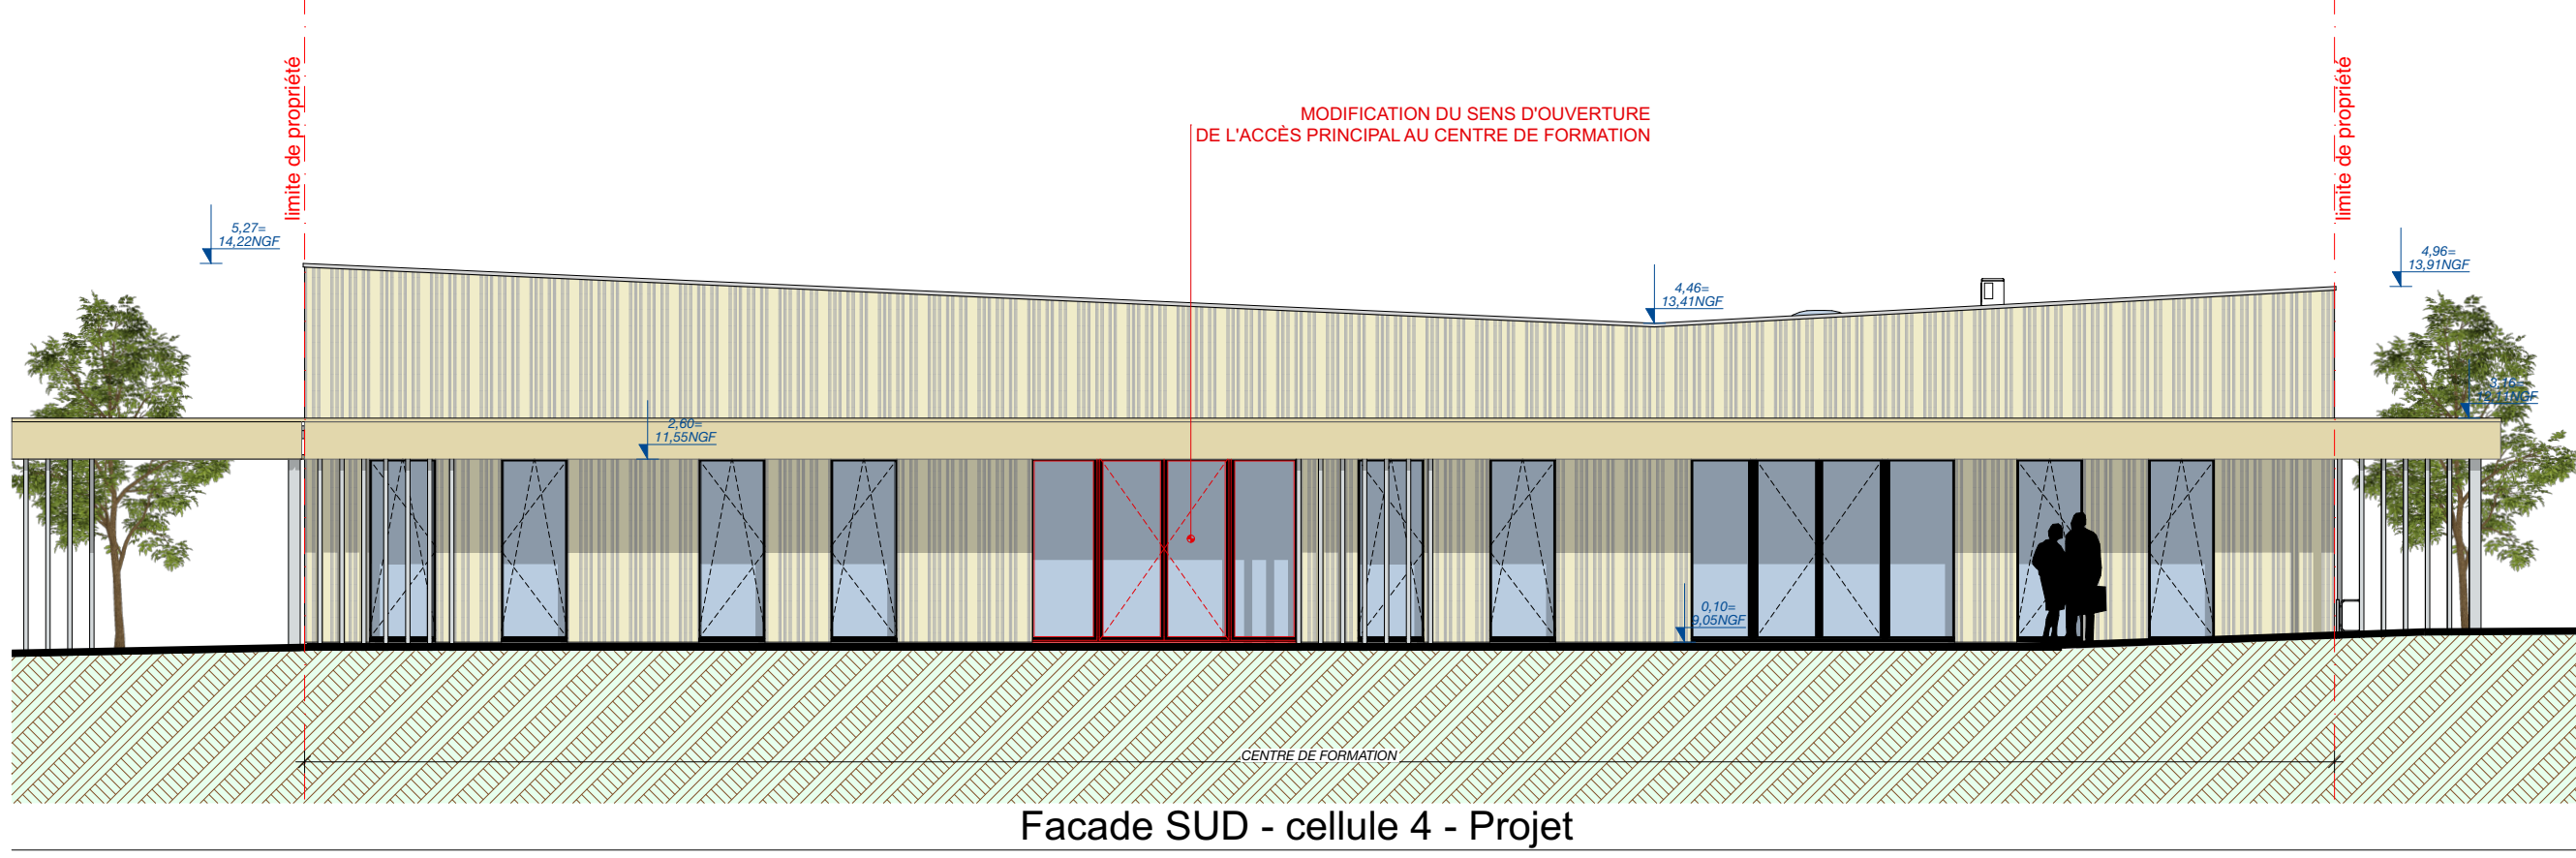


Facade SUD - cellule 4 - Projet

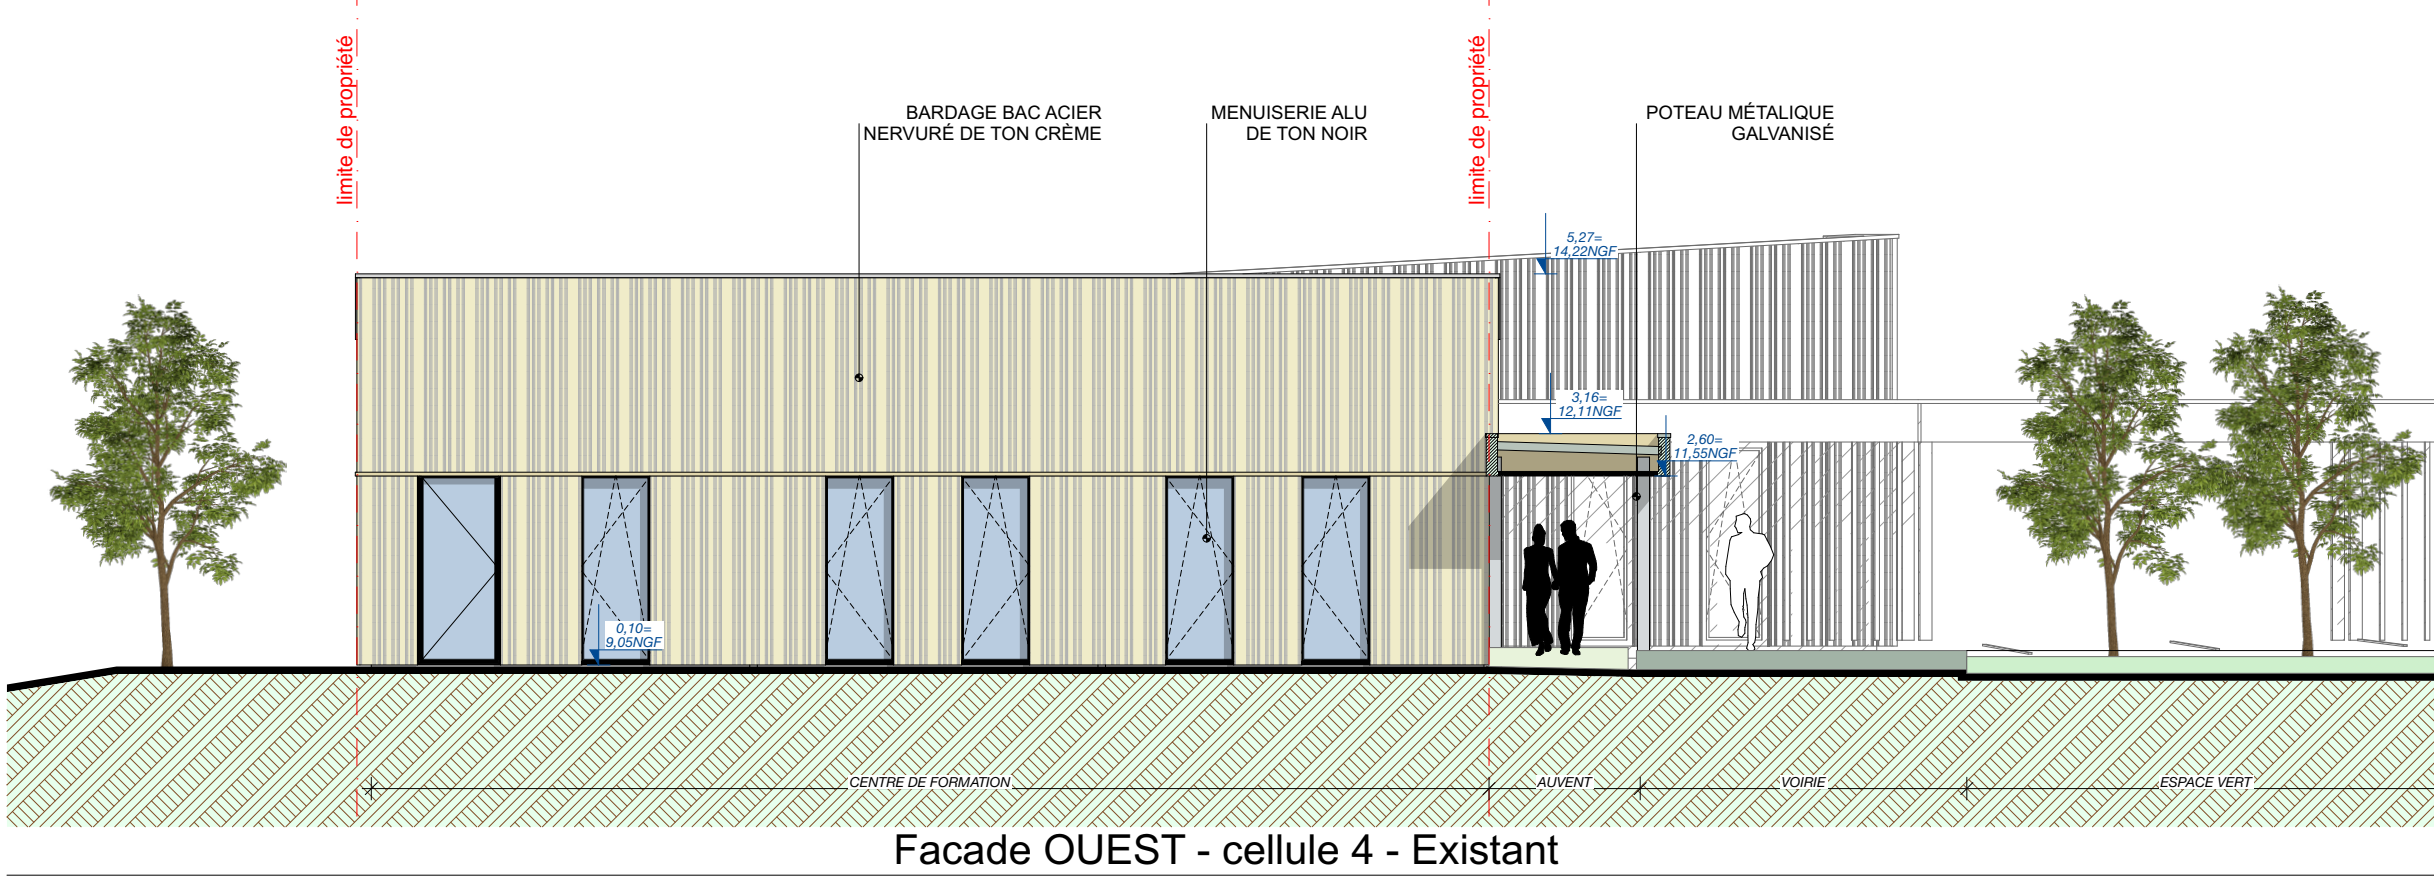

Facade OUEST - cellule 4 - Existant

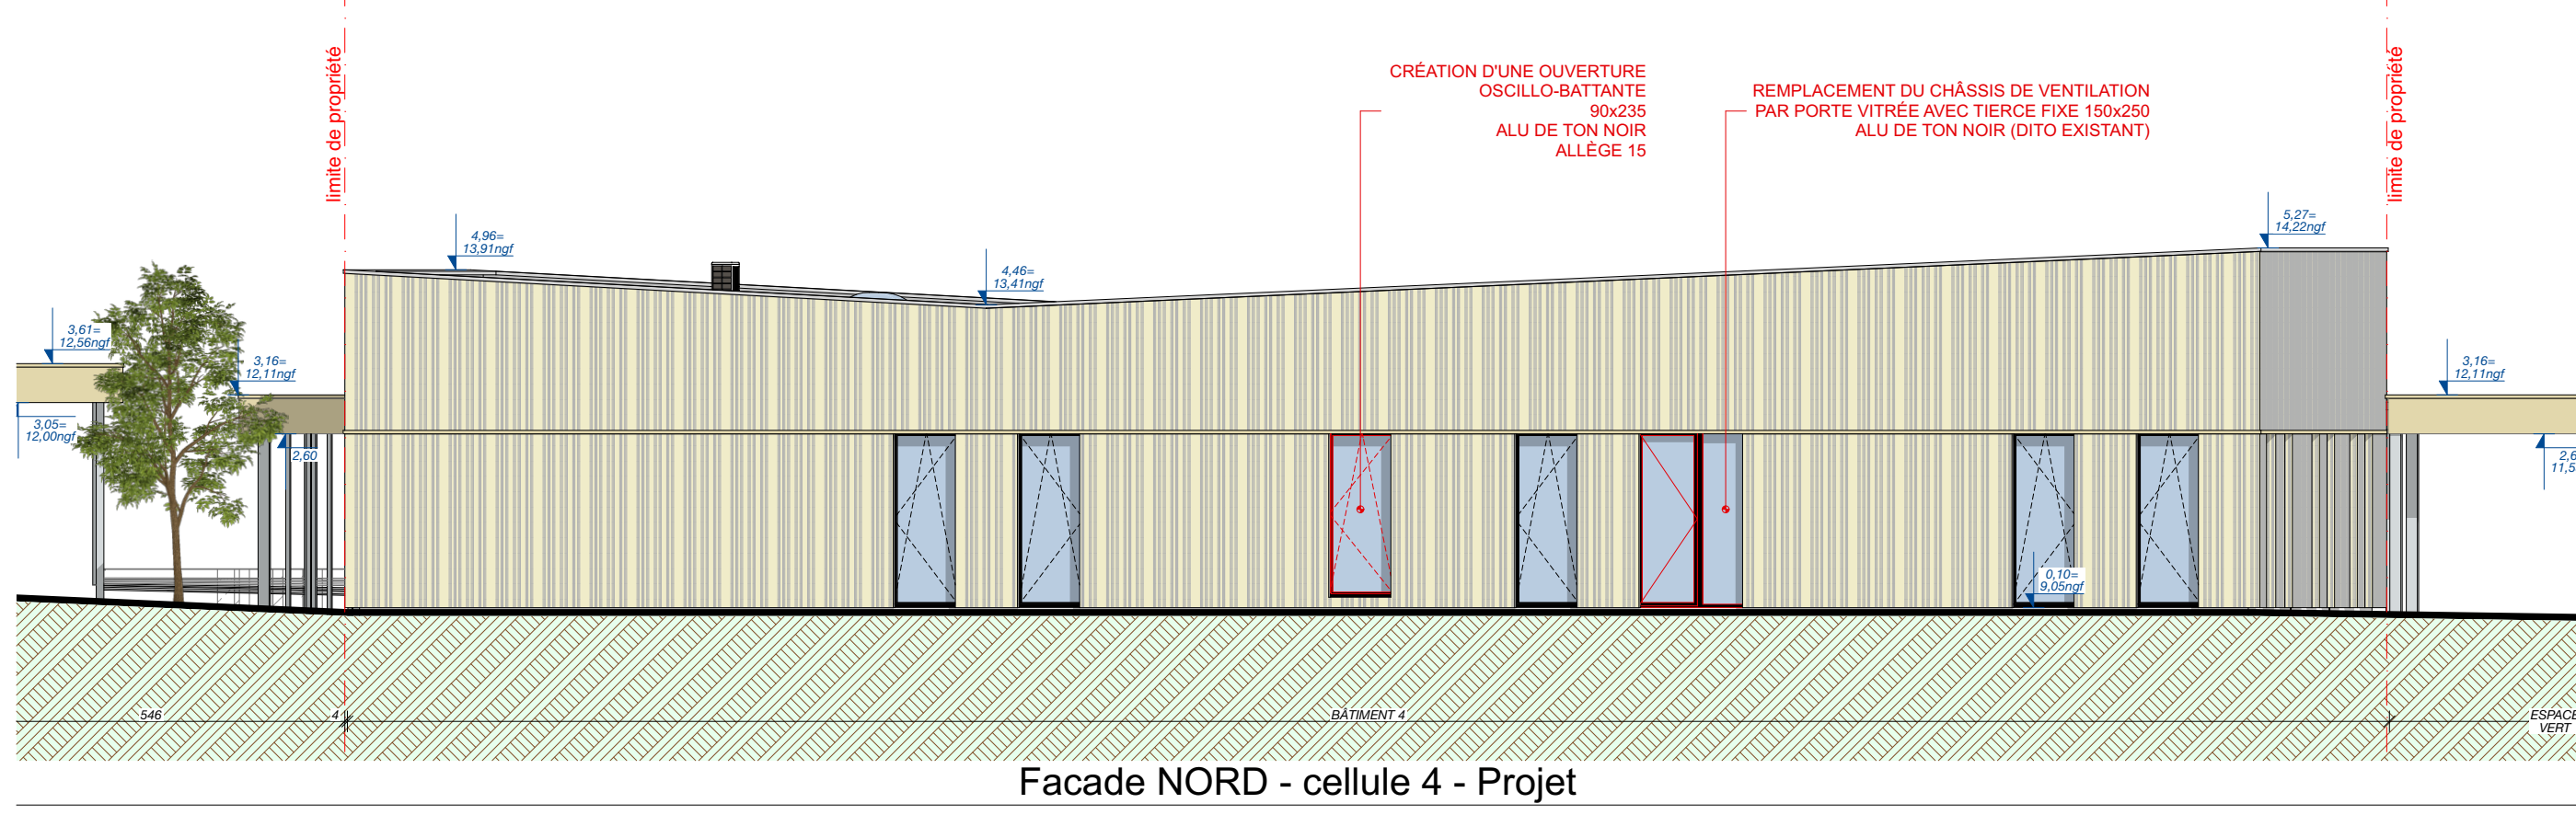


Facade NORD - cellule 4 - Projet

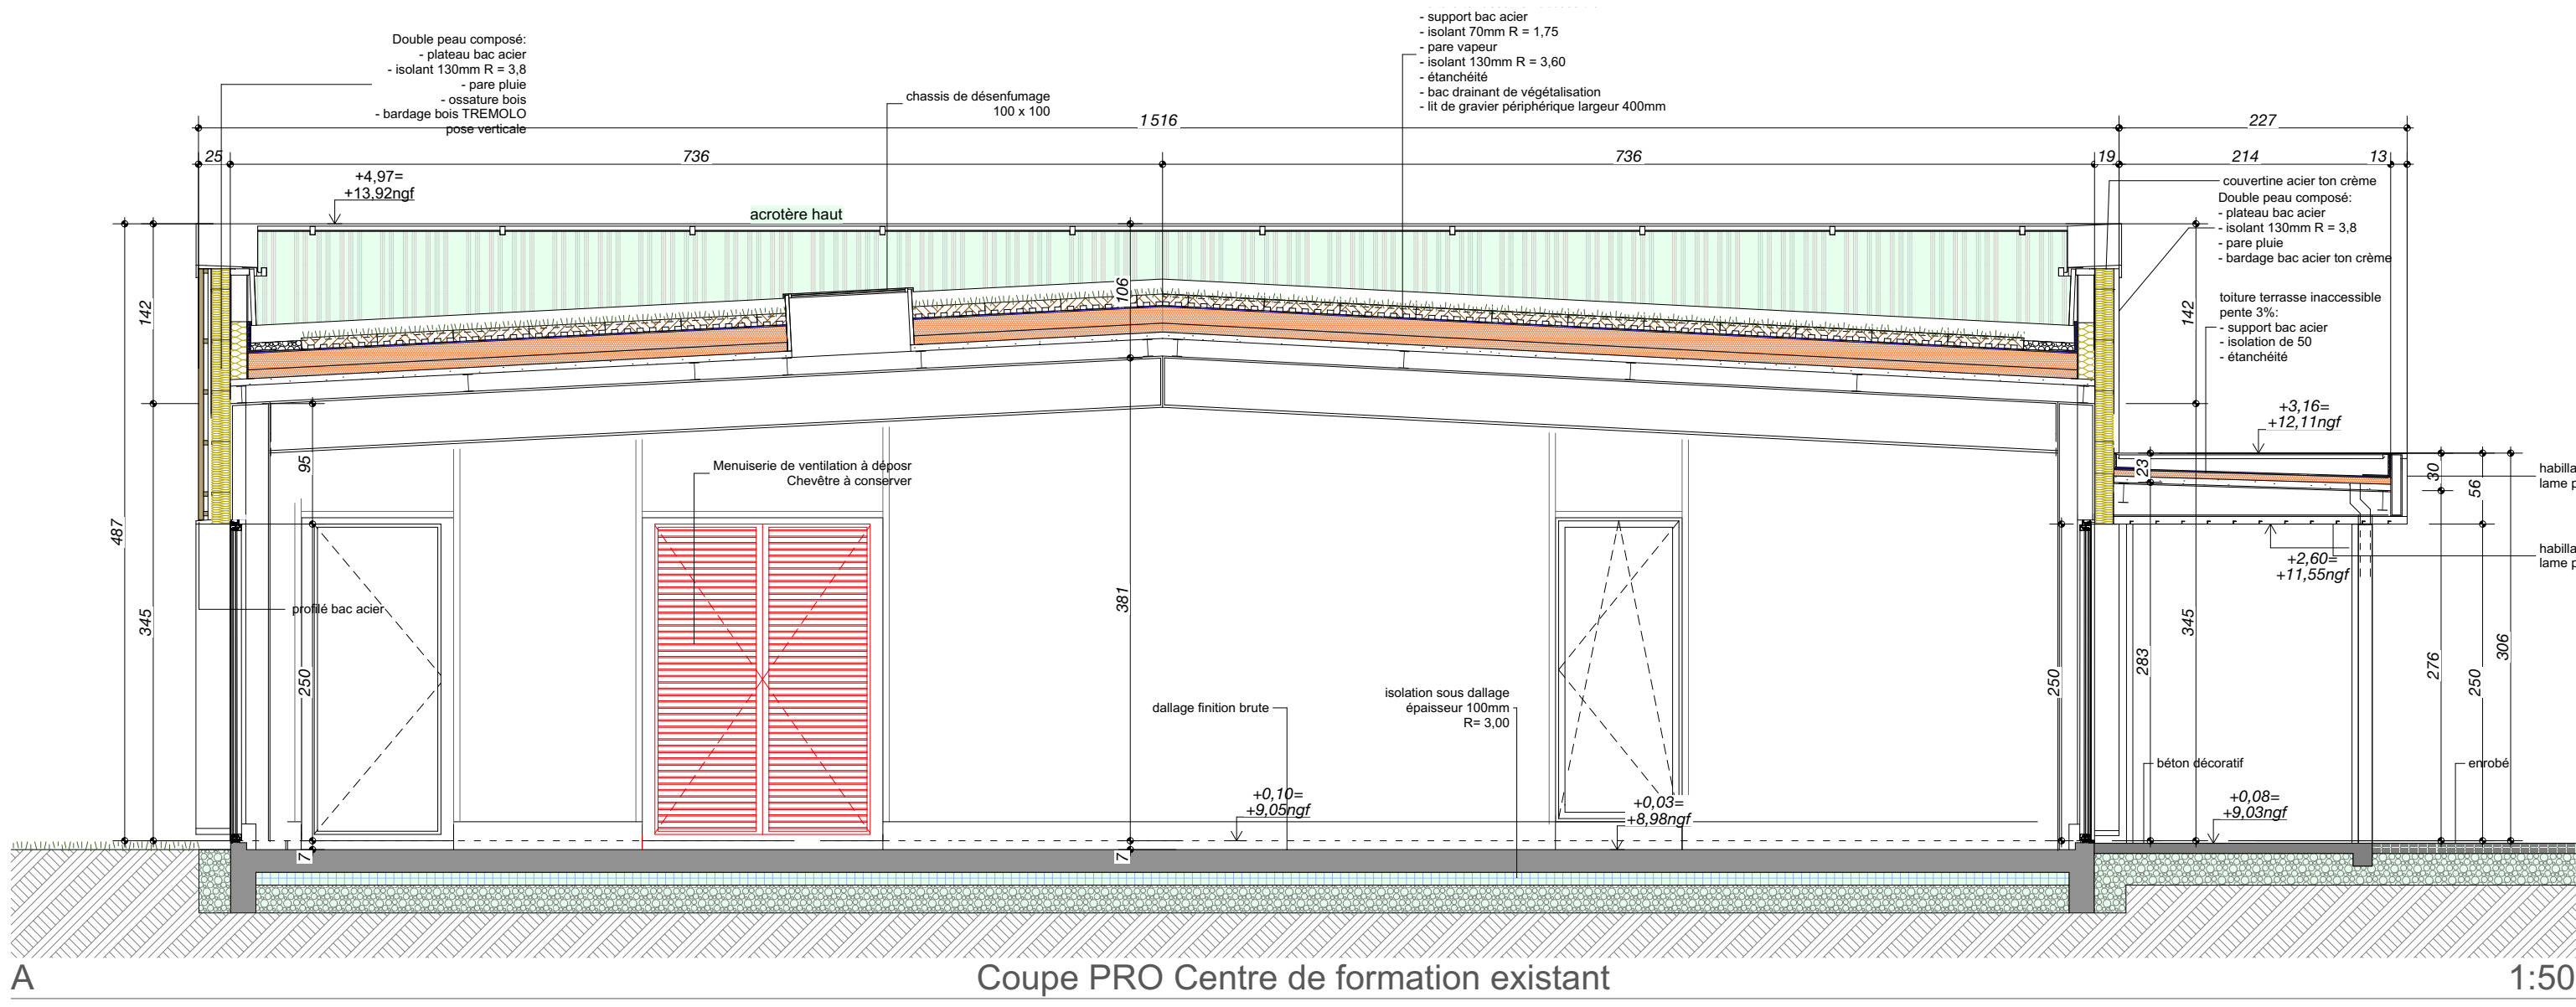


Coupe PRO Centre de formation existant

1:50

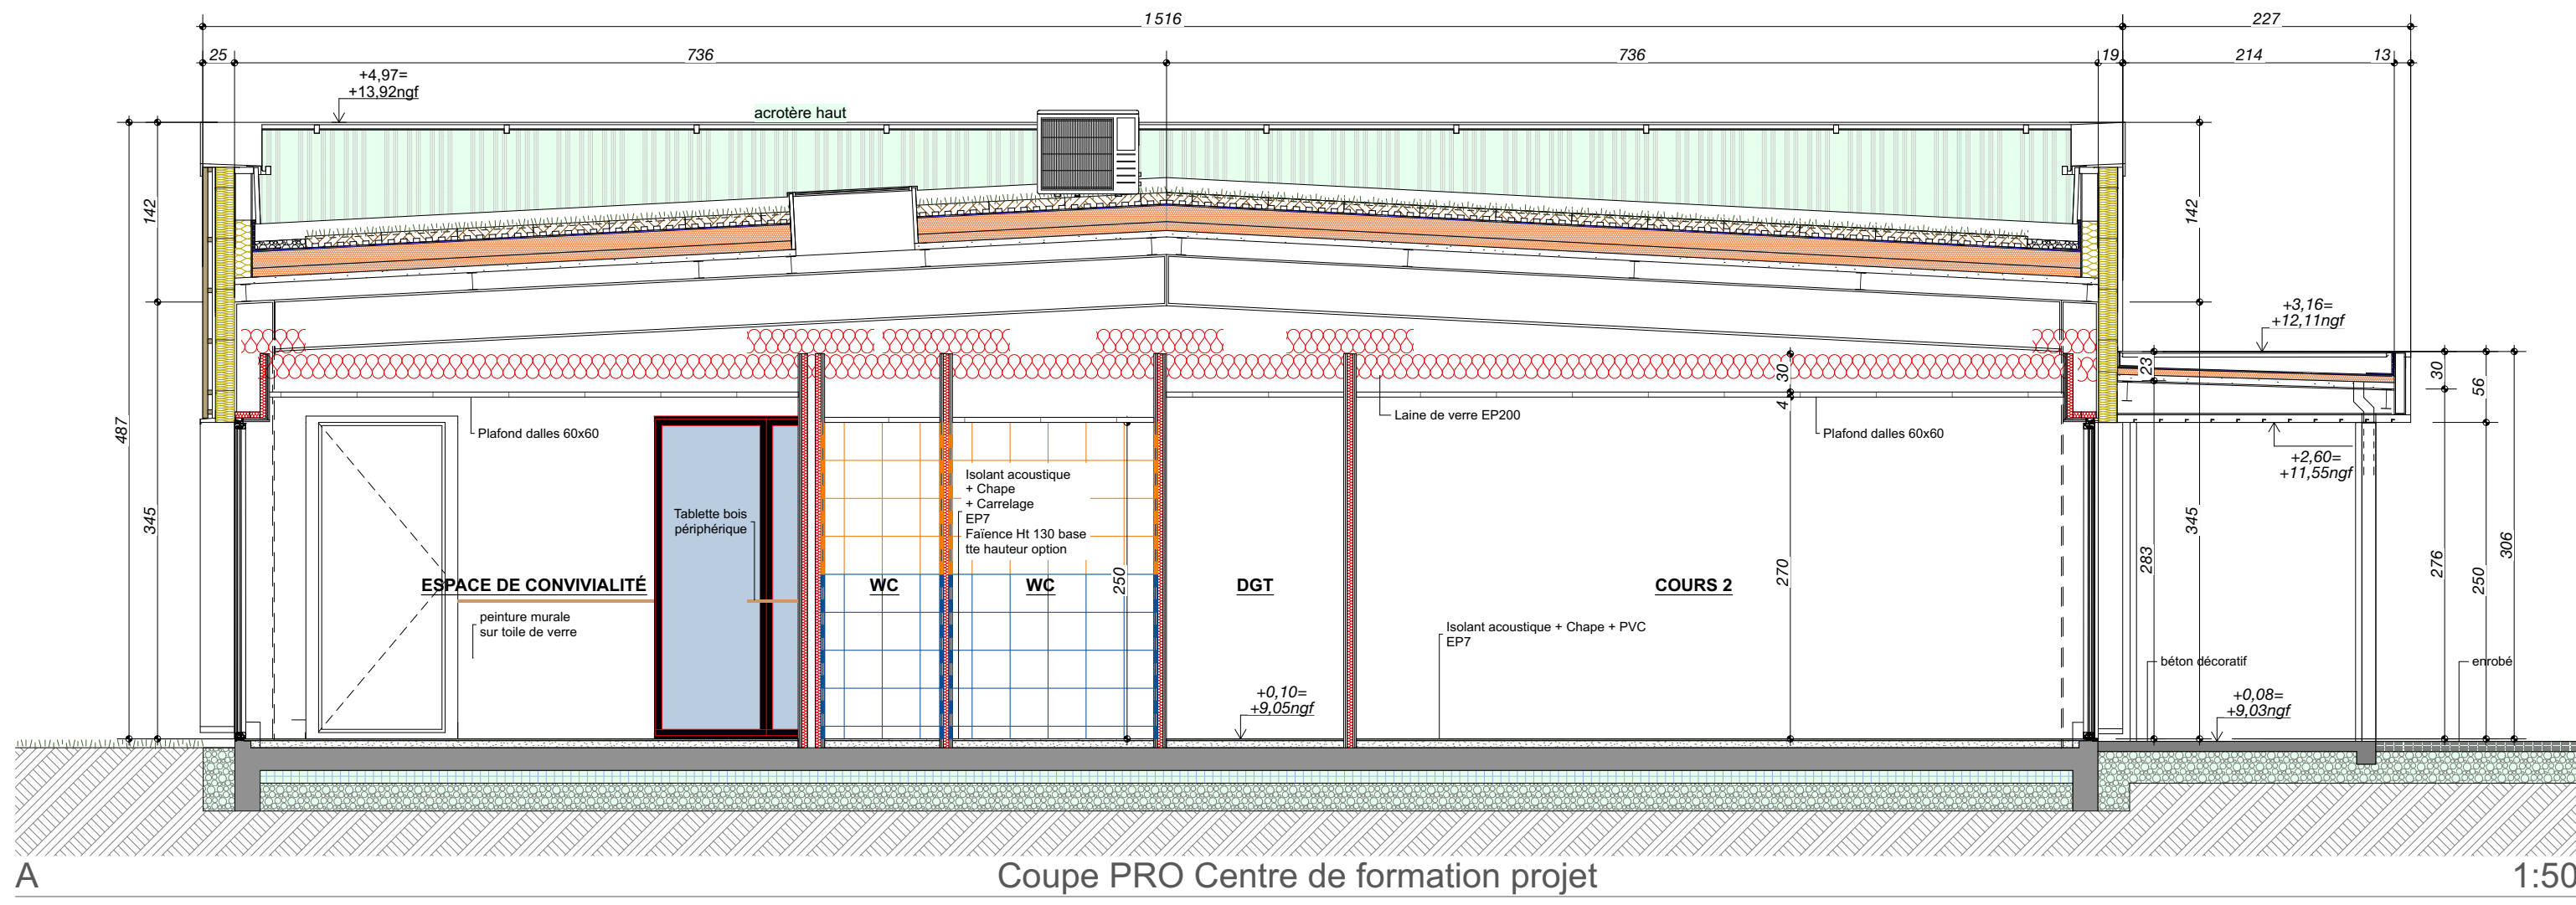

Coupe PRO Centre de formation projet

1:50

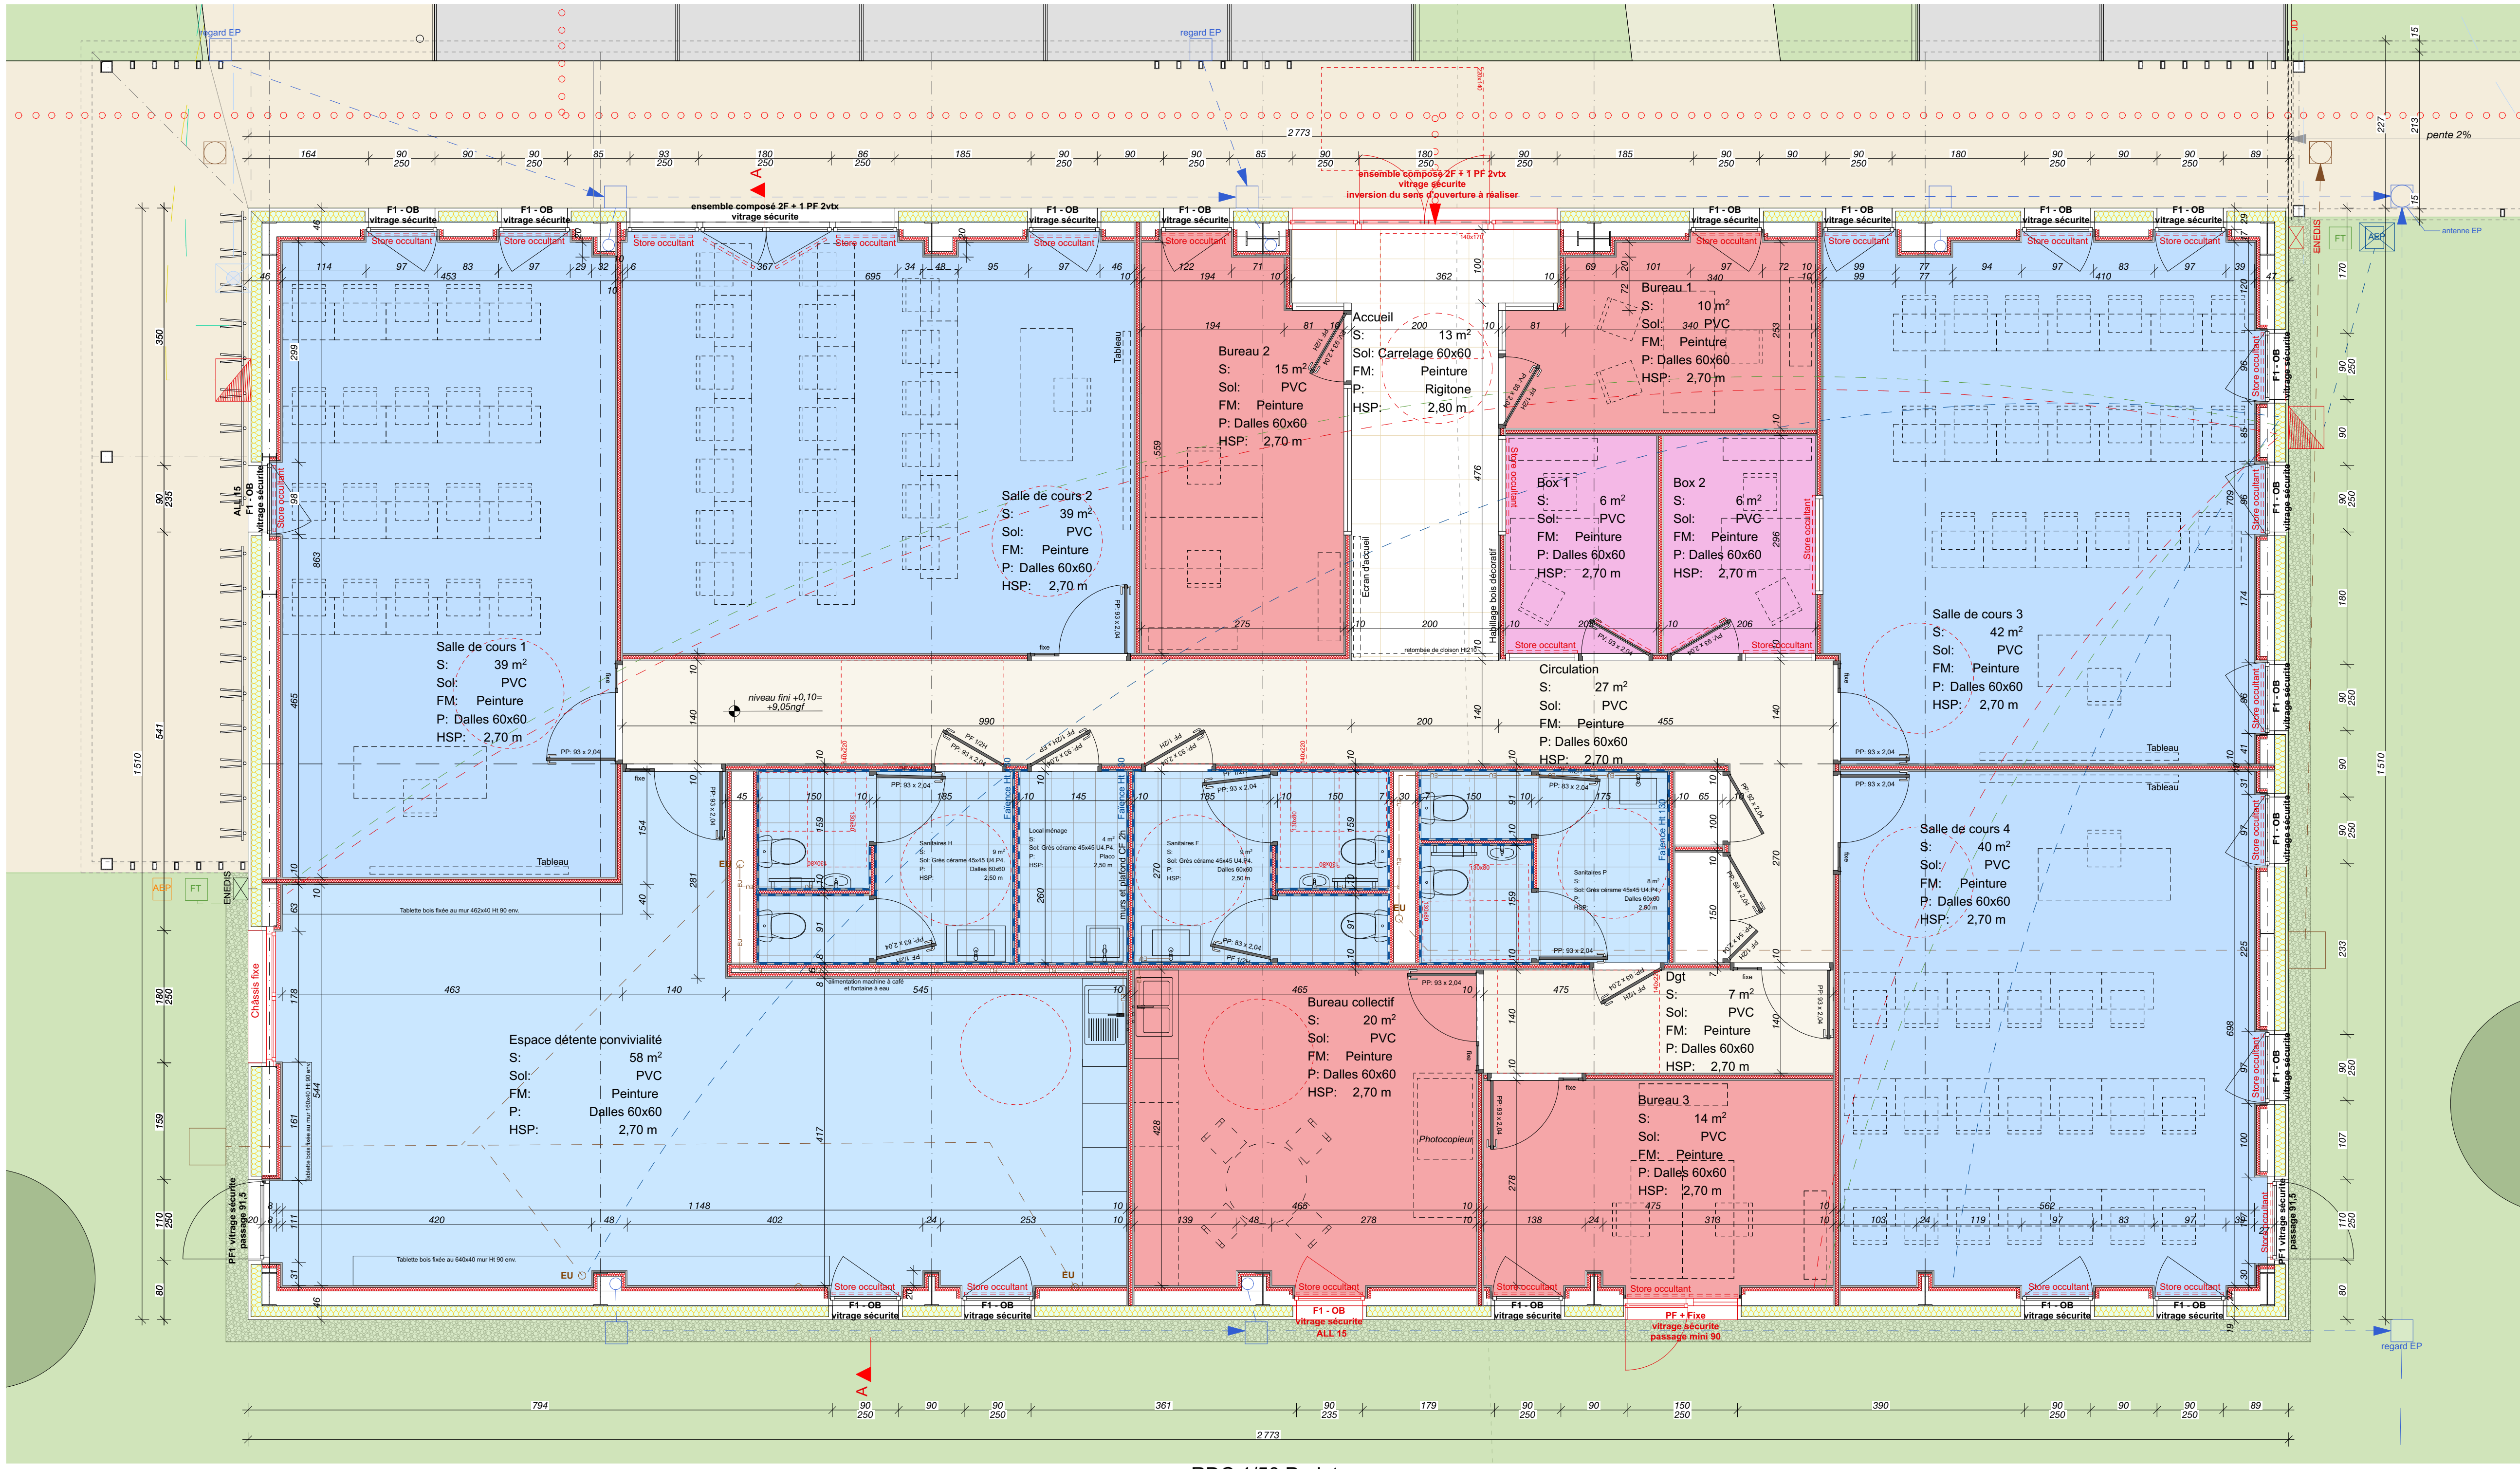

RDC 1/50 Projet

Maître de l'ouvrage : CCI NANTES ST-NAZAIRE 35, rue du Général de Gaulle 44600 SAINT-NAZAIRE		
Aménagement d'un CENTRE DE FORMATION dans une cellule commerciale vide Rue de la Léonière 85 340 LES SABLES D'OLONNE		
Dossier : 21.04	DCE	
Echelle : 1:50, 1:100	Coupe / RDC / Façades Projet	
Date : 29/06/2023	13/13	