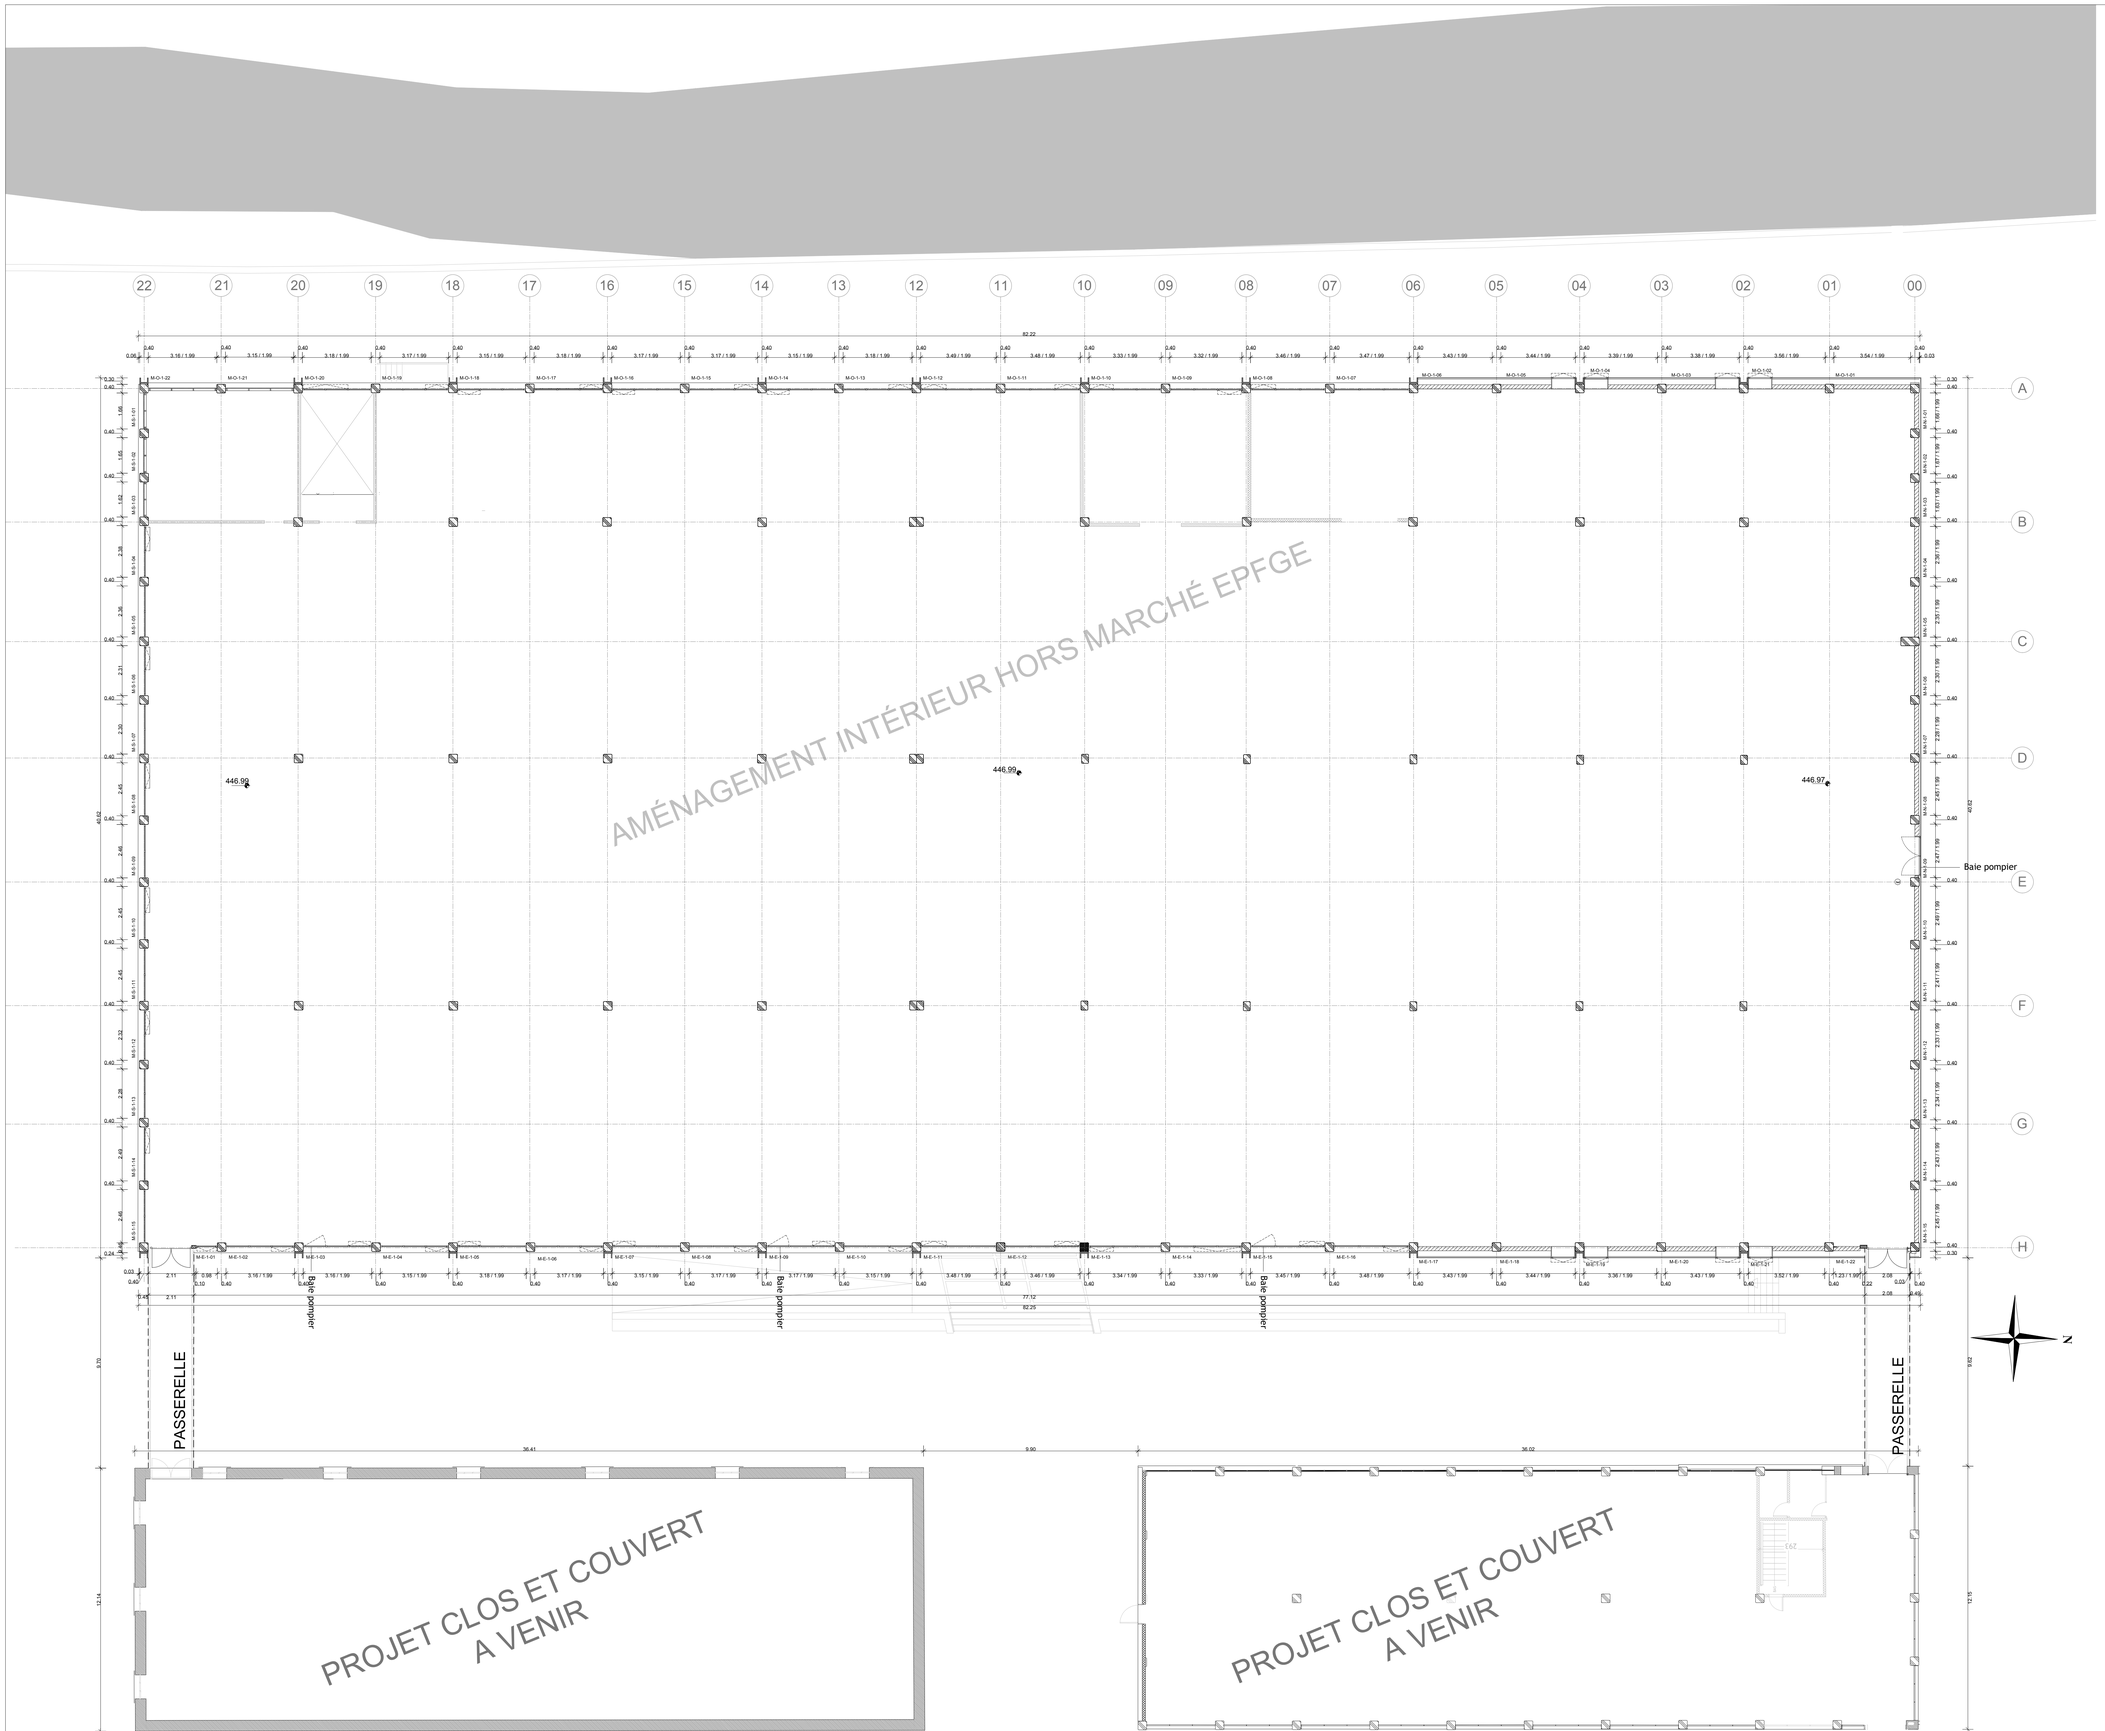

PROJET DE REHABILITATION DU SITE DES ANCIENNES PAPETERIES DU SOUCHE

ANOULD , LORRAINE - FRANCE

MAITRISE D'OUVRAGE

epfge Etablissement Public Foncier de Grand Est

ETABLISSEMENT PUBLIC FONCIER DE GRAND EST

Rue Robert Blum B.P. 245 54701 Pont-à-Mousson Cedex France

MAITRISE D'OEUVRE

GROUPEMENT
HEINRICH VON SPÖNECK & ALBERT ABUT ARCHITECTURE

(adjudication PRO/exécution_Hyper/HVS-Arma)

ARCHITECTE LEONIE HEINRICH
ARCHITECTE MANDATAIRE
3, Rue Legraverend 75012
Paris, France

ALBERT ABUT ARCHITECTURE
ARCHITECTES ALBERT ABUT ET ROMAIN OLIVAL
ARCHITECTE - URBANISTE
Bureaux Tokyo: Minami-Aoyama 2-2-6-1101
Minato-ku, Tokyo 107-0062 Japan

Bureaux Hong Kong: Unit 1205-6,
FWD Financial Centre 308-320
Des Voeux Road Central, Hong Kong, SAR

Bureaux Hanoi: 4/40 Xuan Dieu street
Tay Ho district, Hanoi, Vietnam

AVEC

HETRE ARCHITECTURE - Architecte co-traitant
6 Rue du Rhone 90000 Belfort, France

CS2L - BET Structure co-traitant
31 bis Rue des Martres de Madargue 63200 Riom, France

BIG BANG - Urbaniste & Paysagiste co-traitant
114 Grande Rue de la Guillotière 69007 Lyon, France

HBI-BET Deconstruction/Thermique/Economiste
de la construction Batiments co-traitant
6 Rue du Rhone 90000 Belfort, France

EODD - BET Ingenieurs conseils environnement co-traitant
Ingenieurs conseils environnement co-traitantBureaux
Villeurbanne Parc Gratte-Ciel
13-19 Rue Jean Bourgey 69100 France
Bureaux Metz Immeuble Europlaza
1 Rue Claude Chappe 57000 France

Notes : 1. Limite de prestations : Tous les aménagements d'intérieur et les aménagements d'extérieur, ainsi que l'isolation thermique par l'intérieur sont hors marché EPFGE. 2. Toutes les cotes sont données à titre indicatif et devront être indiqué et devront être vérifiées sur place par chaque lot avant l'exécution des ouvrages.

TITRE

BÂTIMENTS SL / MG PLAN R+1 - PROJET

PHASE

PRO

MODIFICATIONS

MISE A JOUR	INDICE
05/05/22	A
20/02/24	B

ORIENTATION

ECHELLE 1/100 - A0

DATE CRÉATION 10/02/2022

PAGE No.

102