


1/75

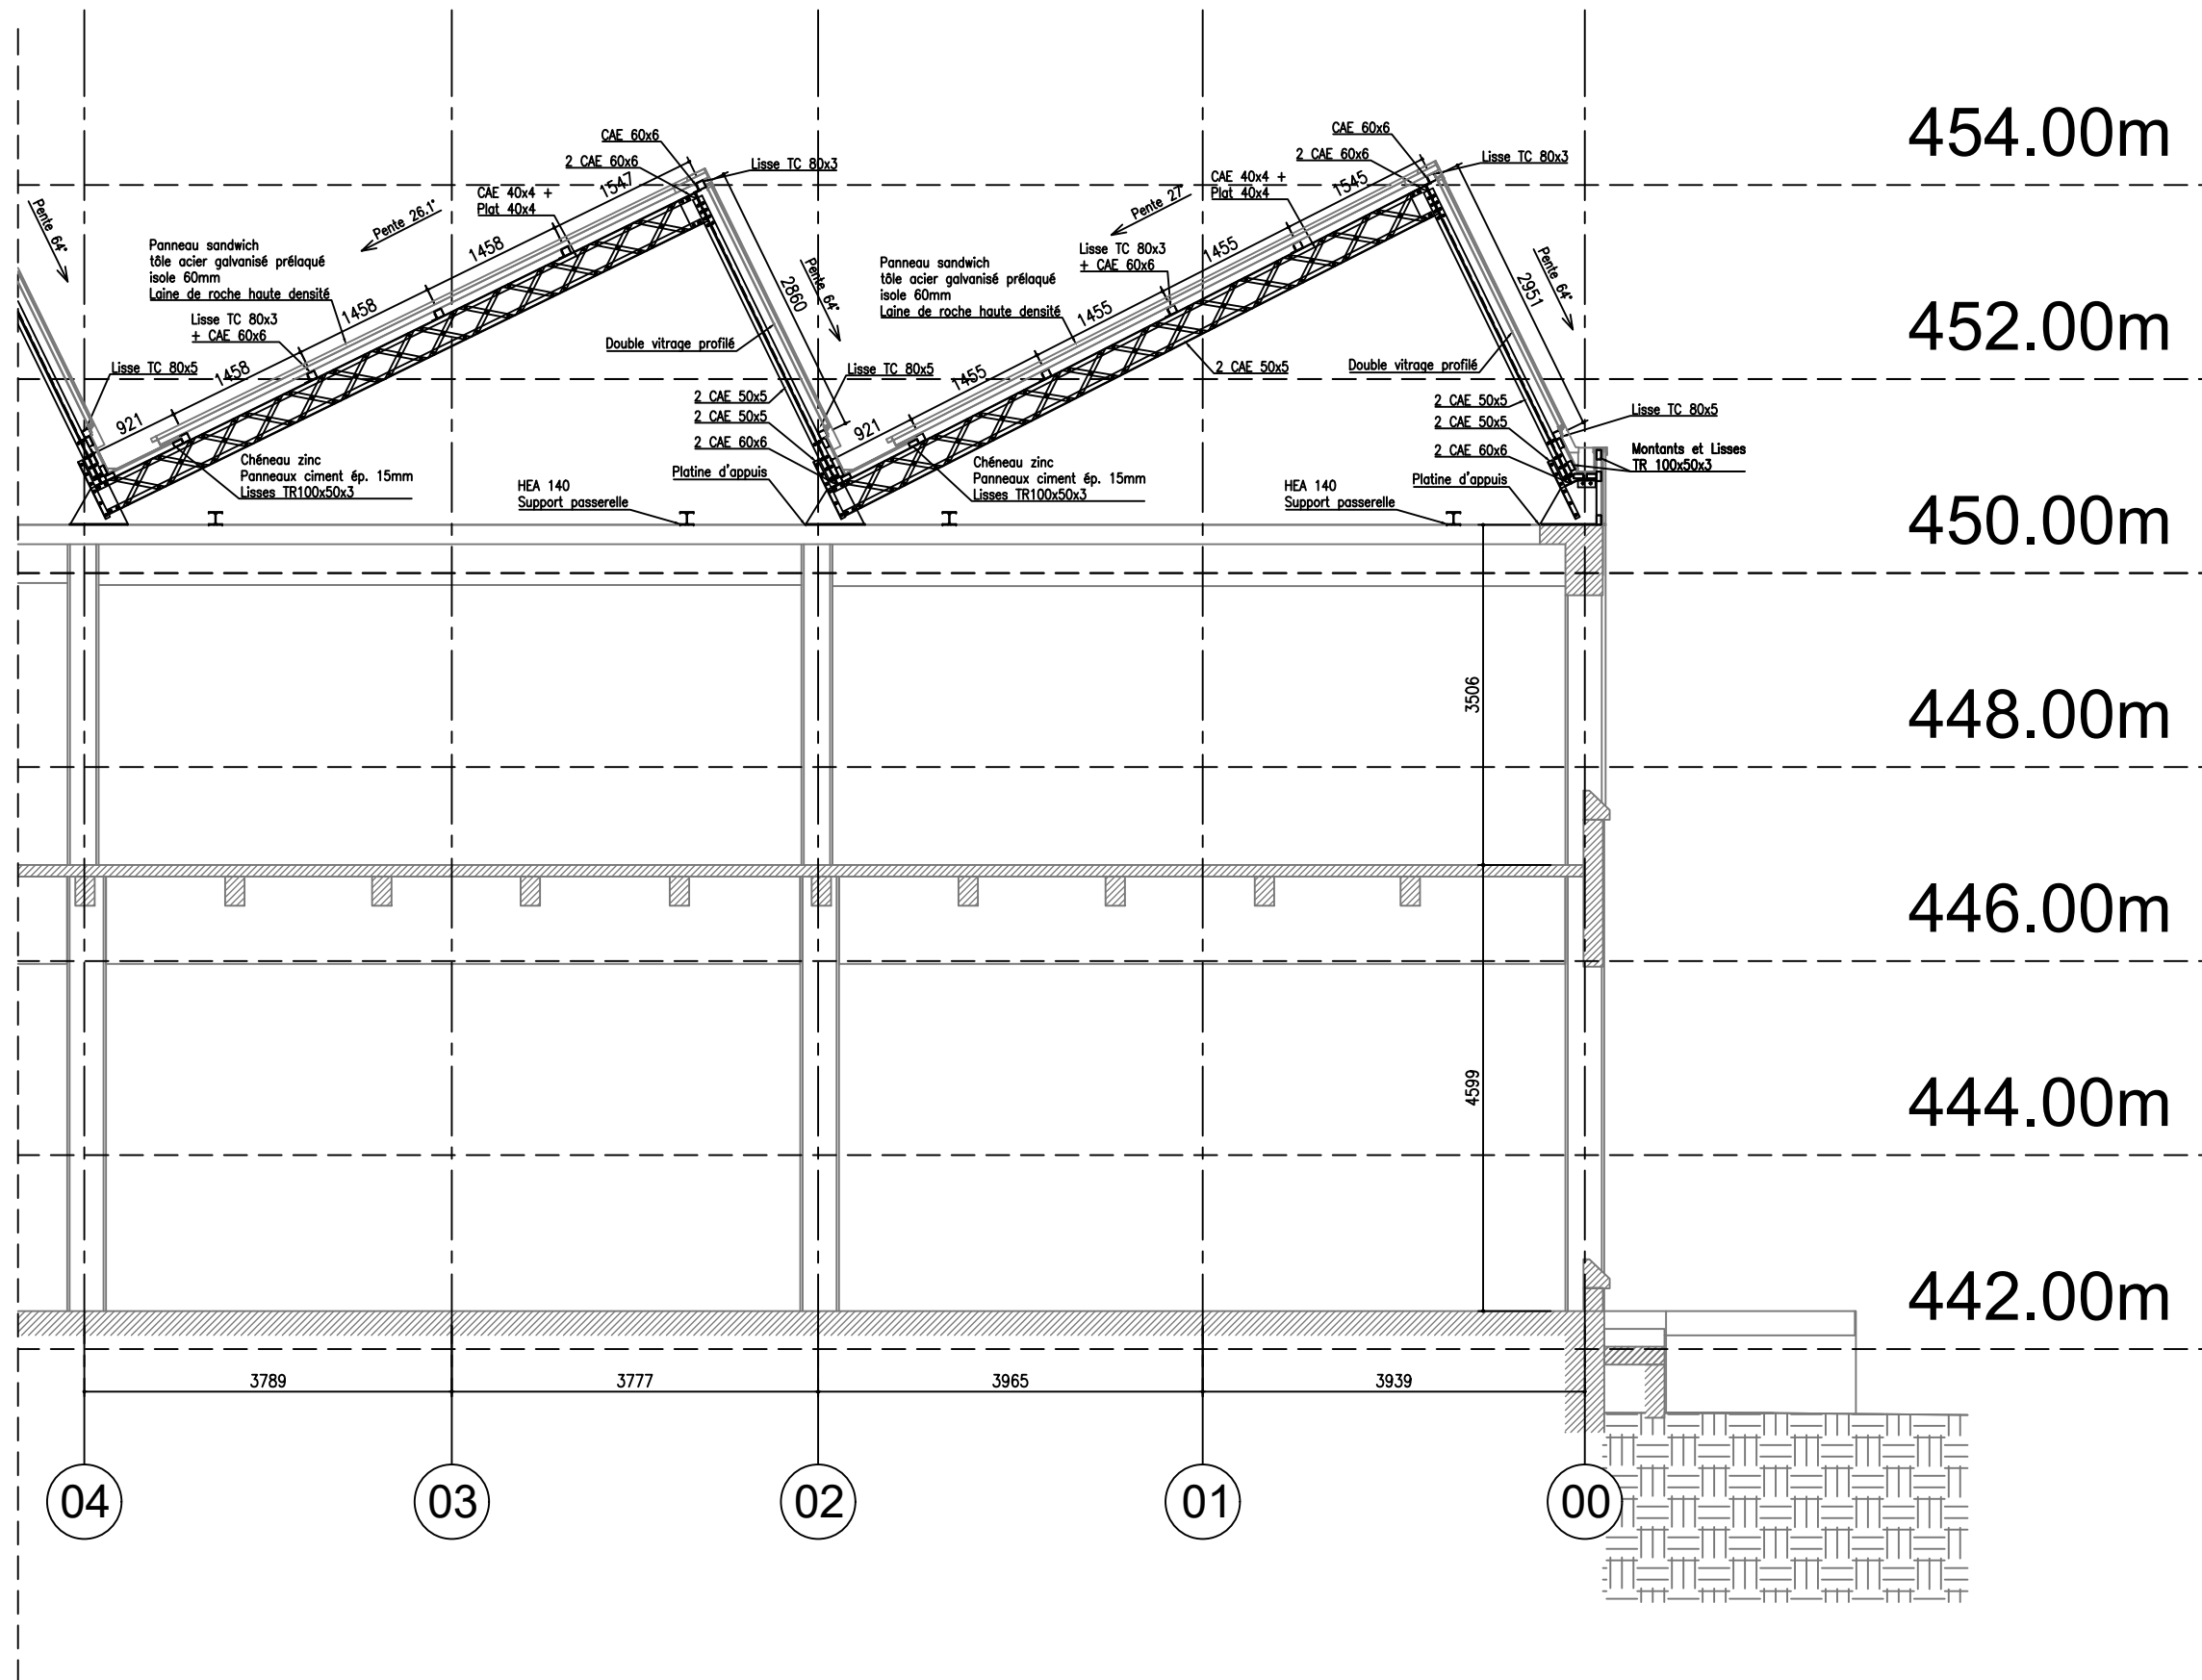

ANOULD , LORRAINE - FRANCE

Rue Robert Blum B.P. 245 54701 Pont-a-Mousson Cedex France

GROUPEMENT
HEINRICH VON SPONECK & ALBERT ABUT ARCHITECTURE

ARCHITECTE LEONIE HEINRICH	ARCHITECTES ALBERT ABUT ET ROMAIN DUVAL
ARCHITECTE MANDATAIRE	ARCHITECTE - URBANISTE

9, Rue Legraverend 75012
Paris, France

Bureaux Tokyo: Minami-Aoyama 2-2-6-1101
Minato-ku, Tokyo 107-0062 Japan

Bureaux Hong Kong: Unit 1205-6,
FWD Financial Centre 308-320
Des Voeux Road Central, Hong Kong, SAR

Bureaux Hanoi: 4/40 Xuan Dieu street
Tay Ho district, Hanoi, Vietnam


AVEC


 HÊTRE
architecture

HETRE ARCHITECTURE - Architecte co-traitant
6 Rue du Rhone 90000 Belfort, France

CS2L
Ingénierie

CS2L - BET Structure co-traitant
31 bis Rue des Martres de Madargue 63200 Riom, France

  **BIG BANG** - Urbaniste & Paysagiste co-traitant
Paysage
Urbanisme
Architecture
114 Grande Rue de la Guillotière 69007 Lyon, France



HBI-BET Deconstruction/Thermique/Economiste
de la construction Batiments co-traitant
6 Rue du Rhone 90000 Belfort, France

 EODD - BET Ingenieurs conseils environnement co-traitant
Bureaux Villeurbanne Parc Gratte-Ciel
13-19 Rue Jean Bourgey 69100 France
Bureaux Metz Immeuble Europlaza
1 Rue Claude Chappe 57000 France


TITRE
DETAIL SHED
SAINT LOUIS

PHASE
PRO

MODIFICATIONS

[illegible]

ORIENTATION

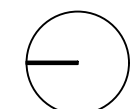

ECHELLE
1/75

DATE
28.02.2022

PAGE No.

407