

ANOULD , LORRAINE - FRANCE

MAITRISE D'OUVRAGE

epfge ETABLISSEMENT PUBLIC
FONCIER DE GRAND EST

MAITRISE D'OEUVRE

GROUPEMENT

HEINRICH VON SPONECK ALBERT ABUT ARCHITECTURE

ARCHITECTE LEONIE HEINRICH ARCHITECTES ALBERT ABUT ET ROMAIN DUVAL

ARCHITECTE MANDATAIRE ARCHITECTE - URBANISTE

9, Rue Legraverend 75012
Paris, France

Bureaux Hong Kong: Unit 1205-6,
FWD Financial Centre 308-320
Des Voeux Road Central, Hong Kong, SAR

Bureaux Hanoi: 4/40 Xuan Dieu street
Tay Ho district, Hanoi, Vietnam

VEC

 HÊTRE architecture
HETRE ARCHITECTURE - Architecte co-traitant
6 Rue du Rhone 90000 Belfort, France

CS2L CS2L - BET Structure co-traitant
Ingénierie 31 bis Rue des Martres de Madargue 63200 Riom, France

 BIG BANG - Urbaniste & Paysagiste co-traitant
114 Grande Rue de la Guillotière 69007 Lyon, France



HBI-BET Deconstruction/Thermique/Economiste
de la construction Batiments co-traitant
6 Rue du Rhone 90000 Belfort, France

EODD INGENIEURS CONSEILS
EODD - BET Ingenieurs conseils environnement co-traitant
Ingenieurs conseils environnement co-traitant Bureaux
Villeurbanne Parc Gratte-Ciel
13-19 Rue Jean Bourgey 69100 France
Bureaux Metz Immeuble Europa
1 Rue Claude Chappe 57000 France

TITRE
BATIMENT SAINT-LOUIS
Détail acrotère nord

LASE

RO

MODIFICATIONS

DATES

NOTES

ORIENTATION

CHELLE


1/5

DATE _____

1.2024

PAGE No.

332

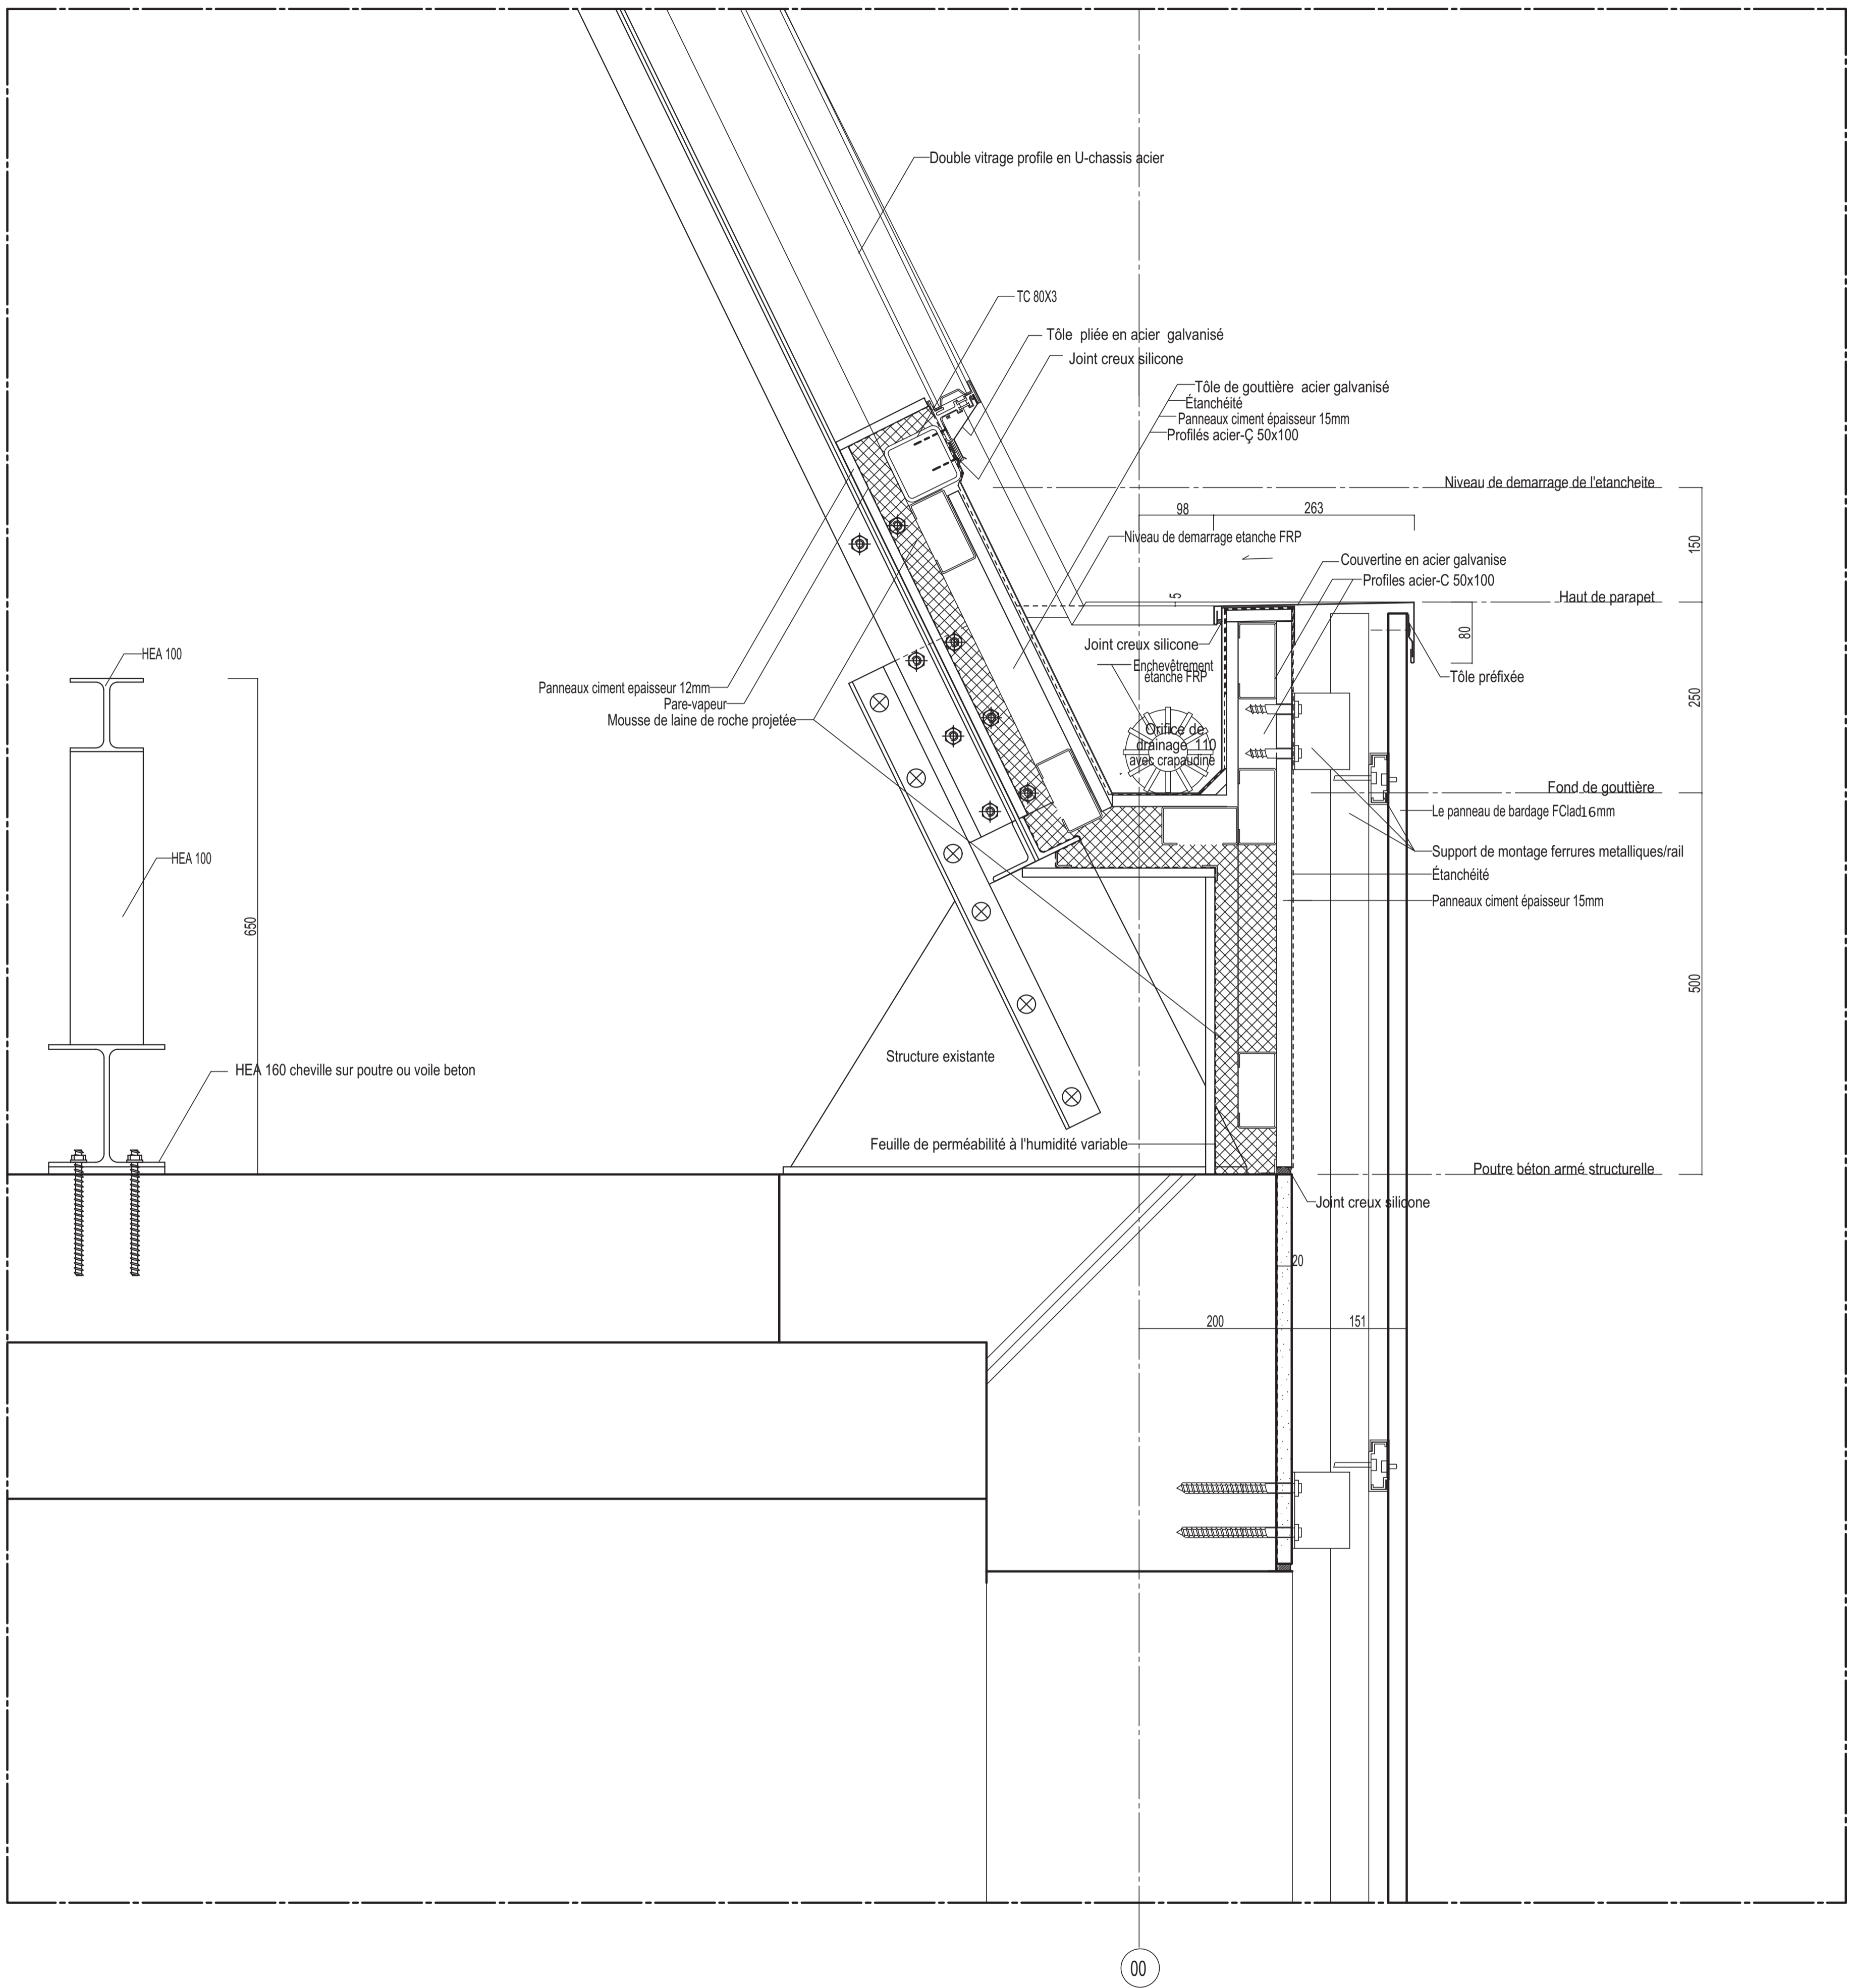

DETAIL ACROTERE NORD S=1/5

ANOULD , LORRAINE - FRANCE

MAITRISE D'OUVRAGE



MAITRISE D'OEUVRE

GROUPEMENT

HEINRICH VON SPONECK

ALBERT ABUT ARCHITECTURE

ARCHITECTE LEONIE HEINRICH

ARCHITECTES ALBERT ABUT ET ROMAIN DUVAL

ARCHITECTE MANDATAIR

ARCHITECTE - URBANISTE


9, Rue Legraverend 75012
Paris, France

Bureaux Tokyo: Minami-Aoyama 2-2-6-110
Minato-ku, Tokyo 107-0062 Japan

Bureaux Hong Kong: Unit 1205-6,
FWD Financial Centre 308-320

Bureaux Hanoi: 4/40 Xuan Dieu street
Tay Ho district, Hanoi, Vietnam

VEC

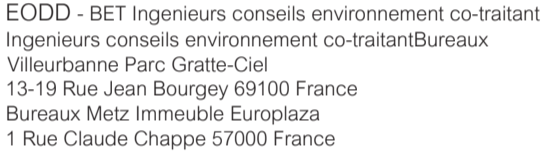

RE

BÂTIMENT SAINT-JOUIS

Détail toiture-1

HASE

PRO

MODIFICATIONS

DATES

NOTES



ORIENTATION



DATE _____

25.1.2024

PAGE No.

ANOULD , LORRAINE - FRANCE

MAITRISE D'OUVRAGE



ETABLISSEMENT PUBLIC
FONCIER DE GRAND EST

MAITRISE D'OEUVRE

GROUPEMENT

HEINRICH VON SPONECK

ALBERT ABUT ARCHITECTURE

ARCHITECTE LEONIE HEINRICH

ARCHITECTES ALBERT ABUT ET ROMAIN DUVAL

ARCHITECTE MANDATAIR

ARCHITECTE - URBANISTE

9, Rue Legraverend 75012
Paris, France

Bureaux Tokyo: Minami-Aoyama 2-2-6-110
Minato-ku, Tokyo 107-0062 Japan

Bureaux Hong Kong: Unit 1205-6,
FWD Financial Centre 308-320
Des Voeux Road Central, Hong Kong, SAR

Bureaux Hanoi: 4/40 Xuan Dieu street
Tay Ho district, Hanoi, Vietnam

YEC



HETRE ARCHITECTURE - Architecte co-traitant
6 Rue du Rhone 90000 Belfort, France



CS2L - BET Structure co-traitant
31 bis Rue des Martres de Madargue 63200 Riom, France



BIG BANG - Urbaniste & Paysagiste co-traitant
114 Grande Rue de la Guillotière 69007 Lyon, France



HBI-BET Deconstruction/Thermique/Economis
de la construction Batiments co-traitant
6 Rue du Rhone 90000 Belfort, France



EODD - BET Ingenieurs conseils environnement co-traitant
Ingenieurs conseils environnement co-traitantBureaux
Villeurbanne Parc Gratte-Ciel
13-19 Rue Jean Bourgey 69100 France
Bureaux Metz Immeuble Europlaza
1 Rue Claude Chappe 57000 France


TITRE
BATIMENT SAINT-LOUIS
Detail toiture-3,4

PHASE

PRO

MODIFICATIONS

ORIENTATION

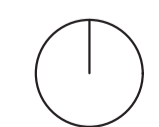


ECHELLE

DATE _____


25.1.2024

PAGE No.


335

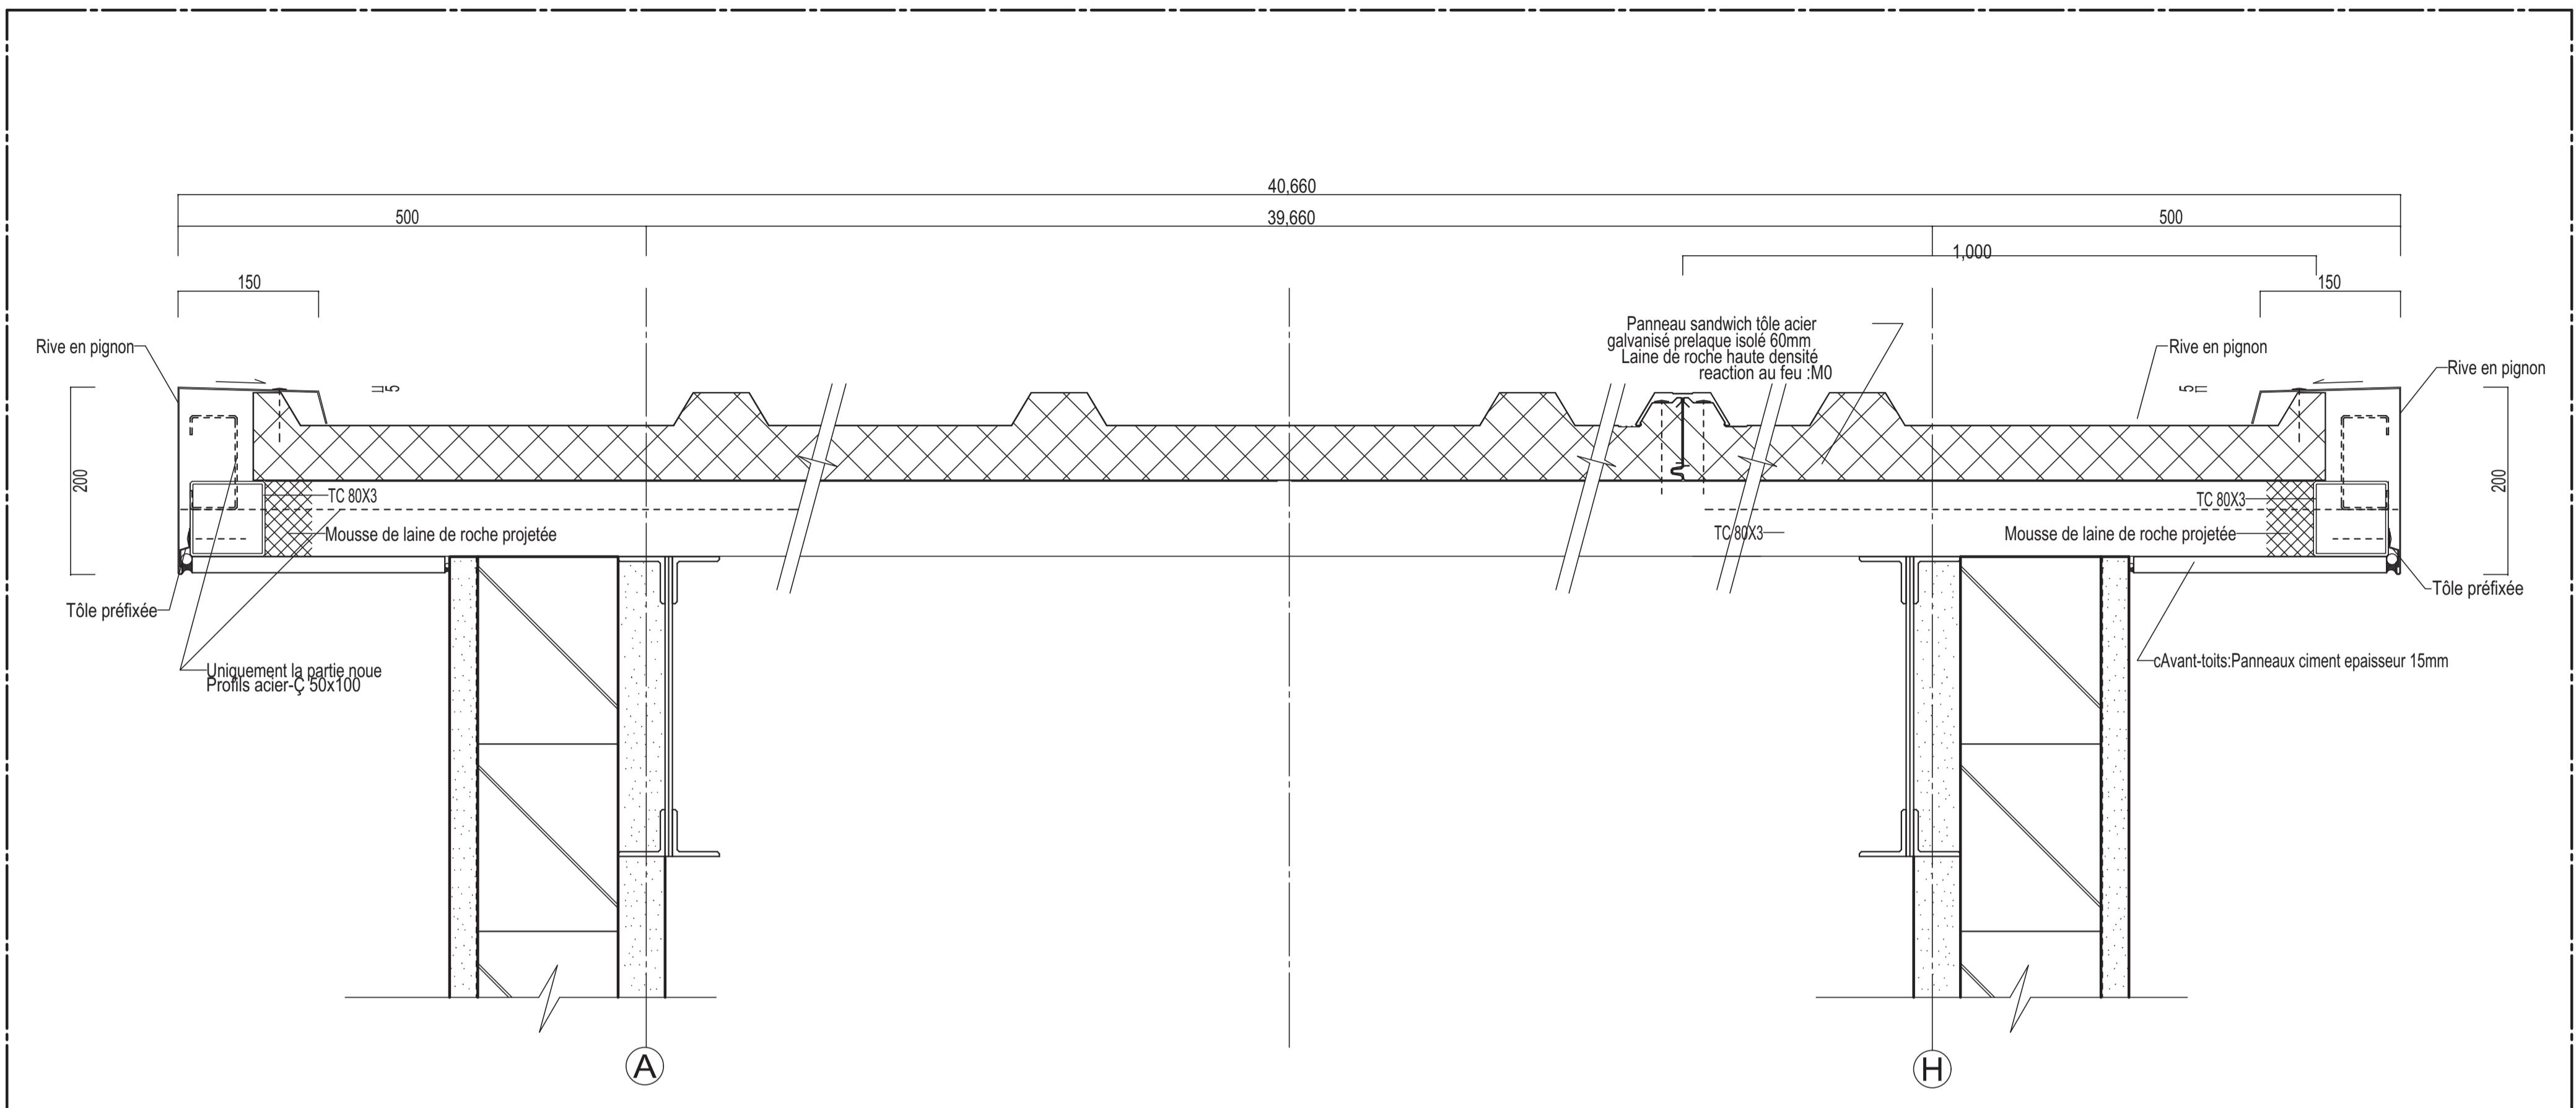



DETAIL TOITURE - 3 S=1/5

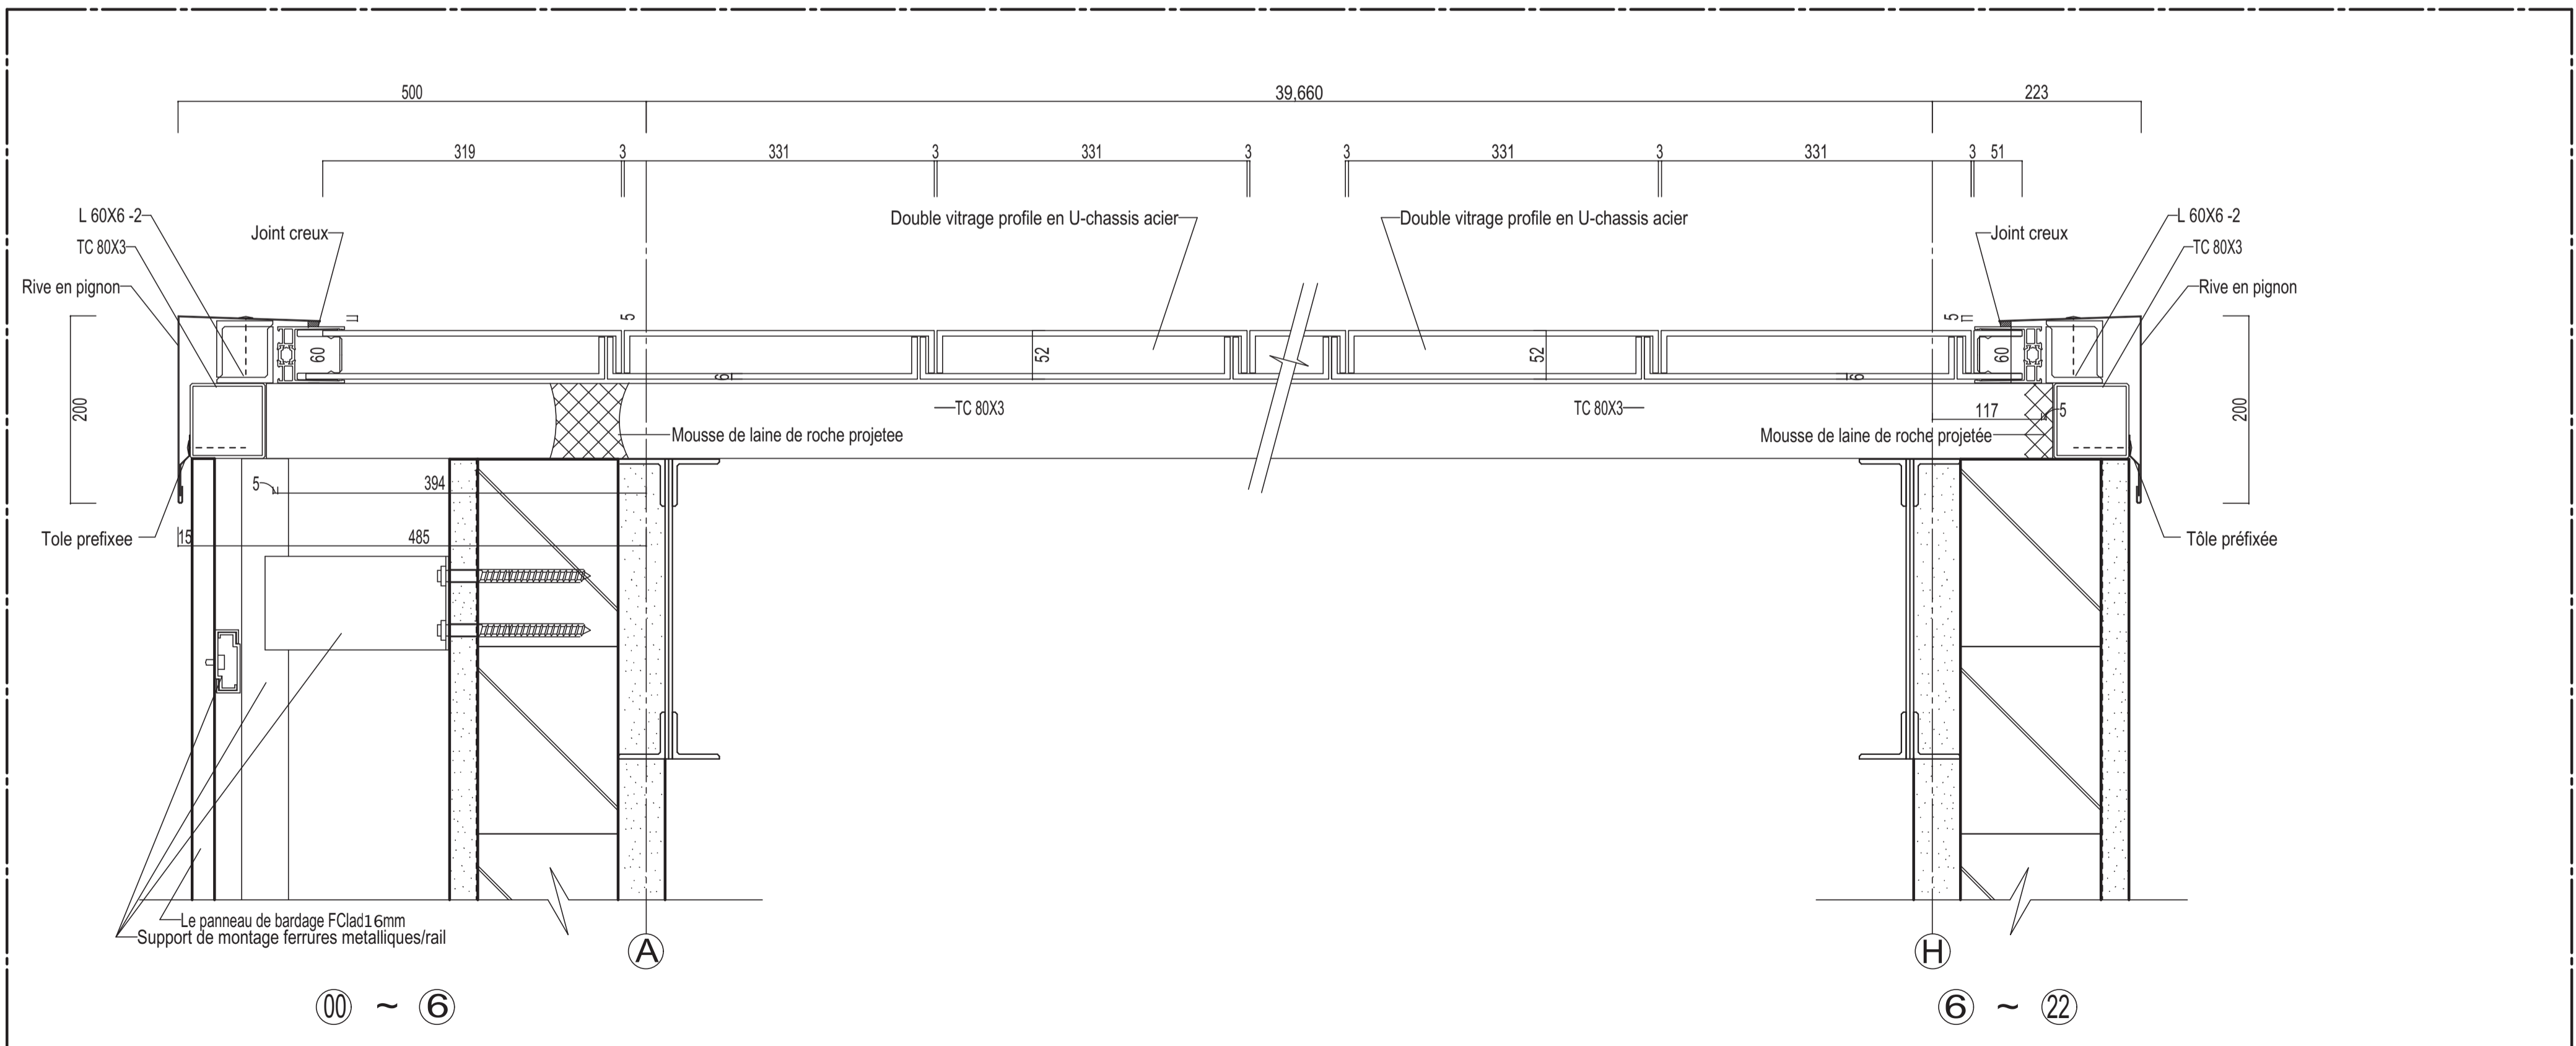

DETAIL TOITURE - 4 S=1/5

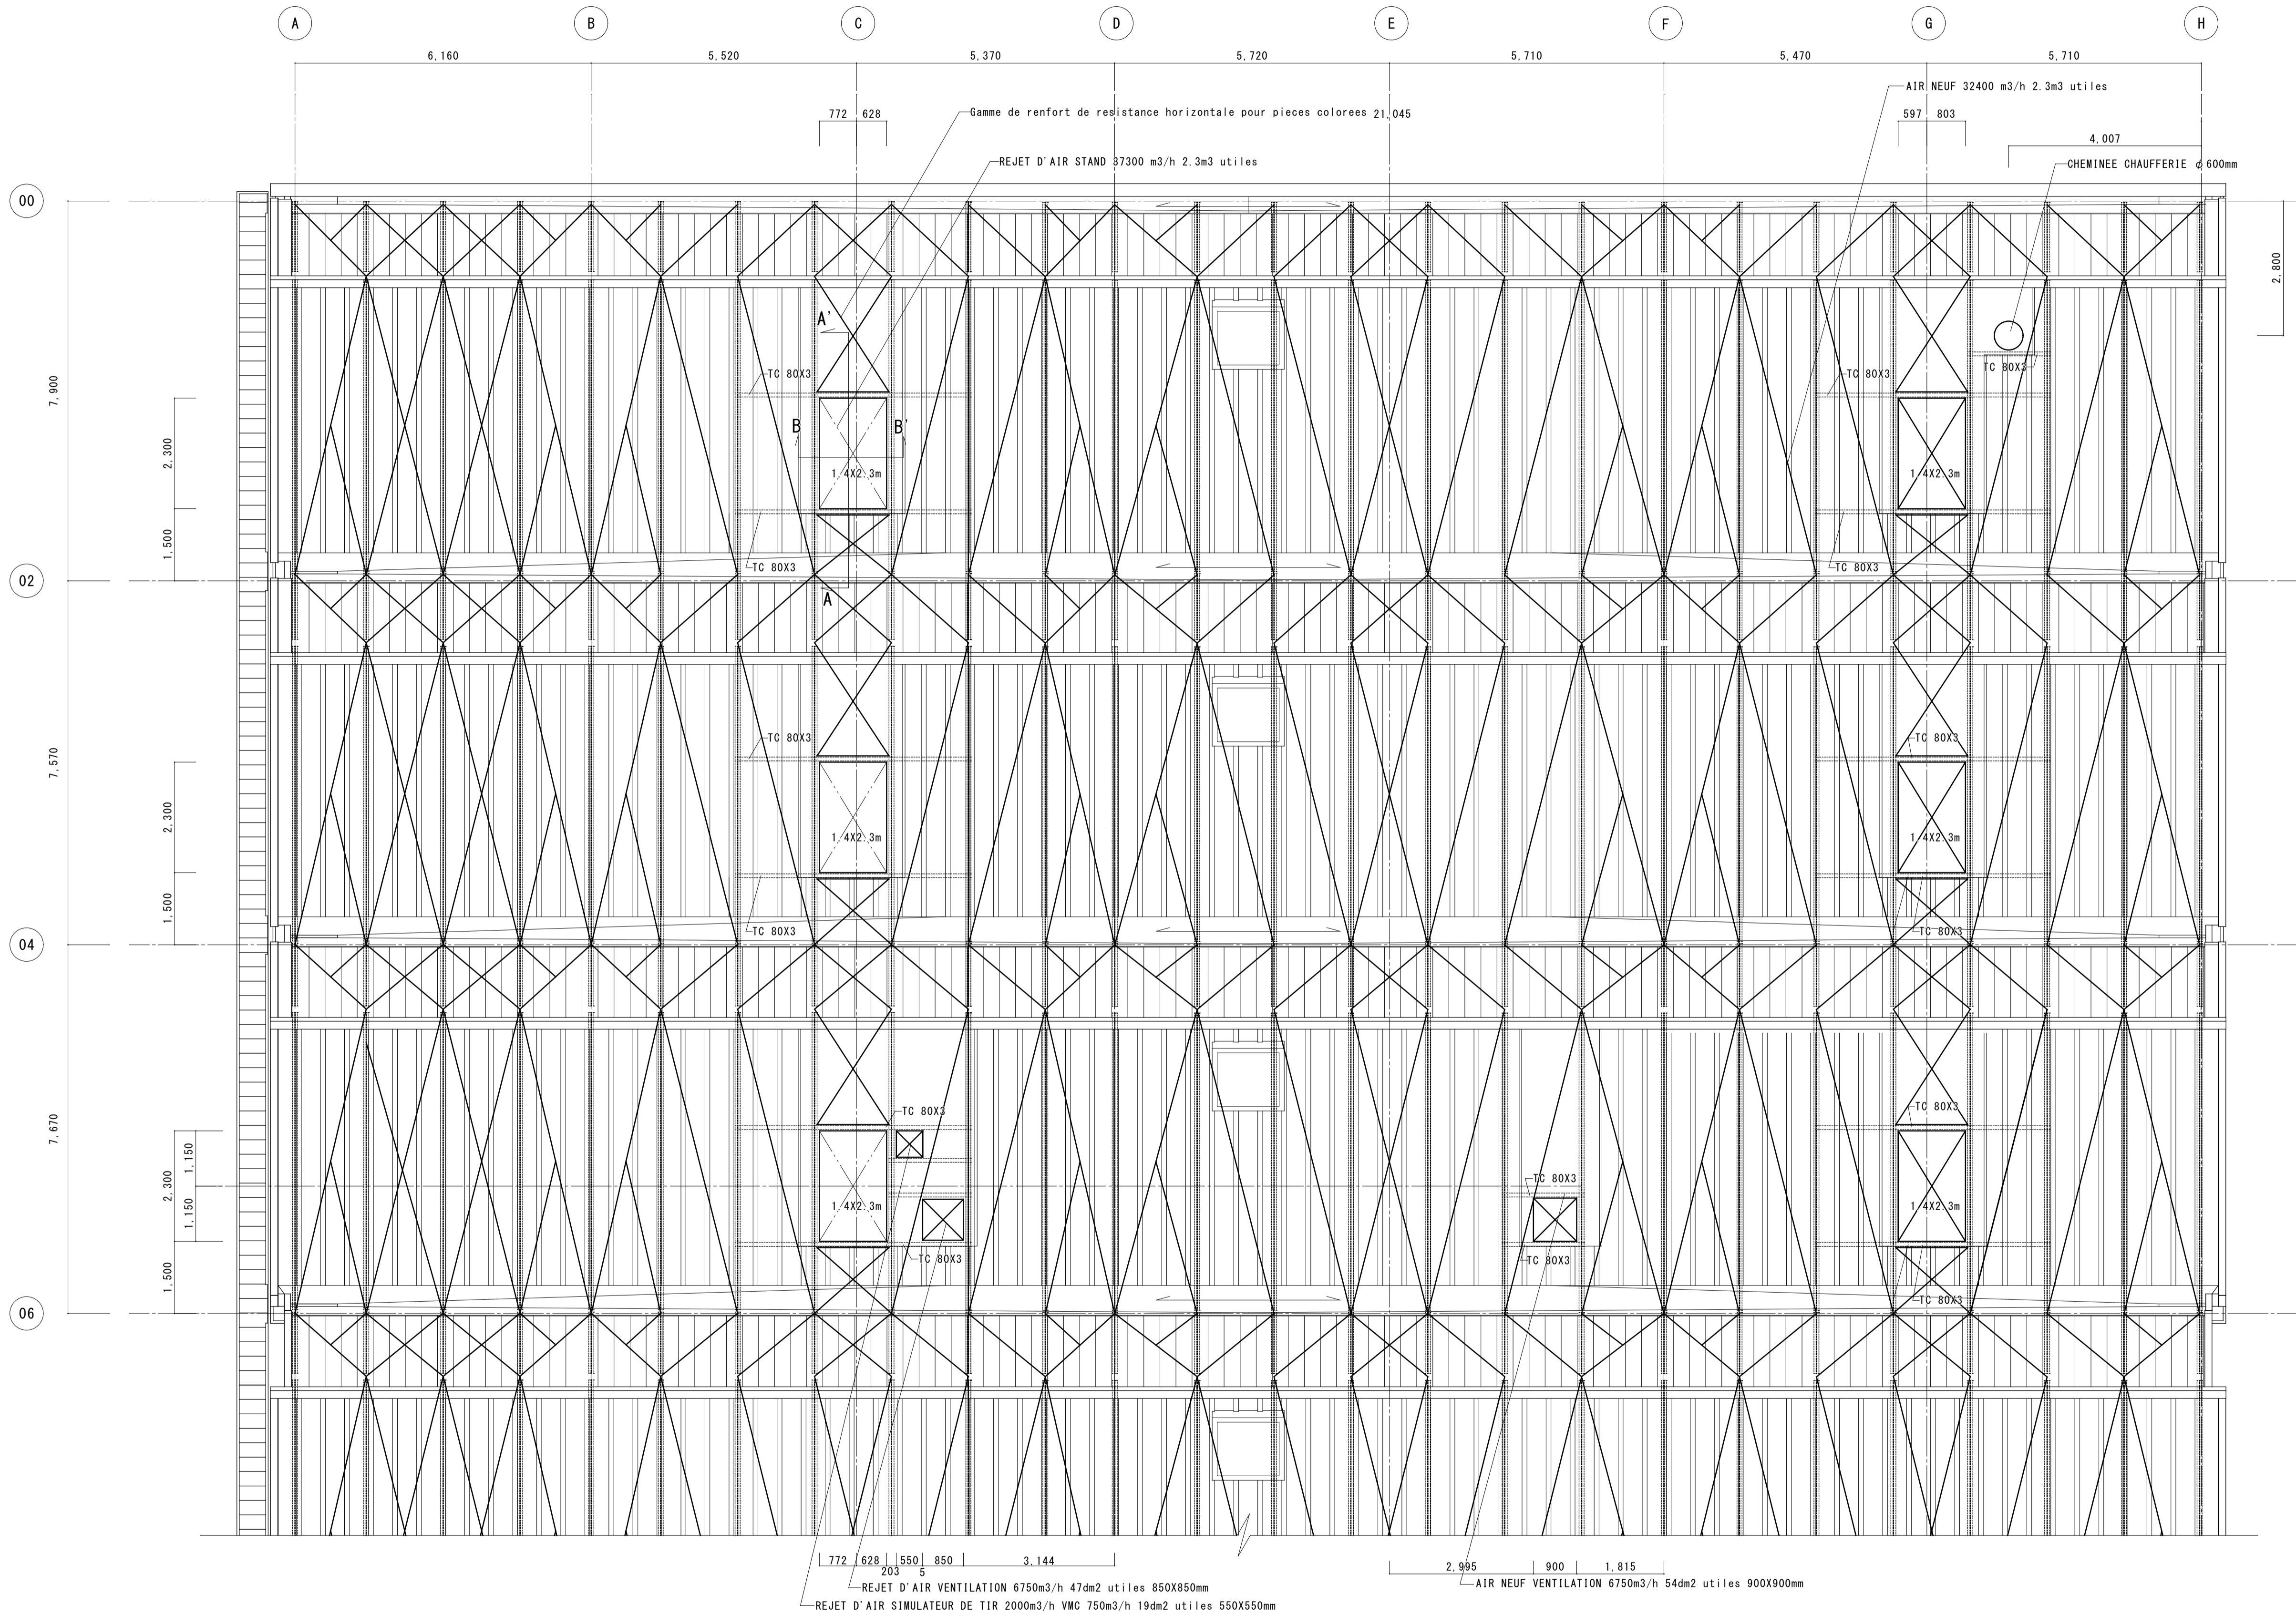

Plan de toiture pour l'emplacement des conduits de ventilation S=1/75

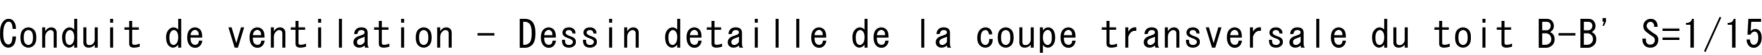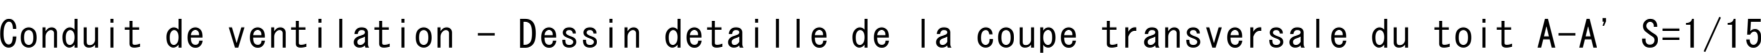

ANOULD , LORRAINE - FRANCE

MAITRISE D'OEUVRE

GROUPEMENT


AVEC

EODD INGENIEURS CONSEILS
EODD - BET Ingenieurs conseils environnement co-traitant
Ingenieurs conseils environnement co-traitantBureaux
Villeurbanne Parc Gratte-Ciel
13-19 Rue Jean Bourgey 69100 France
Bureaux Metz Immeuble Europa
1 Rue Claude Chappe 57000 France

PHASE

PRO

MODIFICATIONS

<p>ORIENTATION</p> 	<p>ECHELLE</p> <p>1/5 1/30</p>
	<p>DATE</p> <p>14.1.2024</p>

Elevation partielle facades est ouest 1/30

ANOULD , LORRAINE - FRANCE

MAITRISE D'OEUVRE

GROUPEMENT

AVEC

EODD
Environnement Océanographie Développement Durable

EODD - BET Ingenieurs conseils environnement co-traitant
Ingenieurs conseils environnement co-traitant/Bureaux
Villurbanne Parc Gratte-Ciel
13-19 Rue Jean Bourgey 69100 France
Bureaux Metz Immeuble Europa
1 Rue Claude Chappe 57000 France



PHASE


PRO

MODIFICATIONS


PAGE No.

344

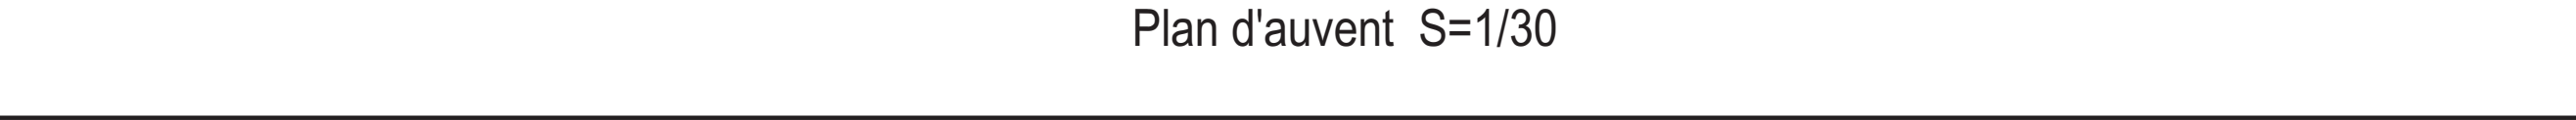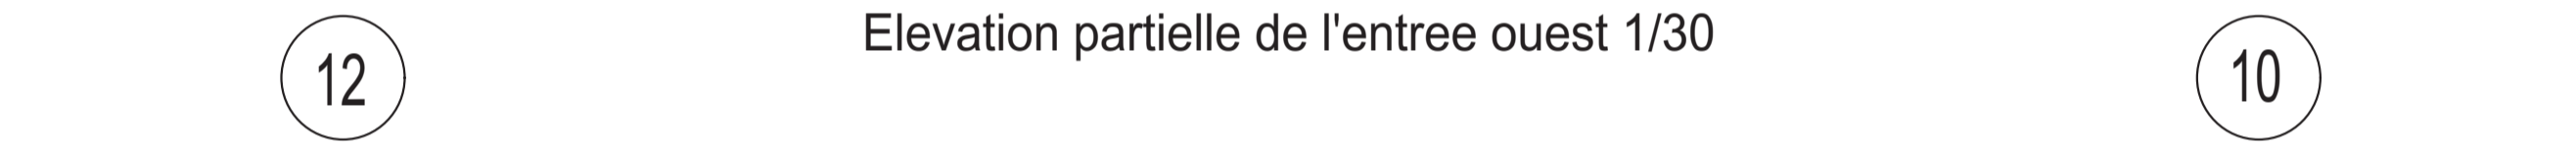


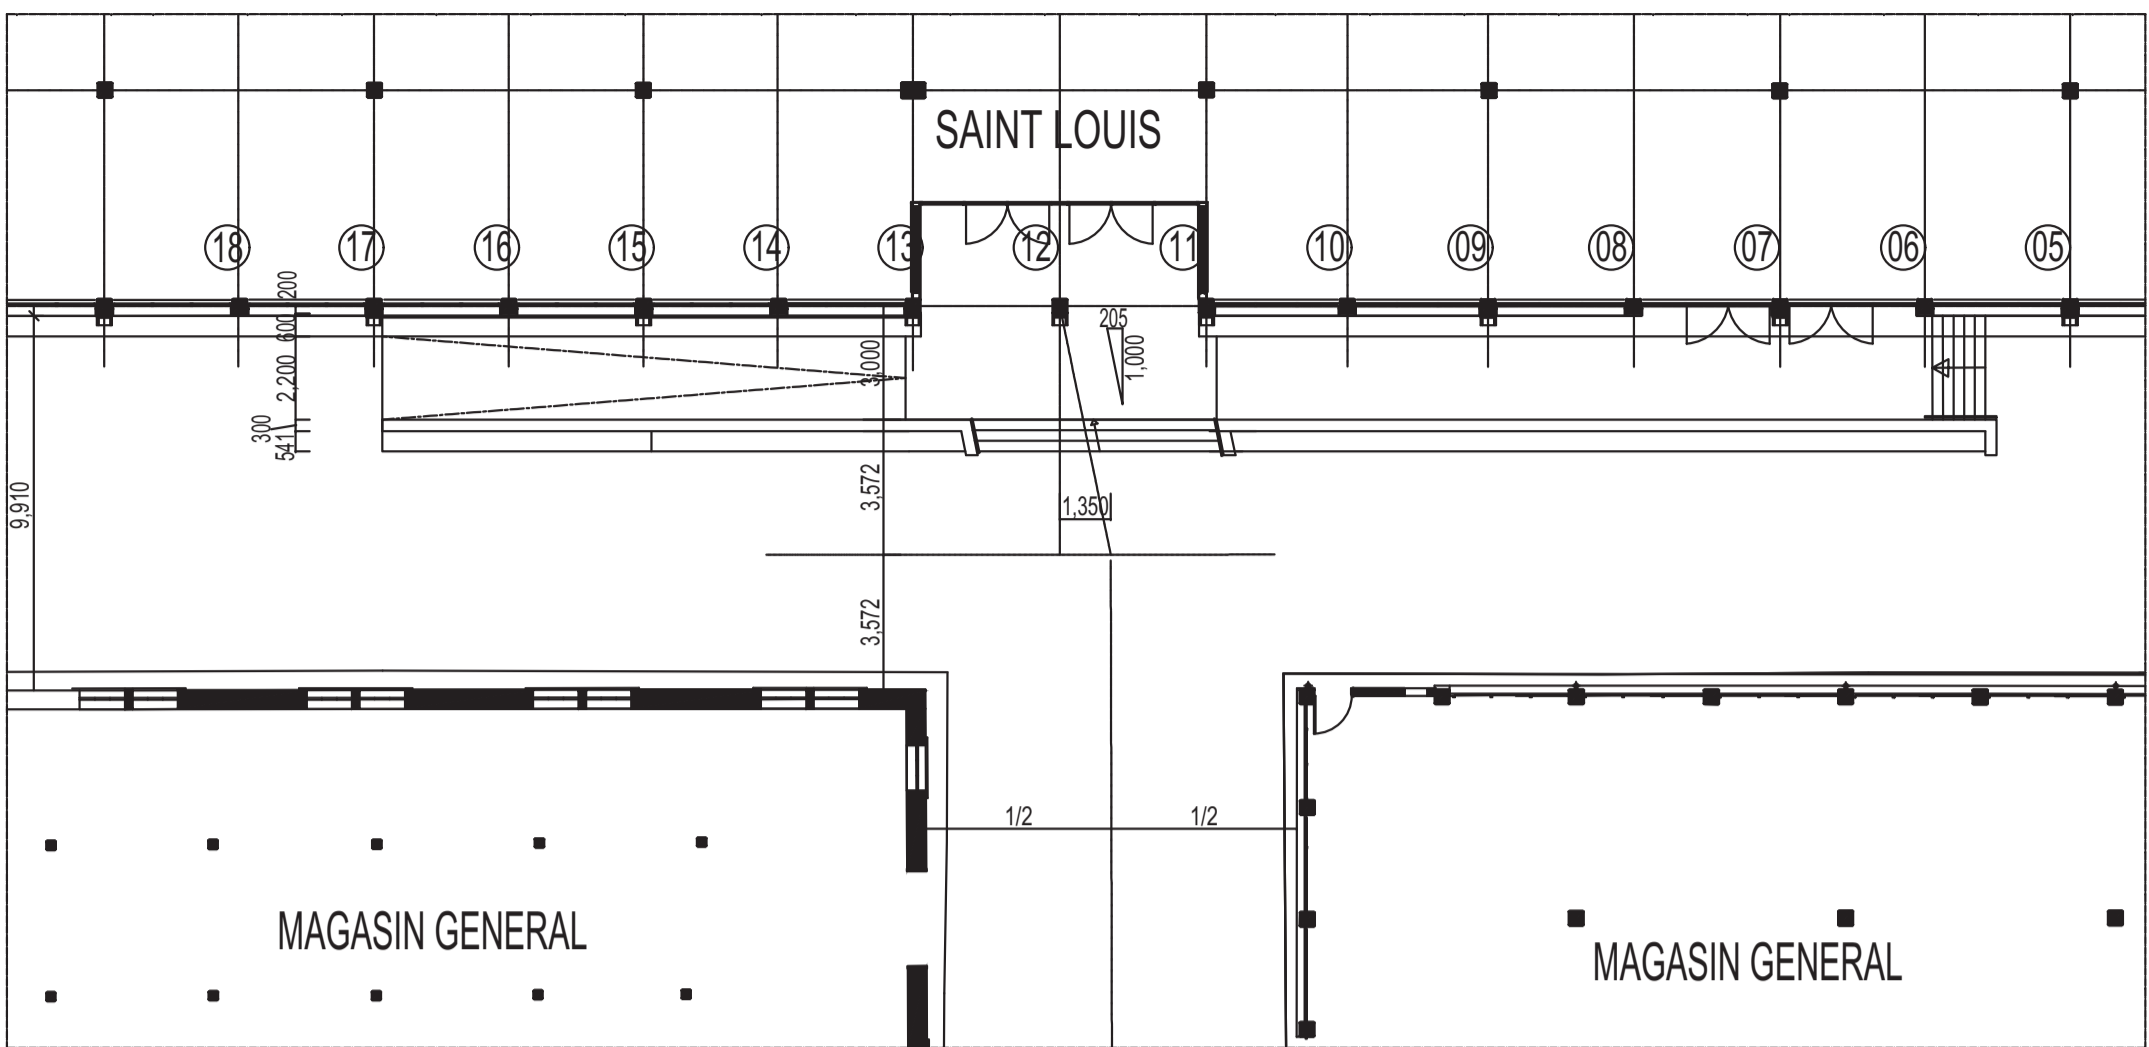

Vue détaillée de l'auvent Ech:1/5

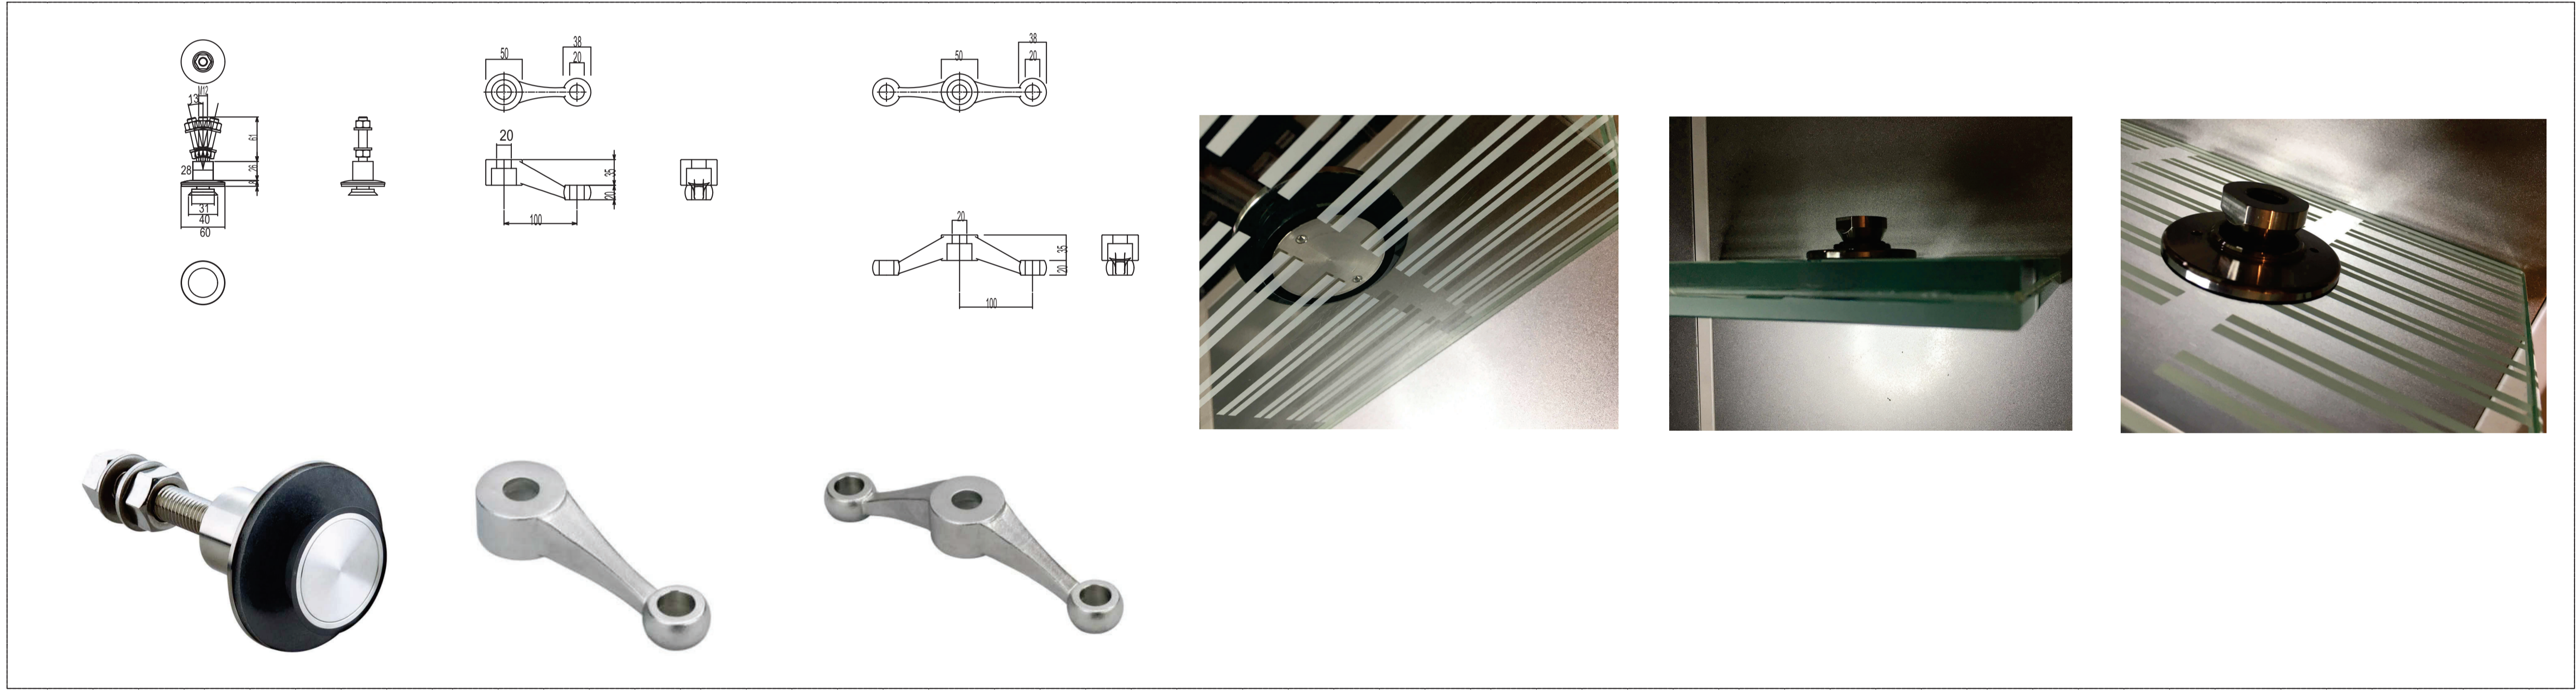

Liste des ferrures métalliques S1/5

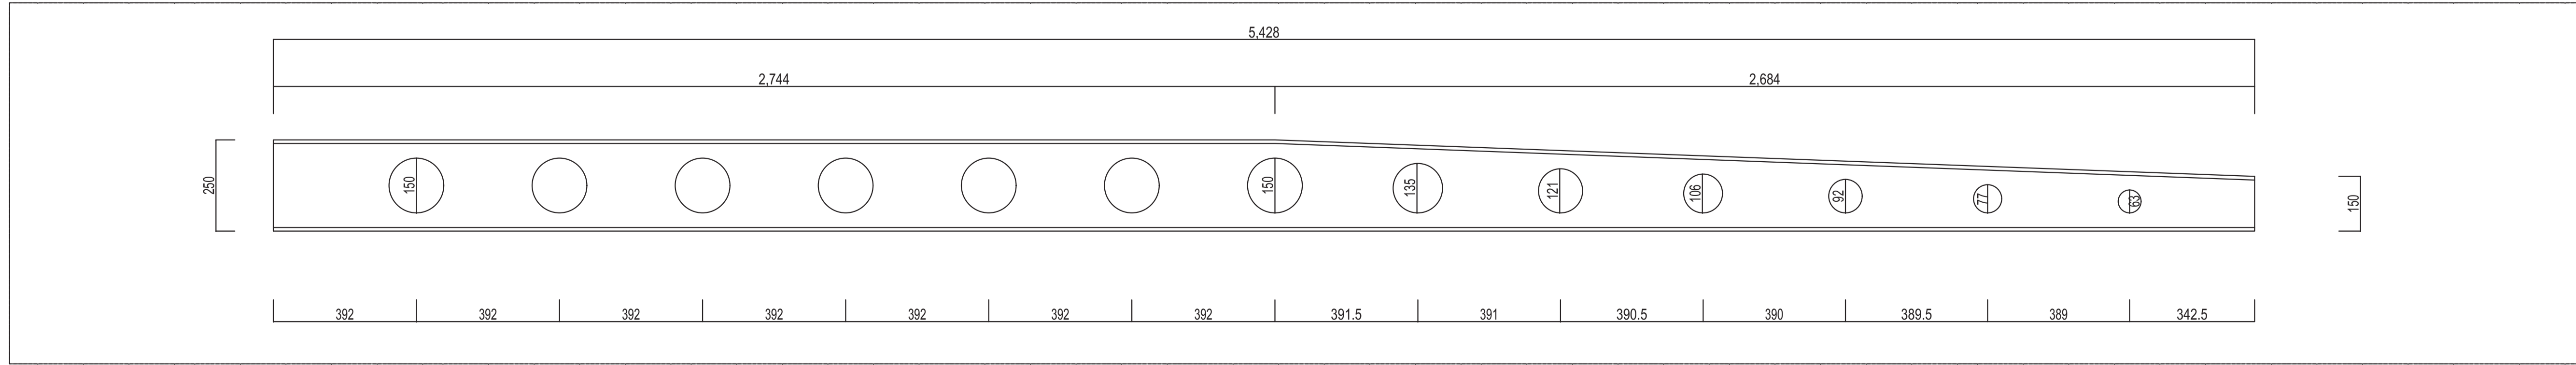

Dessin dimensionnel du profilé de l'auvent S1/10

345

ANOULD, LORRAINE - FRANCE

MAITRISE D'OUVRAGE

epfge ETABLISSEMENT PUBLIC
FONCIER DE GRAND EST

MAITRISE D'OEUVRE

ROUPEMENT

HEINRICH VON SPONECK

ALBERT ABUT ARCHITECTURE

ARCHITECTE LEONIE HEINRICH

ARCHITECTES ALBERT ABUT ET ROMAIN DUVAL

ARCHITECTE MANDATAIRE

ARCHITECTE - URBANISTE

9, Rue Legraverend 75012
Paris, France

Bureaux Tokyo: Minami-Aoyama 2-2-6-110
Minato-ku, Tokyo 107-0062 Japan

Bureaux Hong Kong: Unit 1205-6,
WD Financial Centre 308-320
Des Voeux Road Central, Hong Kong, SAR


Bureaux Hanoi: 4/40 Xuan Dieu street
Tay Ho district, Hanoi, Vietnam

EC

 **HÊTRE** architecture HETRE ARCHITECTURE - Architecte co-traitant
6 Rue du Rhone 90000 Belfort, France

CS2L CS2L - BET Structure co-traitant
31 bis Rue des Martres de Madargue 63200 Riom, France

 **BIG BANG** - Urbaniste & Paysagiste co-traitant
114 Grande Rue de la Guillotière 69007 Lyon, France



HBI-BET Deconstruction/Thermique/Economis
de la construction Batiments co-traitant
6 Rue du Rhone 90000 Belfort, France

EODD - BET Ingenieurs conseils environnement co-
Ingenieurs conseils environnement co-traitant Bureau
Villeurbanne Parc Gratte-Ciel
13-19 Rue Jean Bourgey 69100 France
Bureaux Metz Immeuble Europlaza
1 Rue Claude Chappe 57000 France

RE

BATIMENT SAINT-LOUIS

Plan d'eclairage extérieur

SE

0

MODIFICATIONS

DATES

NOTES



ORIENTATION

ECHELLE
200 , 1/5 , 1/10

DATE
29.1.2024

GE No.

-1

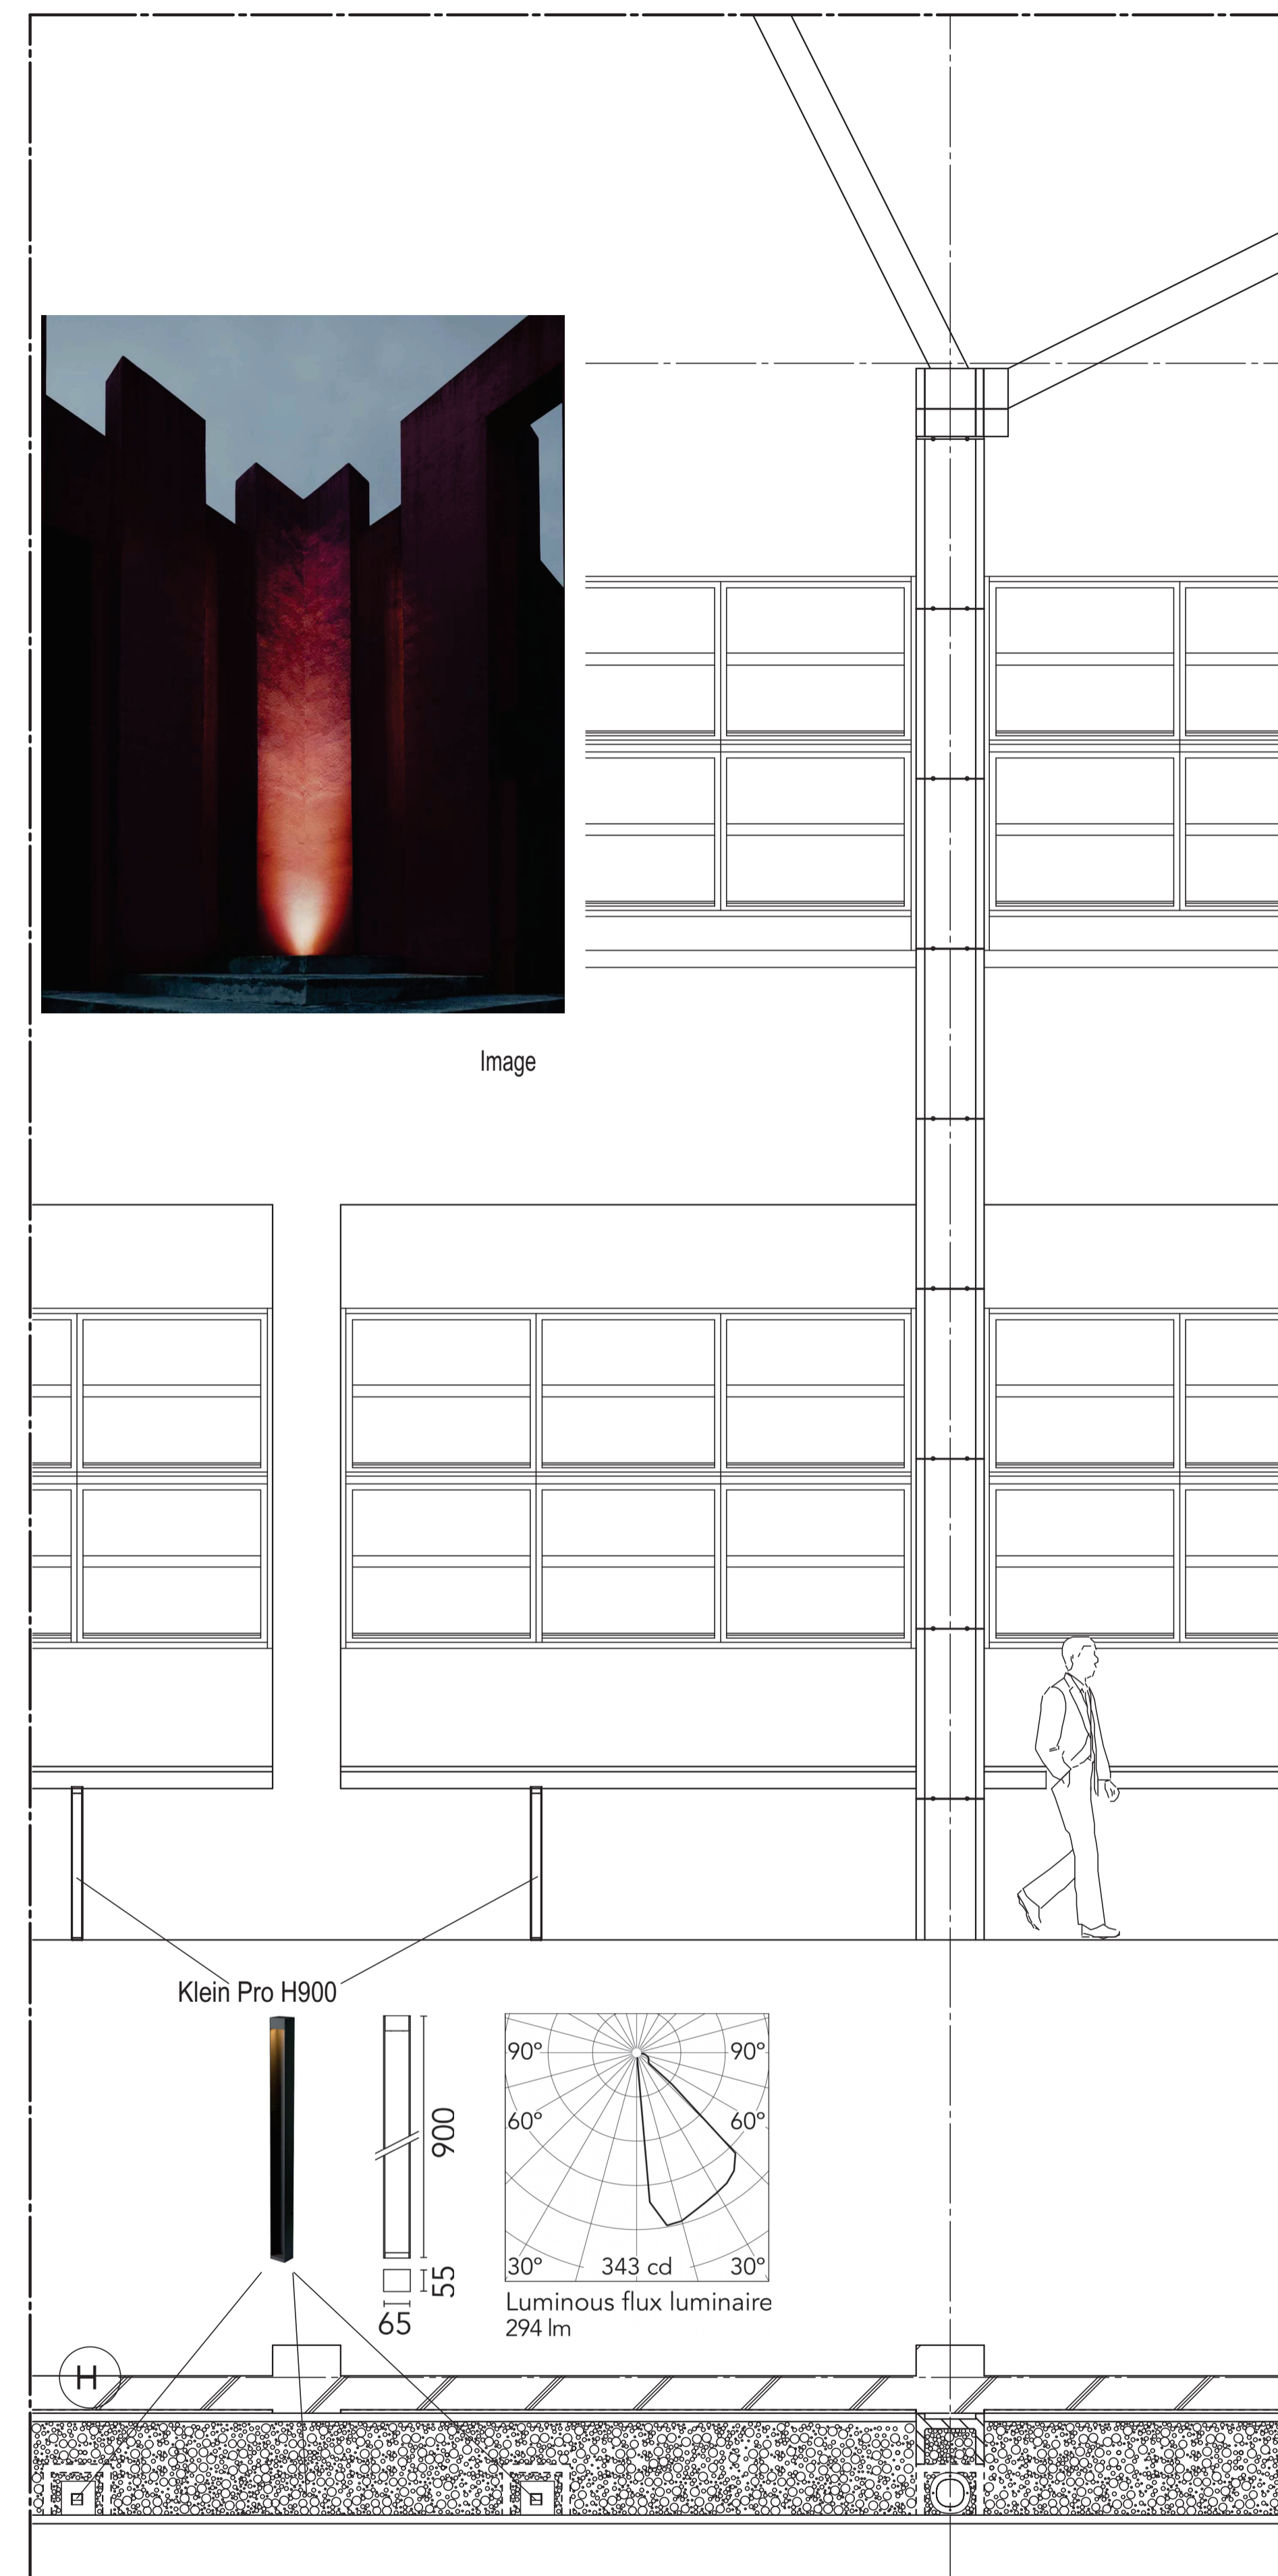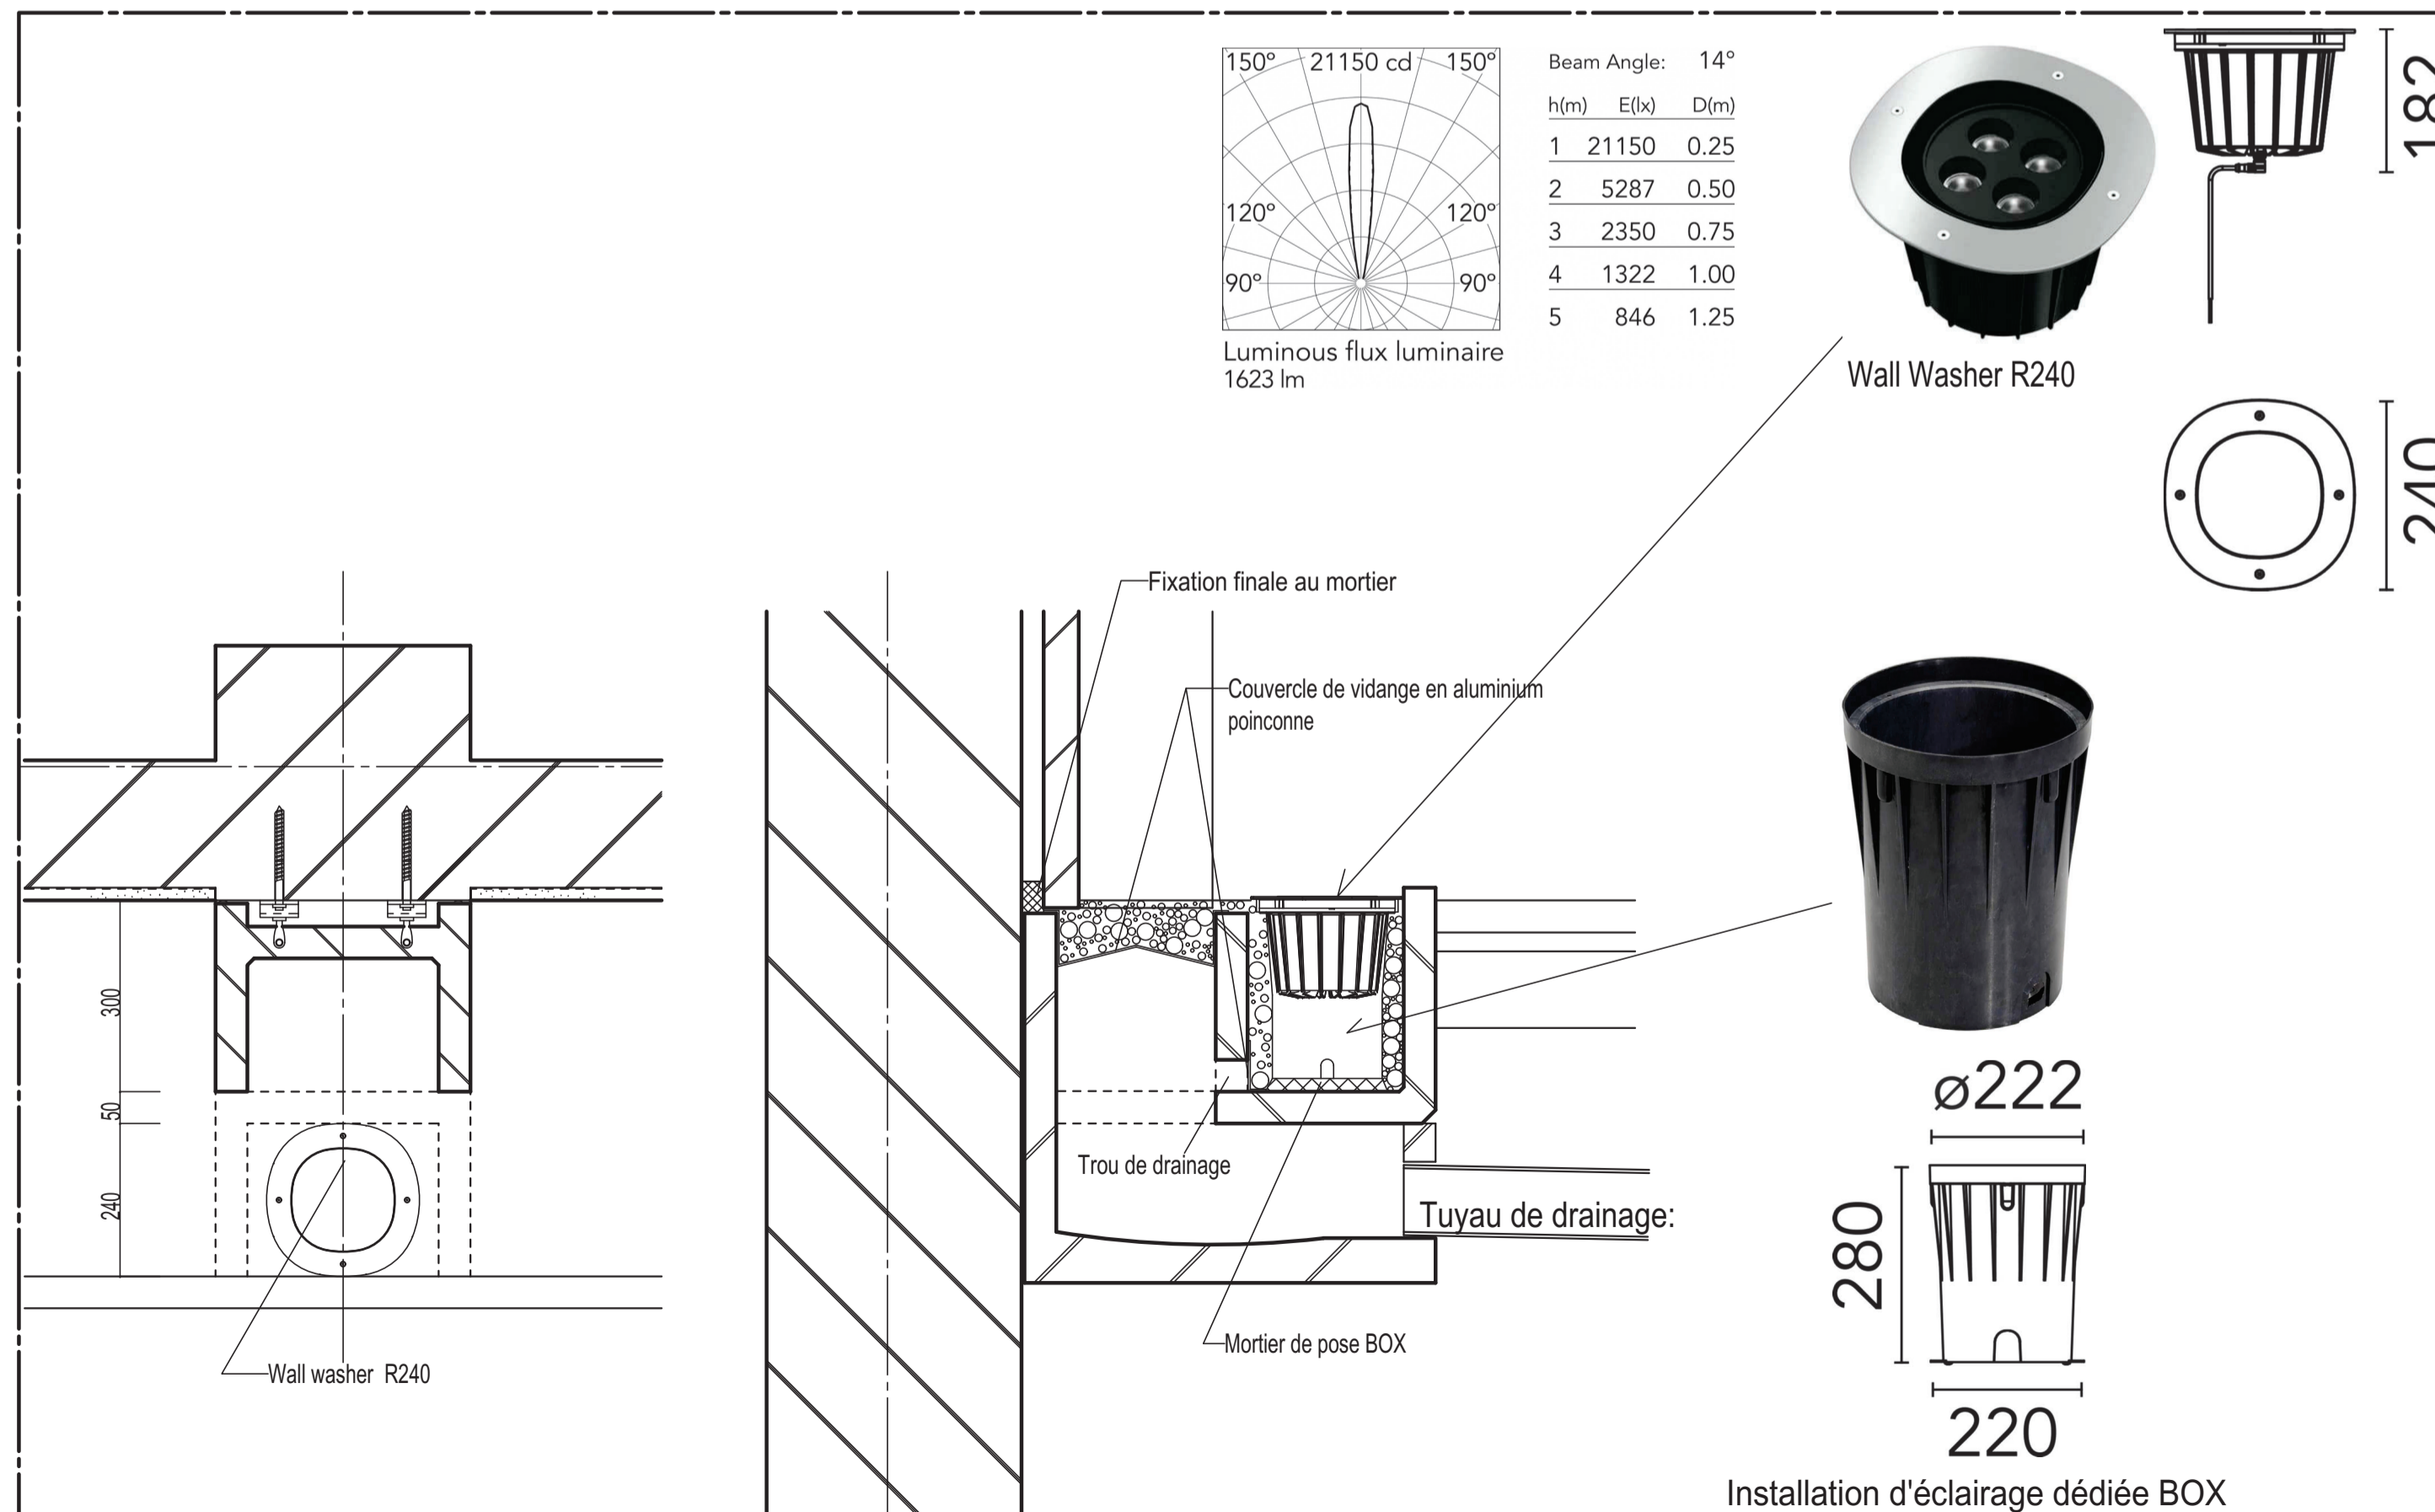

Plan d'installation des luminaires extérieurs en rdc S=1/30

ANOULD , LORRAINE - FRANCE

MAITRISE D'OUVRAGE



MAITRISE D'OEUVRE

GROUPEMENT

HEINRICH VON SPONECK ALBERT ABUT ARCHITECTURE

ARCHITECTE LEONIE HEINRICH ARCHITECTES ALBERT ABUT ET ROMAIN DUVAL

ARCHITECTE MANDATAIRE ARCHITECTE - URBANISTE



9, Rue Legraveverend 75012
Paris, France

Downloaded from <http://jeb.sagepub.com> at 1025.6

FWD Financial Centre 308-320
Des Voeux Road Central, Hong Kong, SAR

Bureaux Hanoi: 4/40 Xuan Dieu street

VEC

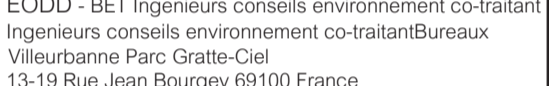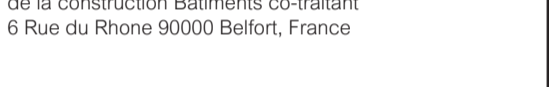

RE

BATIMENTS SAINT-LOUIS

Plan d'éclairage extérieur:

CASE

20

MODIFICATIONS

SE N

2




Coupe installation luminaires dans l'alcove de l'entrée S=1/30



Plan d'installation des luminaires externes dans l'alcove de l'entrée S=1/30

:FLOS Aimer4 FA1052552030

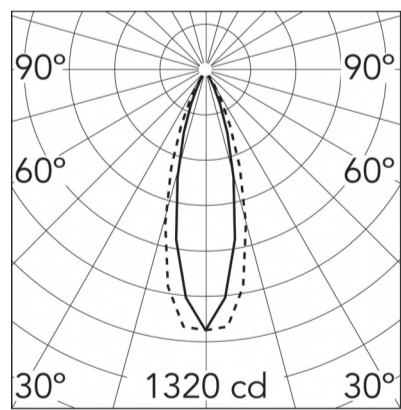

Luminous flux luminaire
486 lm

Beam Angle:	26°	
h(m)	E(lx)	D(m)
1	1320	0.47
2	330	0.94
3	147	1.41
4	82	1.88
5	53	2.35

