


ELEVATION NORD

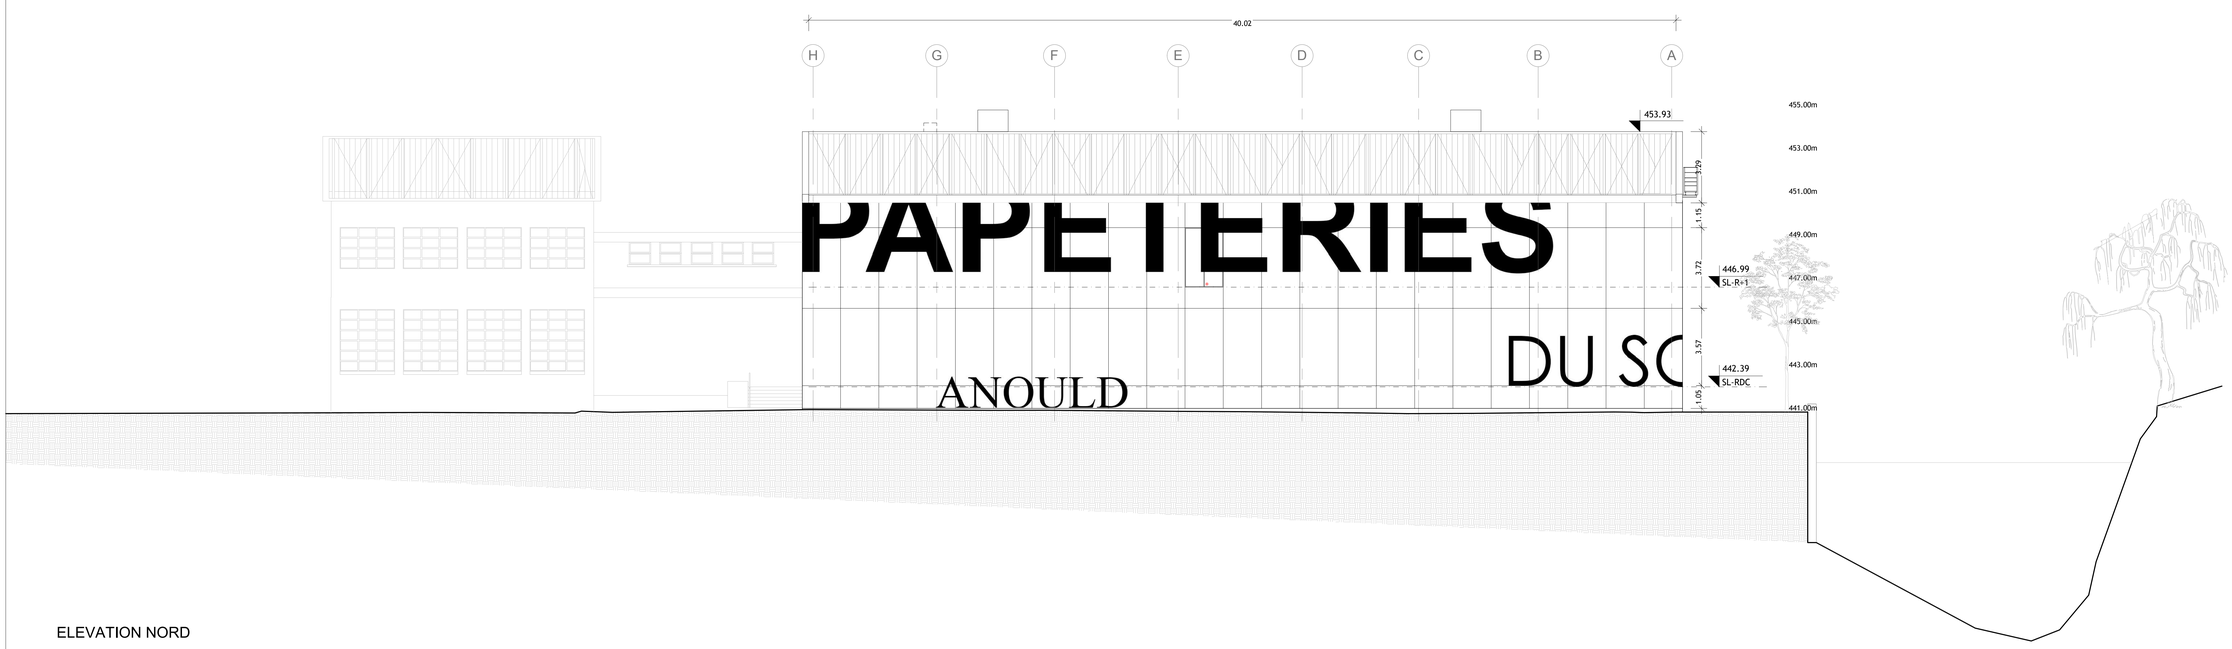


ELEVATION SUD

PROJET DE REHABILITATION
DU SITE DES ANCIENNES
PAPETERIES DU SOUCHE

ANOULD , LORRAINE - FRANCE

MAITRISE D'OUVRAGE

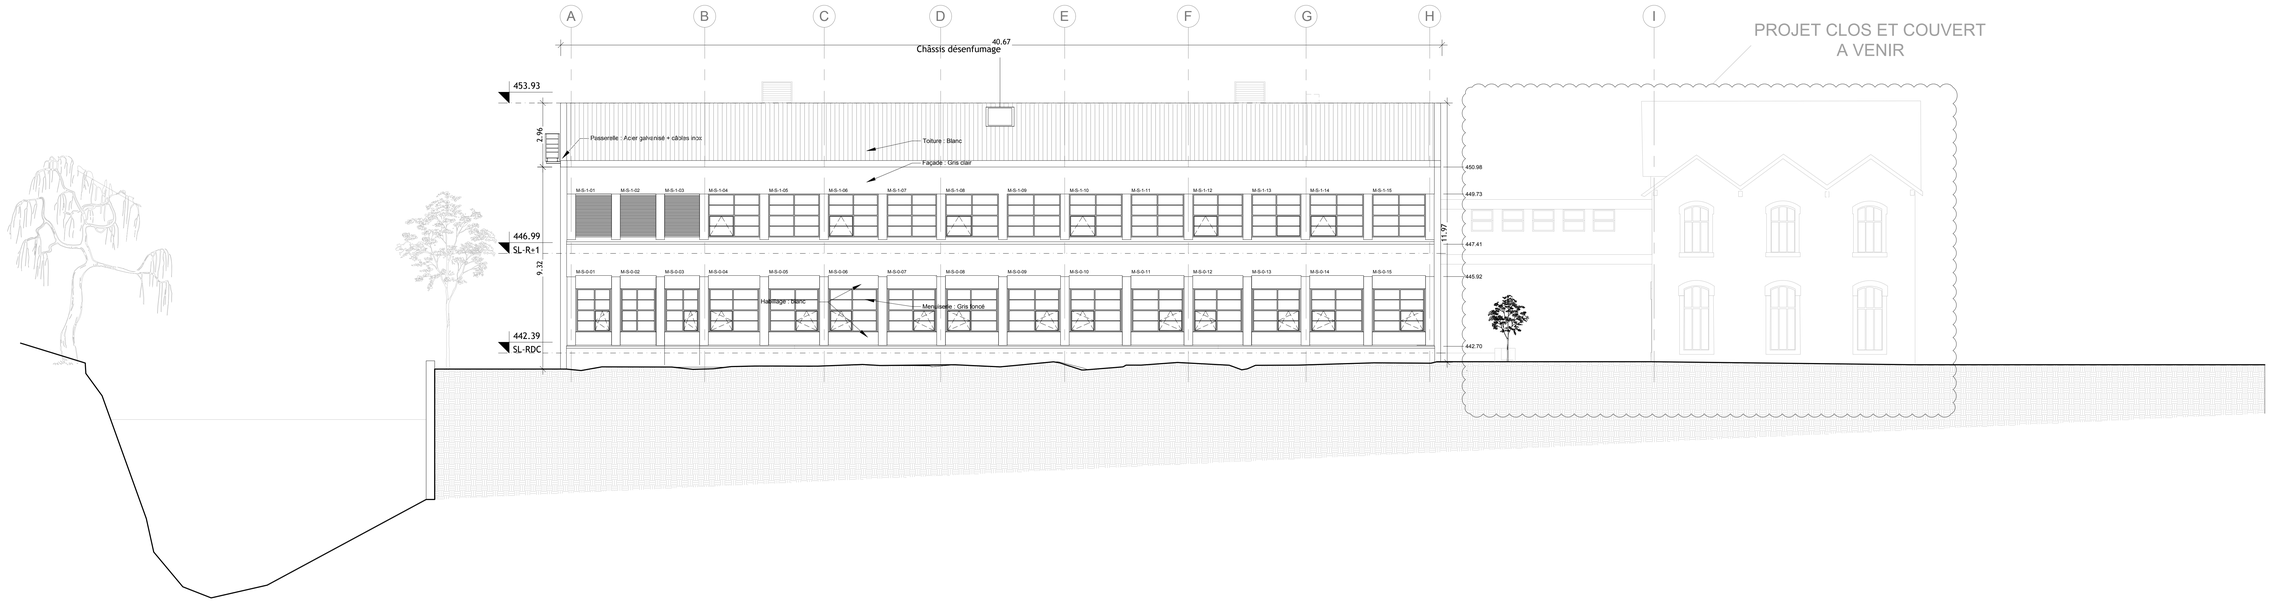epfge
Établissement Public Foncier de Grand Est

ETABLISSEMENT PUBLIC
FONCIER DE GRAND EST

Rue Robert Blum B.P. 245 54701 Pont-a-Mousson Cedex France

MAITRISE D'OEUVRE

GROUPEMENT
HEINRICH VON SPONECK & ALBERT ABUT ARCHITECTURE

(prepared in PRO/ooo/pp_mp/mm/ff/yy/nn)

ARCHITECTE LEONIE HEINRICH

ARCHITECTE MANDATAIRE

9, Rue Legraverend 75012
Paris, France

ALBERT ABUT ARCHITECTURE

ARCHITECTES ALBERT ABUT ET ROMAIN DUVAL

ARCHITECTE - URBANISTE

Bureaux Tokyo: Minami-Aoyama 2-2-6 1101
Minato-ku, Tokyo 107-0062 Japan

Bureaux Hong Kong: Unit 1205-6,
FWD Financial Centre 308-320
Des Voeux Road Central, Hong Kong, SAR

Bureaux Hanoi: 4/40 Xuan Dieu street
Tay Ho district, Hanoi, Vietnam

AVEC

HETRE ARCHITECTURE - Architecte co-traitant
6 Rue du Rhone 90000 Belfort, France

CS2L - BET Structure co-traitant
31 bis Rue des Martres de Madargue 63200 Riom, France

BIG BANG - Urbaniste & Paysagiste co-traitant
114 Grande Rue de la Guillotiere 69007 Lyon, France

HBI-BET Deconstruction/Thermique/Economiste
de la construction Batiments co-traitant
6 Rue du Rhone 90000 Belfort, France

EODD - BET Ingenieurs conseils environnement co-traitant
Ingenieurs conseils environnement co-traitantBureaux
Villeurbanne Parc Grette-Ciel
13-19 Rue Jean Bourgey 69100 France
Bureaux Metz Immeuble Europlaza
1 Rue Claude Chappe 57000 France

TITRE

BATIMENT SAINT-LOUIS
DÉMOLITION/MAÇONNERIE
ELEVATION NORD ET SUD

PHASE

PRO

MODIFICATIONS

| MISE A JOUR | INDICE |
|---|---|
| 05/05/22 | A |
| 20/02/24 | B |

ORIENTATION

ECHELLE
1/100eme

DATE CRÉATION
10.12.2021

PAGE No.

202