


Places de stationnements à neutraliser sur la domaine public



Clôtures de chantier

3 à 5 places réservées

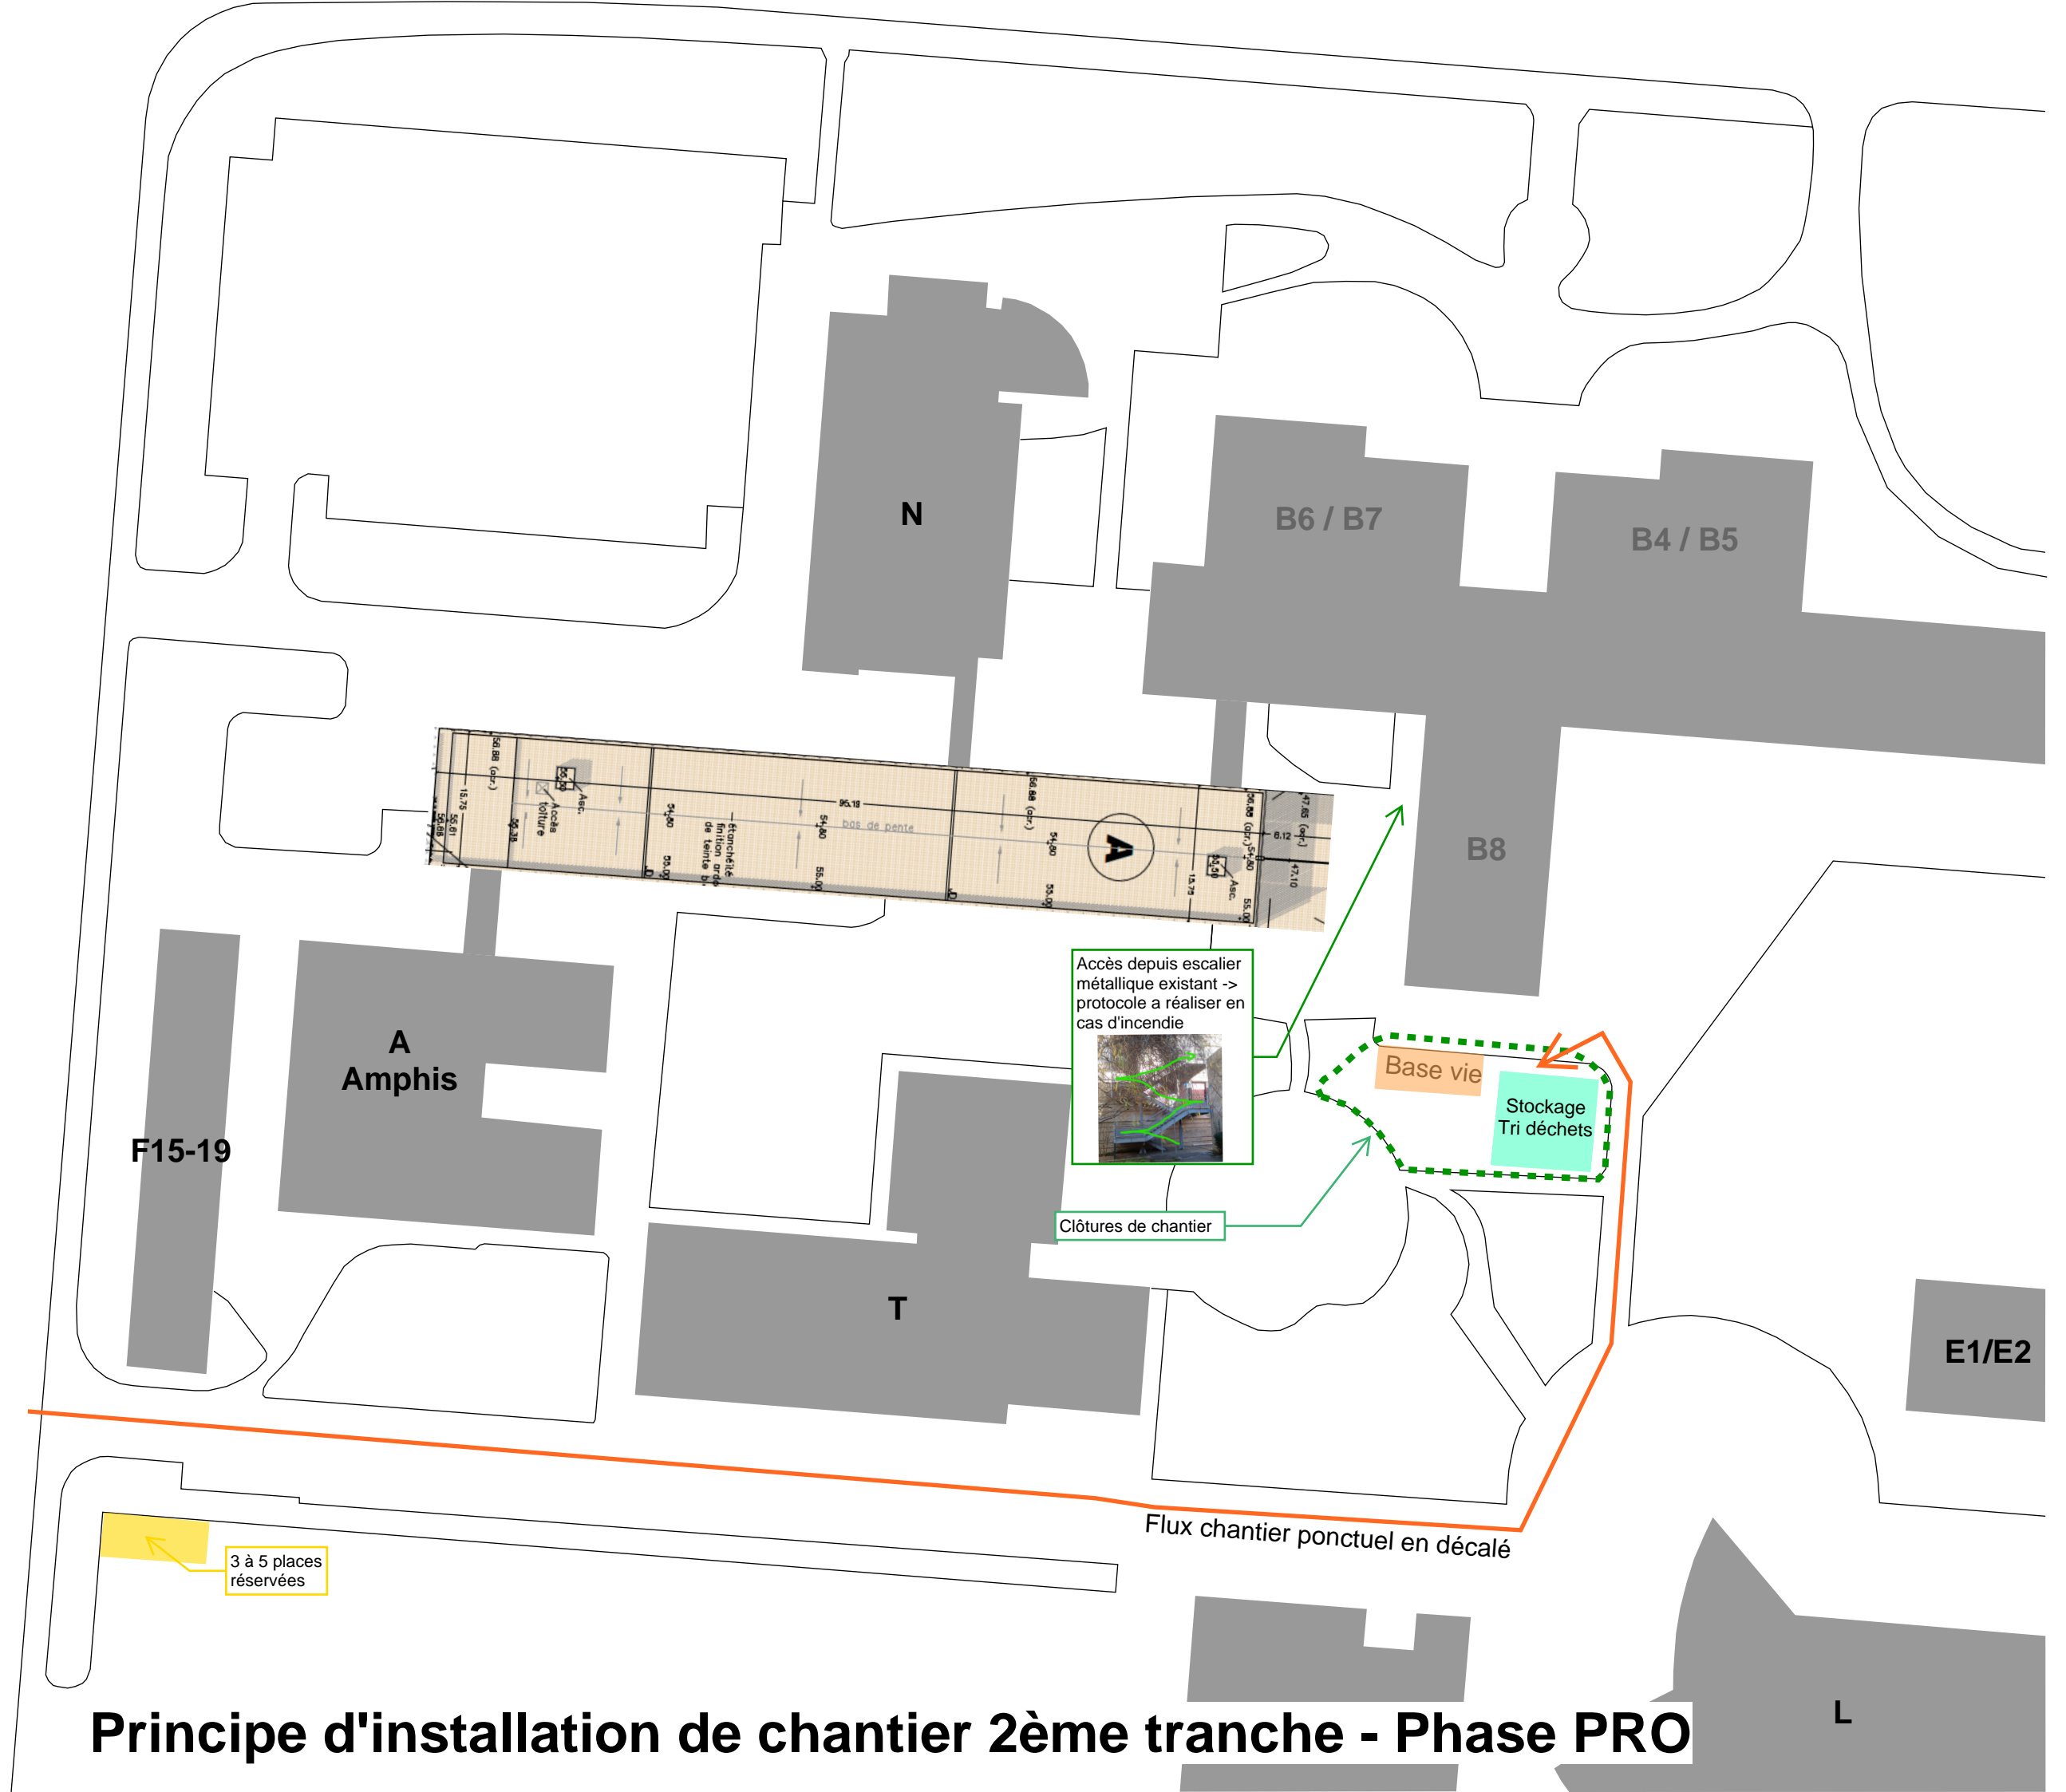

Principe d'installation de chantier 2ème tranche - Phase PRO