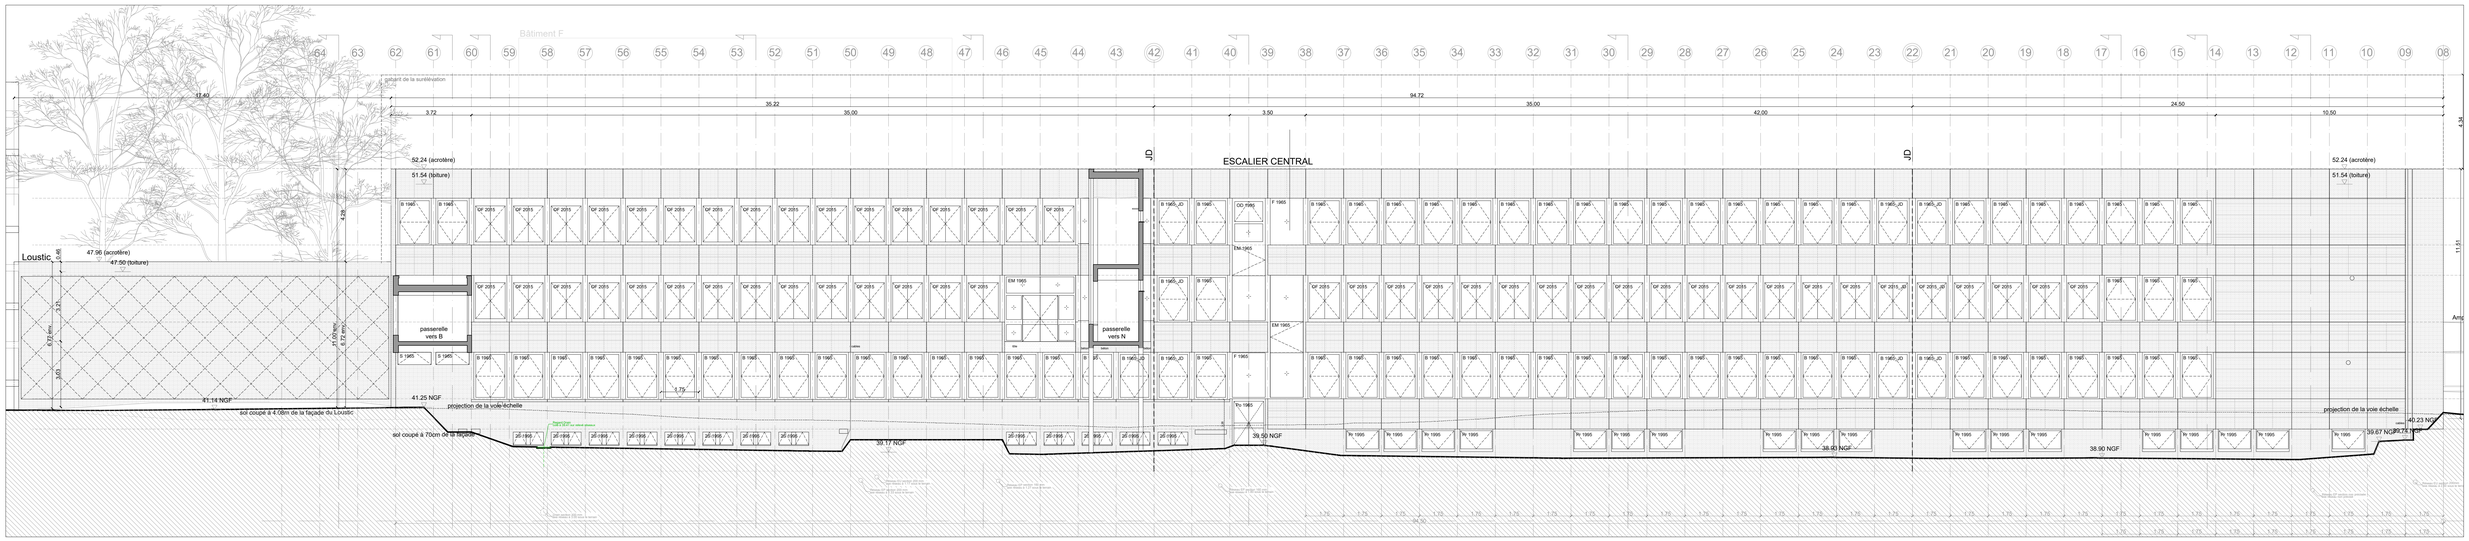

ELEVATION OUEST_EXISTANT

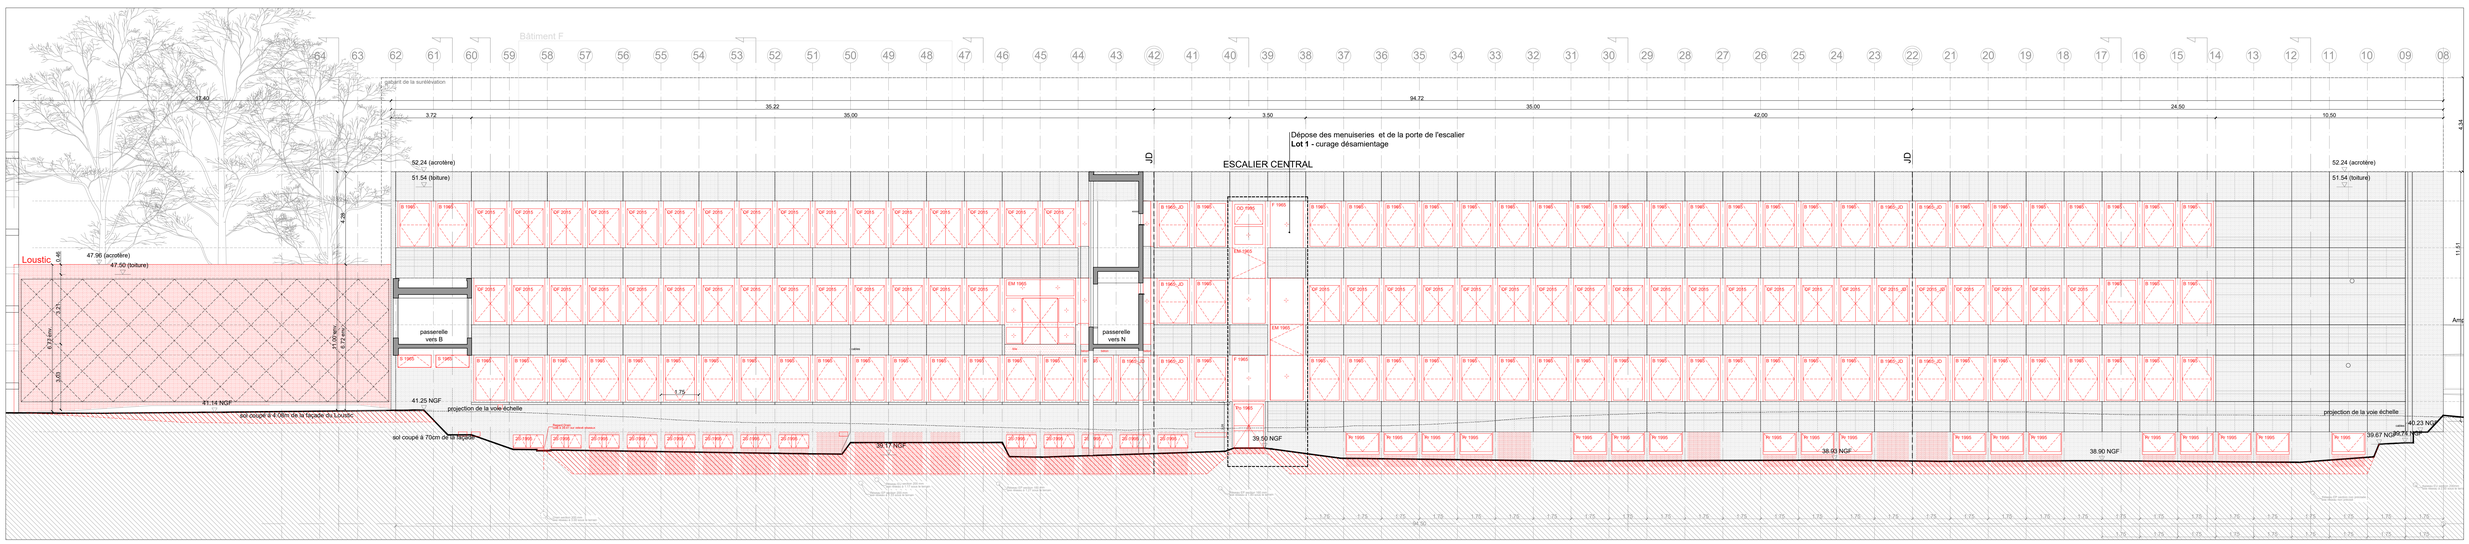

ELEVATION OUEST_DEMOLITION

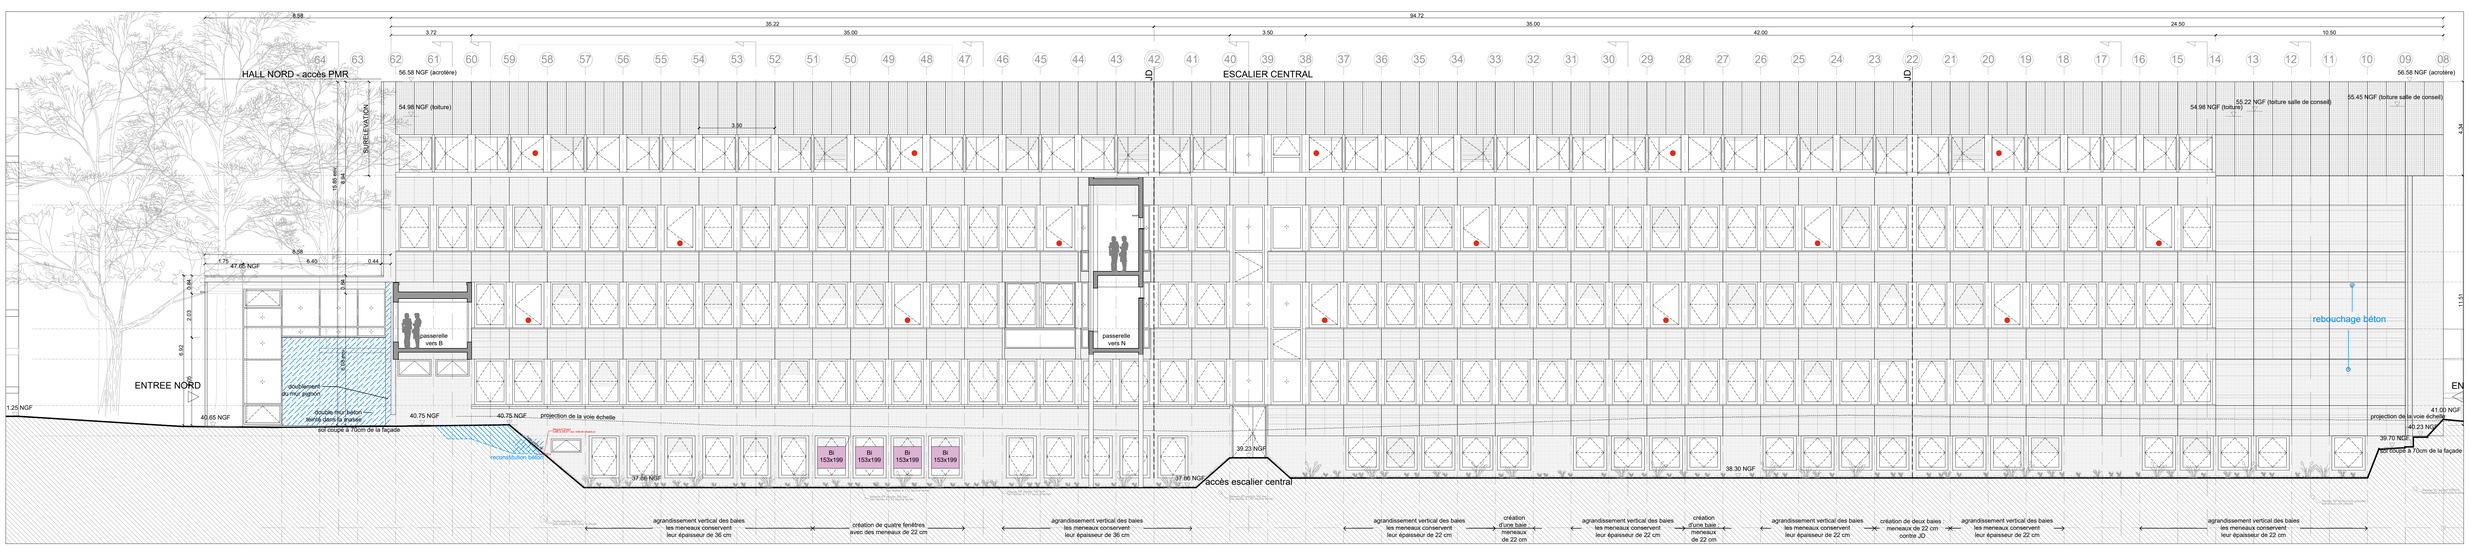

ELEVATION OUEST_PROJET

EXISTANT-DEMOL

Menuiseries

- Menuiserie existante conservée
- Menuiserie existante déposée
- B — Châssis basculant 1960, 1995
- OF — Ouvrant à la française 2015
- F — Châssis fixe 1960
- OD — Ouvrant désenfumage 1995
- S — Ouvrant à soufflet 1960, 1995
- Pr — Ouvrant à projection 1995
- EM — Ensemble menuisé 1960, 2015, 2020
- Po — Porte 1960, 2015

Bardage

- Bardage déposé

Béton-maçonnerie

- Béton existant
- Béton supprimé pour agrandissement ou création de baies
- Dallage supprimé

Réseaux

- Réseaux exisants
- Réseaux à démolir ou abaisser

Sol

- Sol existant à décaisser
- Sol existant conservé

PROJET

Menuiseries

- Menuiserie neuve châssis basculant posé en rénovation
- Menuiserie neuve châssis OF

Bardage neuf

- Bardage en acier plissé à nervures
- Bardage en acier lisse

Béton-maçonnerie

- Béton existant conservé
- Béton reconstitué

Réseaux

- Réseaux exisants
- Réseaux créés ou abaissés

Sol

- Sol à recharger
- Sol existant conservé

REHABILITATION ET SURELEVATION DU BATIMENT A
CAMPUS VILLEJEAN RENNES

UNIVERSITE RENNES 2
MAITRISE D'OUVRAGE
Place du Recteur Henri Le Moal - CS 24307 - 35043 RENNES Cedex
Tél. : 02 99 14 10 00

DEKRA CSPS et BUREAU de CONTROLE
AGENCE BRETAGNE
Immeuble Séménaris 1
Allée du Communal ZA de la Halleraie
35770 VERN SUR SEICHE

ATELIER ROBAIN GUIEYSSE ARCHITECTES MANDATAIRES
1 bis cité Griset / 75011 Paris
Tél. : 01.43.55.90.89
villejean@atelier-arag.fr

BMC2 ARCHITECTES
15 rue Mentel 75010 Paris
Tél. : 01.53.34.03.56
villejean@bmc2.fr

I2C Ingenierie BET Fluides
25 rue Rahon Rault
35760 Saint-Grégoire
Tél. : 02 99 87 18 87 i2c@i2c-sa.fr

BATISERF BET STRUCTURE
11 Bld Paul Langevin 38600 Fontaine
Tél : 04 76 24 60 84
agence@batiserf.com

BMF ECONOMISTE
250, route de Chanrinnes 38140 Le Rivier d'Apprieu
Tél: 04 76 65 19 34
bureau@bmf-conseil.fr

CSB CSSI
39 rue des Granges Galand 37 550 SAINT AVERTIN
Tél : 01 30 30 98 10
contact@bcsconsulting.fr

THERMIBEL ACOUSTIQUE
3, rue des Prés 38100 GRENOBLE
Tél : 04 38 12 16 83
thermibel@orange.fr

AIA OPC
6 rue d'Ouessant Pentagone 2, 35760 Saint-Grégoire
Tél : 02 99 69 87 17
Aia.management.rennes@a-i-a.fr

INAXE MOE Amiante
9 rés Les Prés Taslais
35700 Rennes
Tél : 02 99 65 01 17
contact@inaxe.fr

ELEVATIONS OUEST

fichier :	date :	phase :	emetteur :
	imprimé le 16/04/2024		
affaire :		phase :	emetteur :
VJR		DCE-LOT 1	archi
échelle :	type :	numéro :	ind. :
1/100	F	02	

Les cotes et surfaces sont données à titre indicatif. Le entreprise doit les vérifier et les contrôler sur place