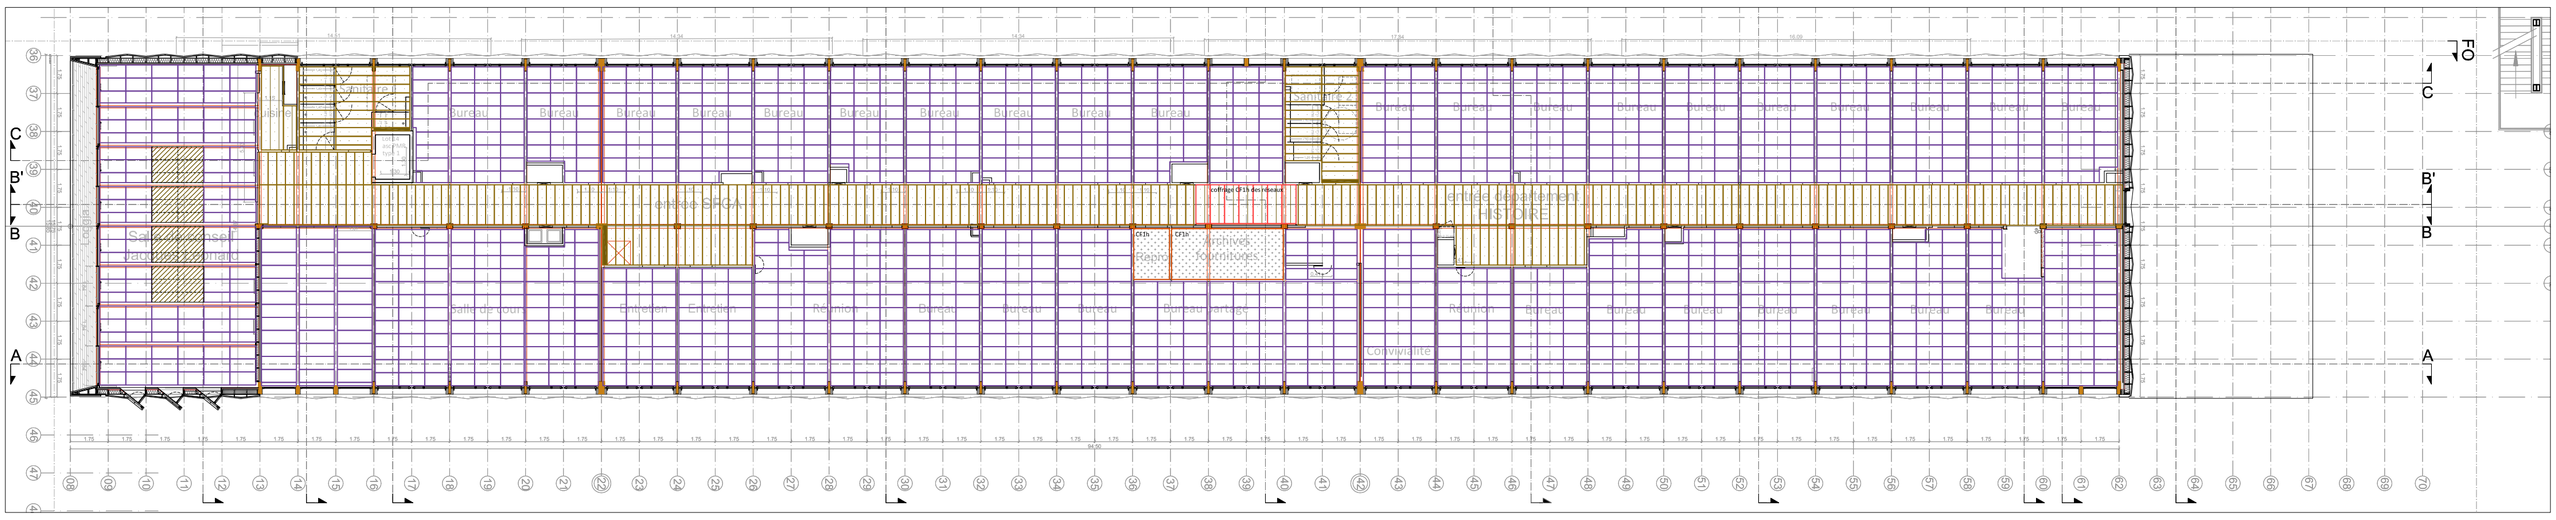

PLAN DE PLAFOND A400_3eme_PROJET

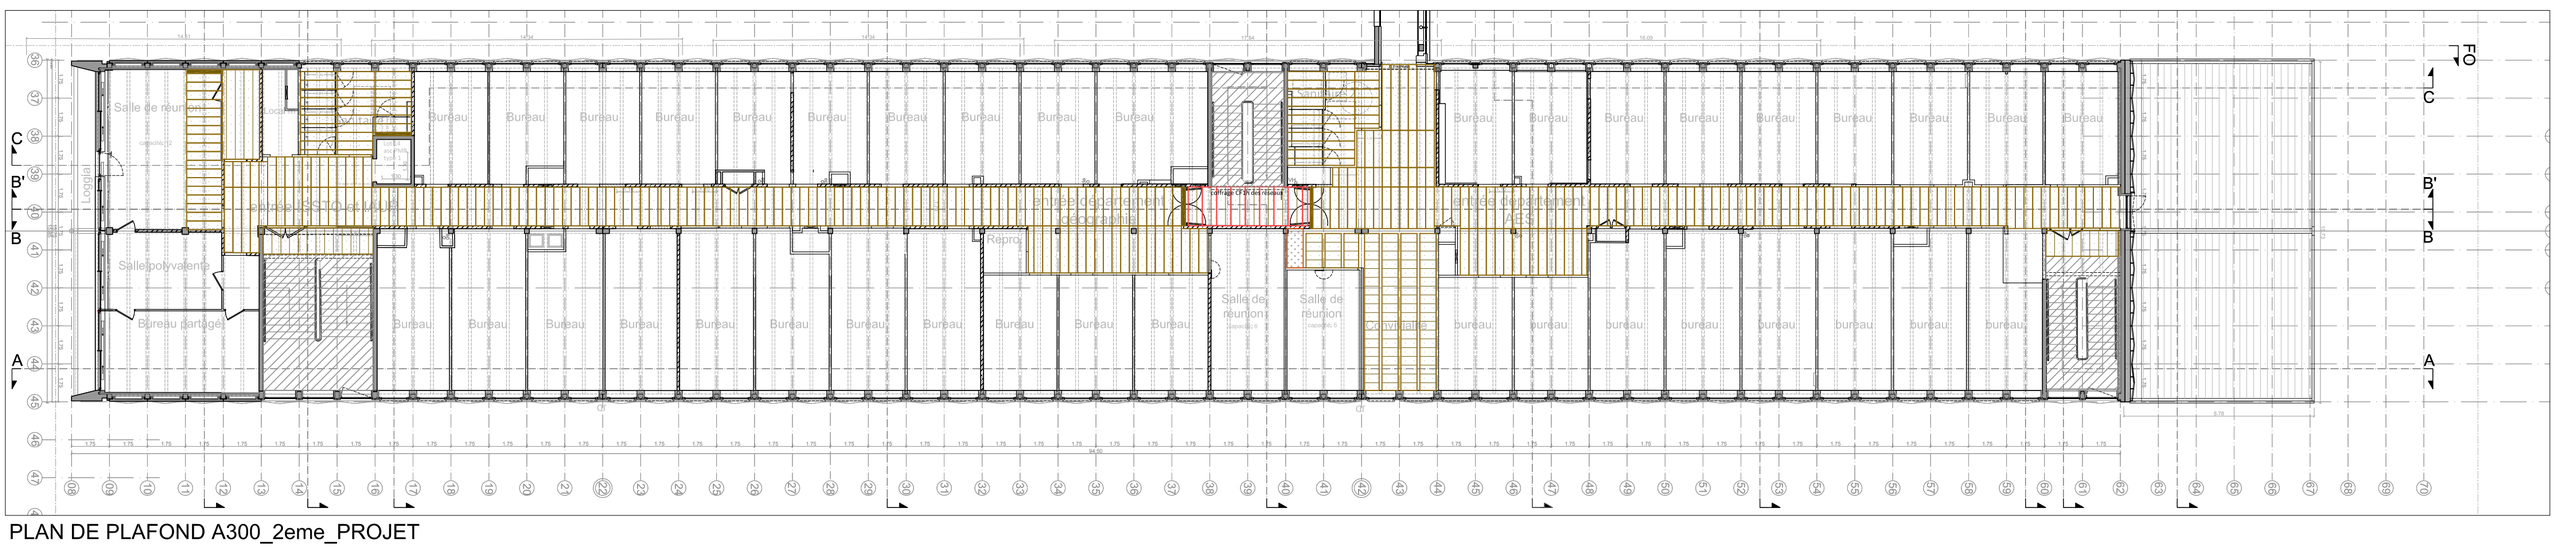

PLAN DE PLAFOND A300_2eme_PROJET

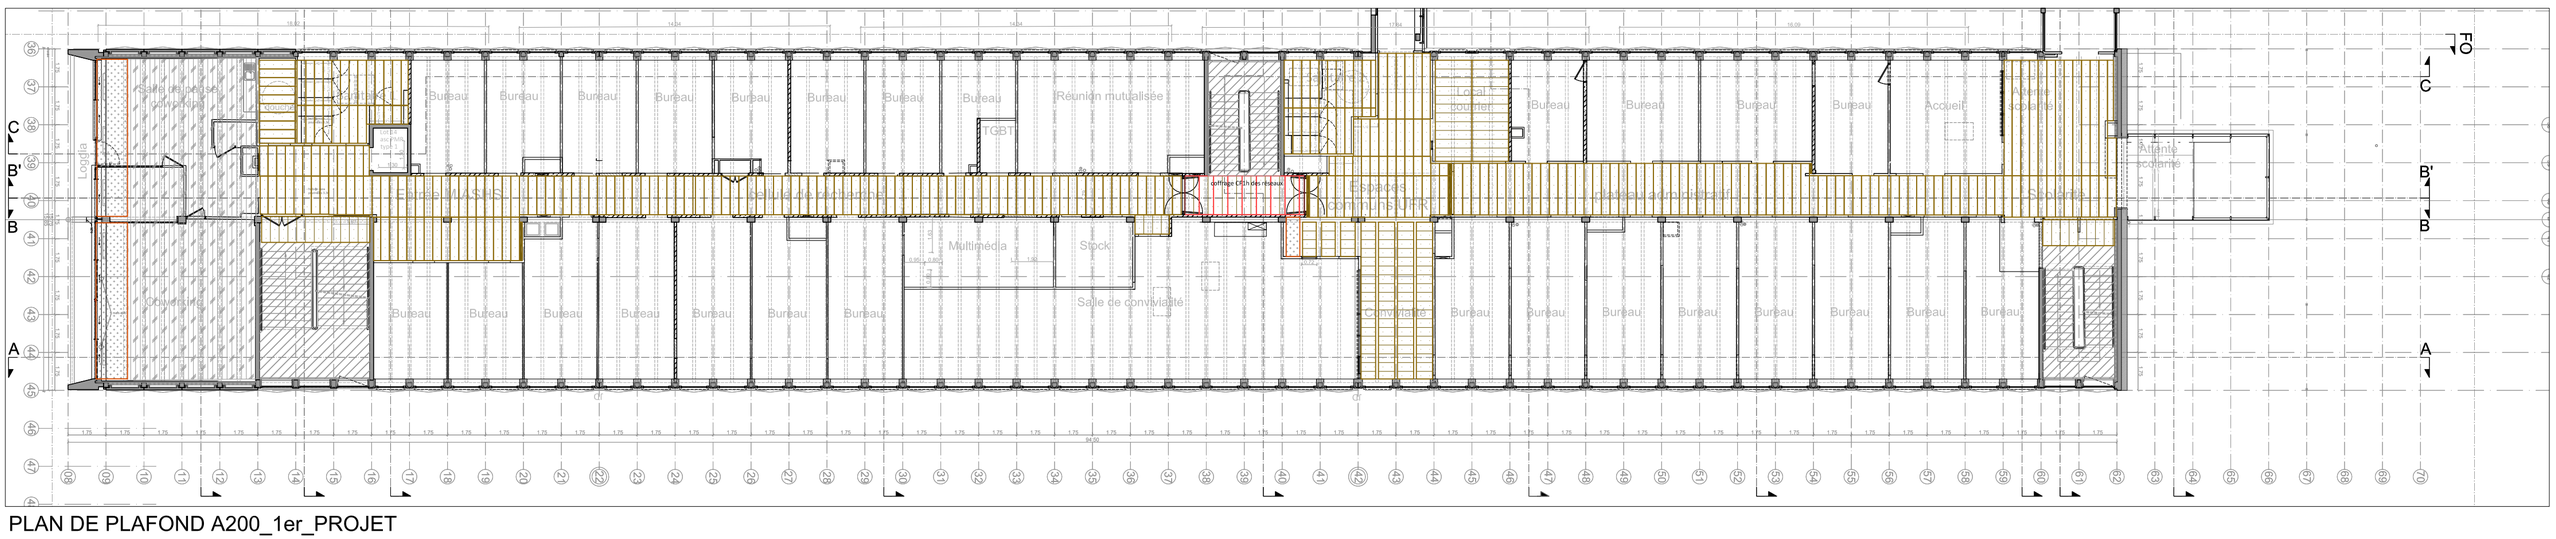

PLAN DE PLAFOND A200_1er_PROJET

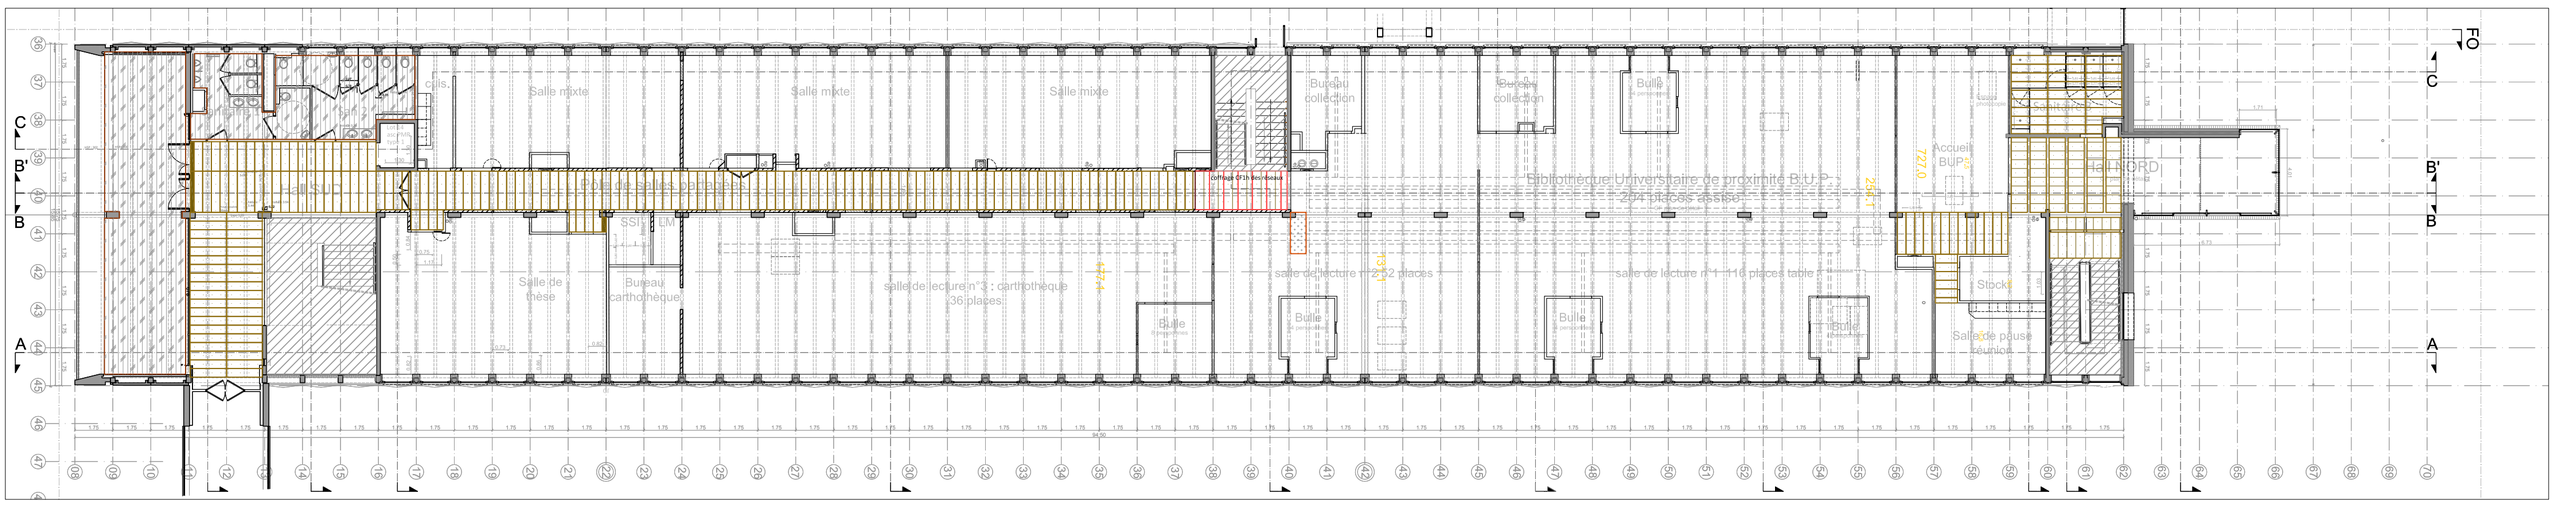

PLAN DE PLAFOND A100_RDC_PROJET

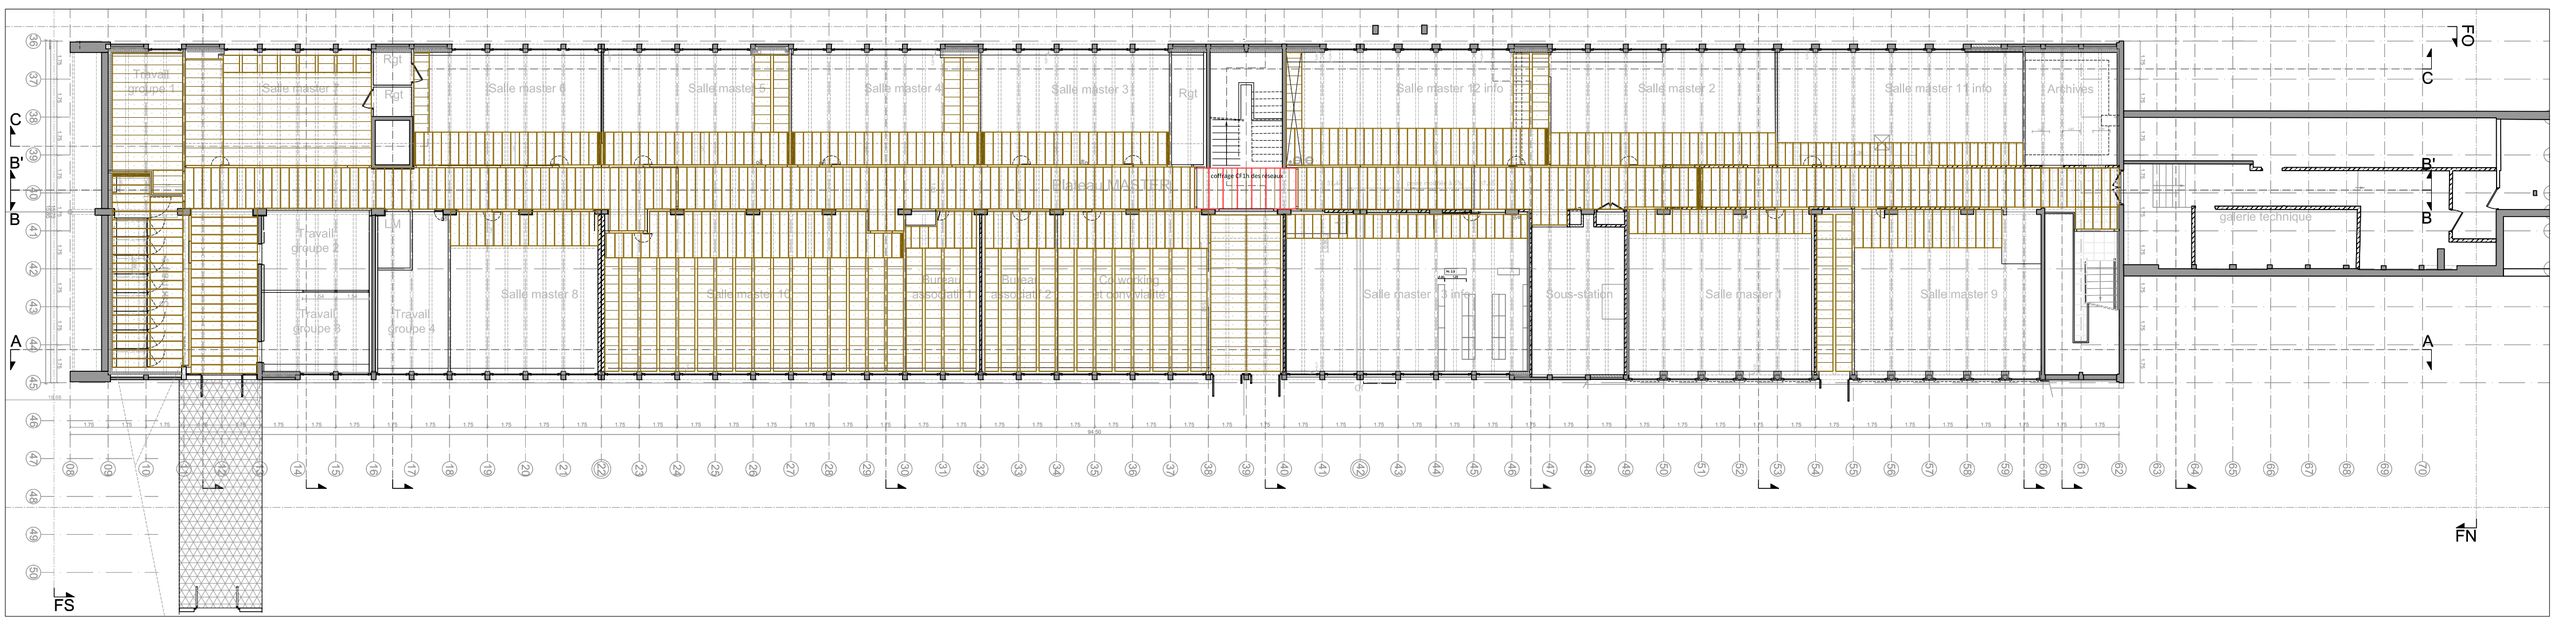

PLAN DE PLAFOND A000_RDJ_PROJET

LEGENDE

- faux plafonds bacs acier postlaqués micro perforés + voile de verre largeur 40cm
- fibres de bois-ciment 25mm + laine minérale bord semi-encastrés sur T24
- faux plafonds en bois contreplaqué
- faux plafonds placo hydrofuge à peindre à l'extérieur
- Faux plafonds existants à conserver. Dépose pour les travaux, repose.
- faux plafonds bacs métal + coffrage CF 1h des réseaux.
- plafonds application d'une peinture
- placo peint

Les cotes et surfaces sont données à titre indicatif. Les entreprises sont tenues de les contrôler sur site

REHABILITATION ET SURELEVATION DU BATIMENT A
CAMPUS VILLEJEAN
RENNES

UNIVERSITE RENNES 2
MAITRISE D'OUVRAGE
Place du Recteur Henri le Moal - CS 24307 - 35043 RENNES Cedex
Tél. : 02 99 14 10 00

DEKRA CSPS et BUREAU de CONTROLE
AGENCE BRETAGNE
Immeuble Sémiramis 1
Allée du Communal 2A de la Hallerais
35770 VERN SUR SEICHE

ATELIER ROBAIN GUIEYSSE ARCHITECTES MANDATAIRES
1 bis, cité Griset - 75011 Paris
Tél. : 01 43 57 50 19
villejean@atelier-arcg.fr

BMC2 ARCHITECTES
15 rue Martel 75010 Paris
Tél. : 01.53.34.03.36
villejean@bmc2.fr

I2C Ingenierie BET Fluides
25, rue Hélène Roulit
35760 Saint-Grégoire
Tél. : 02.99.87.18.87 i2c@i2c-sa.fr

BATISERF BET STRUCTURE
11 Bd Paul Langevin 38600 Fontaine
Tél. : 04 76 24 83 84
agence@batiserf.com

BMF ECONOMISTE
250, route de Charavines 38140 Le Rivier d'Apprieu
Tél. 04 76 65 19 34
bureau@bmf-conseil.fr

CSB CSSI
39 rue des Granges Galand 37 550 SAINT AVERTIN
Tél : 01 30 39 58 10
contact@csbconsulting.fr

THERMIBEL ACOUSTIQUE
3, rue Hélène Roulit 38100 GRENOBLE
Tél : 04 38 12 15 70
thermibel@thermibel.fr

AIA OPC
6 rue d'Ouessant Pontchaine 2, 35760 Saint-Grégoire
Tél : 02 99 68 97 17
Aia.management.rennes@aia-ia.fr

INAXE MOE Amiante
2 bis rue du Palais Tatelin
35700 Rennes
Tél : 02 99 68 97 17
contact@inaxe.fr

PLANS PLAFONDS
BAT A / PROJET

fichier: RDJ_Plans plafonds.dwg
date:
affaire: **Imprimé le** 12/04/2024
phase: émetteur:
VJR DCE-LOT 1 archi
échelle: type: numéro: ind:
1/200 P 11