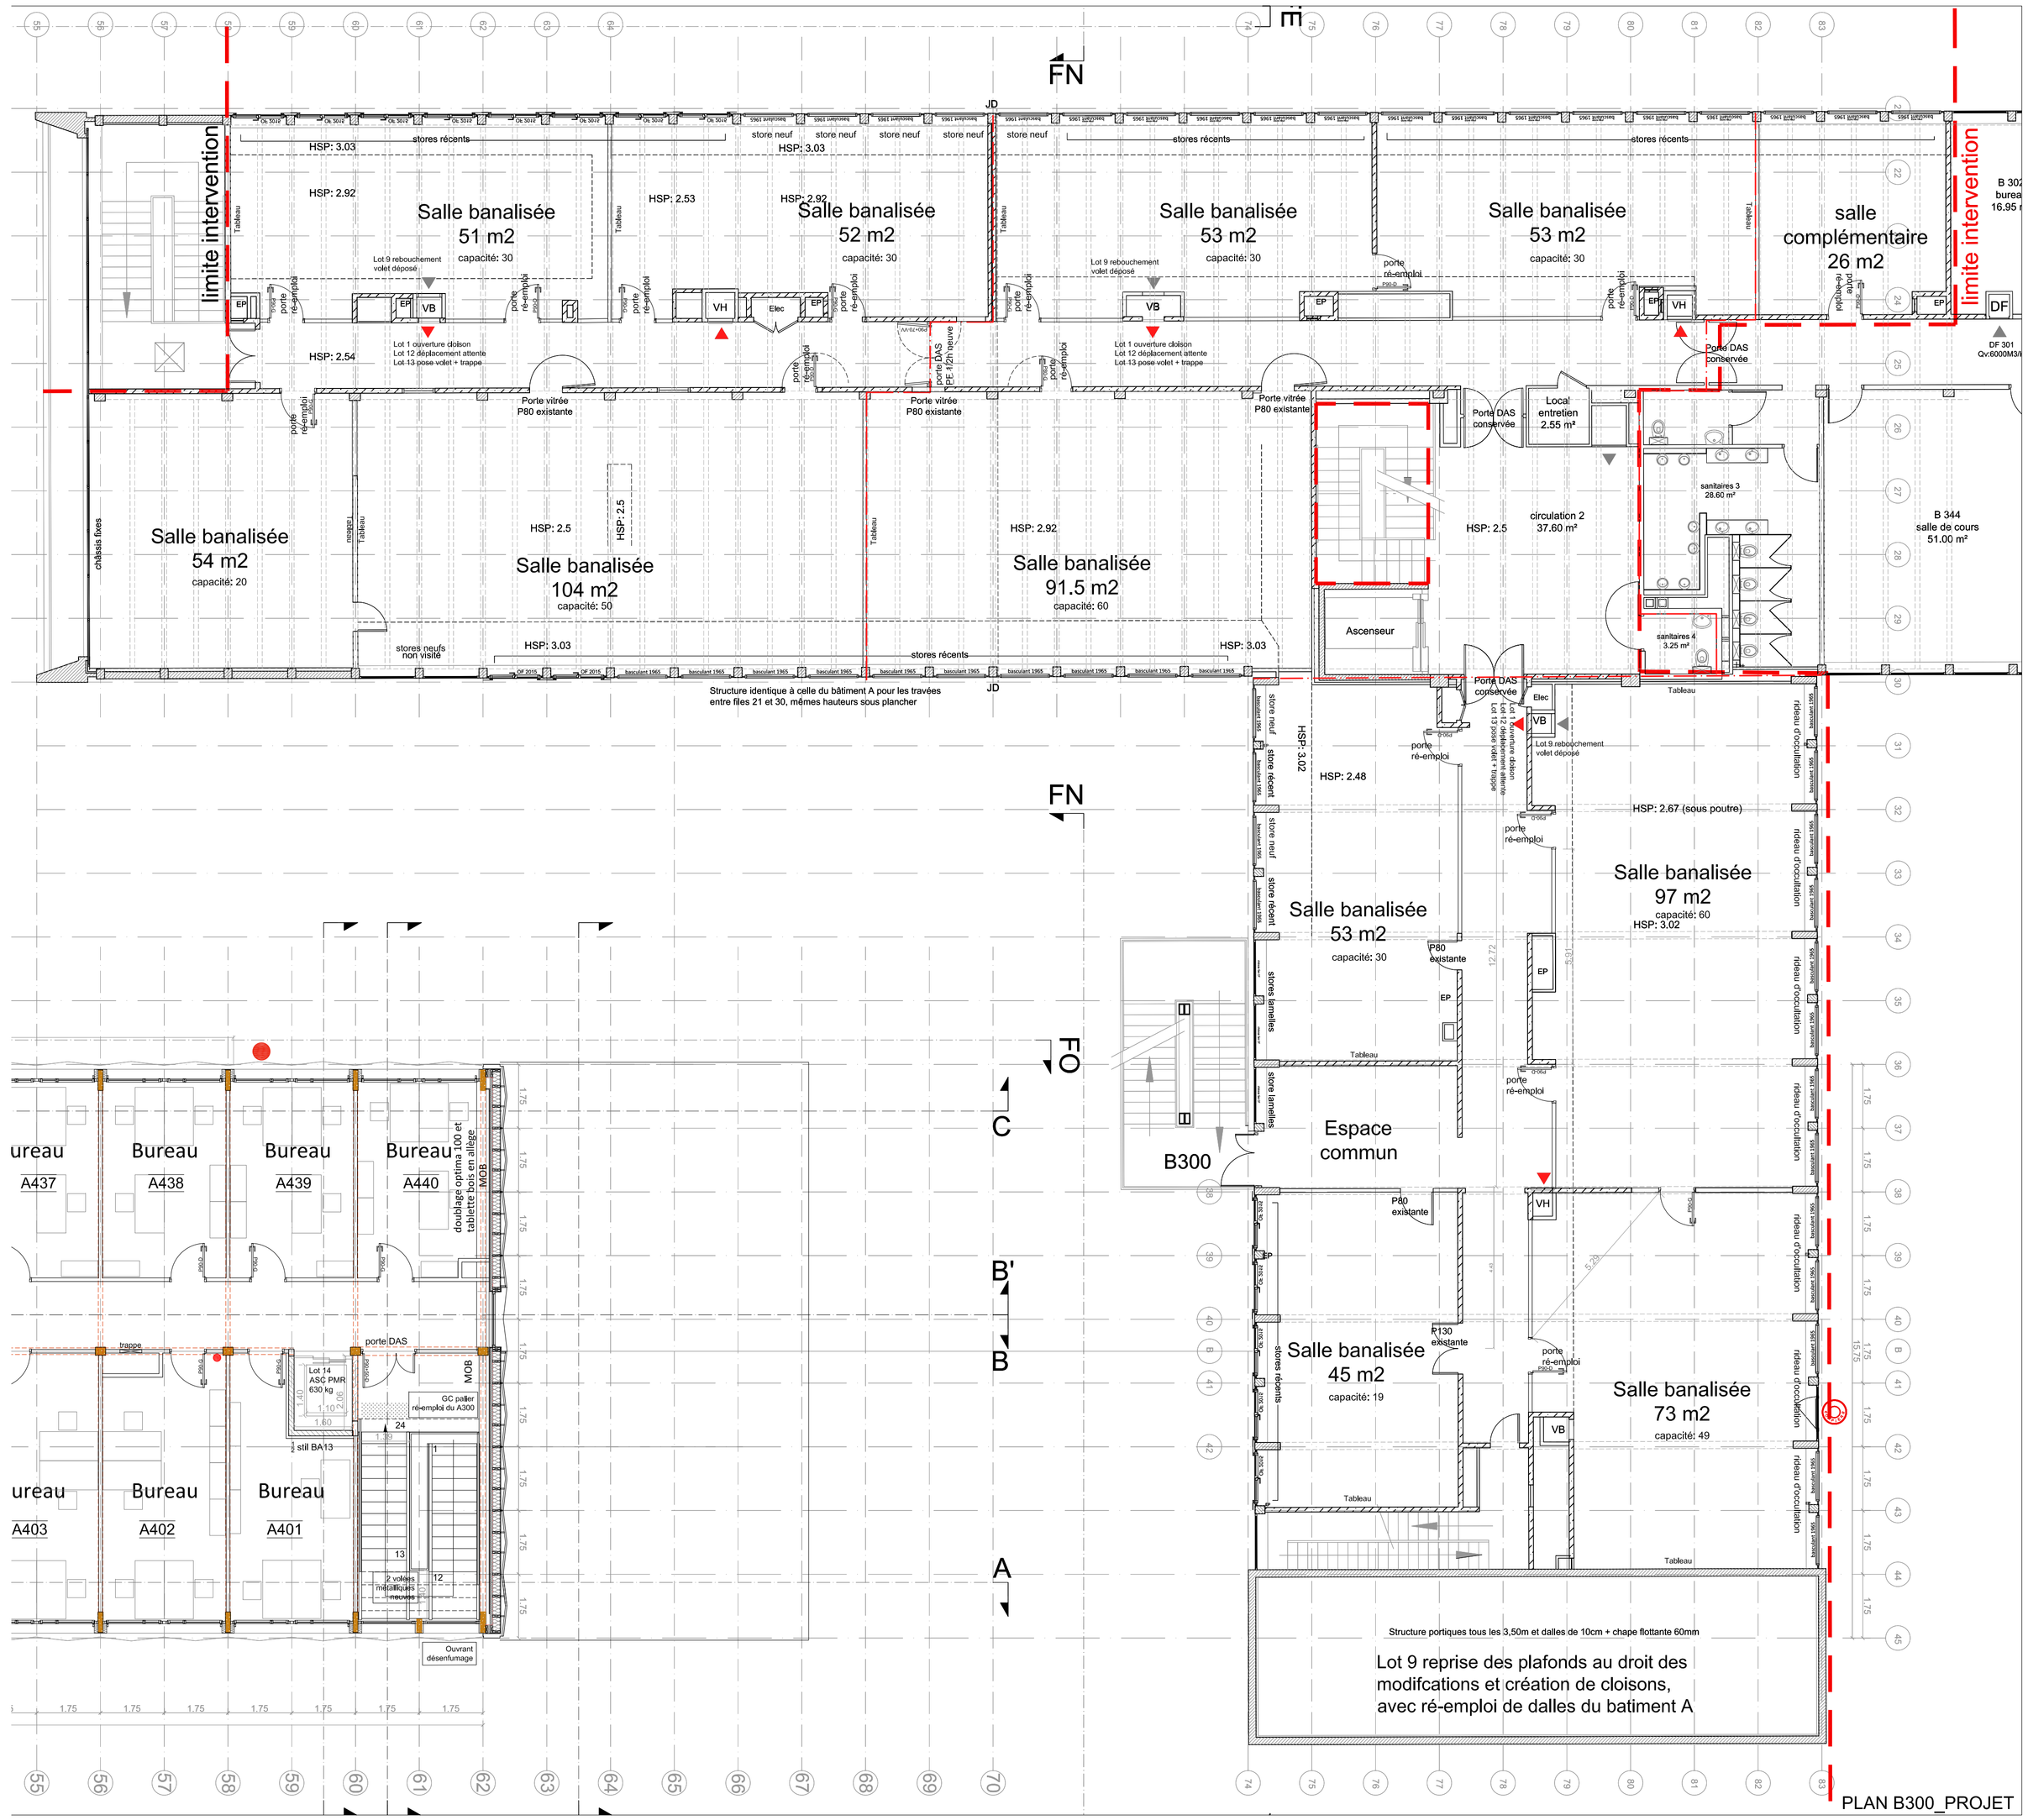

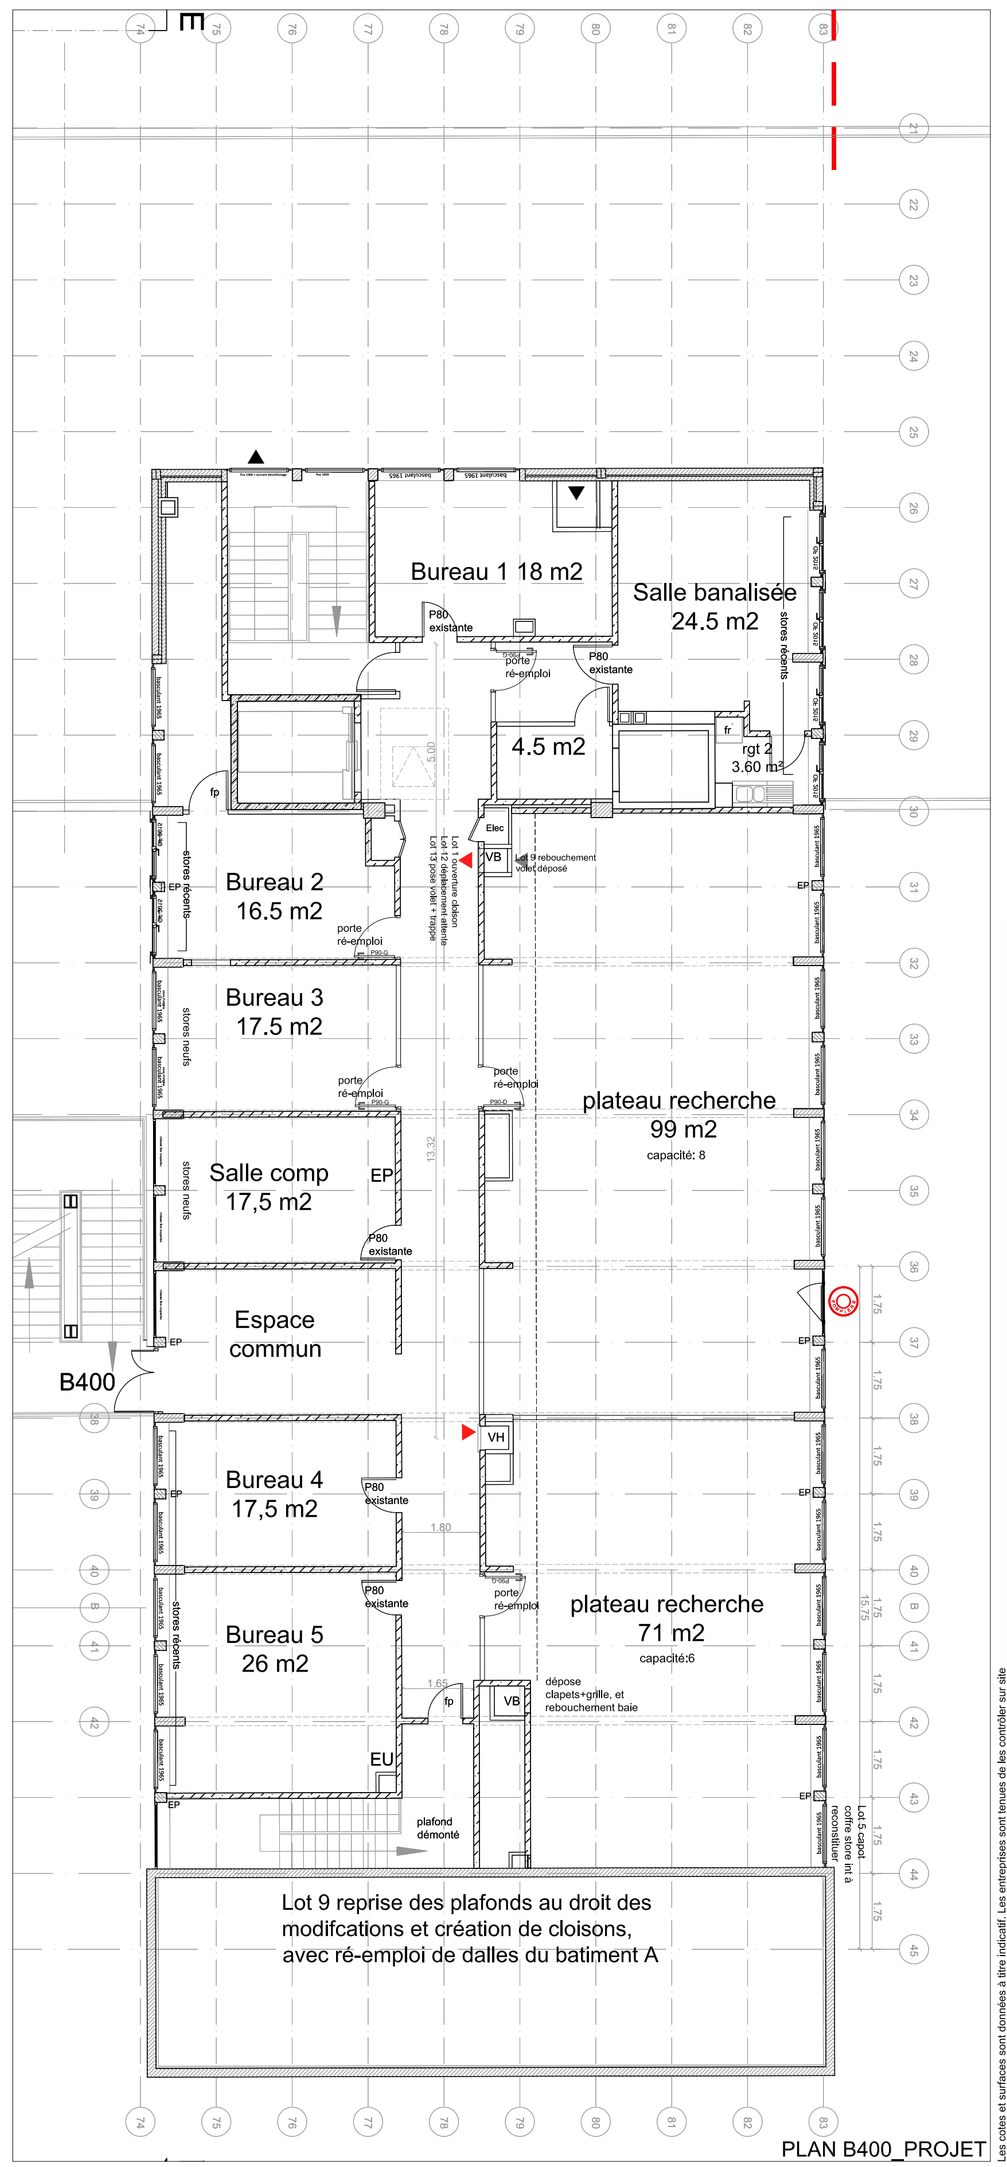

REHABILITATION ET SURELEVATION DU BATIMENT A
CAMPUS VILLEJEAN
RENNES

UNIVERSITE RENNES 2
MAITRISE D'OUVRAGE
Place du Recteur Henri le Moal - CS 24307 - 35043 RENNES Cedex
Tél. : 02 99 14 10 00

DEKRA CSPS et BUREAU de CONTROLE
AGENCE BRETAGNE
Immeuble Sémiramis 1
Allée du Communal ZA de la Haliersais
35770 VERN SUR SEICHE

ATELIER ROBAIN GUIEYSSE ARCHITECTES MANDATAIRES
1 bis cité Griset / 75011 Paris
Tél. : 01.43.55.90.69
villejean@atelier-arcg.fr

BMC2 ARCHITECTES
15 rue Martelf 75010 Paris
Tél. : 01.53.34.03.36
villejean@bmc2.fr

I2C Ingenierie BET Fluides
25 rue Bahon Rault
35760 Saint-Grégoire
Tél. : 02.99.87.18.87 I2c@i2c-ea.fr

BATISERF BET STRUCTURE
11 Bd Paul Langevin 35600 Fontaine
Tél. : 04 76 24 83 84
agence@batiserf.com

BMF ECONOMISTE
250, route de Charavines 38140 Le Rivier d'Apprieu
Tél: 04 76 65 19 34
bureau@bmf-conseil.fr

CSB CSSI
39 rue des Granges Galand 37 550 SAINT AVERTIN
Tél : 01 30 30 58 10
contact@ssiconsulting.fr

THERMIBEL ACOUSTIQUE
3, rue des Pins 38100 GRENOBLE
Tél : 04.38.12.15.70
thermibel@thermibel.fr

AIA OPC
6 rue d'Ouessant Pentagone 2, 35760 Saint-Grégoire
Tél : 02 99 68 97 17
Ala.management.rennes@a-i-a.fr

INAXE MOE Amiante
2 bis rue du Pâtis Tatelin
35700 Rennes
Tél : 02 99 68 97 17
contact@inaxe.fr

PLANS BAT B
PROJET

fichier:	Rn1_T_Plans projet_PRO.dwg		
date:	**imprimé le** 16/04/2024		
affaire:	phase:		emetteur:
VJR	DCE-LOT 1		archi
échelle:	type:	numéro:	ind:
1/100	P -	22	

Les cotes et surfaces sont données à titre indicatif. Les entreprises sont tenues de les controller sur site