


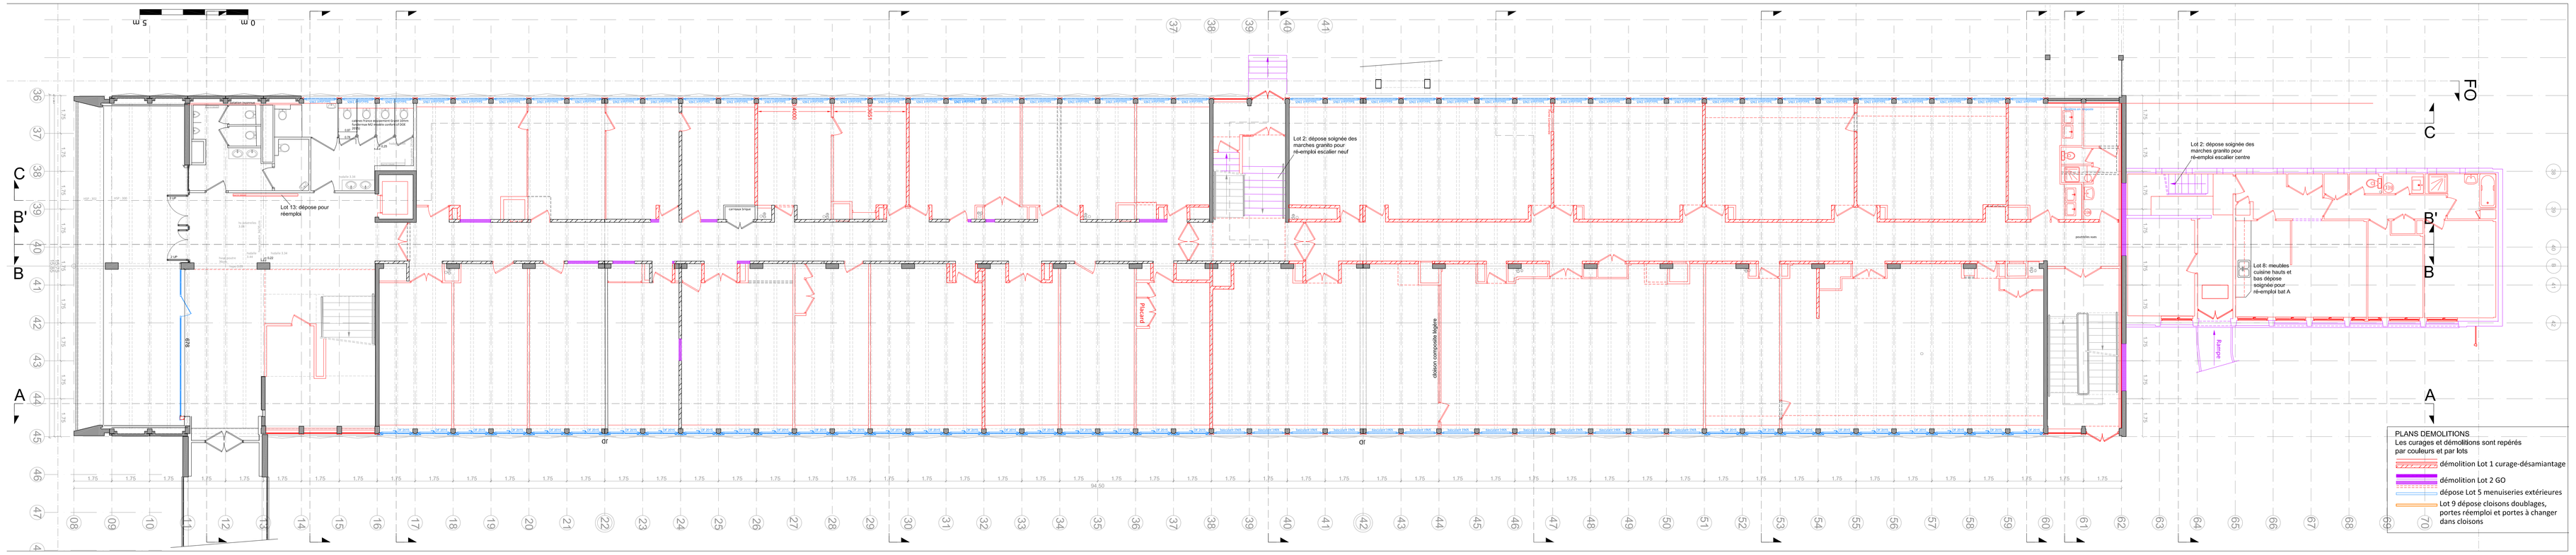


**REHABILITATION ET SURELEVATION DU BATIMENT A**
CAMPUS VILLEJEAN
RENNES

**UNIVERSITE RENNES 2 MAITRISE D'OUVRAGE**
Place du Recteur Henri le Moal • CS 24307 • 35043 RENNES Cedex
Tél. : 02 99 14 10 00

**DEKRA CSPS et BUREAU de CONTROLE**
AGENCE BRETAGNE
Technopôle Atalante
Allée du Commandant Charcot, BP 64 bis Hollocan
35770 VERN SUR SEICHE

**ATELIER ROBAIN GUIEYSSE ARCHITECTES MANDATAIRES**
1 bis, rue Dolez - 75011 Paris
Tél. : 01.43.55.90.69
vlbjean@atelierarsng.fr

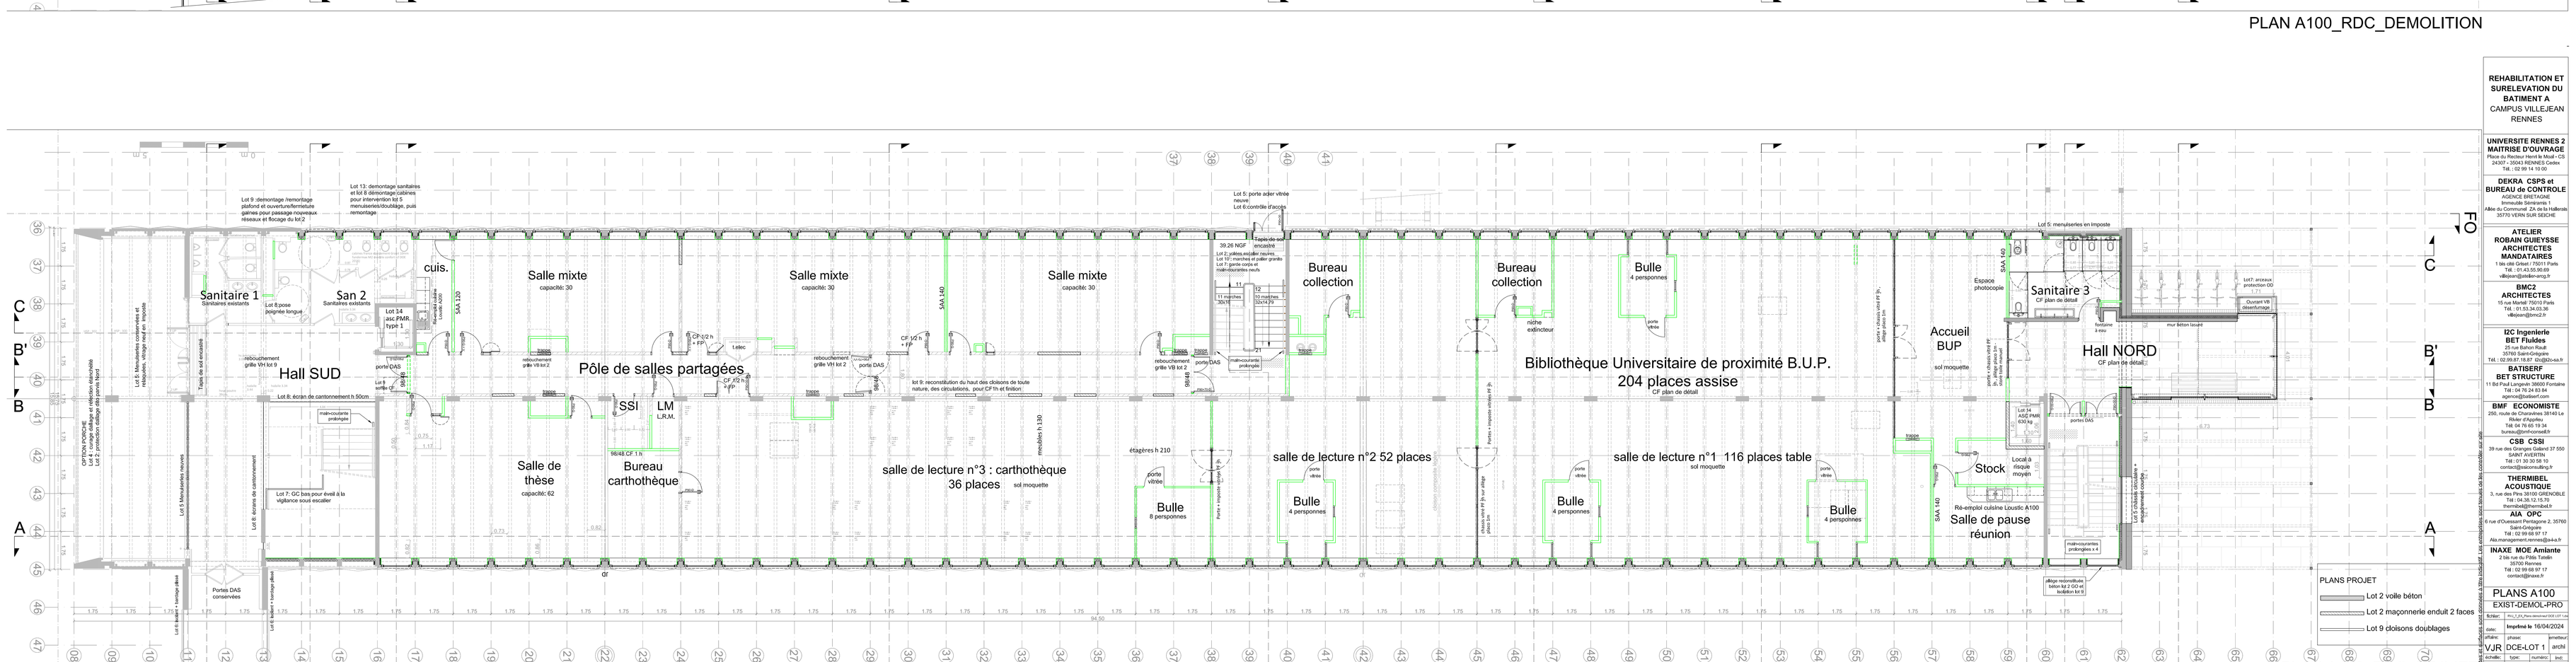**BMC2 ARCHITECTES**
15 rue Merlet 75010 Paris
Tél. : 01.53.34.03.36
vlbcorr@bmc2.fr

**I2C Ingenierie BET Fluides**
25 rue Burton Rault
35700 Saint-Grégoire
Tél. : 02.99.67.18.87 dl@i2c-a.fr

**BATISERF BET STRUCTURE**
11 Bd Paul Langevin 38600 Fontaine
Tél. : 04.76.24.93.84
agence@batiserf.com

**BMF ECONOMISTE**
250, route des Alpes 38140 La Rivière-Enverse
Tél. 04 76 65 19 34
bureau@bmfconseil.fr

**CSB CSSI**
39 rue des Grands Champs 37 550 Saint-Avertin
Tél. 07 30 20 56 10
contact@csbconsulting.fr

**THERMIBEL ACOUSTIQUE**
3, rue des Pins 38100 GRENOBLE
Tél. 04.38.12.15.76
thermibel@thermibel.fr

**AIA OPC**
6 rue d'Oussant Pentagone 2, 35760 Saint-Grégoire
Tél. : 02 99 68 97 17
Ala.management.services@ala.fr

**INAXE MOE Amiante**
2 bis rue du Pâtis Tatelin
35700 Rennes
Tél. : 02 99 68 97 17
contact@inaxe.fr

PLANS A100
EXIST-DEMOL-PRO

échelle: 1/100 | format: P - 04

impression du 16/04/2024

| date | phase | amétteur |
|---|---|---|
| V.JR | DCE-LOT 1 | archi |

| échelle | form. | numéro | ind. |
|---|---|---|---|
| 1/100 | P | 04 | |