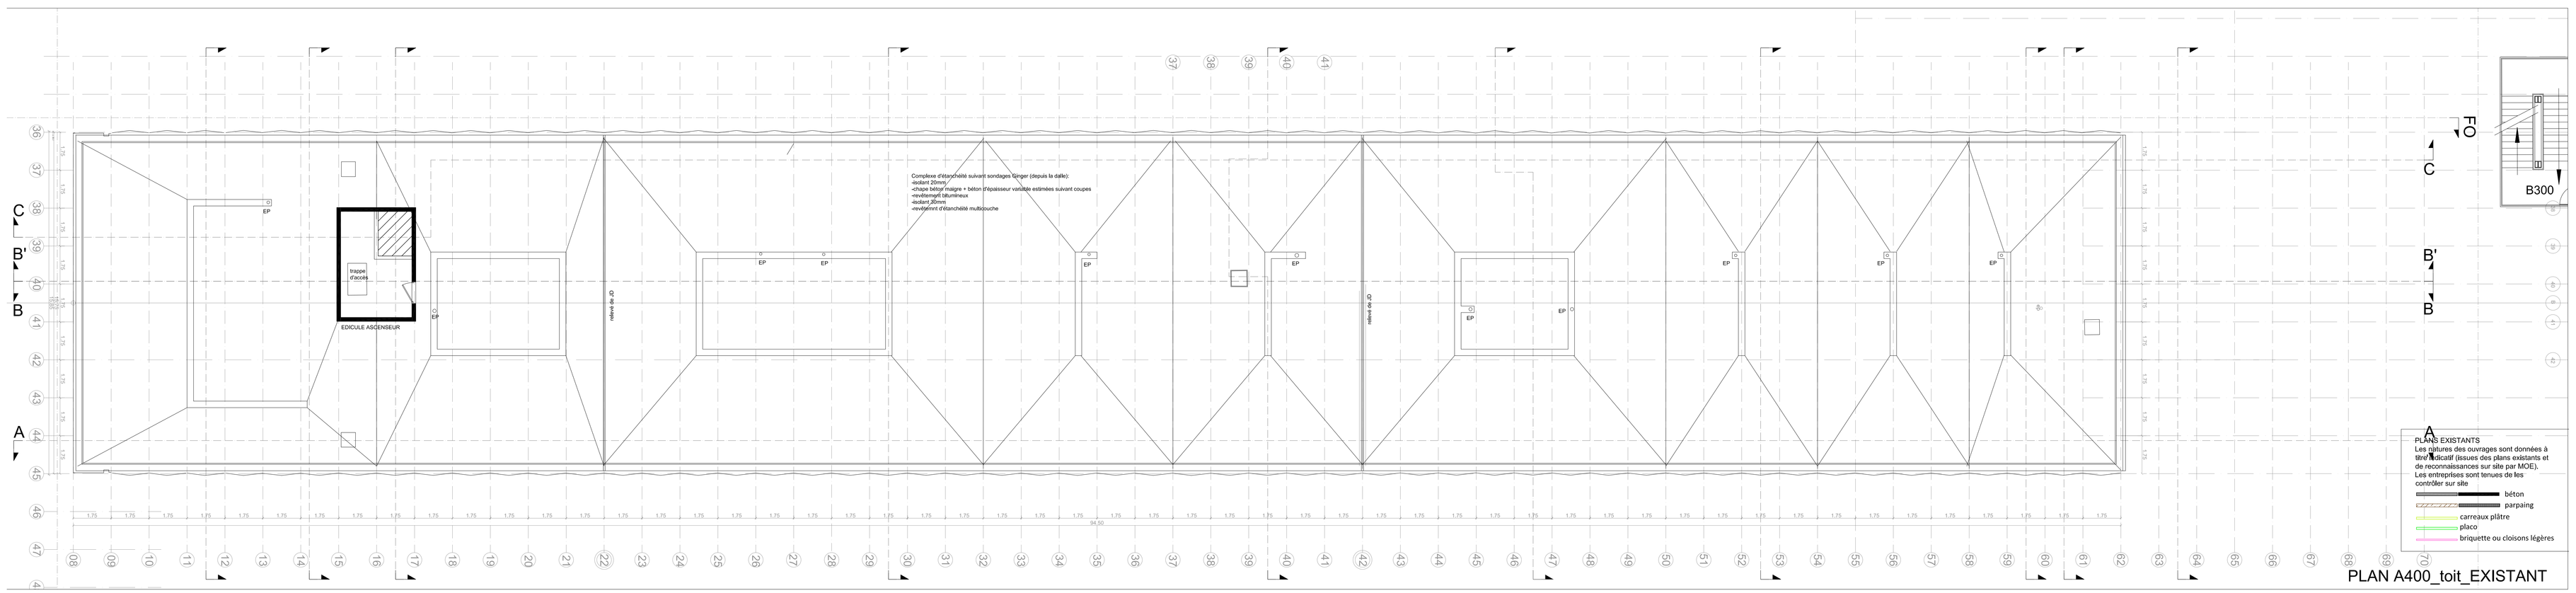


PLAN A400_toit_EXISTANT

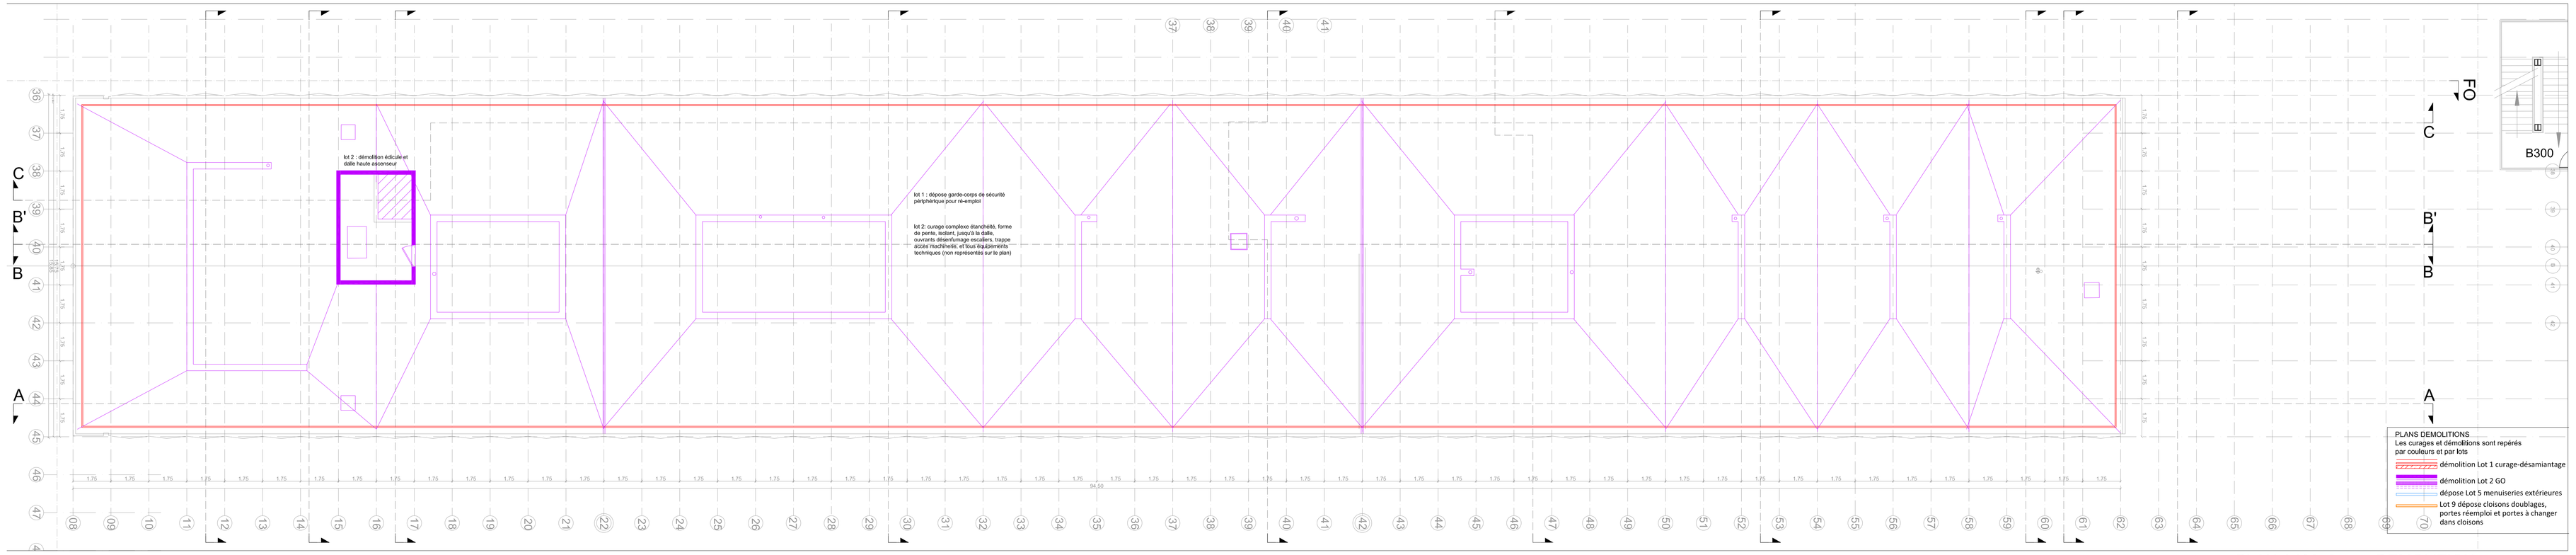


PLAN A400_3eme_DEMOLITION

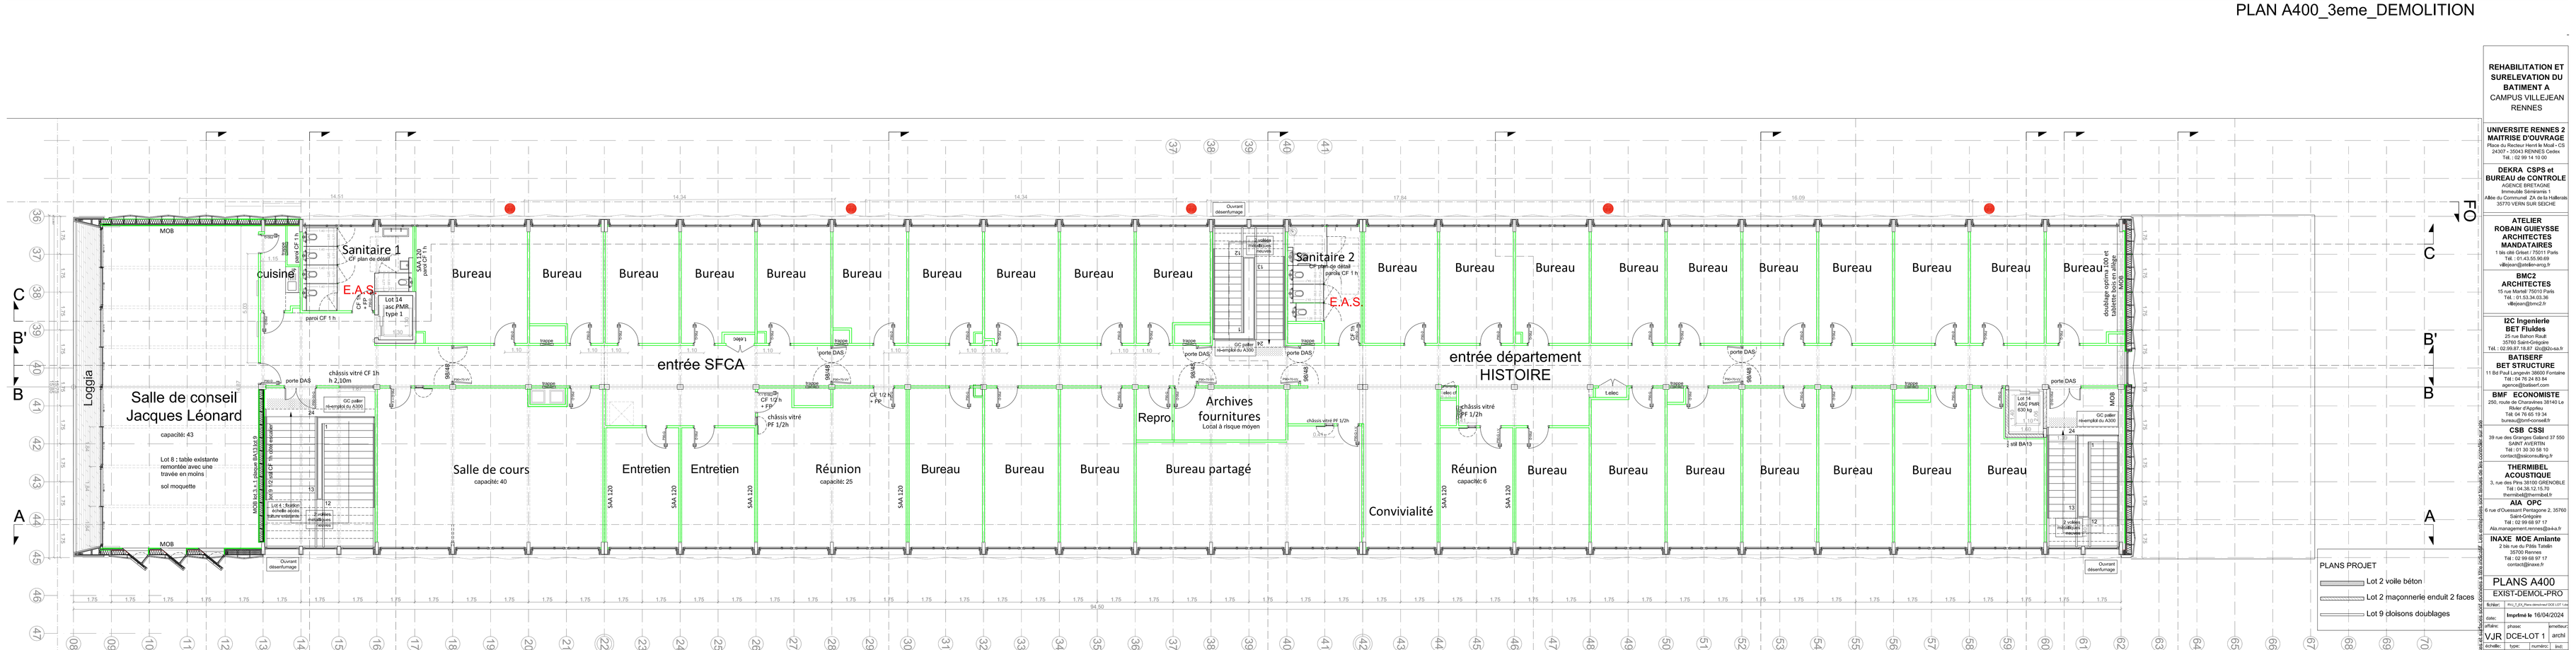


PLAN A400_3eme_PROJET

**REHABILITATION ET SURELEVATION DU BATIMENT A**
CAMPUS VILLEJEAN
RENNES

**UNIVERSITE RENNES 2**
**MAITRISE D'OUVRAGE**
Place du Recteur Henri le Moal • CS 24307 • 35043 RENNES Cedex
Tél. : 02 99 14 14 00

**DEKRA CSPS et BUREAU de CONTROLE**
AGENCE BRETAGNE
Immeuble Séréniamis 1
Allée du Commerce ZA de la Mercais
35770 VERN SUR SEICHE

**ATELIER ROBAIN GUEYSSE ARCHITECTES MANDATAIRES**
1 bis cité Griset • 75011 Paris
Tél. : 01.43.55.90.69

• @atelier-arcg.fr


**BMC2 ARCHITECTES**
15 rue Martel• 75010 Paris
Tél. : 01.53.34.03.39

• @bmc2.fr


**I2C Ingenierie BET Fluides**
25 rue Bohon Rault
35760 Saint-Grégoire
Tél. : 02.99.87.16.87 
• @i2c-ba.fr


**BATISERF BET STRUCTURE**
11 Bd Paul Langevin 35600 Fontaine
Tél. : 04 76 24 83 84

• @batiserf.com


**BMF ECONOMISTE**
250, route de Chanoines 38140 Le Rivier d'Apprieu
Tél. 04 76 65 19 34

• @bmfconseil.fr


**CSB CSSI**
39 rue des Granges Galand 37 550 SAINT AVERTIN
Tél. : 07 30 30 58 10

• @saisonnaulting.fr


**THERMIBEL ACOUSTIQUE**
3, rue des Pins 38100 GRENOBLE
Tél. : 04.38.12.15.70

• @wanadoo.fr


**AIA OPC**
6 rue d'Oussant Pentagone 2, 35700 Saint-Grégoire
Tél. : 02 99 68 97 17

• @aia-a.fr


**INAXE MOE Amiante**
3 Ville rue du Petit Tertre
35700 Rennes
Tél. : 02 99 68 97 17

• @inaxe.fr


PLANS A400
EXIST-DEMOL-PRO

| | |
|---|---|
| fichier | Ru2_2A_Proj-exterieur-2021-07.rvt |
| date | **Imprimé le** 16/04/2024 |
| affaire | phase projet |
| échelle | 1/100 |
| doc | DCE-LOT 1 archi |
| numéro | P - 07 |
| indice | |


Ce document est la propriété exclusive de son auteur. Il ne peut être communiqué ou reproduit sans son autorisation écrite préalable.