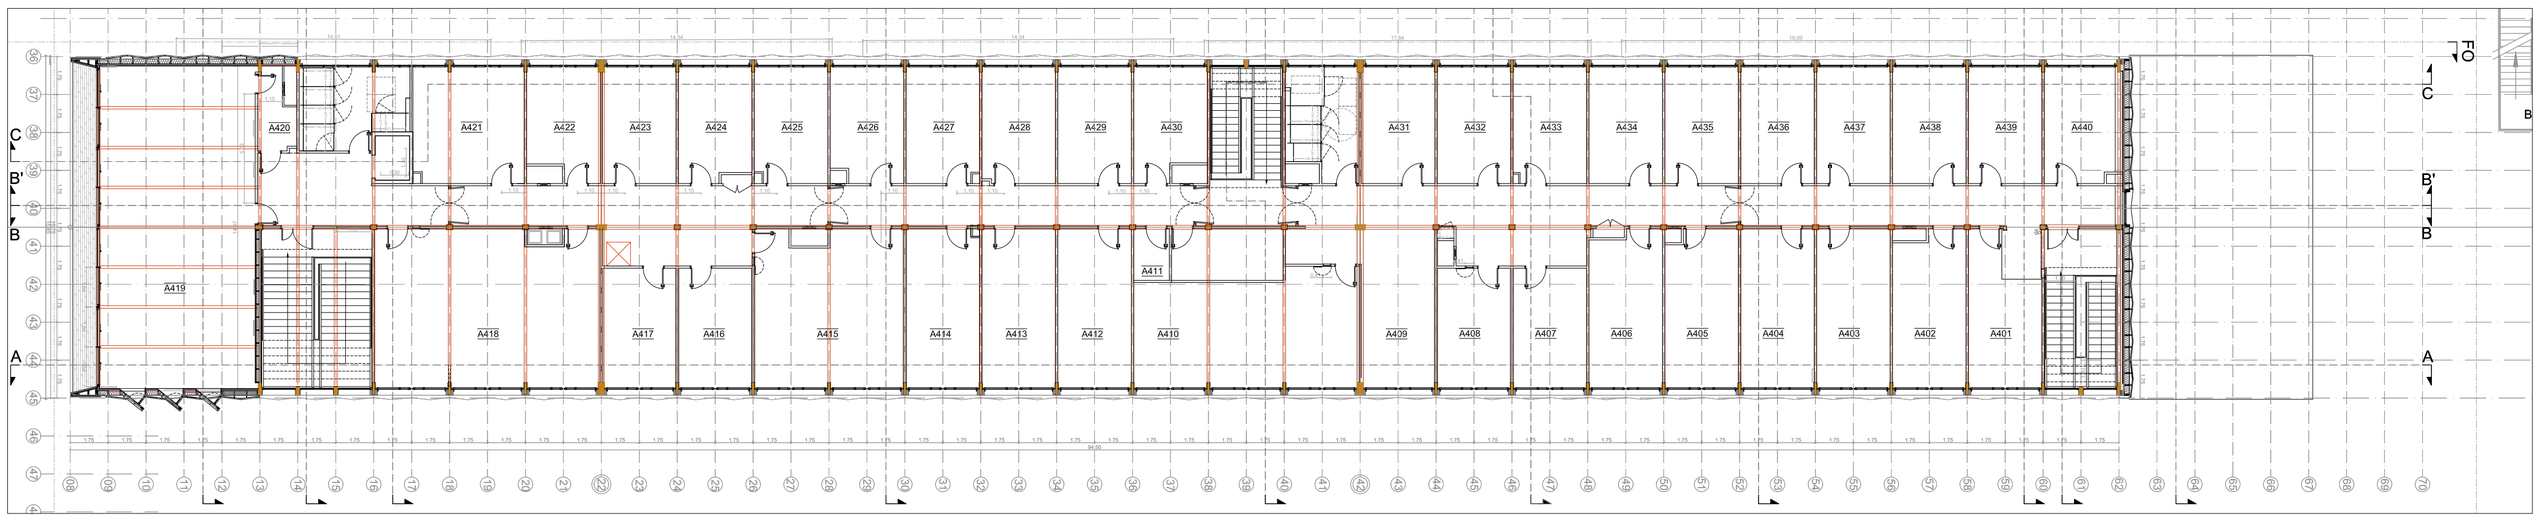

PLAN DE FLOCAGE A400_3eme_PROJET

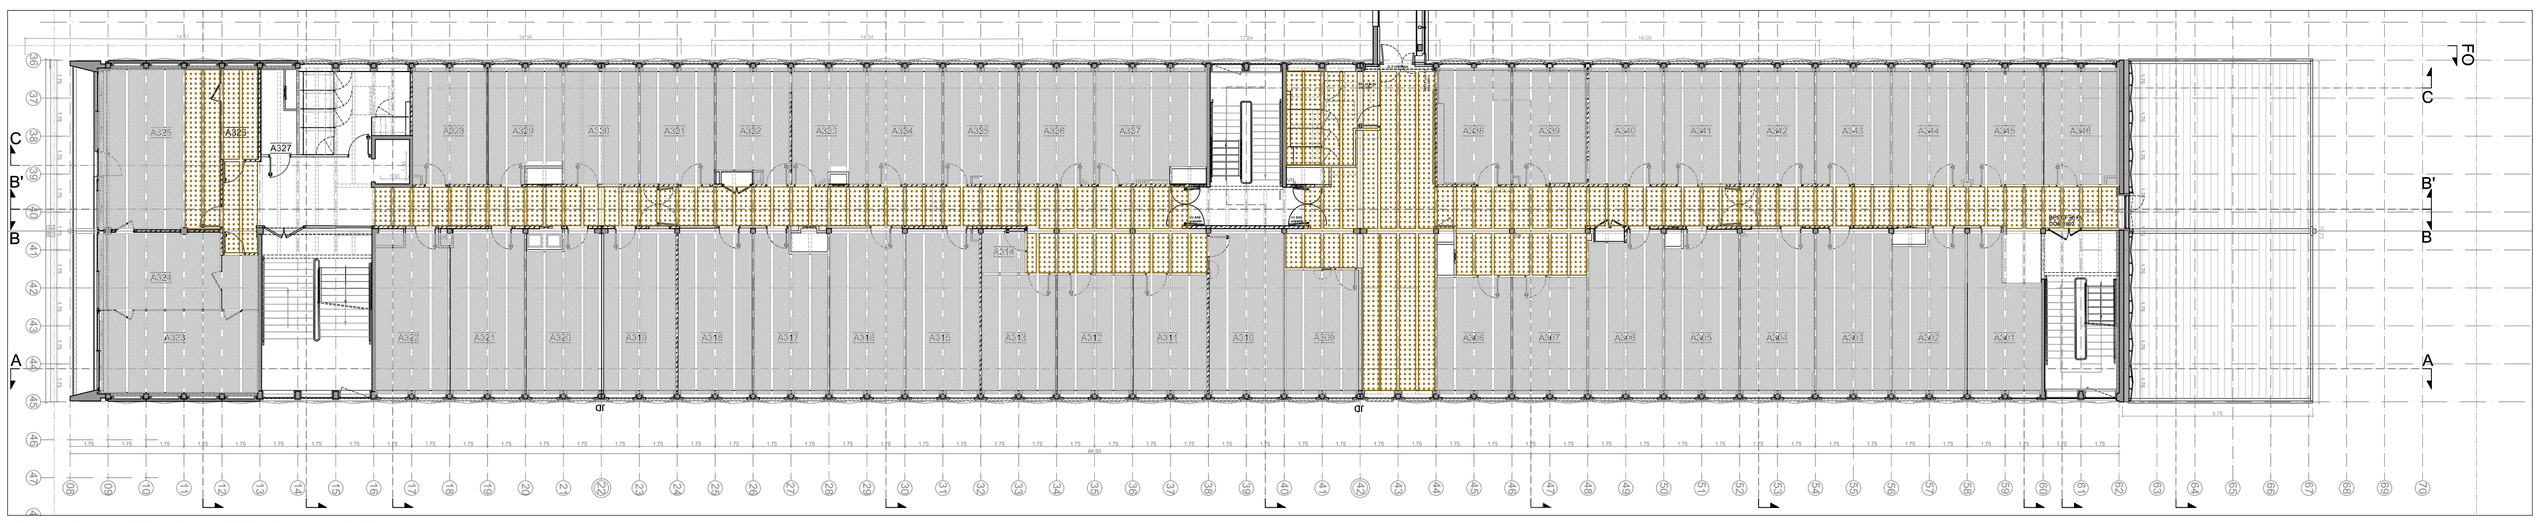

PLAN DE FLOCAGE A300_2eme_PROJET

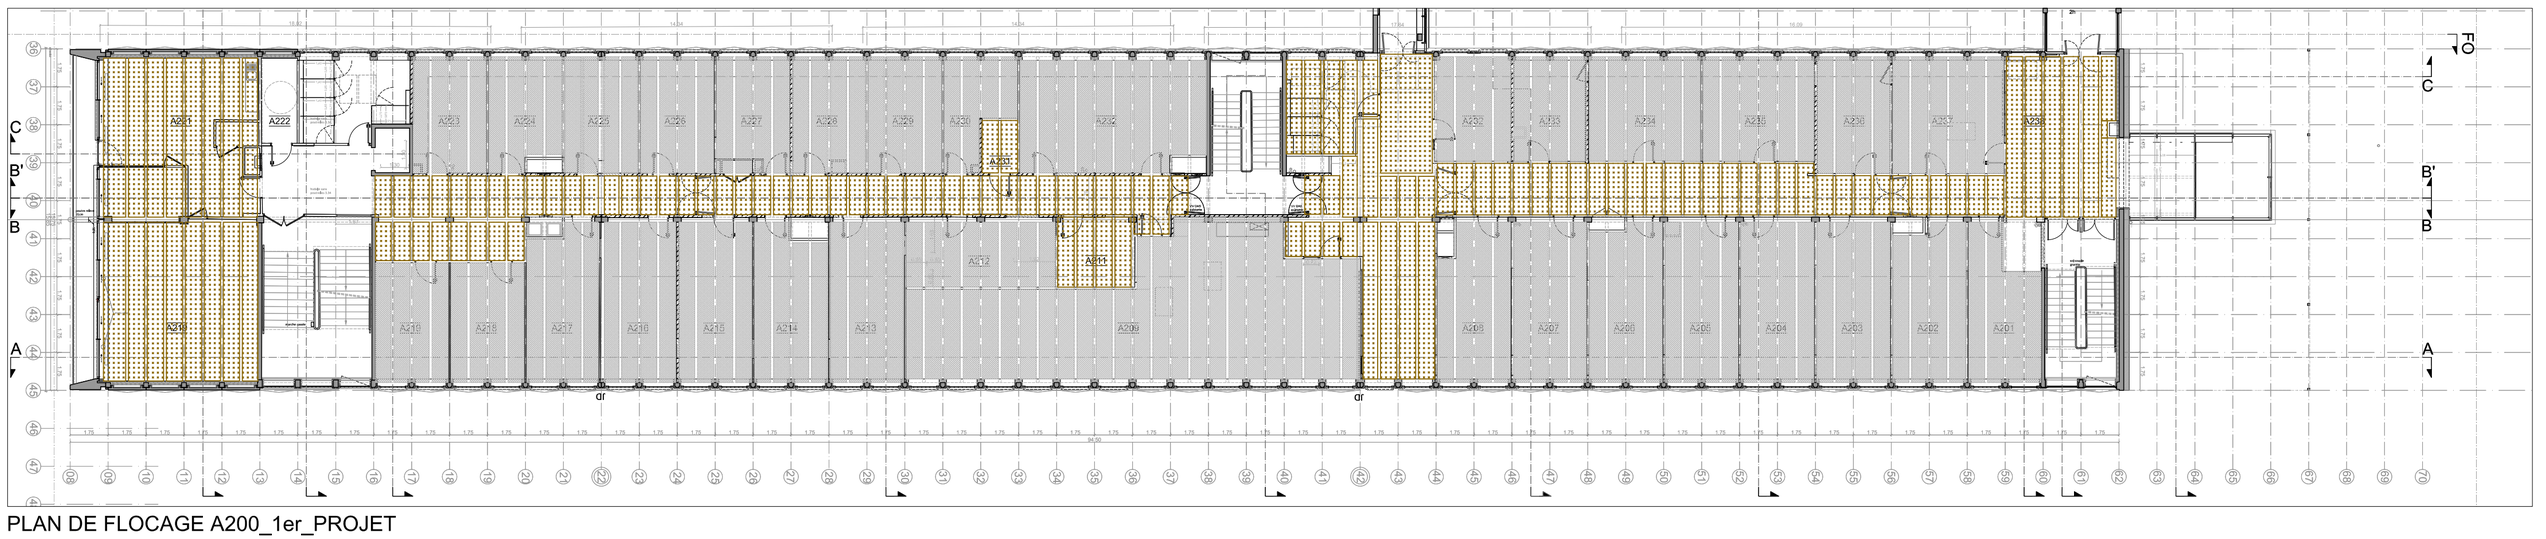

PLAN DE FLOCAGE A200_1er_PROJET

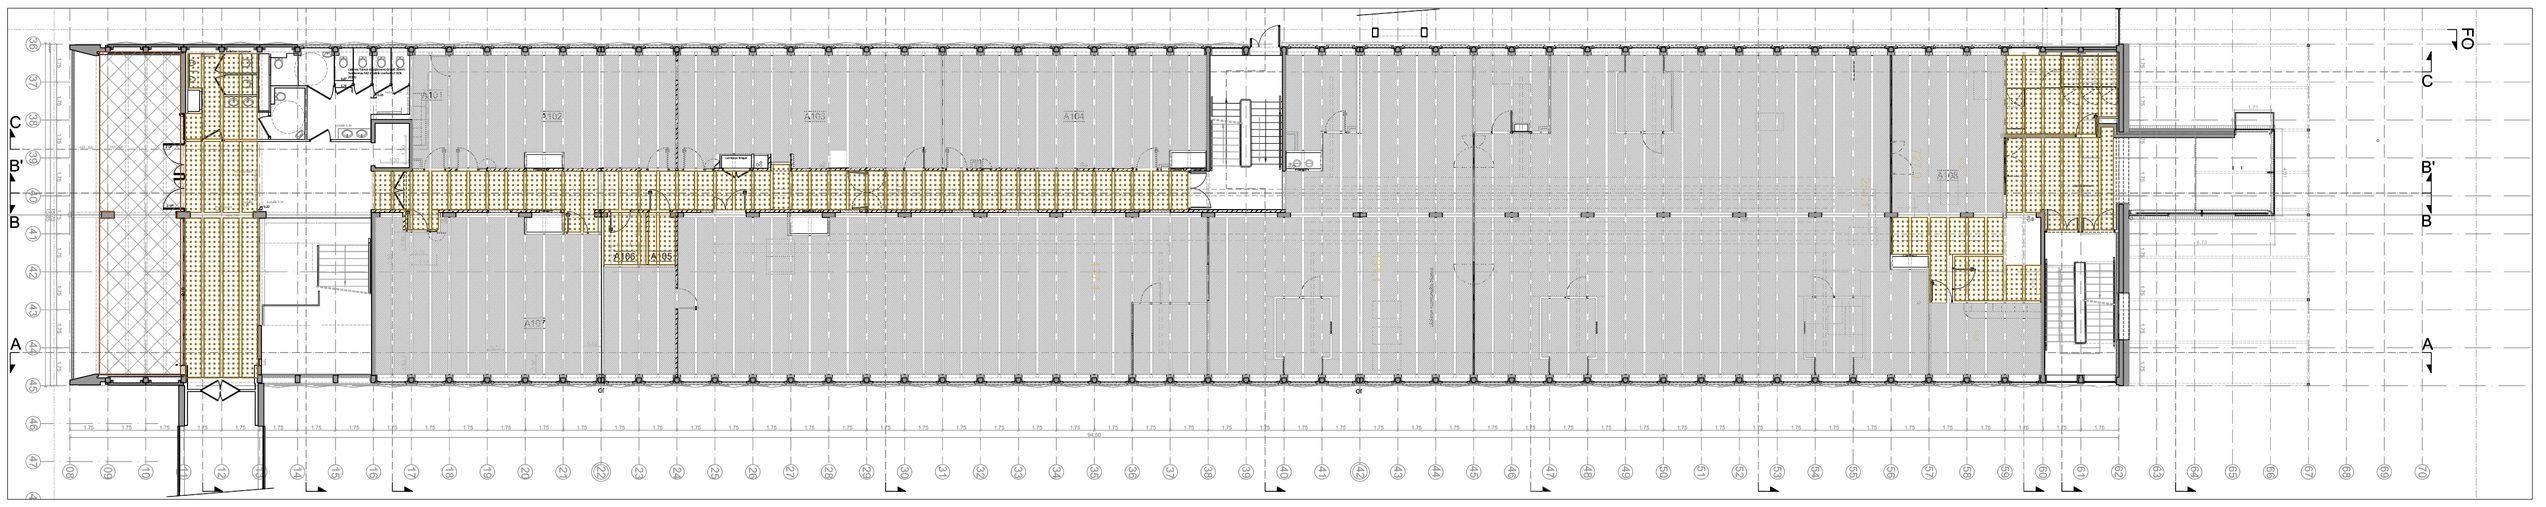

PLAN DE FLOCAGE A100_RDC_PROJET

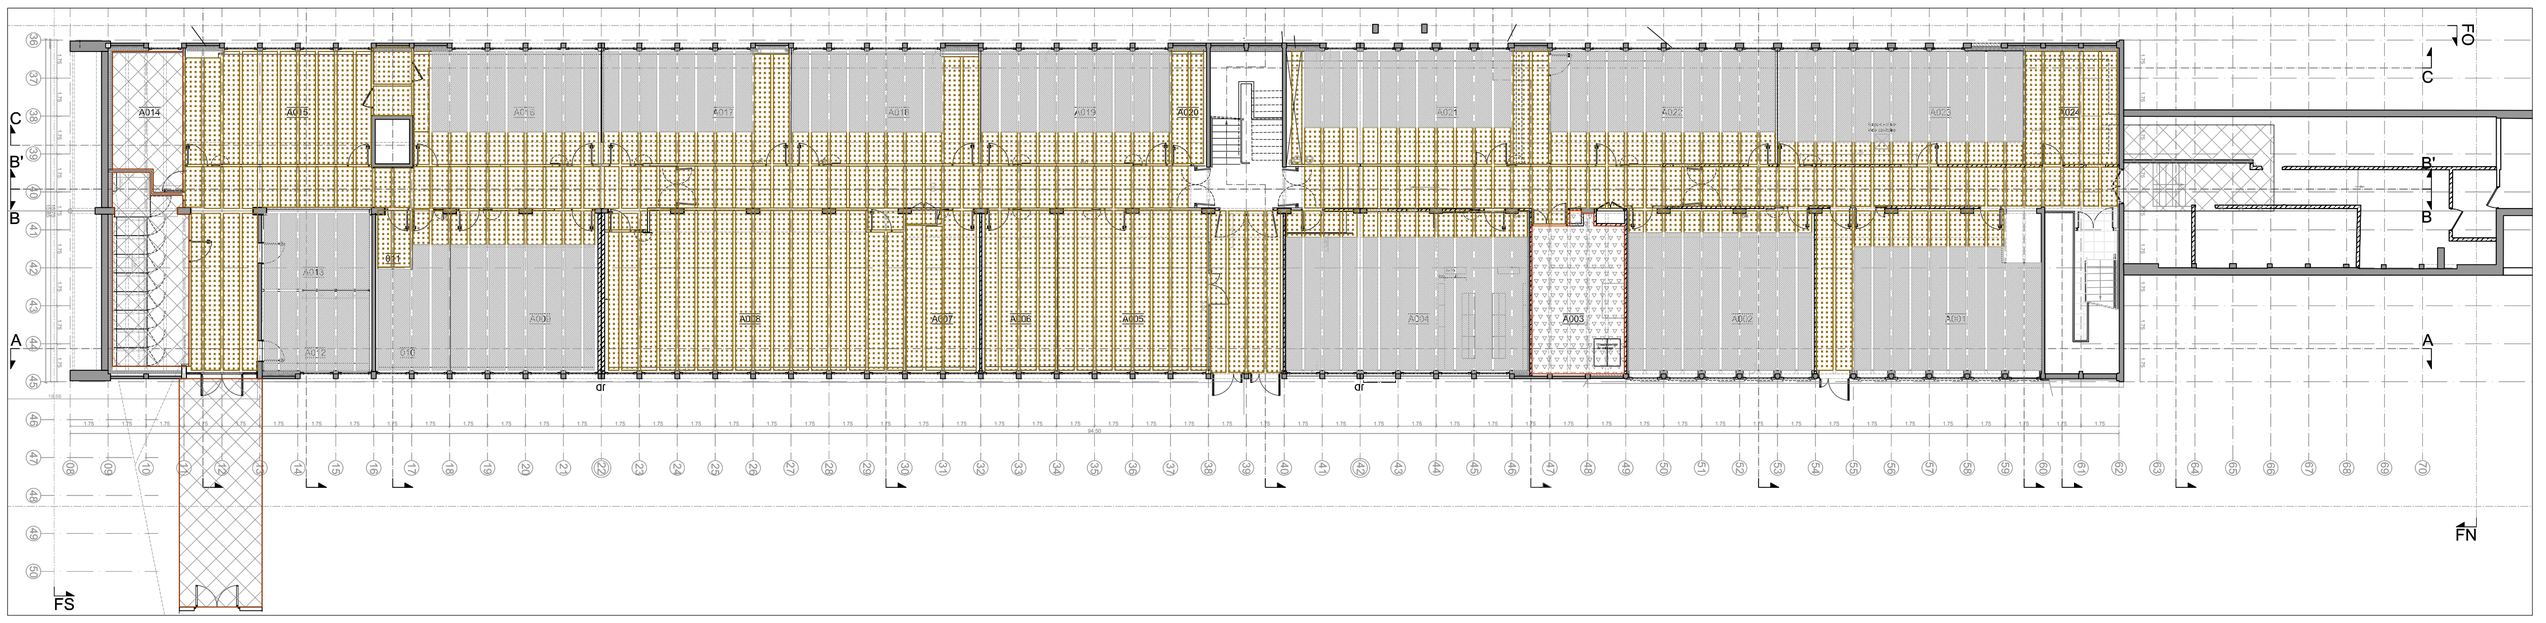

PLAN DE FLOCAGE A000_RDJ_PROJET

LEGENDE

- flocage 50mm CF 1h et acoustique
- flocage 17mm CF 1h
- flocage CF 1h et thermique
- flocage thermique

Les cotes et surfaces sont données à titre indicatif. Les entreprises sont tenues de les contrôler sur site

REHABILITATION ET SURELEVATION DU BATIMENT A
CAMPUS VILLEJEAN
RENNES

UNIVERSITE RENNES 2
MAITRISE D'OUVRAGE
Place du Recteur Henri le Moal - CS 24307 - 35043 RENNES Cedex
Tél. : 02 99 14 10 00

DEKRA CSPS et BUREAU de CONTROLE
AGENCE BRETAGNE
Immeuble Séménamé 1
Allée du Communal ZA de la Haillerais
35770 VERN SUR SEICHE

ATELIER ROBAIN GUEYSSE ARCHITECTES MANDATAIRES
1 bis rue de Sèvres 75015 Paris
Tél. : 01.43.55.90.69
v@lejean@atelier-arrog.fr

BMC2 ARCHITECTES
15 rue Mandel 75010 Paris
Tél. : 01.53.34.03.36
v@lejean@bmc2.fr

I2C Ingenierie BET Fluides
25 Rue Bisson Rubis
35760 Saint-Grégoire
Tél. : 02.99.87.18.87 i2c@i2c-sa.fr

BATISERF BET STRUCTURE
11 Bd Paul Langevin 38600 Fontaine
Tél. : 04 76 24 65 94
agence@batiserf.com

BMF ECONOMISTE
250, route de Charavines 38140 Le Rivier d'Apprieu
Tél. : 04 76 65 19 34
bureau@bmf-conseil.fr

CSB CSSI
39 rue des Granges Galand 37 550 SAINT AVERTIN
Tél : 01 30 30 58 10
contact@sibconsulting.fr

THERMIBEL ACOUSTIQUE
3, rue des Pins 38100 GRENOBLE
Tél : 04 38 12 15 70
thermibel@thermibel.fr

AIA OPC
6 rue d'Oussant Pentagone 2, 35760 Saint-Grégoire
Tél : 02 99 88 97 17
Ala.management.rennes@a+a.fr

INAXE MOE Amiante
2 bis rue du Pâtis Tatelin
35700 Rennes
Tél : 02 99 88 97 17
contact@inaxe.fr

PLANS FLOCAGE
BAT A / PROJET

date:		imprimé le 12/04/2024	
affaire:	phase:		emetteur:
VJR	DCE-LOT 1		archi
échelle:	type:	numéro:	ind:
1/200	P	11	

fichier: R0_Plans plafonds flocage.dwg