




PLAN DE SOL A400_3eme_PROJET

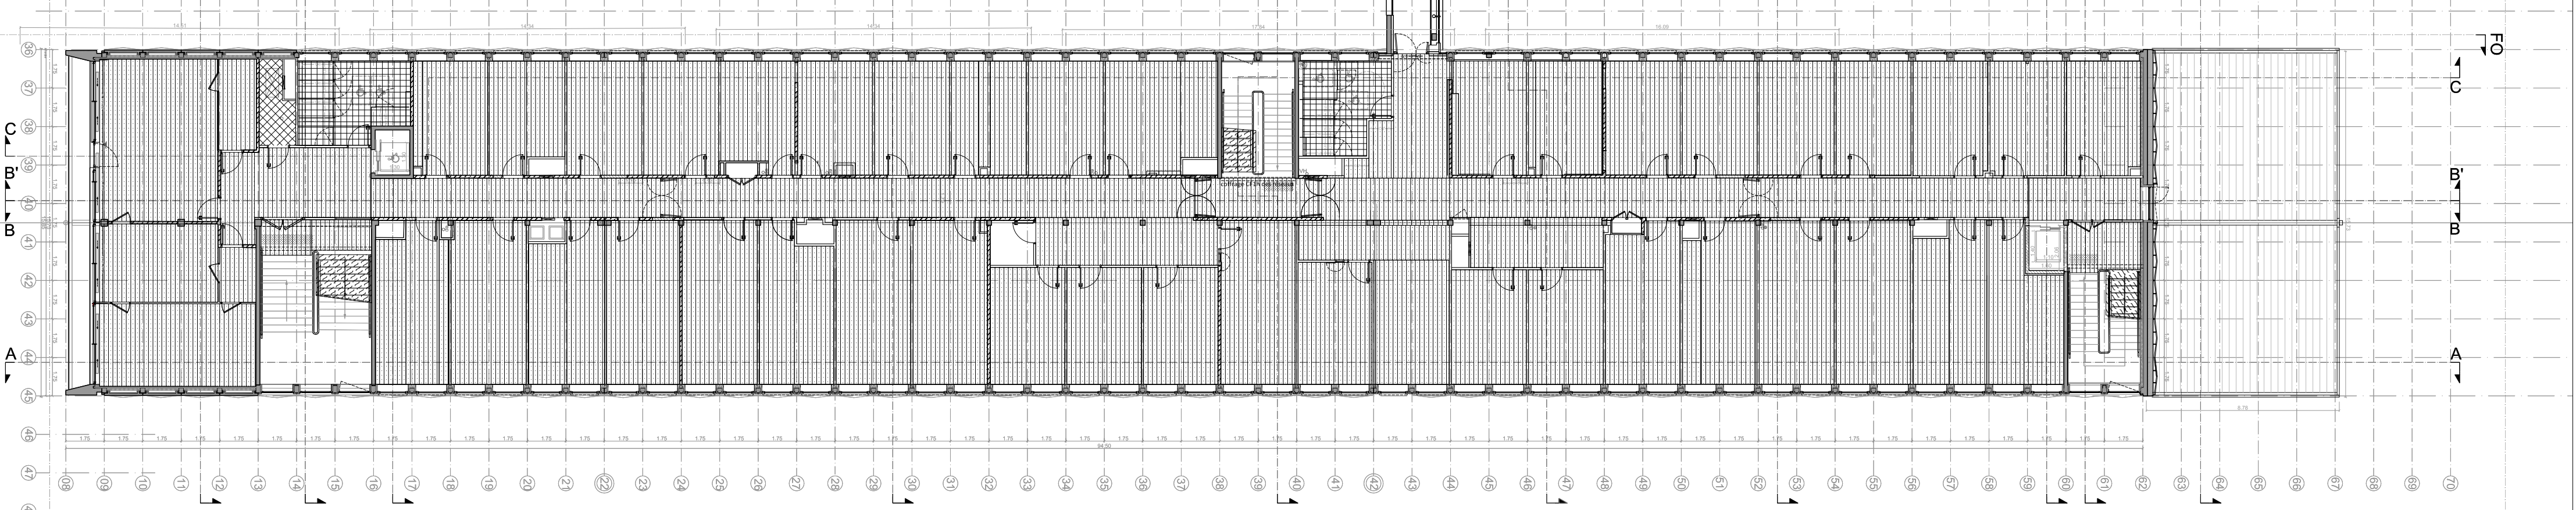


PLAN DE SOL A300_2eme_PROJET

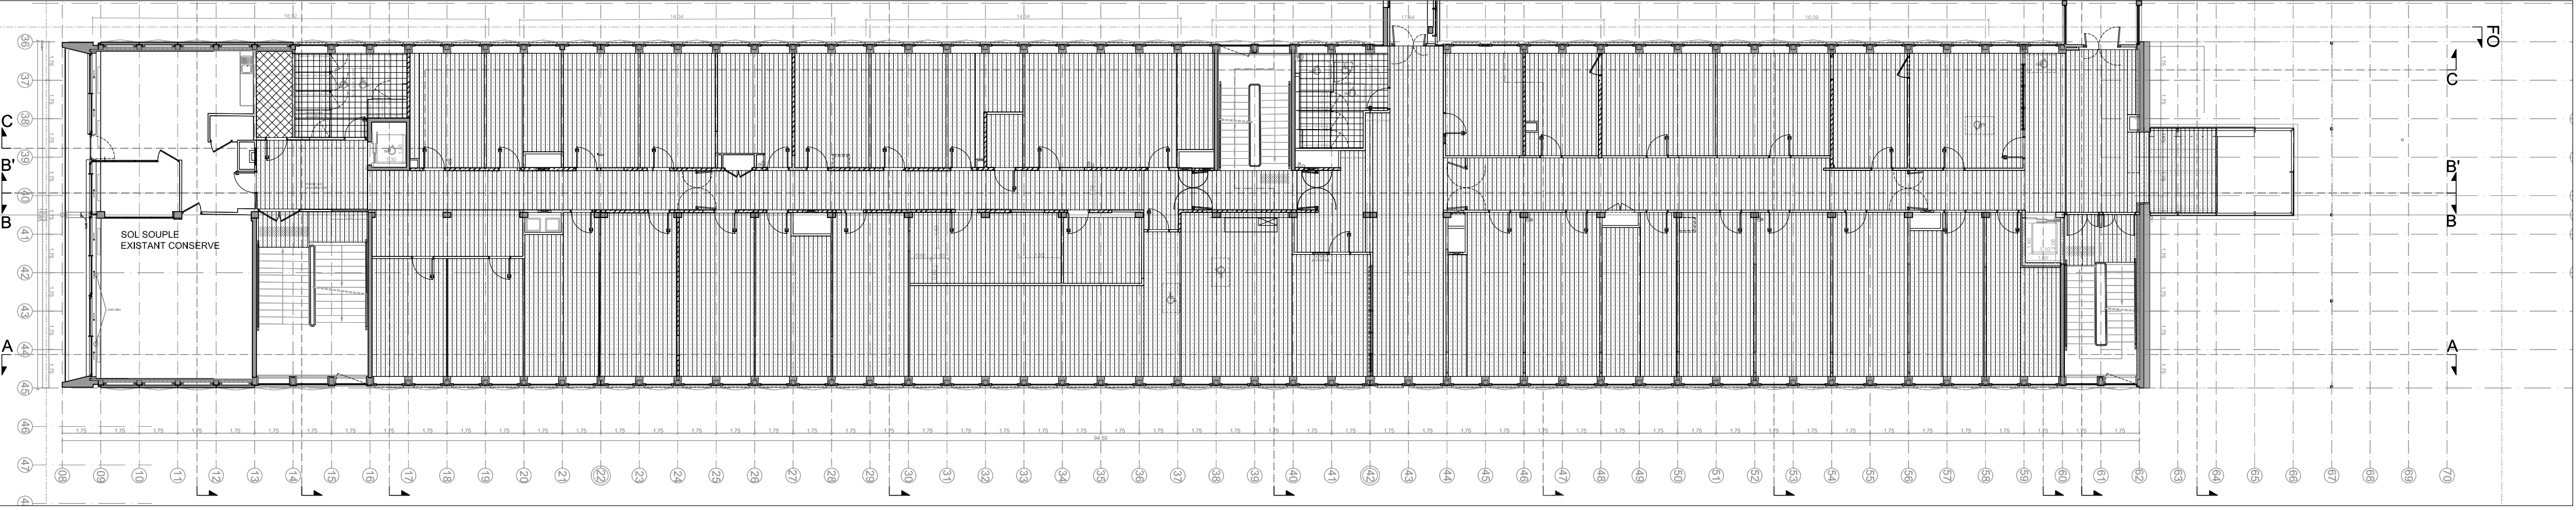

PLAN DE SOL A200_1er_PROJET

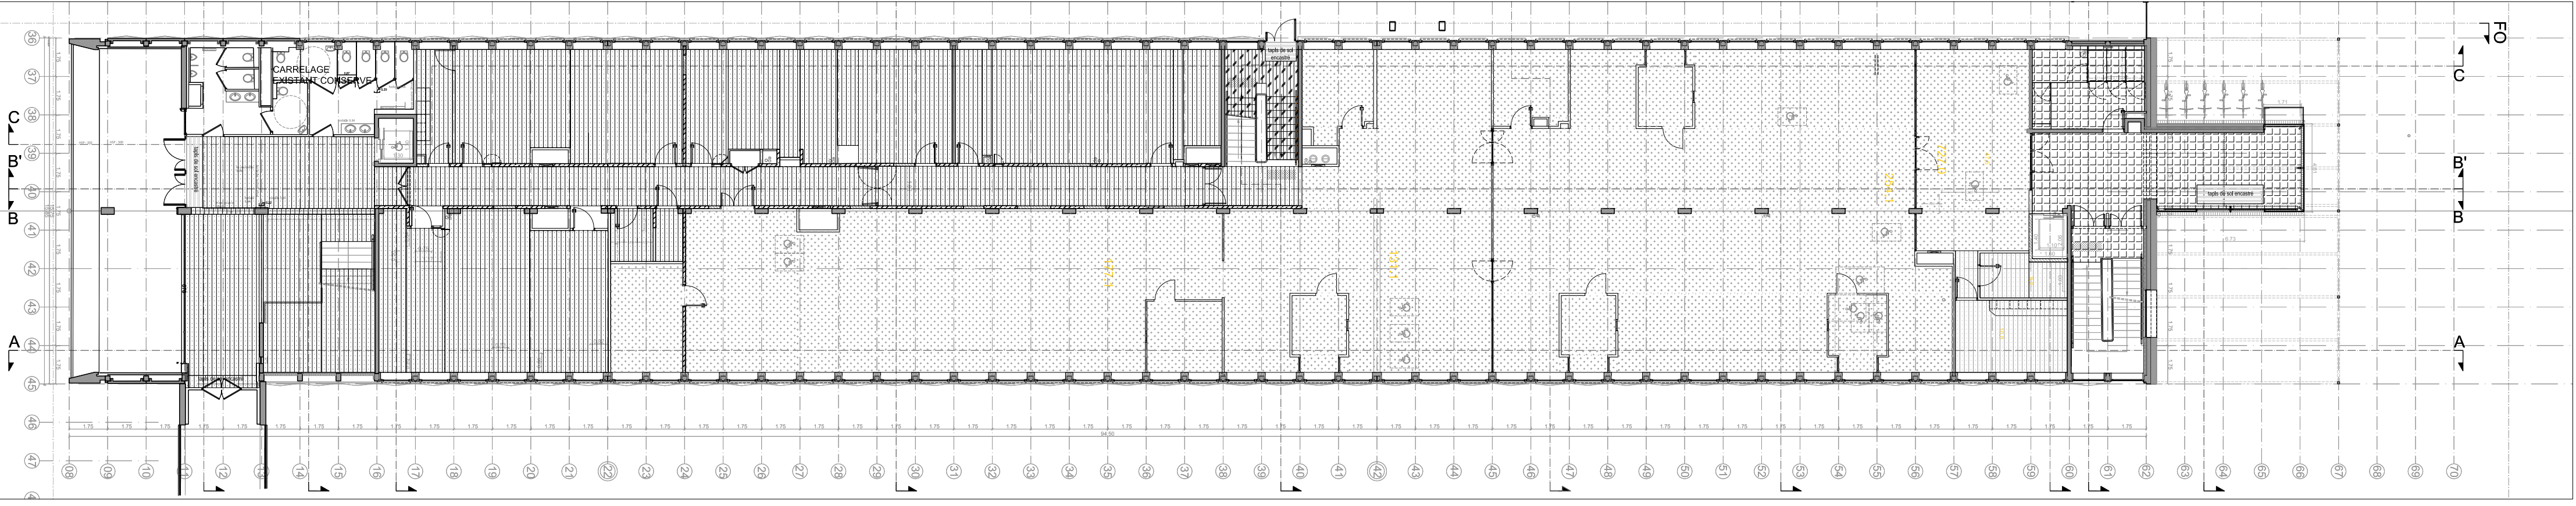

PLAN DE SOL A100_RDC_PROJET

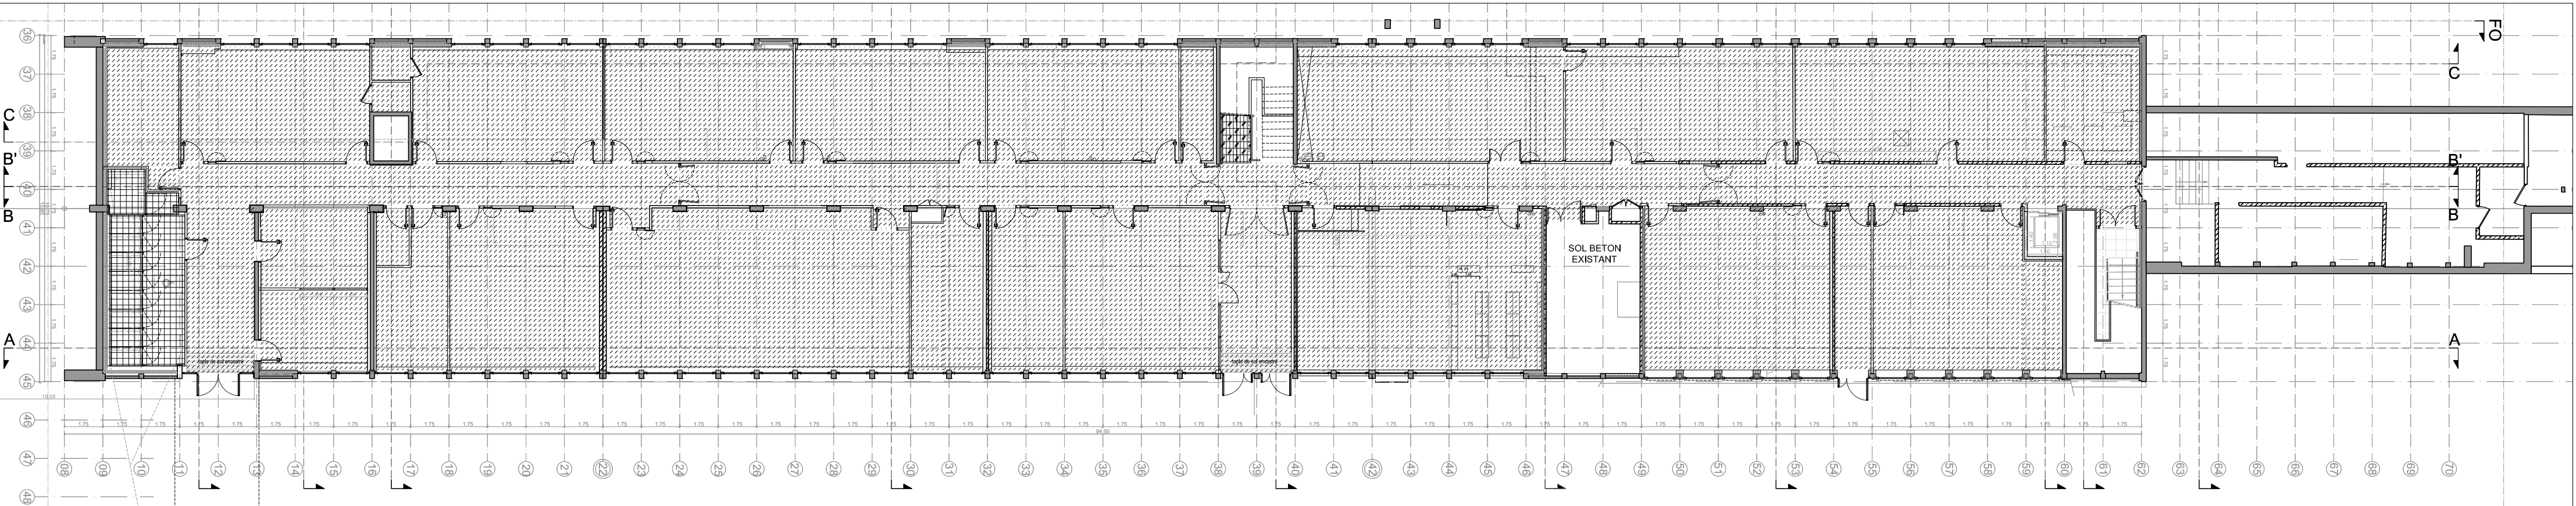

PLAN DE SOL A000_RDJ_PROJET

LEGENDE

carrelage grès cérame anti dérapant sur SEL

carrelage grès cérame

carrelage grès cérame sur chape légère

carrelage type granito

sol souple PVC hétérogène compact U4 P3 7dB en lès

sol souple linoléum U4 P3 19dB en lès

sol souple linoléum U4 P3 19dB en lès sur chape légère

sol moquette

sol moquette sur chape légère

sol dur granito neuf (voir ré-emploi dans les escaliers)

escalier métal

NOTA: sols existants granito des escaliers conservés découpés + finition