




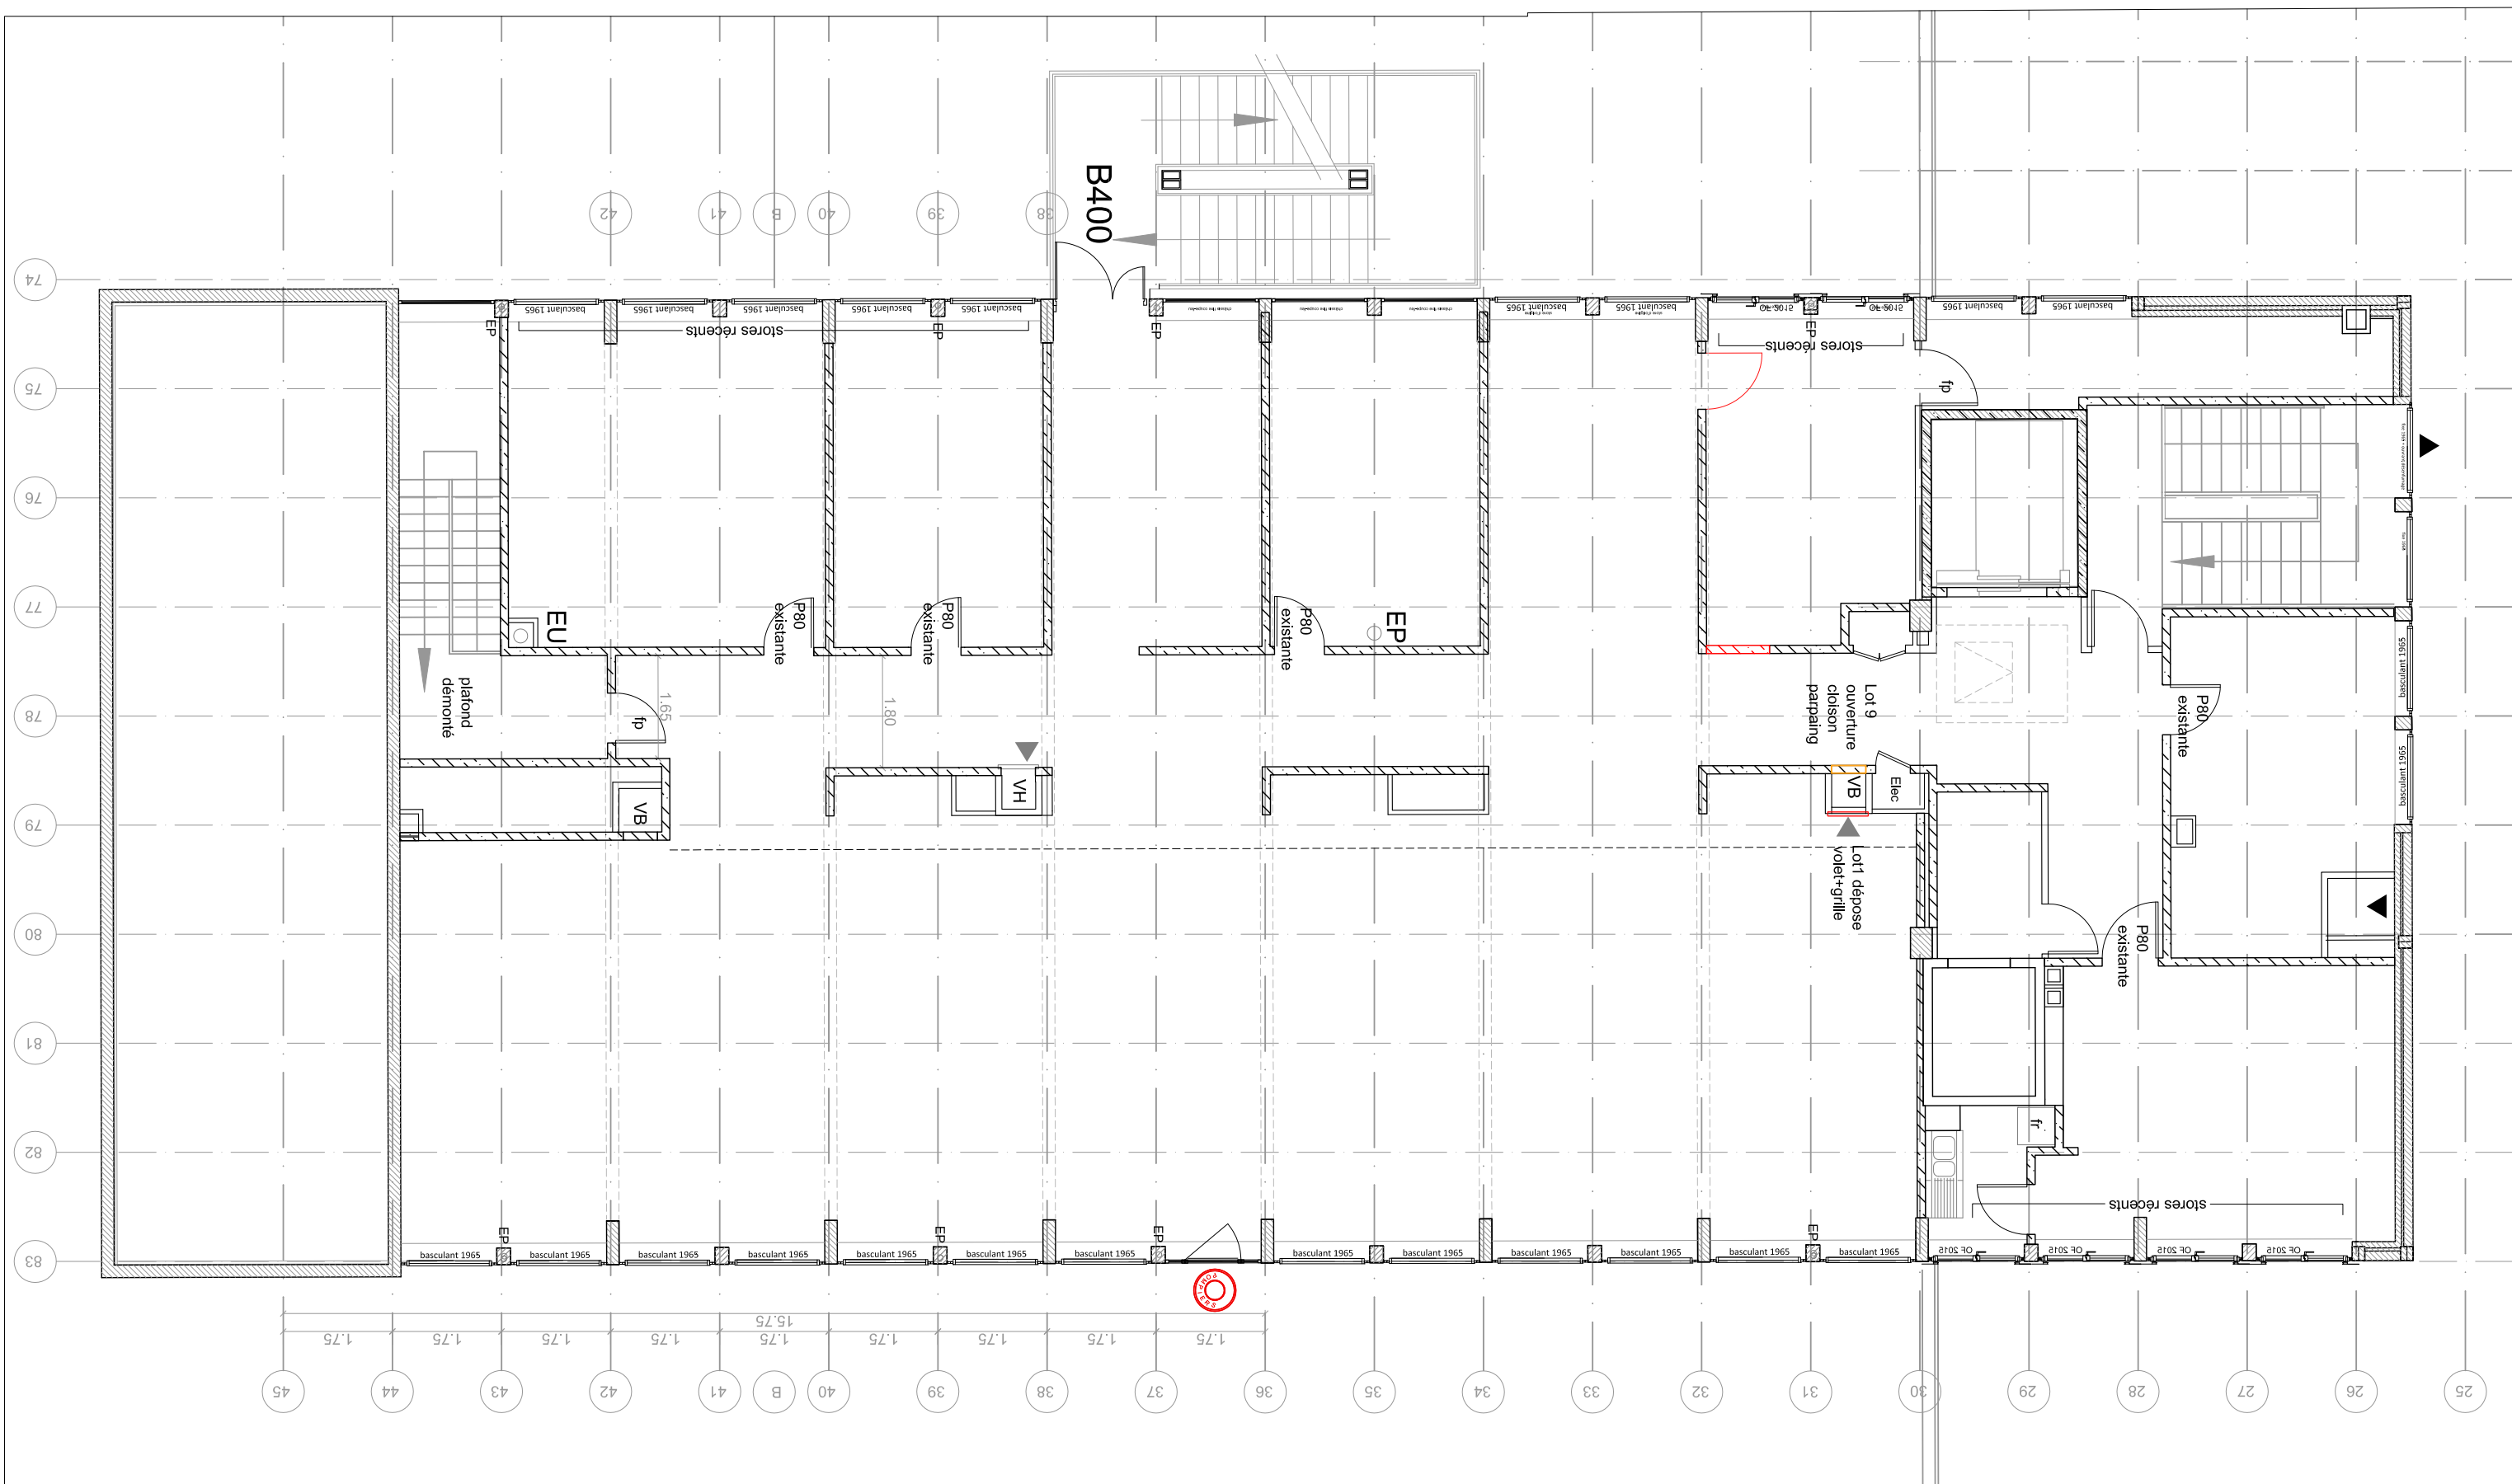


PLAN B400_3ème_EXISTANT

PLANS EXISTANTS


Les natures des ouvrages sont données à titre indicatif (issues des plans existants et de reconnaissances sur site par MOE). Les entreprises sont tenues de les contrôler sur site


	béton
	parpaing
	carreaux plâtre
	placo
	brquette ou cloisons légère




PLAN B400_3ème_DEMOLITION

PLANS DEMOLITIONS
Les curages et démolitions sont repérés par couleurs et par lots

 démolition Lot 1 curage-désamiantage

 démolition Lot 2 GO

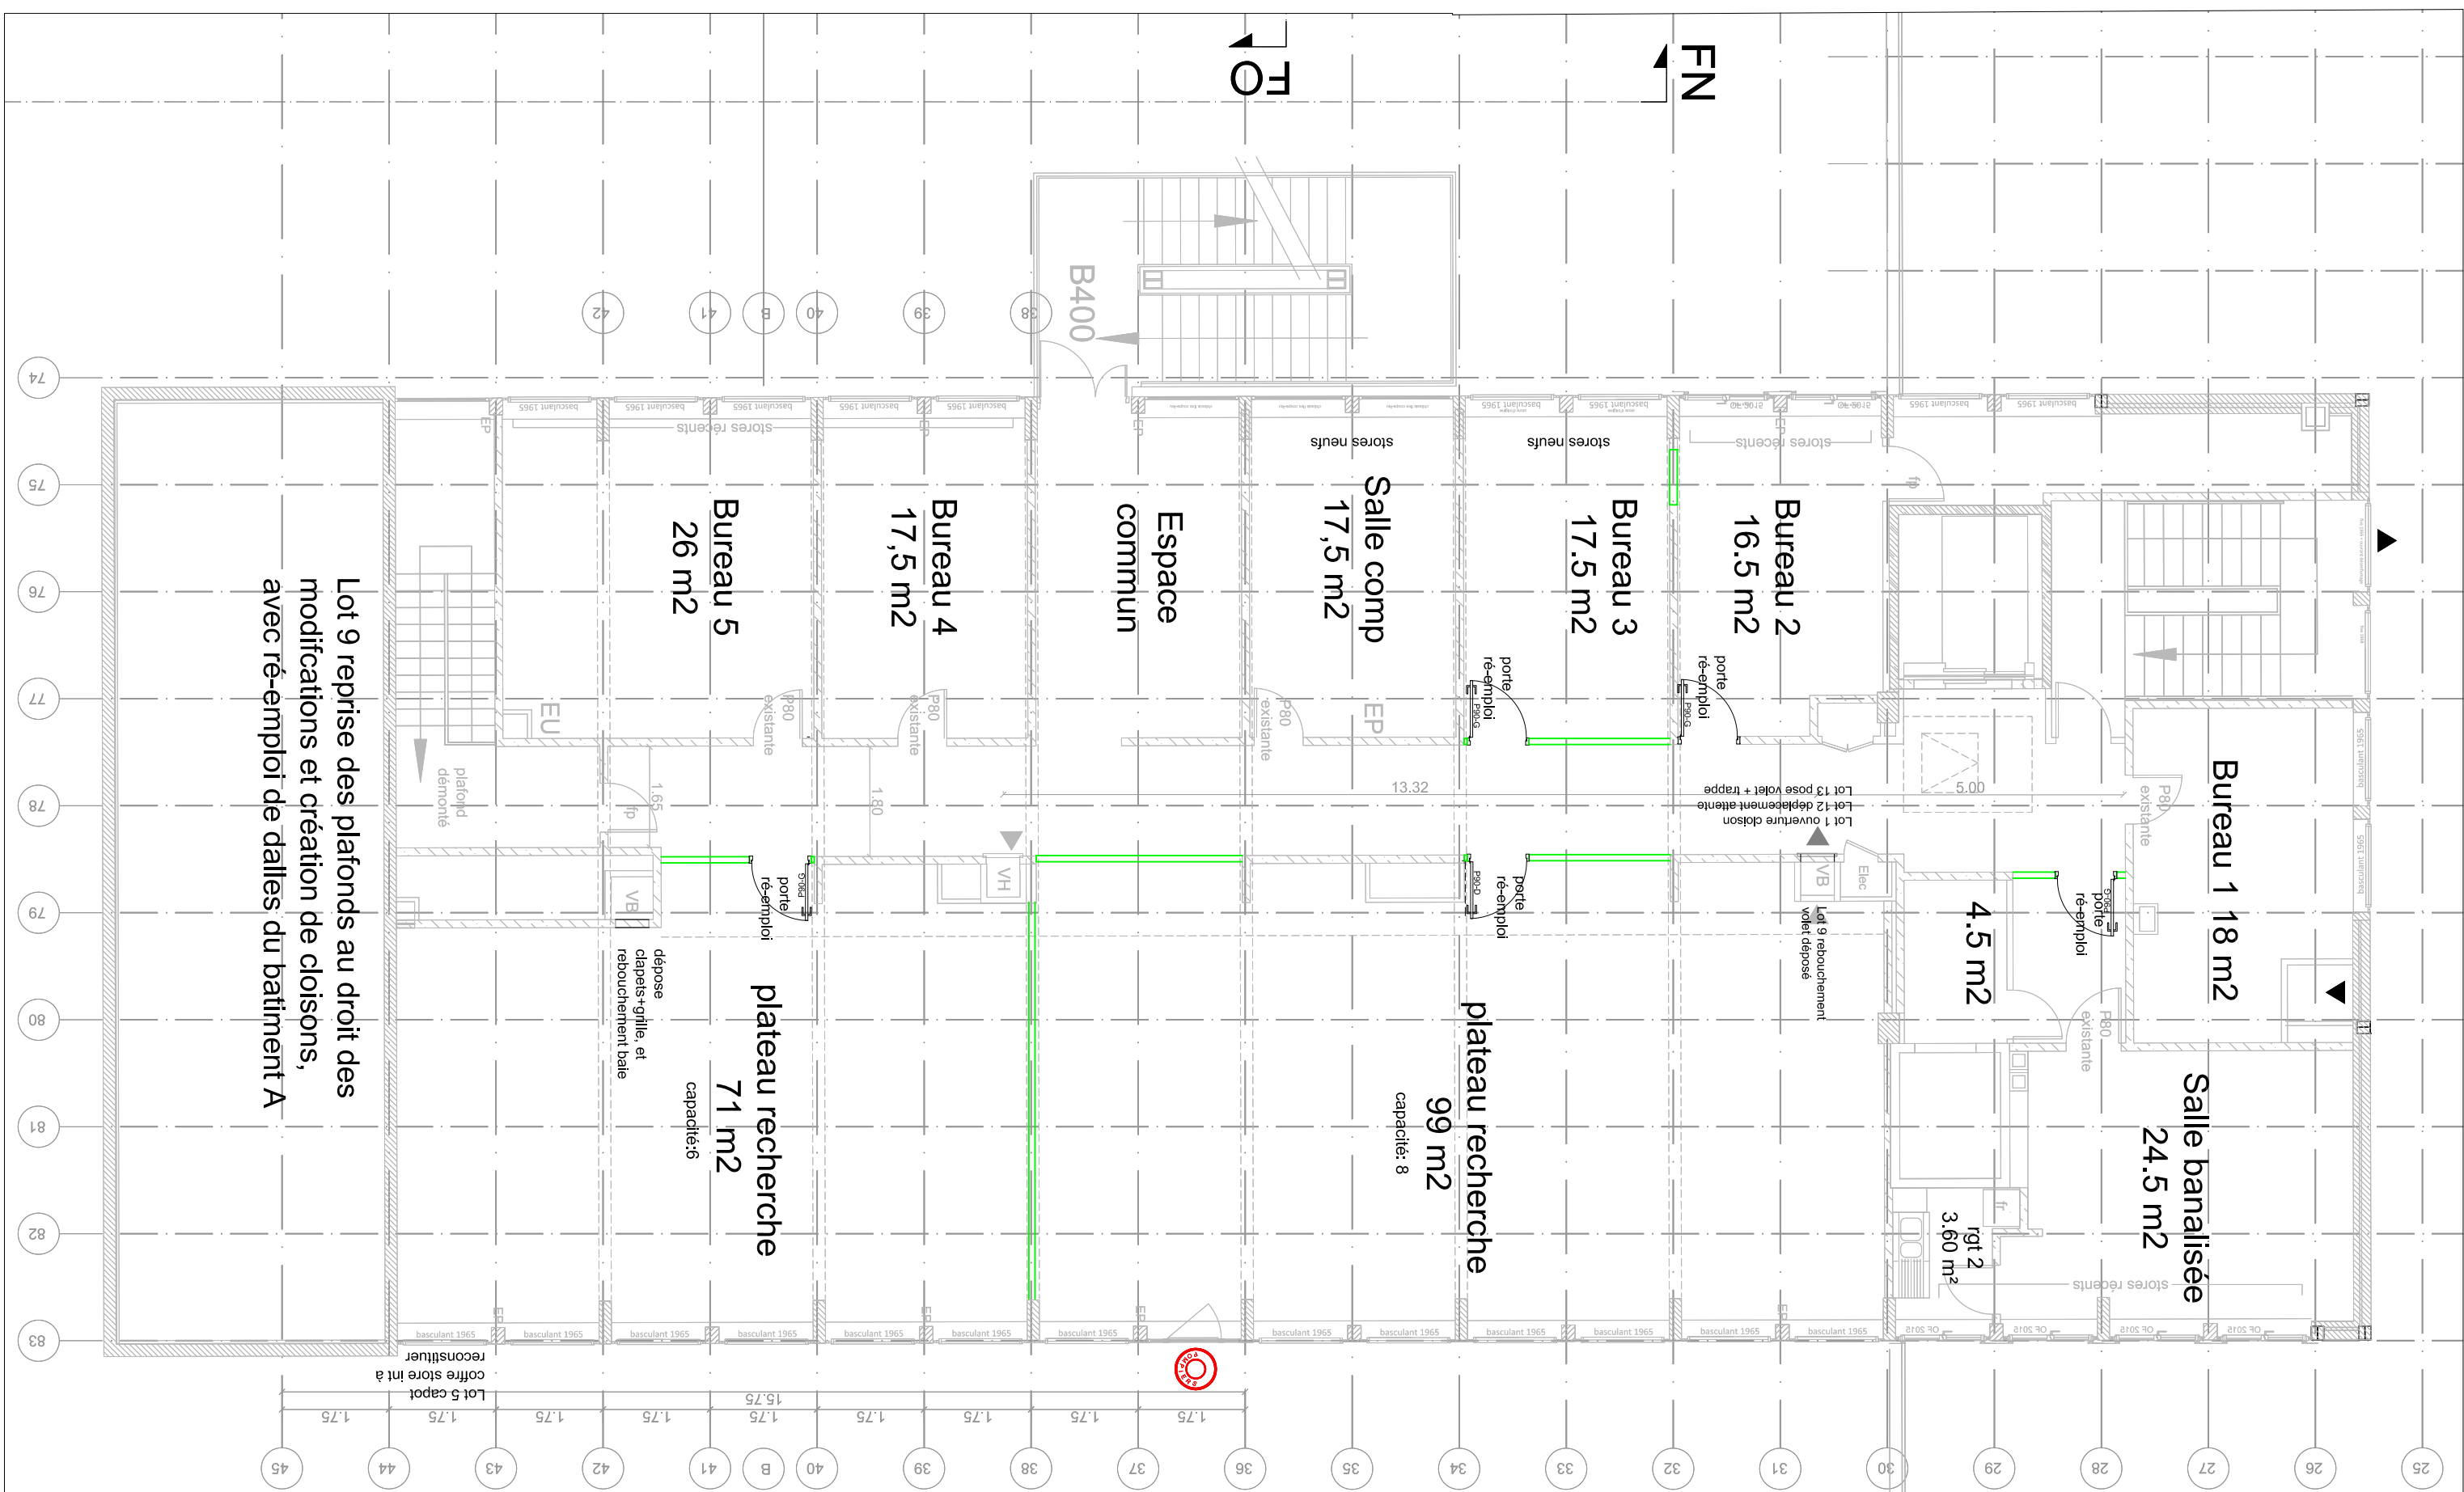

PLAN B400_3ème_PROJET

PLANS PROJET

 Lot 2 voile béton

 Lot 2 maçonnerie enduit 2 faces

[illegible]