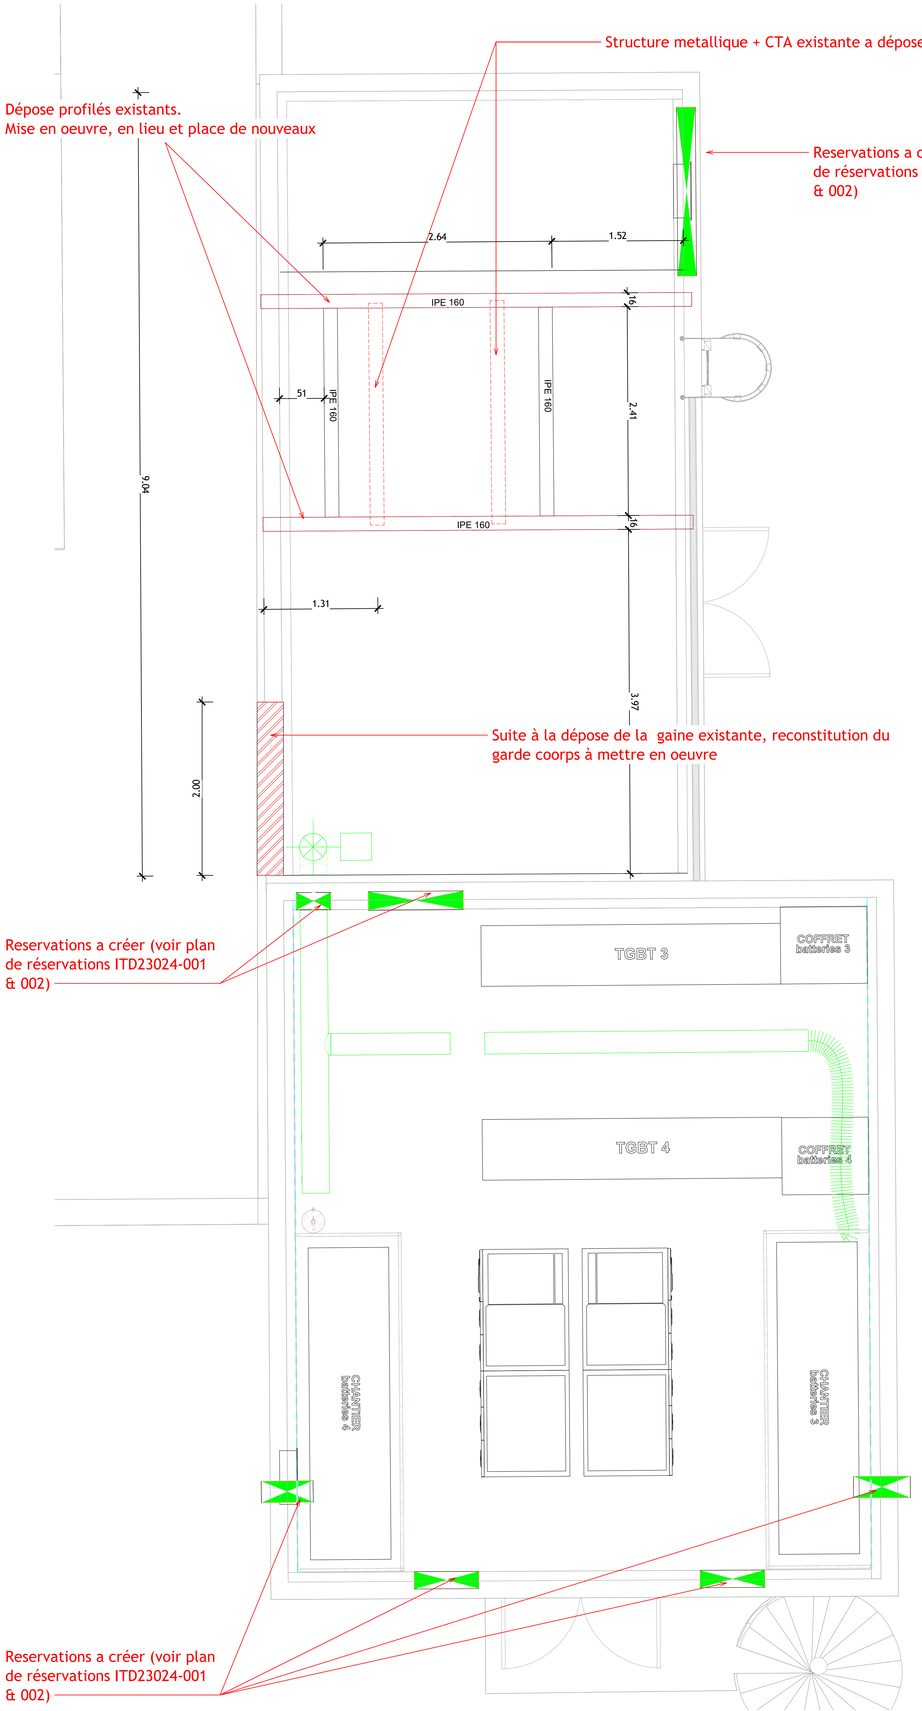

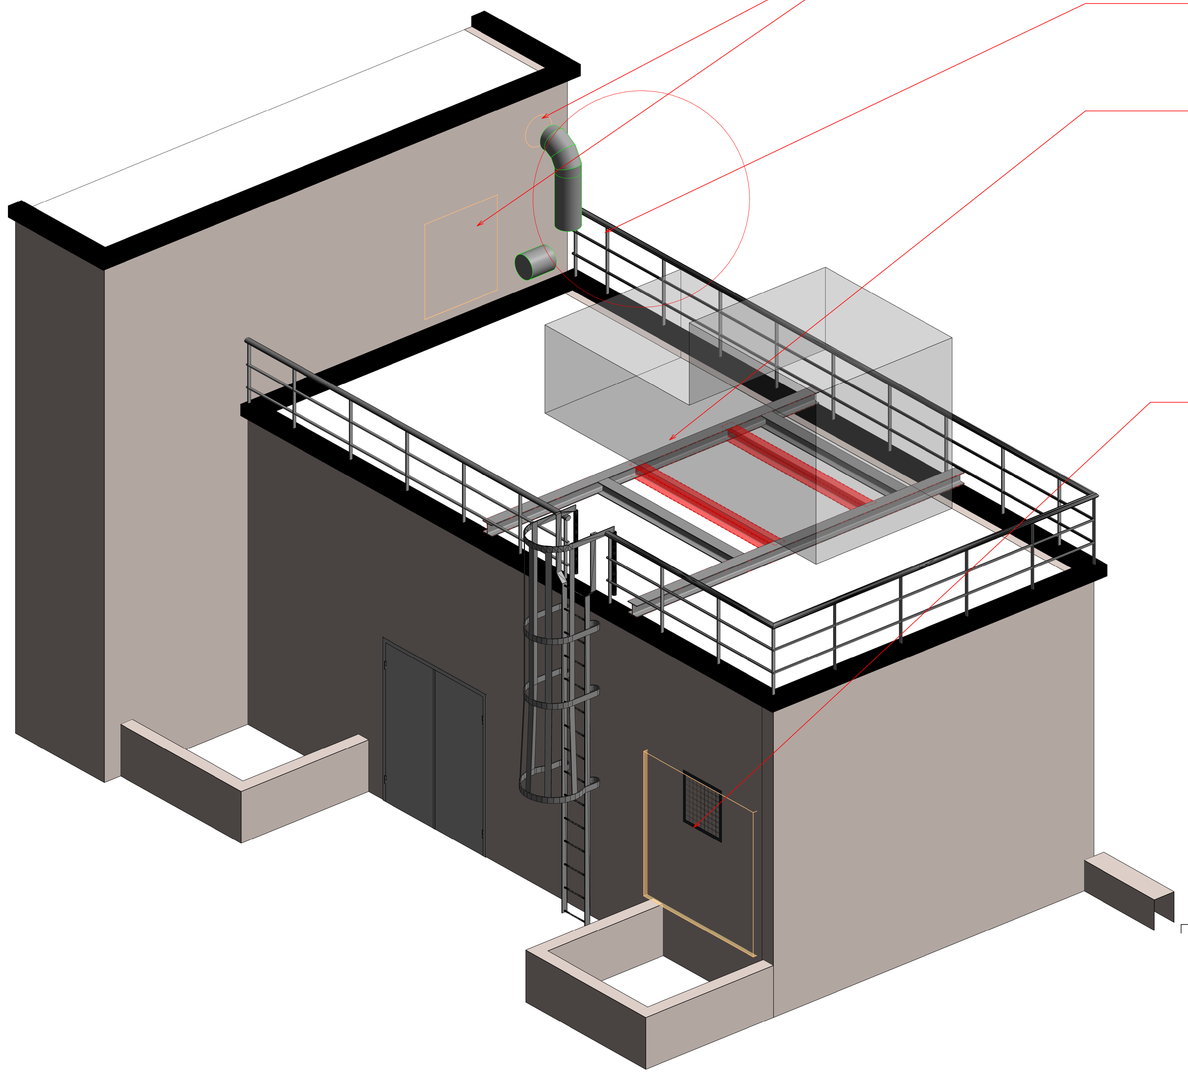

CAP INGELEC
INGENIERIE & REALISATION
CAP 75 - Paris
171 bis, Rue de Charenton
75012 PARIS
Téléphone : (+33)1.80.05.12.00
Télécopie : (+33)1.80.05.12.29
E-mail: capingelec75@capingelec.com
Internet : www.capingelec.com

cnrs IDRIS

Campus universitaire d'Orsay
Batiment 506 - BP167
Rue John Von Neumann
91403 ORSAY

IDRIS

CENTRE NATIONAL DE RECHERCHES SCIENTIFIQUES

STR
CTA

Titre du plan

Structure métallique CTA UPS

Version	Date	Revue	Dessinateur	Vérificateur	Approbateur
A	05/04/2025	Premiere émission	ISPB	RMK	

SITE	PHASE	LOT	AUTEUR	TYPE	NIVEAU	NUMERO	INDICE	FOLIO
CNRS - IDRIS	PRO	STR	CAP	PLN	RDC	51	A	

Format : A2

Ech : 1/100

Nom du fichier : Propriétaire-IDRIS-PRO-STR-CAP-RDC-PLN-1-A

REFERENCE : ITD23024--51A