



CAP 75 - Paris

171 bis, Rue de Charenton
75012 PARIS

Téléphone : (+33)1.80.05.12.00
Télécopie : (+33)1.80.05.12.29

E-mail: capingelec75@capingelec.com
Internet : www.capingelec.com



Campus universitaire d'Orsay
Batiment 506 - BP167
Rue John Von Neumann
91403 Orsay

IDRIS

CENTRE NATIONAL DE RECHERCHES SCIENTIFIQUES

SECOND OEUVRE

Titre du plan

CARNET DE REPERAGE FINITIONS

[illegible]


SITE	PHASE	LOT	AUTEUR	TYPE	NIVEAU	NUMERO	INDICE	FOLIO
CNRS	DCE	ARC	CAP	PLN	TN	81	A	2

FORMAT : A3

Ech : 1/250

Nom du fichier : CNRS_POR_SOE_CAP_TN_PLN_81

REFERENCE : I-TD23024-81A

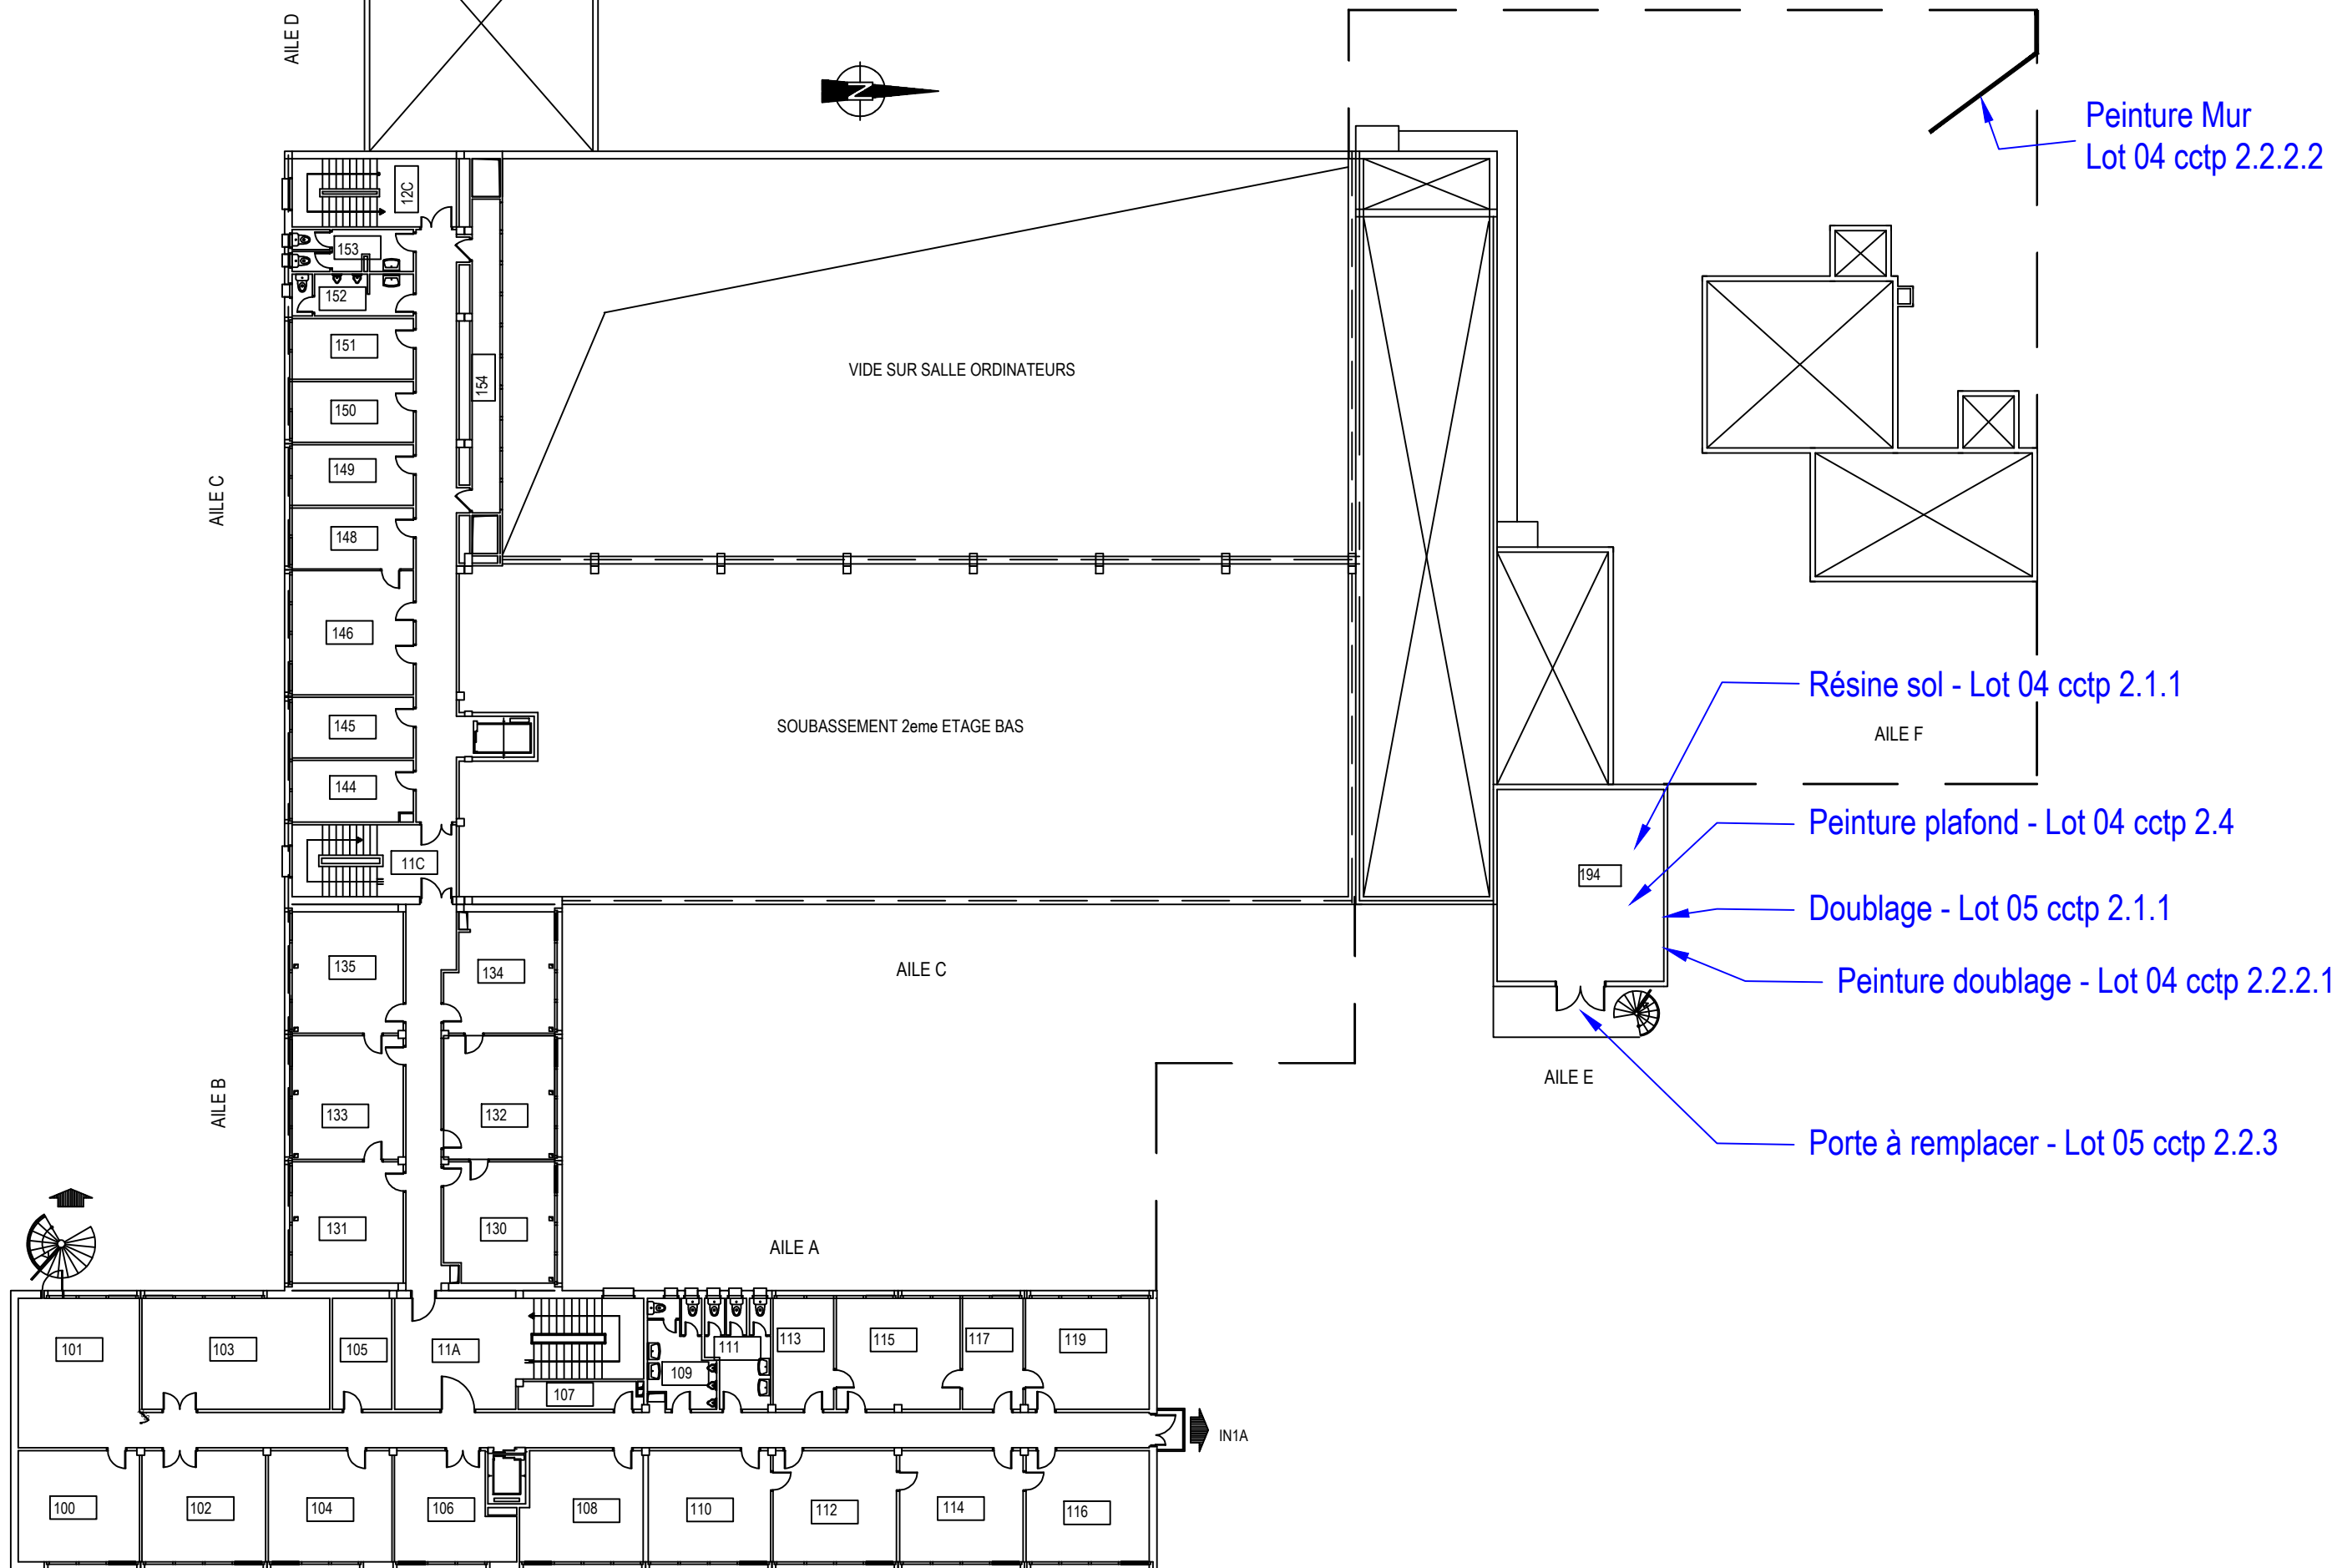

Rev.	Date	Review
A	11/04/25	Révision 1

Client :




Nom du projet : **IDRIS**

Numéro du projet : **I-TD23024**


Titre : **REPERAGE FINITIONS SOE - R+1**

Référence Chrono : I-TD23024-A

CNRS-IDRIS	11/04/25	PRO				
Projet	Date	Phase	INGENIERIE & REALISATION			
CAP	SOE	PLN	N1	81	A	1:250
Auteur	Lot	Type	Niveau	Numéro	Indice	Echelle

Format : A3

FOLIOS
1
2

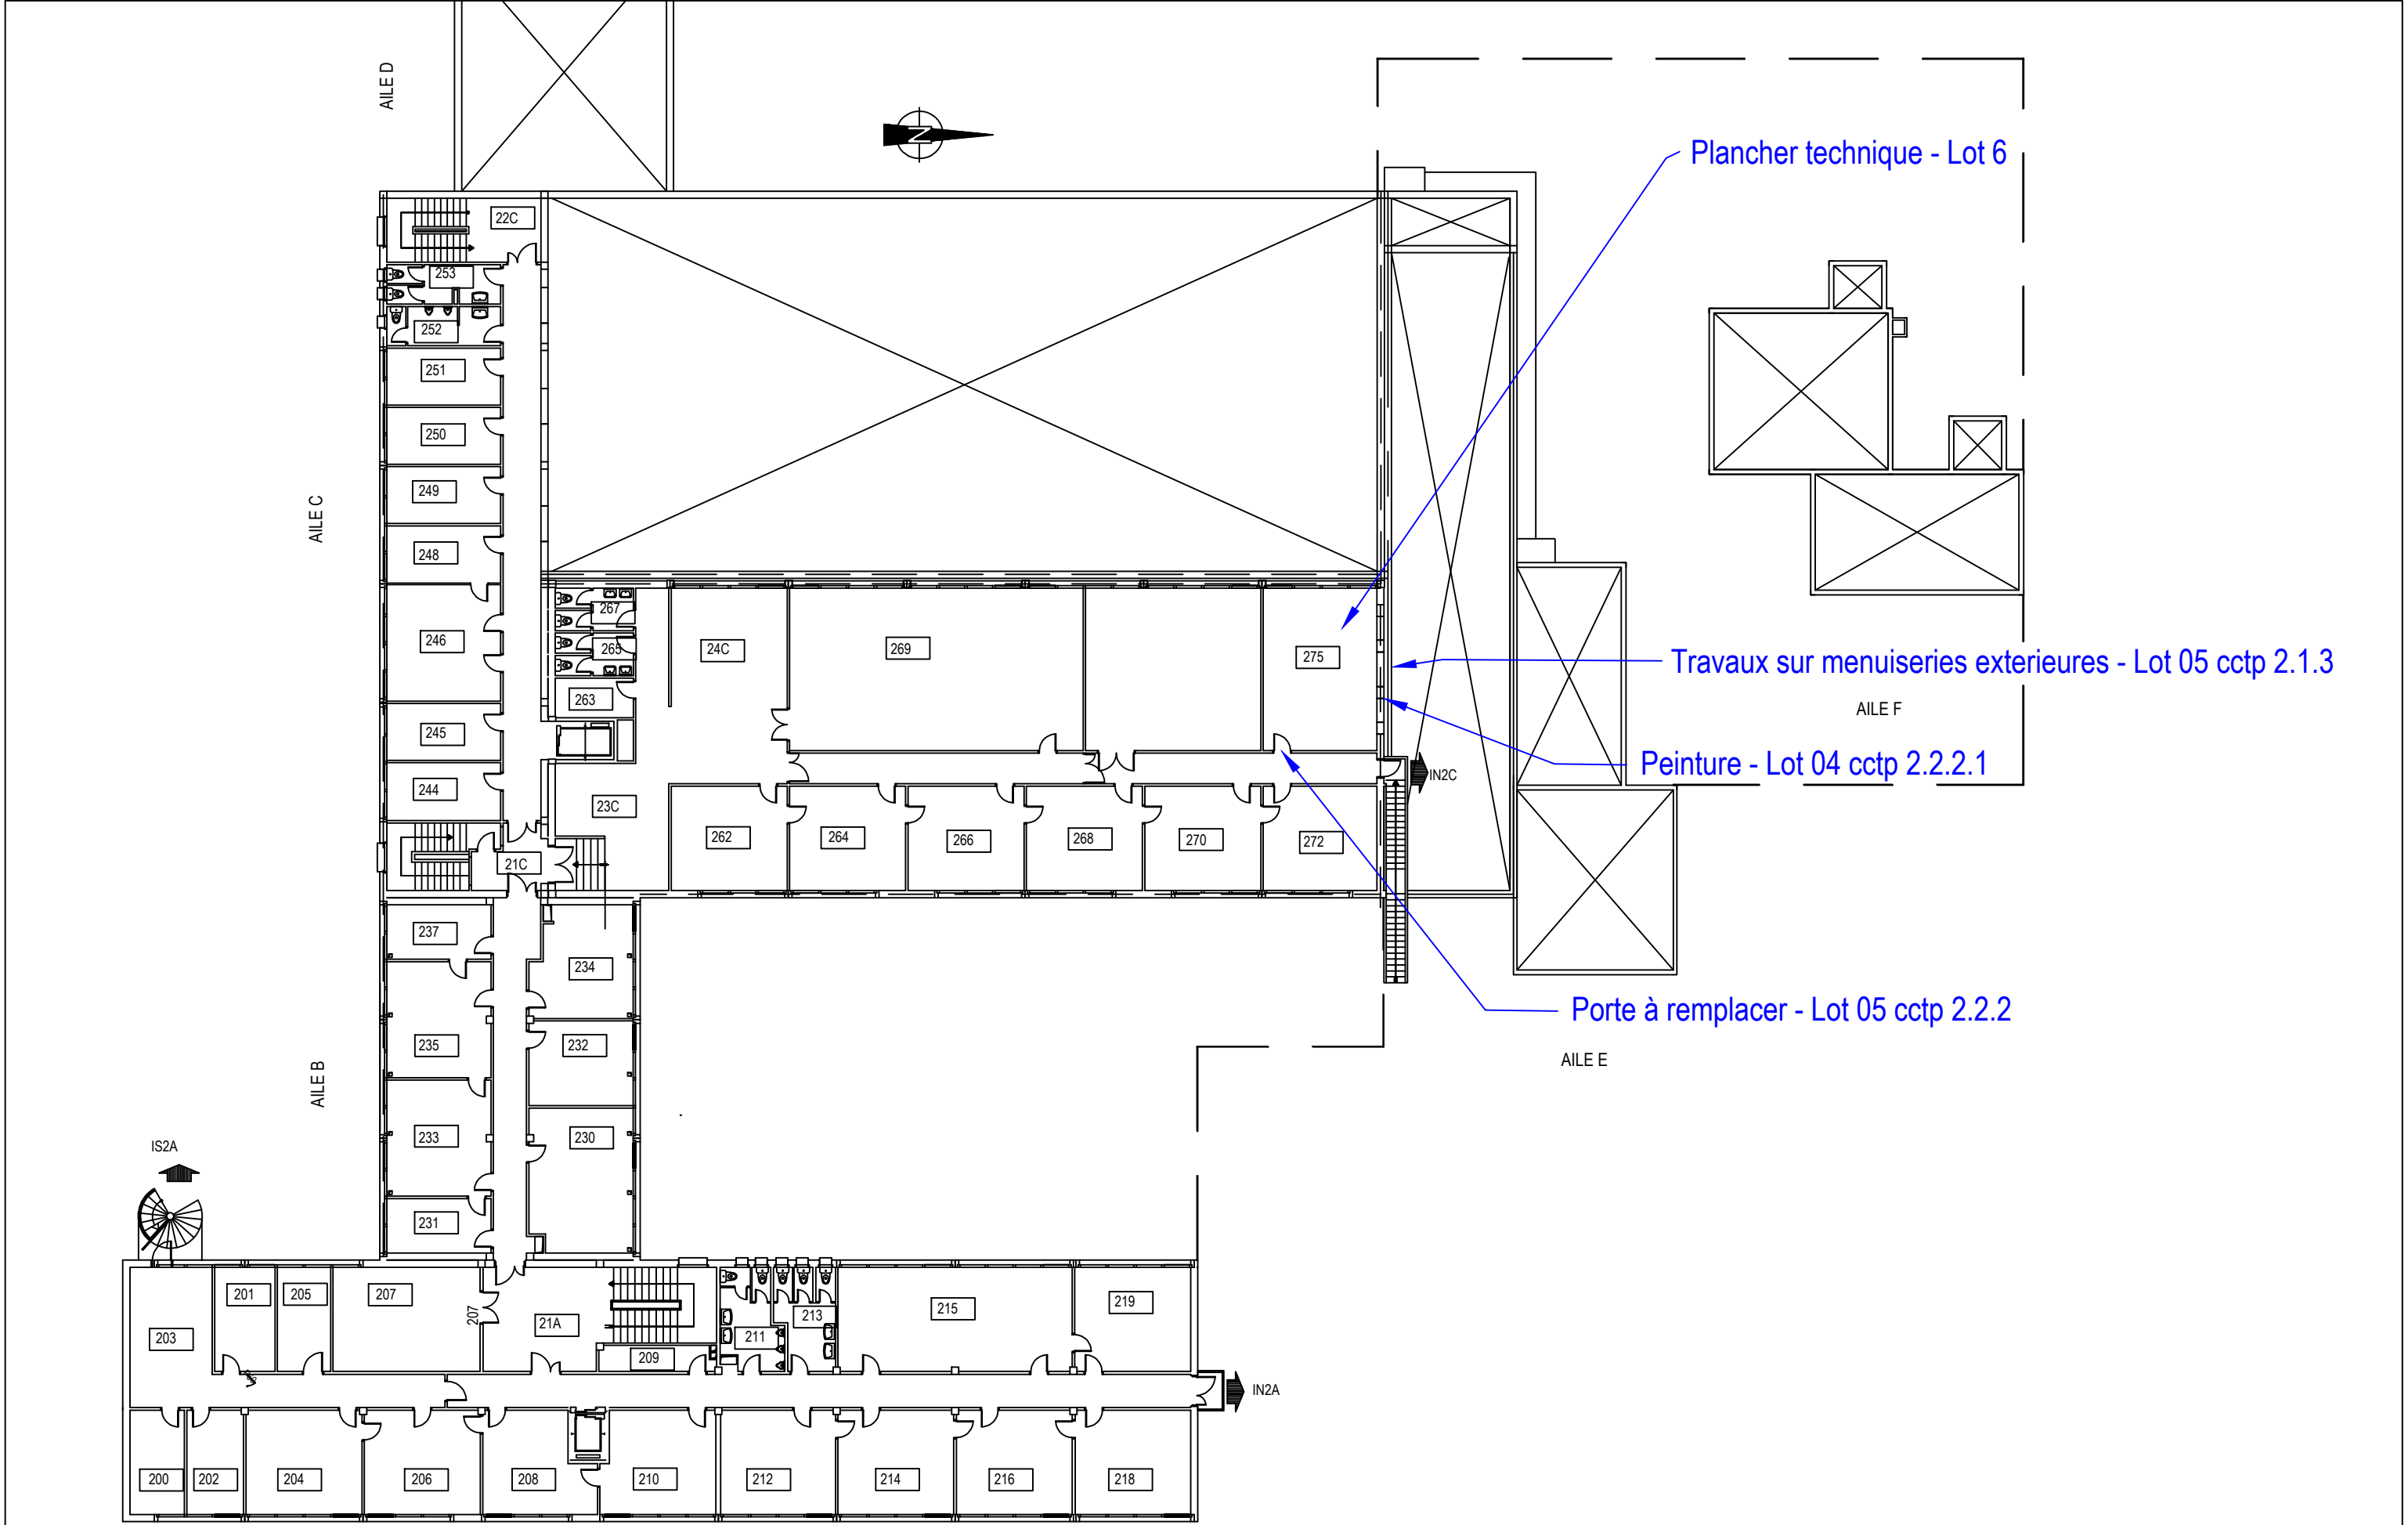

Rev.	Date	Review
A	11/04/25	Révision 1

Client :



Nom du projet :

IDRIS


Numéro du projet :

I-TD23024

Titre :

REPERAGE FINITIONS SOE - R+2

Référence Chrono : I-TD23024-A

CNRS-IDRIS	11/04/25	PRO				
Projet	Date	Phase				
CAP	SOE	PLN	N2	81	A	1:250
Auteur	Lot	Type	Niveau	Numéro	Indice	Echelle

Format : A3

FOLIOS	
2	2