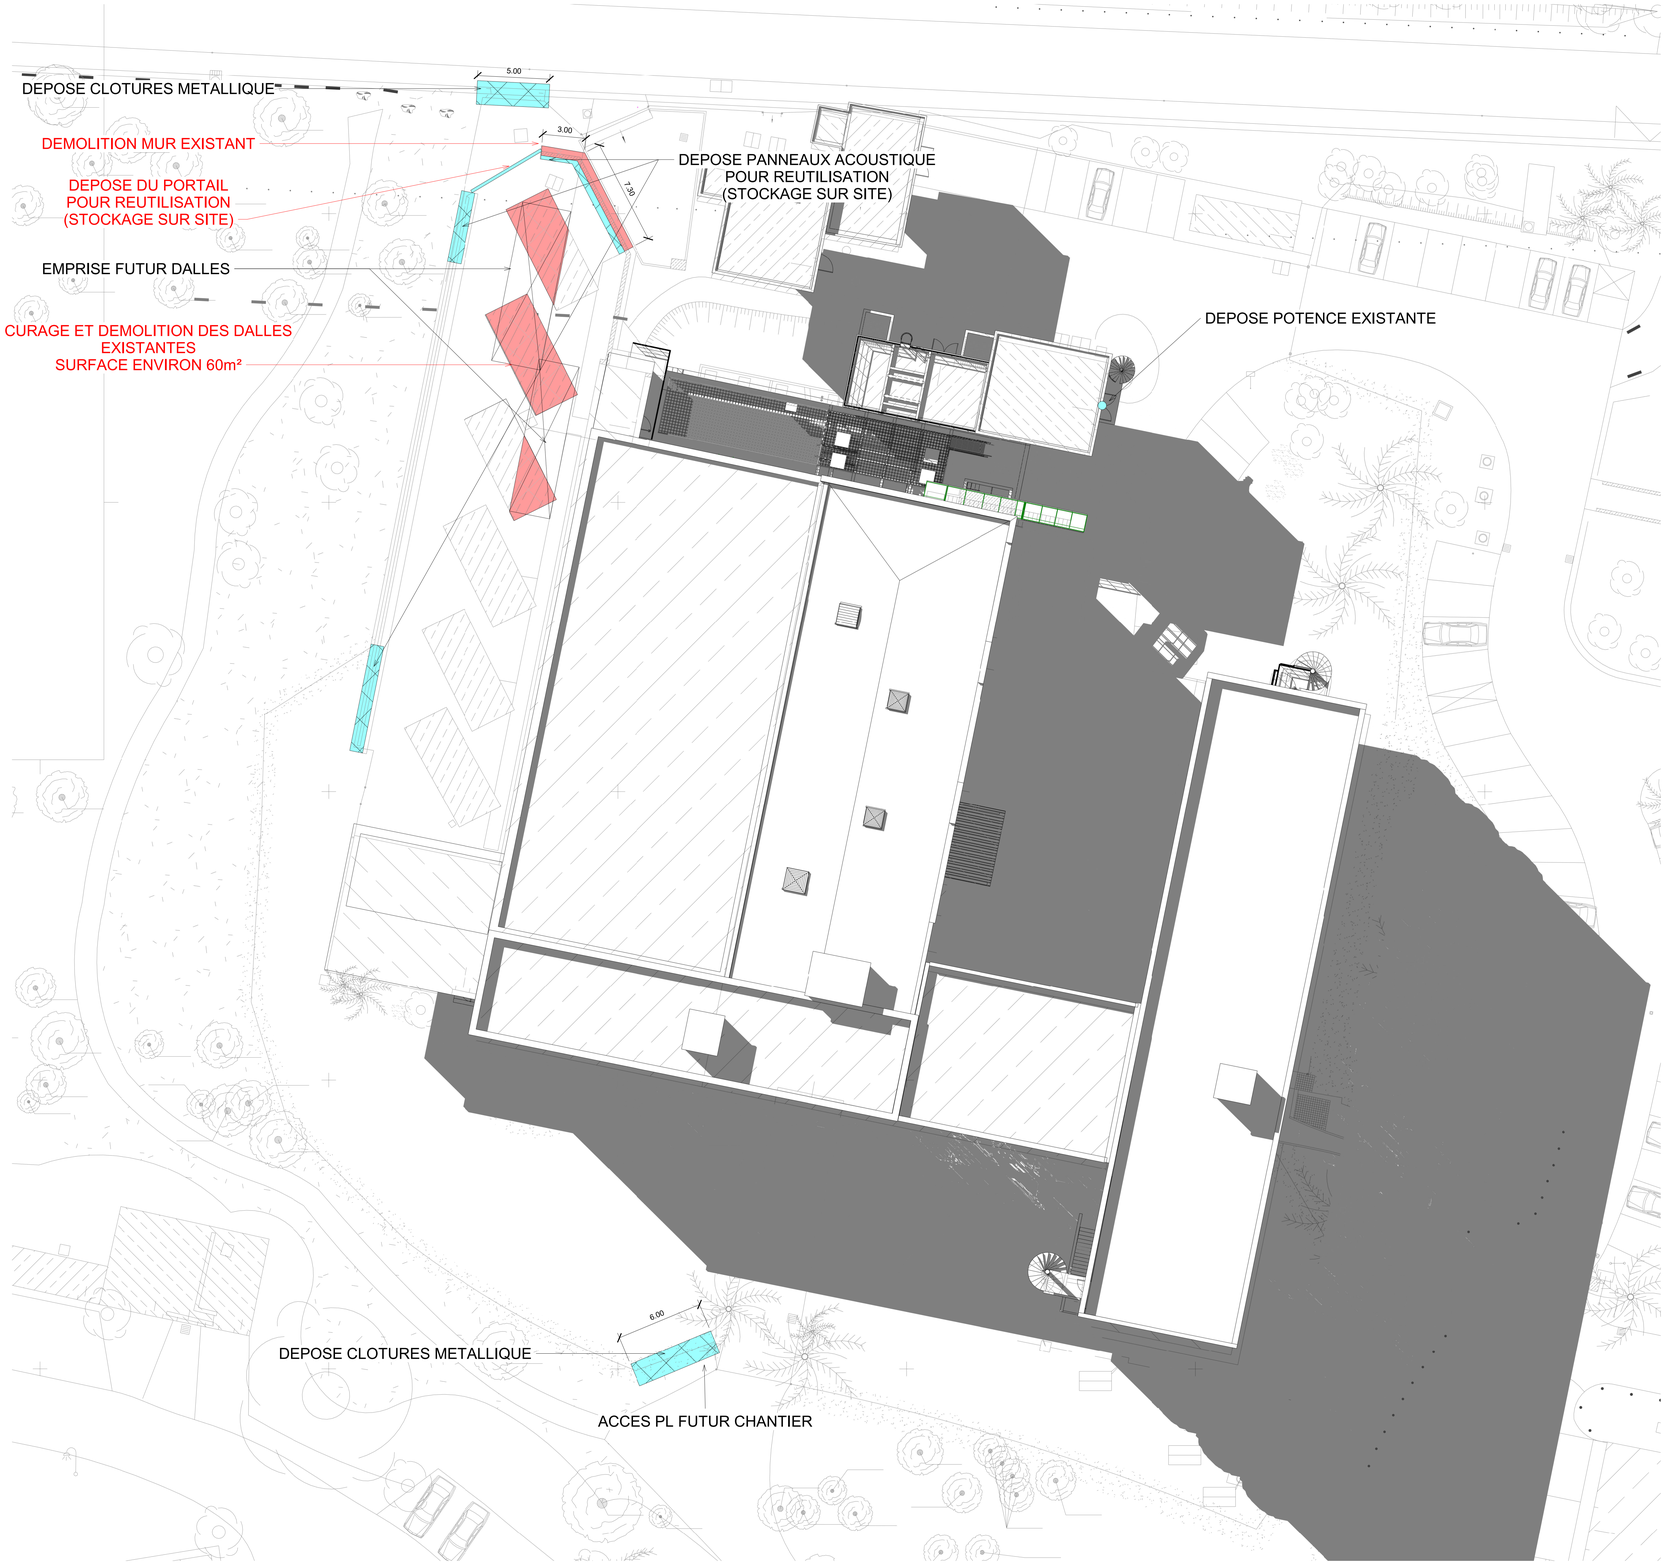

Depose des éléments

Démolition des éléments

CAP INGELEC
INGENIERIE & REALISATION

CAP 75 - Paris

171 bis, Rue de Charenton
75012 PARIS

Téléphone : (+33)1.80.05.12.00
Télécopie : (+33)1.80.05.12.29

E-mail: capingelec75@capingelec.com
Internet : www.capingelec.com

Campus universitaire d'Orsay
Batiment 506 - BP167
Rue John Von Neumann
91403 Orsay

IDRIS

CENTRE NATIONAL DE RECHERCHES SCIENTIFIQUES

STR
PLAN DEMOLITION

Titre du plan

Plan de masse démolition

Version	Date	Revue	Dessinateur		Vérificateur		Approbateur	
A	09/04/2025	Première émission	SRR	x	RAK	x	CAP	x
B	10/06/2025	Mise à jour depose	FCA	x	RAS	x	CAP	x

SITE	PHASE	LOT	AUTEUR	TYPE	NIVEAU	NUMERO	INDICE	FOLIO
CNRS - IDRIS	PRO	STR	CAP	PLN	ALL	86	B	

Ech : 1/150

Nom du fichier : CNRS-IDRIS-PRO-STR-CAP-ALL-PLN-B

REFERENCE : I-TO23024- 868