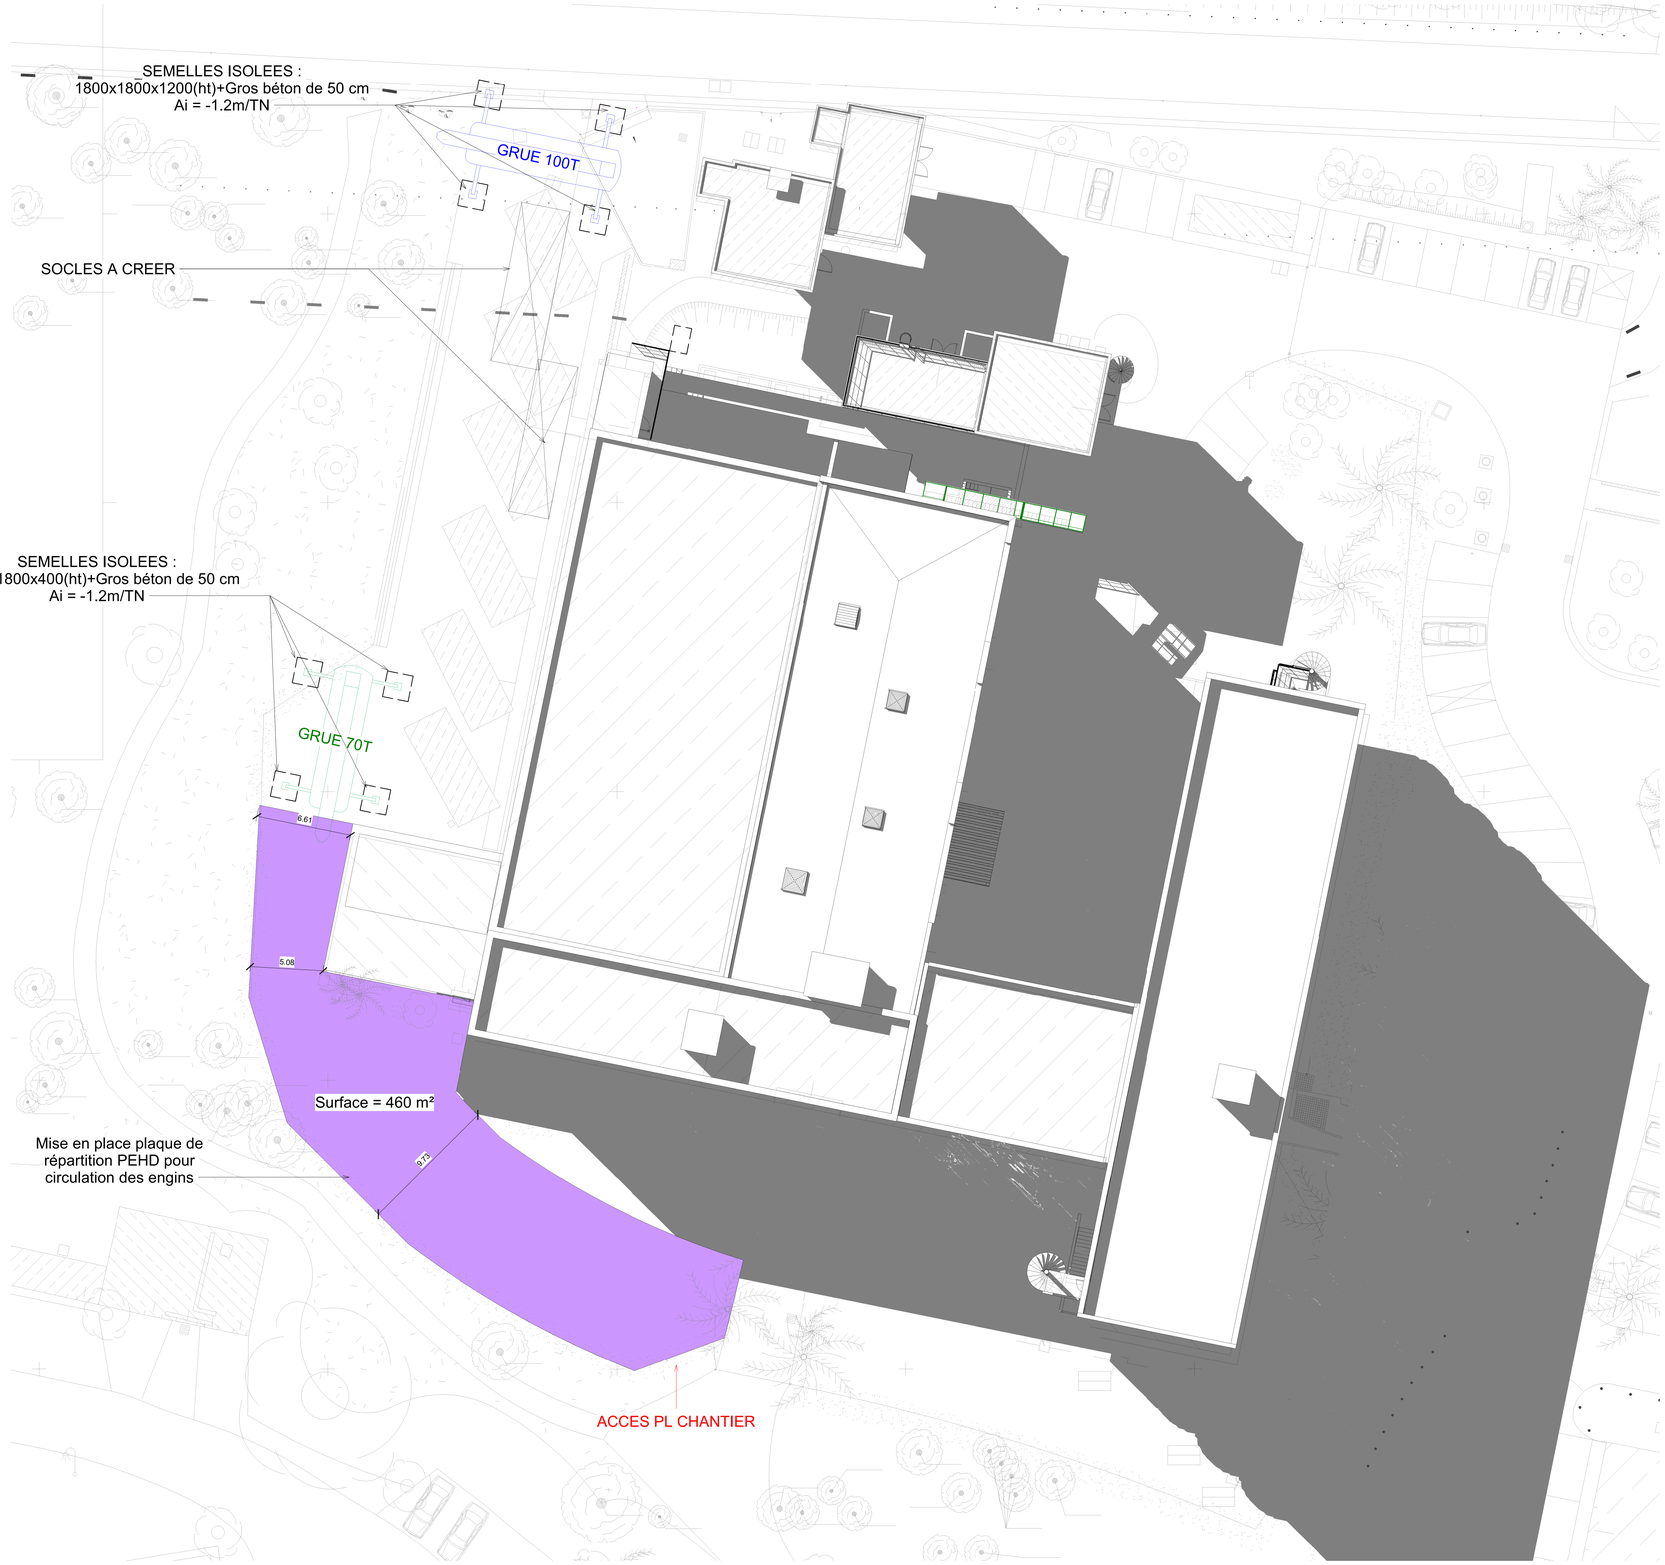

CAP INGELEC
INGENIERIE & REALISATION

CAP 75 - Paris

171 bis, Rue de Charenton
75012 PARIS

Téléphone : (+33)1.80.05.12.00
Télécopie : (+33)1.80.05.12.29

E-mail: capingelec75@capingelec.com
Internet : www.capingelec.com

Campus universitaire d'Orsay
Batiment 506 - BP167
Rue John Von Neumann
91403 Orsay

IDRIS

CENTRE NATIONAL DE RECHERCHES SCIENTIFIQUES

STR

PLAN DE MASSE CHANTIER

Titre du plan

Plan de masse chantier et equipement temporaire

Version	Date	Revue	Dessinateur	Vérificateur	Approbateur
A	08/04/2025	Premiere émission	BPB	SDE	CAP

SITE	PHASE	LOT	AUTEUR	TYPE	NIVEAU	NUMERO	INDICE	FOLIO
CNRS - IDRIS	PRO	STR	CAP	PLN	ALL	87	A	

Format : A0

Ech : 1/150

Nom du fichier : CNRS-IDRIS-PRO-STR-CAP-ALL-PLN-A

REFERENCE : 1TD23024- 87A