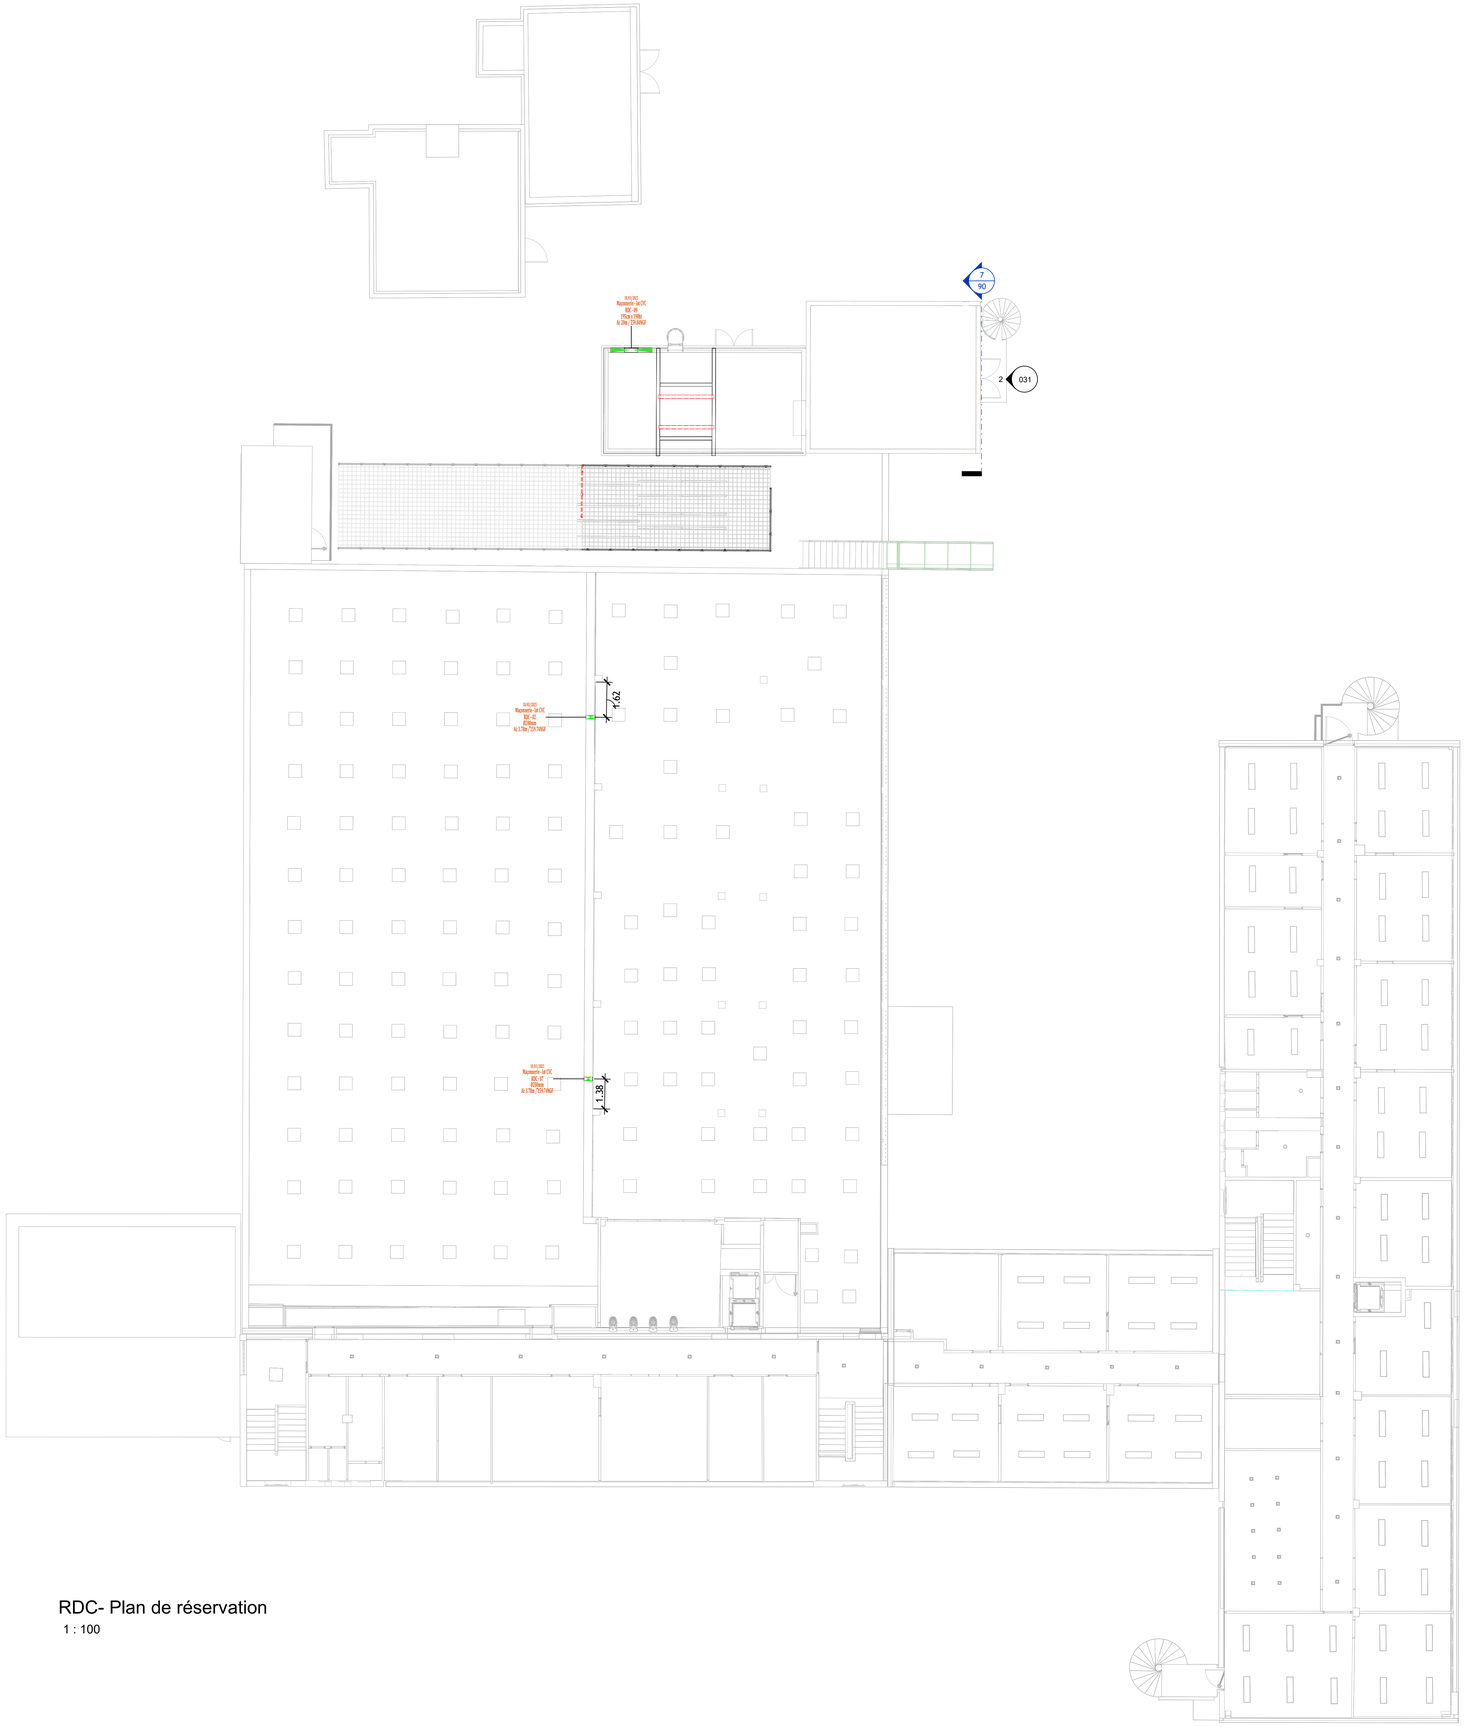

RDC- Plan de réservation

1 : 100

CAP INGELEC
INGENIERIE & REALISATION

CAP 75 - Paris

171 bis, Rue de Charenton
75012 PARIS

Téléphone : (+33)1.80.05.12.00
Télécopie : (+33)1.80.05.12.29

E-mail: capingelec75@capingelec.com
Internet : www.capingelec.com

Campus universitaire d'Orsay
Batiment 506 - BP167
Rue John Von Neumann
91403 ORSAY

IDRIS

CENTRE NATIONAL DE RECHERCHES SCIENTIFIQUES

CVC

Aéraulique

Titre du plan

Plan de réservations - RDC

Version	Date	Revue	Dessinateur		Vérificateur		Approbateur	
A	15/05/2020	Premiere émission	BRB	x	RMK	x	FVT	x
B	15/05/2020	Mise à jour	HRE	x	HRI	x	FVT	x

SITE	PHASE	LOT	AUTEUR	TYPE	NIVEAU	NUMERO	INDICE
CNRS - IDRIS	PRO	CVC	CAP	PLN	RDC	89	B

Format : A0

Ech : 1/100

Nom du fichier : CNRS-IDRIS-PRO-CVC-CAP-PLN-RDC- 89-B

REFERENCE : 1T0232024- 89B