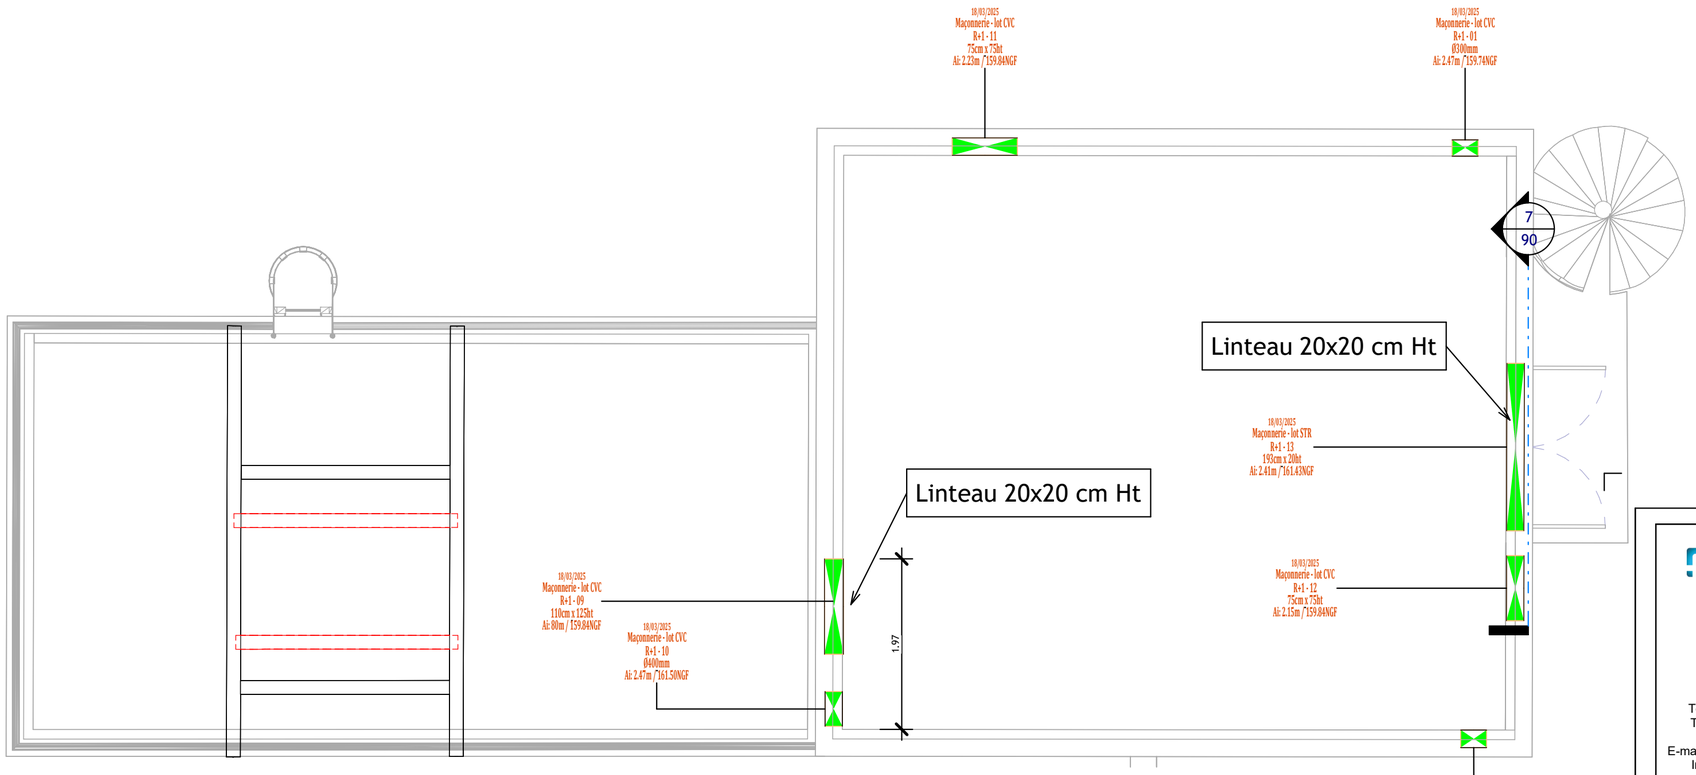

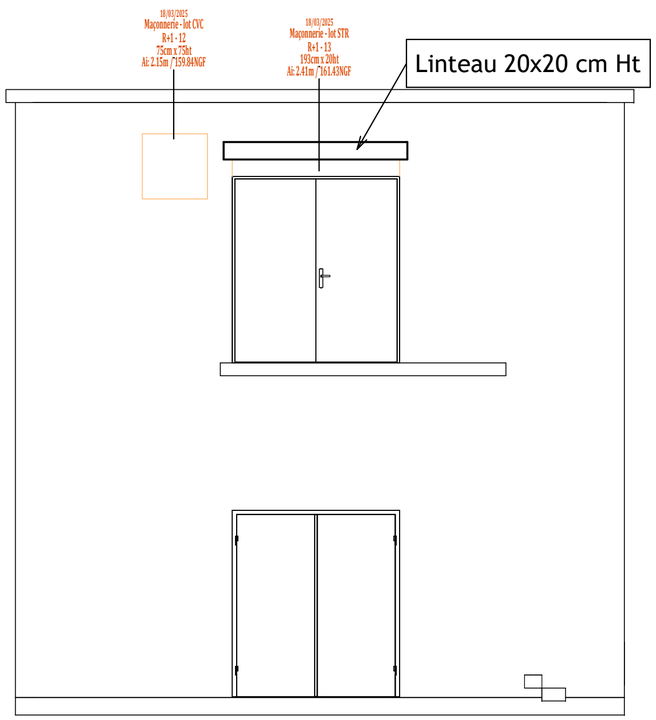

CAP INGELEC
INGENIERIE & REALISATION

CAP 75 - Paris

171 bis, Rue de Charenton
75012 PARIS

Téléphone : (+33)1.80.05.12.00
Télécopie : (+33)1.80.05.12.29

E-mail: capingelec75@capingelec.com
Internet : www.capingelec.com

Campus universitaire d'Orsay
Batiment 506 - BP167
Rue John Von Neumann
91403 ORSAY

IDRIS

CENTRE NATIONAL DE RECHERCHES SCIENTIFIQUES

STR
PLAN DE RESERVATION

Titre du plan

R+1

Version	Date	Revue	Dessinateur		Vérificateur		Approbateur	
A	11/06/2025	Première émission	FCA	x	RAS	x	FVT	x

SITE	PHASE	LOT	AUTEUR	TYPE	NIVEAU	NUMERO	INDICE
CNRS - IDRIS	PRO	STR	CAP	PLN	R+1	93	A

Format : A2

ECHELLE : 1/50

Nom du fichier : CNRS-IDRIS-PRO-STR-CAP-PLN-R+1-93-A

REFERENCE : I-TD23024- 93A