




FAÇADE SUD

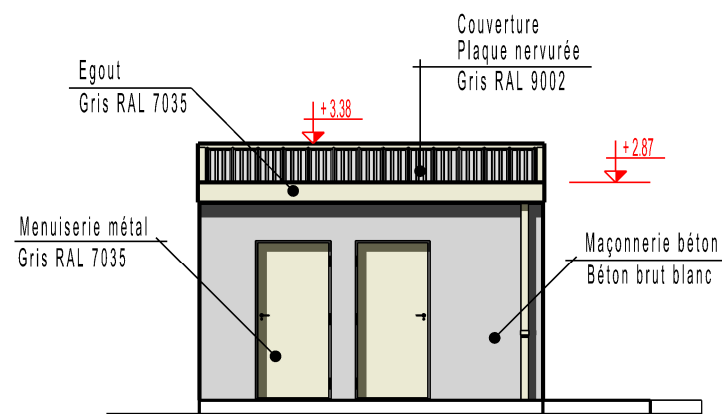


FAÇADE NORD

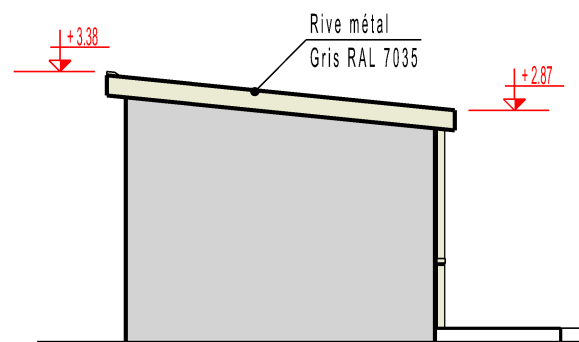



FAÇADE EST

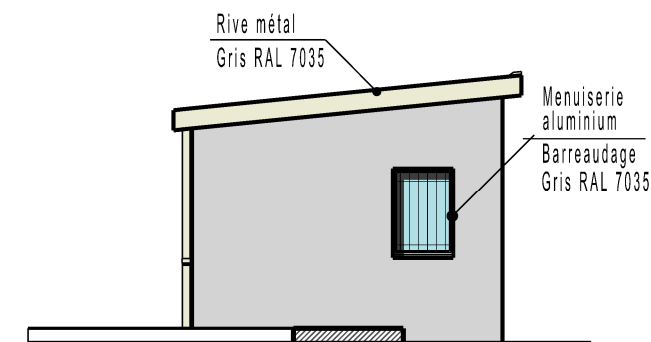


FAÇADE OUEST

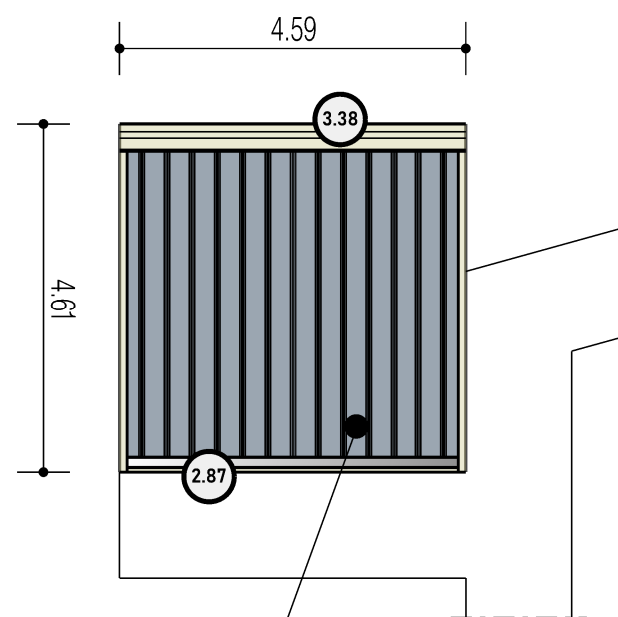



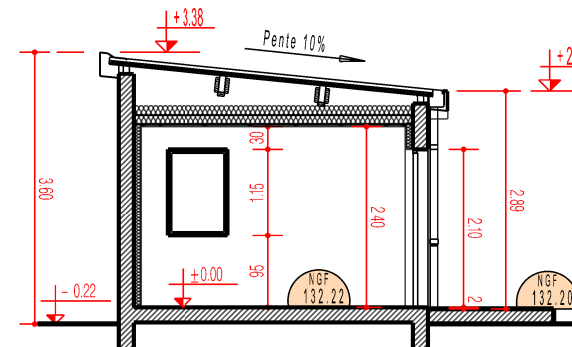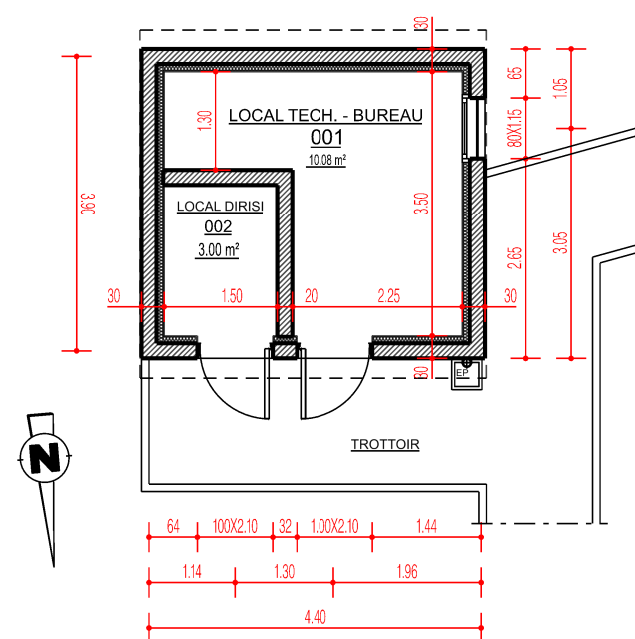


SURFACE TOITURE  
S= 21,16 m²

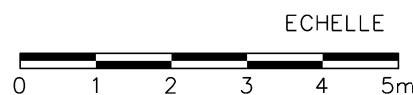

COUPE



<div>ESID BORDEAUX</div> <div></div> <div>USID ANGOULEME</div> <div><div>QUARTIER FAYOLLE-BOSSUT Boulevard LIEDOT CS 52101 16021 Angoulême CEDEX</div></div>	<div>Chargé d'affaires</div> <div>ASC Eric Prunier</div>	<div>COMMUNE DE BRIE (16)</div> <div>CASERNEMENT ET CHAMP DE TIR DE LA BRACONNE</div> <div>515e RT /1er RIMA</div>	<div></div> <div>Secrétariat général pour l'administration</div>	<div>LOCAL TECHNIQUE</div> <div>PLANS - COUPE - FAÇADES</div>				<div></div> <div>Liberté • Égalité • Fraternité</div> <div>RÉPUBLIQUE FRANÇAISE</div>
	<div>Dessinateur</div> <div>OE HCB Bruno FONTAN</div>							
	<div>Architecte</div> <div>ASC Romain BROCHARD</div>	<div>CONSTRUCTION D'UN MAGASIN DE STOCKAGE</div>	<div></div> <div>Date : 28/10/2024</div> <div>Echelle : 1/100</div>	<div>PROJET : 23094</div> <div>COSI : 60132</div>	<div>13</div>	<div></div> <div>MINISTÈRE DES ARMÉES ET DES ANCIENS COMBATTANTS</div> <div>Liberté Égalité Fraternité</div>		