


RUE DE TURLY

10m

50m

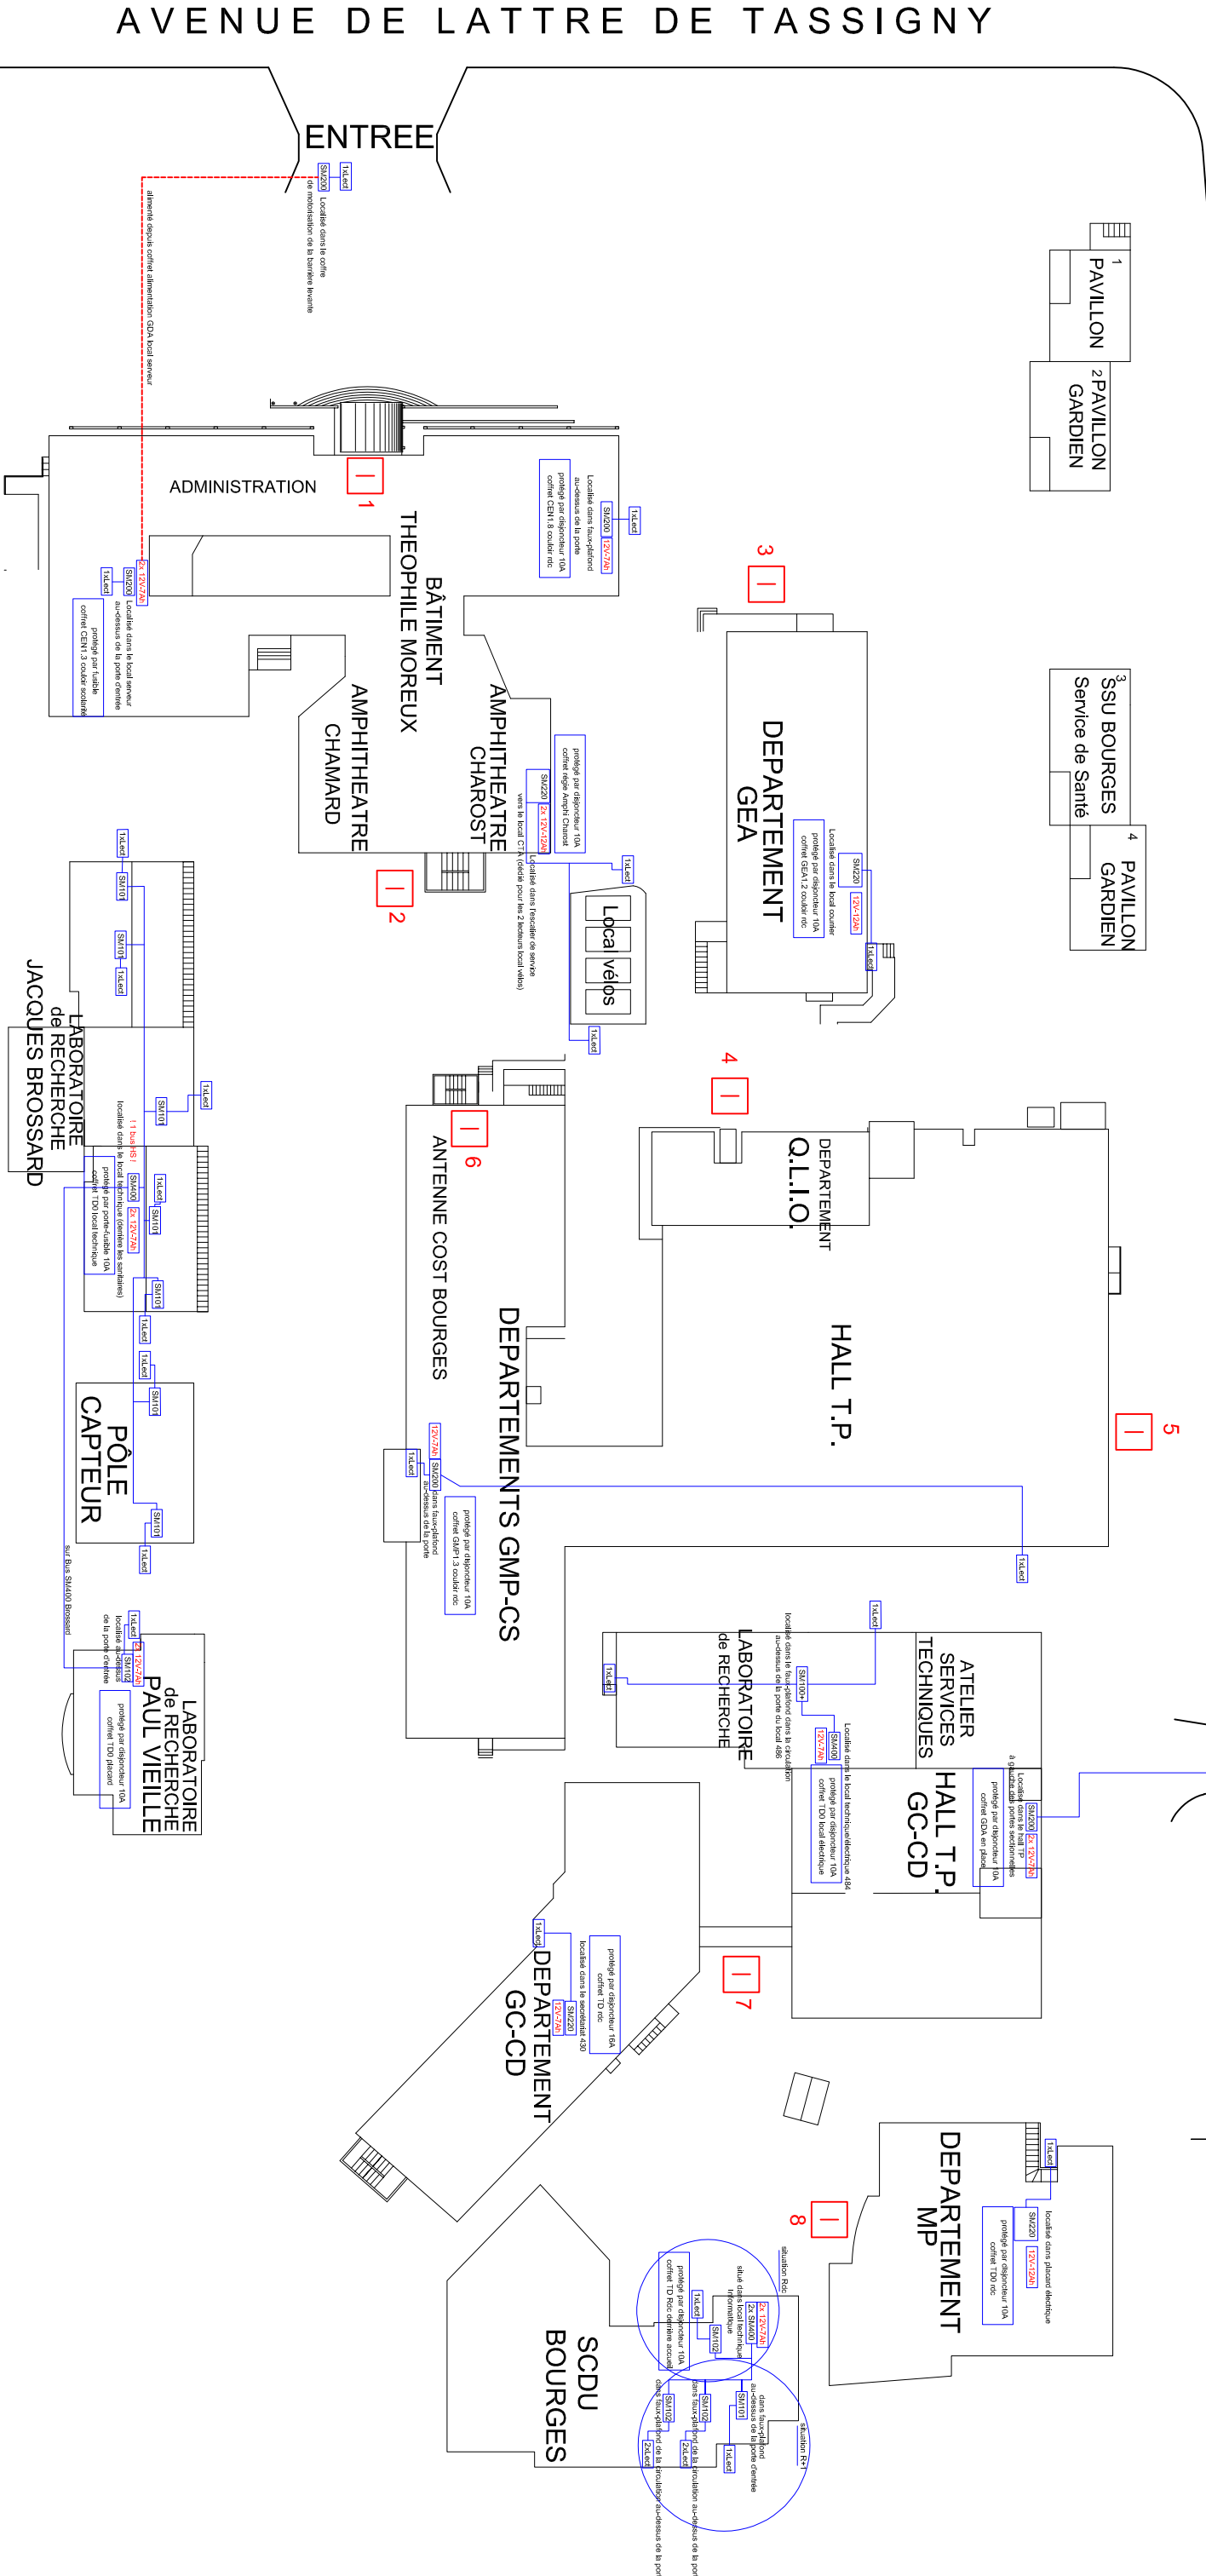

INSTITUT UNIVERSITAIRE DE TECHNOLOGIE-BOURGES

Mise à jour plan : 2024-03-14