



**MINISTÈRE
DE LA TRANSITION
ÉCOLOGIQUE**

*Liberté
Égalité
Fraternité*

Maître d'ouvrage :
État - Ministère de la Transition Ecologique
Direction Interdépartementale des Routes Centre-Est

RN80 / SNCF

Réparation du pont de Droux à Saint Rémy

Travaux en intrados

DCE




1.7 - Cahier de plans

Maître d'oeuvre :

Direction Interdépartementale des Routes
Centre-Est

Service d'Ingénierie Routière de Lyon
Pôle Ouvrages d'art
La Villardière
228 rue Garibaldi 69446 Lyon cedex 03
téléphone : 04 69 16 63 09
Mèl : Sir-Lyon.dirce@developpement-durable.gouv.fr

| Indice | Date : | Dressé par : | Contrôlé par : | Modifications | Observations / remarques |
|--------|------------|--------------|----------------|---------------|--------------------------|
| 0 | 14/06/2024 | E. Guyot | C. Bonifas | | |
| 1 | | | | | |
| 2 | | | | | |
| 3 | | | | | |

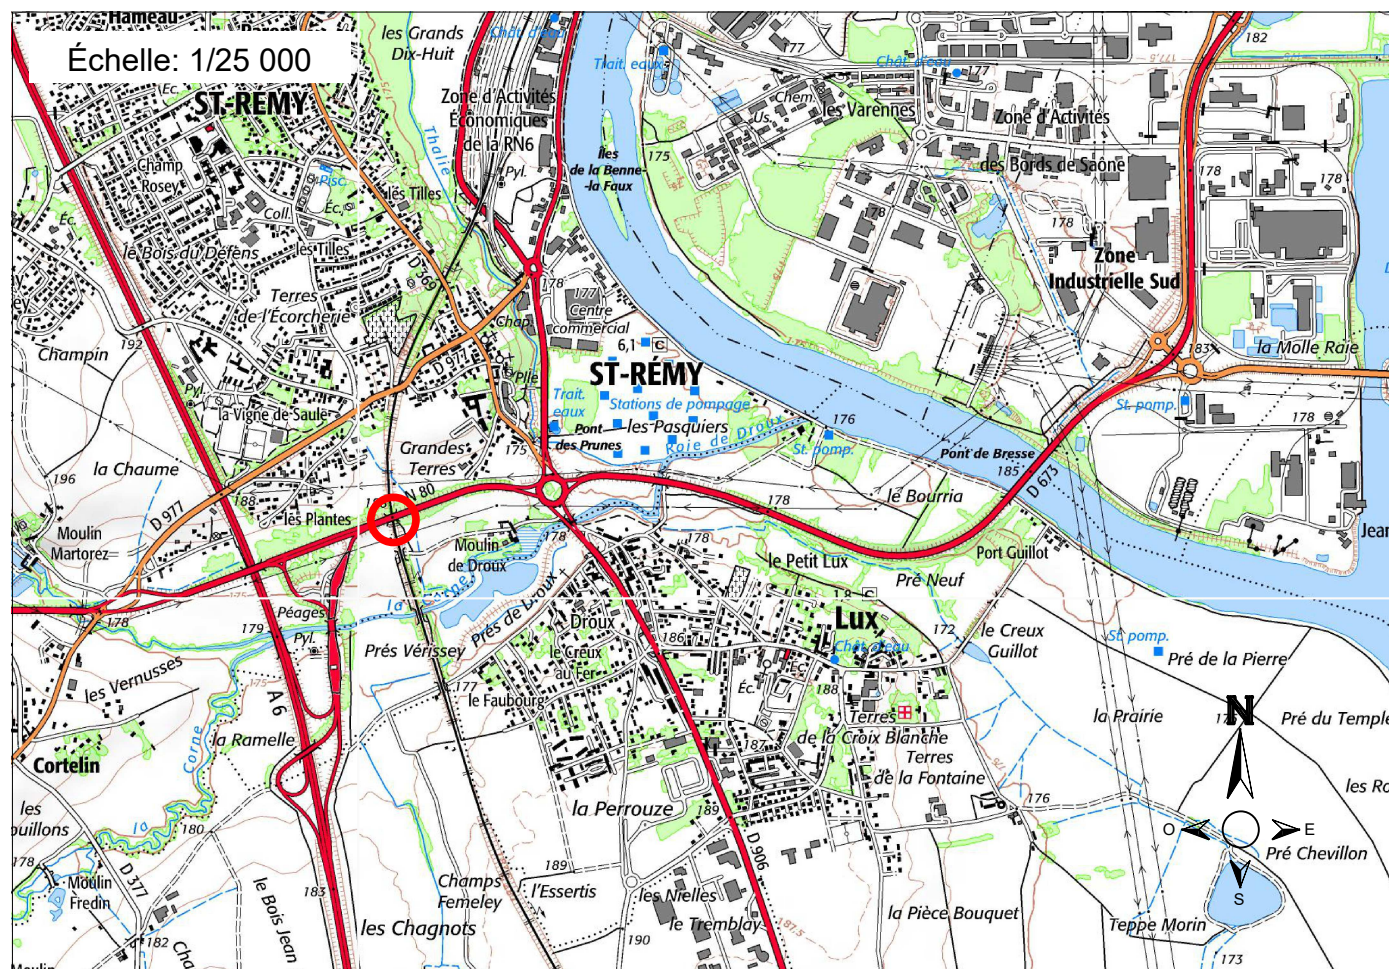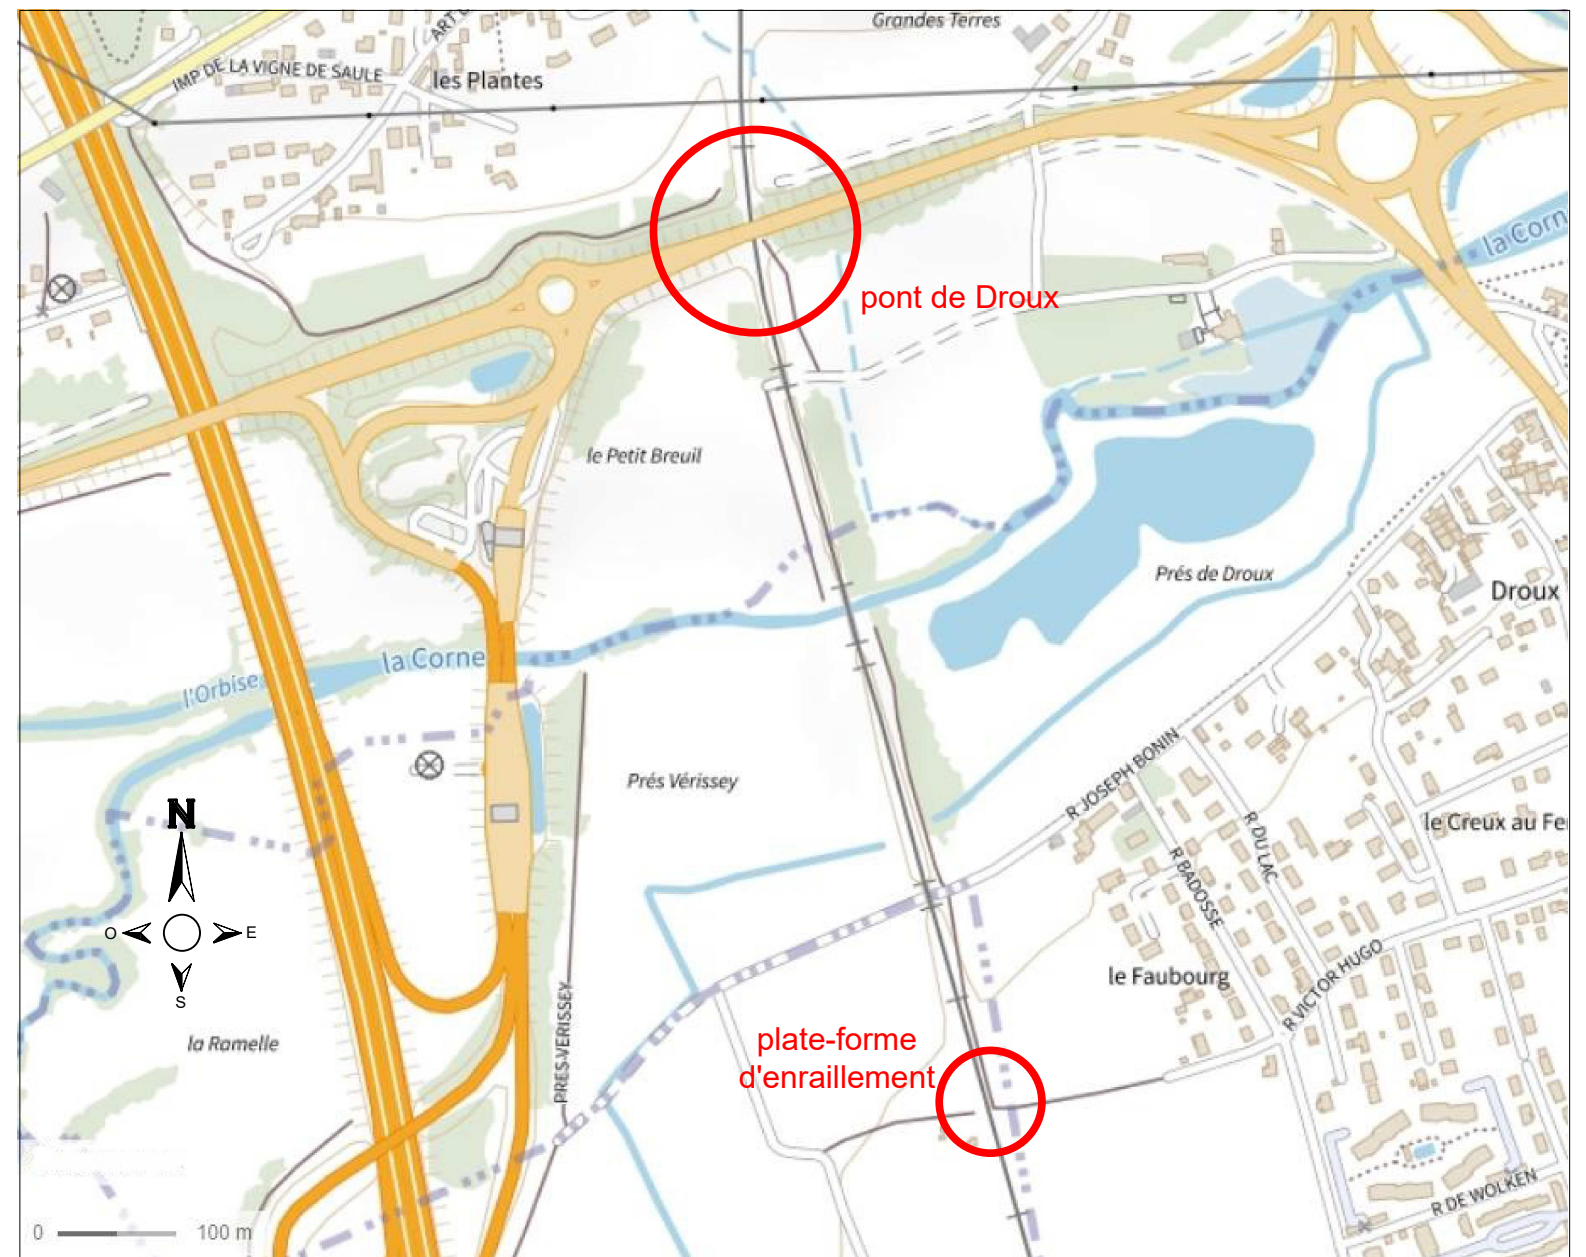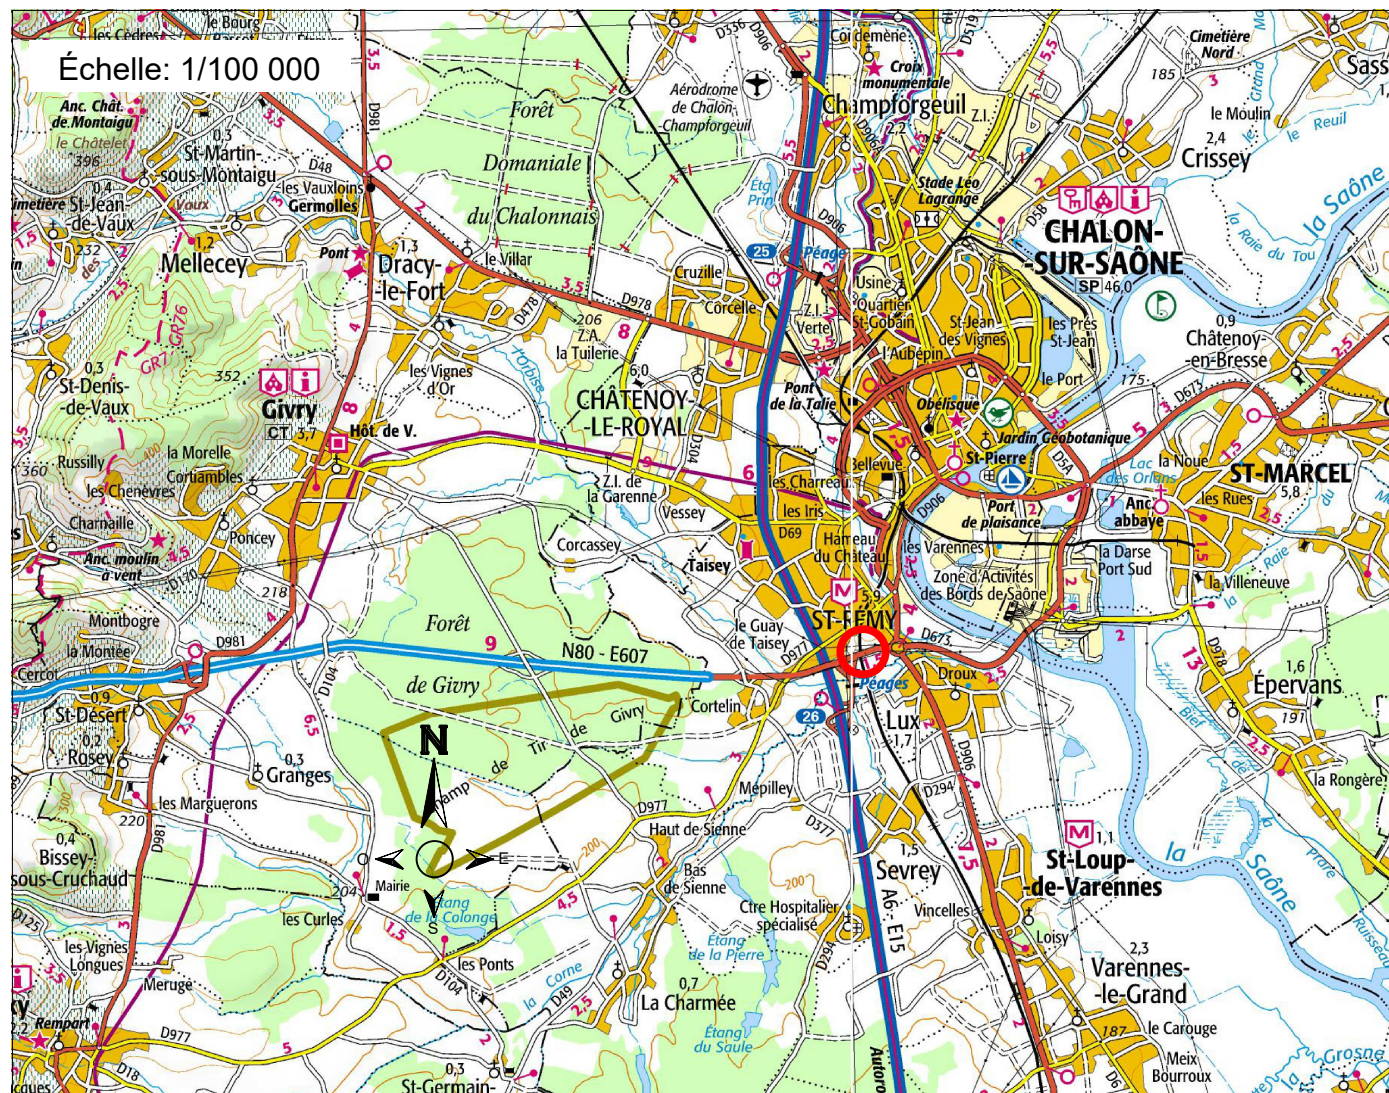


RN80 / SNCF
Réparation du pont de Droux à St Rémy
Travaux en intrados

Plan de situation

v0 07/06/2024

RN80 / SNCF
Réparation du pont de Droux à St Rémy
Travaux en intrados
Vue en plan de l'ouvrage


Échelle 1/200

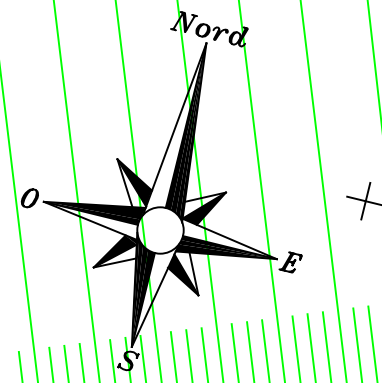

Route nationale No 80

PS PK 385+010


NB. Cette vue est extraite d'un levé topographique
réalisé en 2017, avant la réfection de l'extrados.

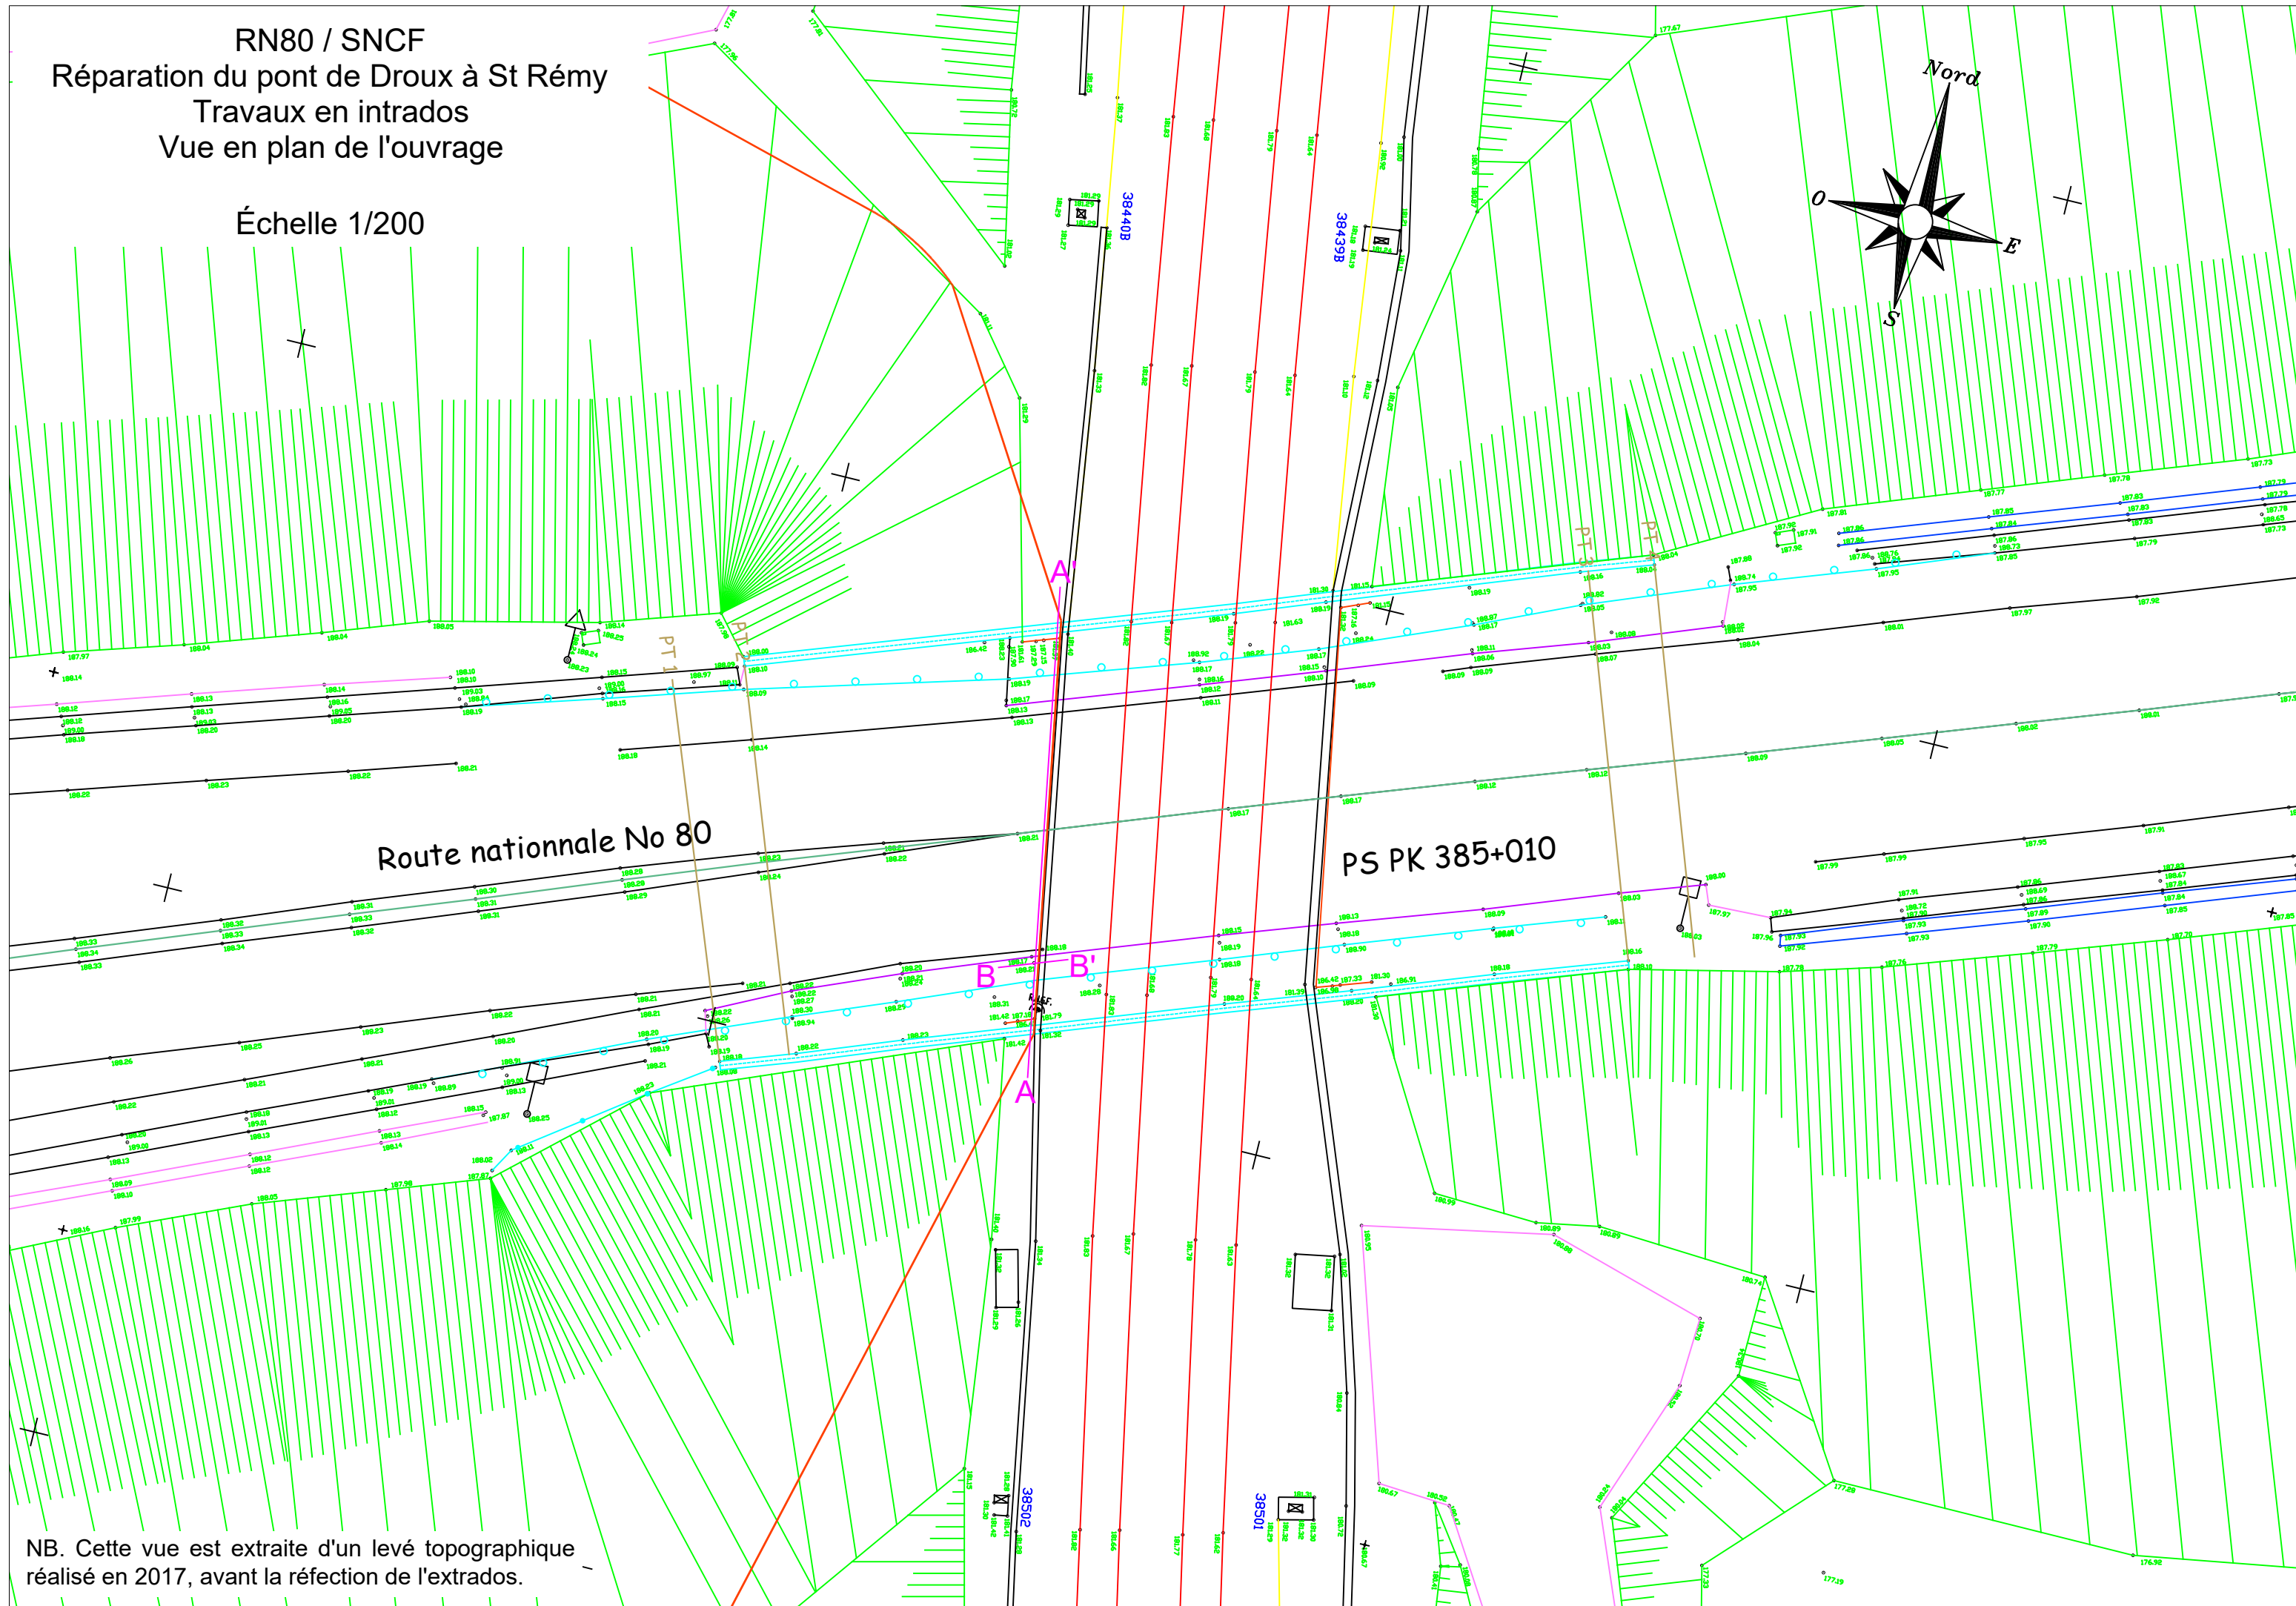

Échelle: 1/50


A

A'

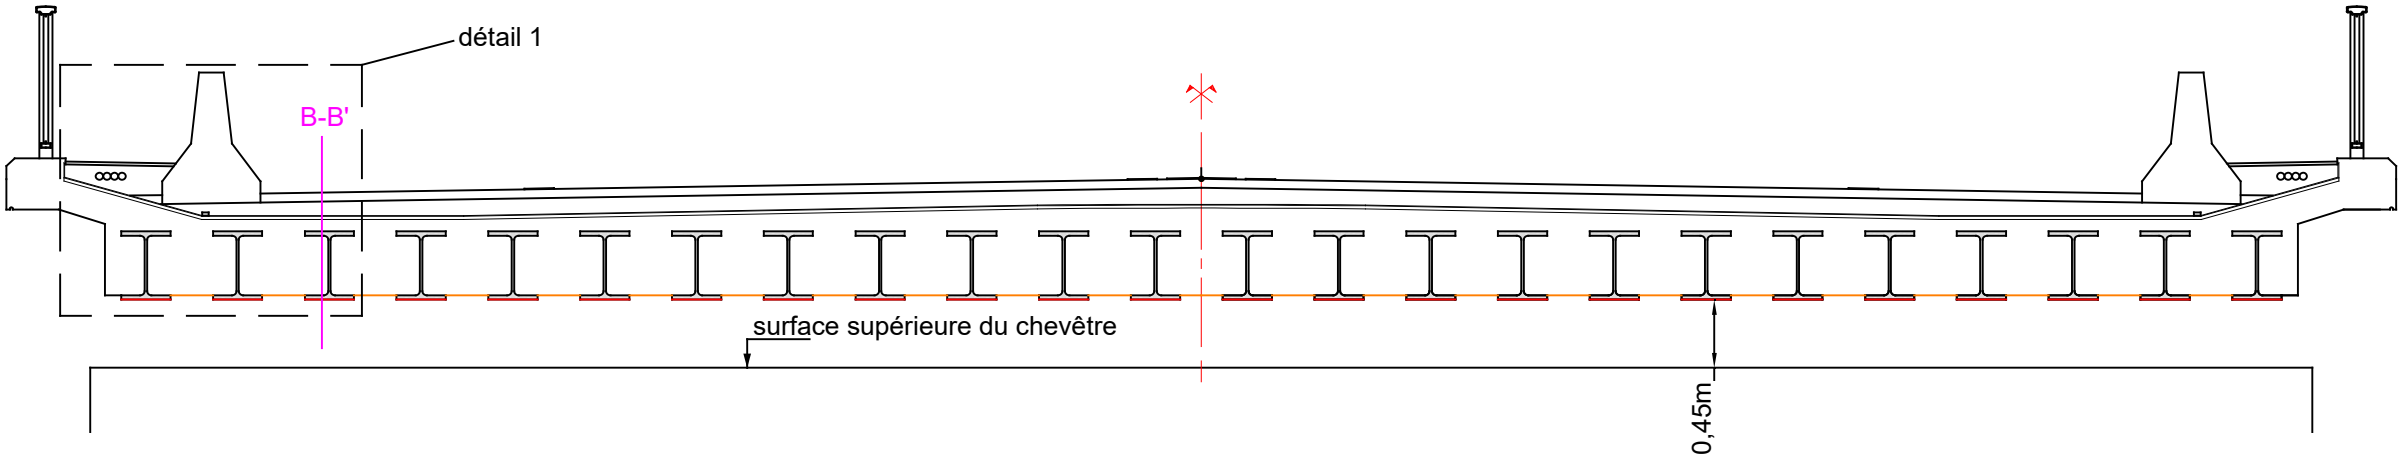

Détail 1

Échelle: 1/10

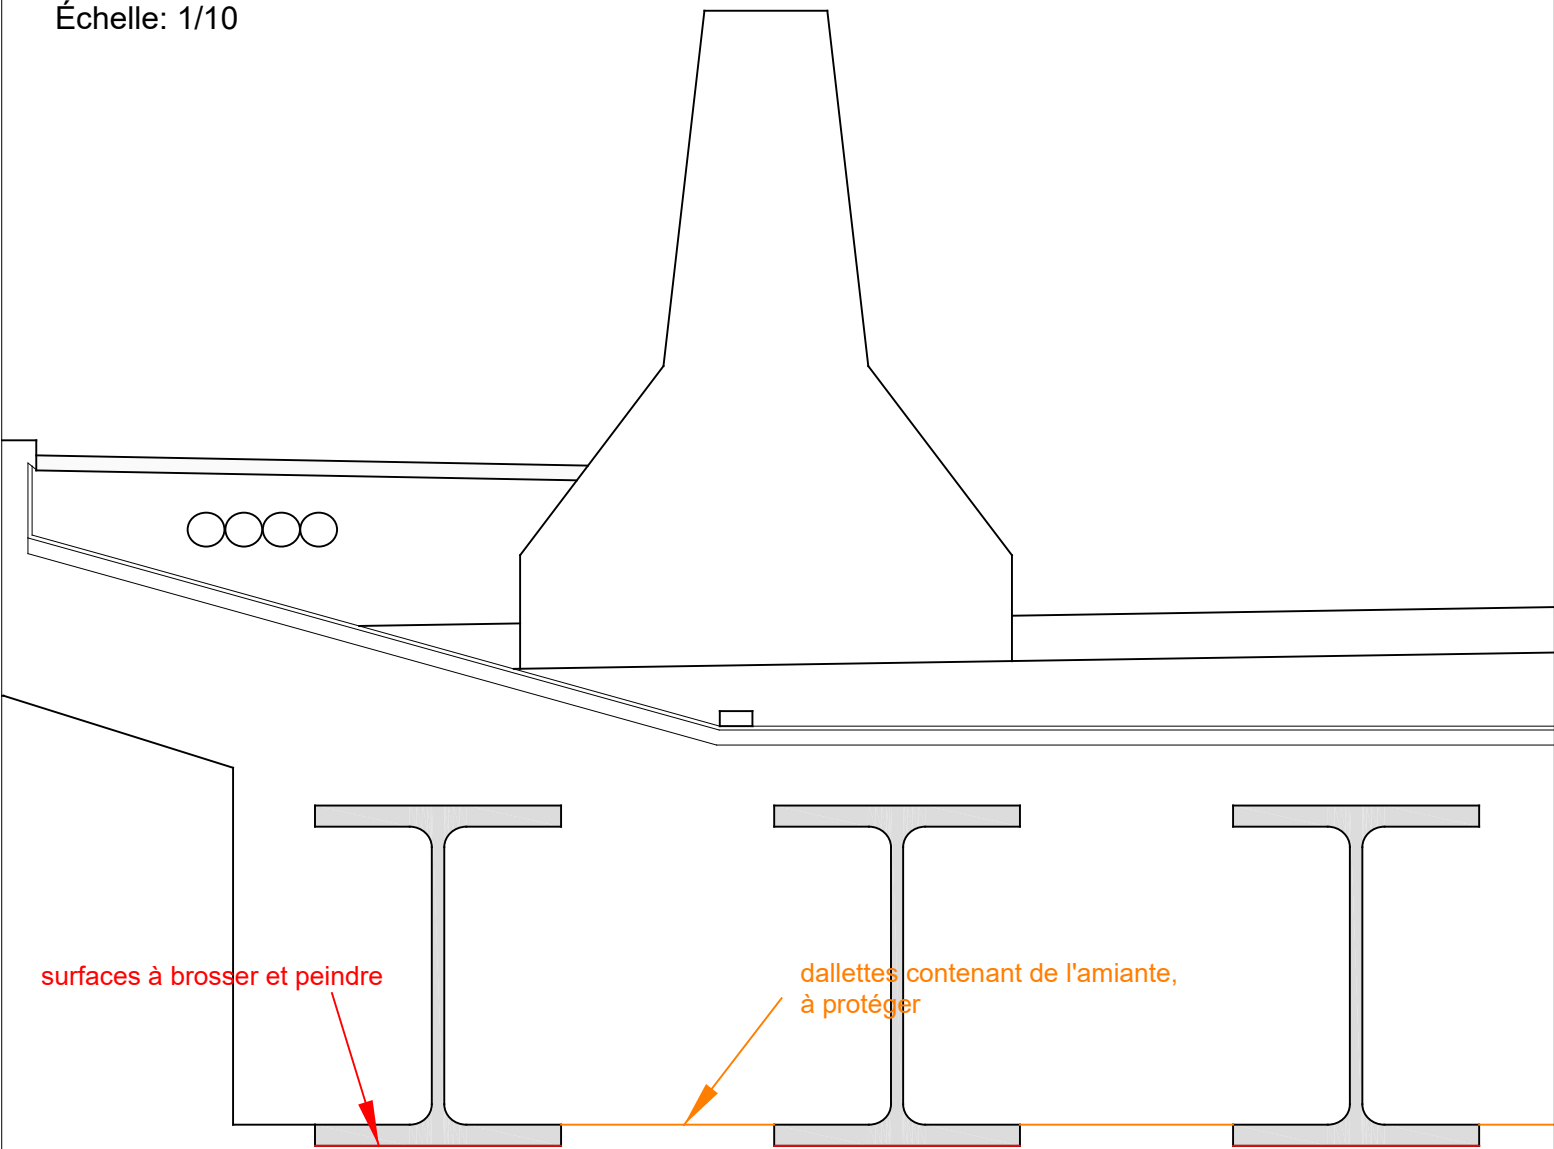


Coupe longitudinale B-B' (culée Ouest)

Échelle: 1/15

B

B'

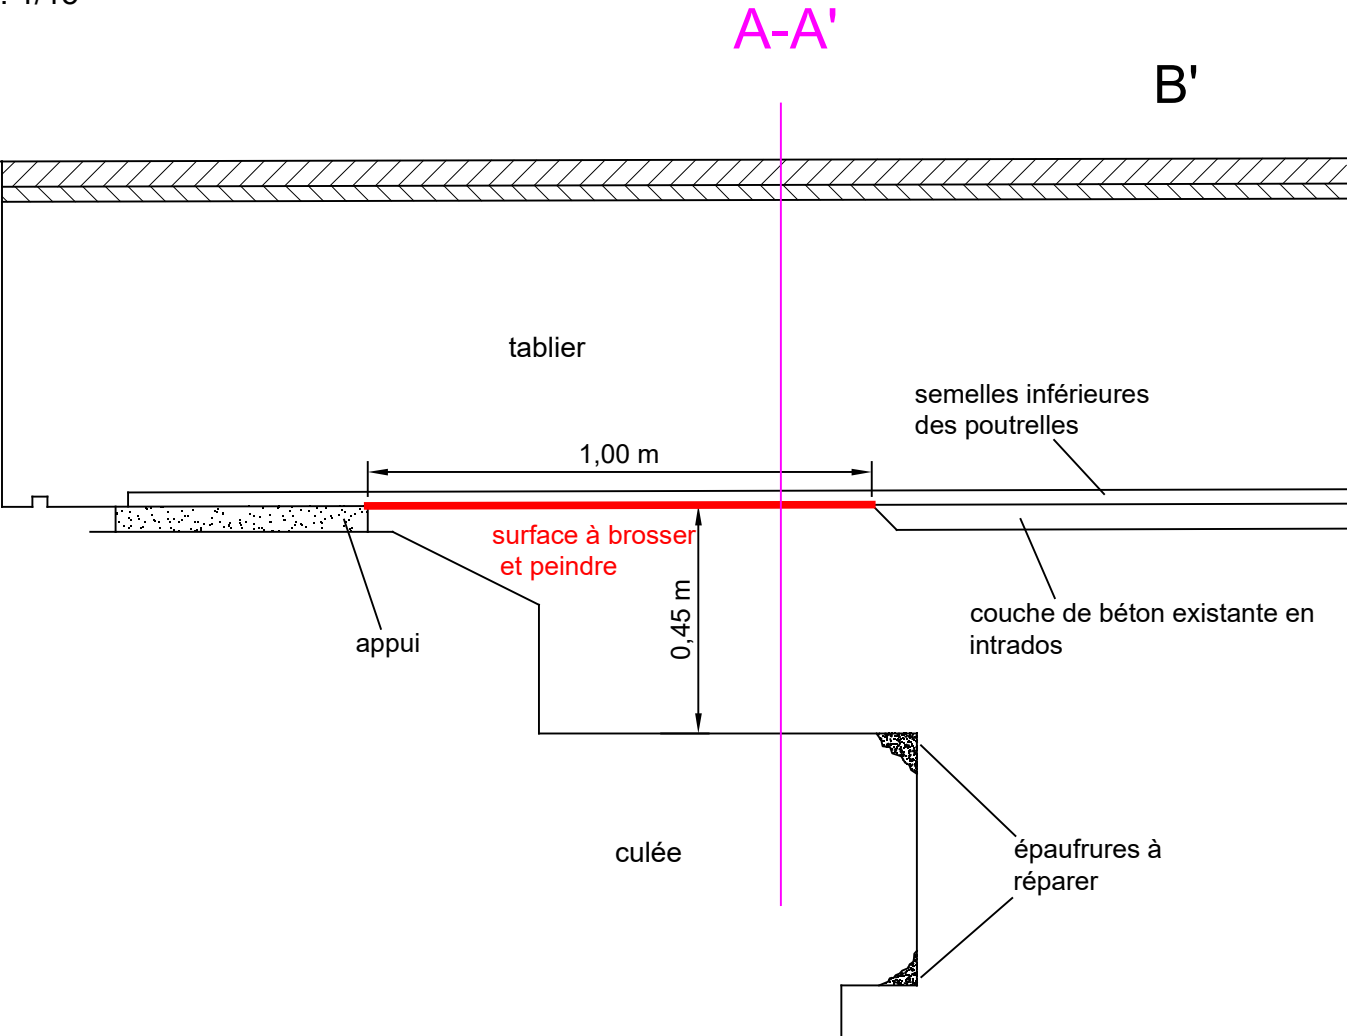

RN80 / SNCF
Réparation du pont de Droux à St Rémy
Travaux en intrados
Traitement des poutrelles et des arêtes des chevêtres
v0 05/06/2024

NB. Les éclats de béton à ragréer sur les murs de front et en retour, les zones d'arêtes à réparer et les fissures à calfeutrer sont indiqués sur les schémas de l'IDP 2015, fournis en partie 2 du présent dossier.