

Direction Interdépartementale des Routes Centre-Est  
Service Ingénierie Routière de Moulins

RN 80  
PS PK385+010


0	Réalisation du plan	22-02-2017	RJO	PLO
Indice	Nature des modifications	Date	Auteur	Verifié par

ECHELLE: 1/50e	DATE: 22-02-2017	DOSSIER: NA1-15210-013	FICHER: PS PK385+010 Elévations
----------------	------------------	------------------------	---------------------------------

Elévations murs de front Ouest et Est


COORDONNEES CC47	<input checked="" type="checkbox"/>	NIVELLEMENT IGN 69	<input checked="" type="checkbox"/>
COORDONNEES INDEPENDANTES	<input type="checkbox"/>	NIVELLEMENT INDEPENDANT	<input type="checkbox"/>

Mur de front Ouest

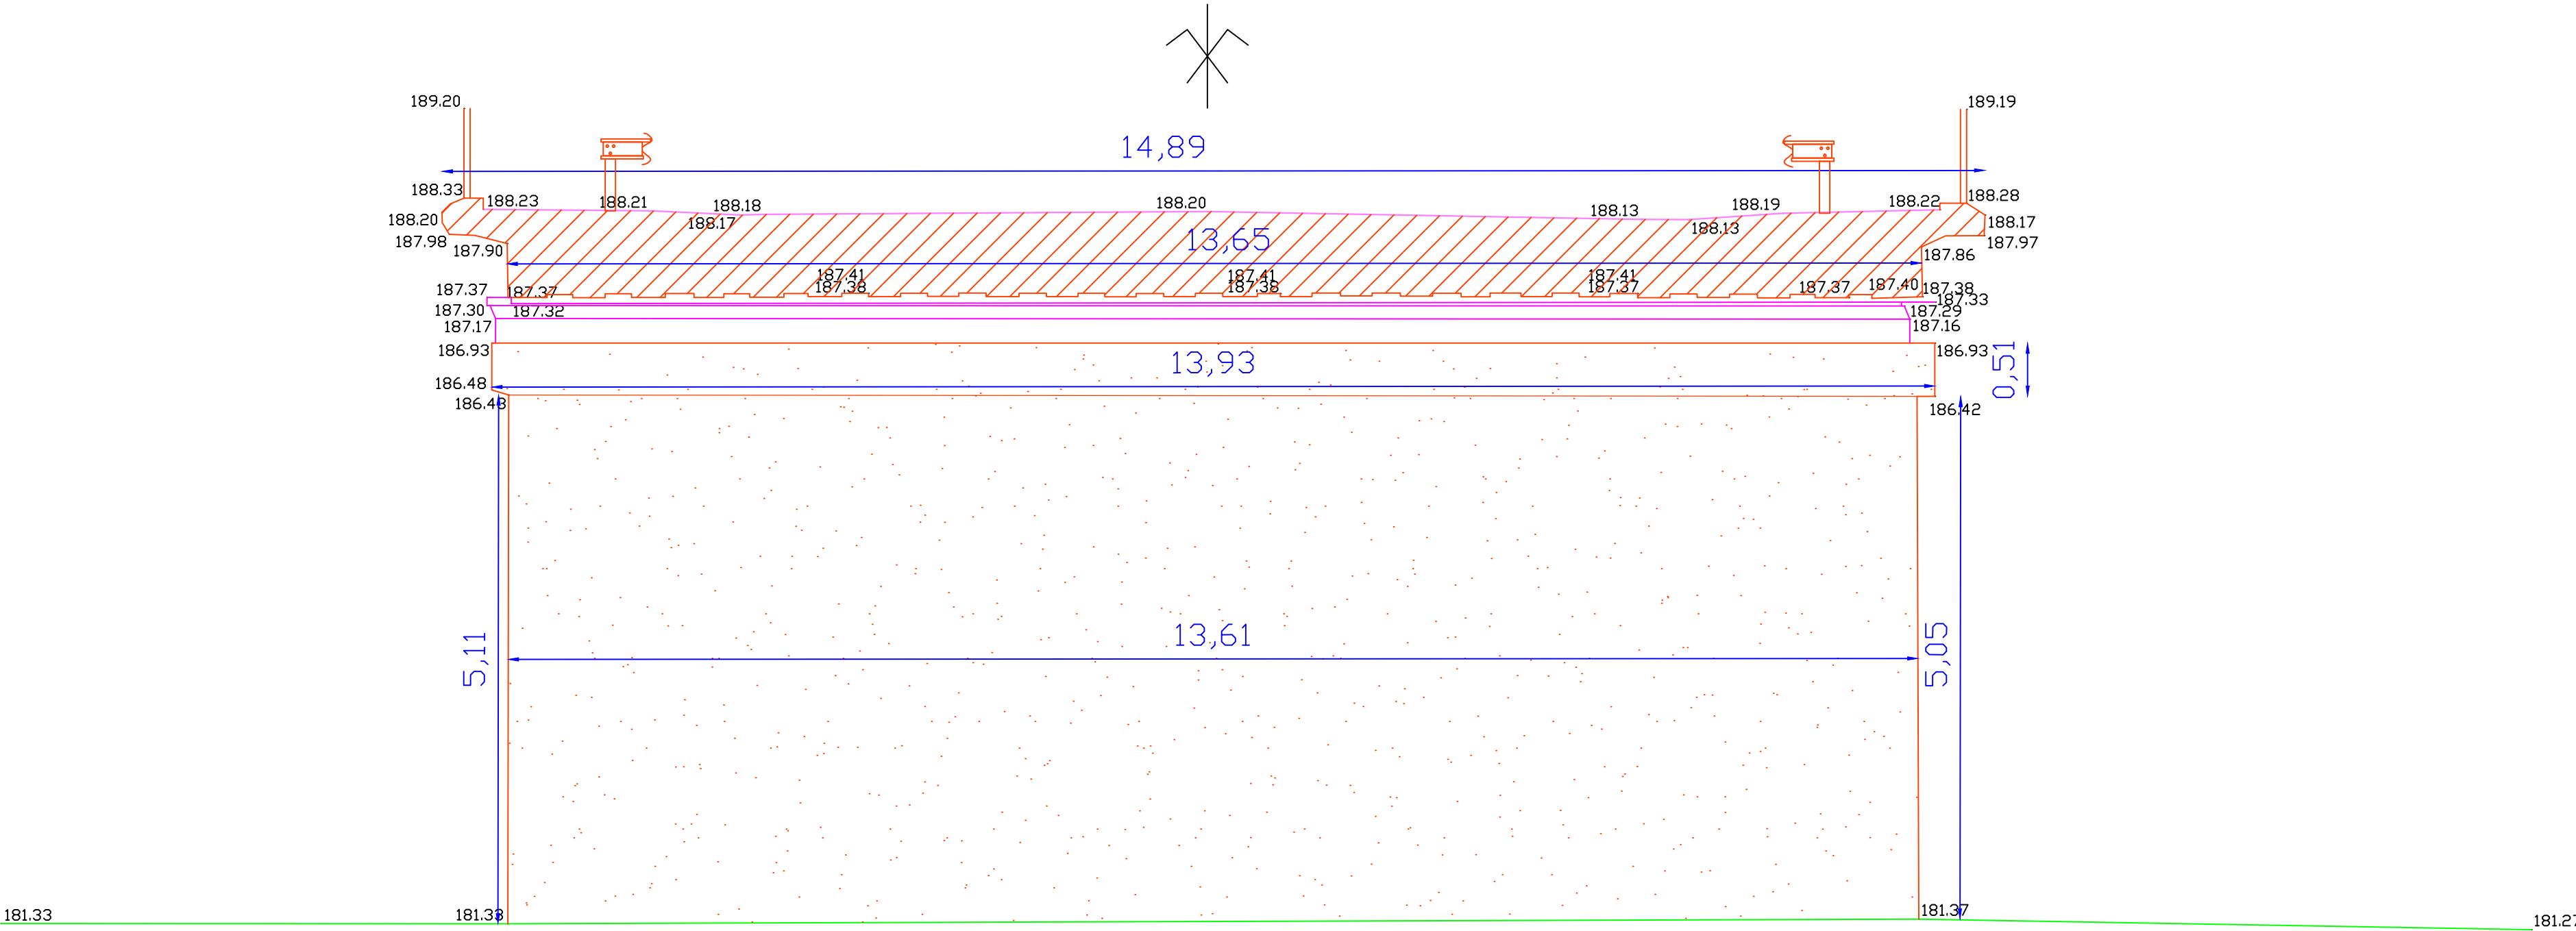

A

Mur de front Est

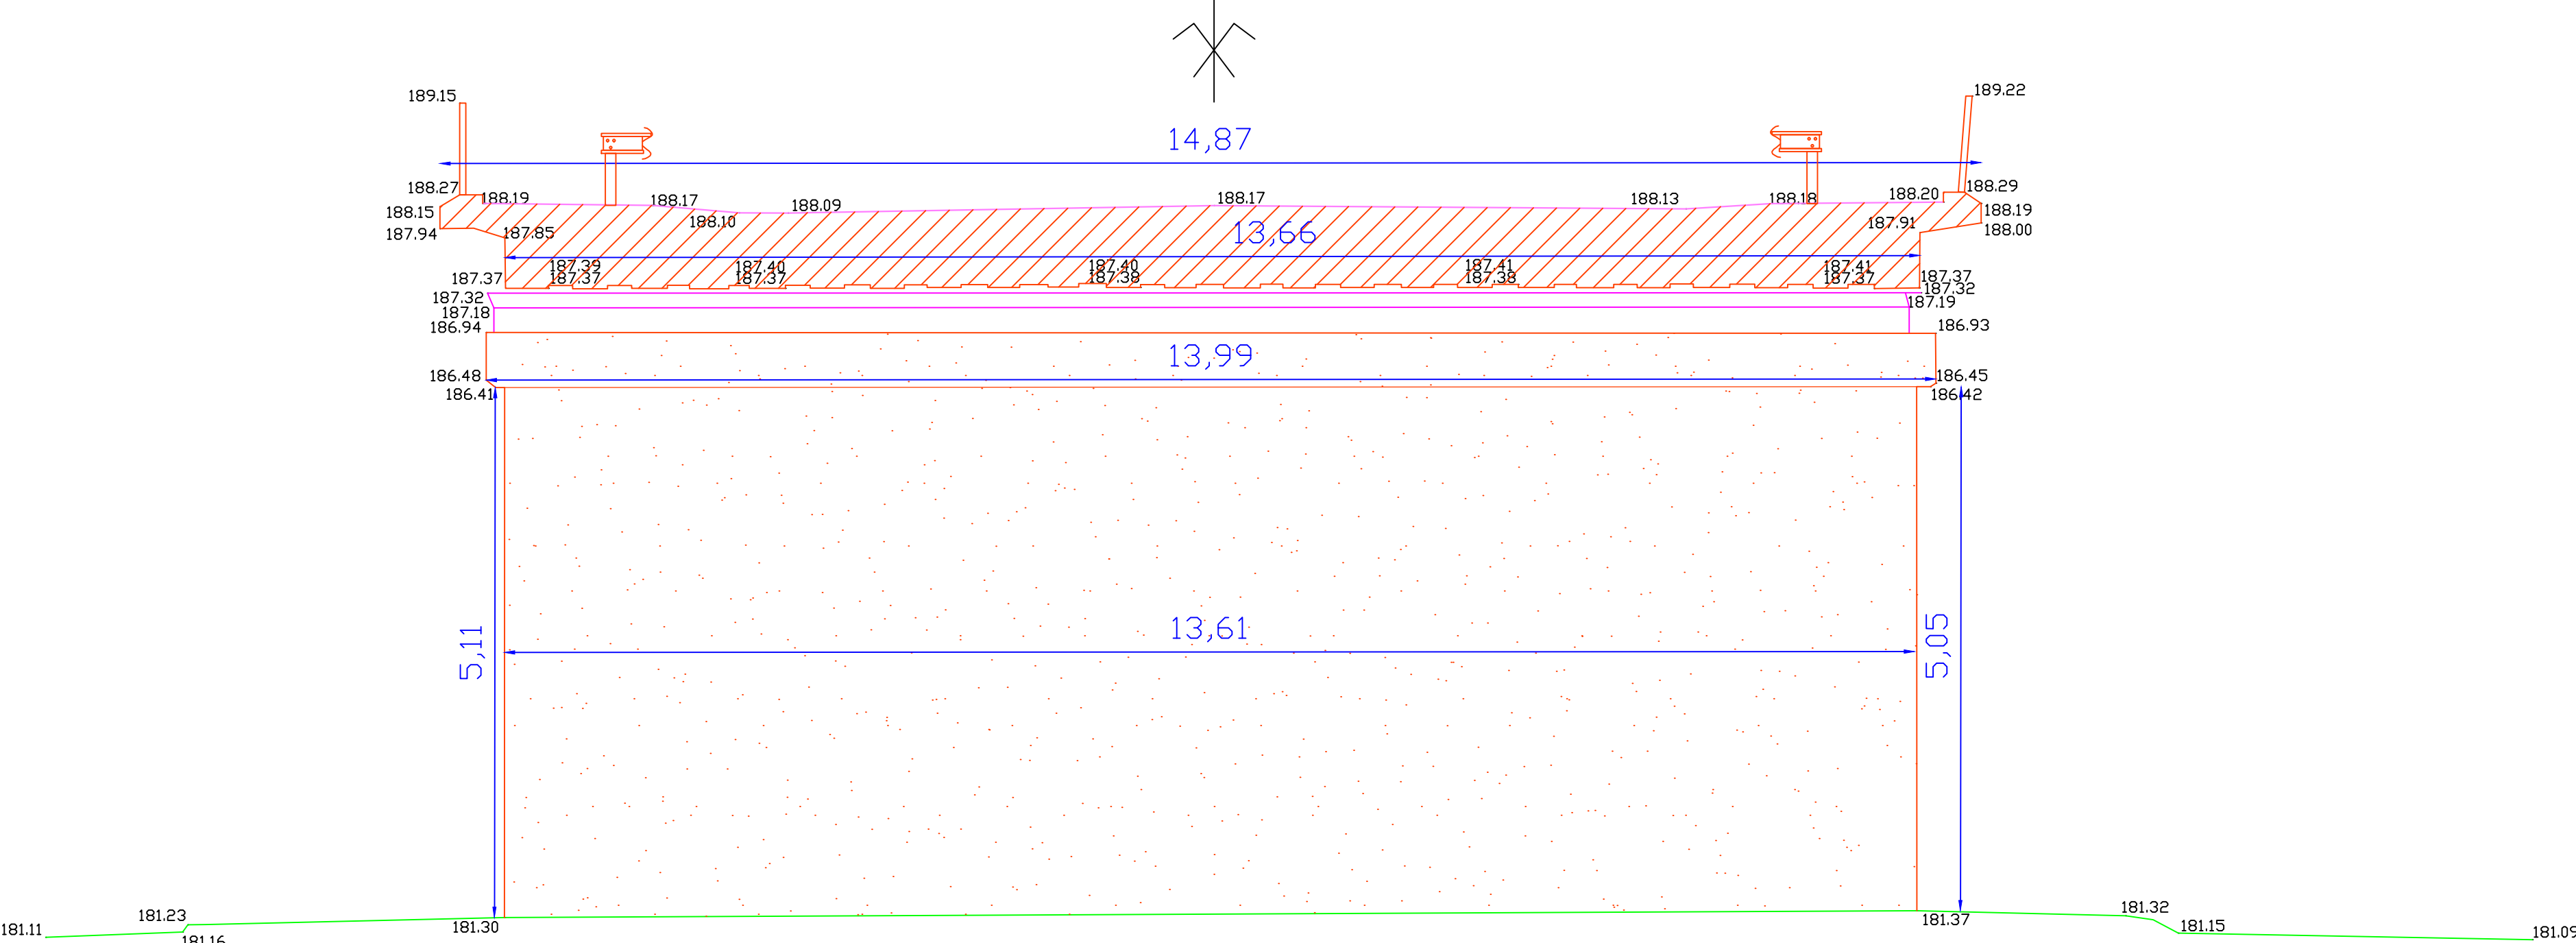

B