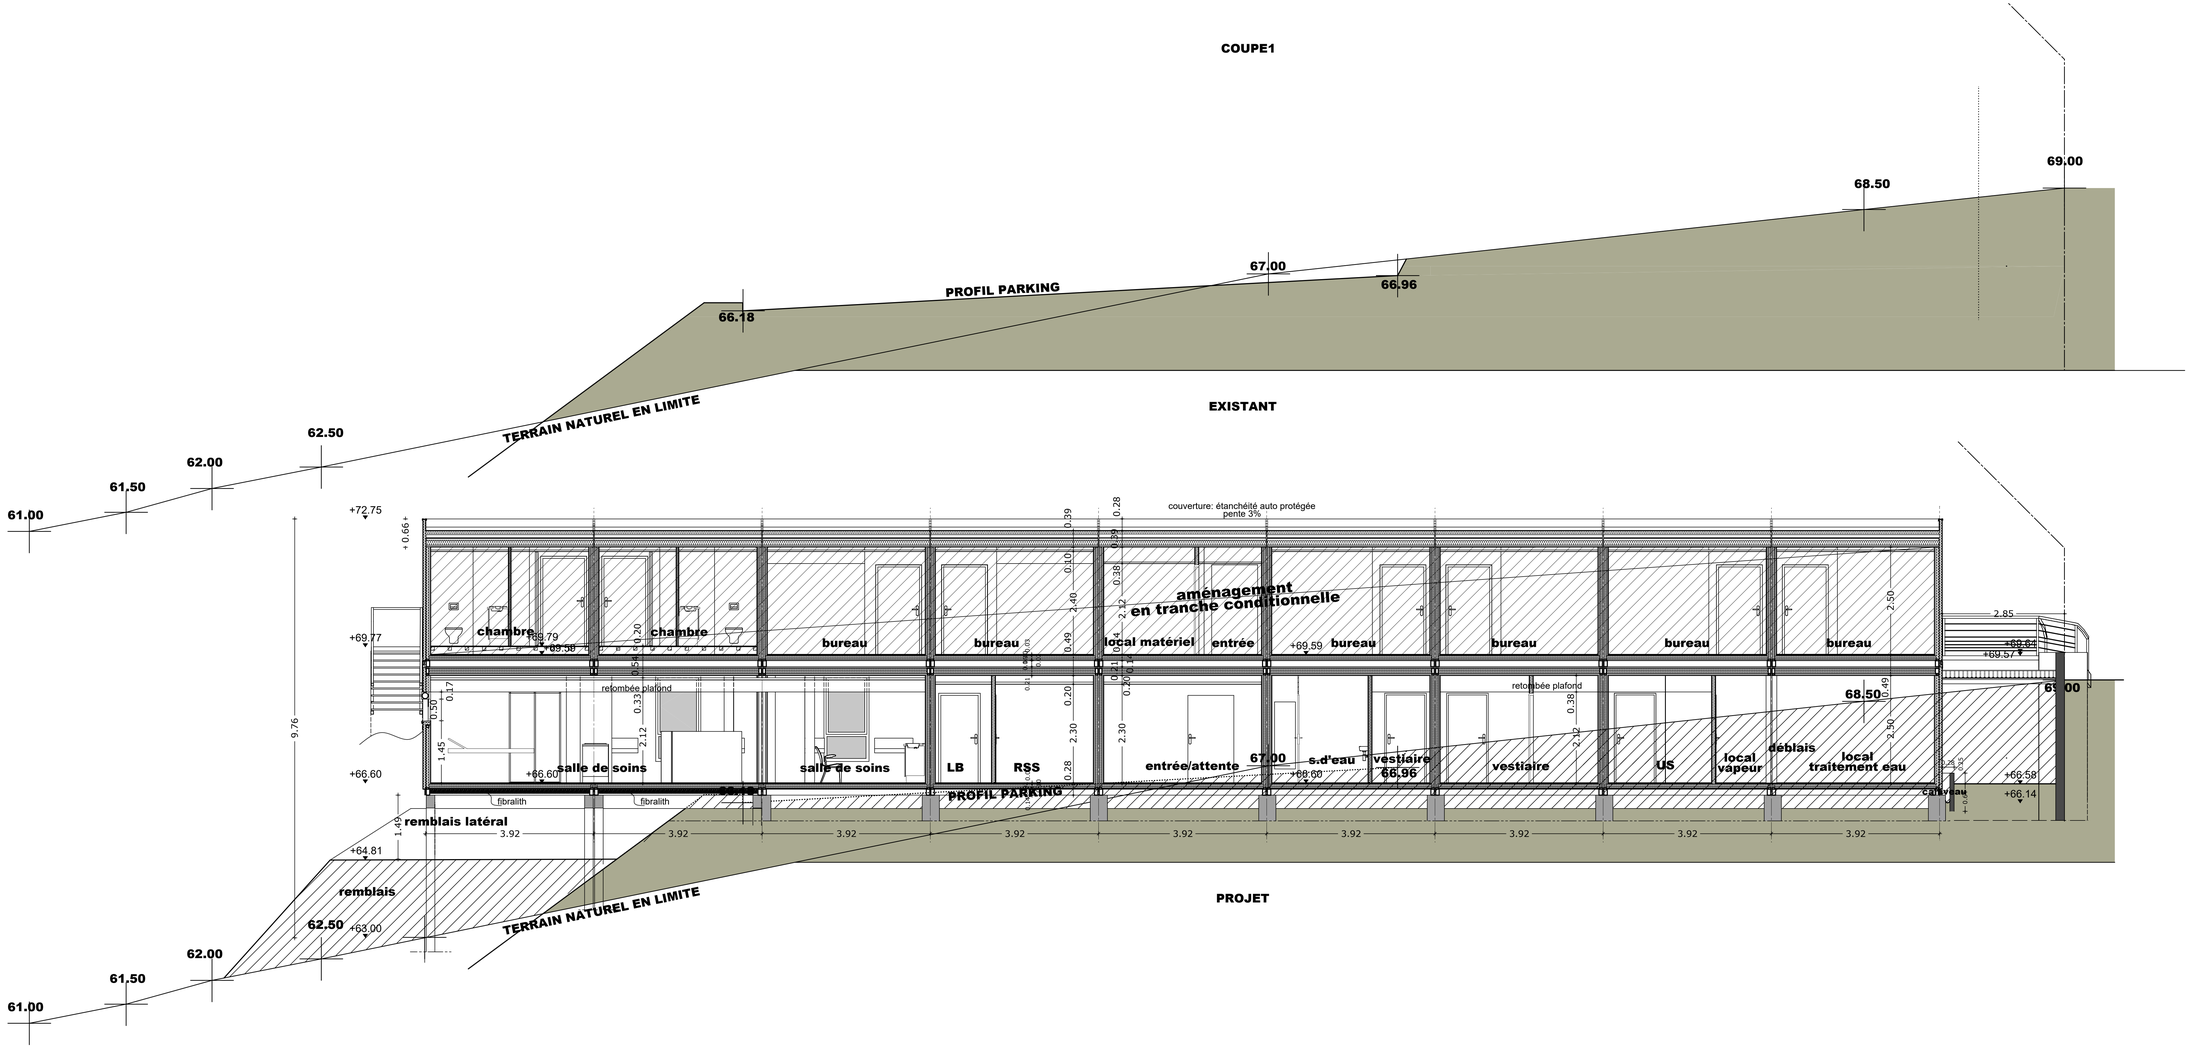

CENTRE HOSPITALIER DE SAINT PALAIS
CREATION D'UN CENTRE DE DIALYSE

MAITRE D'OUVRAGE
CENTRE HOSPITALIER DE SAINT PALAIS
Avenue Frédéric de Fontenay
64120 SAINT PALAIS

DOSSIER DE CONSULTATION DES ENTREPRISES

Architecte
Francine PICHOT
1 chemin des Remparts
64120 SAINT PALAIS
picho.francine@wanadoo.fr

Architecte
Yves DRAHIRIS
24 cours de Jardin Public
33000 BORDEAUX CEDEX
cotedesbuches@gmail.com

Bureau d'études fluides:
BET CFE
78 route Nationale 117
64430 ROUSSY
accueil@cfetude.fr

Bureau d'études électricité:
SMOTEC
3 allée du Levant
40220 TARNOS
dimitri@smotec.onmicrosoft.com

Contrôleur technique :
Apave
Technopole Izarbel, 65 allée Pierre d'Ourout
64210 Bidart
catherine.barrieredy@apave.com

Bureau d'études SSI:
CSD et associés
Z.A. Les Grands Prés Parlebosq
33190 Cenac
aquitaine@csd-associes.com

Coordinateur S.P.S.
2CS
Rue de Madec
64230 Lescar
contact@2cs.fr

COUPES 1

N° d'affaire :	date : septembre 2024	échelle : 1/50	DCE	7

INDICE	DATE	MODIFICATIONS	INDICE	DATE	MODIFICATIONS
1			5		
2			6		
3			7		
4			8		