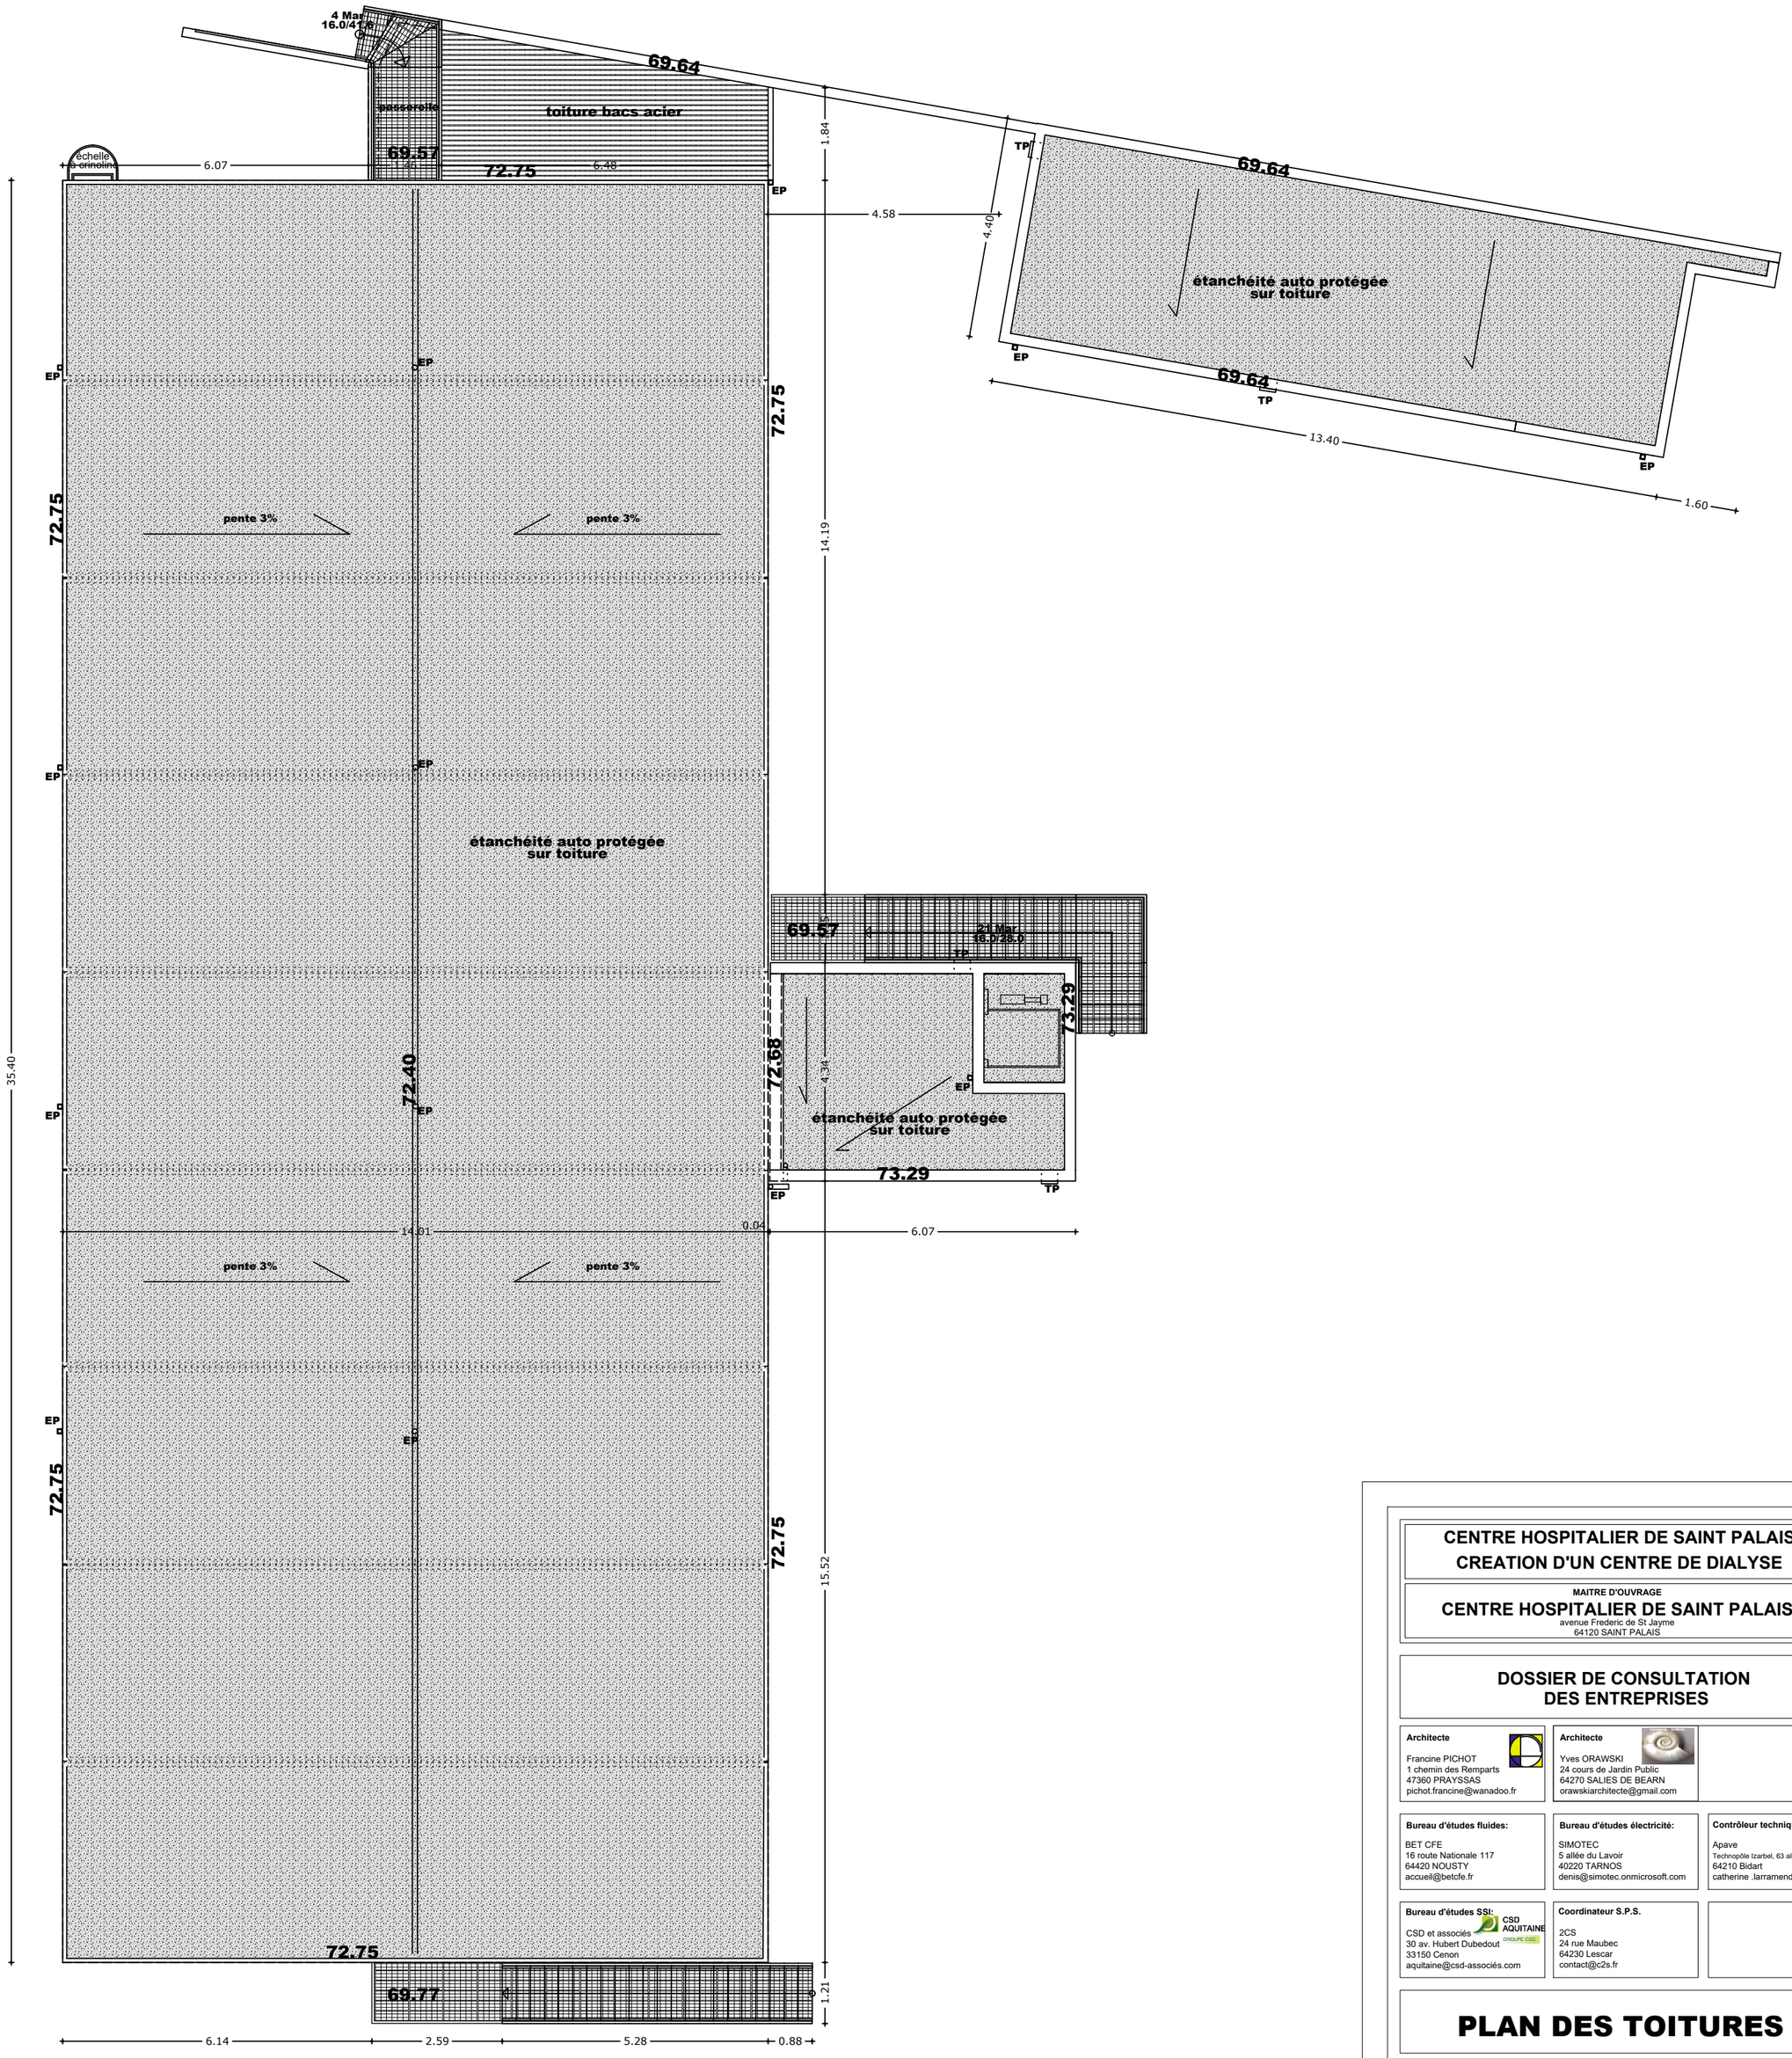

CENTRE HOSPITALIER DE SAINT PALAIS
CREATION D'UN CENTRE DE DIALYSE

MAITRE D'OUVRAGE
CENTRE HOSPITALIER DE SAINT PALAIS
avenue Frederic de St Jayme
64120 SAINT PALAIS

DOSSIER DE CONSULTATION DES ENTREPRISES

Architecte
Francine PICHOT
1 chemin des Remparts
47360 PRAYSSAS
pichot.francine@wanadoo.fr

Architecte
Yves ORAWSKI
24 cours de Jardin Public
64270 SALIES DE BEARN
orawskiarchitecte@gmail.com

Bureau d'études fluides:
BET CFE
16 route Nationale 117
64420 NOUSTY
accueil@betcfe.fr

Bureau d'études électricité:
SIMOTEC
5 allée du Lavoir
40220 TARNOS
denis@simotec.onmicrosoft.com

Contrôleur technique :
Apave
Technopôle Izarbel, 63 allée Fauste d'Elhuyar,
64210 Bidart
catherine .larramendy@apave.com

Bureau d'études SSI:
CSD et associés
30 av. Hubert Dubedout
33150 Cenon
aquitaine@csd-associés.com

Coordinateur S.P.S.
2CS
24 rue Maubec
64230 Lescar
contact@c2s.fr

PLAN DES TOITURES

N° d'affaire :	date : septembre 2024	échelle : 1/100	DCE	6

INDICE	DATE	MODIFICATIONS	INDICE	DATE	MODIFICATIONS
1			5		
2			6		
3			7		
4			8		