

COUPE 5

**CENTRE HOSPITALIER DE SAINT PALAIS**  
**CREATION D'UN CENTRE DE DIALYSE**

MAÎTRE D'OUVRAGE  
**CENTRE HOSPITALIER DE SAINT PALAIS**  
avenue Frédéric de St-Jayme  
64120 SAINT PALAIS

DOSSIER DE CONSULTATION  
DES ENTREPRISES

**Architecte**  
Francine PICHOT  
1 chemin des Remparts  
47360 PRAYSSAS  
pichot.francine@wanadoo.fr

**Architecte**  
Yves ORAWSKI  
24 cours de Jardin Public  
64270 SALIES DE BEARN  
orawskiarchitecte@gmail.com

**Bureau d'études fluides:**  
BET CFE  
16 route Nationale 117  
64420 NOUSTY  
accueil@betcfe.fr

**Bureau d'études électricité:**  
SIMOTEC  
5 allée du Travail  
40220 TARNOS  
denis@simotec.onmicrosoft.com

**Contrôleur technique :**  
Apave  
Technopôle Icarbet, 63 allée Fauste d'Ennery  
64210 Bidart  
catherine.larramendy@apave.com


**Bureau d'études SSI:**  
CSD et associés  
30 av. Hubert Dubedout  
33150 Cenon  
aquitaine@csd-associes.com

**Coordinateur S.P.S.**  
2CS  
24 rue Maubec  
64230 Lescar  
contact@2cs.fr

COUPES 4 ET 5

N° d'affaire :	date : septembre 2024	échelle <b>1/50</b>	<b>DCE</b>	<b>9</b>

INDICE	DATE	MODIFICATIONS	INDICE	DATE	MODIFICATIONS
1			5		
2			6		
3			7		
4			8		

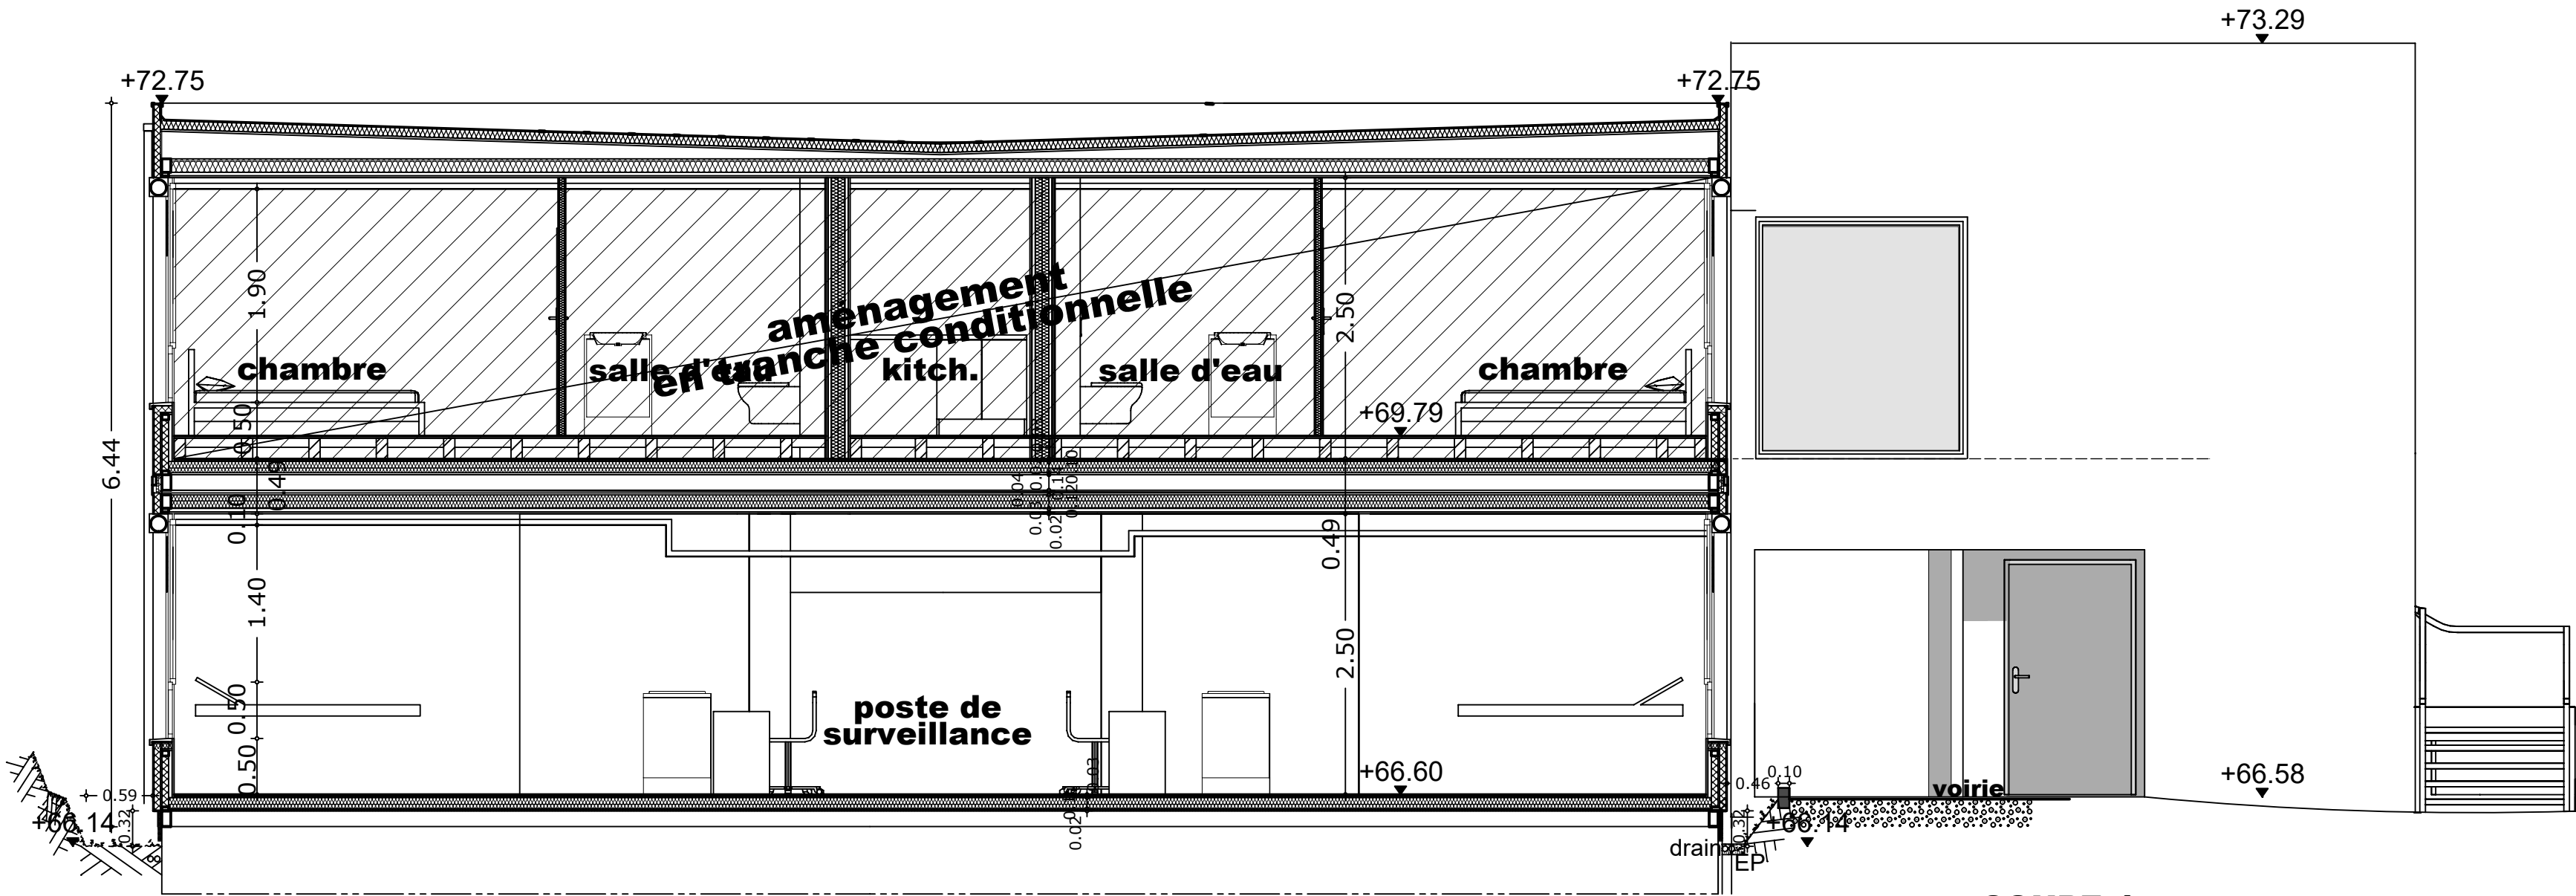

COUPE 4