

LÉGENDES

- Chape de mise à niveau (béton) au Rdc
- platelage échafaudage
- Clôture de chantier
- Clôture mobile + portails
- Bâche décorative micro-perforée ou bâche publicitaire (50%)

SURFACES ET DUREES D'INSTALLATION DES BACHES PUBLICITAIRES SUR CADRE

(50% de la surface de bâche totale) :

A : 30 m² ; 6 mois

B : 600 m² ; 6 mois

C : 30 m² ; 6 mois

Total phase 1 : 660 m² ; 6 mois



PARIS 7^{ème}


MINISTÈRE DE L'AGRICULTURE
ET DE LA SOUVERAINETÉ ALIMENTAIRE
78, rue de Varenne

Restauration des Façades
PRO - DCE


Juillet 2025

PHASE 1
INSTALLATIONS DE CHANTIER
IMPLANTATION DES ESPACES BACHES
PUBLICITAIRES
SCHÉMAS BAT B - PLAN RDC & R+2
échelle 1/200

PLAN R+2
mezzanine

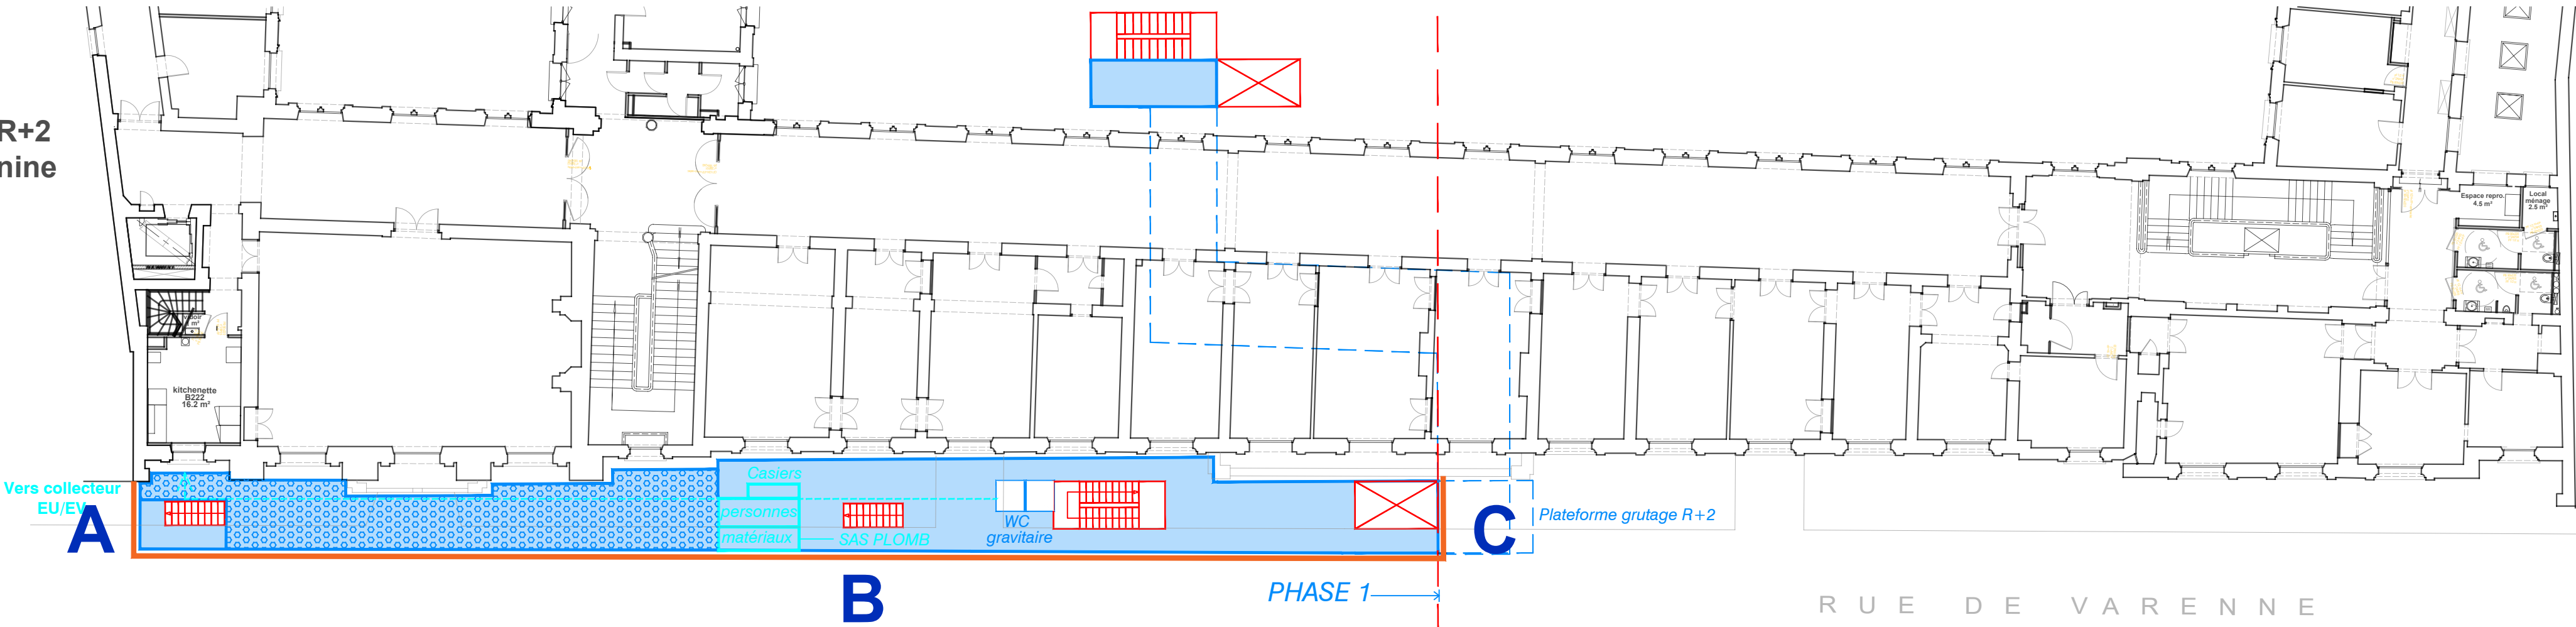

Plan R+2

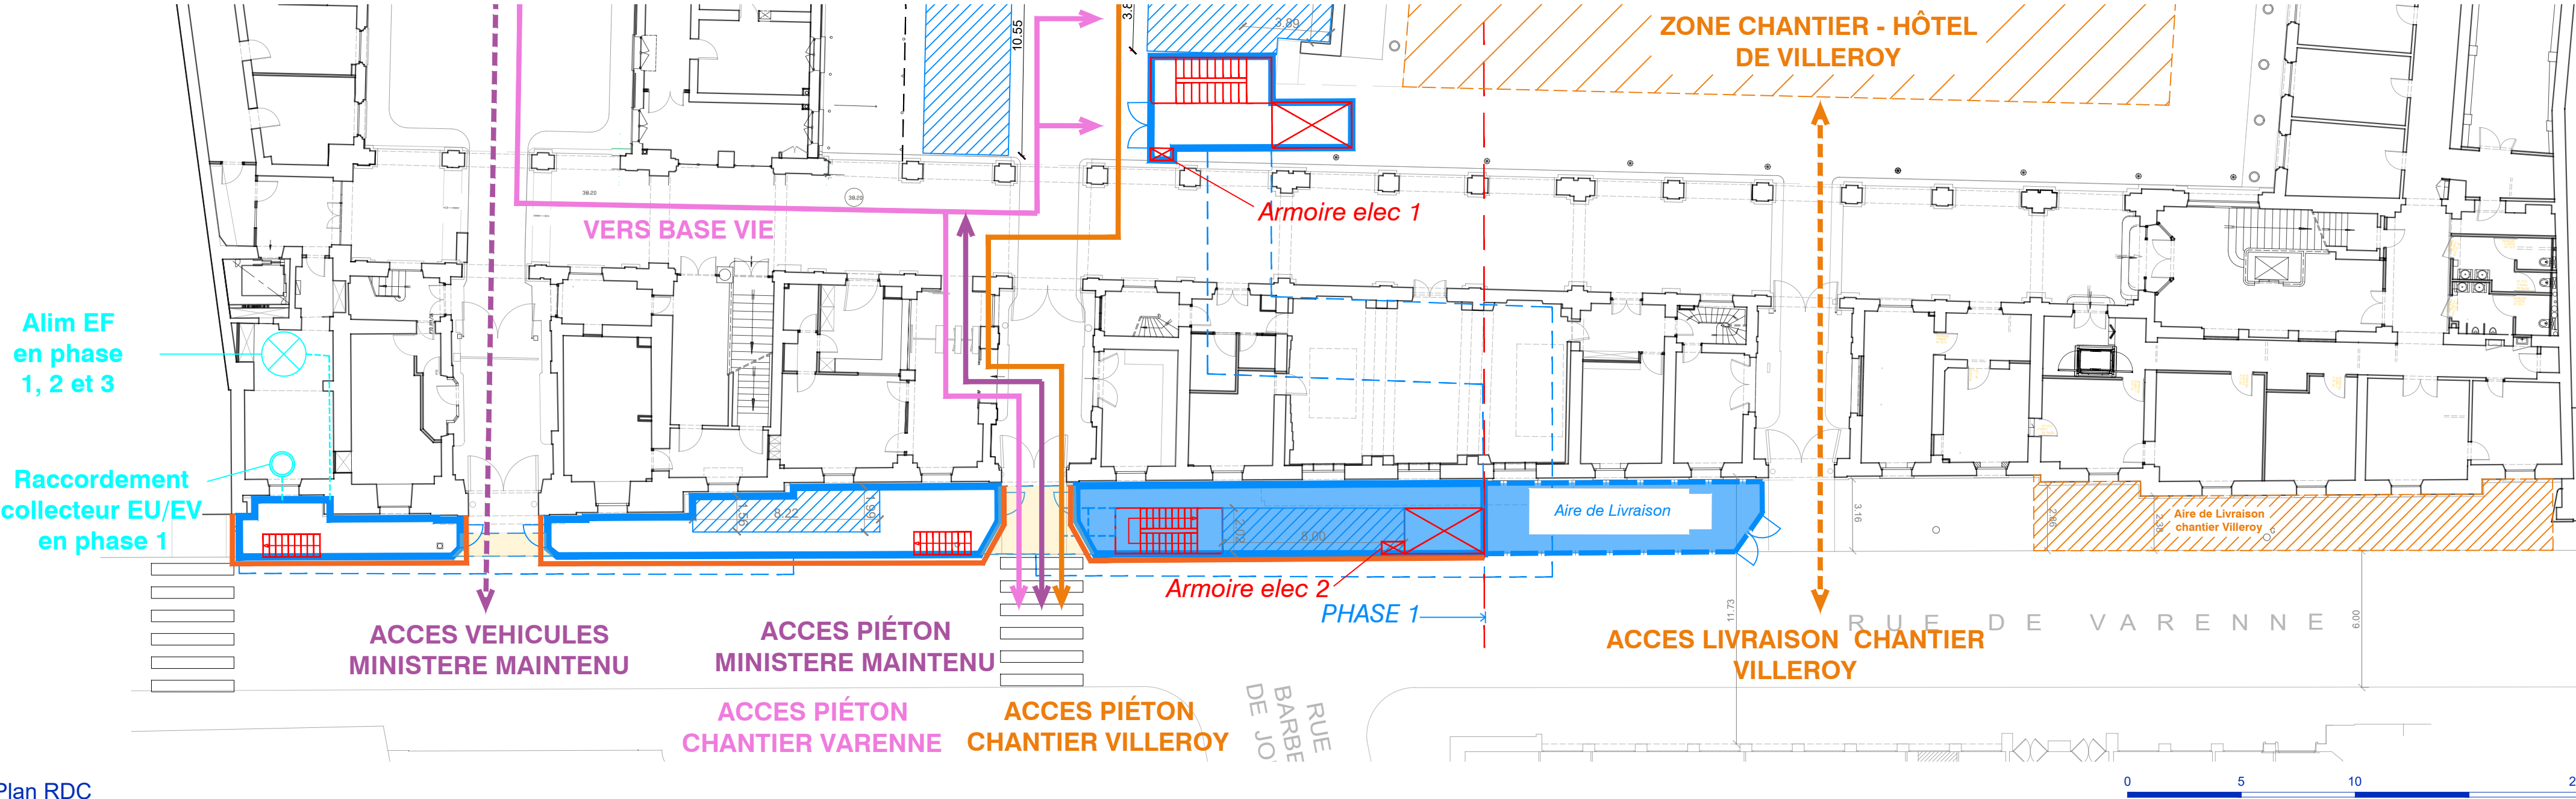

Plan RDC

LÉGENDES

- Chape de mise à niveau (béton) au Rdc
- platelage échafaudage
- Clôture de chantier
- Clôture mobile + portails
- Bâche décorative micro-perforée ou bâche publicitaire (50%)

SURFACES ET DUREES D'INSTALLATION DES BACHES PUBLICITAIRES SUR CADRE


(50% de la surface de bâche totale) :

A : 30 m² ; 6 mois

B : 600 m² ; 6 mois

C : 30 m² ; 6 mois

Total phase 1 : 660 m² ; 6 mois

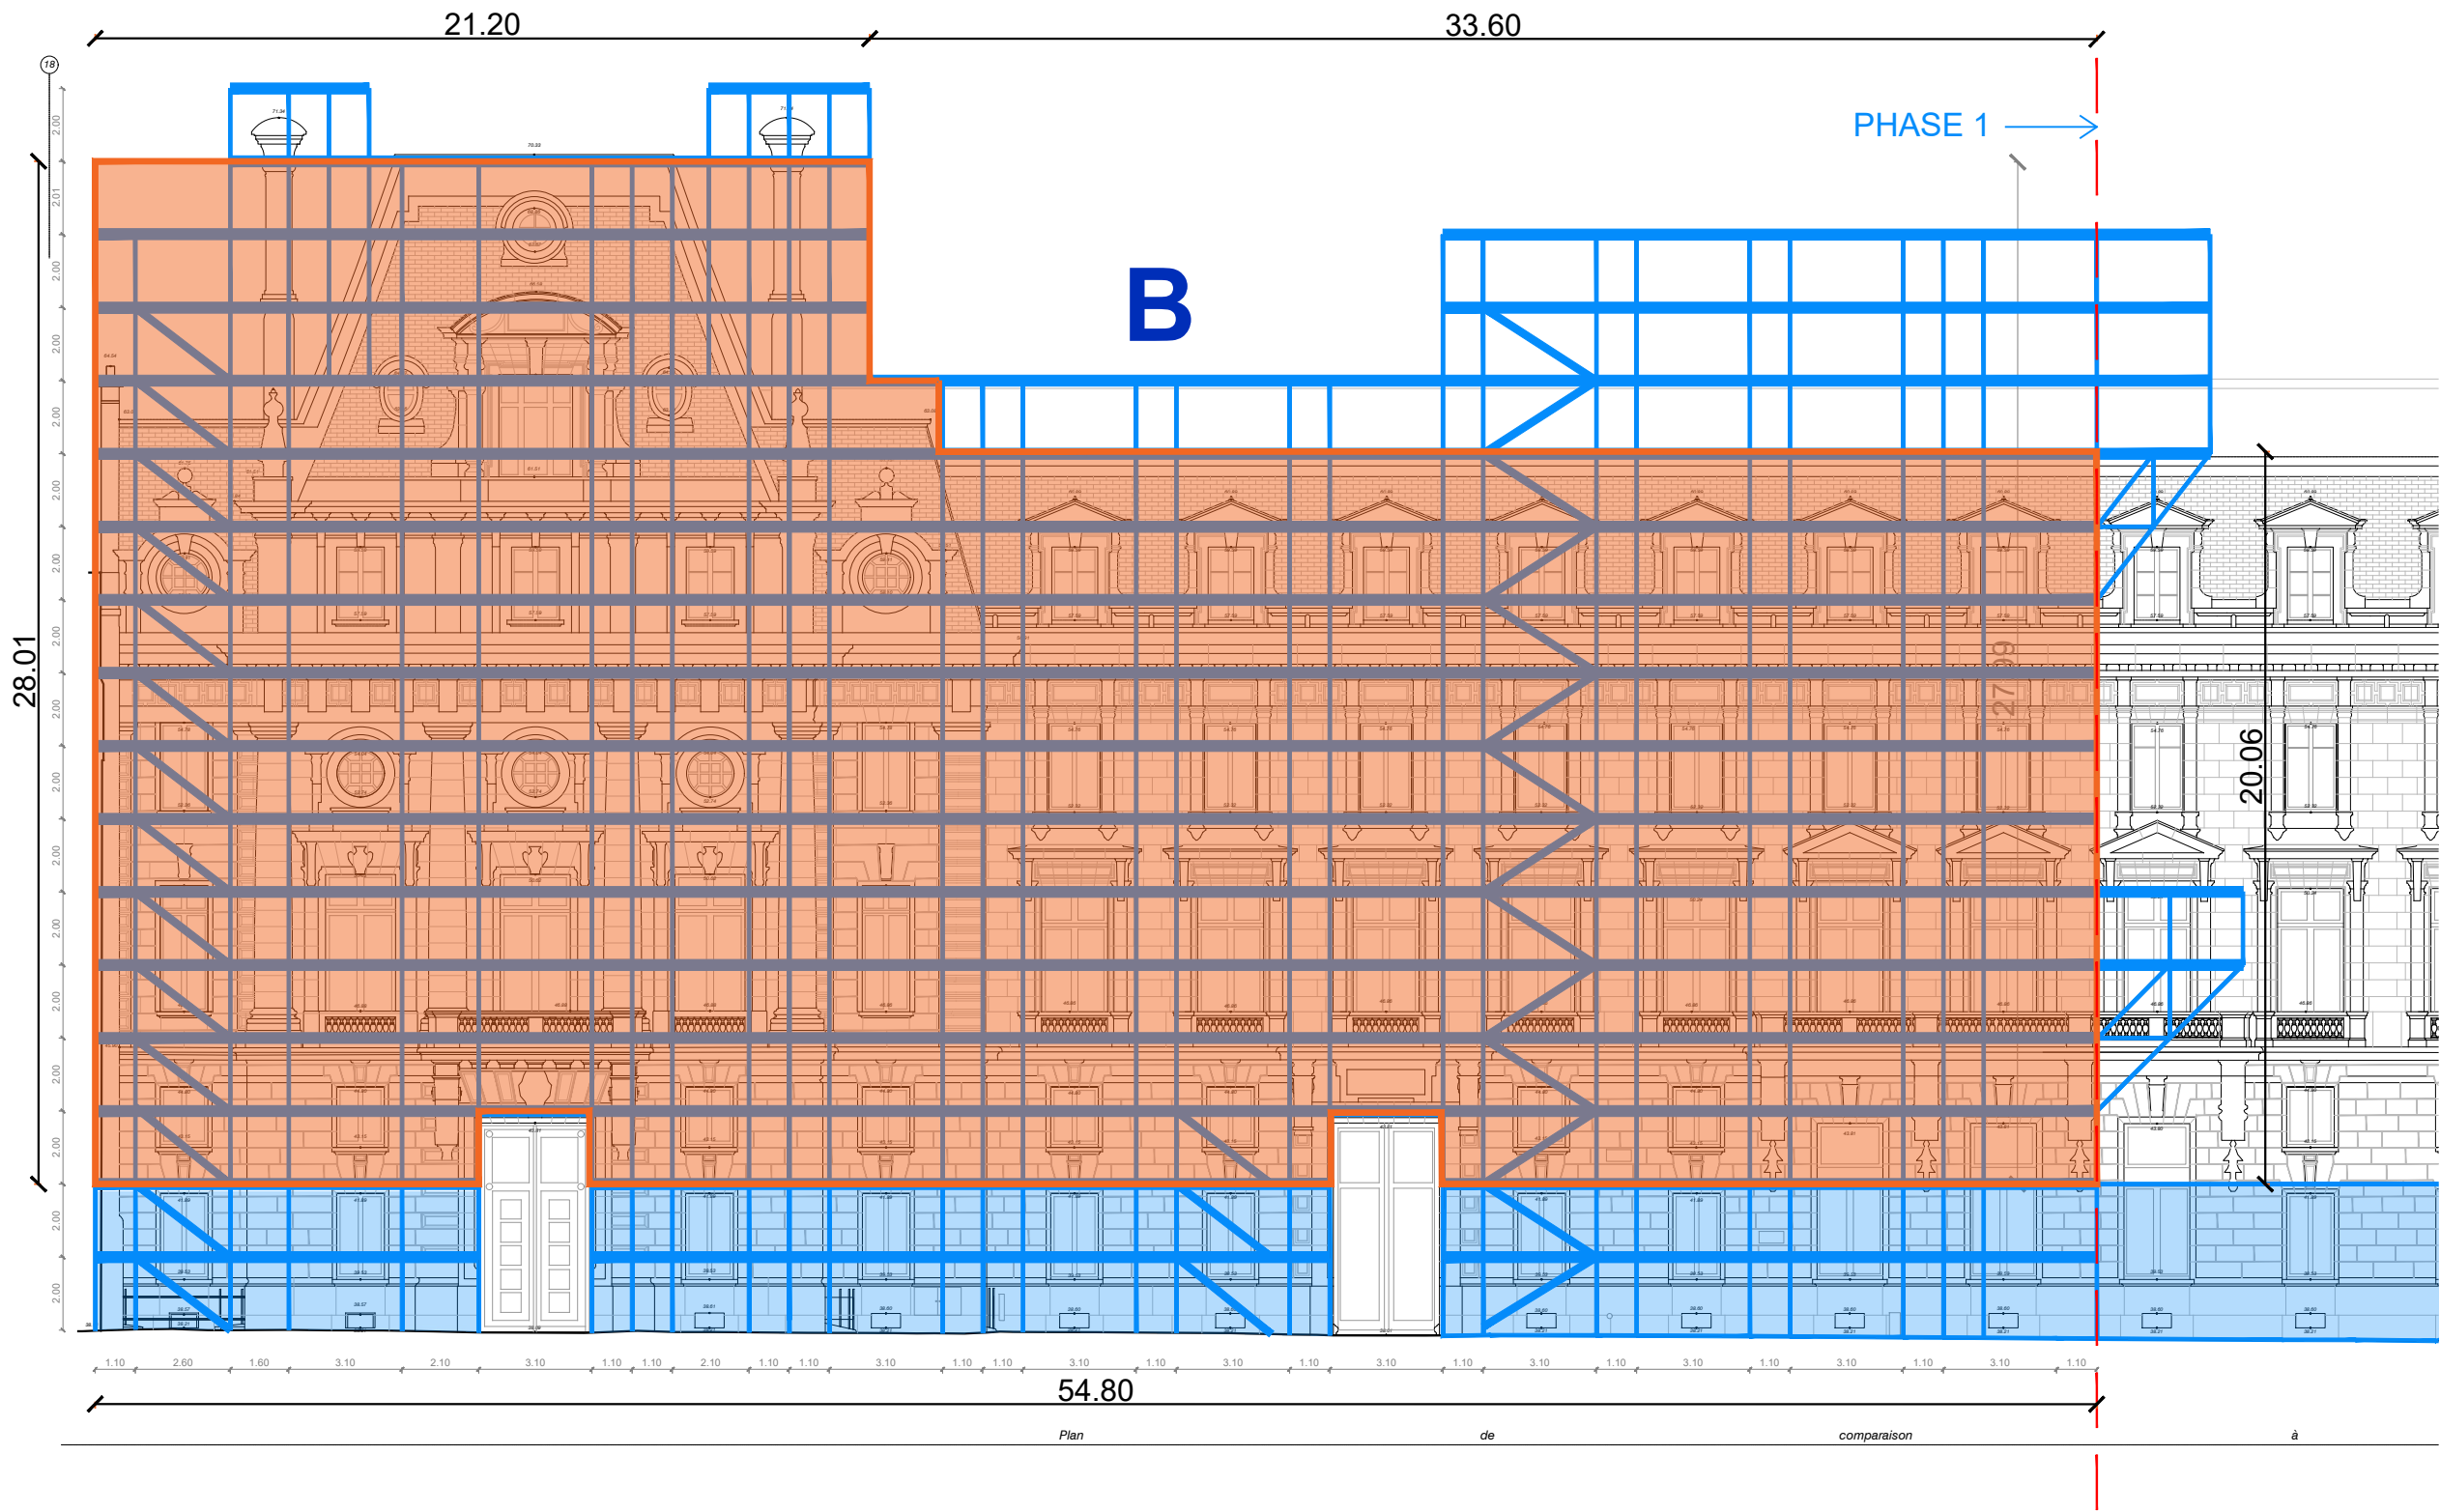

Façade sur rue de Varenne




GMDP ARCHITECTURE
14, rue Cassette 75006 Paris
T. +33(0)1 45 44 72 73
info@gmdp.fr www.gmdp.fr

PARIS 7^{ème}
MINISTERE DE L'AGRCULTURE
ET DE LA SOUVERAINETE ALIMENTAIRE
78, rue de Varenne

Restoration des Façades
PRO - DCE

Juillet 2025

PHASE 1
INSTALLATIONS DE CHANTIER
IMPLANTATION DES ESPACES BACHES
PUBLICITAIRES
SCHÉMAS BAT B - ÉLEVATIONS / COUPE
échelle 1/200

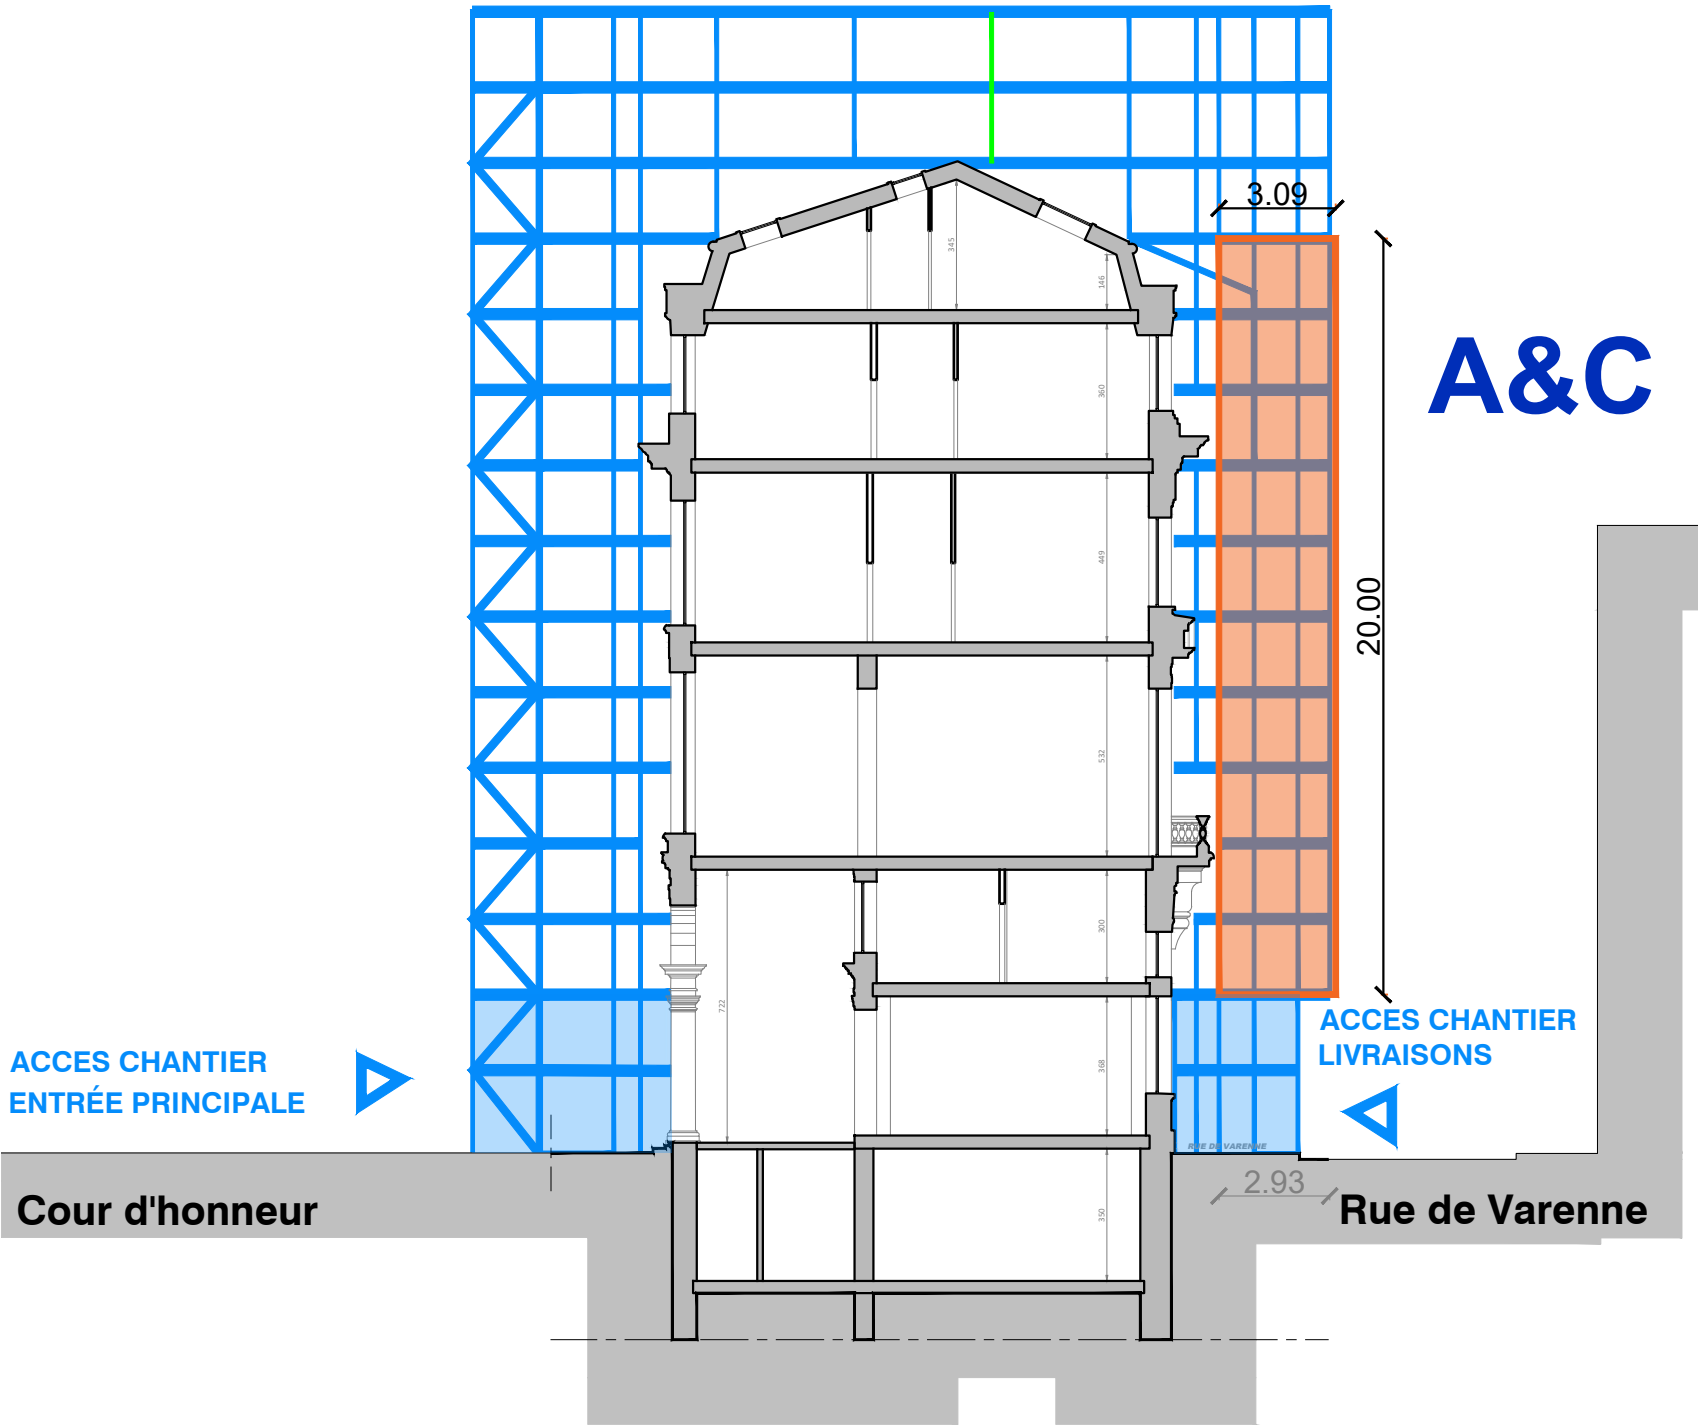


Coupe transversale 1B

LÉGENDES


- Chape de mise à niveau (béton) au Rdc
- platelage échafaudage
- Clôture de chantier
- Clôture mobile + portails
- Bâche décorative micro-perforée ou bâche publicitaire (50%)

SURFACES ET DUREES D'INSTALLATION
DES BÂCHES PUBLICITAIRES SUR CADRE
(50% de la surface de bâche totale) :

- D : 30 m² ; 6 mois
- E : 540 m² ; 6 mois
- F : 30 m² ; 6 mois
- Total phase 1 : 600 m² ; 6 mois

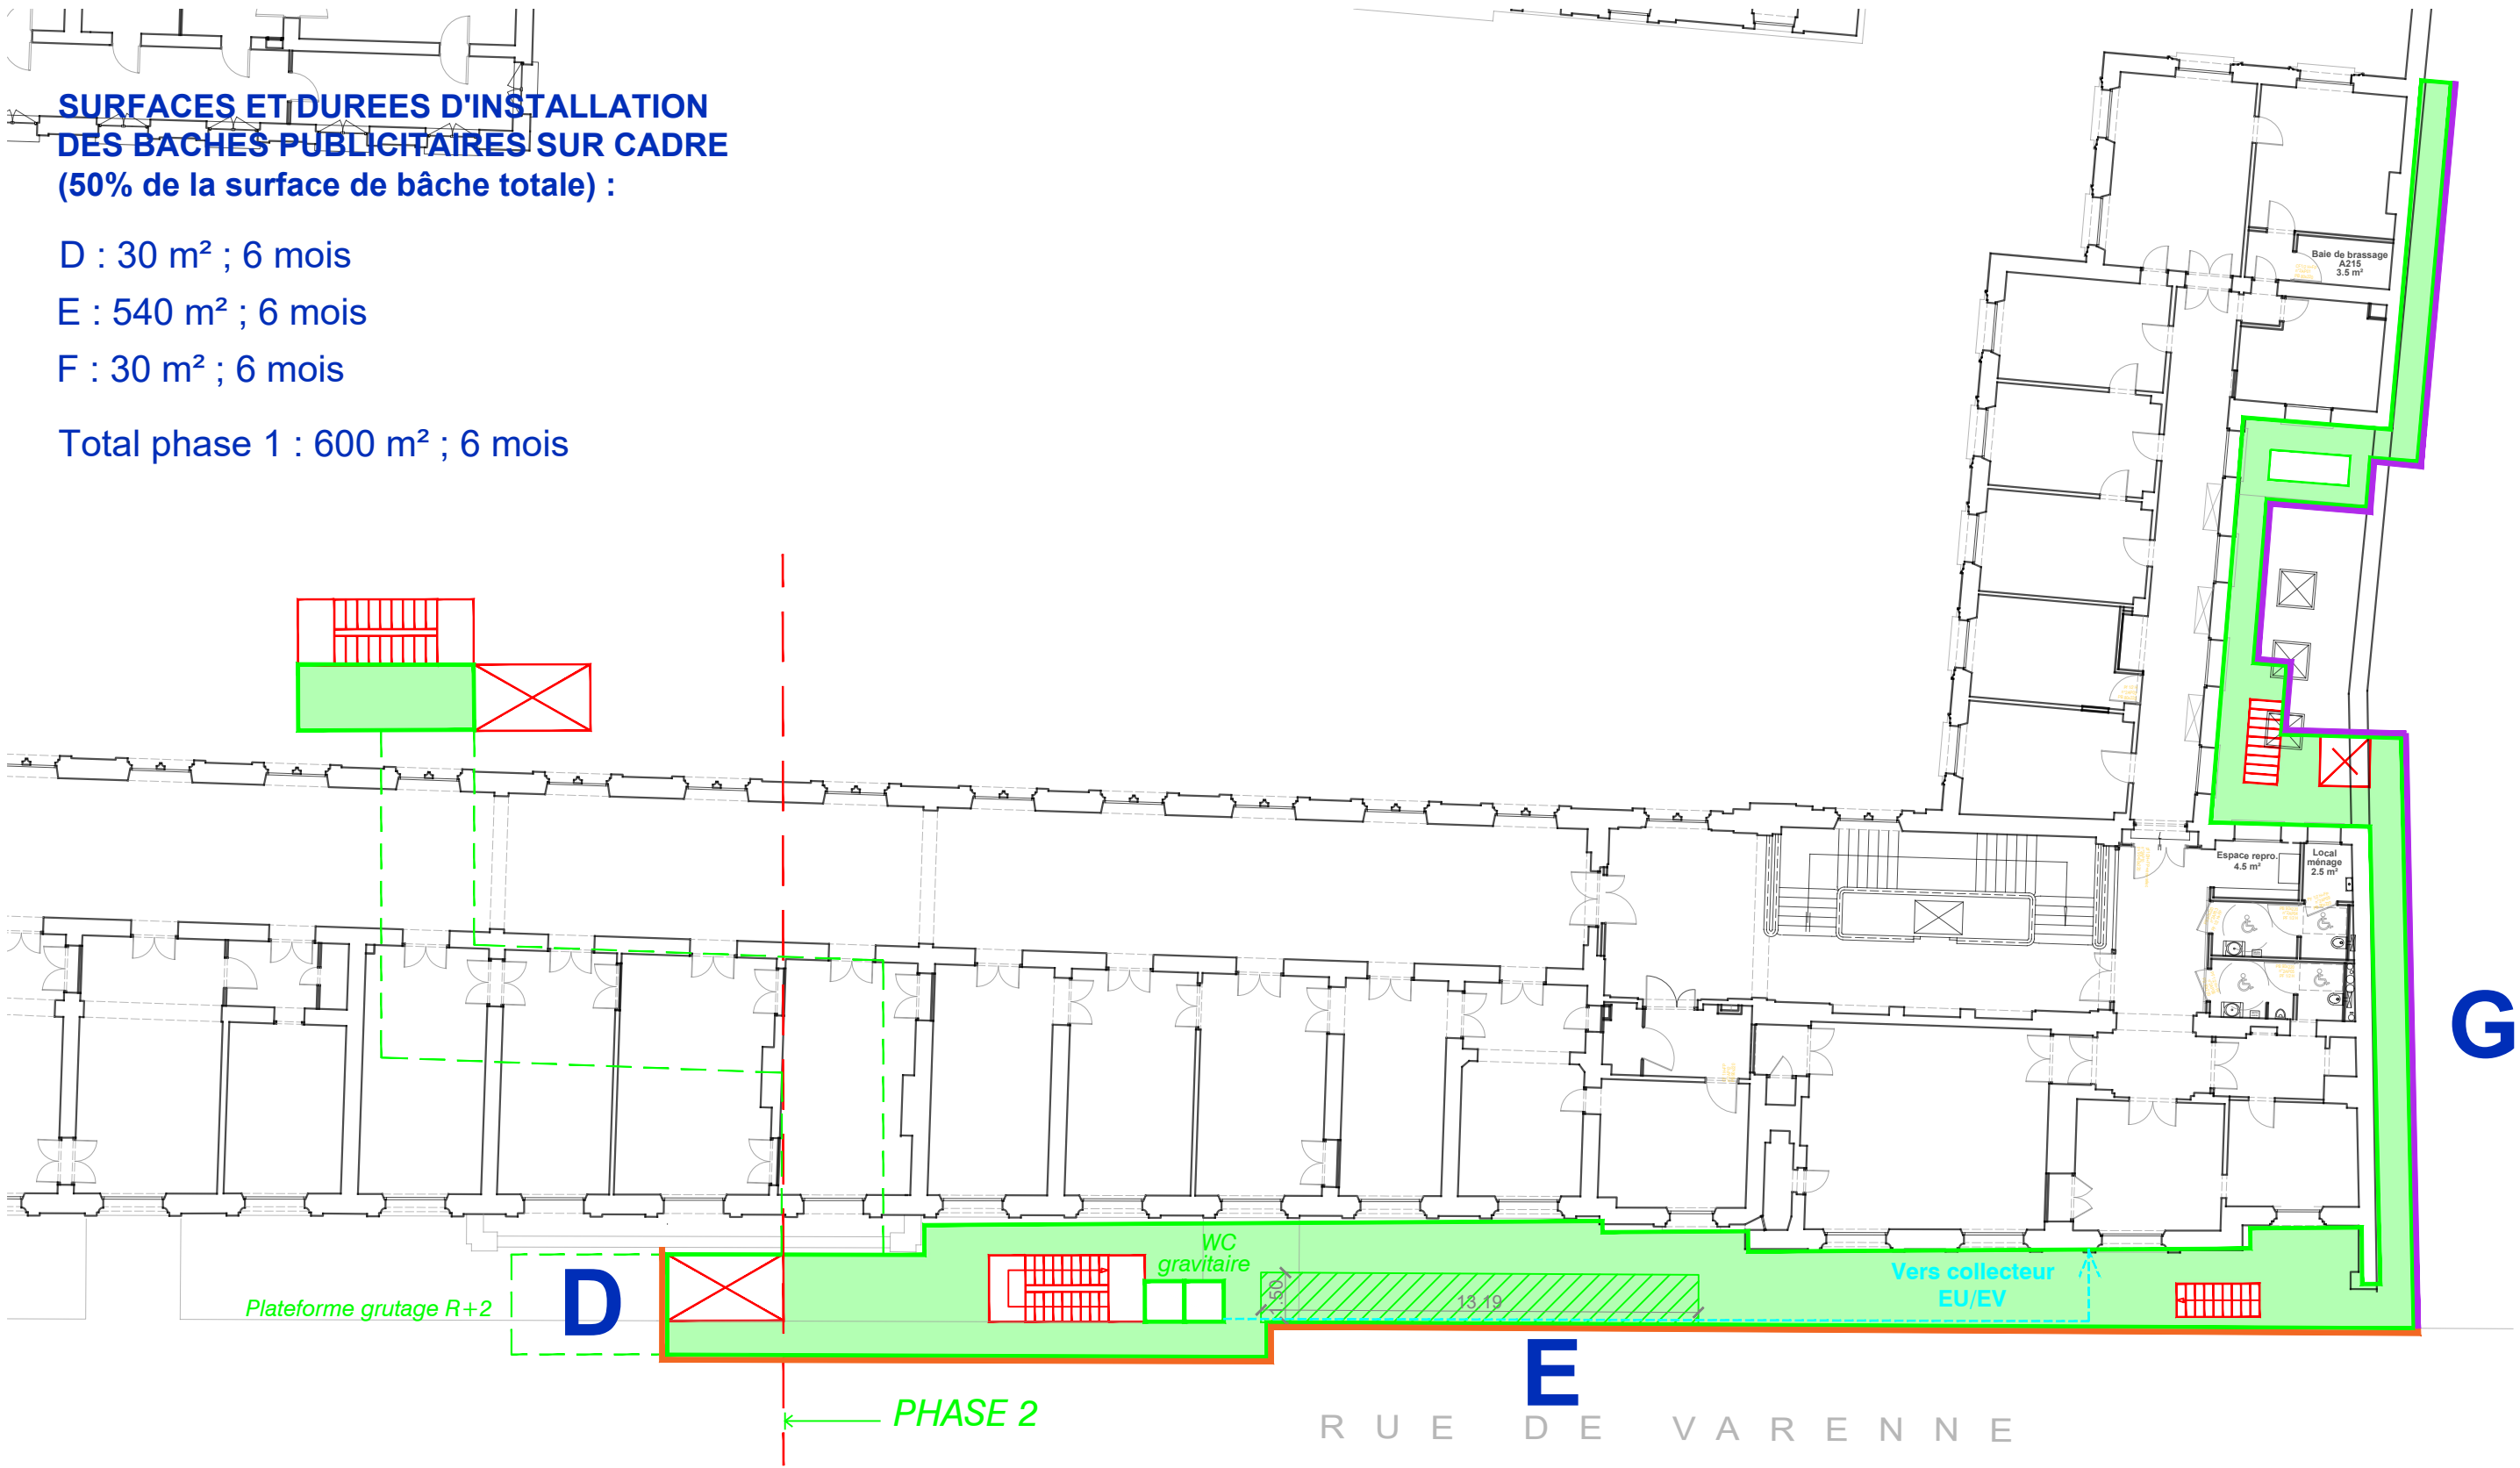

Plan R+2

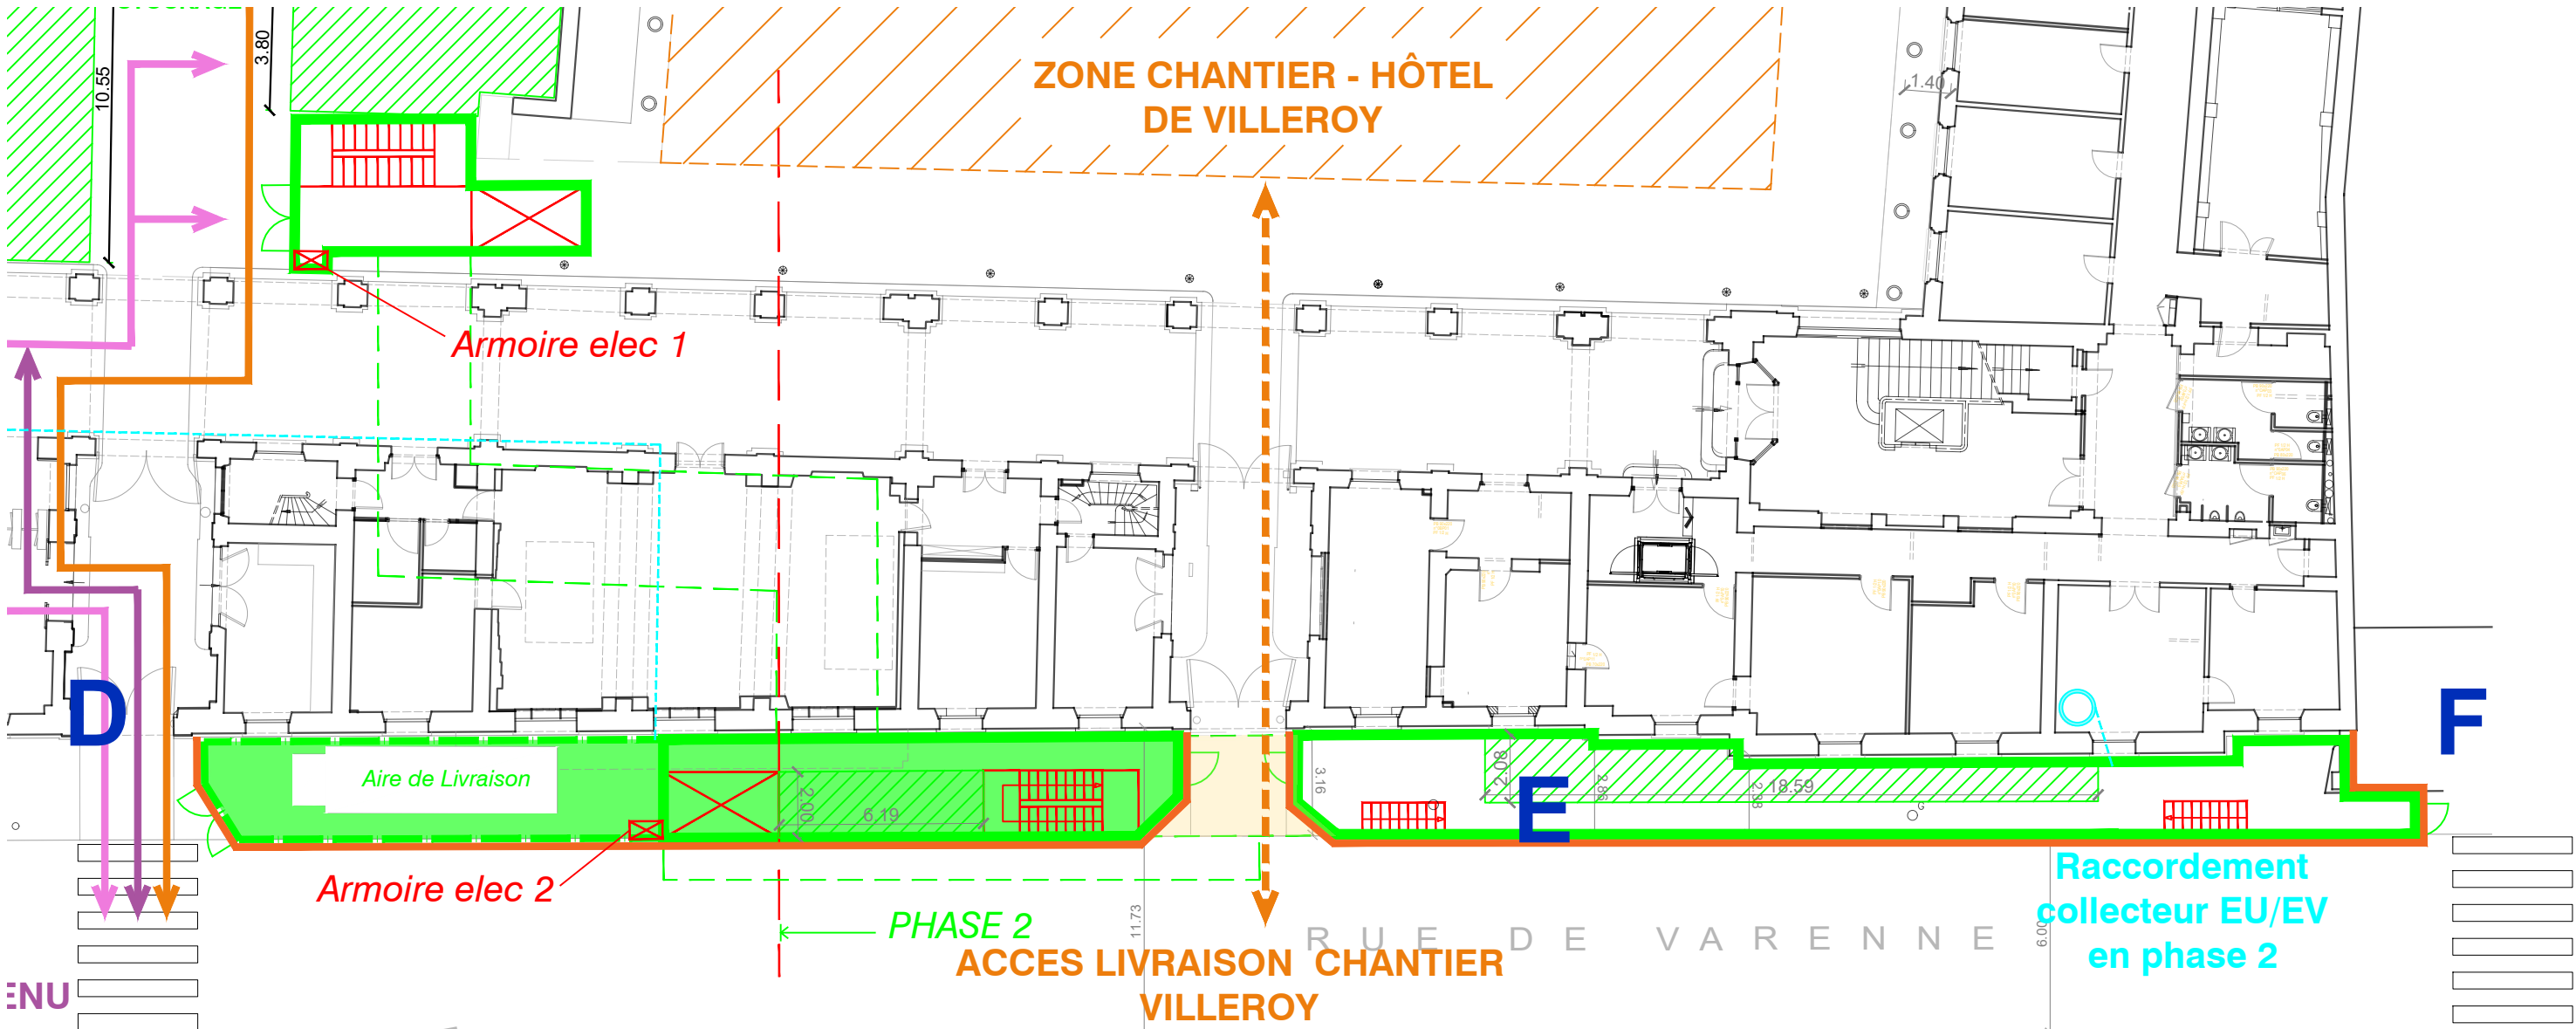

Plan RDC



PARIS 7^{ème}
MINISTÈRE DE L'AGRICULTURE
ET DE LA SOUVERAINETÉ ALIMENTAIRE
78, rue de Varenne
Restauration des Façades
PRO - DCE
Juillet 2025

PHASE 2
INSTALLATIONS DE CHANTIER
IMPLANTATION DES ESPACES BÂCHES
PUBLICITAIRES
SCHÉMAS BAT B - PLAN RDC & R+2
échelle 1/200

LÉGENDES

- Chape de mise à niveau (béton) au Rdc
- platelage échafaudage
- Clôture de chantier
- Clôture mobile + portails
- Bâche décorative micro-perforée
- ou bâche publicitaire (50%)

SURFACES ET DUREES D'INSTALLATION
DES BACHES PUBLICITAIRES SUR
CADRE
(50% de la surface de bâche totale) :
D & F : 60 m² ; 6 mois
E : 540 m² ; 6 mois
Total phase 2 : 600 m² ; 6 mois




GMDP ARCHITECTURE
14, rue Cassette 75006 Paris
T. +33(0)1 45 44 72 73
info@gmdp.fr www.gmdp.fr

PARIS 7^{ème}
MINISTÈRE DE L'AGRICULTURE
ET DE LA SOUVERAINETÉ ALIMENTAIRE
78, rue de Varenne


Restauration des Façades
PRO - DCE

Juillet 2025

PHASE 2
INSTALLATIONS DE CHANTIER
IMPLANTATION DES ESPACES BACHES
PUBLICITAIRES
SCHÉMAS BAT B - ÉLÉVATIONS
échelle 1/200

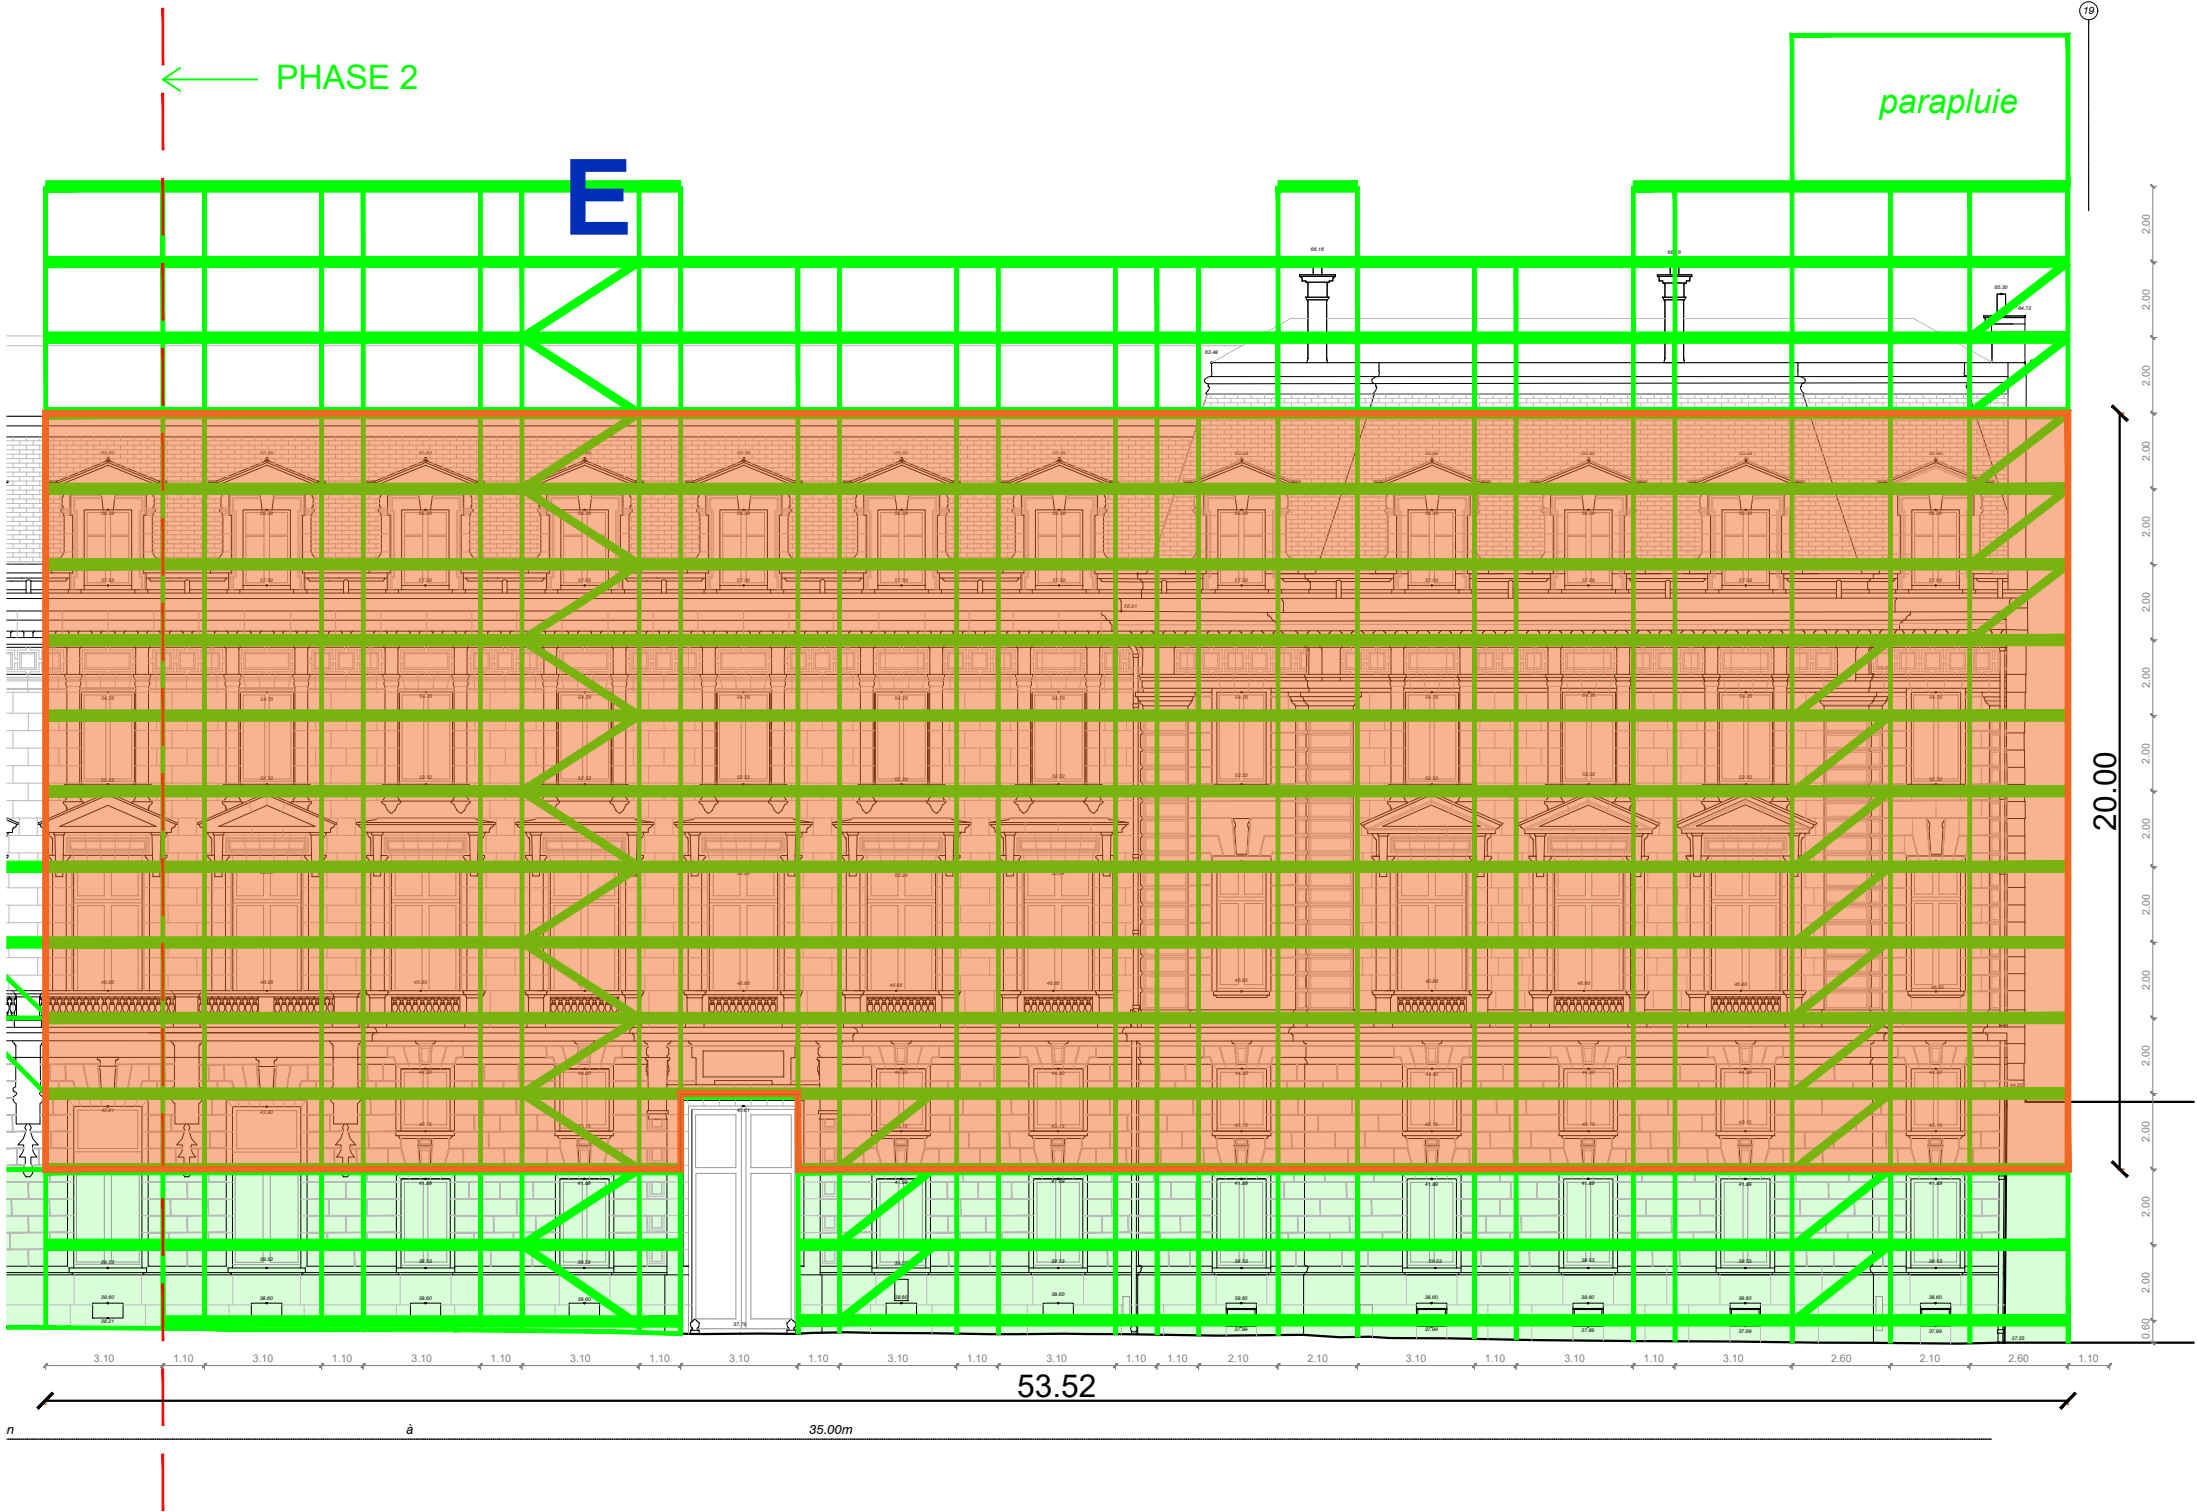

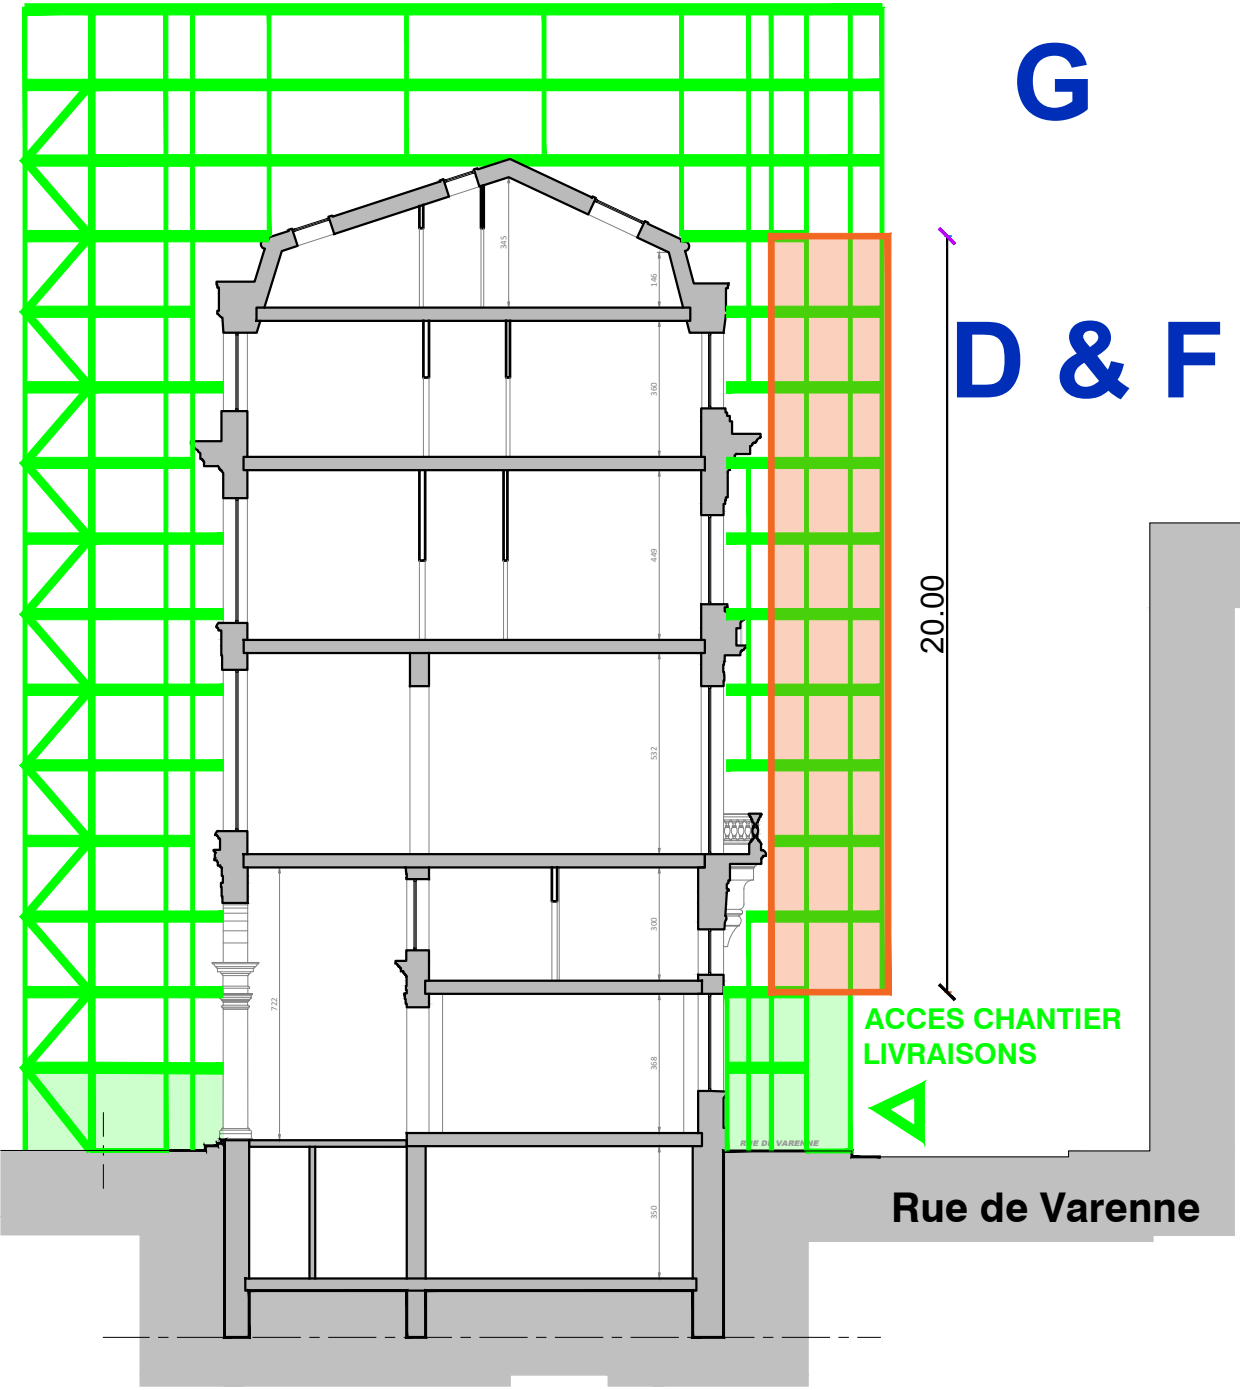

Façade sur rue de Varenne



Coupe transversale 1B

LÉGENDES

- | | |
|--|---|
|  | Bâche décorative occultante ou bâche publicitaire (50%) |
|  | Bâche occultante blanche thermocollée |


SURFACES ET DUREES D'INSTALLATION DES BACHES OCCULTANTES THERMOCOLLÉES :

G :

- bâche publicitaire : 381 m² ; 6 mois
- bâche occultante thermocollée : 273 m² ; 6 mois

Total phase 2 : 654 m² ; 6 mois

Bâches sur cadre, en lieu et place de la bâche thermocollée , uniquement sur le pignon sur Rue de Varenne

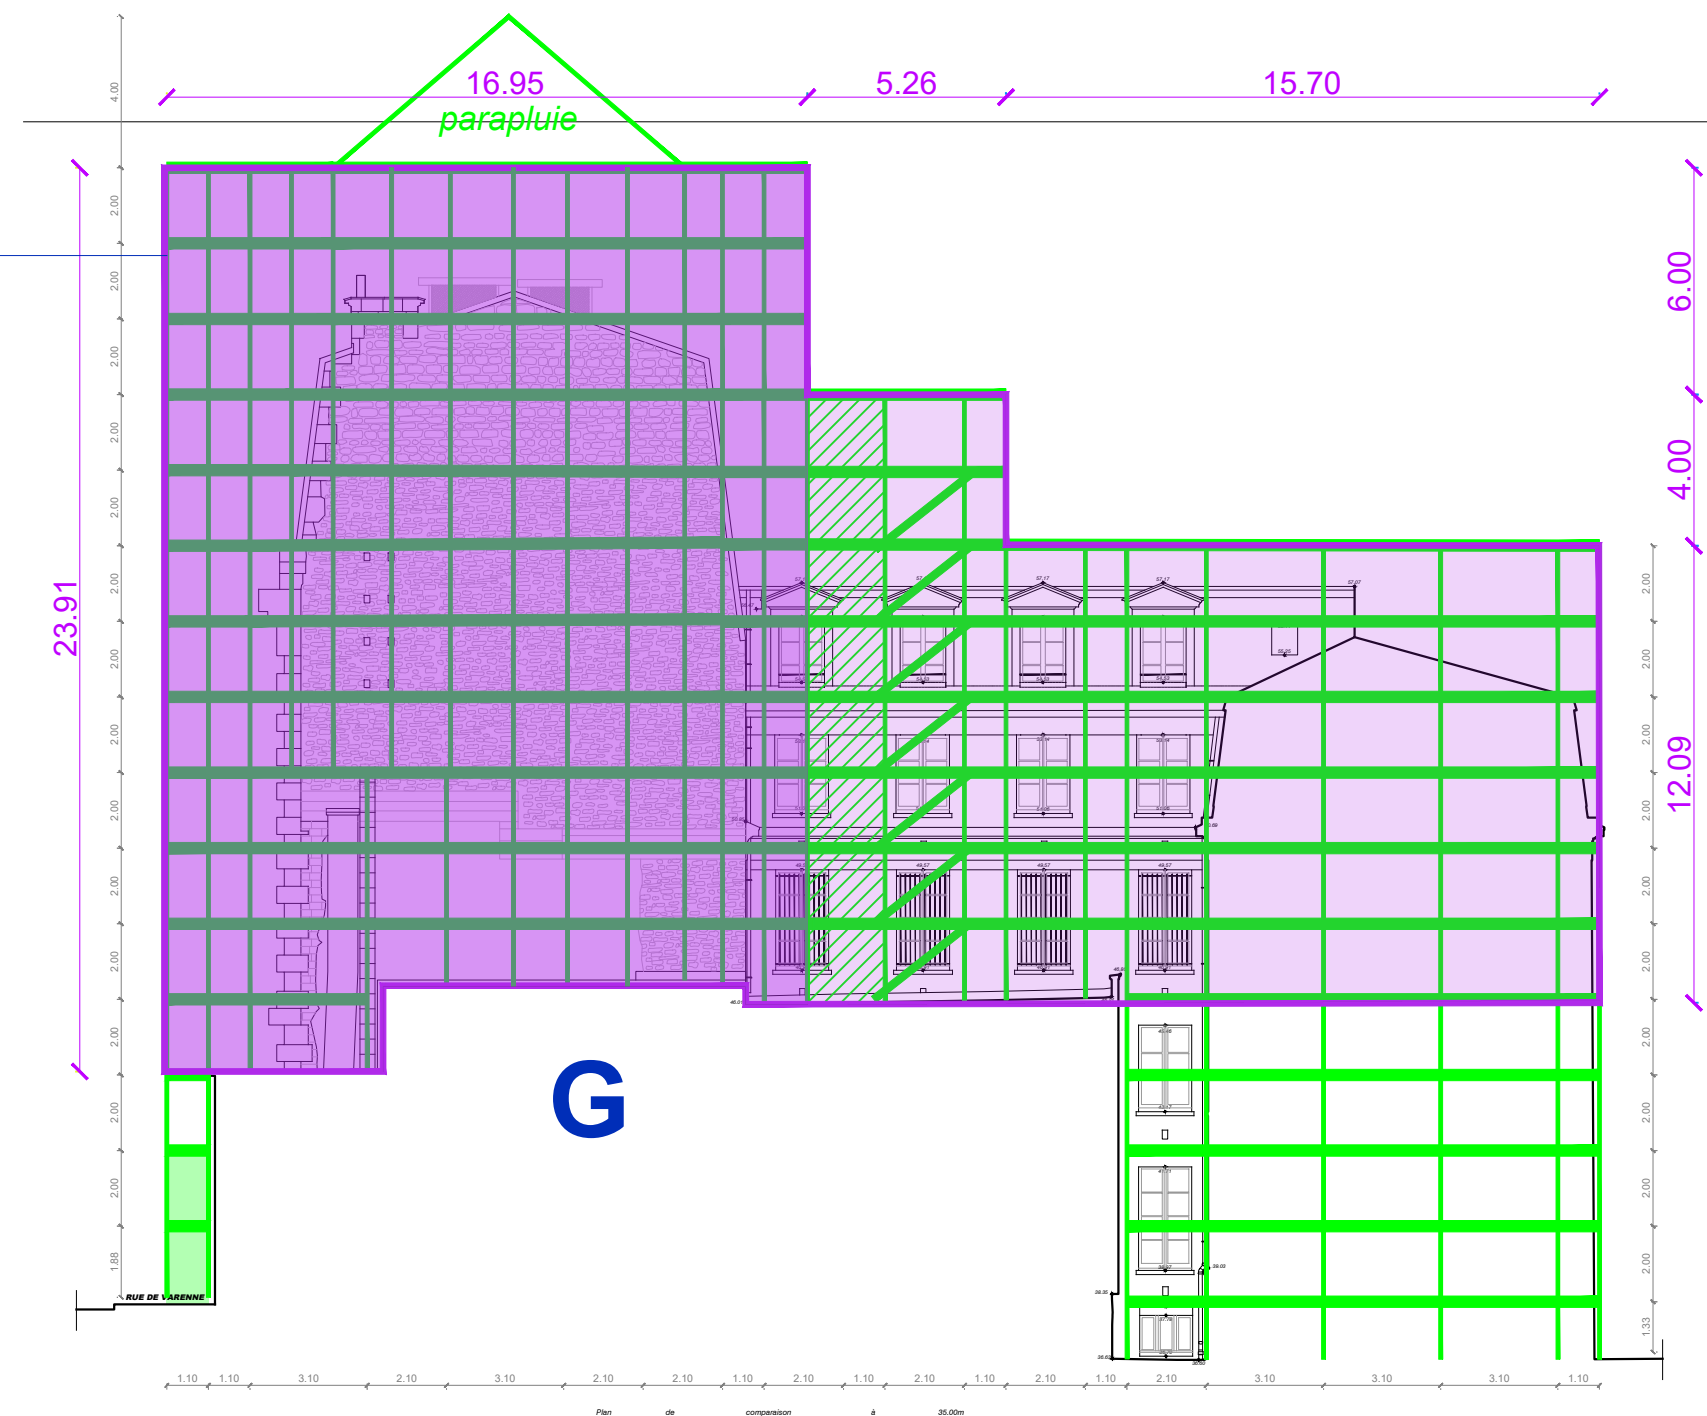

Pignon sur rue de Varenne



PARIS 7^{ème}
MINISTERE DE L'AGRICULTURE
ET DE LA SOUVERAINETE ALIMENTAIRE
78, rue de Varenne

Restauração das Fachadas
PRO - DCE

Juillet 2025

PHASE 2
INSTALLATIONS DE CHANTIER
IMPLANTATION DES ESPACES BACHES
PUBLICITAIRES
SCHÉMAS BAT B - ÉLÉVATIONS
échelle 1/200



LÉGENDES

- Chape de mise à niveau (béton) au Rdc
- platelage échafaudage
- Clôture de chantier
- Clôture mobile + portails
- Bâche décorative micro-perforée ou bâche publicitaire (50%)

SURFACES ET DUREES D'INSTALLATION
DES BACHES PUBLICITAIRES SUR CADRE
(50% de la surface de bâche totale) :


- A : 0 m² ; 6 mois
- B : 0 m² ; 6 mois
- C : 0 m² ; 6 mois
- Total phase 3 : 0 m² ; 6 mois



PARIS 7^{ème}
MINISTERE DE L'AGRCULTURE
ET DE LA SOUVERAINETE ALIMENTAIRE
78, rue de Varenne
Restauration des Façades
PRO - DCE
Juillet 2025


PHASE 3
INSTALLATIONS DE CHANTIER
IMPLANTATION DES ESPACES BACHES
PUBLICITAIRES
SCHÉMAS BAT A & B - PLAN RDC & R+2
échelle 1/200

PLAN R+2
mezzanine

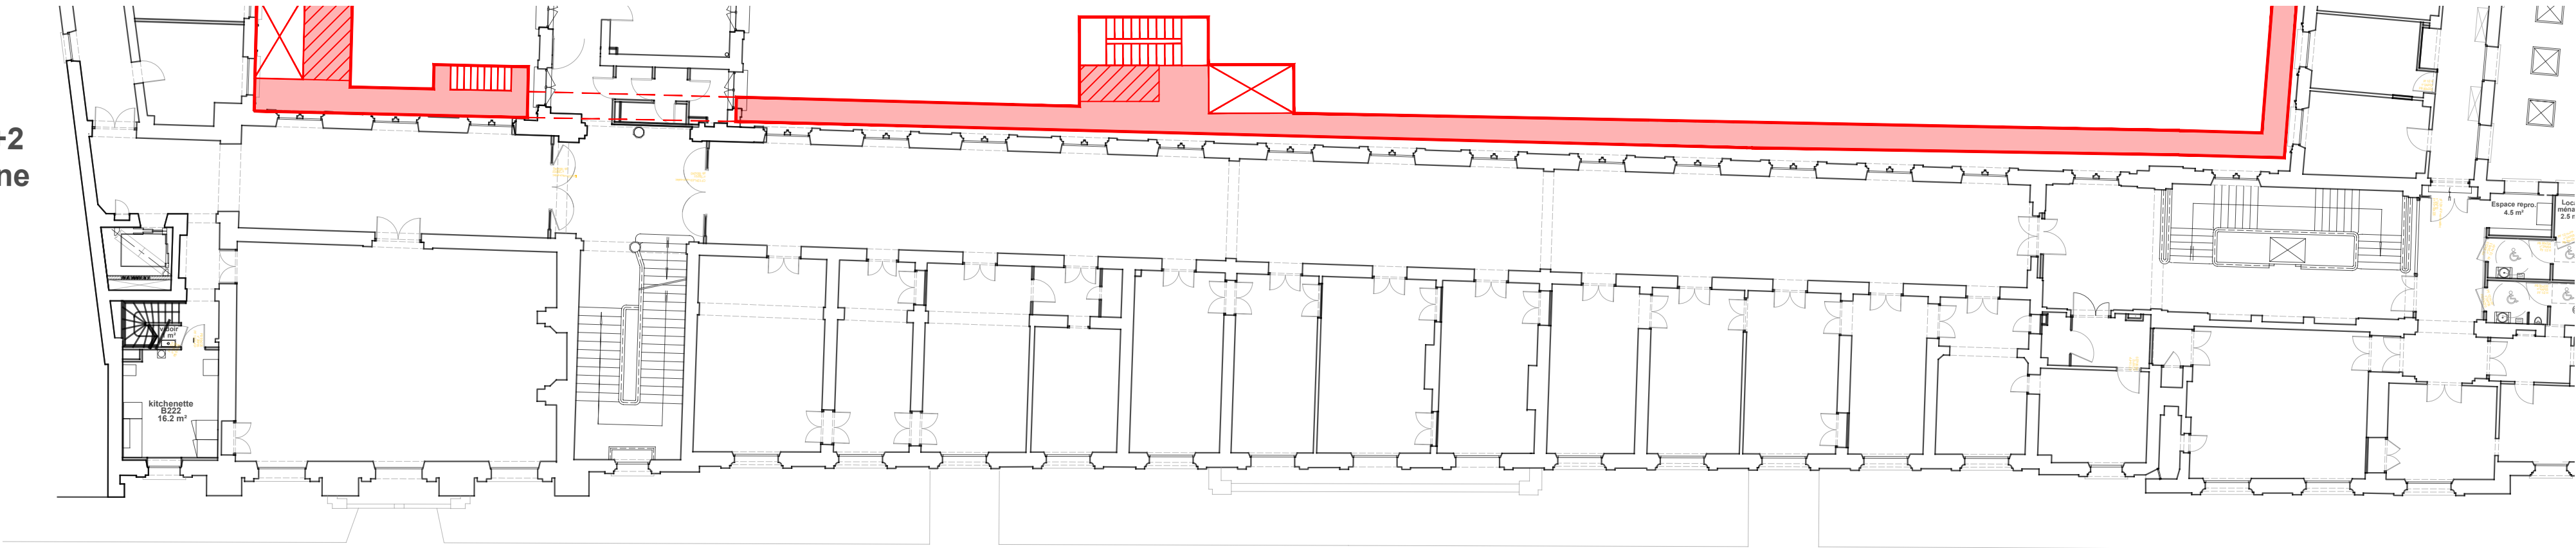

RUE DE VARENNE

Plan R+2

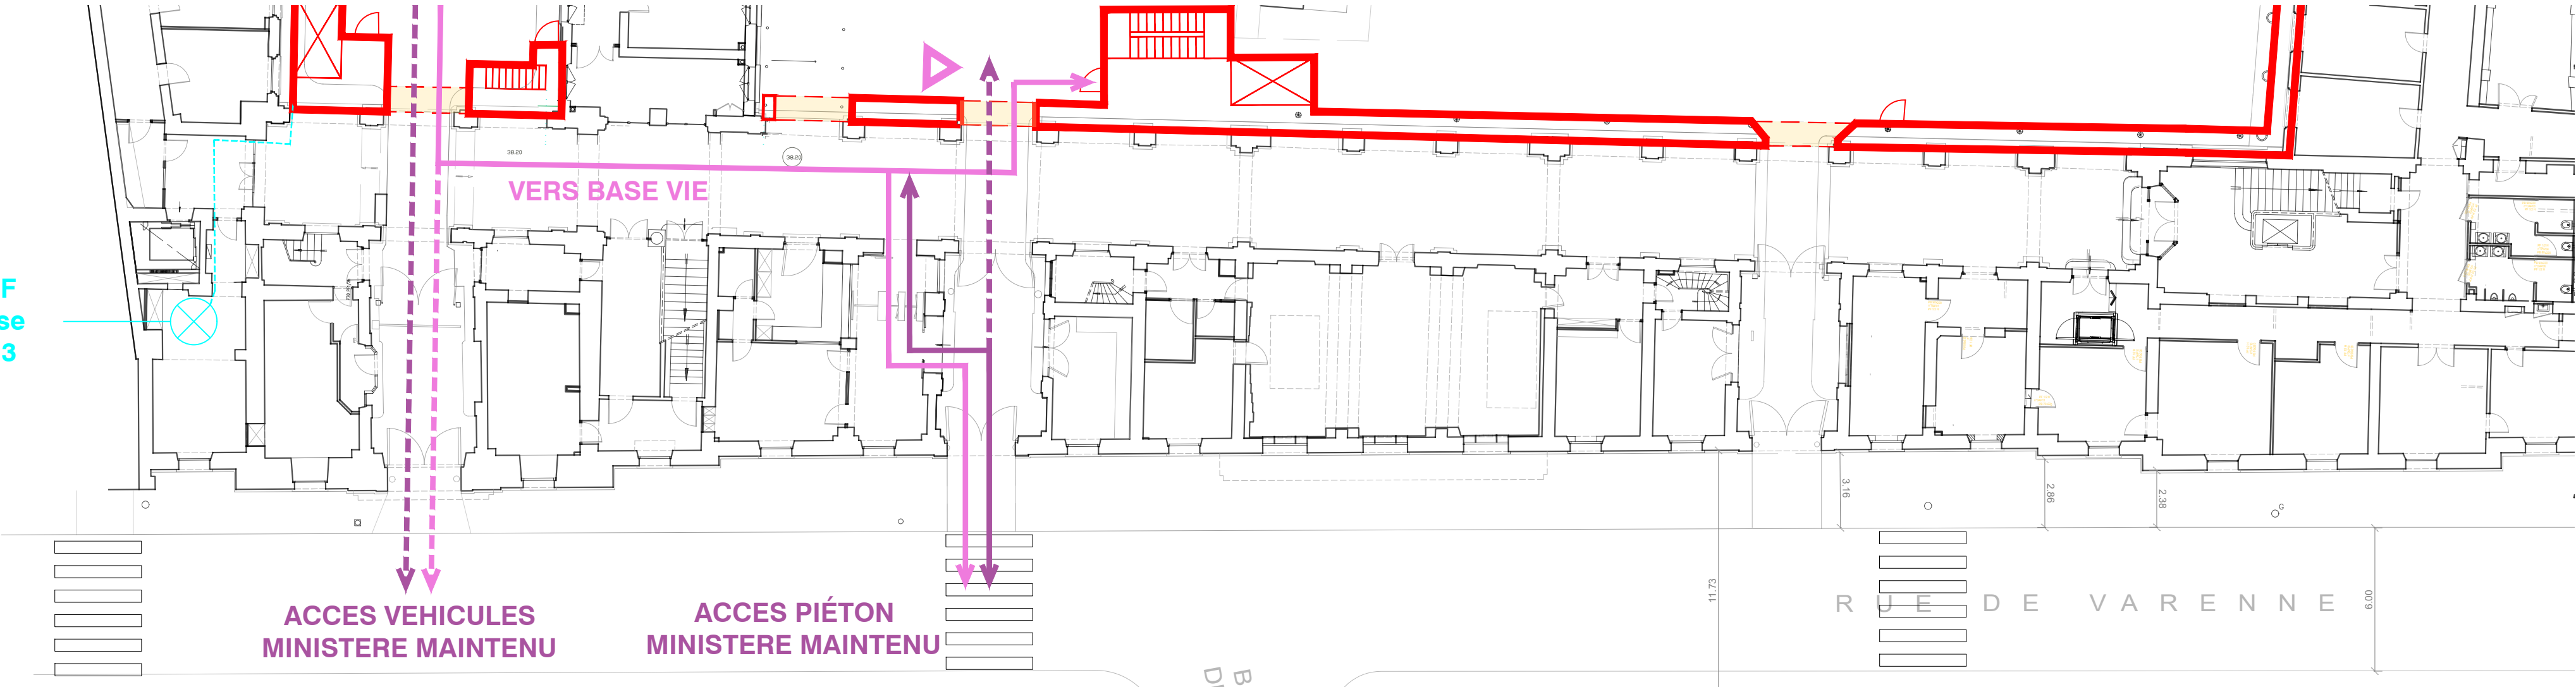

RUE DE VARENNE

Plan RDC



LÉGENDES

- Chape de mise à niveau (béton) au Rdc
- platelage échafaudage
- Clôture de chantier
- Clôture mobile + portails
- Bâche décorative micro-perforée ou bâche publicitaire (50%)

SURFACES ET DUREES D'INSTALLATION
DES BACHES PUBLICITAIRES SUR CADRE
(50% de la surface de bâche totale) :

- A : 0 m² ; 6 mois
- B : 0 m² ; 6 mois
- C : 0 m² ; 6 mois
- Total phase 3 : 0 m² ; 6 mois




GMDP ARCHITECTURE
14, rue Cassette 75006 Paris
T. +33(0)1 45 44 72 73
info@gmdp.fr www.gmdp.fr

PARIS 7^{ème}
MINISTERE DE L'AGRCULTURE
ET DE LA SOUVERAINETE ALIMENTAIRE
78, rue de Varenne


Restoration des Façades
PRO - DCE

Juillet 2025

PHASE 3
INSTALLATIONS DE CHANTIER
IMPLANTATION DES ESPACES BACHES
PUBLICITAIRES
SCHÉMAS BAT A & B - ÉLÉVATIONS
échelle 1/200

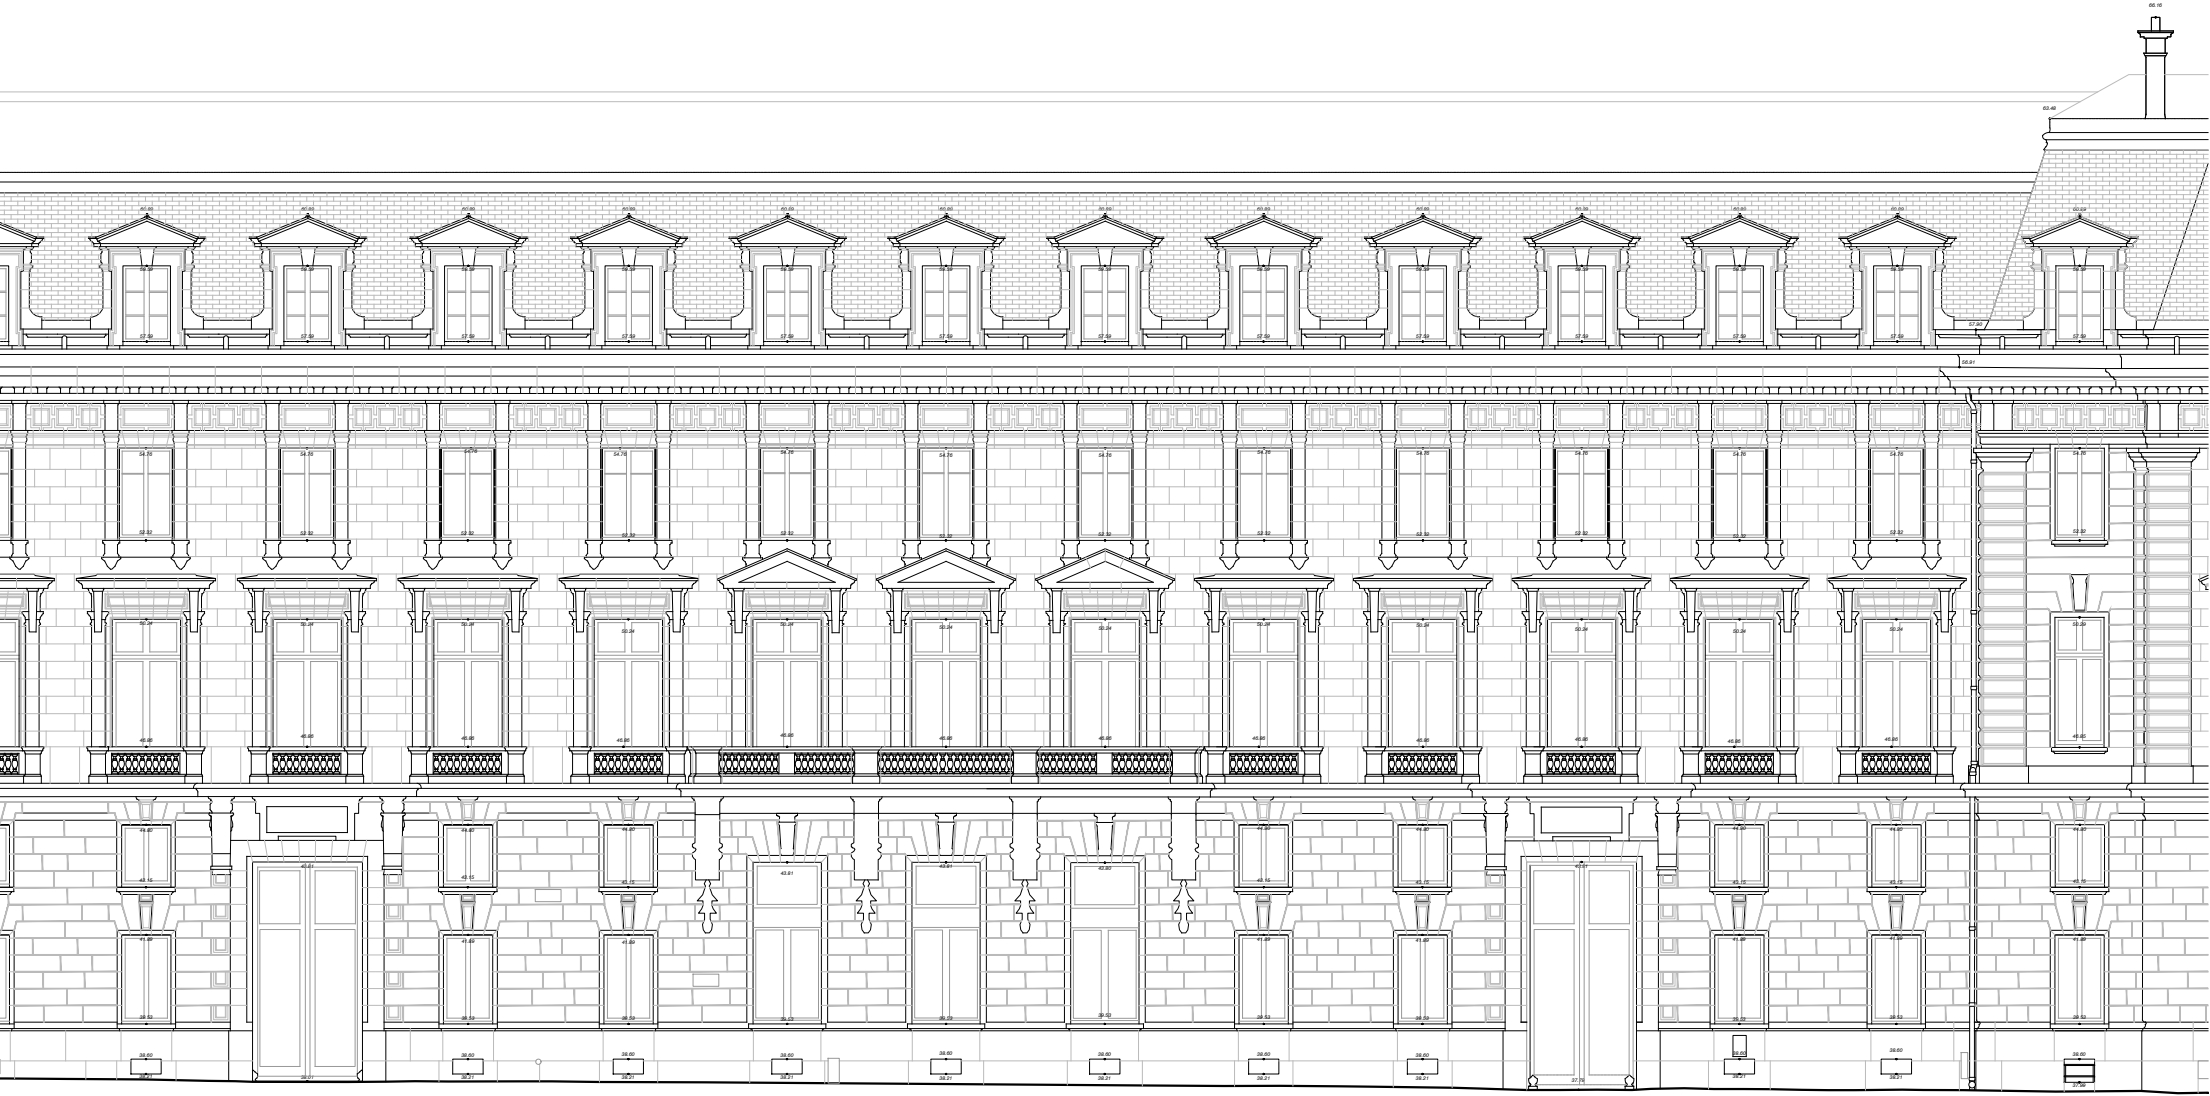

Façade sur rue de Varenne

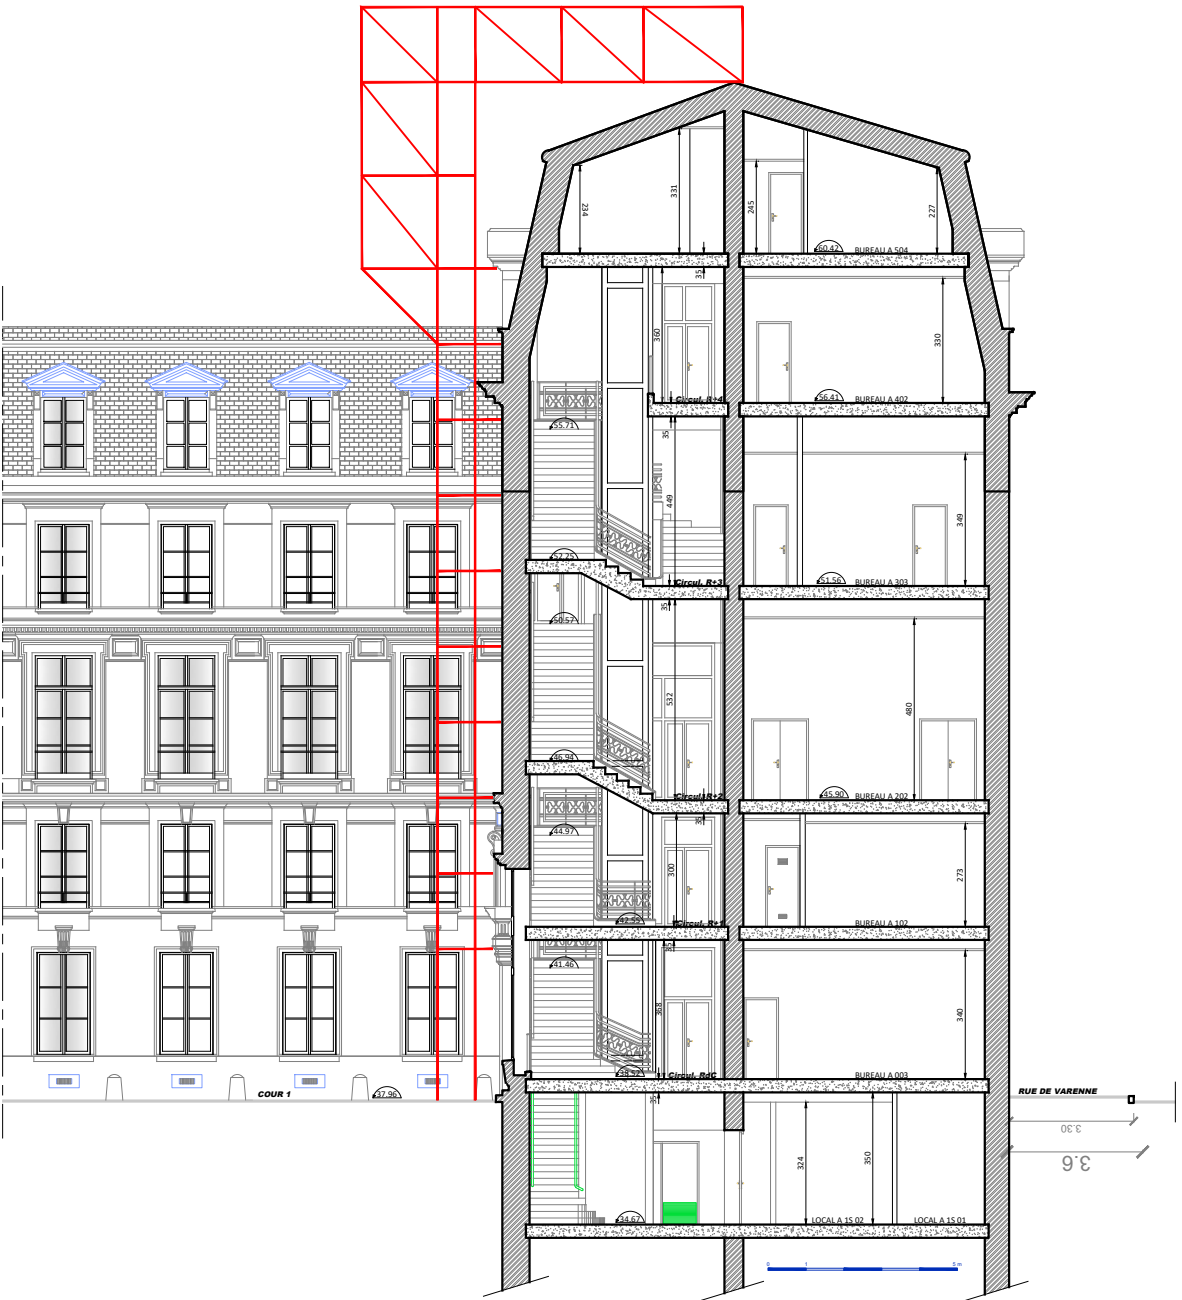

Coupe transversale 1B