



MINISTÈRE DE LA JUSTICE
DIRECTION INTERREGIONALE DES
SERVICES PENITENTIAIRES
DE TOULOUSE
DEPARTEMENT DU PATRIMOINE
ET DES EQUIPEMENTS

Ce plan est notre propriété
et ne peut être reproduit ou
communiqué sans notre
autorisation

INDICE	NATURE MODIFICATIF	DATE
APS	<input checked="" type="checkbox"/>	PROJET
PC	<input checked="" type="checkbox"/>	MARCHE
A.V.P.	<input type="checkbox"/>	

MINISTÈRE DE LA JUSTICE
DIRECTION INTERREGIONALE
DES SERVICES PENITENTIAIRES DE
TOULOUSE
Affaire suivie par : M. FOUADE-SABOHINI
5, Boulevard Armand DUCORTU,
31 015 TOULOUSE Cedex 6
TEL : 05 62 50 30 94

DEPARTEMENT DU
PATRIMOINE ET DES
EQUIPEMENTS

MAISON D'ARRÊT
DE NÎMES


Bâtiment
vestiaires
personnel

PROJET N° : PLAN N° :
2404 04
DATE : 18/10/2024
ECHAPELLE : 1/50
Dessiné par : J.F.F.

Etat Projet
Plan R+1

ARCHIBEL Sarl
Affaire suivie par : Jean-François FRANCO
Architecte D.P.L.G.
5 Rue du Château d'eau
65 000 TARBES
TEL : 05 62 45 11 64

CAP MAS ETUDES
Cap M&S
20, Chemin du Fougereon
81 310 TARN

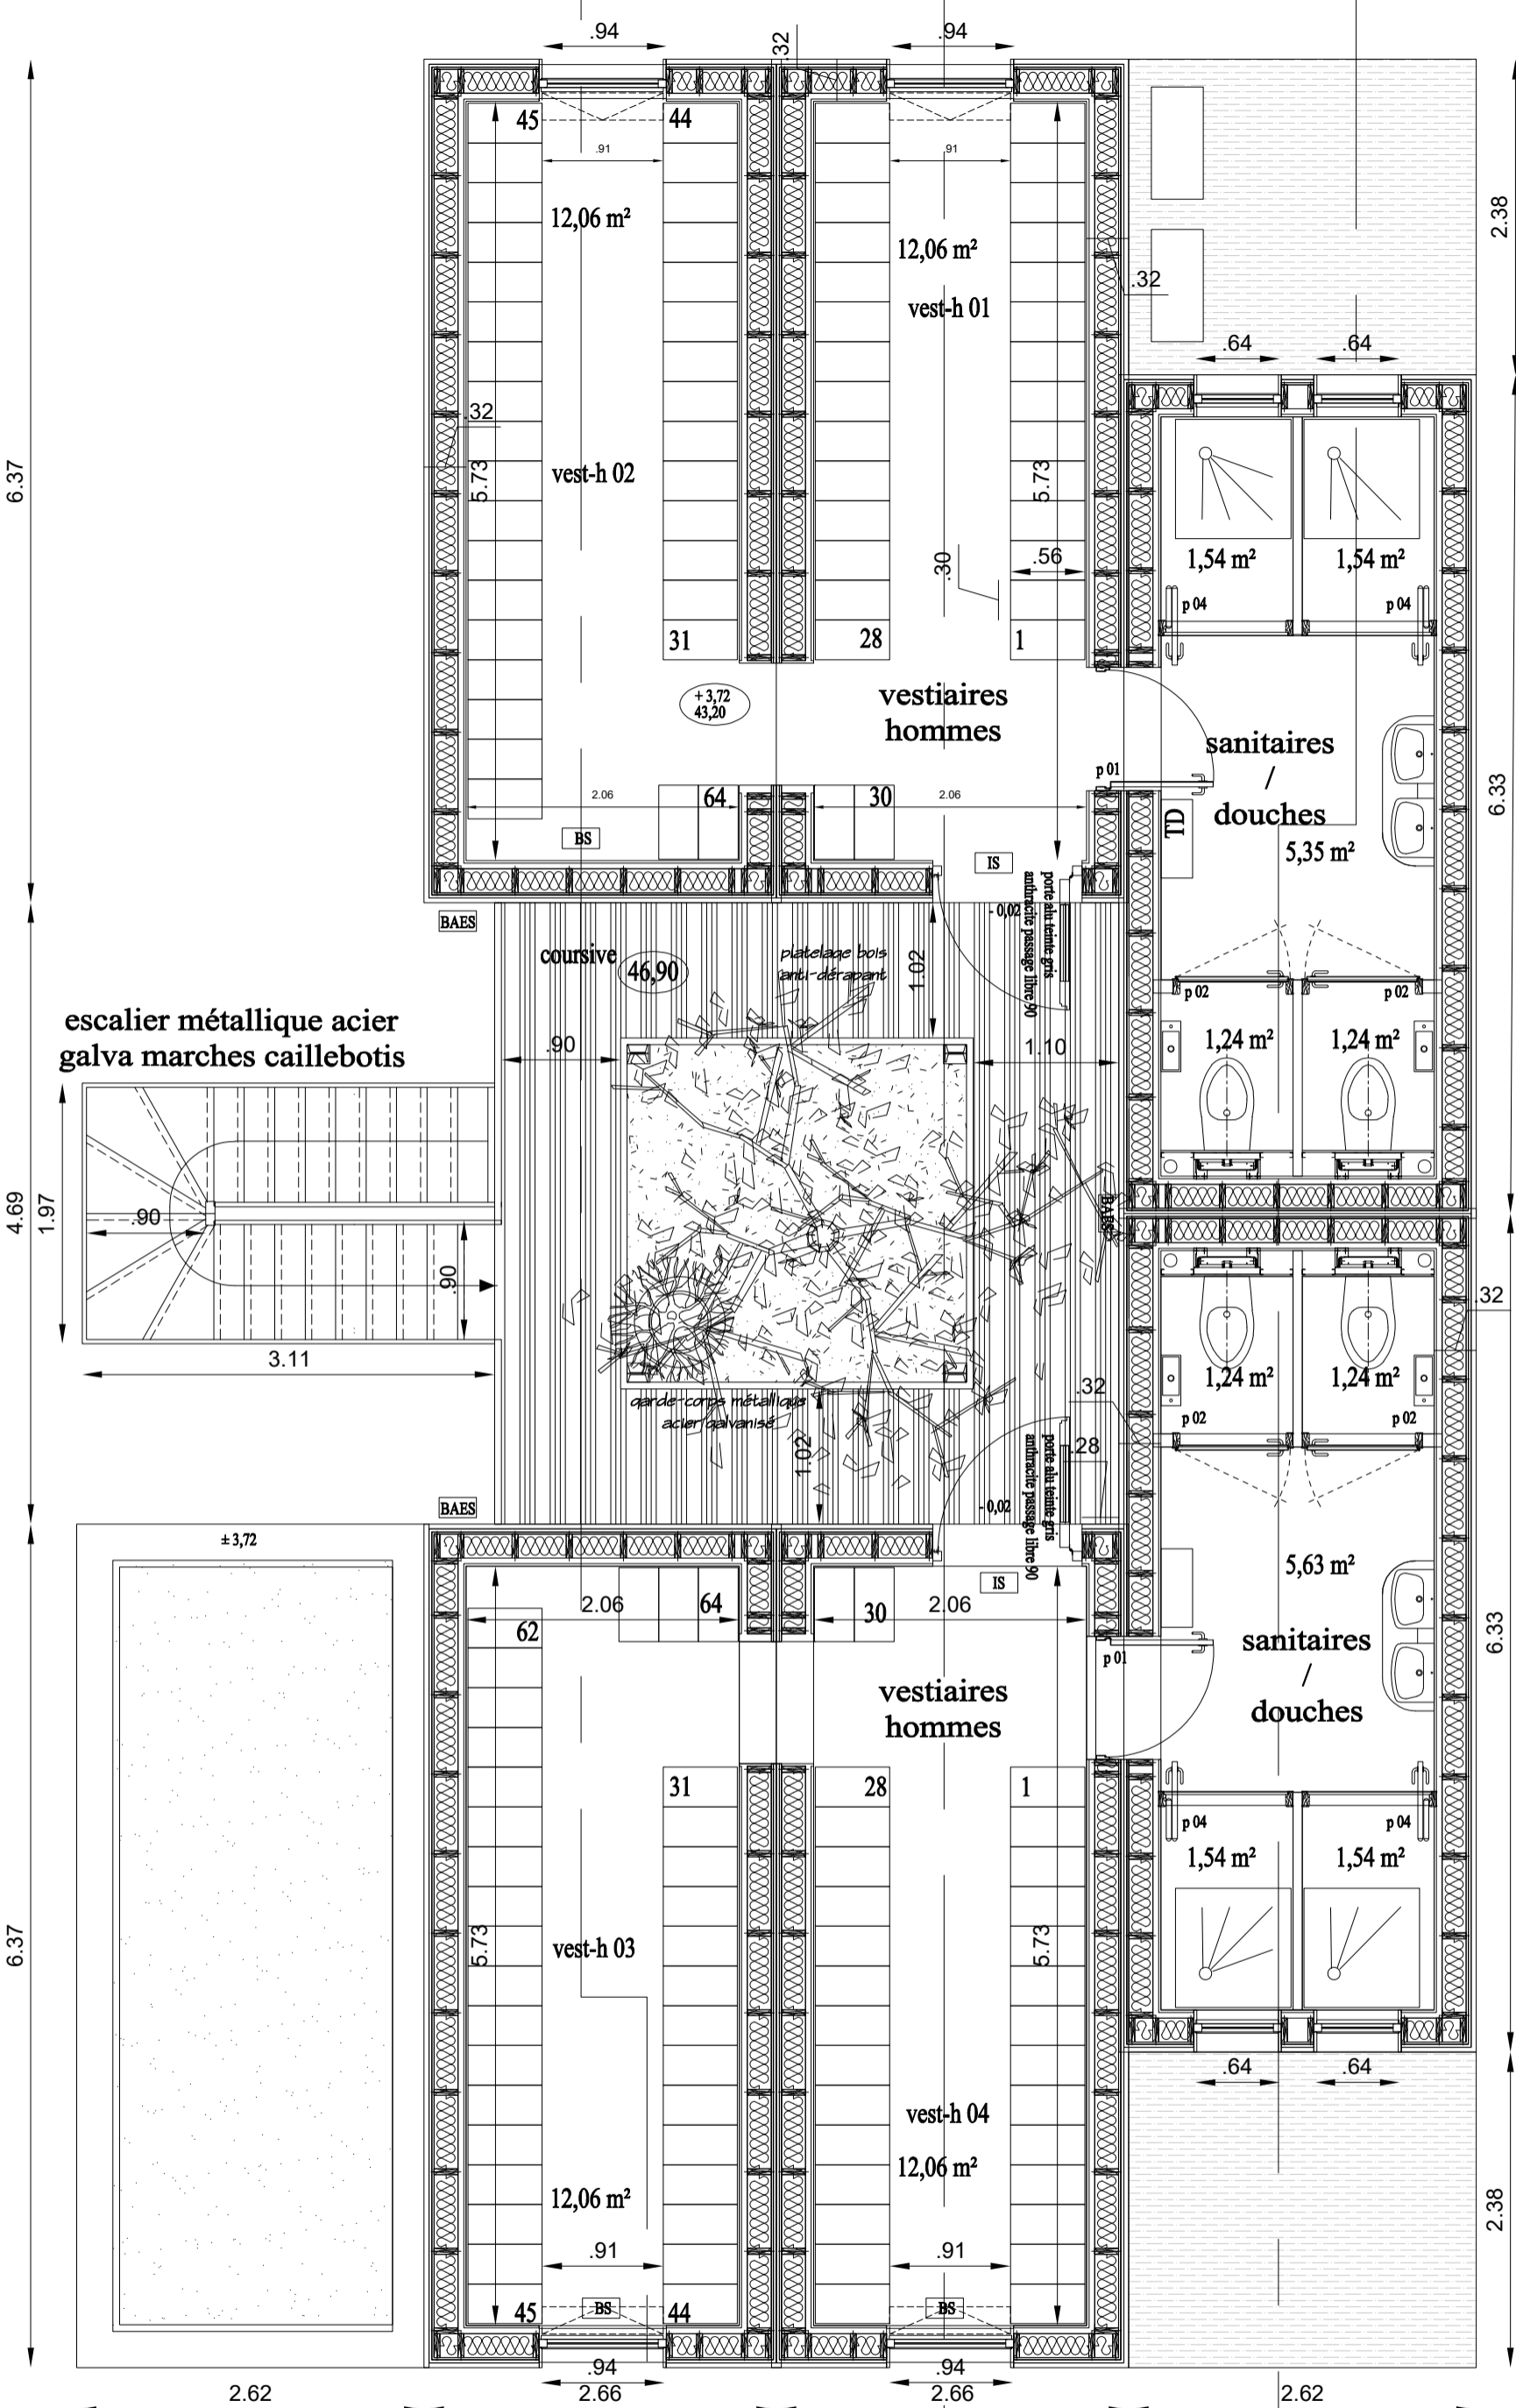

A B C