



MINISTÈRE DE LA JUSTICE  
DIRECTION INTERREGIONALE DES  
SERVICES PENITENTIAIRES  
DE TOULOUSE  
DEPARTEMENT DU PATRIMOINE  
ET DES EQUIPEMENTS

Ce plan est notre propriété  
et ne peut être reproduit ou  
communiqué sans notre  
autorisation

NOTES	NATURE MODIFICATION	DATE

APS	<input checked="" type="checkbox"/>	PROJET	<input checked="" type="checkbox"/>
PC	<input type="checkbox"/>	MARCHE	<input type="checkbox"/>
A.V.P.	<input type="checkbox"/>		

MINISTÈRE DE LA JUSTICE  
DIRECTION INTERREGIONALE  
DES SERVICES PENITENTIAIRES DE  
TOULOUSE  
Affaire suivie par : M. Fouad SARHINI

2, Boulevard Armand DUPERRÉ,  
31 015 TOULOUSE Cedex 6  
TEL. 05 62 50 39 84

DEPARTEMENT DU PATRIMOINE ET DES EQUIPEMENTS

MAISON D'ARRÊT DE NÎMES


Bâtiment vestiaires personnel

PROJET N° :	PLAN N° :
2404	06
DATE :	ECHELLE :
18/10/2024	1/100
Dessiné par : J.F.F.	

Etat Projet  
Façade Ouest & coupe A-A

ARCHIBEL Sarl  
Affaire suivie par : Jean-François FRANCO  
Architecte D.P.L.G.  
5 Rue du Château d'eau  
65 000 TARBES  
TEL. 05 62 45 11 64


CAP MAS ETUDES  
20, Chemin du Fougéron  
81 310 TARN  
Cap Mas  
ETUDES

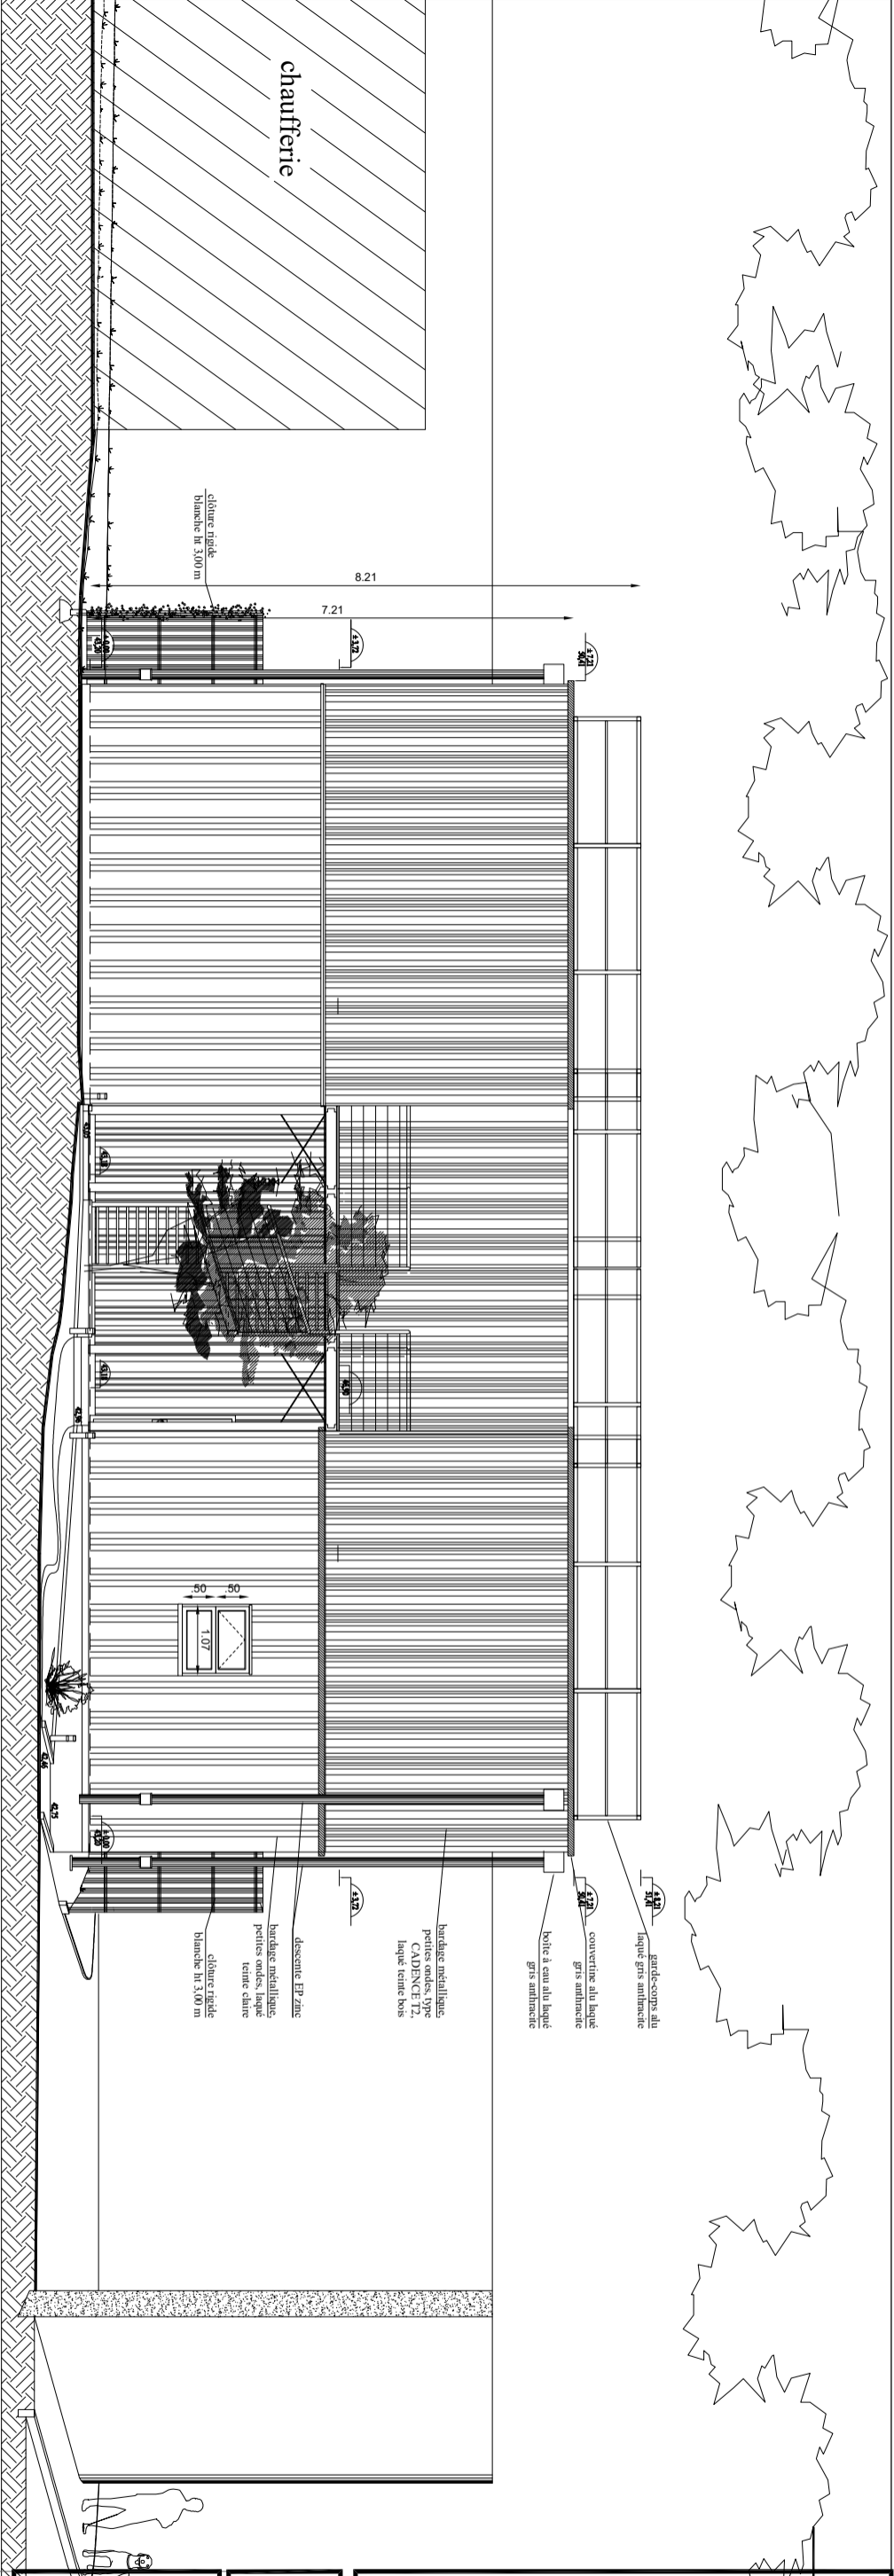

façade Ouest

Chemin de Ronde

Chemin H  
Grézan

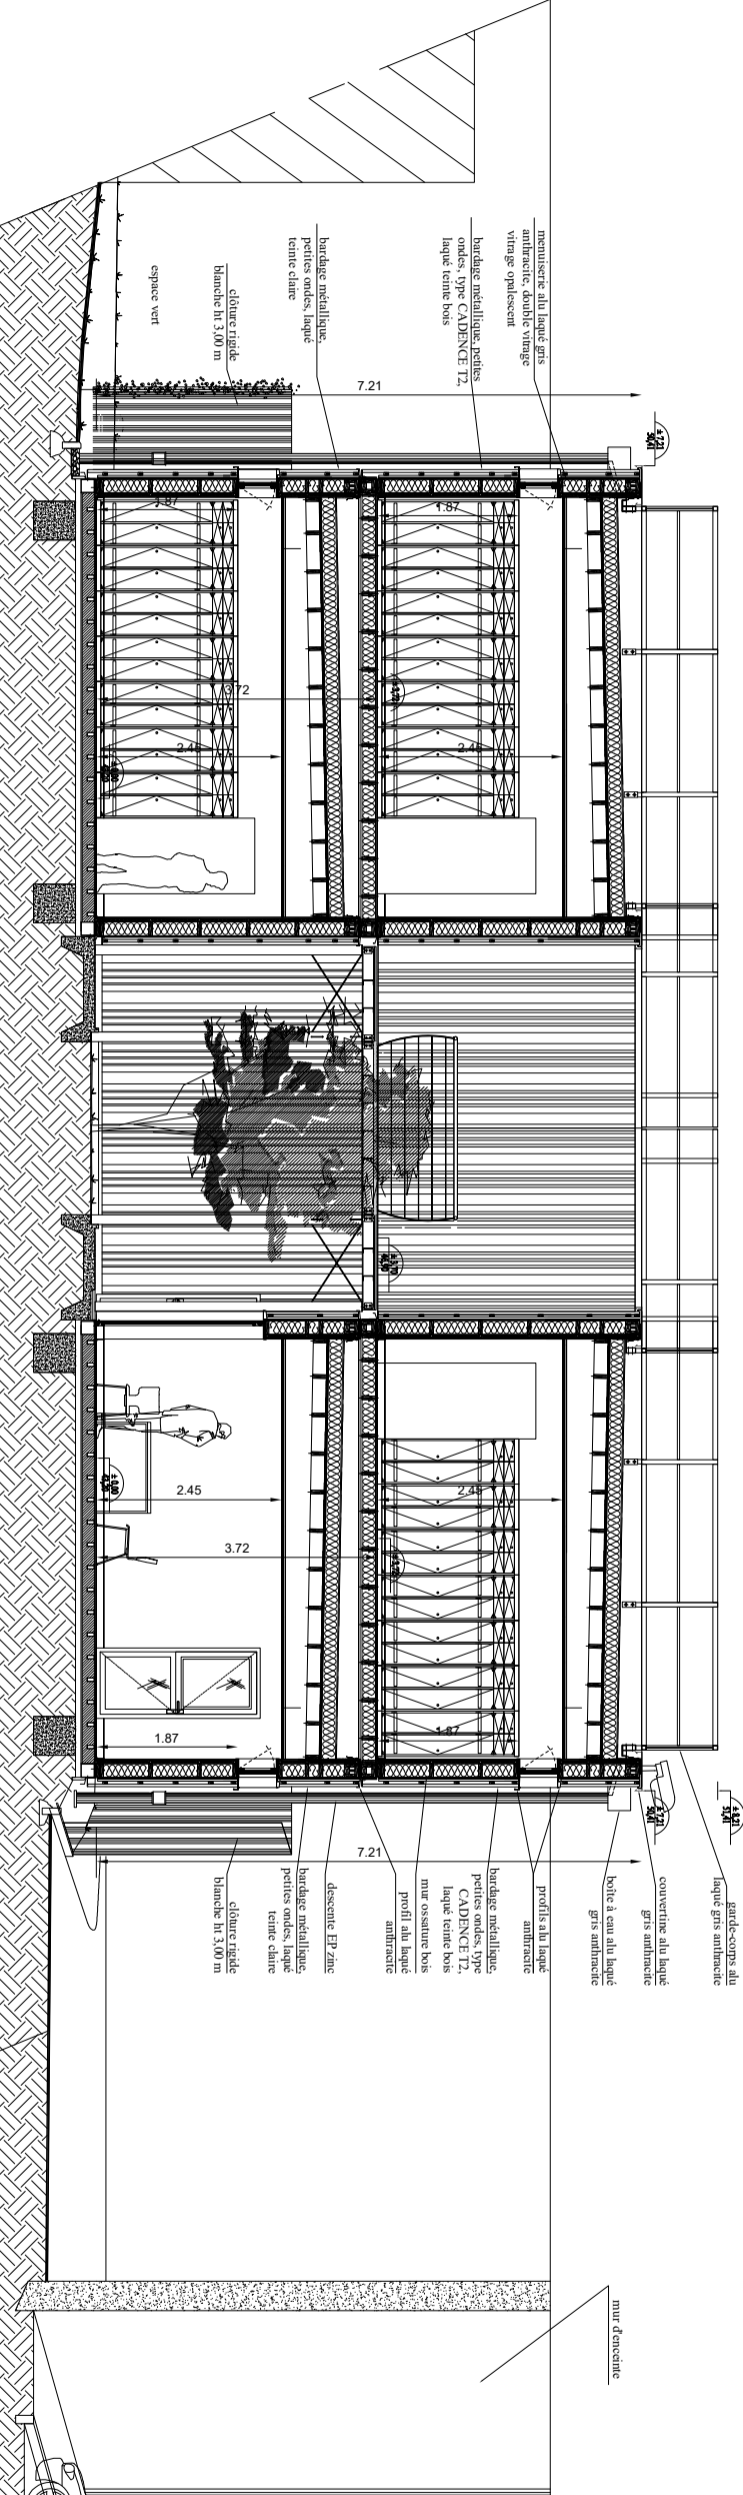

coupe de principe A-A

Chemin de Ronde