

Ce plan est notre propriété
et ne peut être reproduit ou
communiqué sans notre
autorisation

NOTES	NATURE MODIFICATIF	DATE

APS	<input checked="" type="checkbox"/>	PROJET	<input checked="" type="checkbox"/>
PC	<input type="checkbox"/>		
A.V.P.	<input checked="" type="checkbox"/>	MARCHE	<input type="checkbox"/>

MINISTERE DE LA
JUSTICE
DIRECTION
INTERREGIONALE
DES SERVICES
PENITENTIAIRES DE
TOULOUSE

Affaire suivie par : M. Fouad SARHINI

2, Boulevard Armand DUPUYRILL
31 015 TOULOUSE Cedex 6
TEL : 05 62 50 39 84

DEPARTEMENT DU
PATRIMOINE ET DES
EQUIPEMENTS

MAISON D'ARRÊT
DE NÎMES

Bâtiment
vestiaires
personnel

PROJET N° :	PLAN N° :
2404	07
DATE :	ECHELLE :
18/10/2024	1/100


Dessiné par : J.F.F.

Elat Projet
Facades Nord, Sud & Est


ARCHIBEL Sarl

Affaire suivie par : Jean-François FRANCO
Architecte D.P.L.G.
5 Rue du Château d'eau
65 000 TARBES
TEL: 05 62 45 11 64


CAP MAS ETUDES
20, Chemin du Fougereon
81 310 TARN

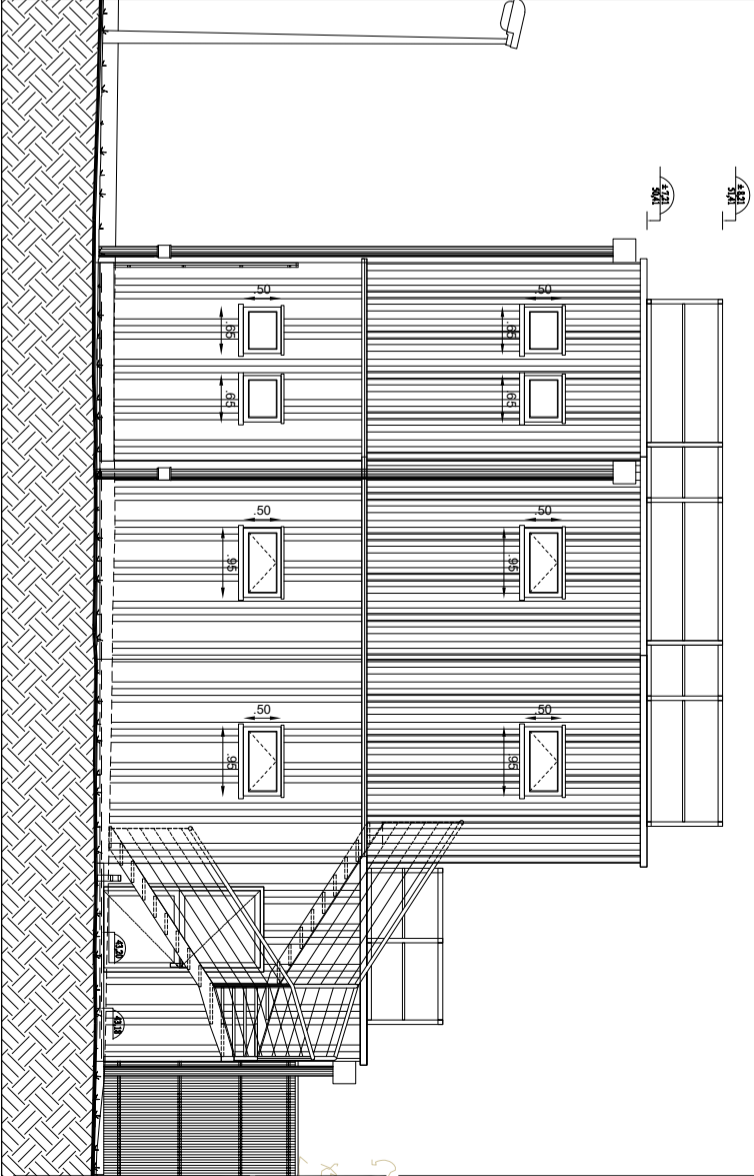

façade Nord

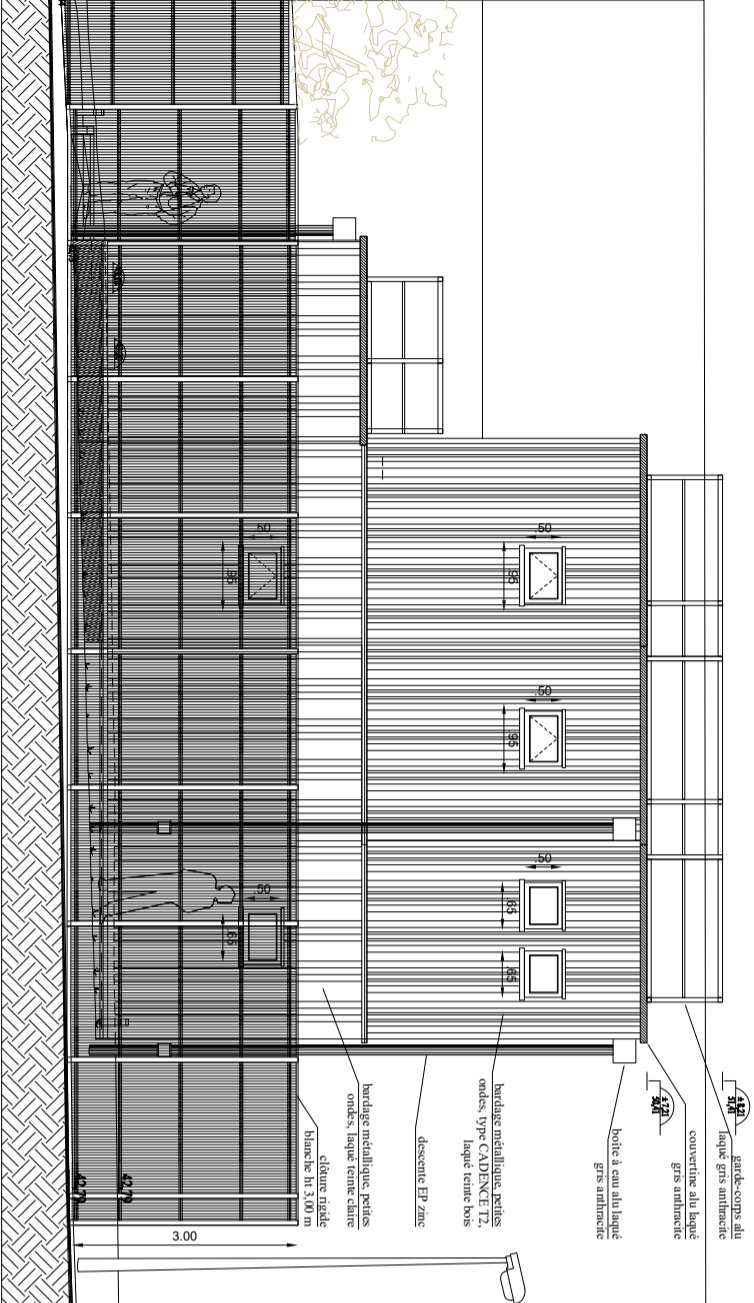

façade Sud

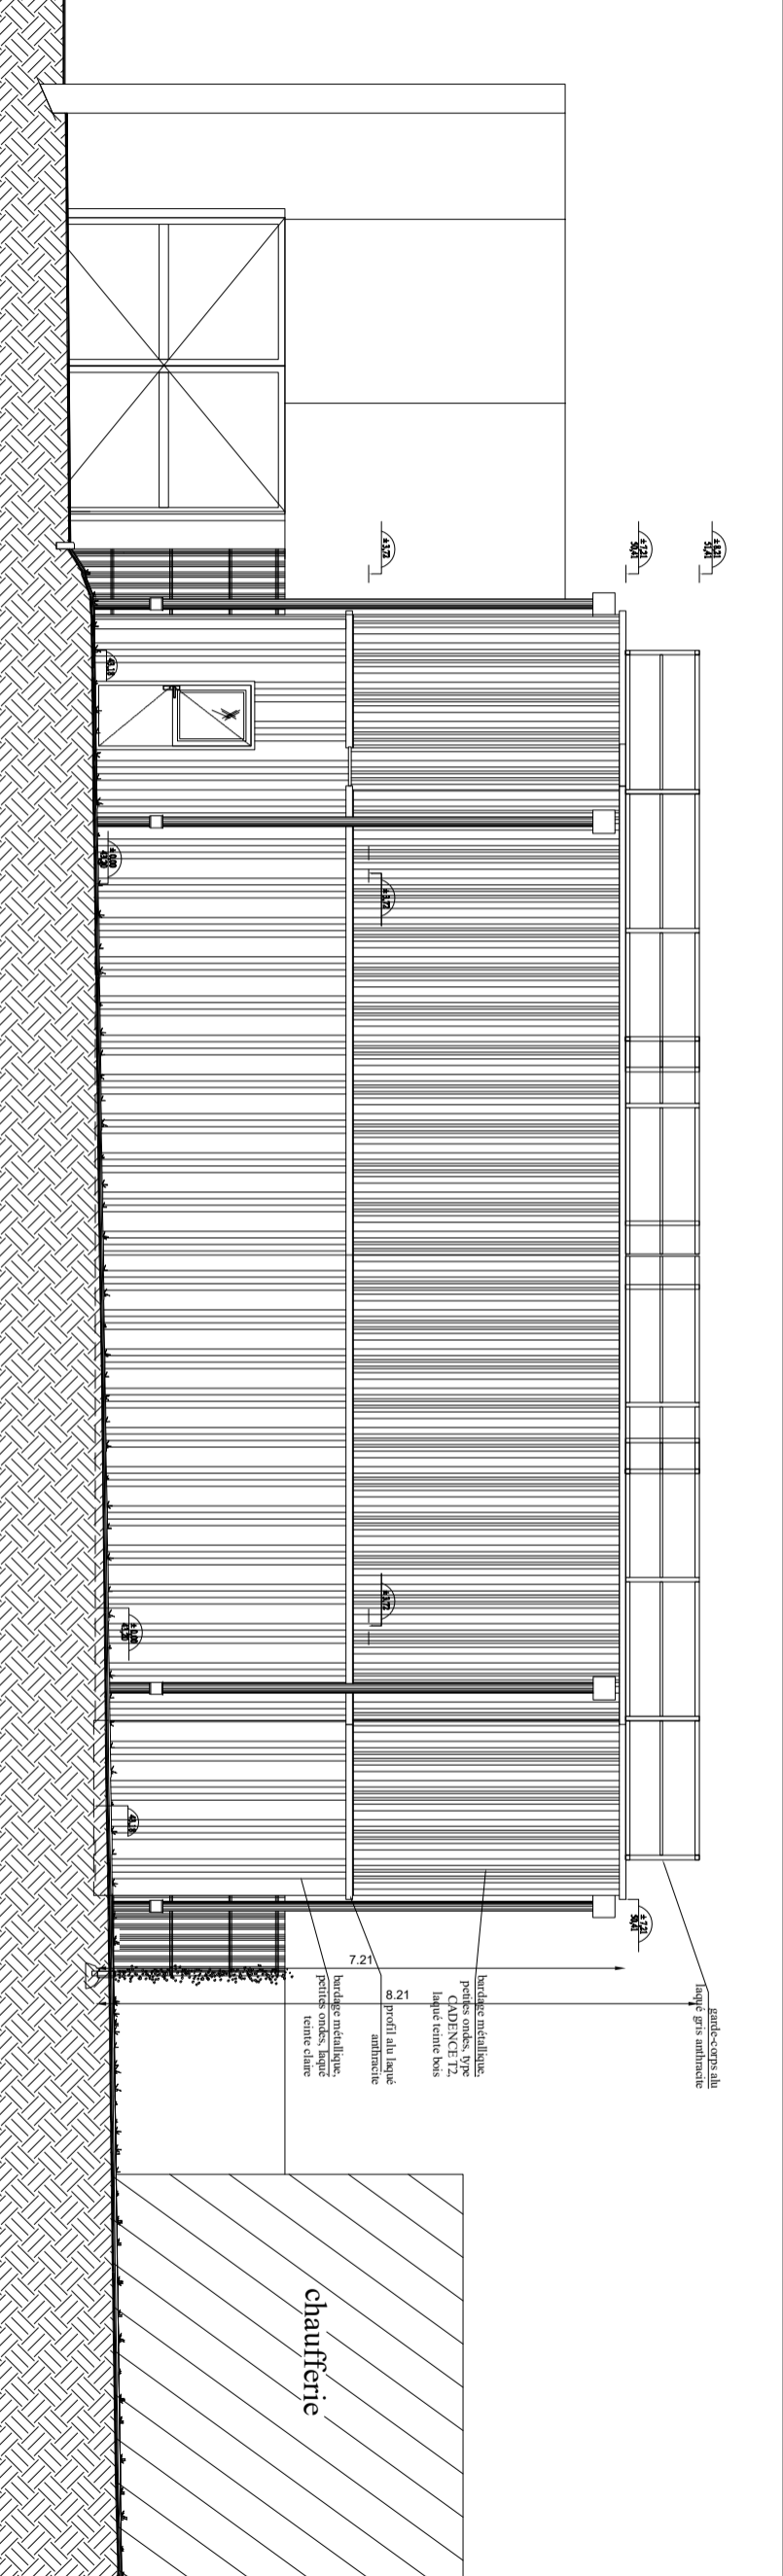

Chemin Haut
de Grézan

Chemin de Ronde

façade Est