



MINISTÈRE DE LA JUSTICE
DIRECTION INTERREGIONALE DES
SERVICES PENITENTIAIRES
DE TOULOUSE
DEPARTEMENT DU PATRIMOINE
ET DES EQUIPEMENTS

Ce plan est notre propriété
et ne peut être reproduit ou
communiqué sans notre
autorisation

INDICE	NATURE MODIFICATIF	DATE

APS	<input checked="" type="checkbox"/>	PROJET	<input checked="" type="checkbox"/>
PC	<input type="checkbox"/>	MARCHE	<input type="checkbox"/>
A.V.P.	<input type="checkbox"/>		

MINISTÈRE DE LA
JUSTICE
DIRECTION
INTERREGIONALE
DES SERVICES
PENITENTIAIRES DE
TOULOUSE
Affaire suivie par : M. Fouad SARHINI

2, Boulevard Armand DUPUYRTU
31 015 TOULOUSE Cedex 6
TEL. 05 62 50 35 84

DEPARTEMENT DU
PATRIMOINE ET DES
EQUIPEMENTS

MAISON D'ARRÊT
DE NÎMES

Bâtiment
vestiaires
personnel


PROJET N° :	PLAN N° :
2404	08
DATE :	ECHÈLLE :
18/10/2024	1/100

Dessiné par : J.F.F.


Etat Projet
Coupes B-B & C-C

ARCHIBEL Sarl
Affaire suivie par : Jean-François BRANCO
5 Rue du Château d'eau
65 000 TARBES
Architecte D.P.L.G.
TEL. 05 62 45 11 64

CAP MAS ETUDES
20, Chemin du Forgeron
81 310 TARN
Cap Mas
ETUDES

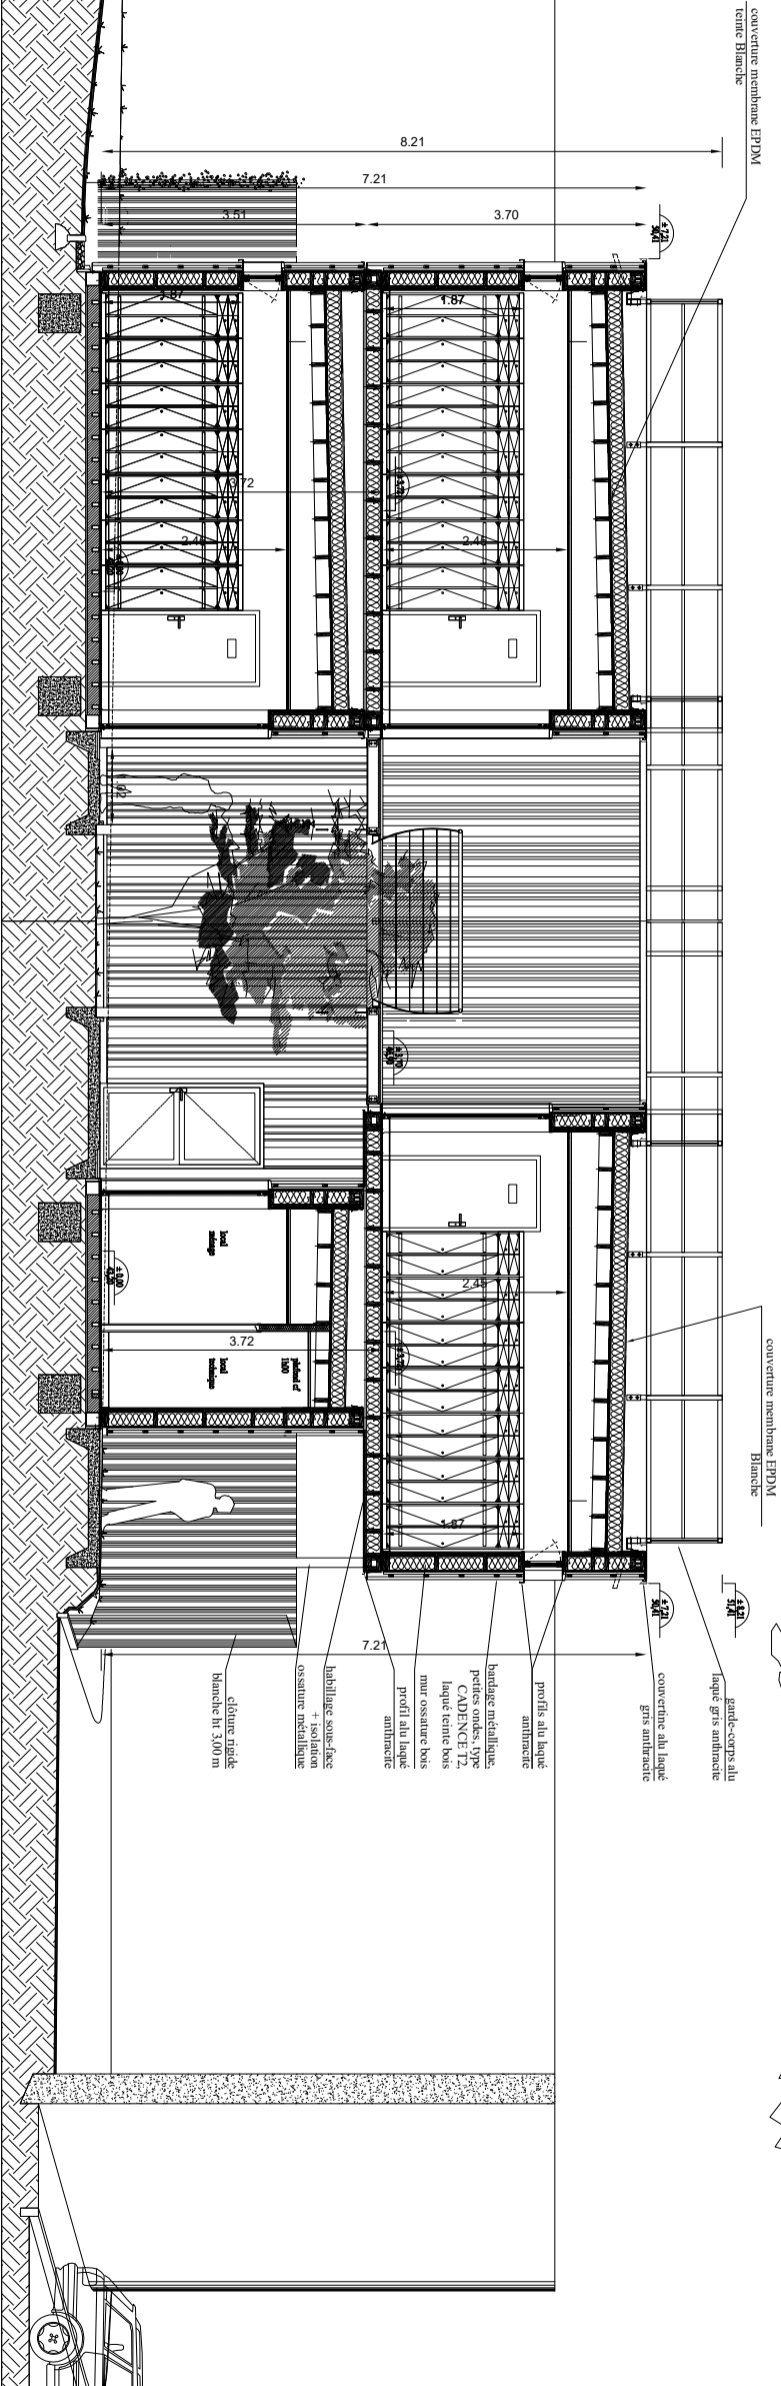

coupe de principe B-B

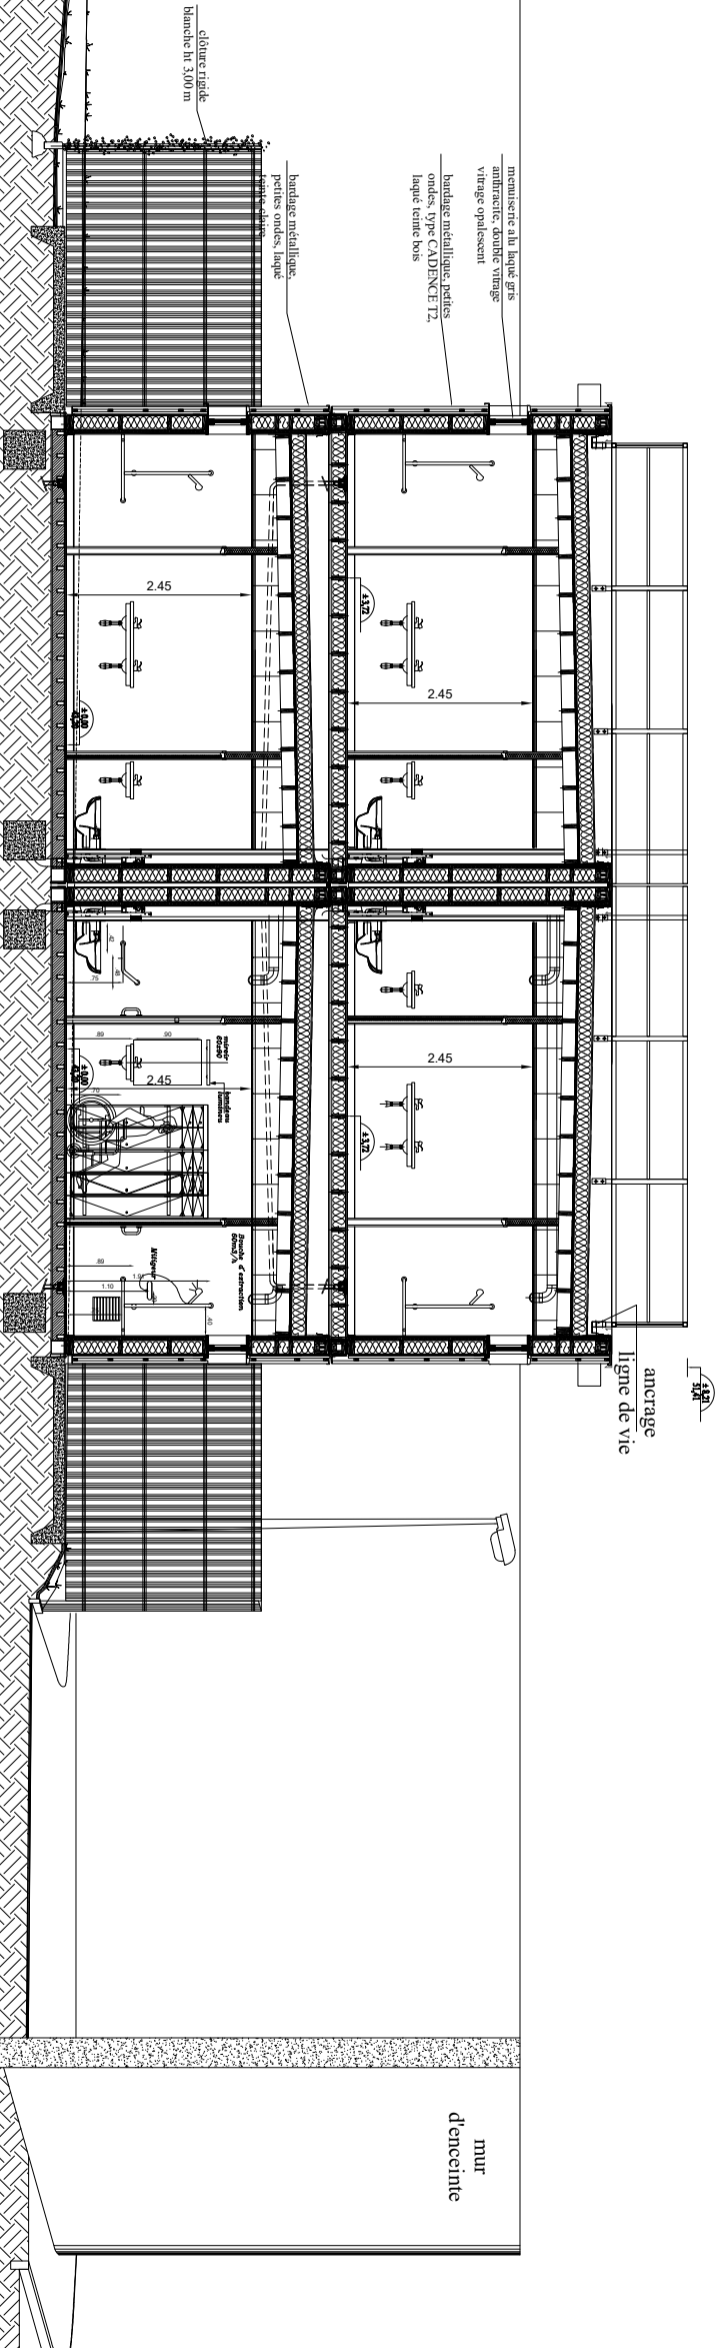

coupe de principe C-C

Chemin de Ronde

Chemin Haut
de Grézan