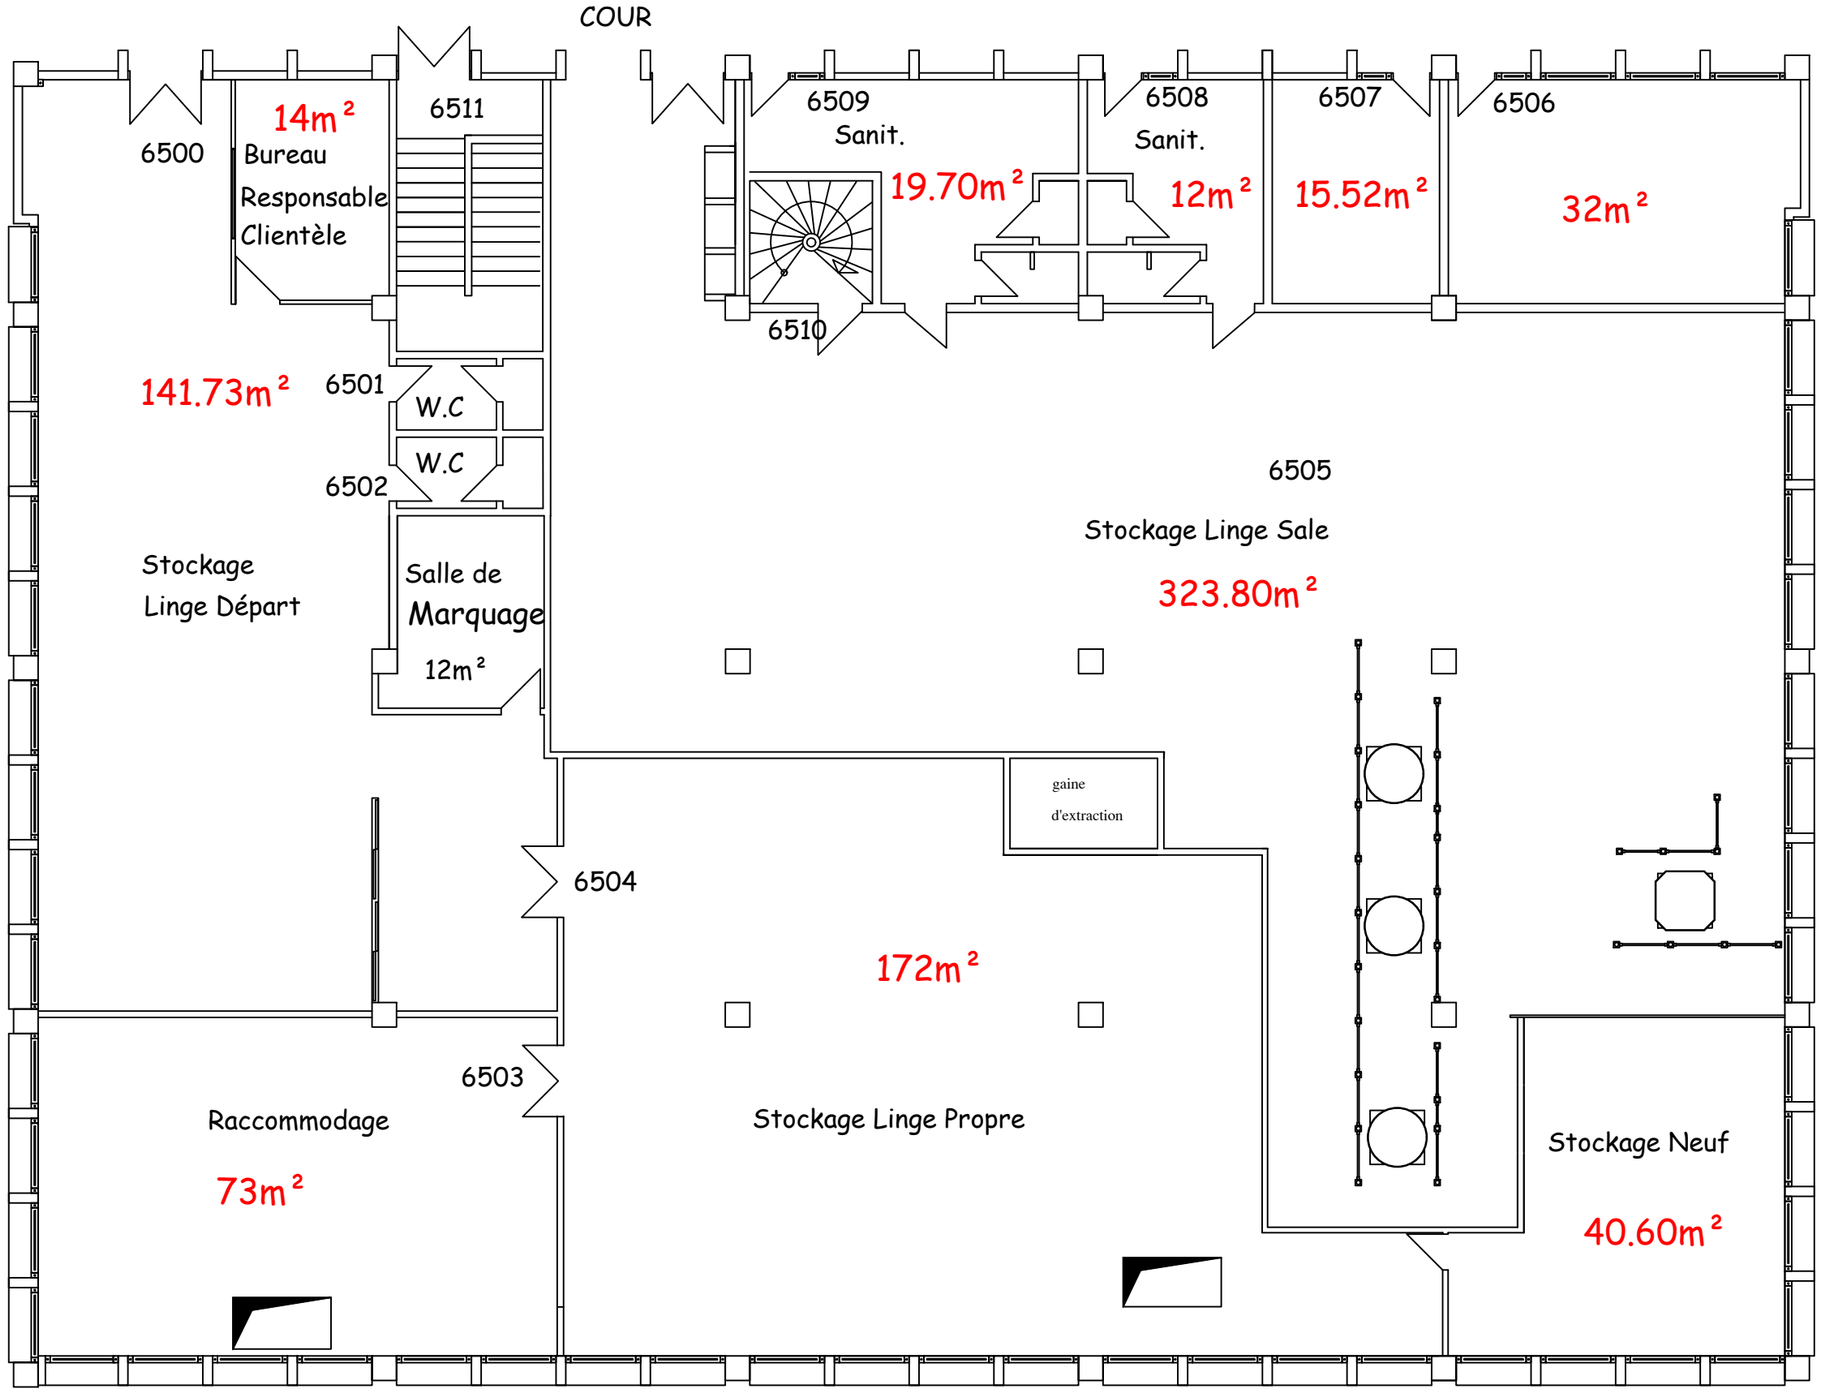

CHU de Martinique	Service - Technique Génie - Civil	Tél:0596 55 22 40 Fax:0596 75 83 93	
	Hôpital P. ZOBDA QUITMAN 1		Dessiné : DAO 1
	Blanchisserie		Vérifié :
	Date : 06/08/2024	Echelle :1/ 150	Niveau -1