




COUPE B-B

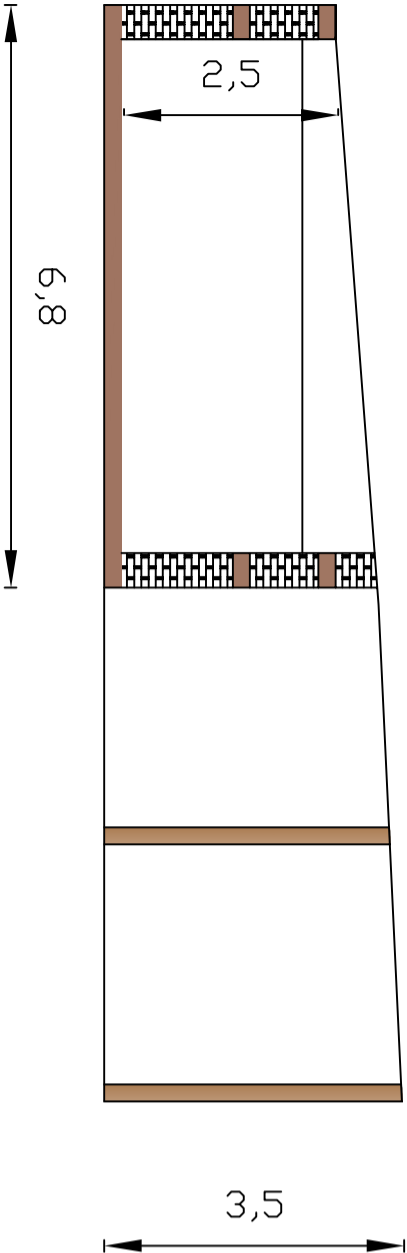

VUE EN PLAN

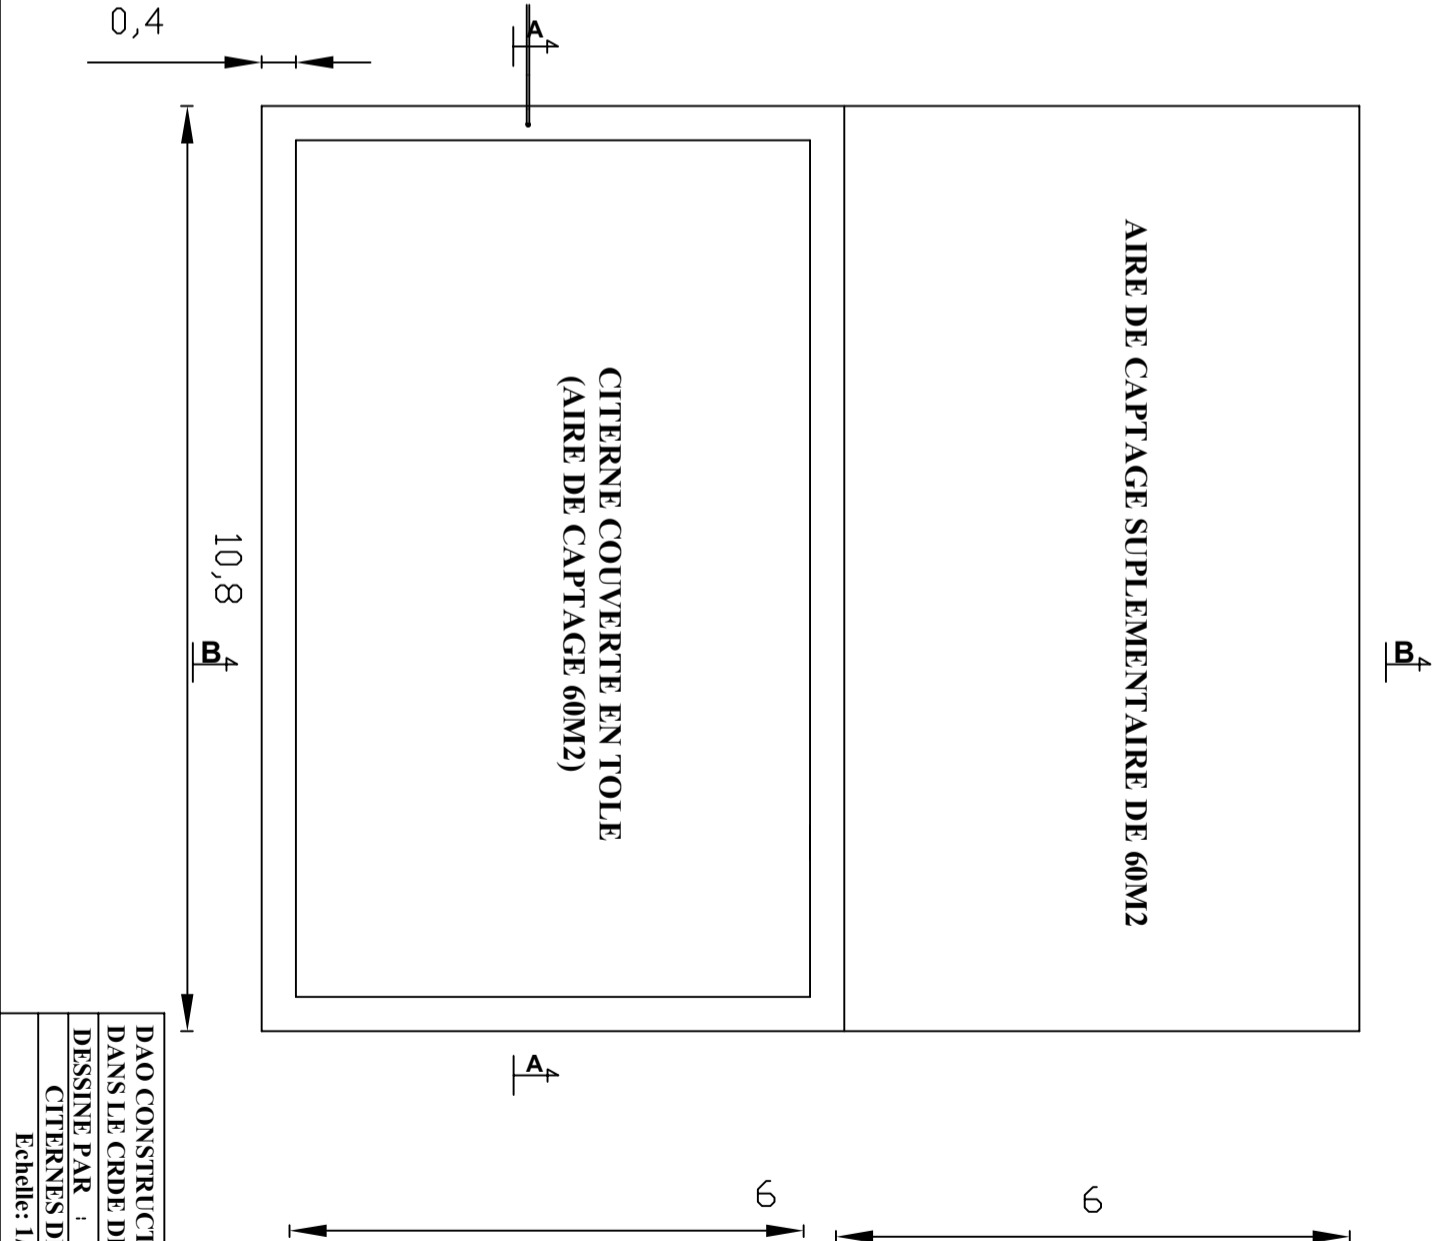

COUPE A-A

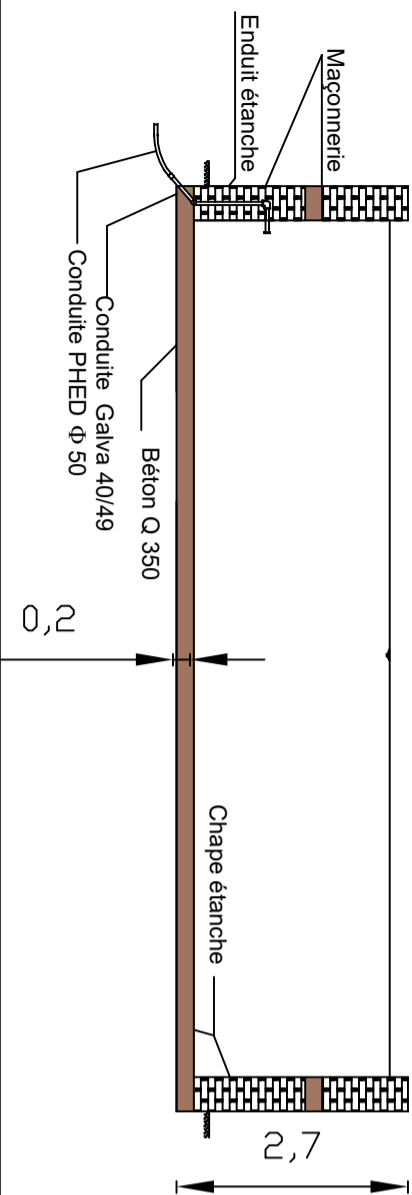

DAO CONSTRUCTION DE CITERNES
DANS LE CRDE DE SEREHENI
DESSINE PAR : PROJET AFIDEV
CITERNES DE 150M3
Echelle: 1/75