




COUPE B-B

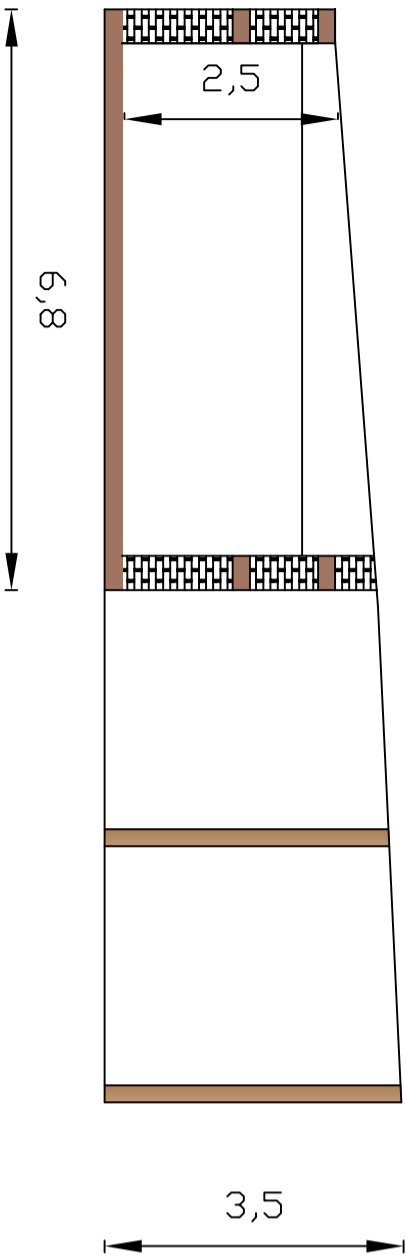

VUE EN PLAN

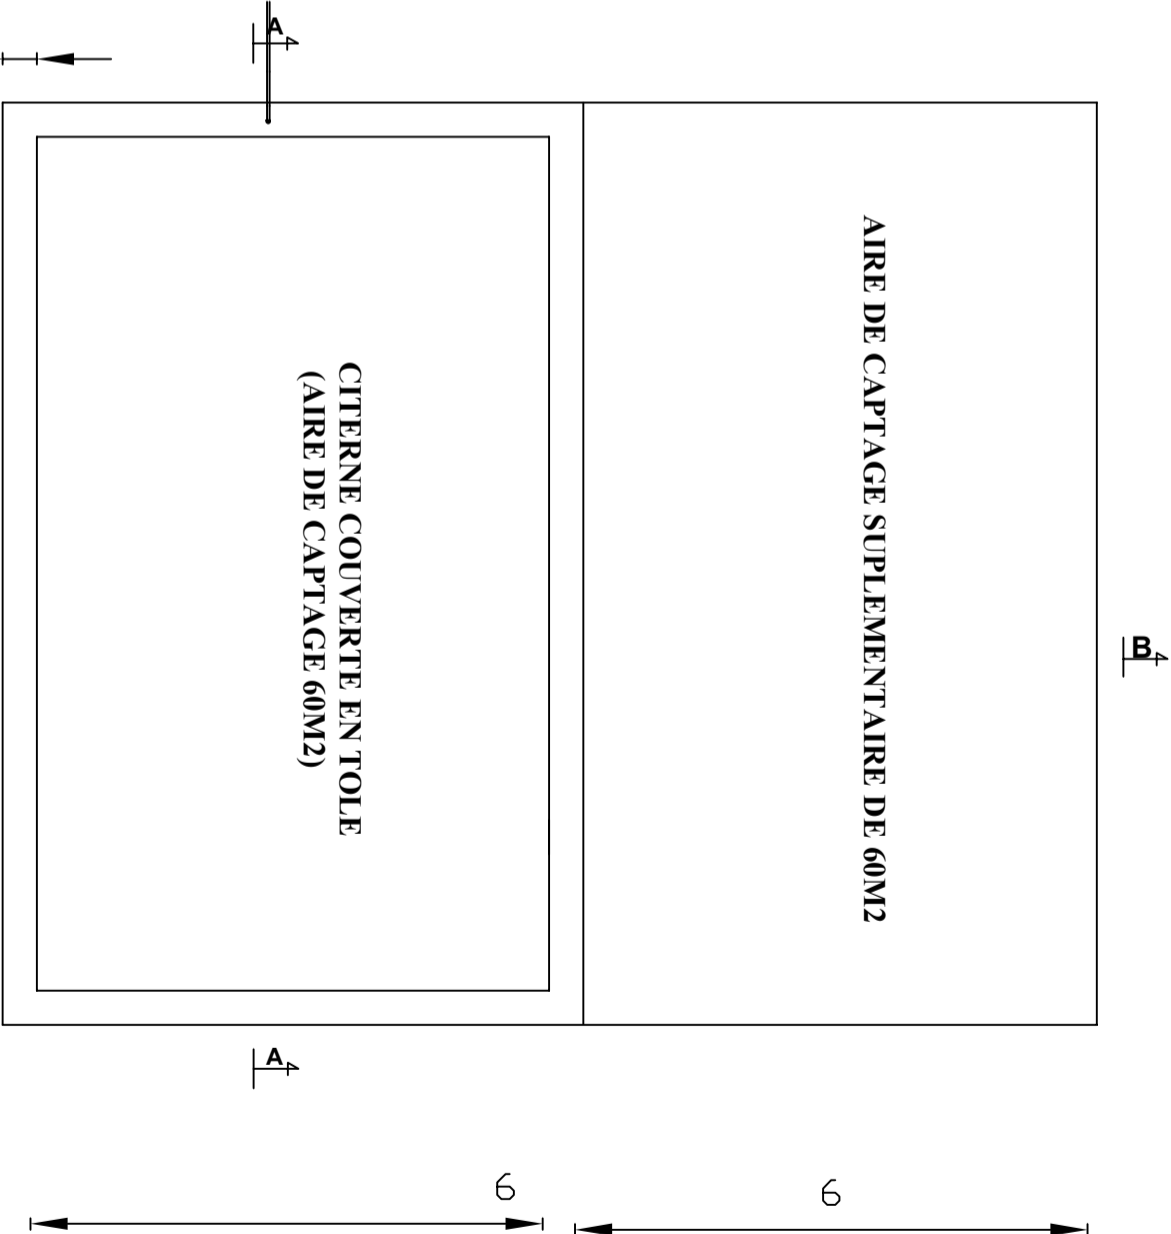

COUPE A-A

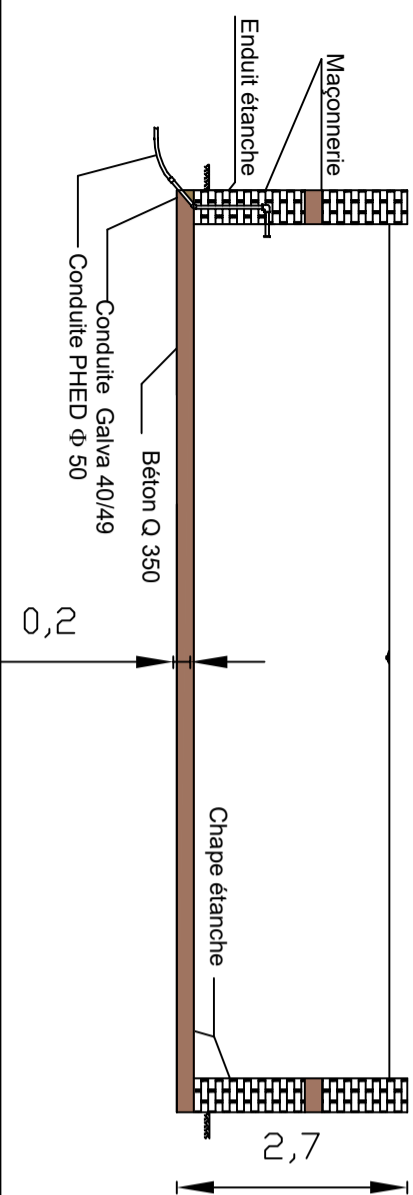

DAO CONSTRUCTION DE CITERNES DANS LE CRDE DE BAMBAO MSANGA
DESSINE PAR : PROJET AFIDEV
CITERNES DE 150M3
Echelle: 1/75