




COUPE B-B

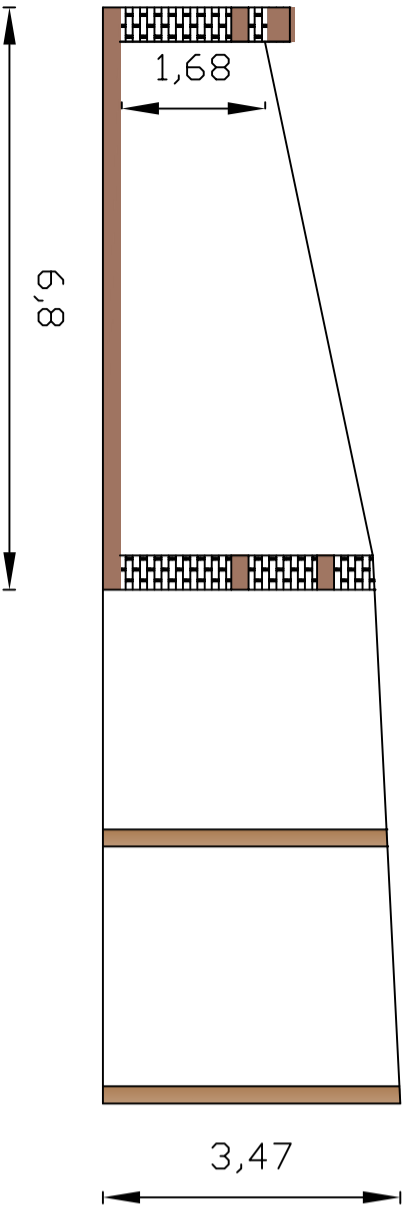

VUE EN PLAN

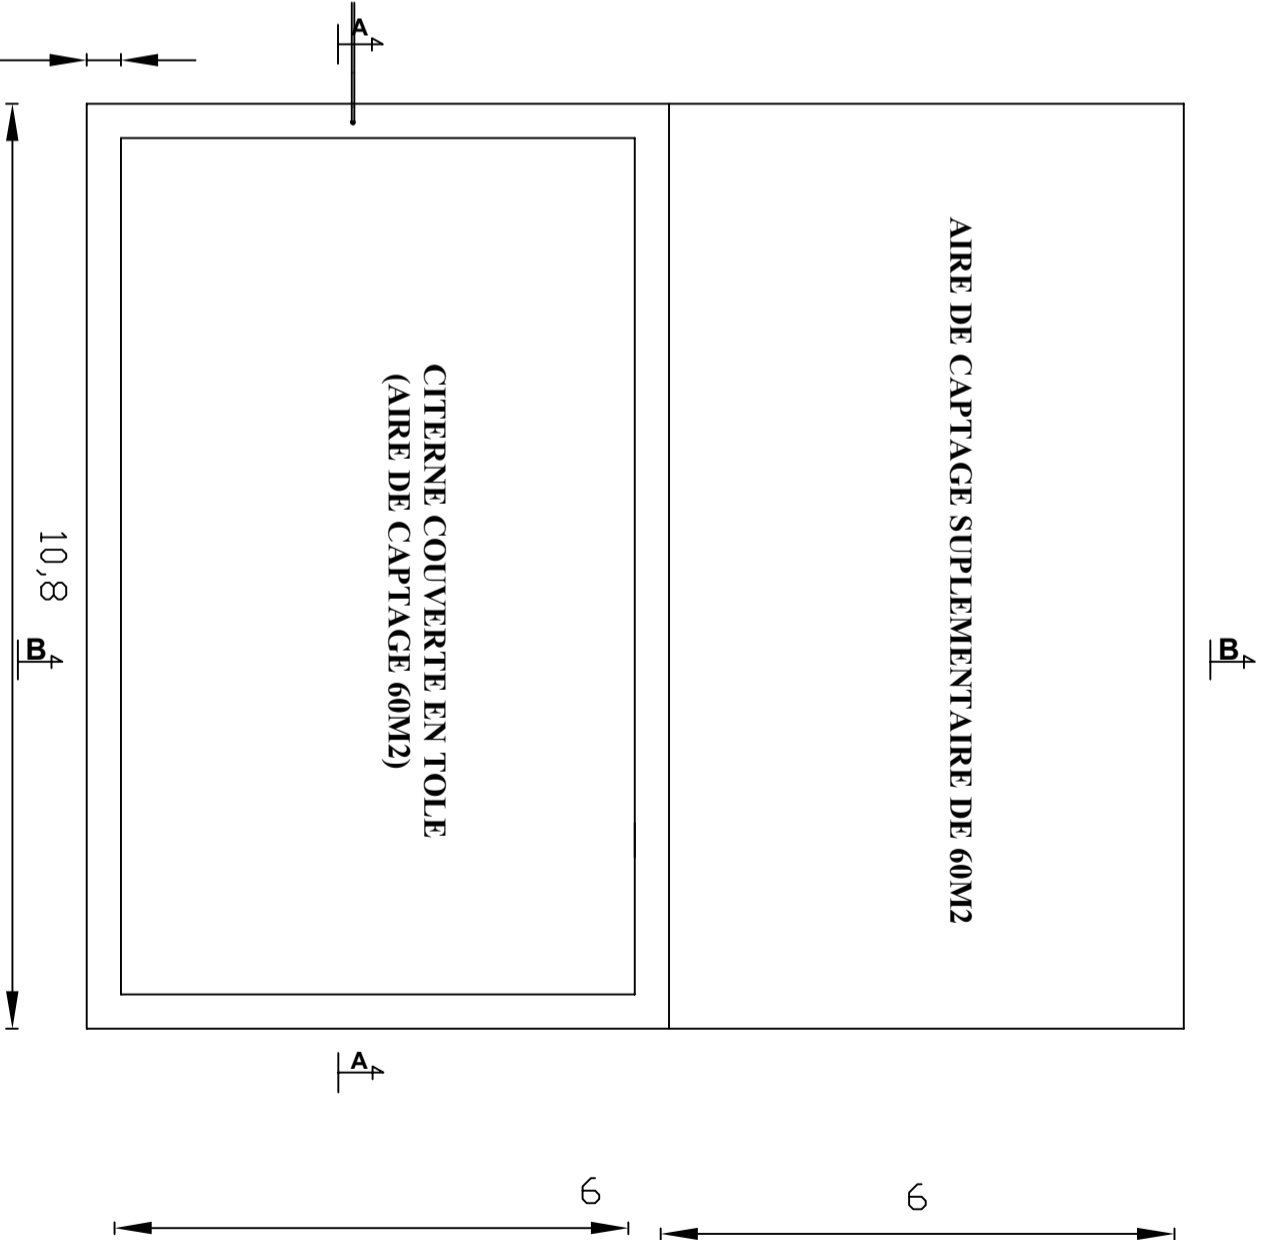

COUPE A-A

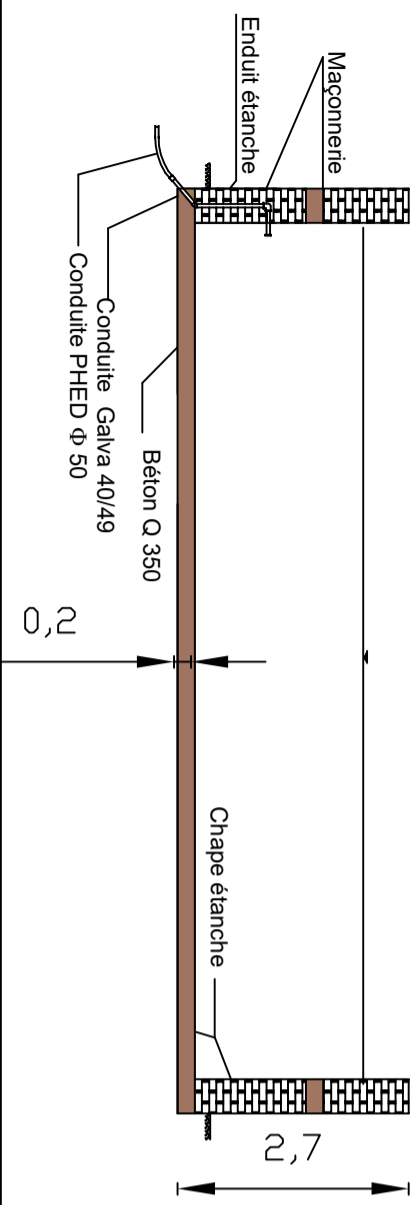

DAO CONSTRUCTION DE CITERNES
DANS LE CRDE DE DOMONI
DESSEINE PAR : PROJET AFIDEV
CITERNES DE 100M3
Echelle: 1/100