

Département de Paris

Ville de  
PARIS

PLAN DES COUPES

56 Boulevard des Invalides

Institut des Jeunes Aveugles

Coupes FF' , JJ' , NN4

DOSSIER : 17111.030/FM

Date : 27/02/2024 Echelle : 1/100 Système : Lambert 1 (France Nord)  
IGN NGF 69

INDICE	OBJET DES MODIFICATIONS ET COMPLEMENTES	DATE

Document réalisé par :

METRIS SAS - Géomètres Experts Associés  
9, rue du Valbert - Chaussée du Val de Seine - 95800 Villiers Bretonneux  
Tél. : 03 22 48 52 52 - contact@metris-sa.fr  
www.metris-sa.fr


Coupe FF'

Coupe JJ'

Coupe KK'

Coupe MM'

Coupe NN'

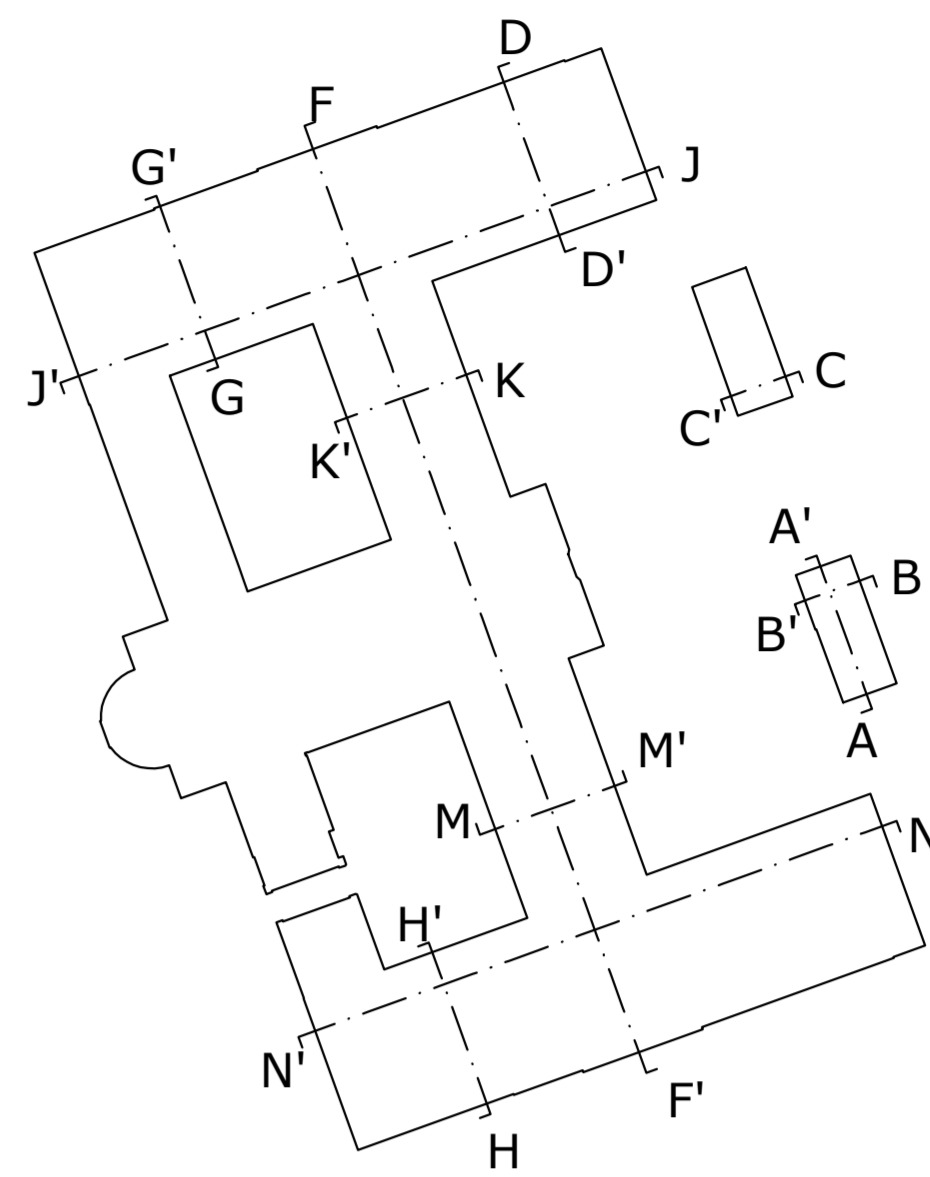

Plat de Compense (2-12,00 m)

Coupe DD'

Coupe FF'

Coupe GG'

Coupe FF'

Coupe HH'

Coupe JJ'

Coupe NN'



Plat de Compense (2-12,00 m)

Plat de Compense (2-12,00 m)