




RAS N°5 ALVEOLE N°4

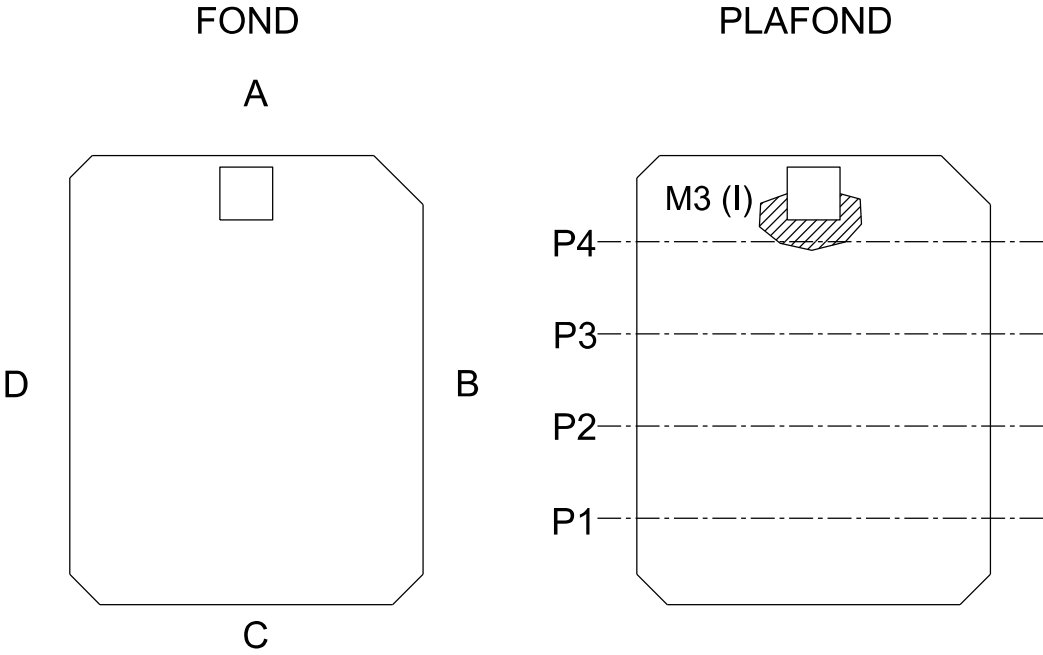


ELEVATION DES COTES

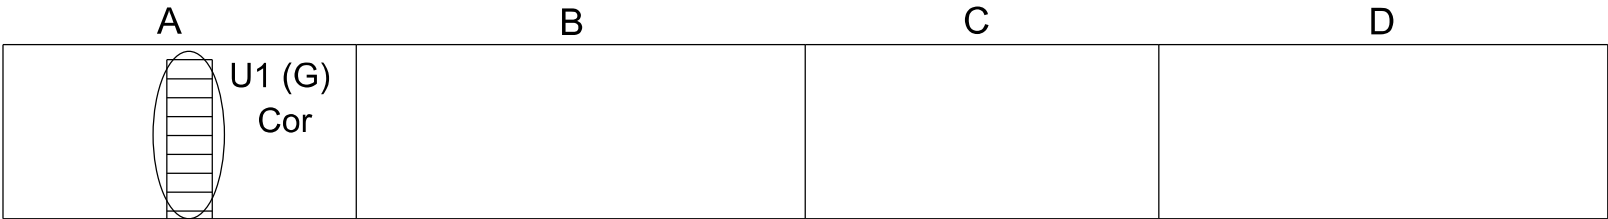

RAS N°5 ALVEOLE N°3

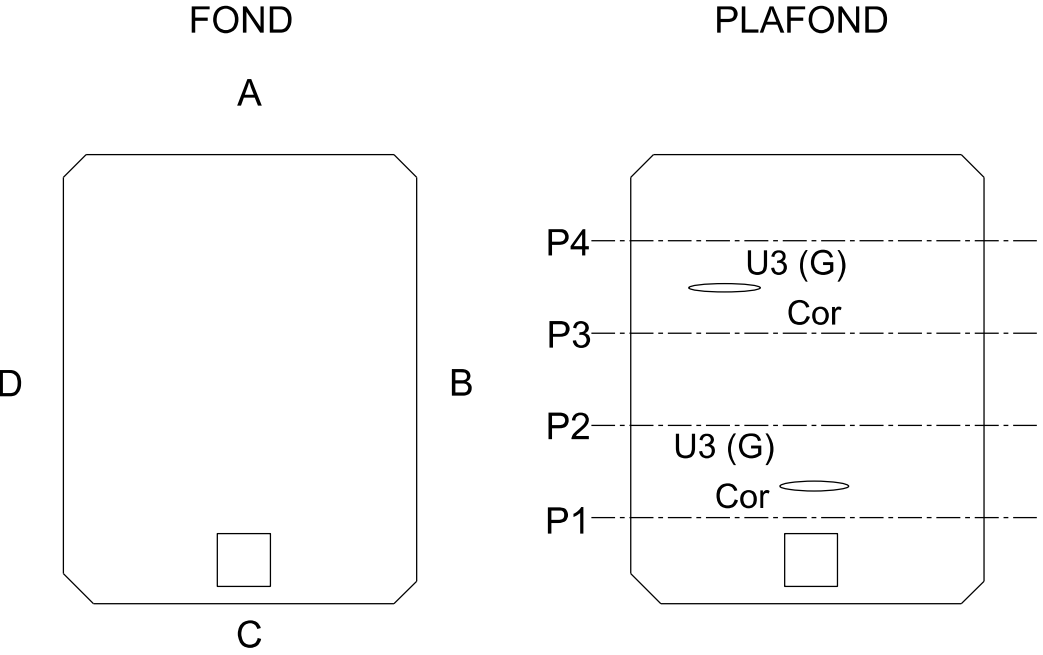

ELEVATION DES COTES

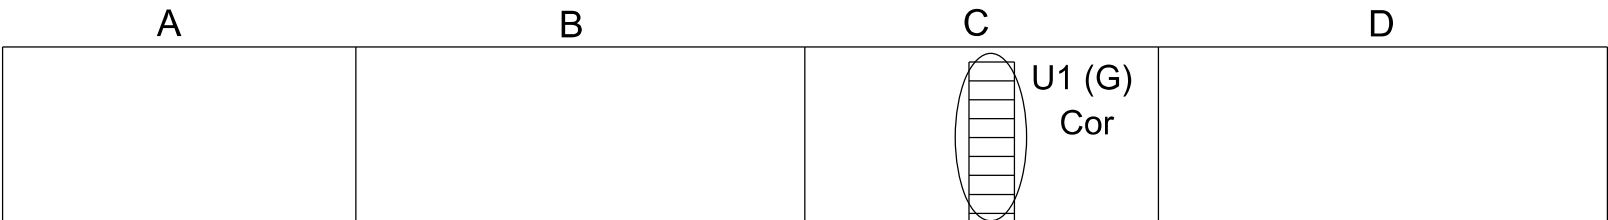

CONCRETE ILE DE FRANCE
2-4, Rue Jean-Baptiste HUET
Impasse du petit Robinson
78350 JOUY EN JOSAS
☎ : 01 30 67 65 04
📠 : 01 30 67 65 05
🌐 : www.concret pathology.com

RAS DEBORDOIR N°6						
ALVEOLES N°3 ET N°4						
SCHEMA DE REPERAGE DES DESORDRES						
Format	N° du marché		Numéro à rappeler		Planche	
A3	07.13.330		08	91 4626	1/100	31/51 A
			Année	N° d'affaire	Echelle	Indice