




ELEVATION COTE MER DU RAS N°5

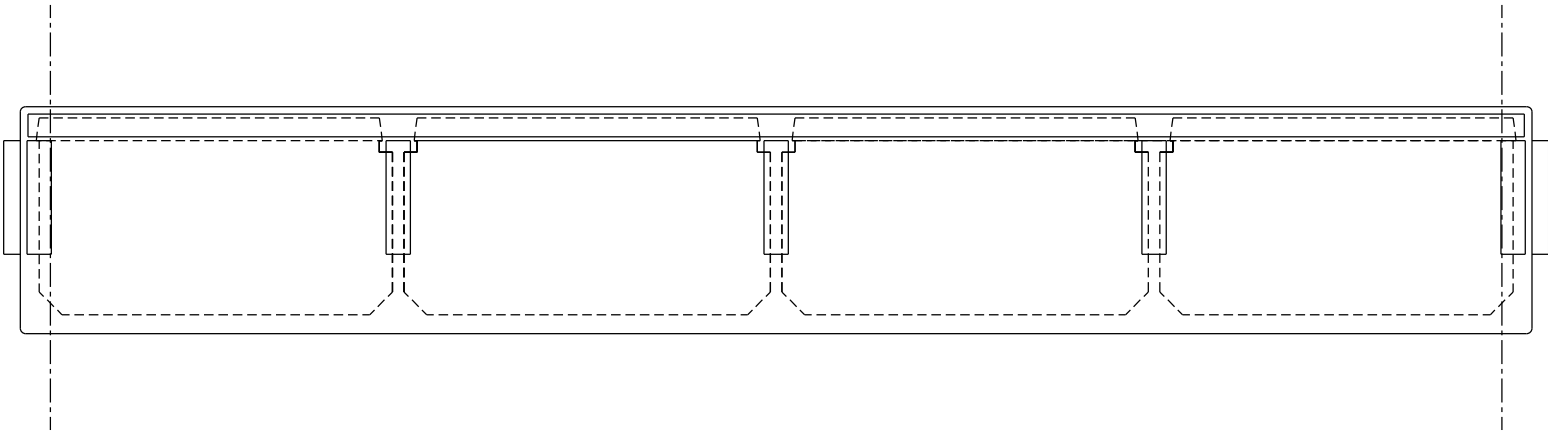

ELEVATION COTE
GAUCHE DU RAS N°5

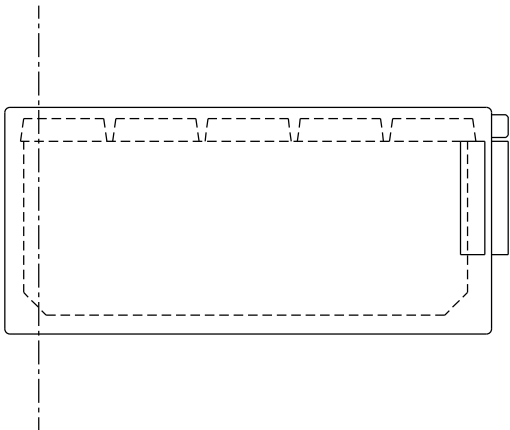

ELEVATION COTE
DROIT DU RAS N°5

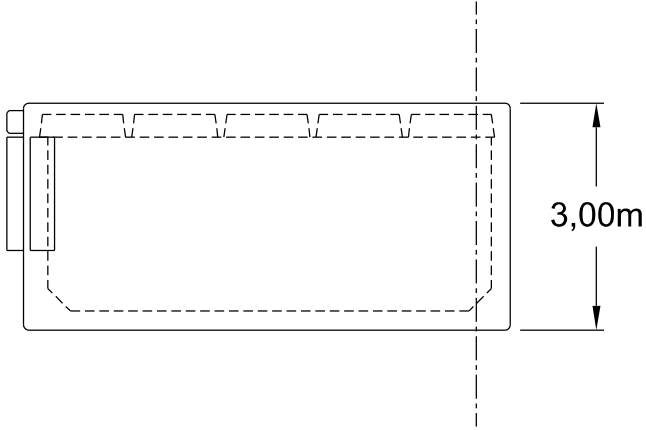

CONCRETE ILE DE FRANCE
2-4, Rue Jean-Baptiste HUET
Impasse du petit Robinson
78350 JOUY EN JOSAS
☎ : 01 30 67 65 04
📠 : 01 30 67 65 05
🌐 : www.concret pathology.com

RAS DEBORDOIR N°5						
ELEVATION DES COTES						
SCHEMA DE REPERAGE DES DESORDRES						
Format	N° du marché		Numéro à rappeler		Planche	
A3	07.13.330		08	91 4626	1/100	29/51
			Année	N° d'affaire	Echelle	Indice