



Liberté • Égalité • Fraternité
RÉPUBLIQUE FRANÇAISE

MINISTÈRE
DES ARMÉES



Secrétariat général pour l'administration

SERVICE D'INFRASTRUCTURE
DE LA DEFENSE UN SERVICE DU SGA



Etablissement du Service
d'Infrastructure de la Défense
de Brest



DIVISION MPI
POLE MO
BCRM BREST
CC 16
29240 BREST CEDEX 09

TELEPHONE 02.98.14.81.51
TELECOPIE 02.98.14.81.27

L'IGTM
Roland BOUTIN

Directeur de l'ESID de BREST

BREST (29) BASE NAVALE

D.C.E


D.C.E

0	07/2024	1er édition D.C.E	EVANO	EVANO
Ind.	Date	Modifications	Chargé d'Etude	Dessinateur

Client	Chef de projet	Numéro du plan : <div></div>		
E.M.M		.		
Conduite d'Opération	Maîtrise d'Oeuvre	Date de 1ère diffusion : Juillet 2024		
ICD Alexandre JACOB	ICDD Hubert HELIES	Numéro Plimat : .		
Chargé d'affaires	Dessiné par			
TSO François EVANO	TSO François EVANO			
Architecte :		Echelle : 1/		

Référence du fichier : O:\30_INV\3000_INV\3200_Operations\3230_Sites\29\01 Arsenal\MBC Démantèlement\MBC\ICTP\dossier de plans

Référence G2D :

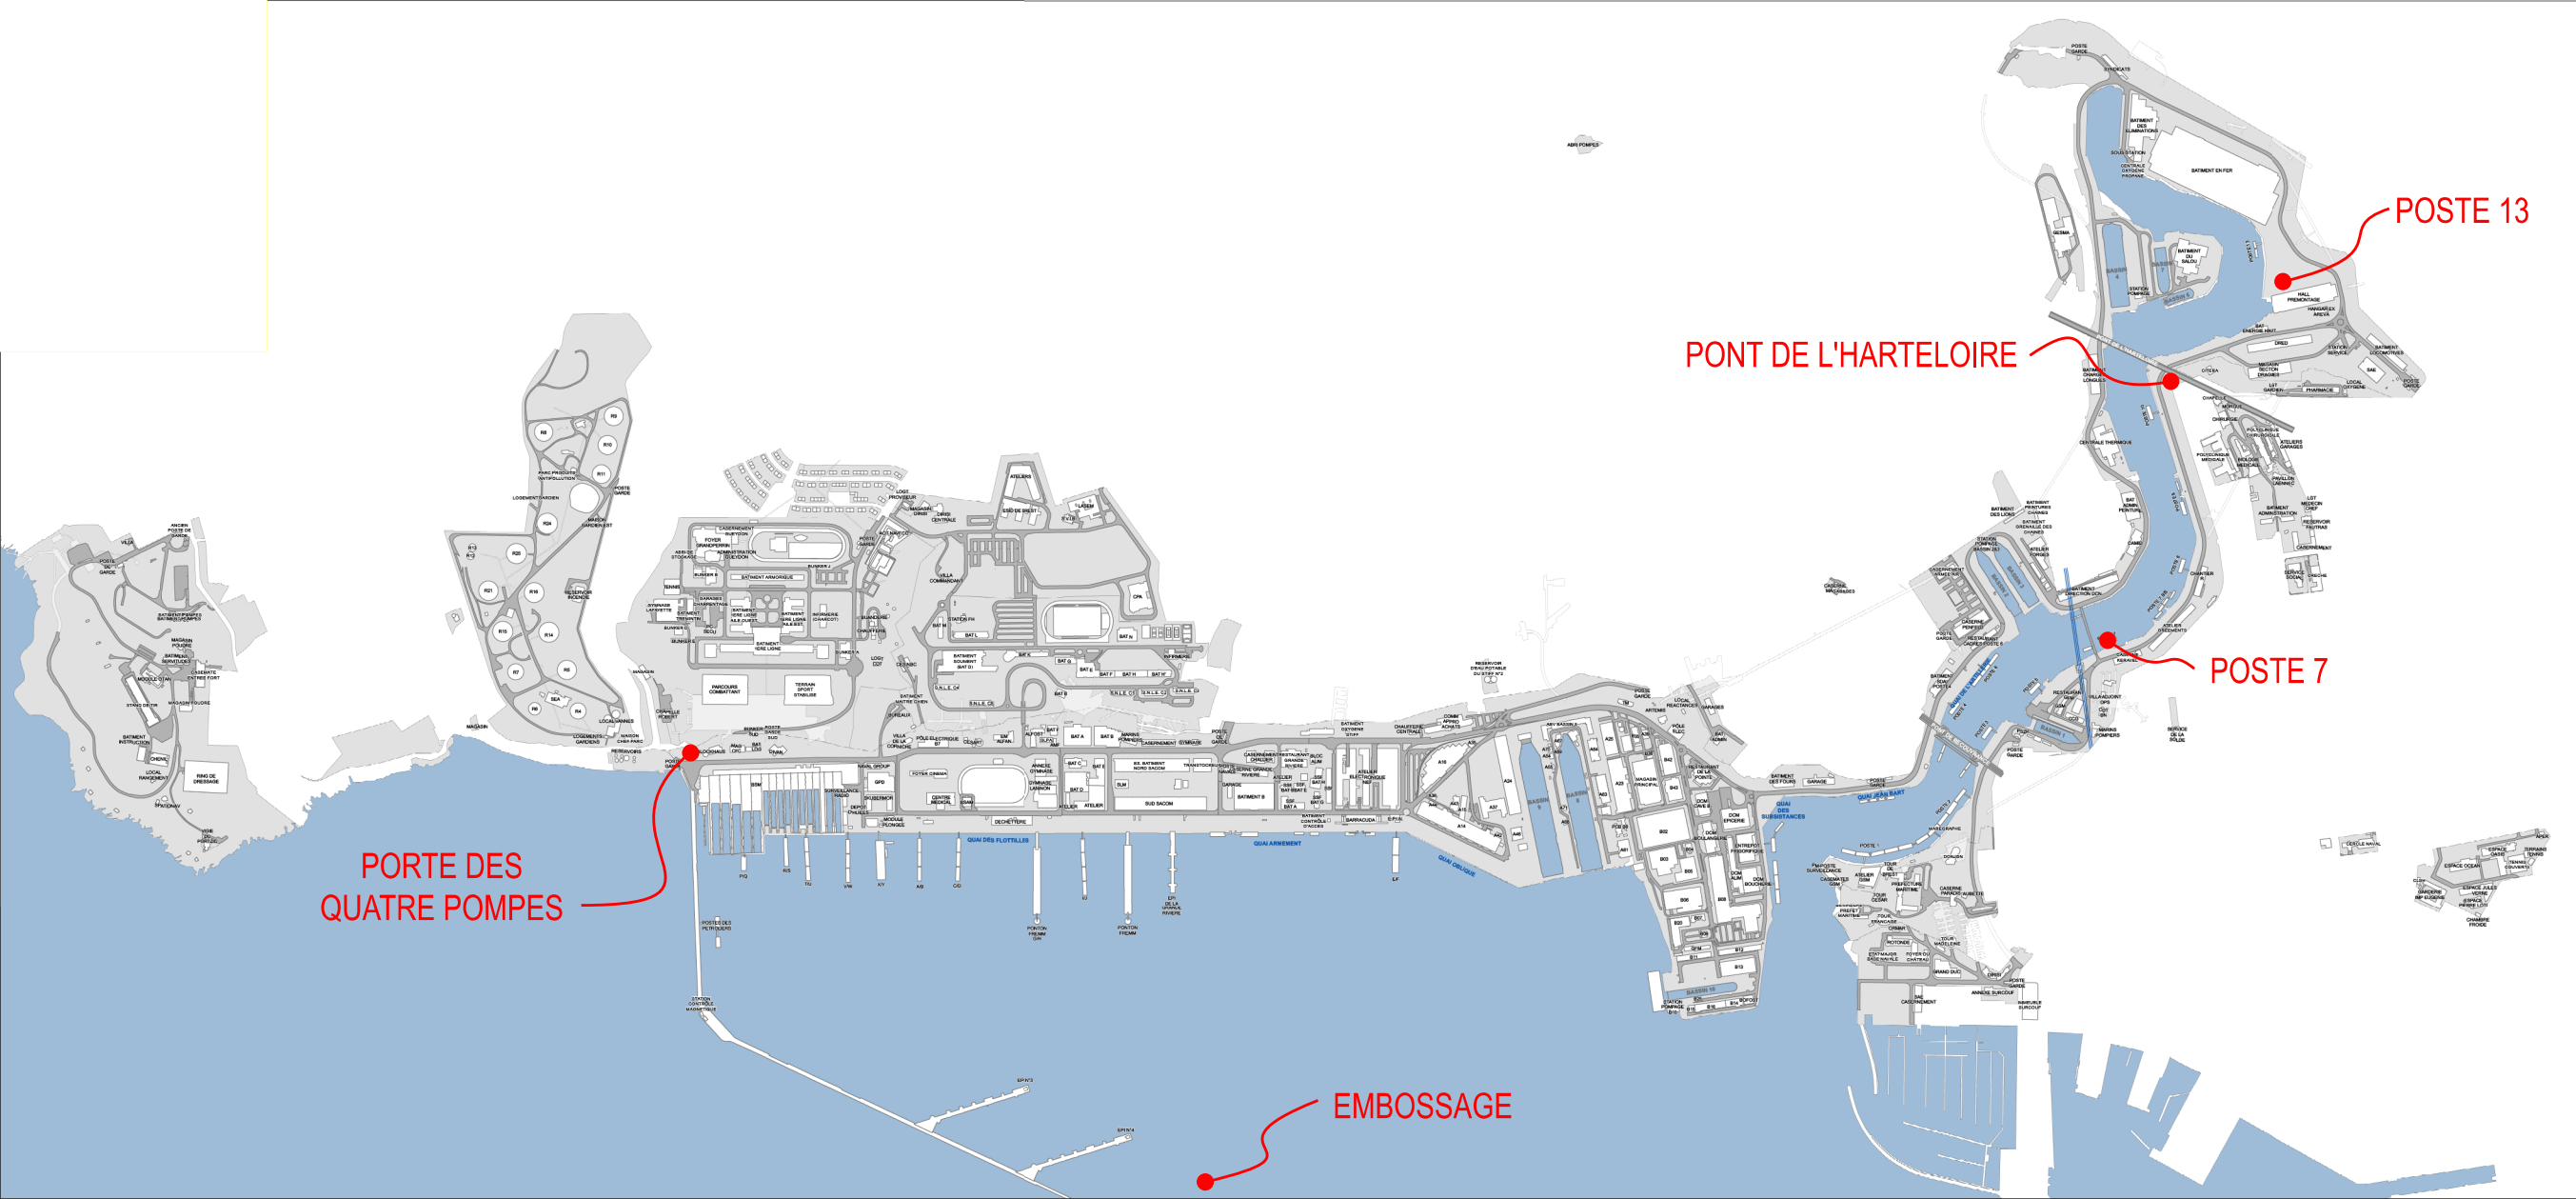

Chargé d'affaires :
TSO François EVANO

Dessiné par :
TSO François EVANO

Chef de division :
IC2 Maxime PORCHER

FINISTERE (29)

PLAN DE SITUATION

Nom du fichier :
O: MPI MPI OPER OPER: Arsenat444011 Démantèlement de Ras et Pontons/MBC Démantèlement/MBC2/CCTP/Pièces graphiques

D.C.E

Echelle :



Numéro de consultation: 7892




Date
07/2024

N° Ordre
01


Indice
A



MINISTÈRE
DES ARMÉES

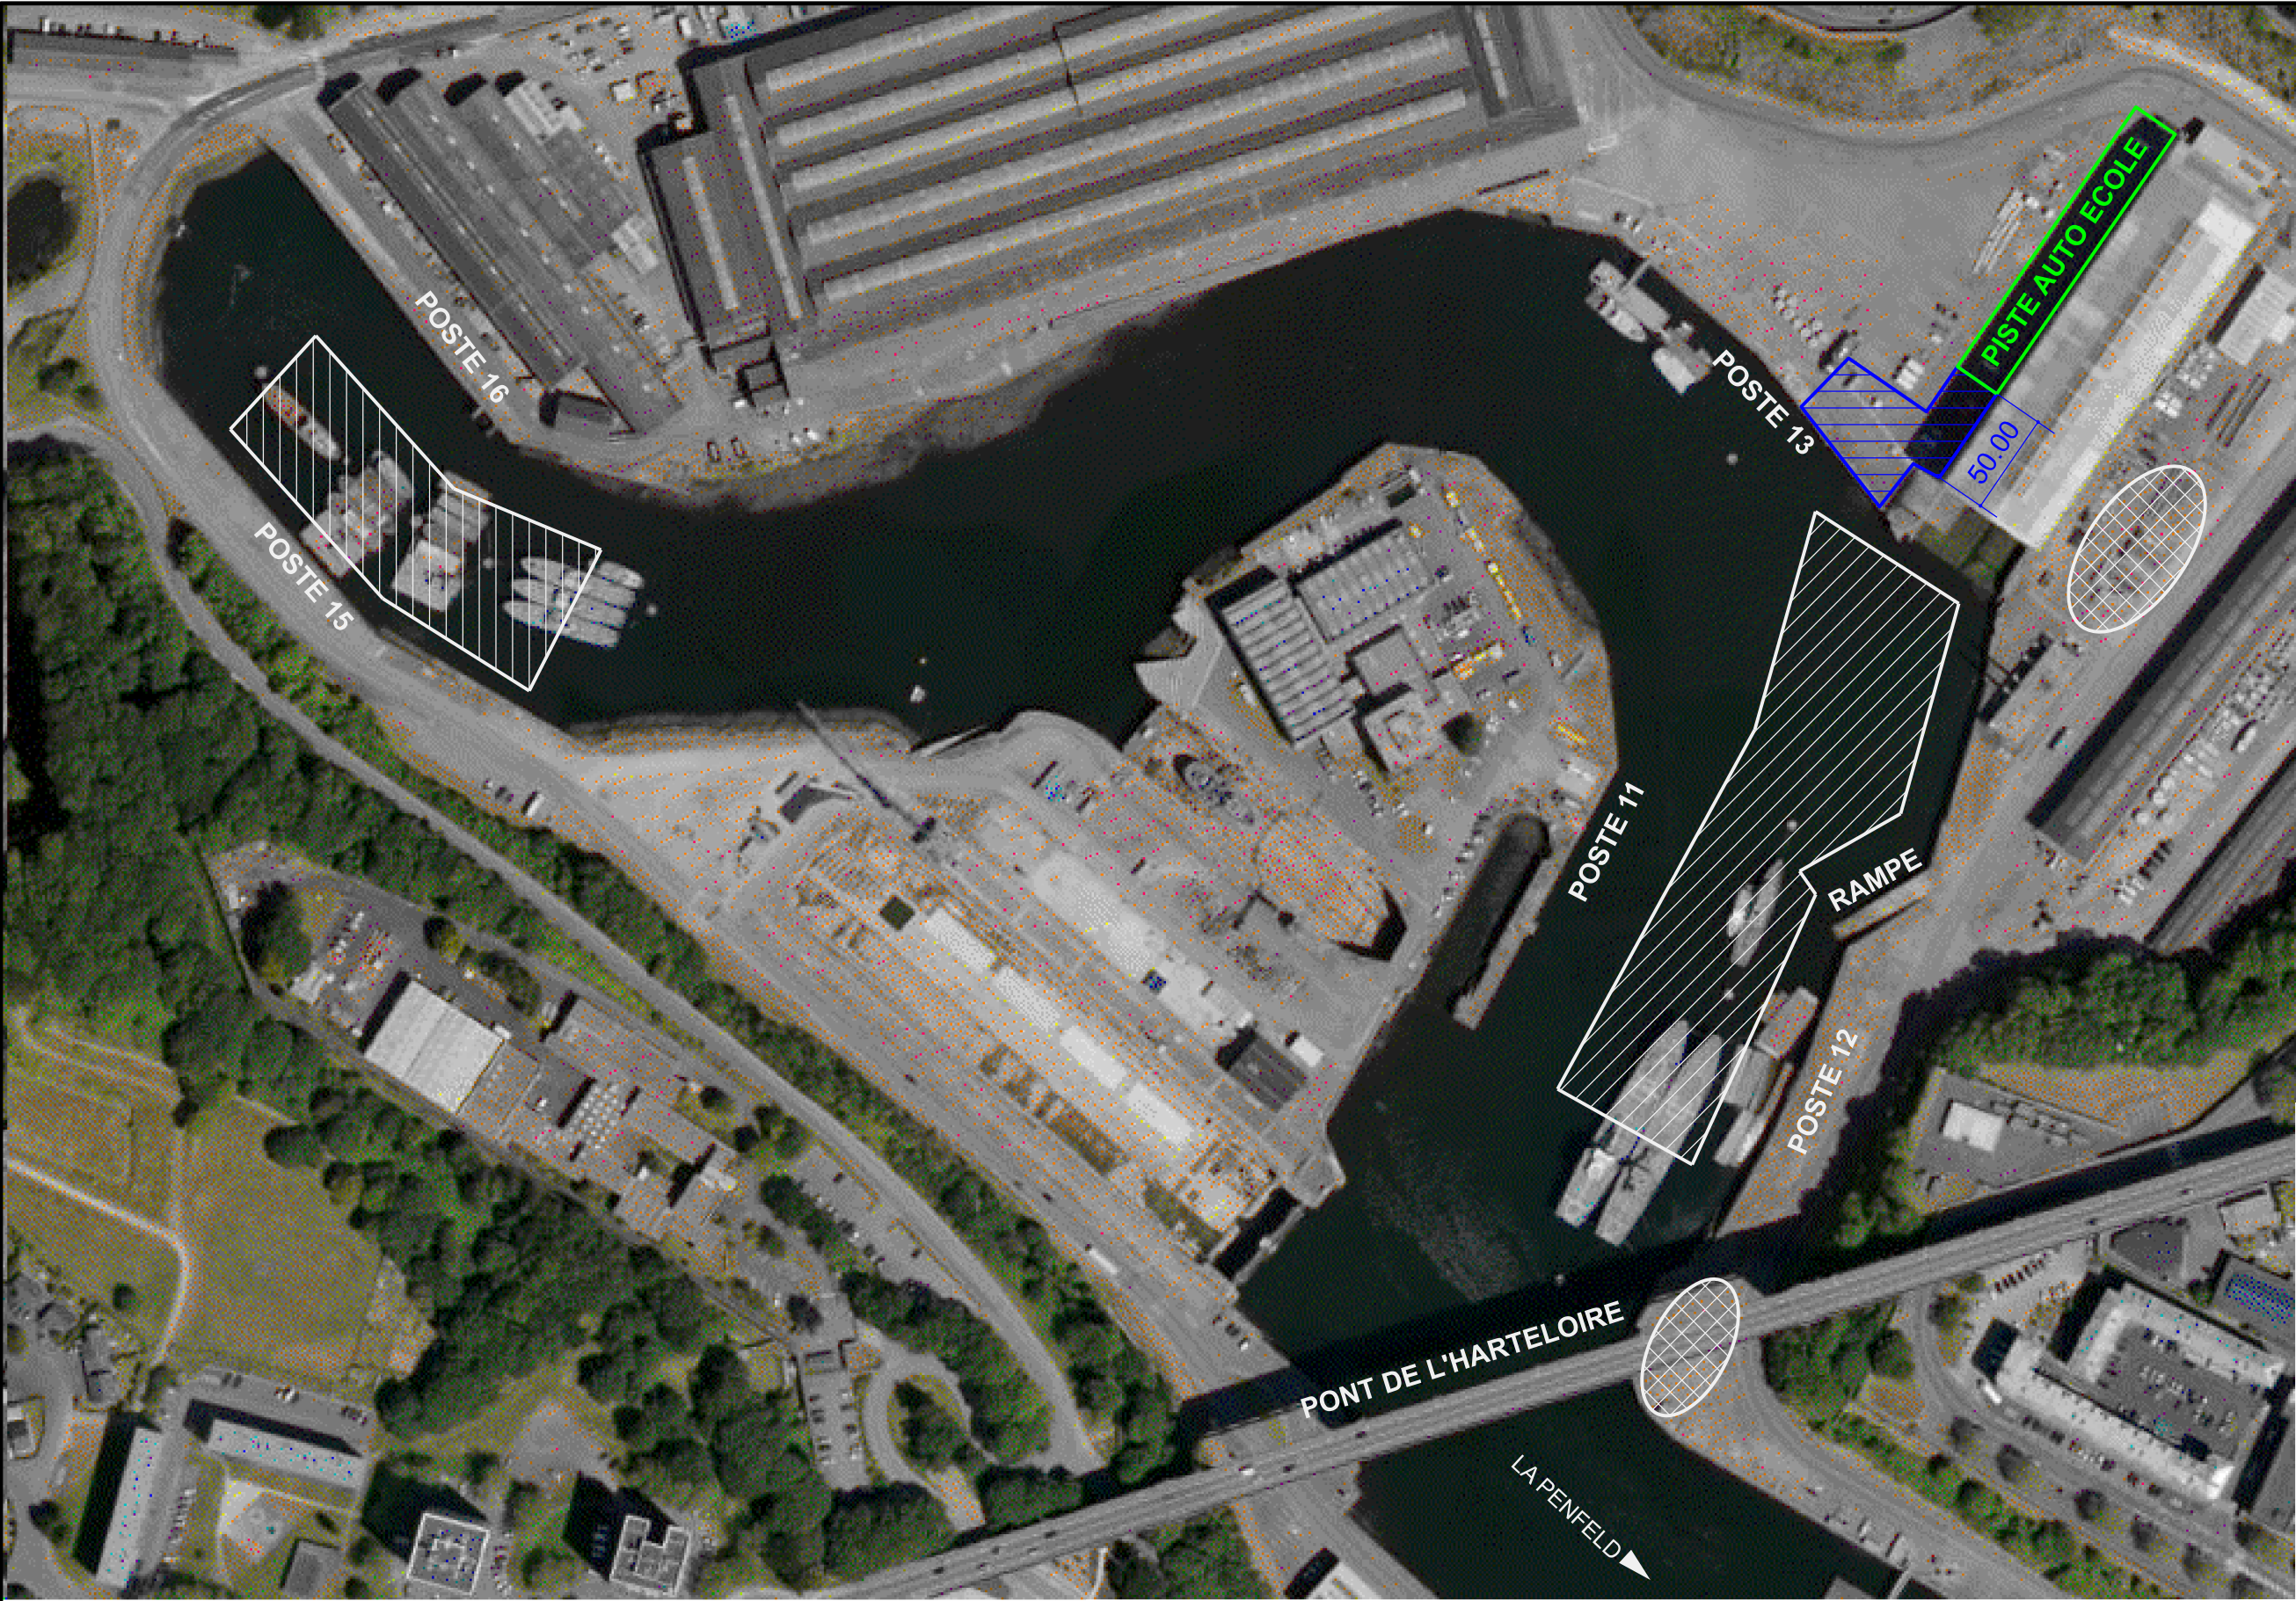

ZONES DE STOCKAGES NAUTIQUES

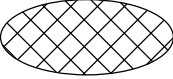

ZONES DE STOCKAGES TERRESTRES



INSTALLATIONS DE CHANTIER
325.00 m²



Chargé d'affaires :
TSO François EVANO

Dessiné par :
TSO François EVANO

Chef de division :
IC2 Maxime PORCHER

FINISTERE (29)

**PLAN DE MASSE
FOND DE PENFELD**

Nom du fichier :
O: MPI MPI OPER OPER: Arsenat444011 Démantèlement de Ras et Pontons/MBC Démantèlement/MBC2/CCTP/Pièces graphiques

D.C.E

Echelle :

SGA
Secrétariat général pour l'administration

Numéro de consultation: 7892

Date	N° Ordre	Indice
07/2024	02	

