



TOITURES ET LOCAUX TECHNIQUES

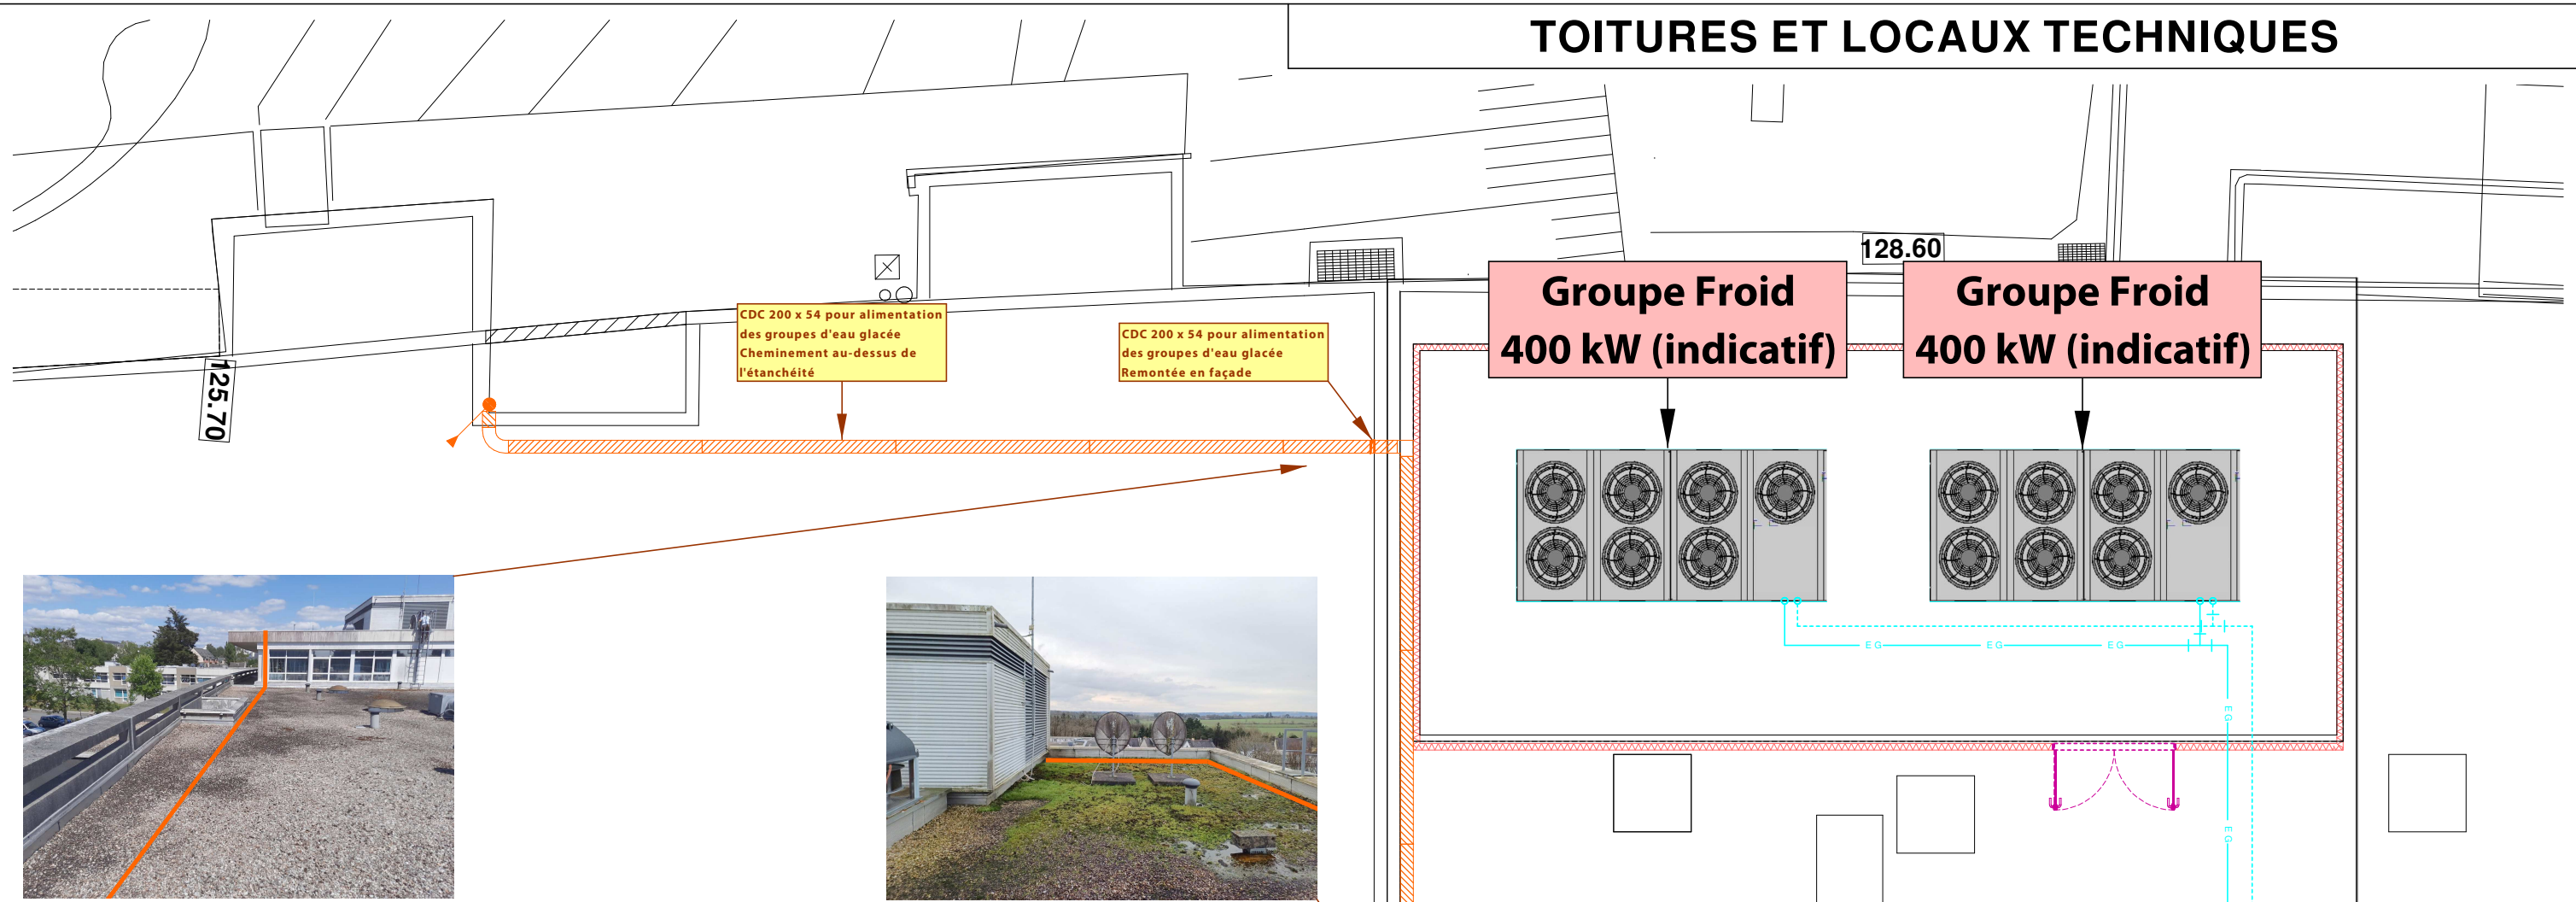

REZ-DE-JARDIN

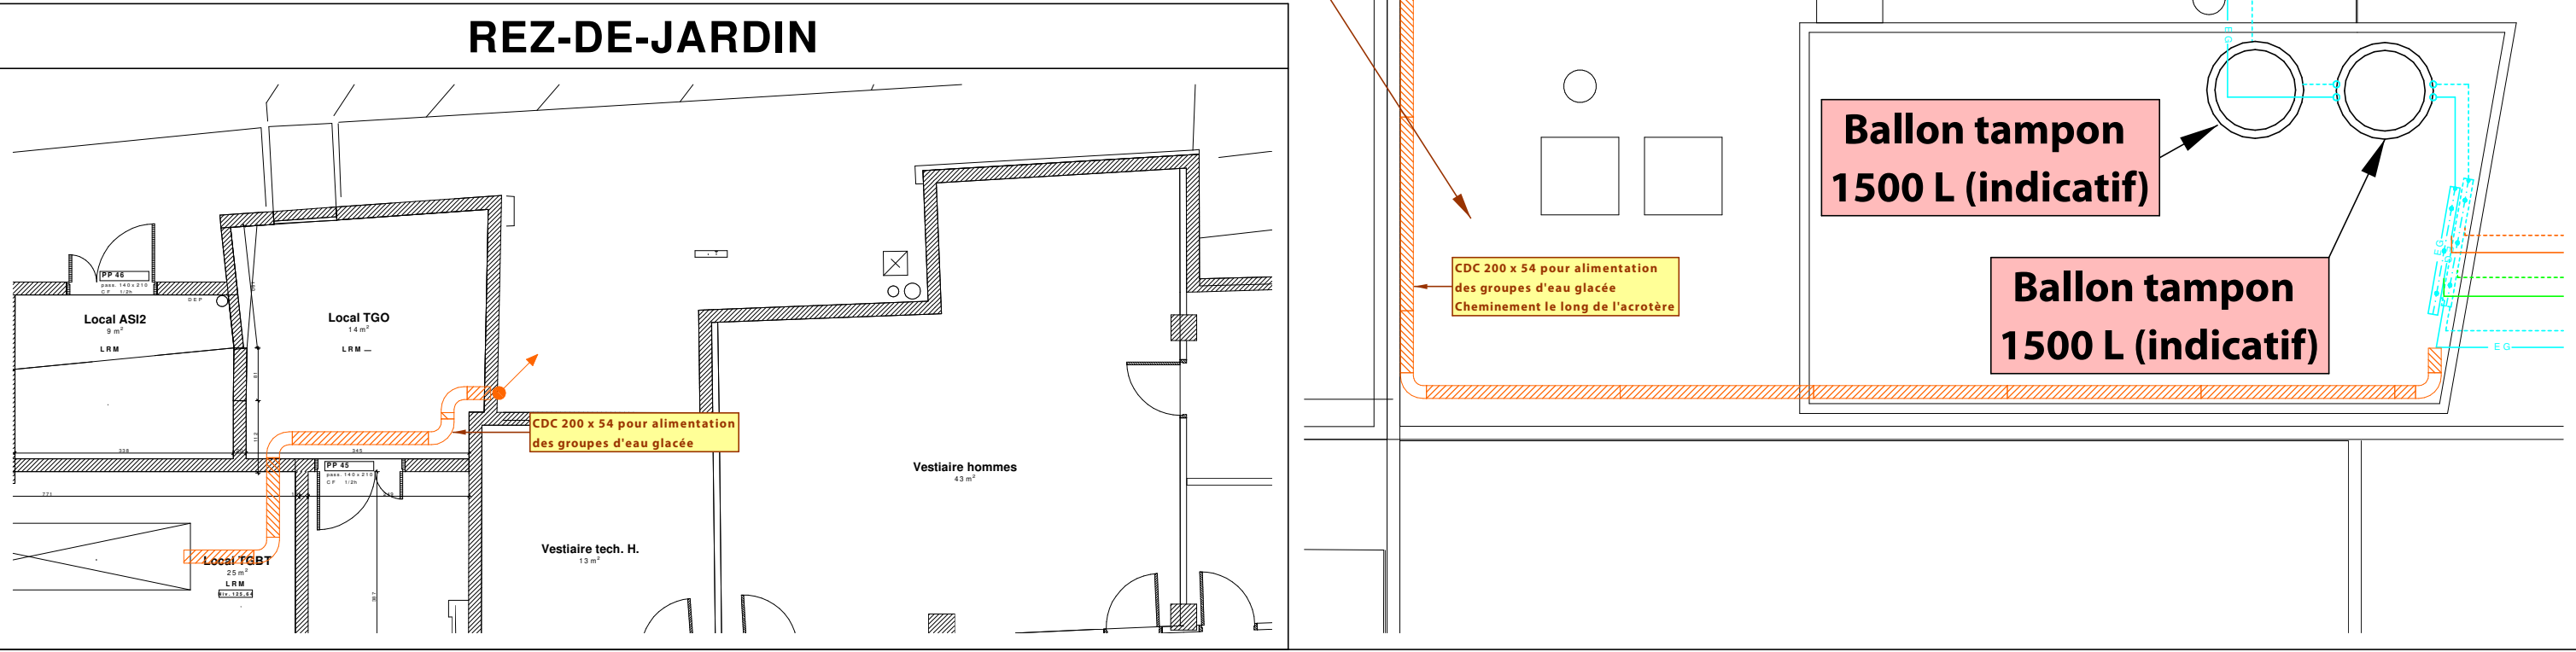



Maitre d'ouvrage : CENTRE HOSPITALIER REGIONAL UNIVERSITAIRE
2 avenue Foch
29609 BREST cedex



Lieu : CENTRE HOSPITALIER DE CARHAIX
15 rue du Dr Menguy
29270 CARHAIX-PLOUGUER

RESTRUCTURATION ET
EXTENSION DU PLATEAU
D'IMAGERIE MEDICALE
Nouvel IRM 1.5T



ARMOR
INGÉNIERIE
Bureau d'études techniques

5c rue de la Ville Néant - BP4 - 22360 Languueux
TEL : 02 96 33 57 64 - bet.ai@armoringenierie.fr
www.armoringenieirie.fr

PLAN DE CHEMINEMENT DE L'ALIMENTATION
DES GROUPES FROIDS SITUES EN TOITURE - BÂT. MCO

INDICE	MODIFICATION(S)	DATE	DESS.	VERIF.
-	-	-	-	-
-	-	-	-	-
-	-	-	-	-
-	-	-	-	-
A	Première diffusion	16/07/2024	EB	CT

AFF. : 23-067 / RB
PLAN : CHE-EL-CVC 02

Ech : 1:100

PRO